


平面図



標準断面図

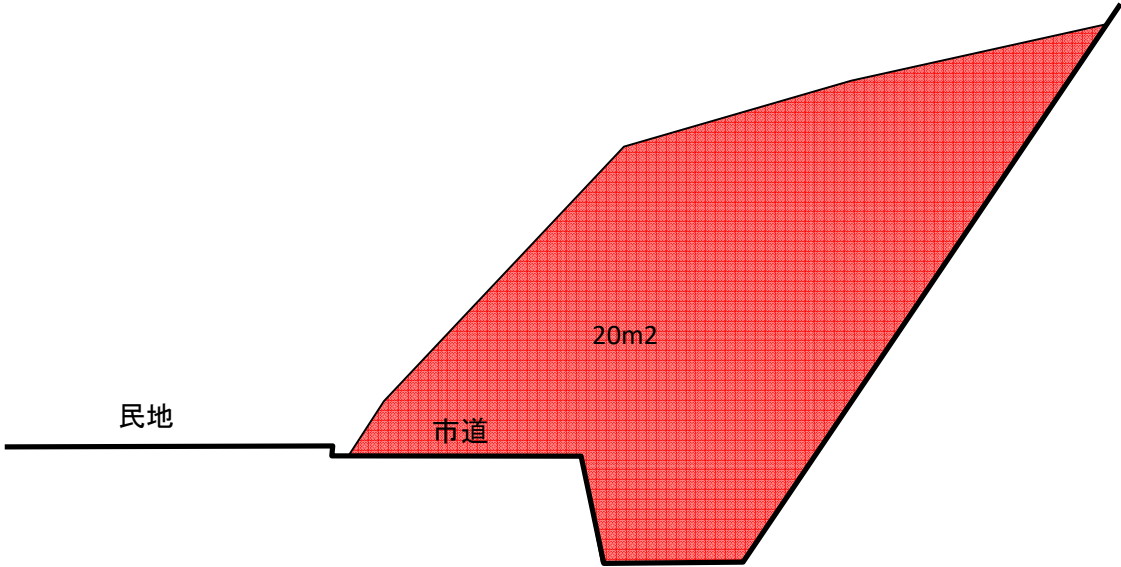

令和8年度		6年災 第11335号	
工事名	令和6年災 第11335号 普通河川 細屋川 河川災害復旧工事		
河川名	普通河川 細屋川		
箇所	輪島市 三井町 細屋 地内		
図名	図示		
縮尺	図示		
図面番号	1/1		
輪島市			