
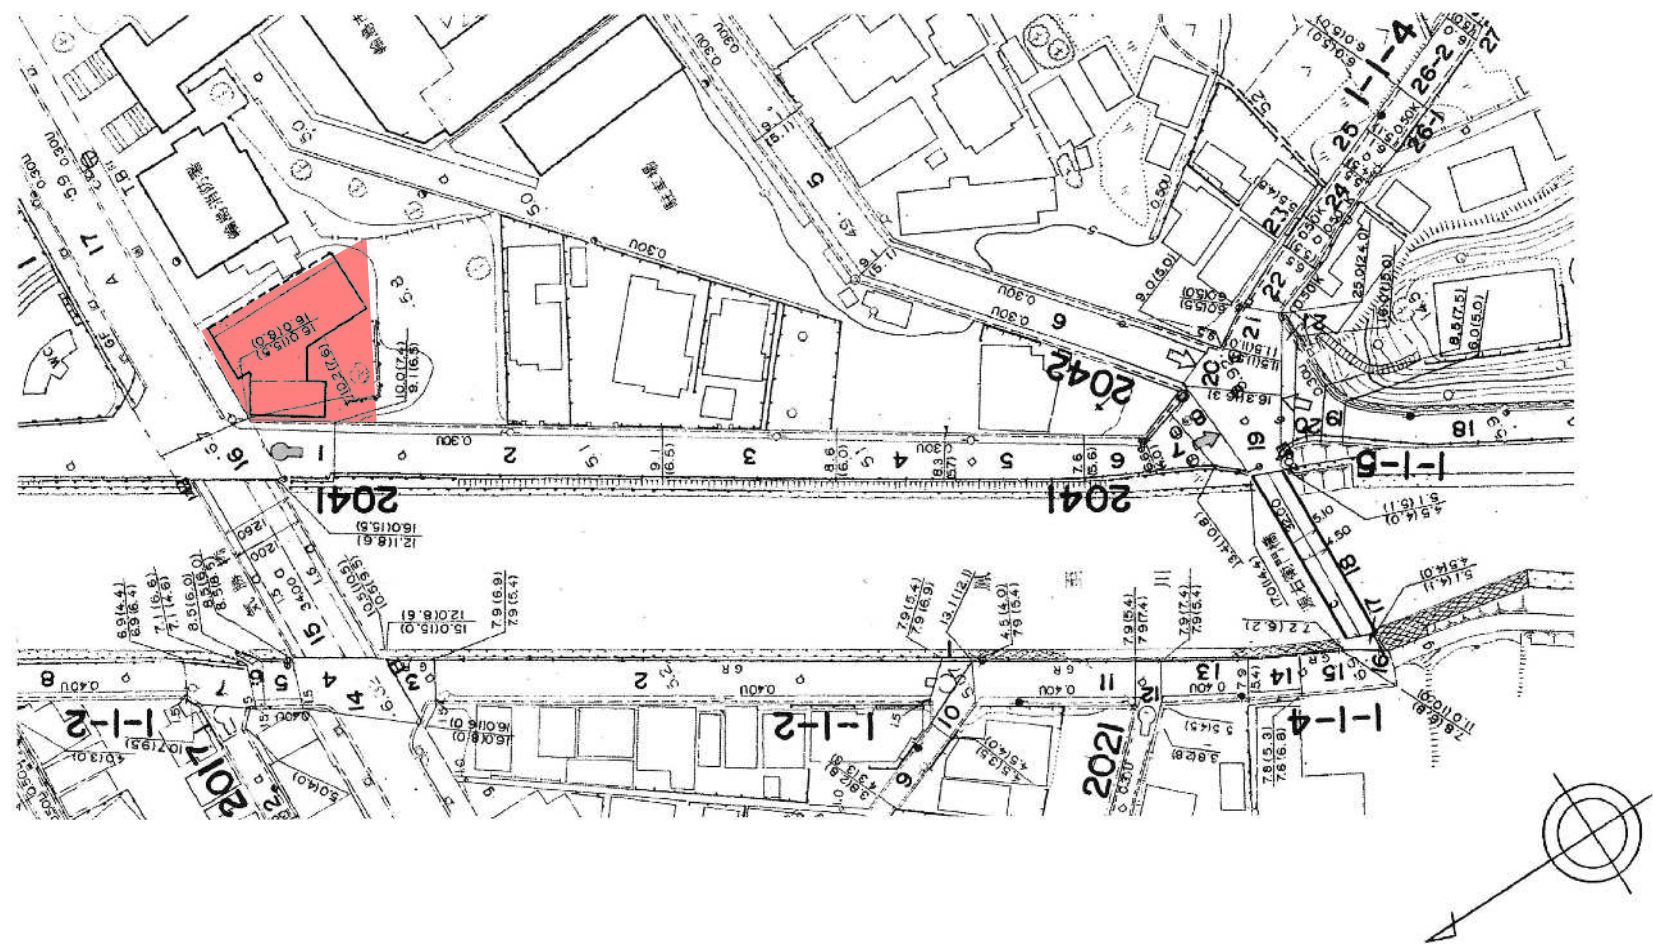



平面図 S=1:250

位置図


仮駐車場 A=711m²、仮舗装 A=33m²

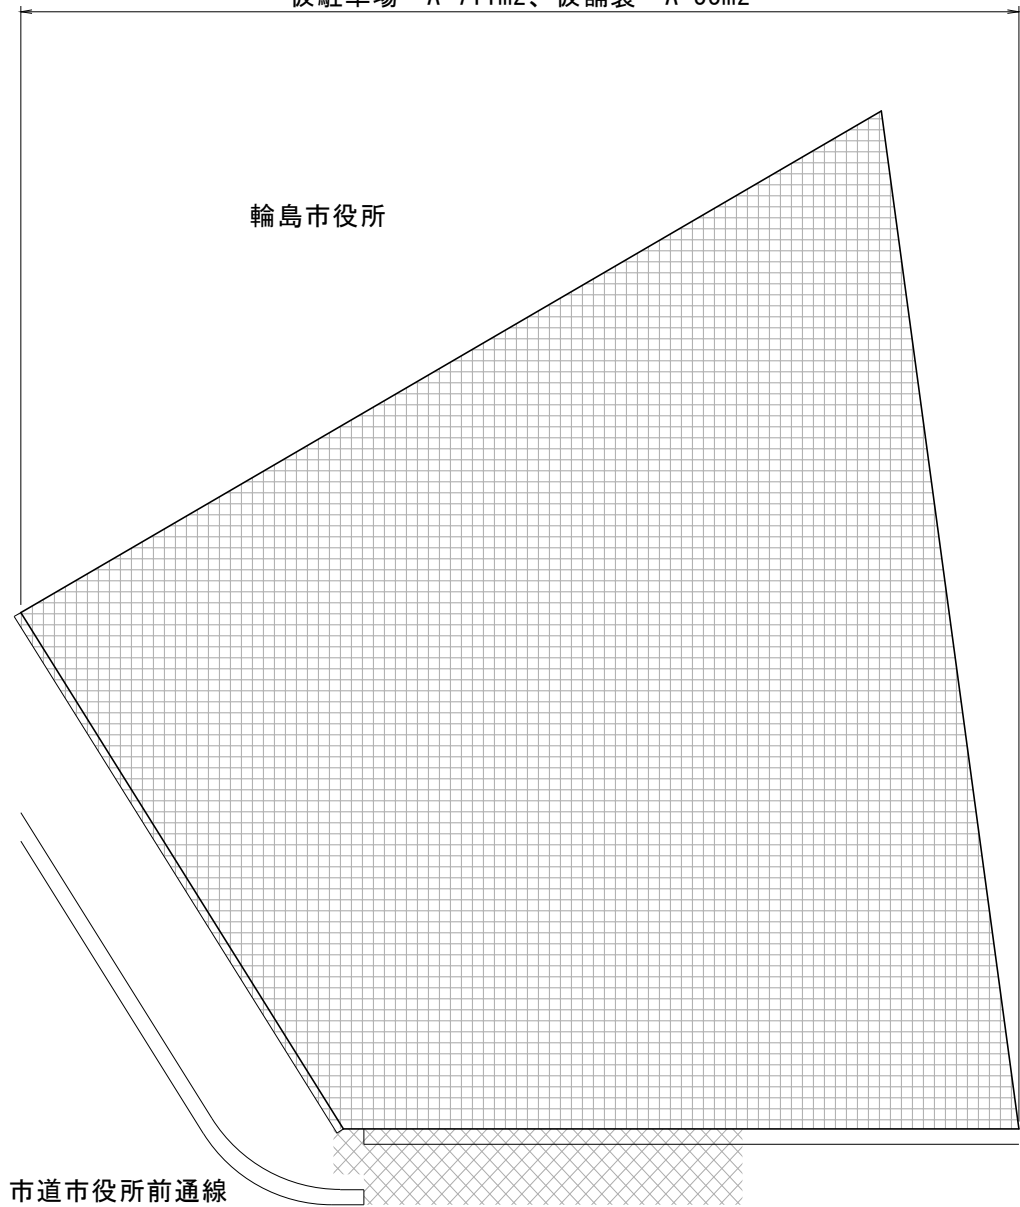

仮駐車場断面図 S=1:20

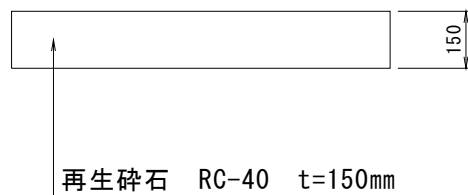


仮舗装断面図 S=1:20

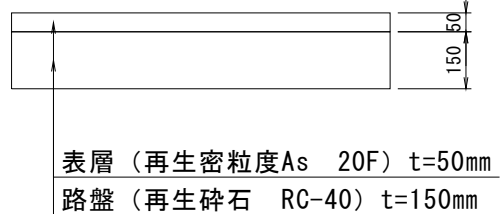

令和 8 年度	
工事名	令和8年度6災 第10430号 市道市役所前通線 上新橋 橋梁災害復旧工事 (仮駐車場)
路線名	市道市役所前通線外
箇所	輪島市二ツ屋町外地内
図面	平面図、位置図
縮尺	図示
図面番号	1 / 2 枚の内
輪 島 市	

平面図 S=1:250

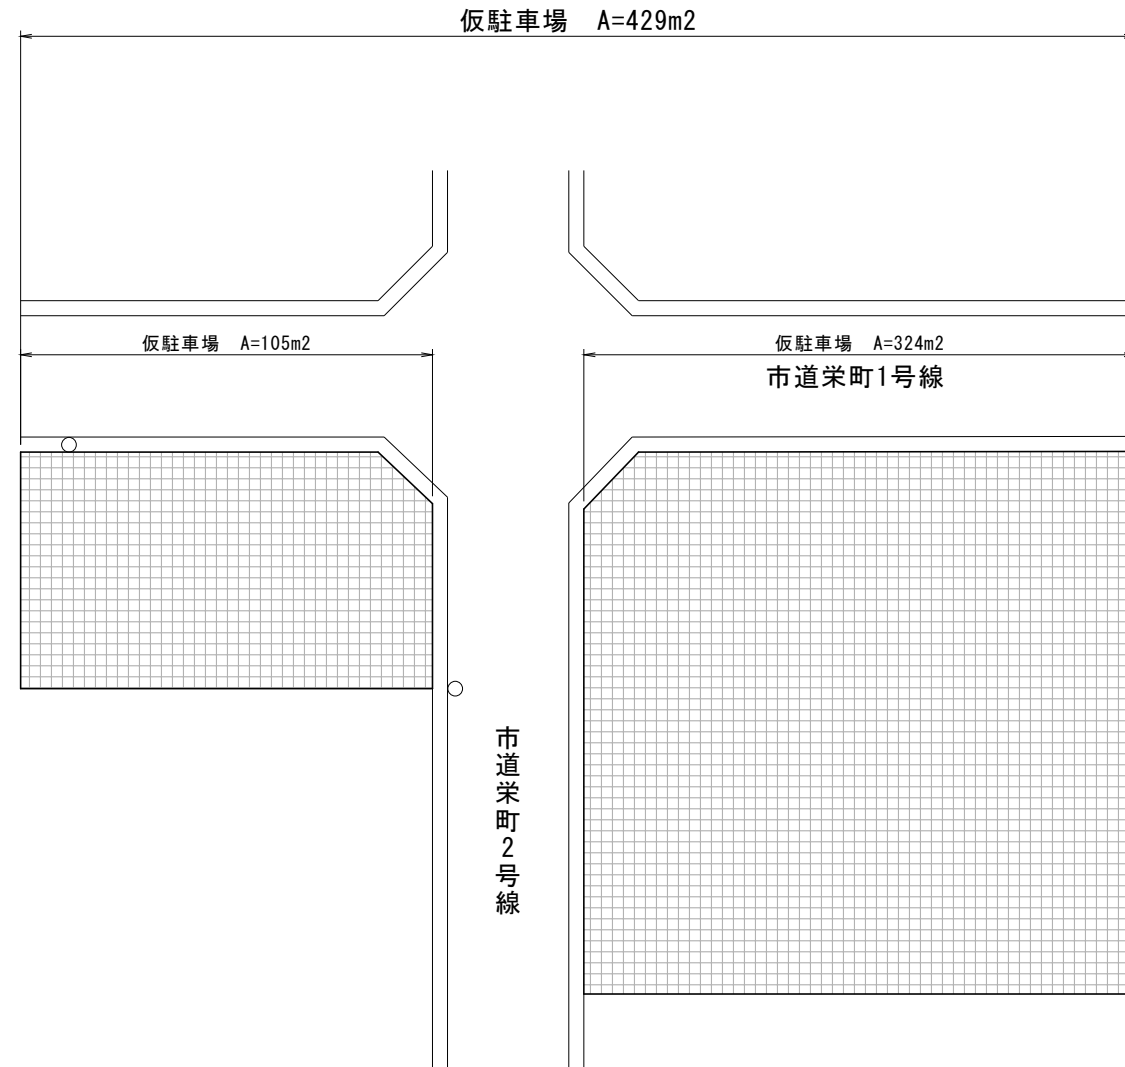


仮駐車場断面図 S=1:20



再生碎石 RC-40 t=150mm

位置図

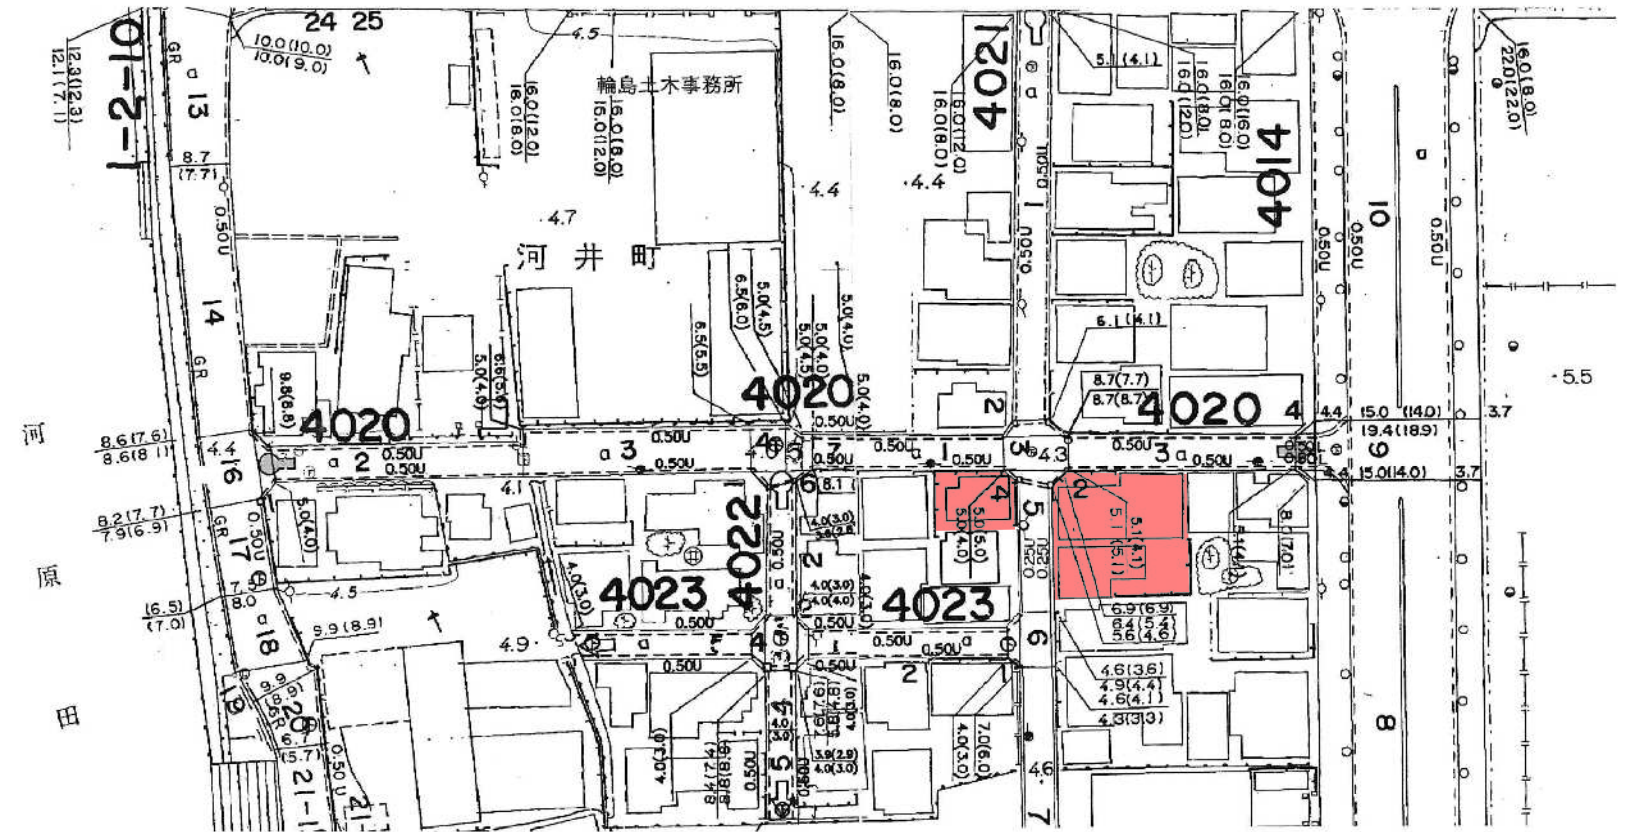

令和 8 年度	
工事名	令和8年度6災 第10430号 市道市役所前通線 上新橋 橋梁災害復旧工事（仮駐車場）
路線名	市道市役所前通線外
箇所	輪島市二ツ屋町外地内
図面	平面図、位置図
縮尺	図示
図面番号	2 / 2 枚の内
輪 島 市	