


平成17年度

施設の配置図

縮尺

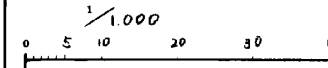

学校名

本郷小学校

調査番号

17422

(市町村)

1425

(学校)

933


管理番号

933

凡例

建物

- ① 未とりこわし建物
- ② 危険建物
- ③ 借用建物
- ④ 一時使用建物
- ⑤ 屋外教育環境整備事業によるもの

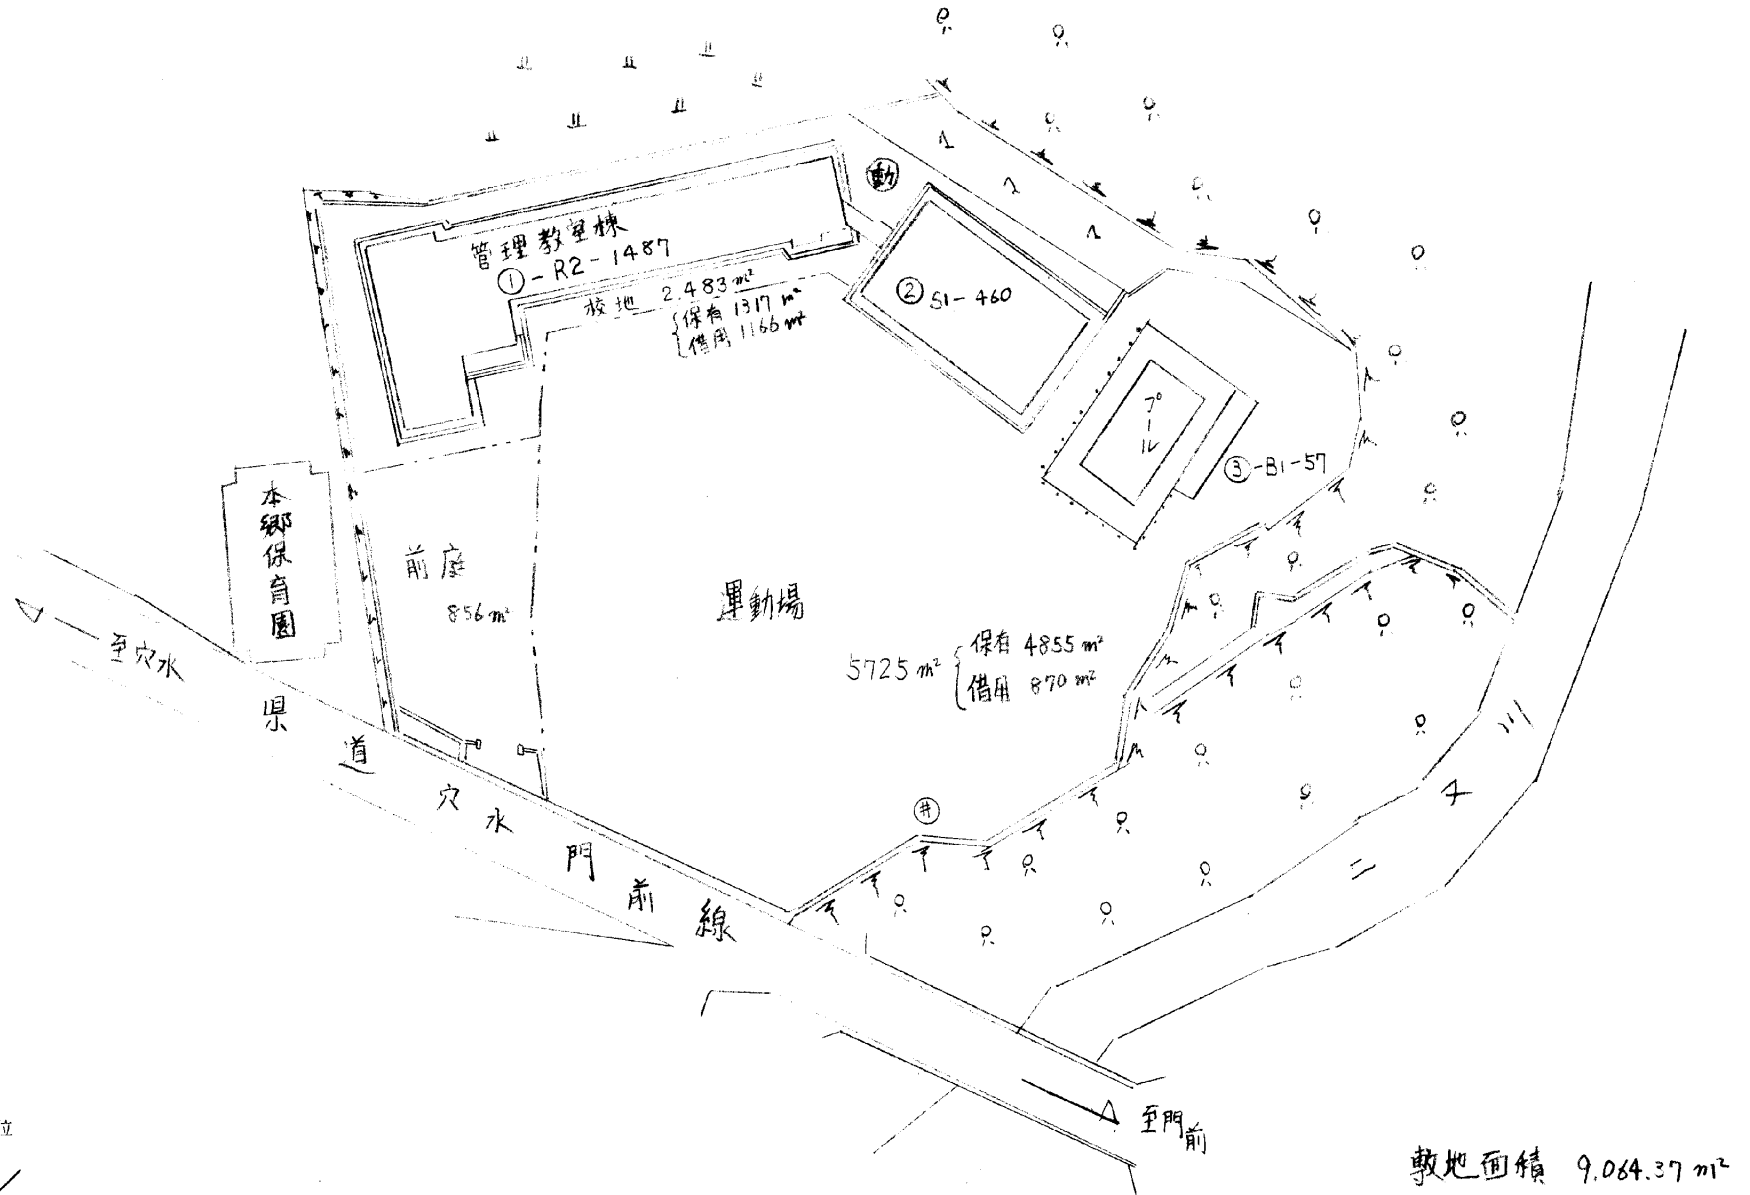

方位




(北に矢印を付す)

平成17年度

平面図

縮尺

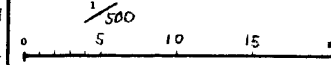

学校名


本郷小学校

調査番号


(都道府県) (市町村) (学校)
1 7 4 2 2 1 4 2 5

整理番号


933

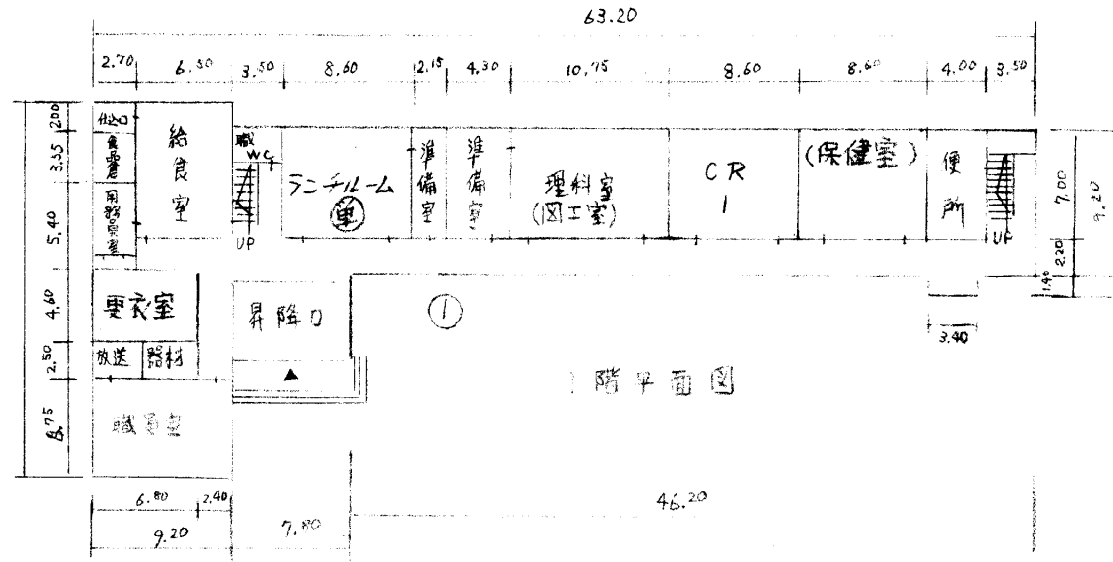


1階平面図

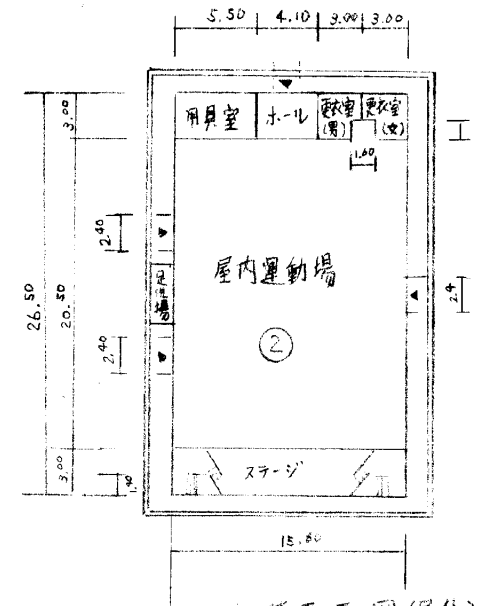

1階平面図(屋体)

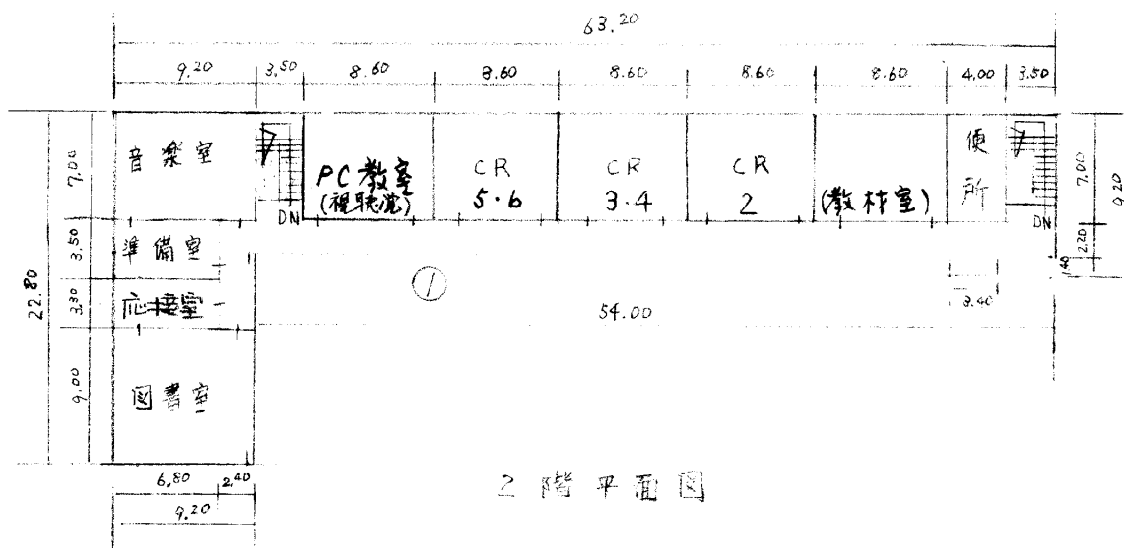

2階平面図

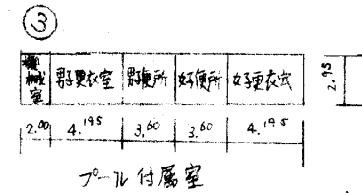

給食室 73m²
プール附属室 57m²