


護岸工平面図・縦断図

平面図
S=1:200




縦断図 (右岸)
S=1:200

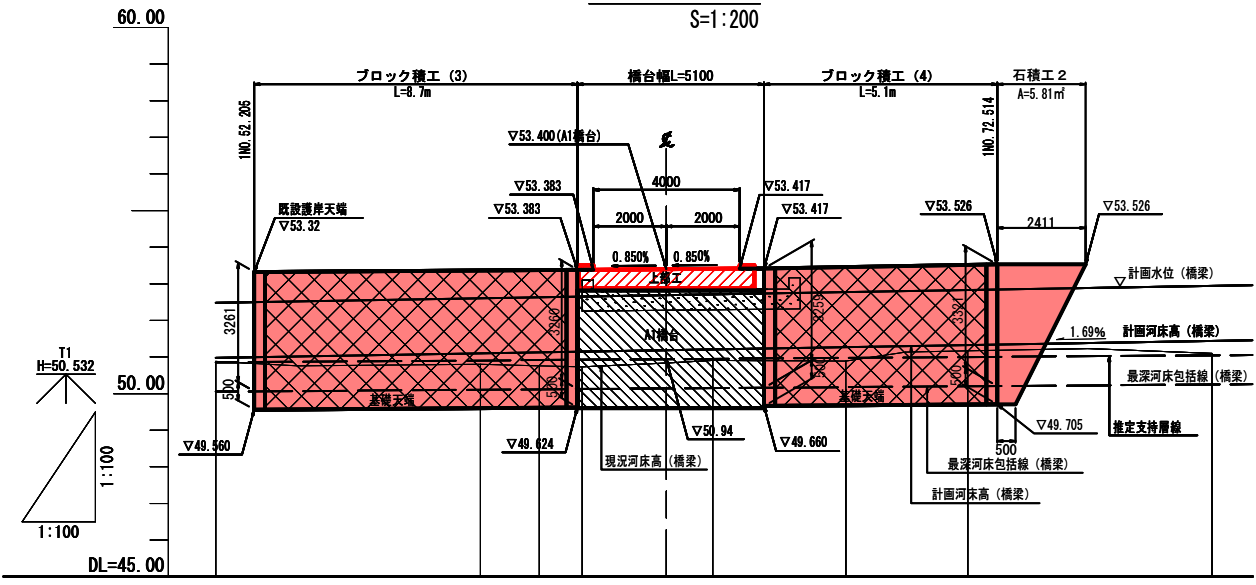

測点

(注) 下流ブロック積工(3)の天端は、現況護岸へ接り付けるものとする。
上流ブロック積工(4)の天端は、計画河川勾配で設置するものとする。
上流石積工は、地山に接り付けるものとする。

縦断図 (左岸)
S=1:200

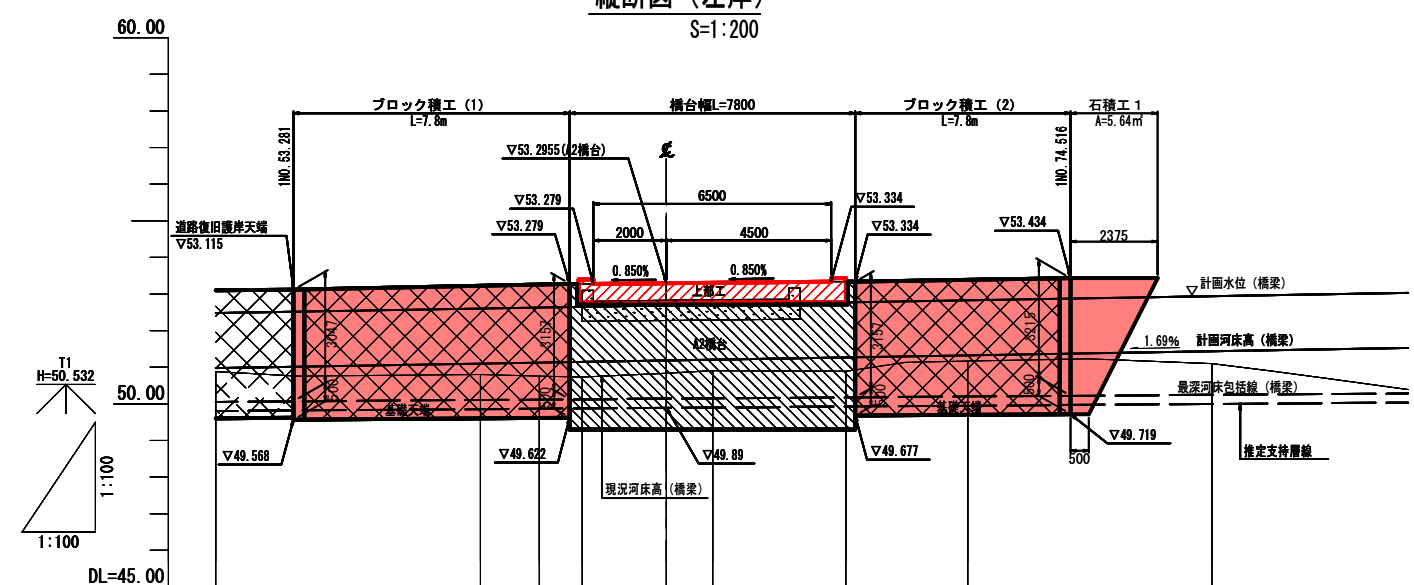

測点

(注) 下流ブロック積工(1)の天端は、計画道路ブロック積へ接り付けるものとする。
上流ブロック積工(2)の天端は、計画河川勾配で設置するものとする。
上流石積工は、地山に接り付けるものとする。

R6災 11524号	
工事名	市道平出線 四位2号橋 橋梁災害復旧工事
路線名	市道 平出線
箇所	輪島市門前町四位 地内
図名	護岸工平面図・縦断図
縮尺	図示
図面番号	1 / 6 枚の内
輪島市	

(注) AS舗装版撤去・復旧は、A1橋台撤去・復旧の床掘範囲とする。


護岸工土工図

S=1:100

1NO. 51. 161
GH= 51. 00

計画：1NO. 53. 281

計画：1NO. 52. 205

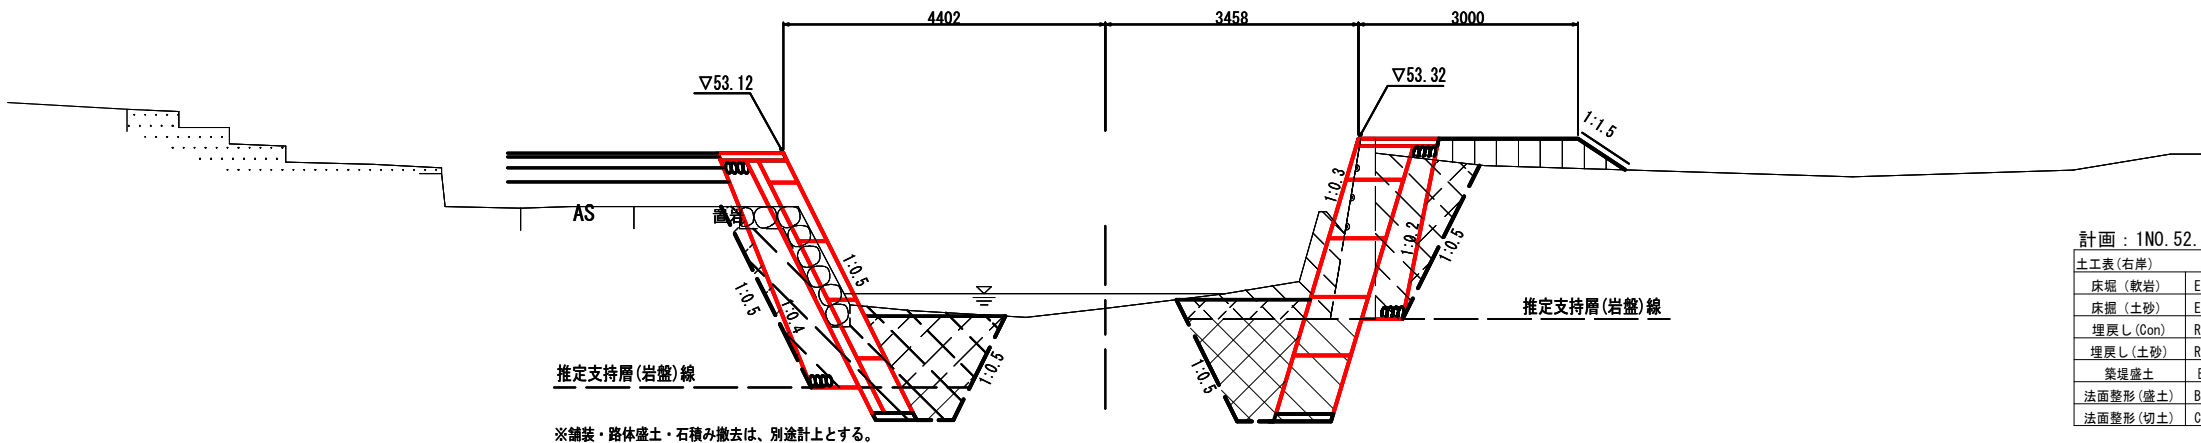

計画：1NO. 53. 281

土工表(左岸)		
床掘(軟岩)	E1	0.58
床掘(土砂)	E2	3.55
埋戻し(Con)	R1	0.32
埋戻し(土砂)	R2	1.71
築堤盛土	B	—
法面整形(盛土)	BL	—
法面整形(切土)	CL	—

計画：1NO. 52. 205


土工表(右岸)		
床掘(軟岩)	E1	2.68
床掘(土砂)	E2	3.26
埋戻し(Con)	R1	1.48
埋戻し(土砂)	R2	1.13
築堤盛土	B	0.85
法面整形(盛土)	BL	0.77
法面整形(切土)	CL	—

DL=48. 00

1NO. 68. 379
GH= 51. 14

計画：1NO. 74. 516

計画：1NO. 72. 514

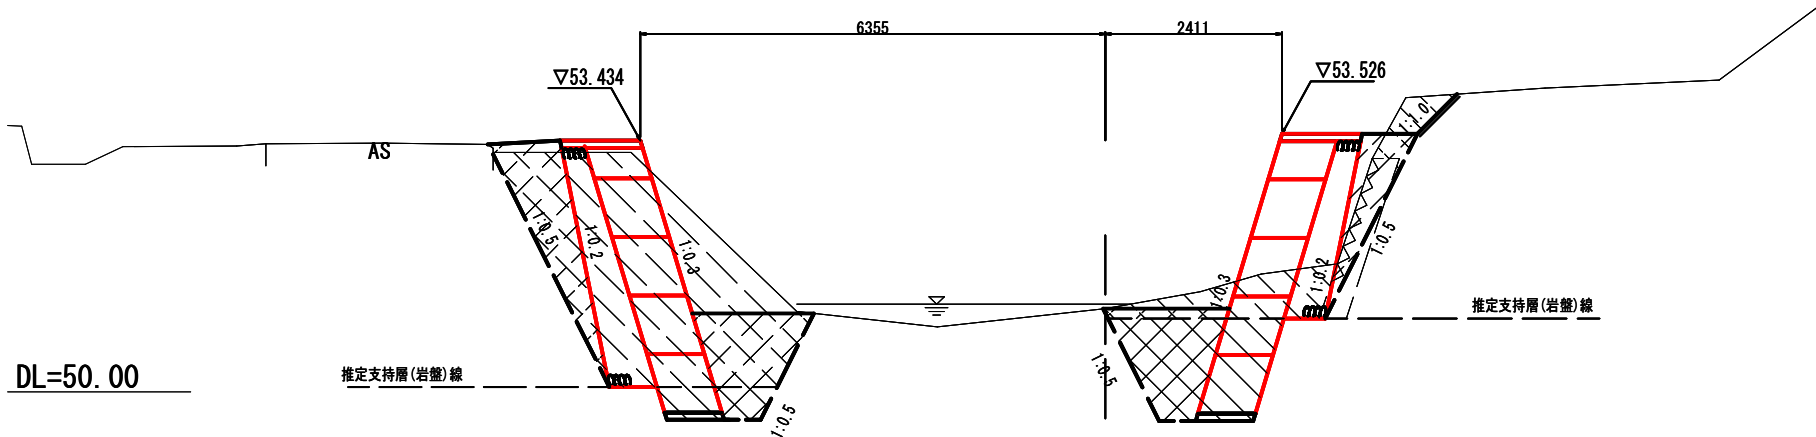

DL=50. 00

計画：1NO. 74. 516

土工表(左岸)		
床掘(軟岩)	E1	0.66
床掘(土砂)	E2	8.28
埋戻し(Con)	R1	0.31
埋戻し(土砂)	R2	2.94
築堤盛土	B	—
法面整形(盛土)	BL	—
法面整形(切土)	CL	—

※上記断面は、測量横断を護岸河川直角方向に補正した。(斜率1.039)

また左岸道路については、平面図に合わせて補正した。

(注) 本図面は、護岸土工用に、河川中心線直角方向の測量横断を護岸直角方向に補正したものであるため参考図とする。現地計測の上、適宜修正を行うこと。


計画：1NO. 72. 514

土工表(右岸)		
床掘(軟岩)	E1	2.58
床掘(土砂)	E2	1.79
埋戻し(Con)	R1	1.48
埋戻し(土砂)	R2	1.17
築堤盛土	B	—
法面整形(盛土)	BL	—
法面整形(切土)	CL	0.77


R6災 11524号	
工 事 名	市道平出線 四位2号橋 橋梁災害復旧工事
路 線 名	市道 平出線
箇 所	輪島市門前町四位 地内
図 名	護 岸 工 土 工 図
縮 尺	図 示
図 面 番 号	2 / 6 枚 の 内
輪 島 市	

護岸工展開図


ブロック積工 (1) 展開図
左岸下流 S=1:100

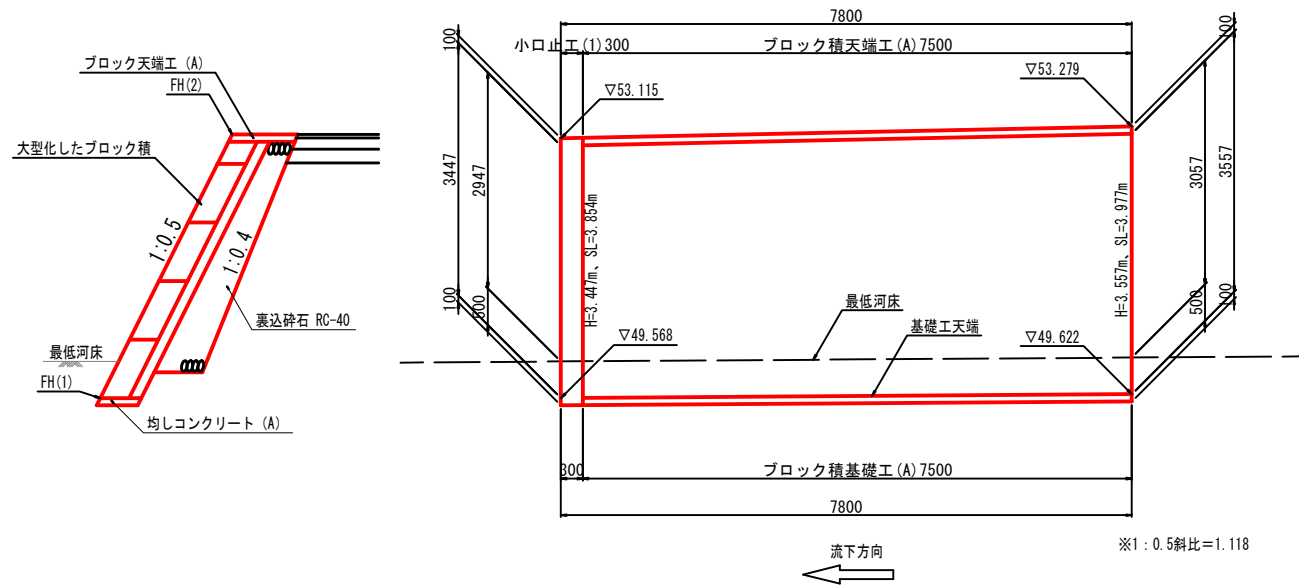


ブロック積工 (2) 展開図
左岸上流 S=1:100

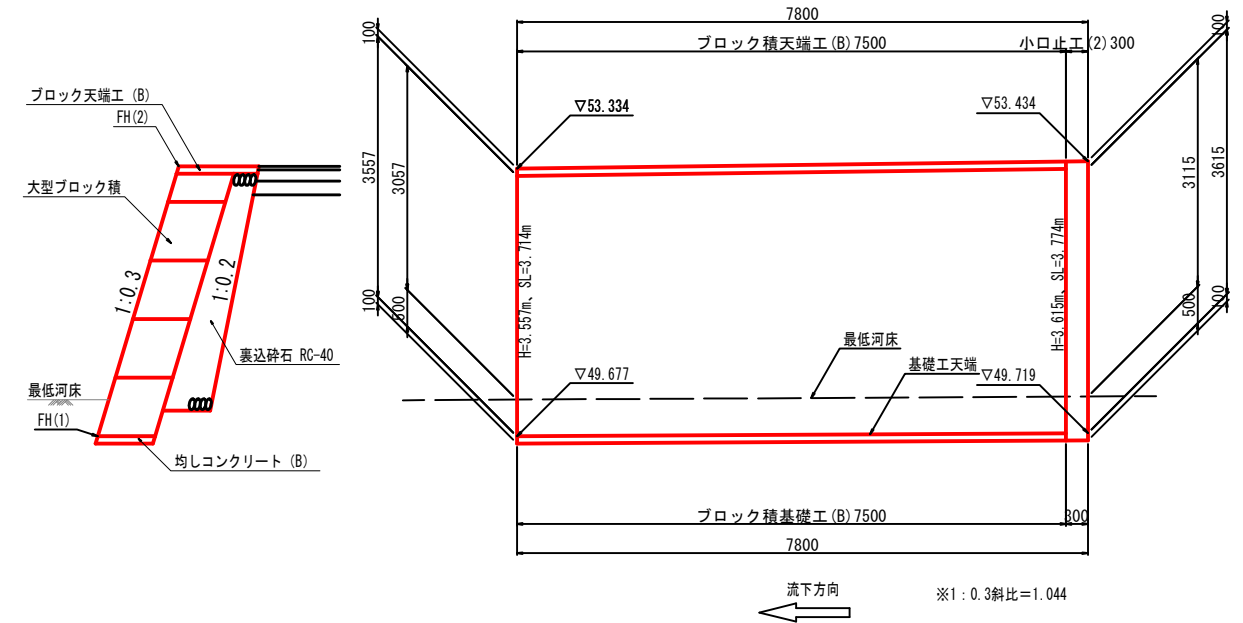

ブロック積工 (3) 展開図
右岸下流 S=1:100


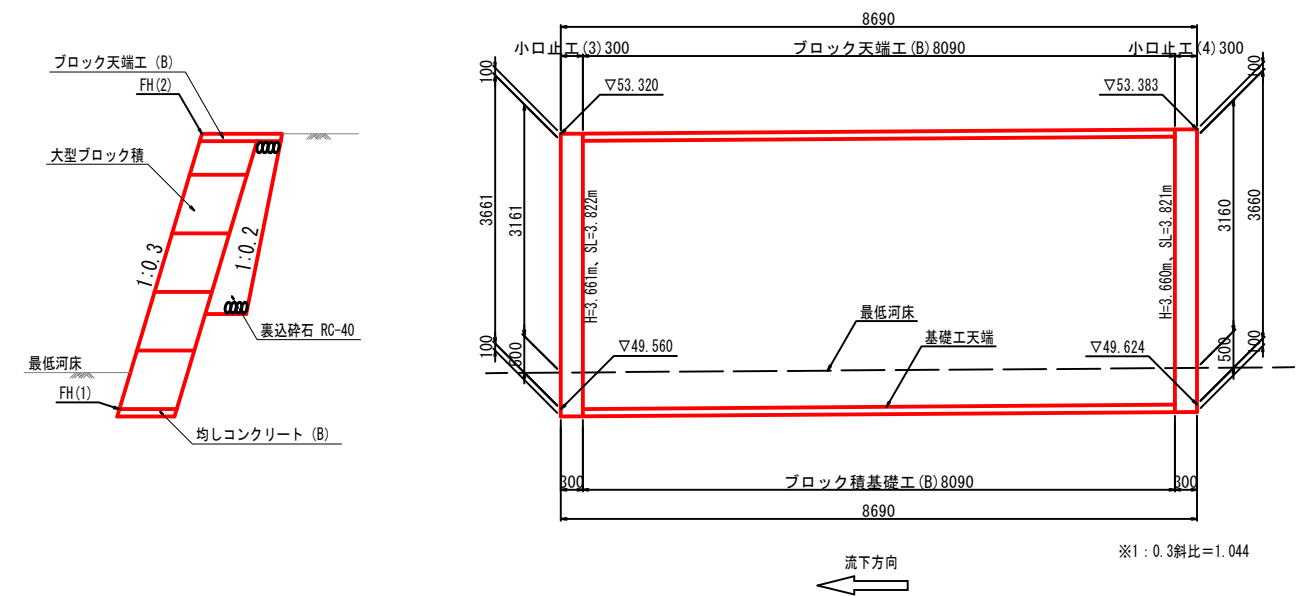


ブロック積工 (4) 展開図
右岸上流 S=1:100

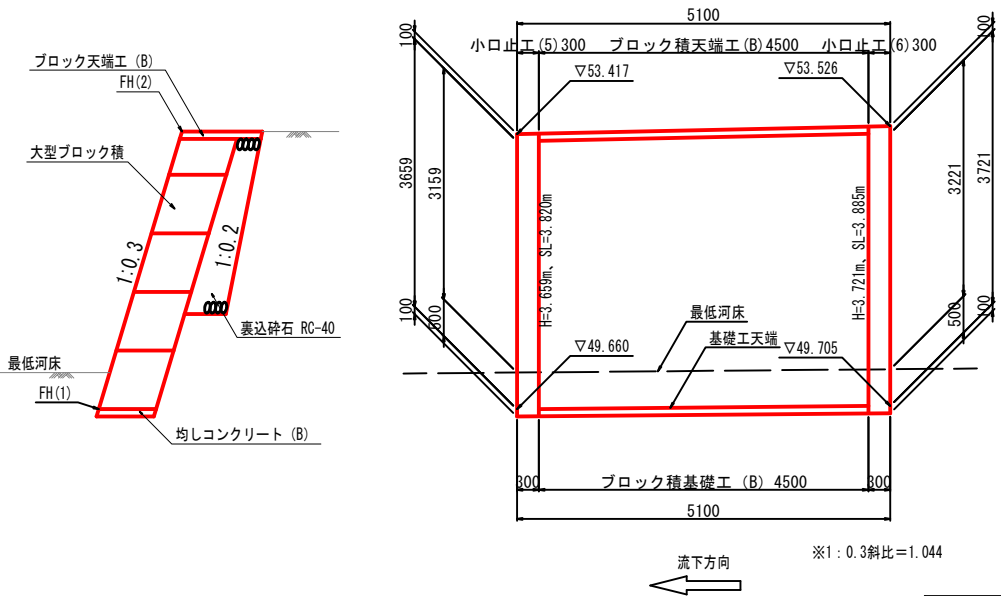



R6災 11524号	
工事名	市道平出線 四位2号橋 橋梁災害復旧工事
路線名	市道 平出線
箇所	輪島市門前町四位 地内
図名	護岸工展開図
縮尺	図示
図面番号	3 / 6 枚の内
輪島市	

護岸工構造図 (1)

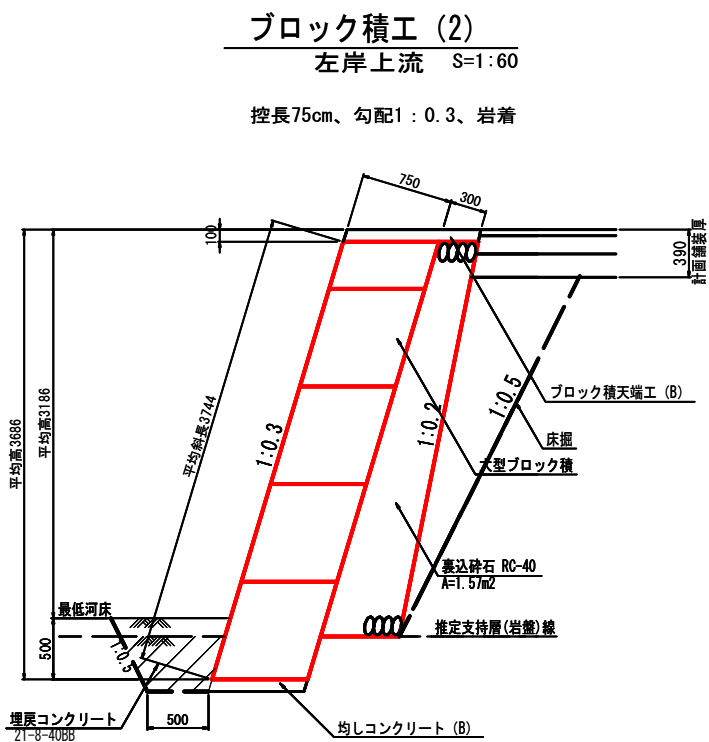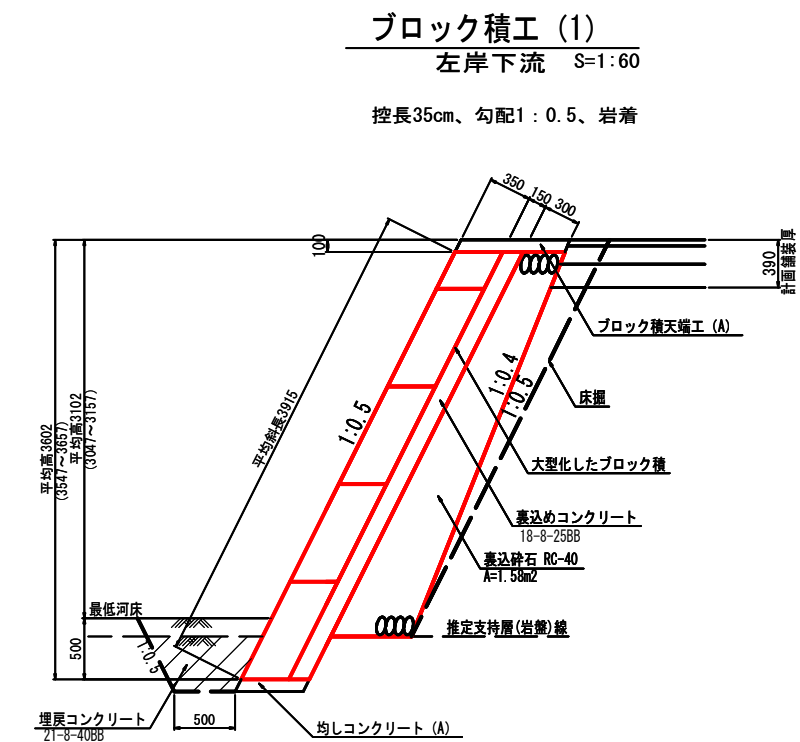

※水抜きパイプおよび吸出し防止材 (300×300×20) を、2~3m2に1箇所設置する。

※水抜きパイプおよび吸出し防止材 (300×300×20) を、2~3m2に1箇所設置する。

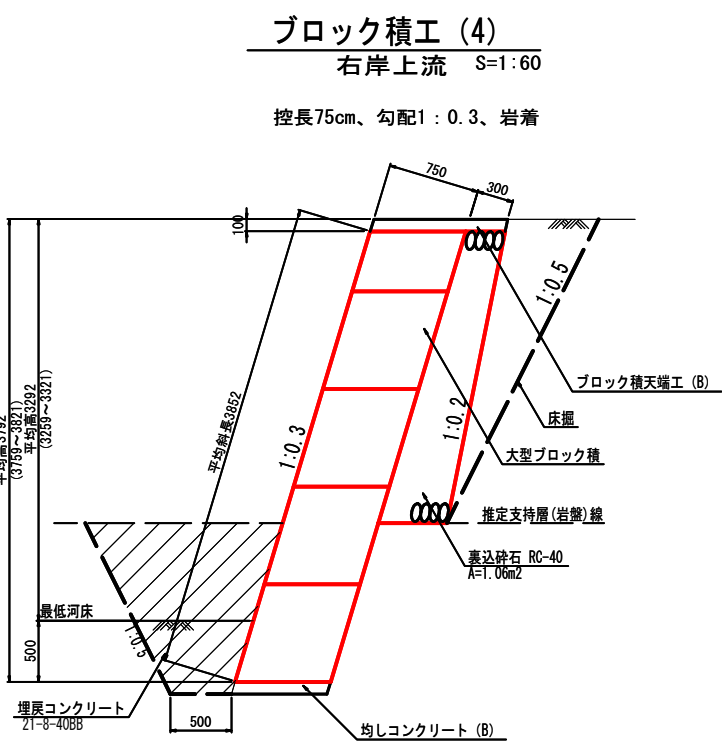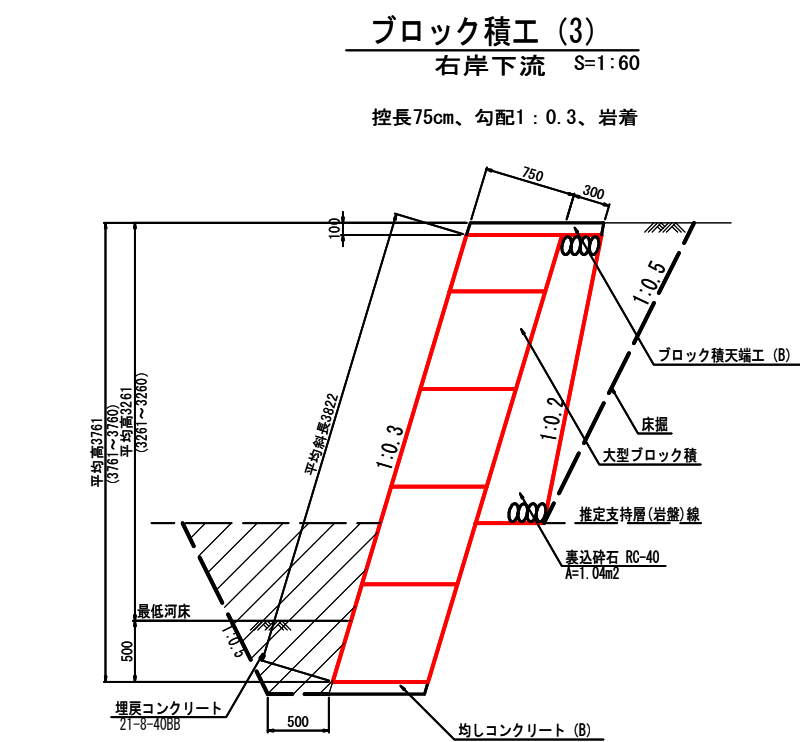


※水抜きパイプおよび吸出し防止材 (300×300×20) を、2~3m2に1箇所設置する。

※水抜きパイプおよび吸出し防止材 (300×300×20) を、2~3m2に1箇所設置する。


R6災 11524号	
工 事 名	市道平出線 四位2号橋 橋梁災害復旧工事
路 線 名	市道 平出線
箇 所	輪島市門前町四位 地内
図 名	護岸工構造図 (1)
縮 尺	図 示
図 面 番 号	4 / 6 枚 の 内
輪 島 市	

護岸工構造図 (2)


石積工 1 (練積)
S=1:100
左岸上流側

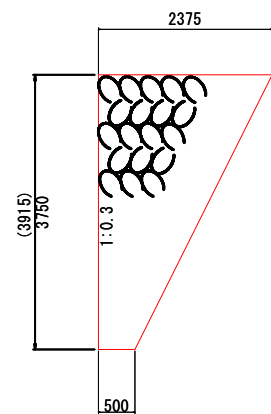


ブロック天端工 (A)
S=1:40
控長35cm、勾配1:0.5

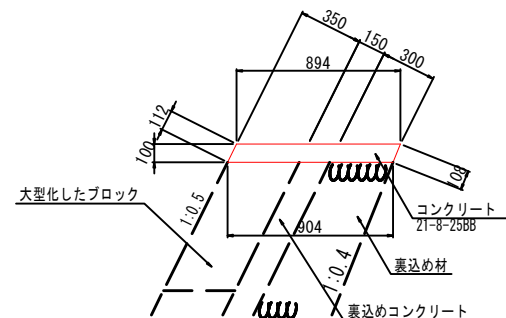


均しコンクリート (A)
S=1:40
控長35cm、勾配1:0.5、岩着

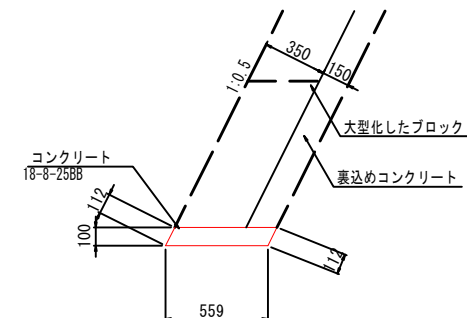


石積工 2 (練積)
S=1:100
右岸上流側

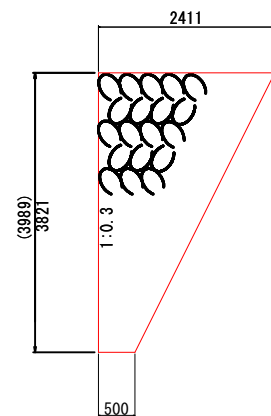

ブロック天端工 (B)
S=1:40
控長75cm、勾配1:0.3

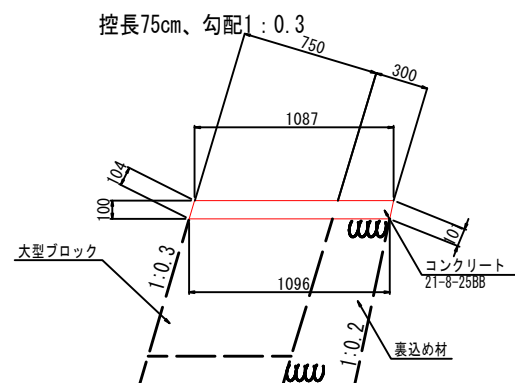

均しコンクリート (B)
S=1:40
控長75cm、勾配1:0.3、岩着

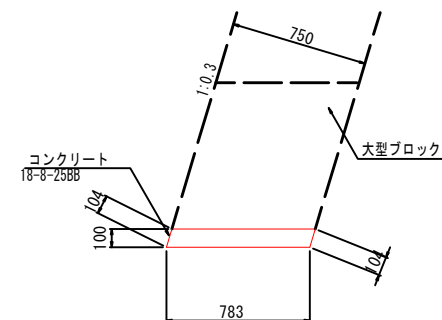


R6災 11524号	
工 事 名	市道平出線 四位2号橋 橋梁災害復旧工事
路 線 名	市道 平出線
箇 所	輪島市門前町四位 地内
図 名	護岸工構造図 (2)
縮 尺	図 示
図 面 番 号	5 / 6 枚 の 内
輪 島 市	

護岸工構造図 (3)


小口止工 (1)
左岸下流 S=1:60

控長35cm、勾配1:0.5、岩着

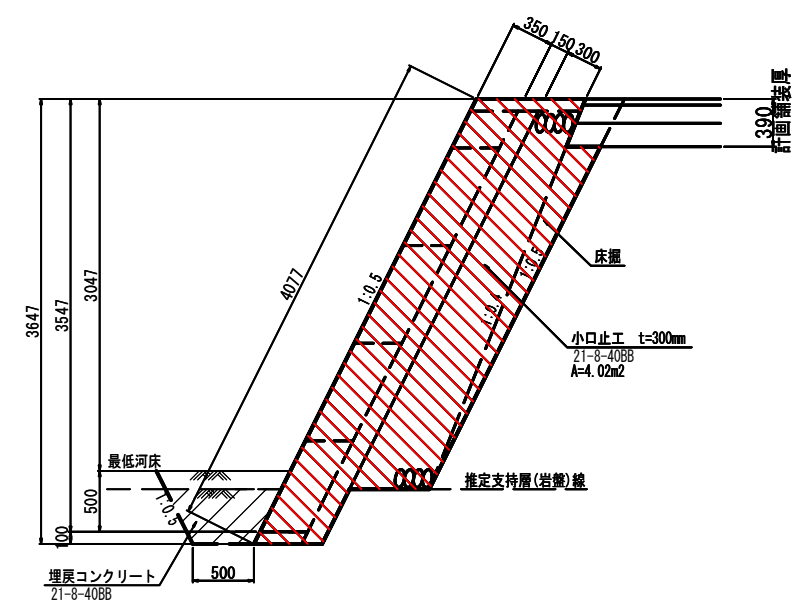


小口止工 (2)
左岸上流 S=1:60

控長75cm、勾配1:0.3、岩着

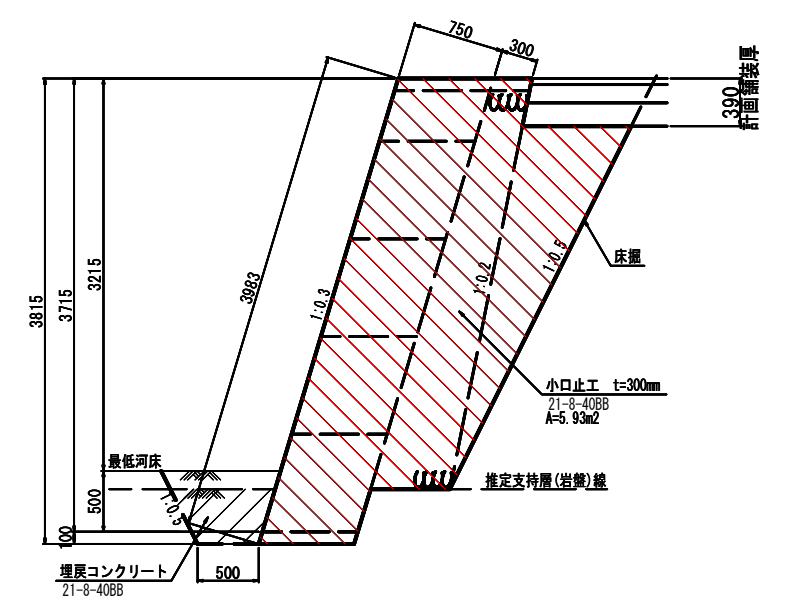


小口止工 (3)
右岸下流 S=1:60

控長75cm、勾配1:0.3、岩着

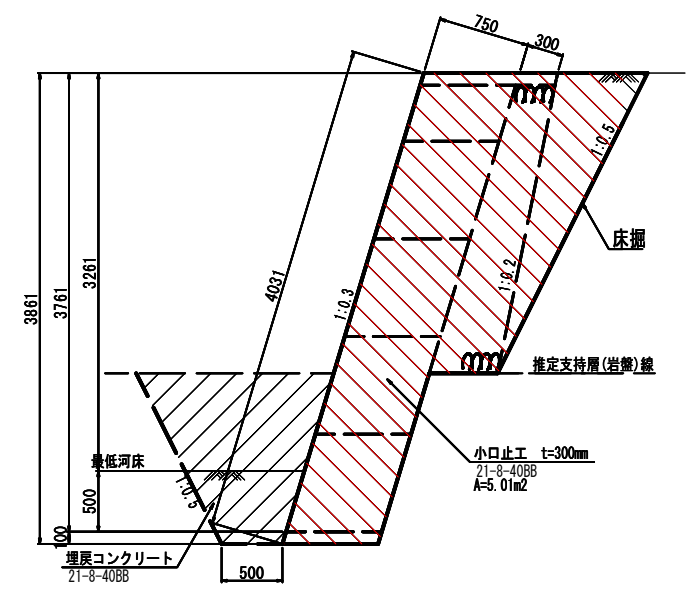


小口止工 (4)
右岸下流 S=1:60

控長75cm、勾配1:0.3、岩着

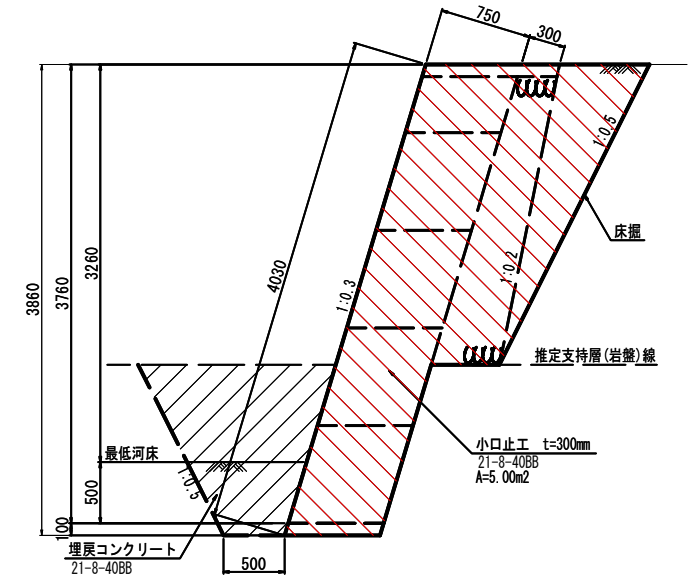


小口止工 (5)
右岸上流 S=1:60

控長75cm、勾配1:0.3、岩着

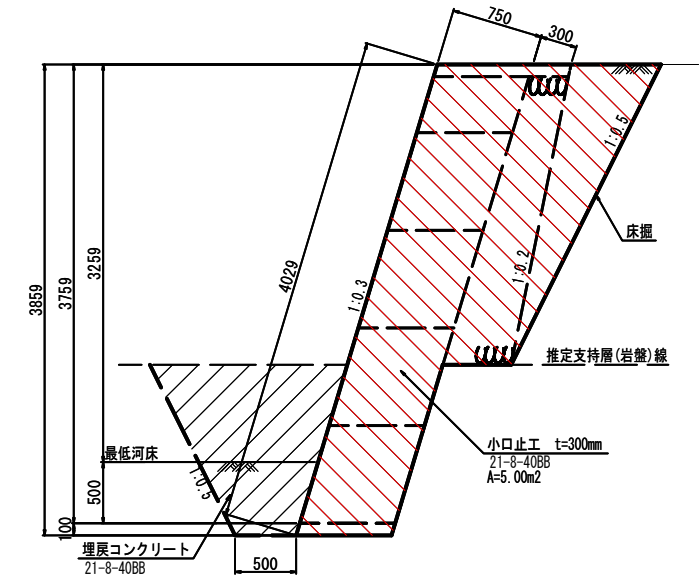

小口止工 (6)
右岸上流 S=1:60


控長75cm、勾配1:0.3、岩着

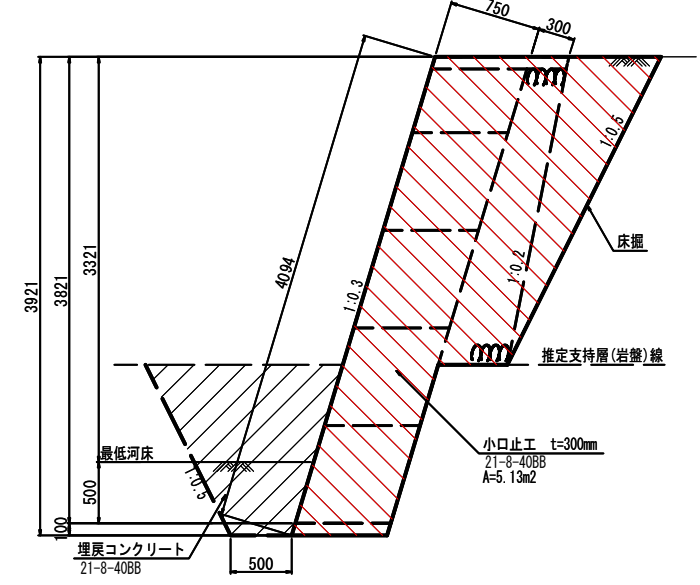

R6災 11524号	
工事名	市道平出線 四位2号橋 橋梁災害復旧工事
路線名	市道 平出線
箇所	輪島市門前町四位 地内
図名	護岸工構造図 (3)
縮尺	図示
図面番号	6 / 6 枚の内
輪 島 市	

仮設計画図（参考）

平面図
S=1:200

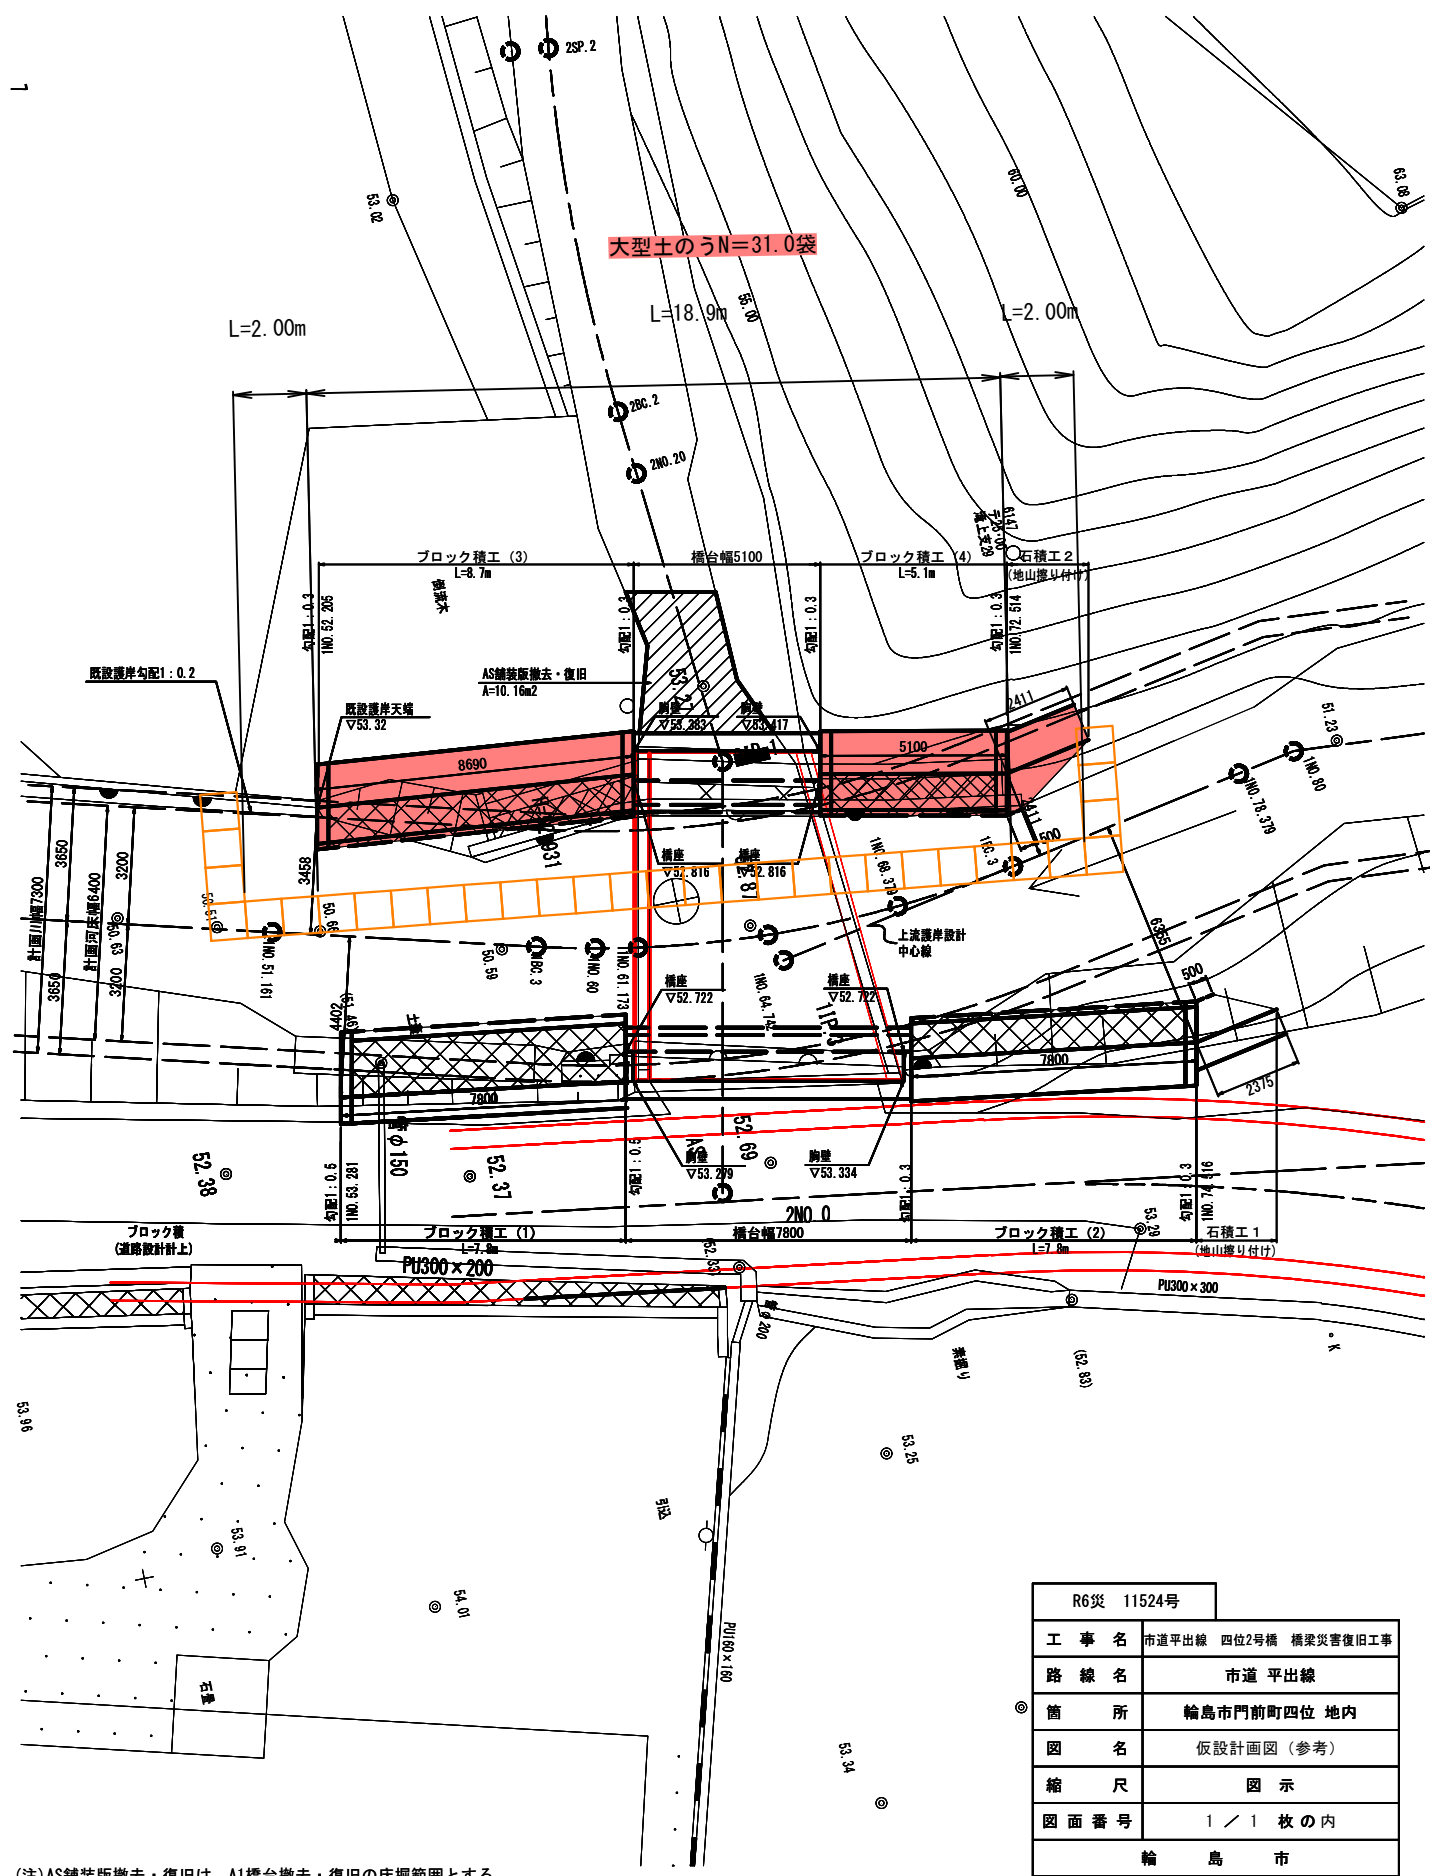

(注) AS舗装撤去・復旧は、A1橋台撤去・復旧の床掘範囲とする。

R6災 11524号	
工事名	市道平出線 四位2号橋 橋梁災害復旧工事
路線名	市道 平出線
箇所	輪島市門前町四位 地内
図名	仮設計画図（参考）
縮尺	図示
図面番号	1 / 1 枚の内
輪島市	