



平面図
S=1:250

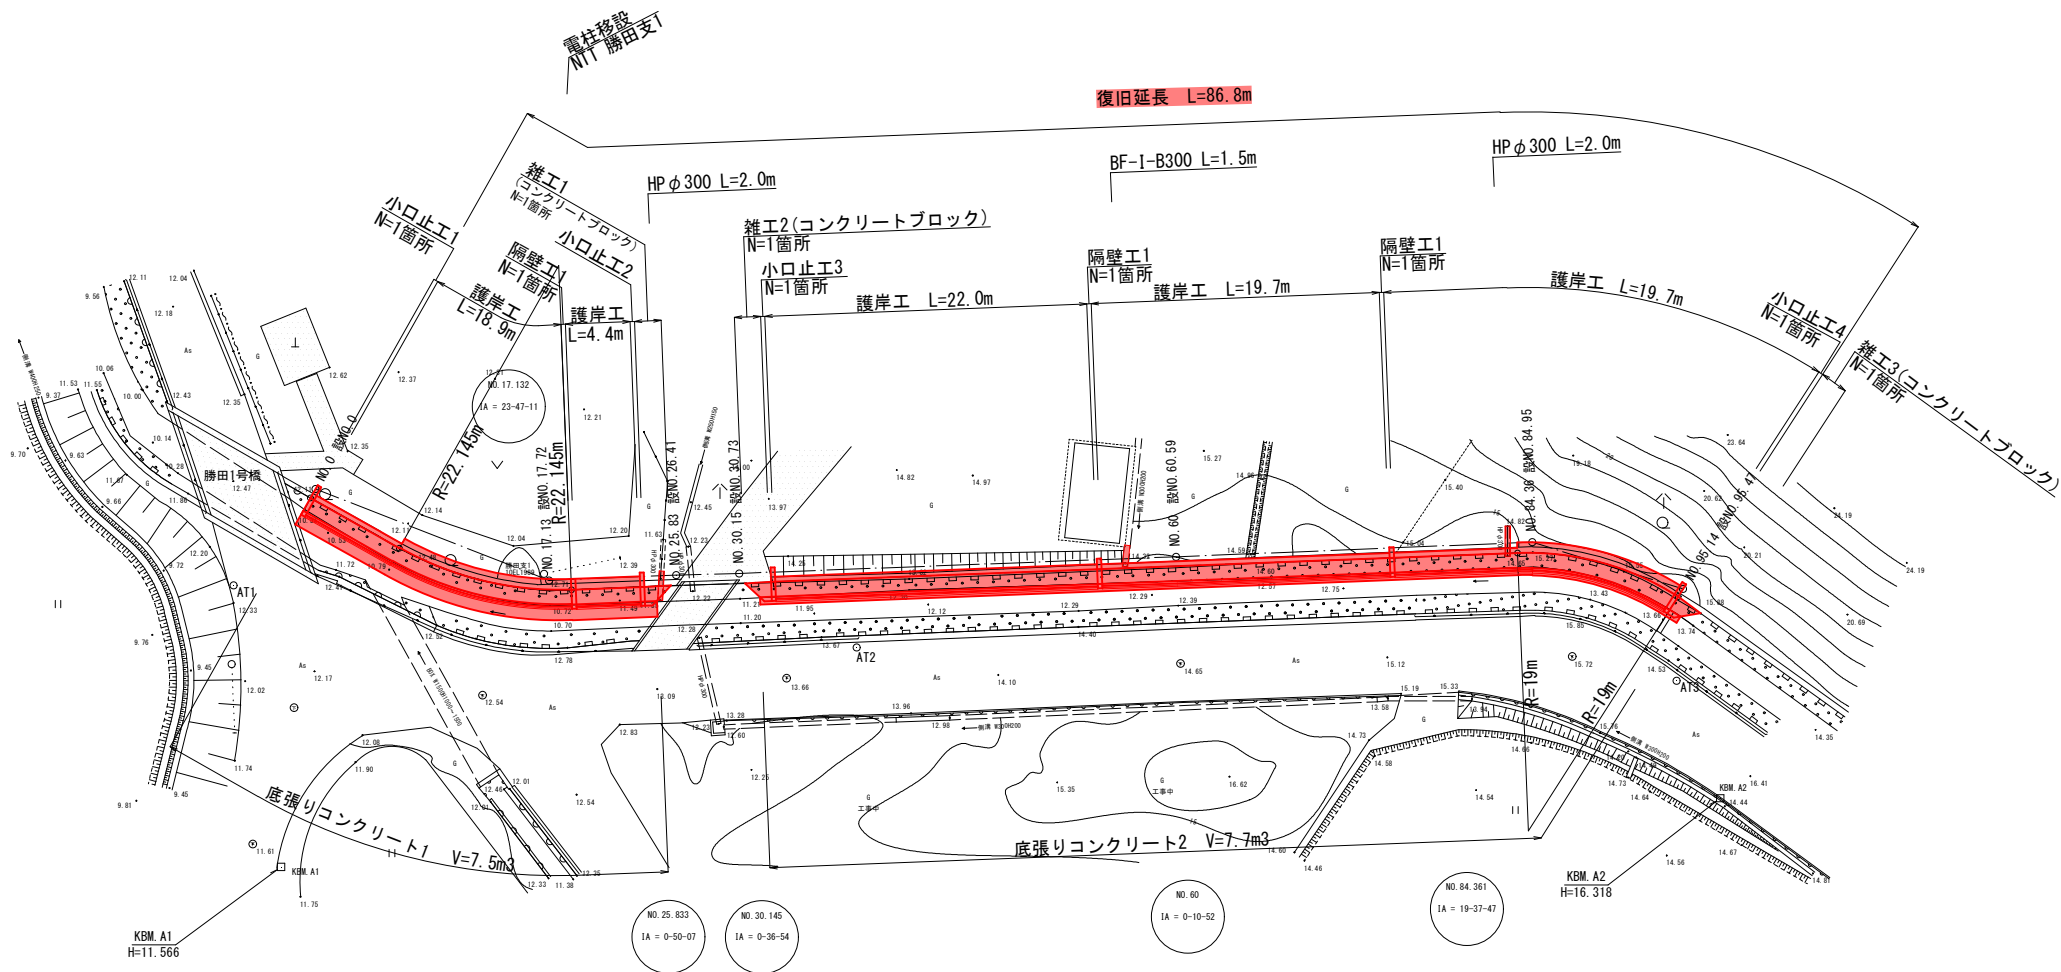

縦断図

H=1:250
V=1:100

凡 例		
———	右岸	背後地盤高
———	右岸	護岸高
———	最深河床高	

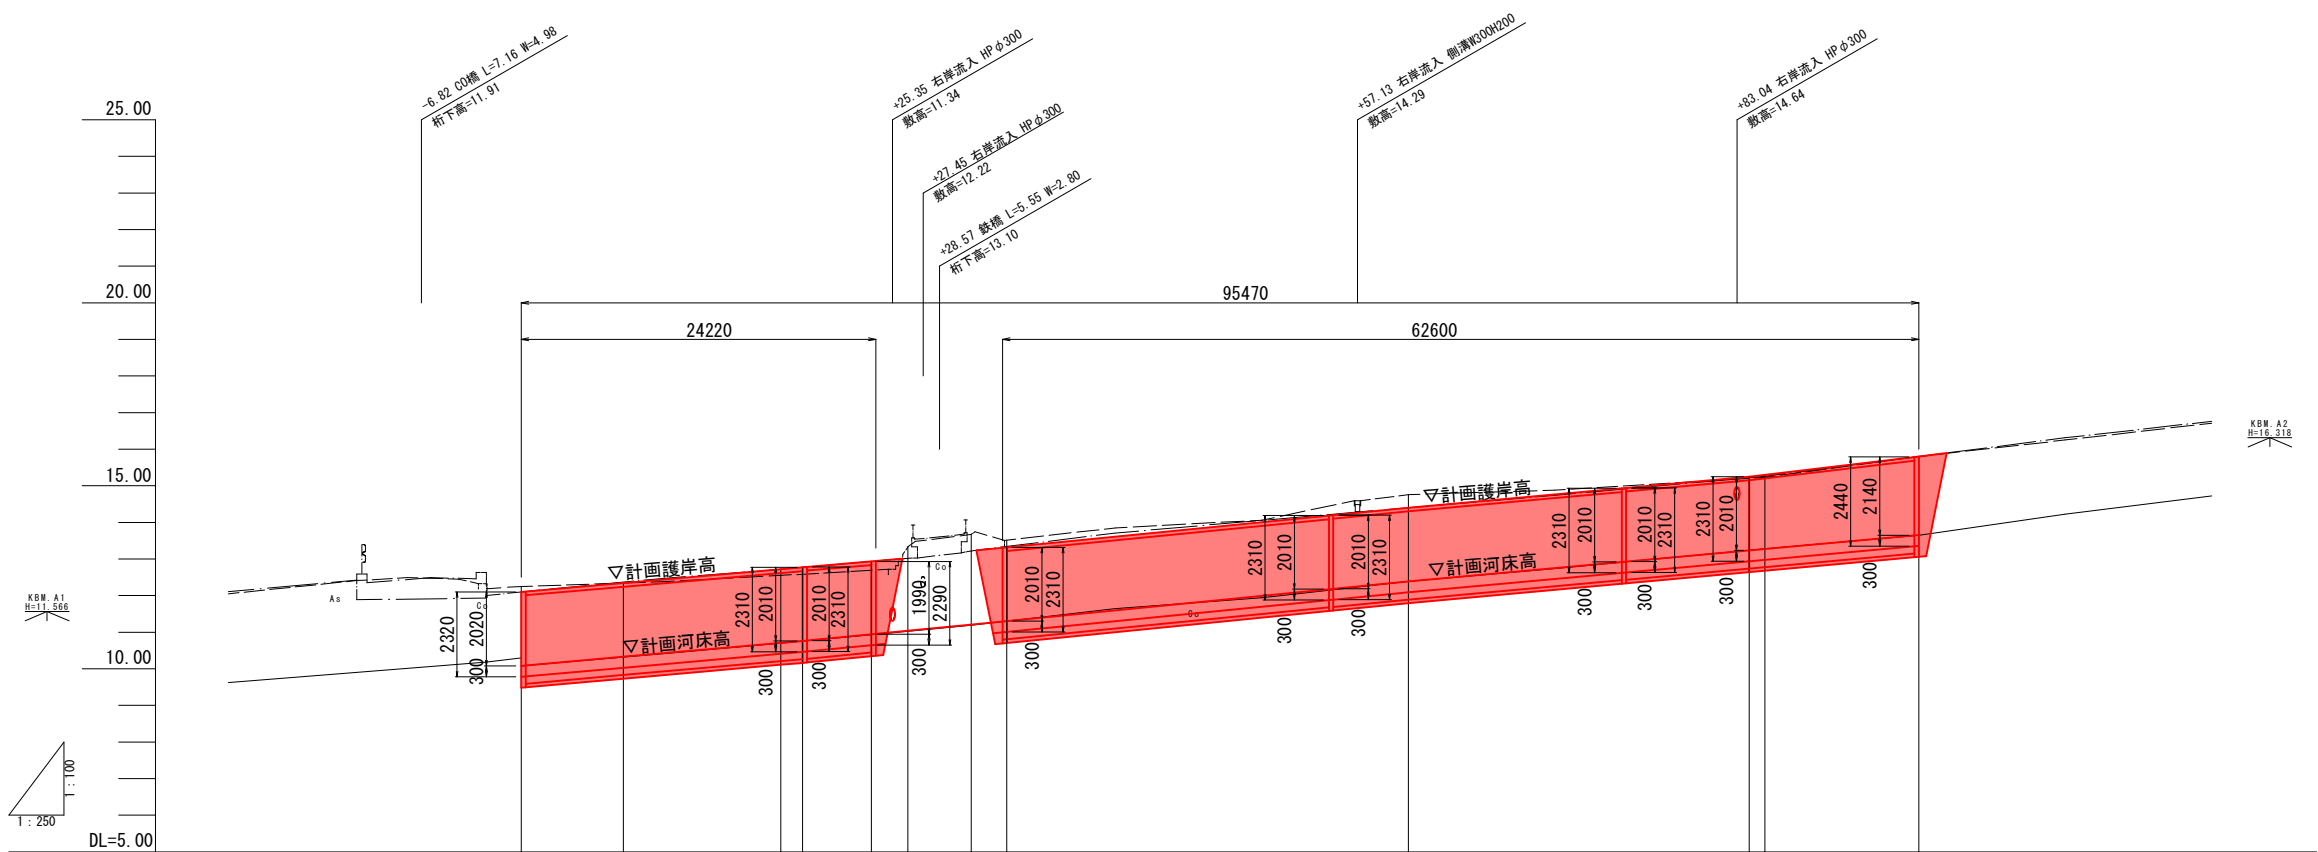


計	河床勾配		10.08 1/28.3 L=19.220m 10.76 1/25.4 L=41.370m 12.39 1/27.5 L=34.880m 13.66									
	堤防高	右岸										
		左岸										
	護岸高	右岸	12.10 12.34 12.72 12.77 12.93 13.32 14.40 15.25 15.30 15.80									
		左岸										
面	河床高		10.08 10.33 10.71 10.76 10.94 11.04 11.21 11.31 12.39 13.24 13.28 13.66									
	最深河床高		10.08 10.70 10.91 11.02 11.19 11.31 12.39 13.28 13.65									
現況	堤防高	右岸										
		左岸										
	護岸高	右岸	12.10 12.72 12.93 13.02 13.22 13.40 14.40 15.26 15.80									
		左岸										
	追加距離		設NO.0 0.000 0.000 6.980 17.720 19.220 23.920 24.220 26.410 30.730 32.870 35.170 60.590 60.590 84.950 84.950 95.470 95.470									
単距離		0.000 17.720 2.440 2.440 4.320 2.440 27.420 24.360 10.520										
測点		設NO.0 設NO.17.72 設NO.23.92 設NO.26.41 設NO.30.73 設NO.33.17 設NO.60.59 設NO.84.95 設NO.95.47										
曲線		R=22.145 CL=12.240 R=19.000 CL=11.570										

R6災 11512号	
工 事 名	令和6年災 普通河川 勝田川 河川災害復旧工事
河 川 名	普通河川 勝田川
箇 所	輪島市門前町勝田 地内
図 名	縦断図
縮 尺	H=1:250 V=1:100
図面番号	2 / 10 枚の内
輪 島 市	


標準横断面図

S=1:50

設NO. 17. 72付近
(NO. 17. 13付近)

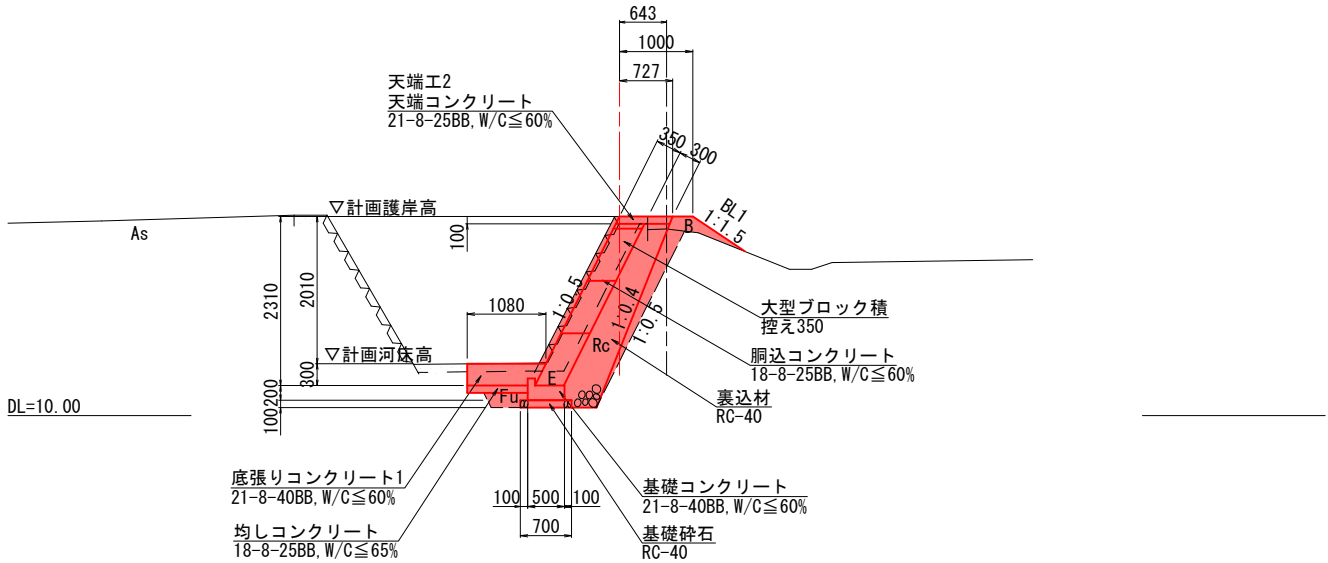

設NO. 60. 59付近
(NO. 60付近)

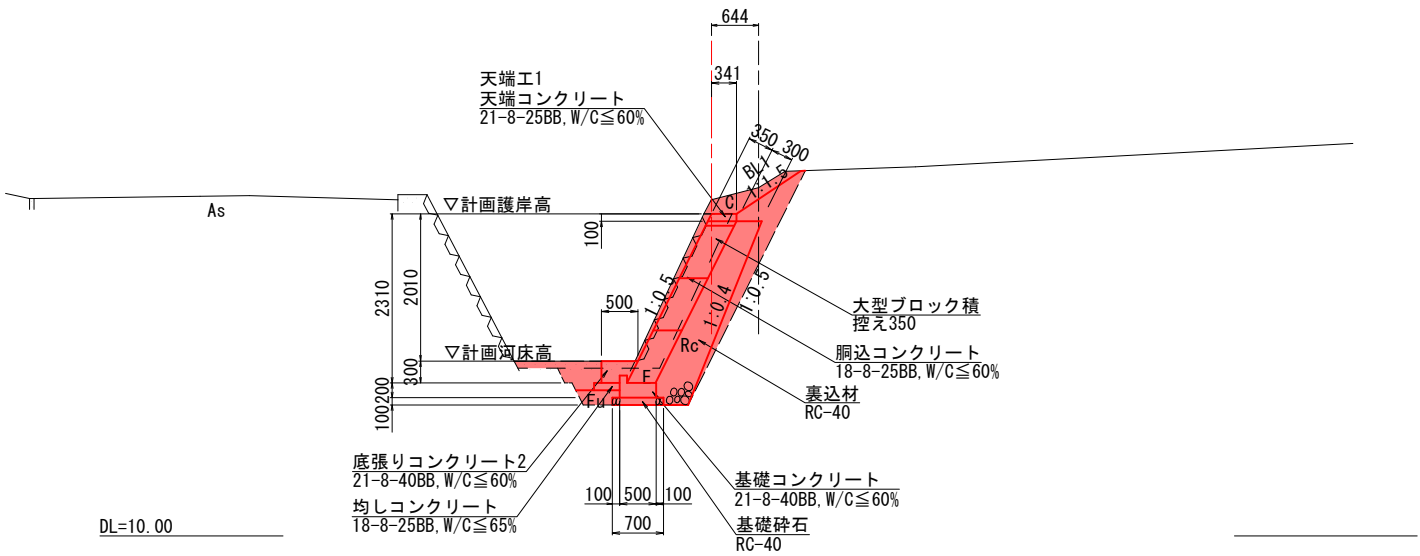

土工凡例		
記号	単位	項目
B	m2	盛土
C	m2	掘削
E	m2	床掘り
Fu	m2	埋戻し
BL1	m	盛土法面整形
Rc	m2	裏込材

R6災 11512号	
工事名	令和6年災 普通河川 勝田川 河川災害復旧工事
河川名	普通河川 勝田川
箇所	輪島市門前町勝田 地内
図名	標準横断面図
縮尺	S=1:50
図面番号	3 / 10 枚の内
輪 島 市	

横断図

S=1:100

設NO. 0
(NO. 0)

GH=12.25
FH=10.08

土工	
記号	数量
B	0.0
C	---
E	2.3
Fu	0.6
BL1	0.4
Rc	1.2

設NO. 33.17

GH=13.67
FH=11.31

土工	
記号	数量
B	-
C	0.2
E	2.5
Fu	0.7
BL1	1.7
Rc	1.1

設NO. 95.47
(NO. 95.14)

GH=15.80
FH=13.66

土工	
記号	数量
B	0.0
C	0.0
E	2.5
Fu	0.5
BL1	-
Rc	1.2

設NO. 17.72
(NO. 17.13)

GH=12.55
FH=10.71

土工	
記号	数量
B	0.1
C	---
E	2.2
Fu	0.4
BL1	0.9
Rc	1.1

設NO. 60.59
(NO. 60)

GH=14.76
FH=12.39

土工	
記号	数量
B	-
C	0.2
E	2.5
Fu	0.7
BL1	1.1
Rc	1.1

設NO. 23.92

GH=12.75
FH=10.94

土工	
記号	数量
B	0.1
C	---
E	2.0
Fu	0.4
BL1	0.9
Rc	1.1

設NO. 84.95
(NO. 84.36)

GH=15.23
FH=13.28

土工	
記号	数量
B	0.0
C	---
E	2.0
Fu	0.4
BL1	-
Rc	1.2


土工凡例

記号	単位	項目
B	m2	盛土
C	m2	掘削
E	m2	床掘り
Fu	m2	埋戻し
BL1	m	盛土法面整形
Rc	m2	裏込材

R6災 11512号


工事名	令和6年災 普通河川 勝田川 河川災害復旧工事
河川名	普通河川 勝田川
箇所	輪島市門前町勝田 地内
図名	横断図
縮尺	S=1:100
図面番号	4 / 10 枚の内
輪 島 市	

展開図

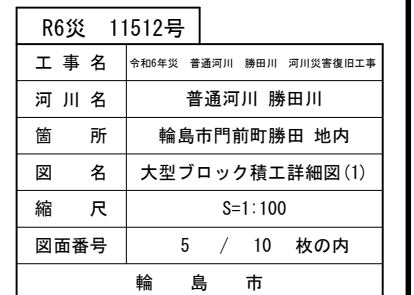

大型ブロック積工詳細図(2)
S=1:20


大型ブロック積構造図【参考図】
S=1:20

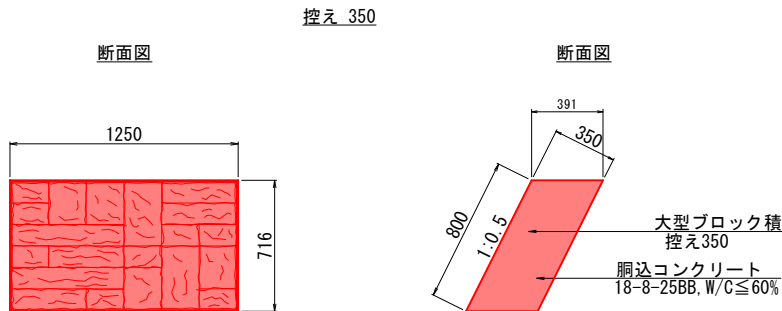


○ 胴込材量
控え 350 : 0.22 m³ / m²

- ・水抜きパイプは2~3m²に1箇所(VP-50)を設置すること。
- ・吸出し防止材(30cm×30cm×2cm)を水抜きパイプ位置に設置すること。


天端工1詳細図
S=1:20

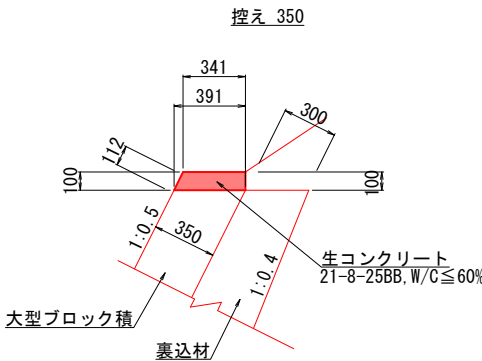

天端工2詳細図
S=1:20

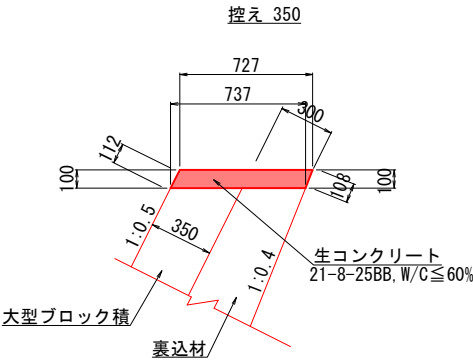


基礎工詳細図
S=1:20

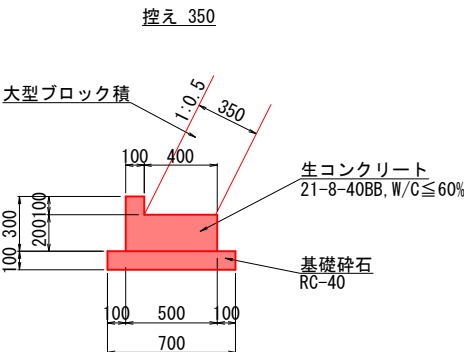


排水構造物工詳細図
S=1:10

BF-I-B300

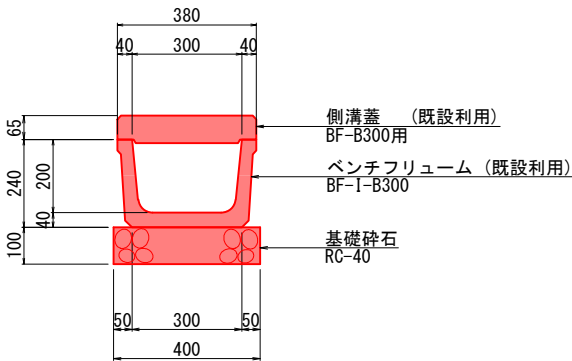

HP φ300

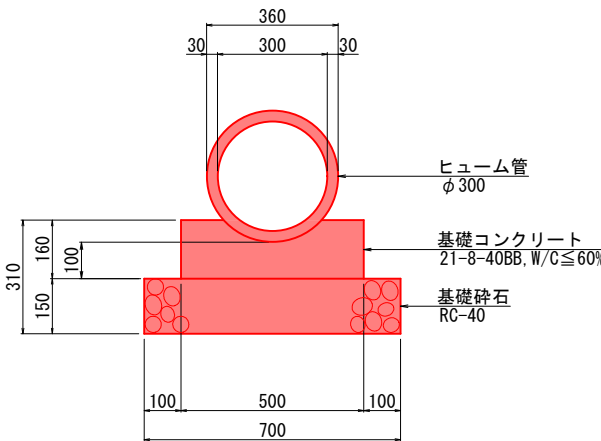


R6災 11512号	
工 事 名	令和6年災 普通河川 勝田川 河川災害復旧工事
河 川 名	普通河川 勝田川
箇 所	輪島市門前町勝田 地内
図 名	大型ブロック積工詳細図(2)
縮 尺	図示
図面番号	6 / 10 枚の内
輪 島 市	


隔壁工・小口止工詳細図

S=1: 50


隔壁工 1

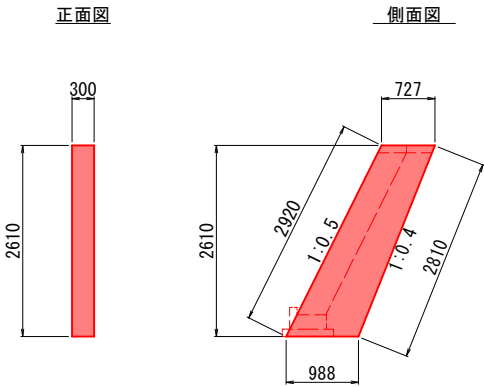


小口止工 1

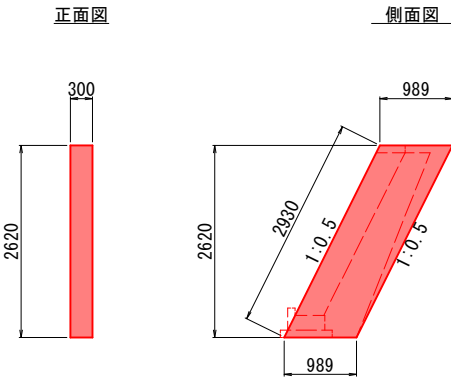


小口止工 2

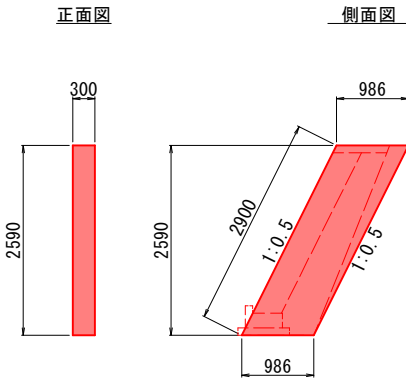

小口止工 3

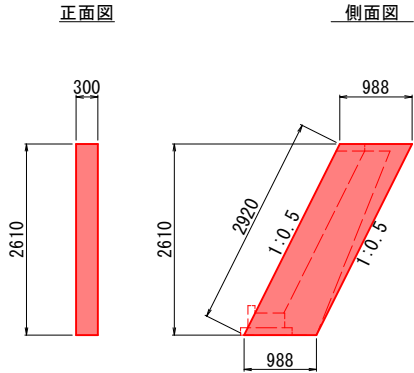

小口止工 4

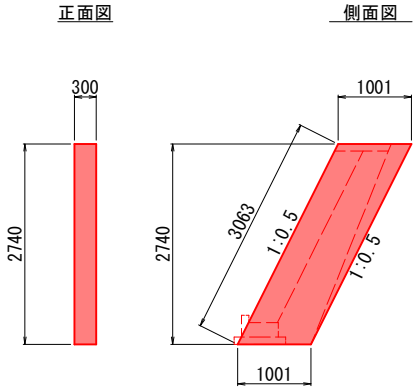


R6災 11512号	
工 事 名	令和6年災 普通河川 勝田川 河川災害復旧工事
河 川 名	普通河川 勝田川
箇 所	輪島市門前町勝田 地内
図 名	隔壁工・小口止工詳細図
縮 尺	S=1:50
図面番号	7 / 10 枚の内
輪 島 市	

底張りコンクリート・雑工詳細図

雑工1(コンクリートブロック)


S=1: 50

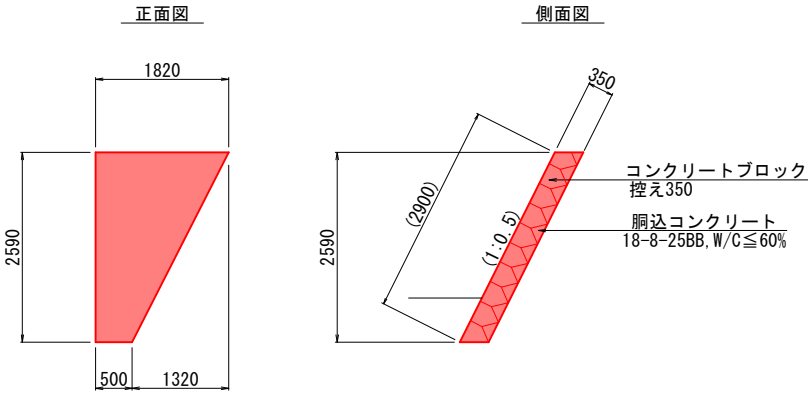

○ 胴込コンクリート量
ブロック質量 150kg/個未満 : 0.22 m3/m2

雑工2(コンクリートブロック)


S=1: 50

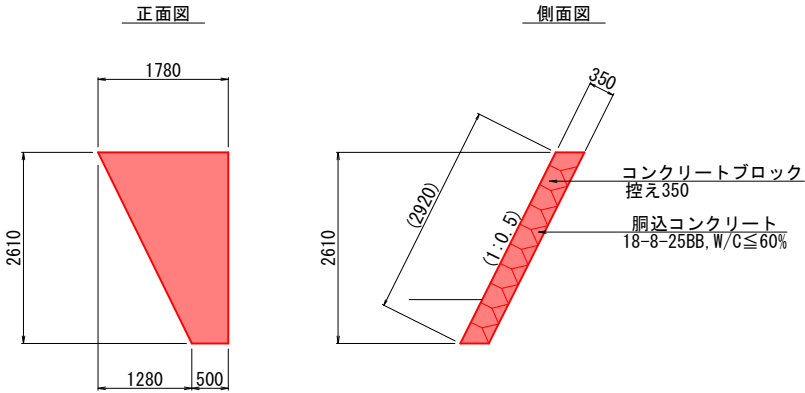

○ 胴込コンクリート量
ブロック質量 150kg/個未満 : 0.22 m3/m2

雑工3(コンクリートブロック)


S=1: 50

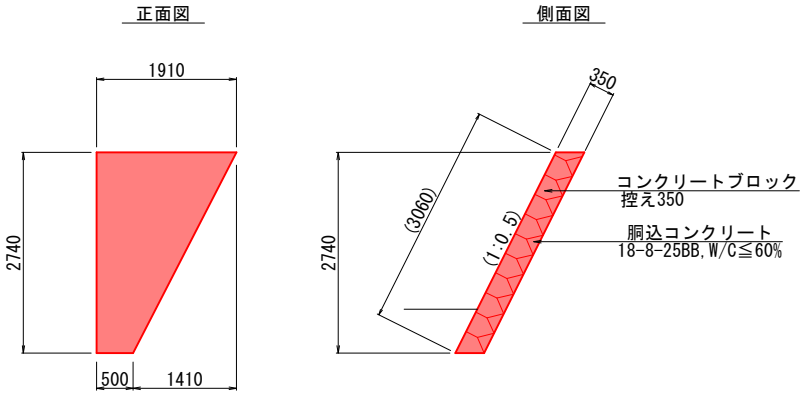

○ 胴込コンクリート量
ブロック質量 150kg/個未満 : 0.22 m3/m2


底張りコンクリート展開図

S=1:100

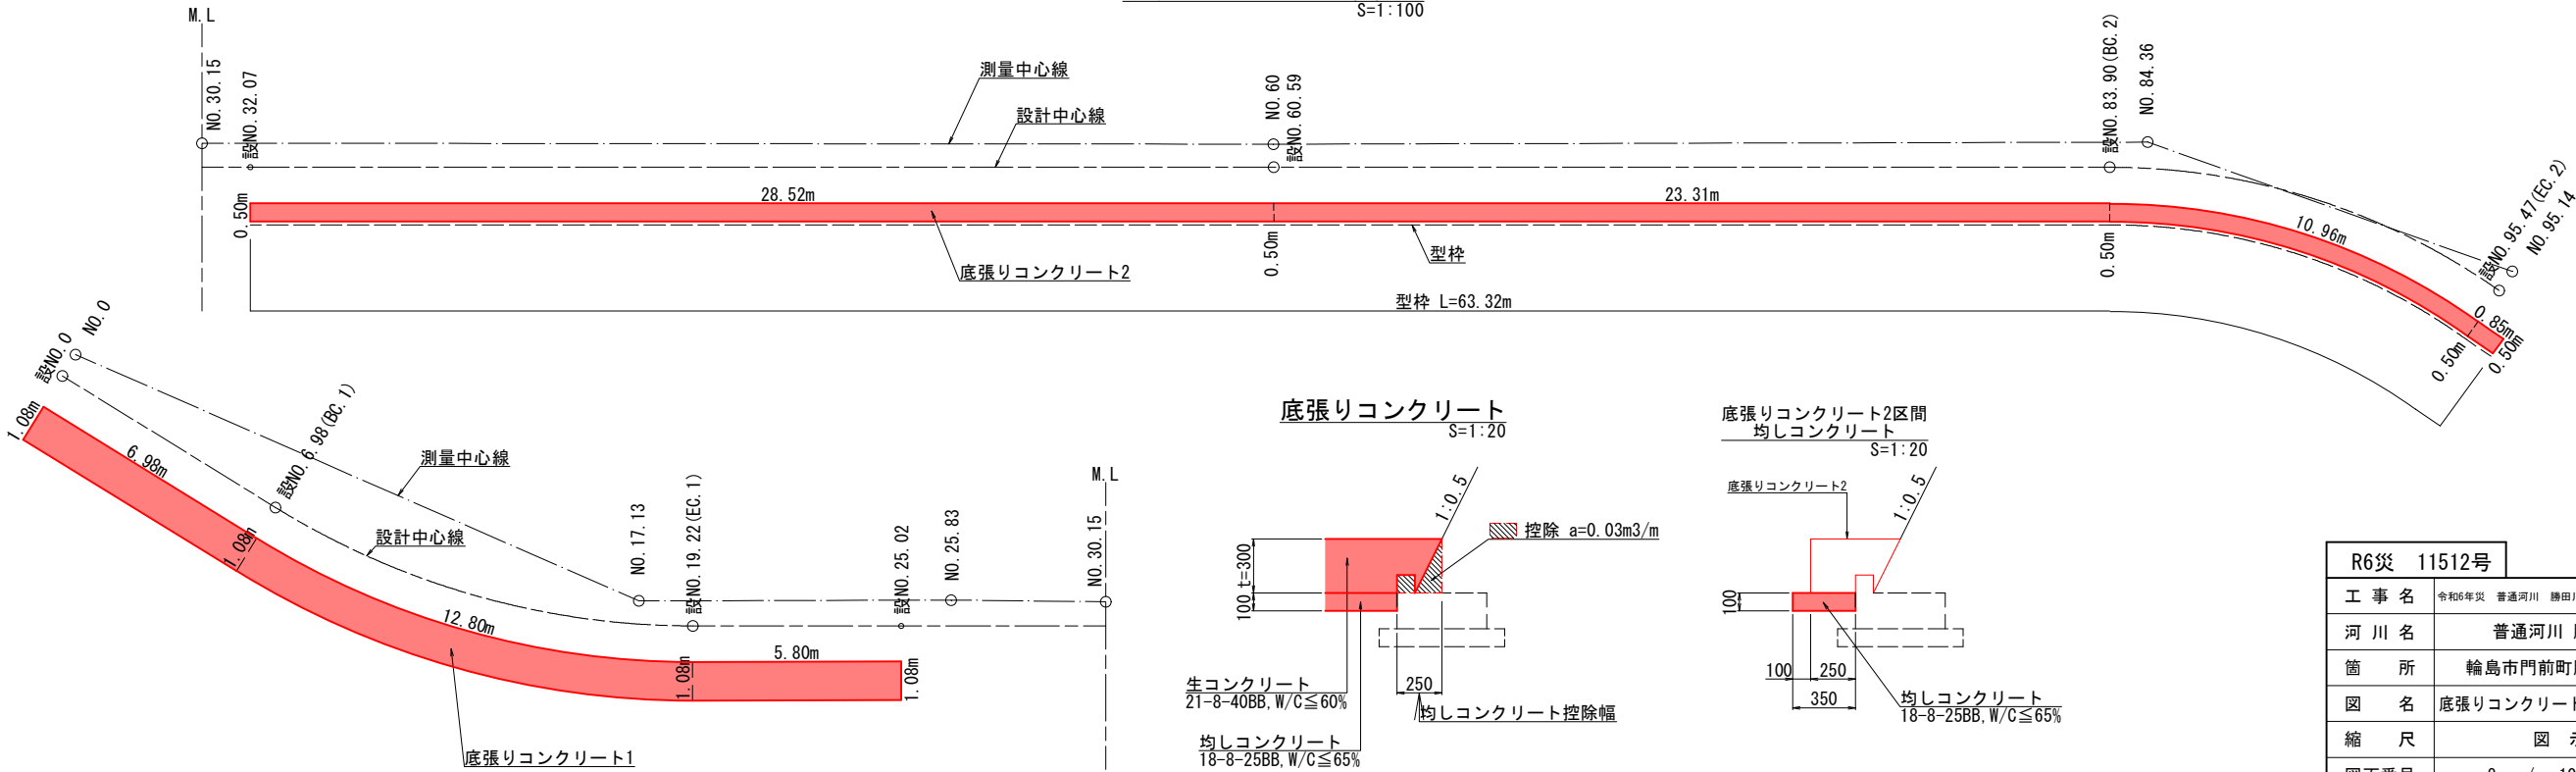


底張りコンクリート

S=1:20

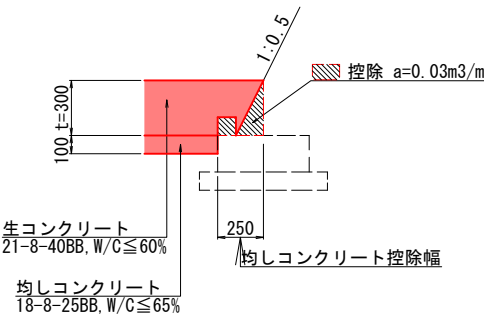


底張りコンクリート2区間
均しコンクリート

S=1:20

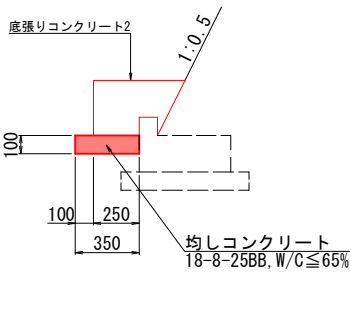


R6災 11512号	
工 事 名	令和6年災 普通河川 勝田川 河川災害復旧工事
河 川 名	普通河川 勝田川
箇 所	輪島市門前町勝田 地内
図 名	底張りコンクリート・雑工詳細図
縮 尺	図 示
図面番号	8 / 10 枚の内
輪 島 市	

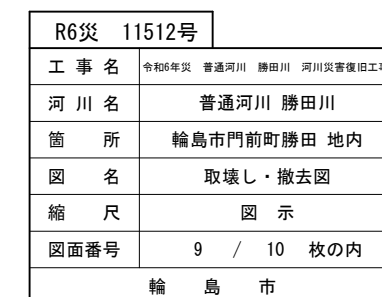


仮設計画図【参考図】

平面図
S=1:250

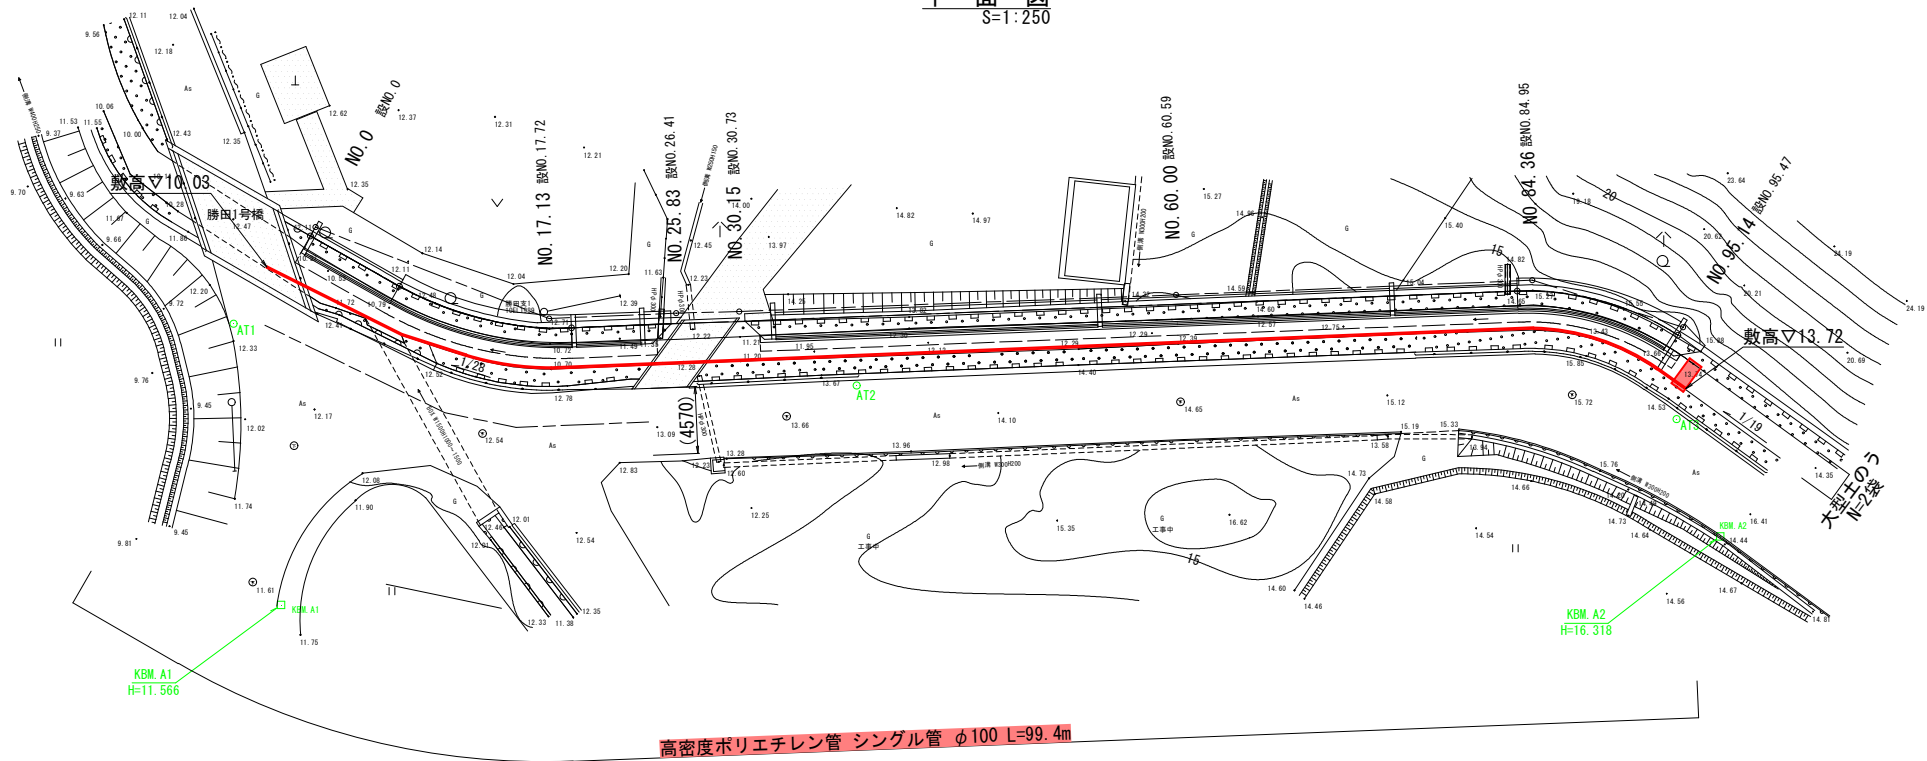


施工ヤード
S=1:100

クレーン付バックホウ (山積0.8m3)
(平積0.6m3)

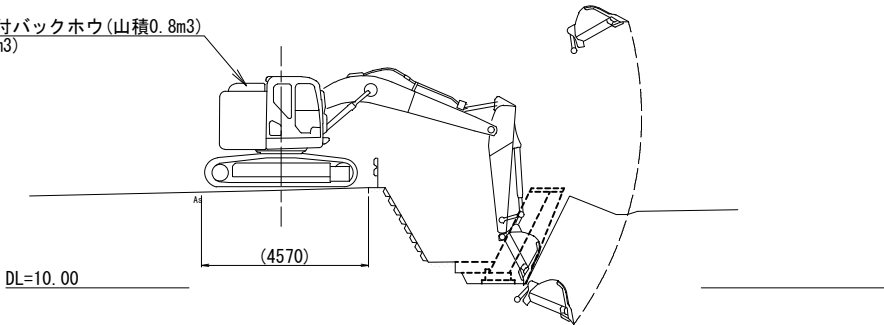

仮締切
S=1:50

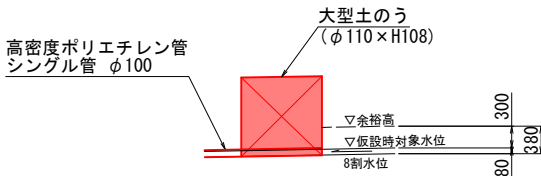

R6災 11512号	
工事名	令和6年災 普通河川 勝田川 河川災害復旧工事
河川名	普通河川 勝田川
箇所	輪島市門前町勝田 地内
図名	仮設計画図【参考図】
縮尺	図示
図面番号	10 / 10 枚の内
輪島市	