

平面图 S=1:200

S=1:200

IPNO	1IP1
I A	57-04-07
R	18.000
T L	9.787
C L	17.929
S L	2.489

K:141150 —

± 217.887
 T8 (KBM6)
 ⊕

:141200 —

令和8年度	
工事名	令和6年災 第11531-5号 市道大生線 道路災害復旧工事
道路名	市道大生線
箇所	輪島市門前町大生地内
図名	平面図
縮尺	S=1:200
図面番号	1 / 9 枚の内
輪 島 市	

①は樹天端高を表す。

H=220.557
T7 (KBM5)
⊕

Y: -36500

H=229.568
T5 (KBM4)

Y: -36450

Y: -36450

H=247.059
T1 (KBM1)
⊕

X:141150

X: 141200


中心線座標リスト

点 名	X 座 標	Y 座 標
1NO.0	141207.363	-36480.049
1NO.0+12.815	141195.502	-36484.902
1NO.1	141188.852	-36487.623
1BC1	141177.743	-36492.169
1NO.2	141169.921	-36493.482
1SP1	141168.957	-36493.402
1EP(1NO.2+6.226)	141163.888	-36492.077

基準点座標リスト


点 名	X 座 標	Y 座 標	標 高
T1 (KM1)	141131.339	-36460.308	247.059
T2 (KM2)	141151.779	-36486.355	243.587
T3	141177.871	-36488.940	239.410
T4 (KM3)	141200.180	-36484.630	236.033
T5 (KM4)	141239.831	-36463.757	229.568
T7 (KM5)	141227.821	-36515.698	220.557
T8 (KM6)	141197.956	-36574.163	217.887

縦断図 V=1:100
H=1:500
【市道百大生線 2号箇所】

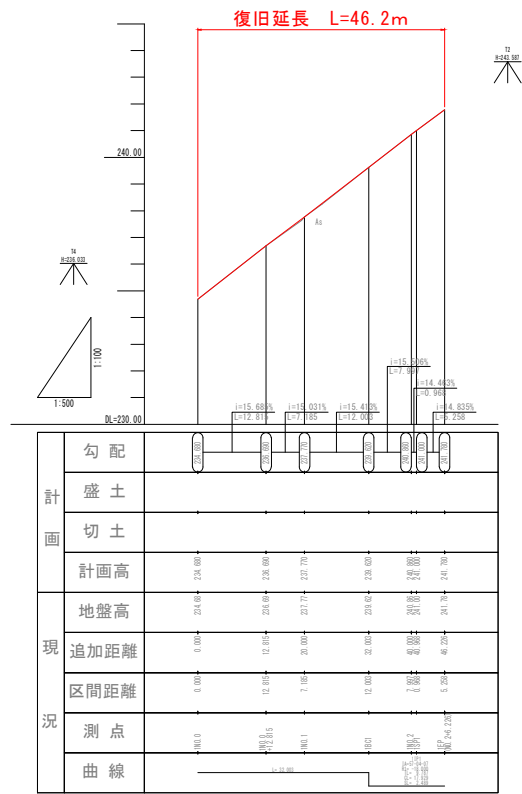


令和8年度	
工 事 名	令和6年災 第11531-5号 市道大生線 道路災害復旧工事
道 路 名	市道大生線
箇 所	輪島市門前町大生地内
図 名	縦断図
縮 尺	V=1:100 H=1:500
図面番号	2 / 9 枚の内
輪 島 市	

標準横断面S=1:50

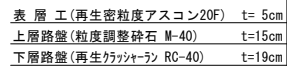

令和8年度	
工事名	令和6年災 第11531-5号 市道大生線 道路災害復旧工事
道路名	市道大生線
箇所	輪島市門前町大生地内
図名	標準横断図
縮尺	S=1:50
図面番号	3 / 9 枚の内
	輪 島 市

横断図(1) S=1:100

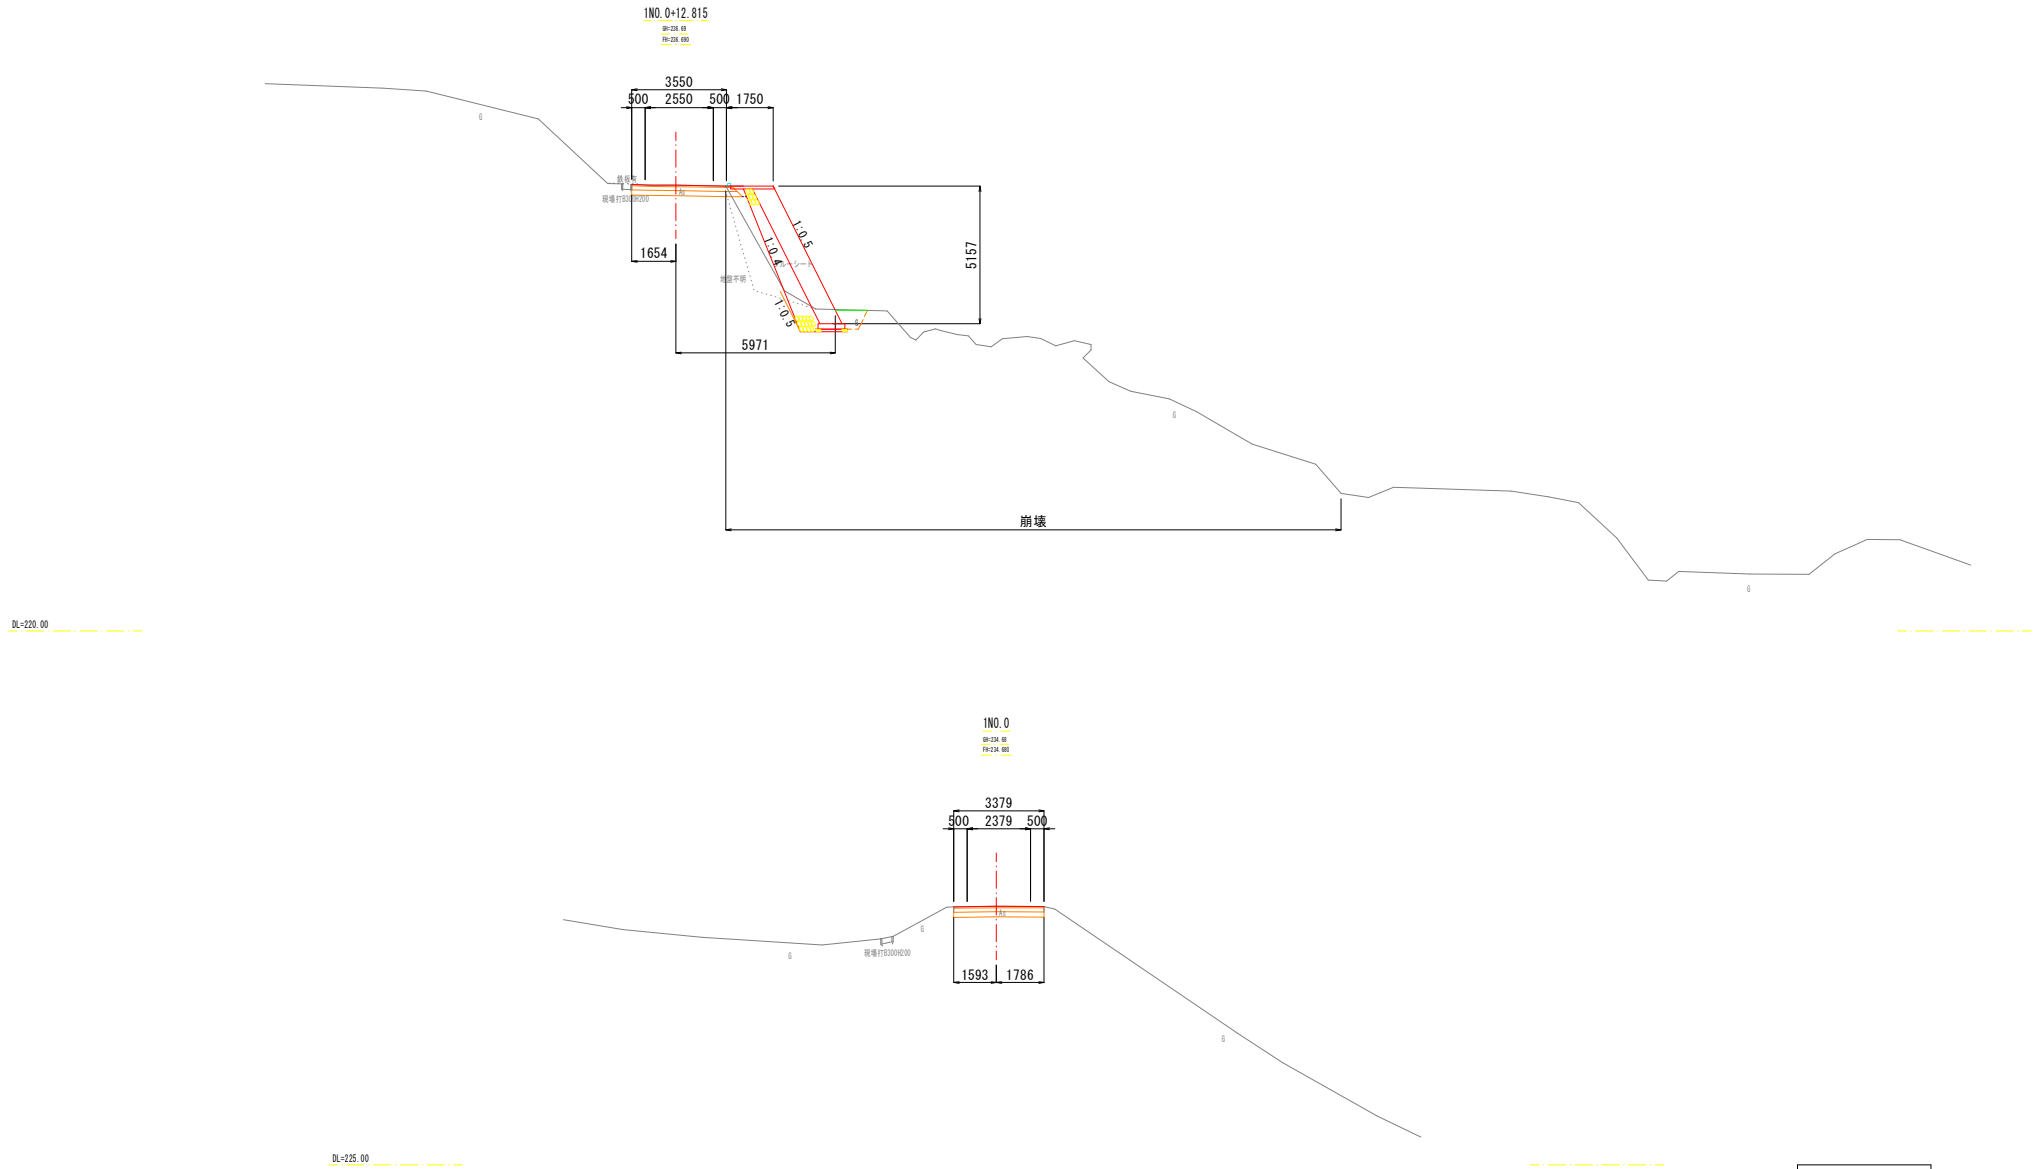


令和8年度	
工事名	令和6年災 第11531-5号 市道大生線 道路災害復旧工事
道路名	市道大生線
箇所	輪島市門前町大生地内
図名	横断図(1)
縮尺	S=1:100
図面番号	4 / 9 枚の内
	輪 島 市

横断図(2) S=1:100




令和8年度	
工事名	令和6年度 第11531-5号 市道大生線 道路災害復旧工事
道路名	市道大生線
箇所	輪島市門前町大生地内
図名	横断図(2)
縮尺	S=1:100
図面番号	5 / 9 枚の内
輪島市	

横断図(3) S=1:100

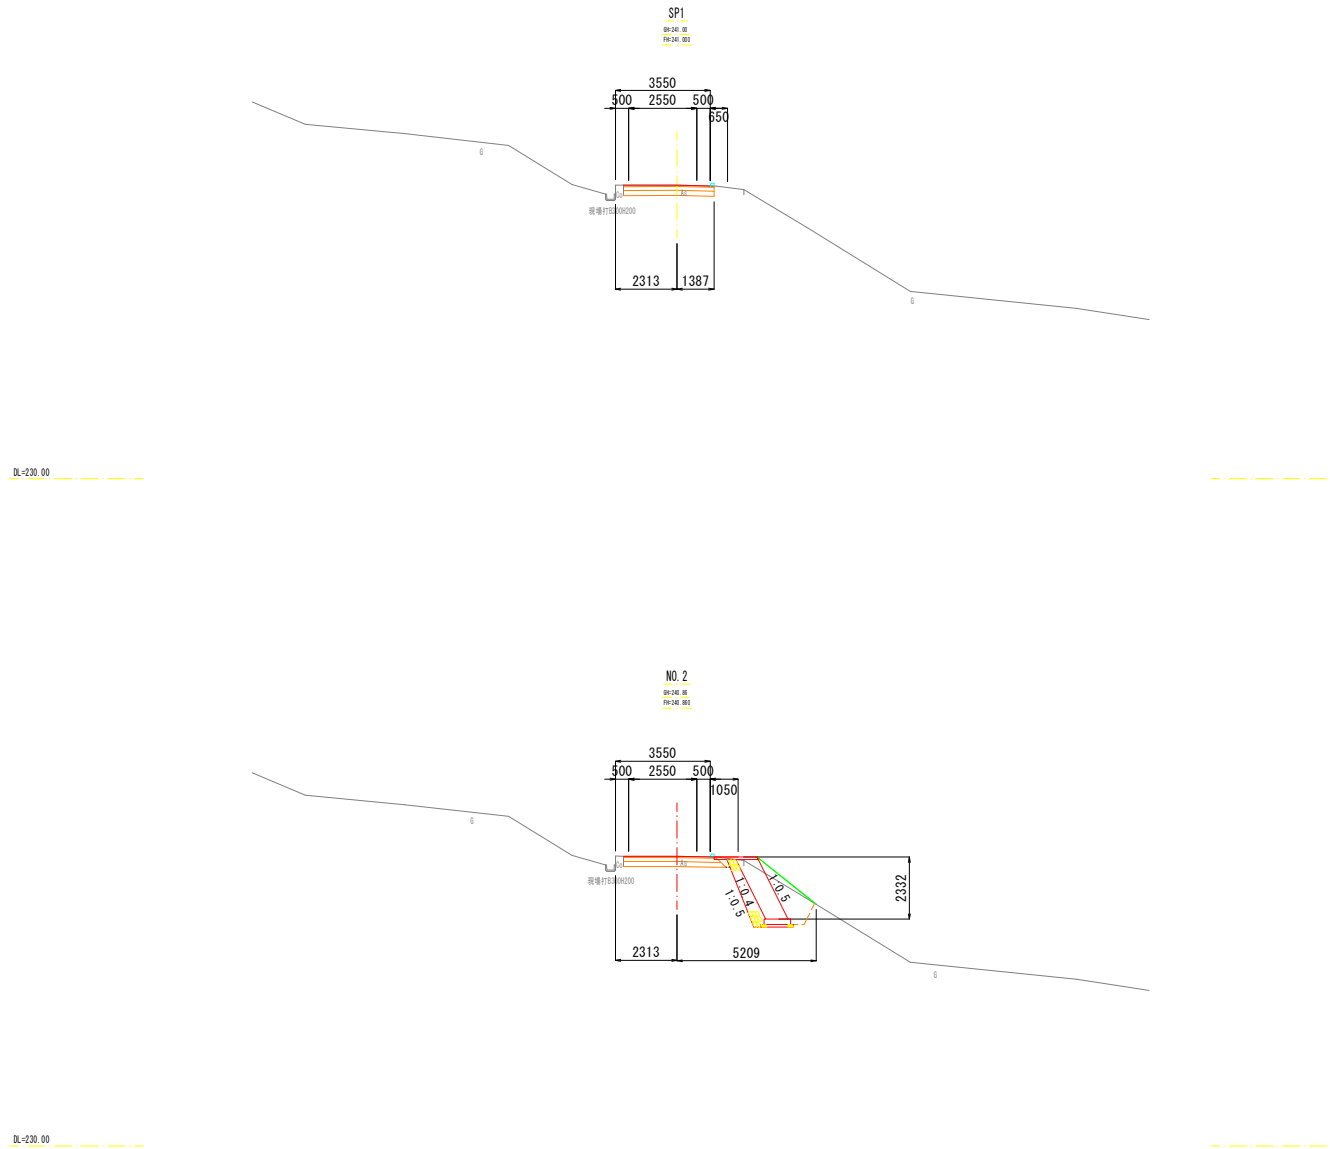

令和8年度	
工事名	令和6年災 第11531-5号 市道大生線 道路災害復旧工事
道路名	市道大生線
箇所	輪島市門前町大生地内
図名	横断図(3)
縮尺	S=1:100
図面番号	6 / 9 枚の内
輪島市	


横断図(4) S=1:100

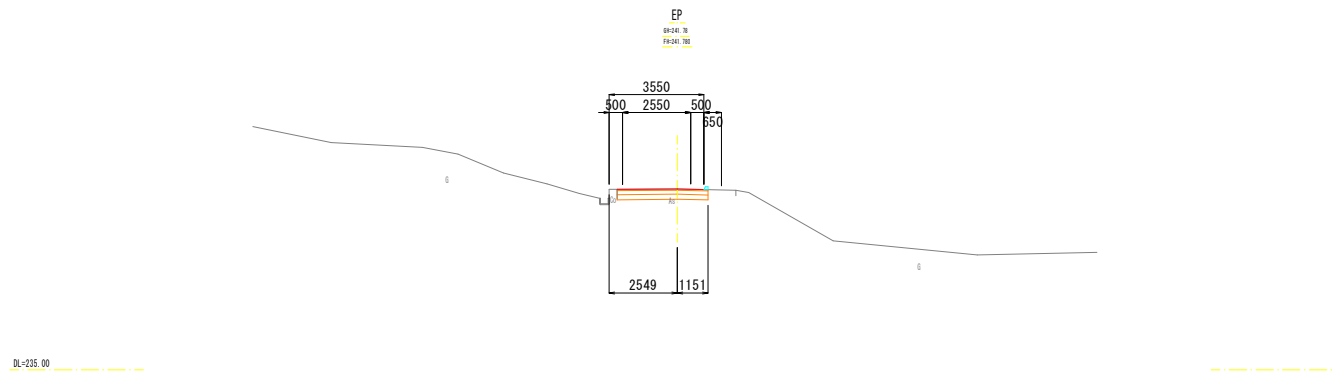


令和8年度	
工事名	令和6年災 第11531-5号 市道大生線 道路災害復旧工事
道路名	市道大生線
箇所	輪島市門前町大生地内
図名	横断図(4)
縮尺	S=1:100
図面番号	7 / 9 枚の内
輪 島 市	

小構造物詳細図

アスカーブ S=1:5

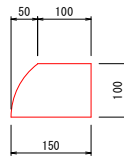


集水樹 S=1:20
SM-B500-L500-H500

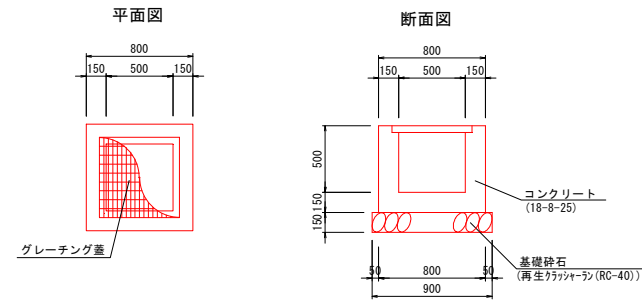


令和8年度	
工事名	令和6年災 第11531-5号 市道大生線 道路災害復旧工事
道路名	市道大生線
箇所	輪島市門前町大生地内
図名	小構造物詳細図
縮尺	図示
図面番号	8 / 9 枚の内
輪島市	

大型ブロック積擁壁一般図


背面展開図 S=1:100

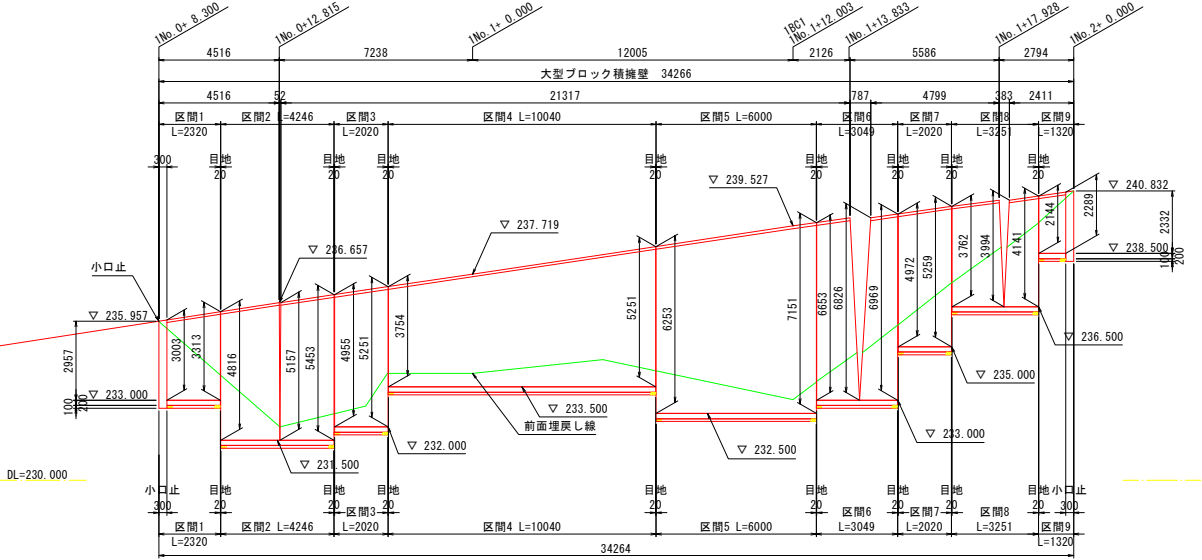


横断面図 S=1:100

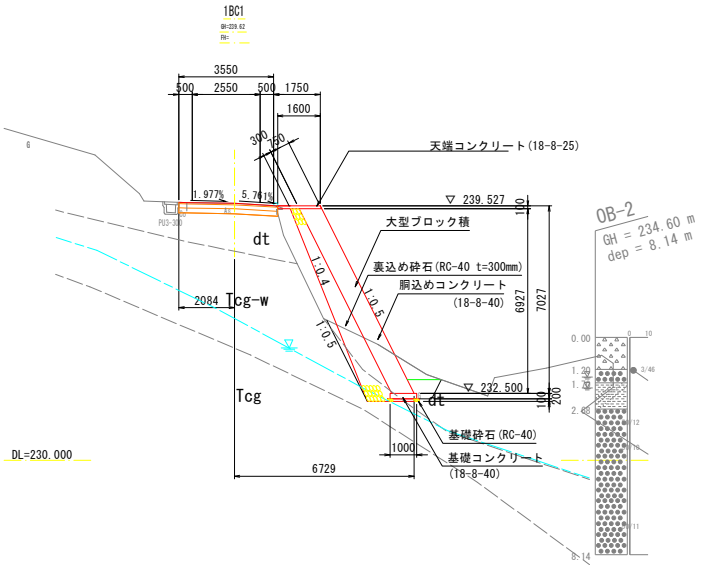

平面図 S=1:100

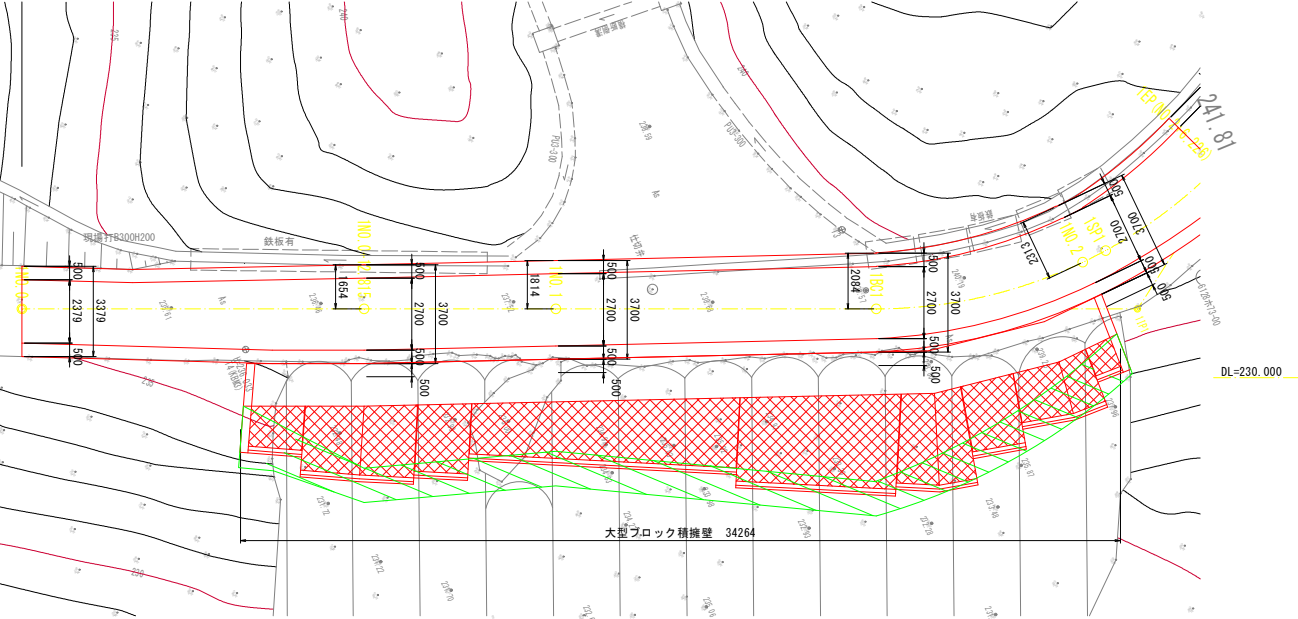

小口止断面図 S=1:100

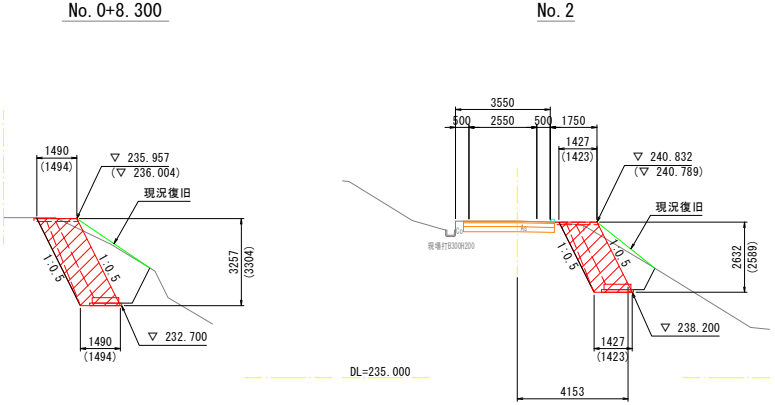

()内は終点側の寸法

()内は起点側の寸法

令和8年度	
工事名	令和6年度 第11531-5号 市道大生線 道路災害復旧工事
道路名	市道大生線
箇所	輪島市門前町大生地内
図名	大型ブロック積一般図
縮尺	図示
図面番号	9 / 9 枚の内
輪島市	