


平面図・横断図


平面図 (A1 1:250 A3 1:500)

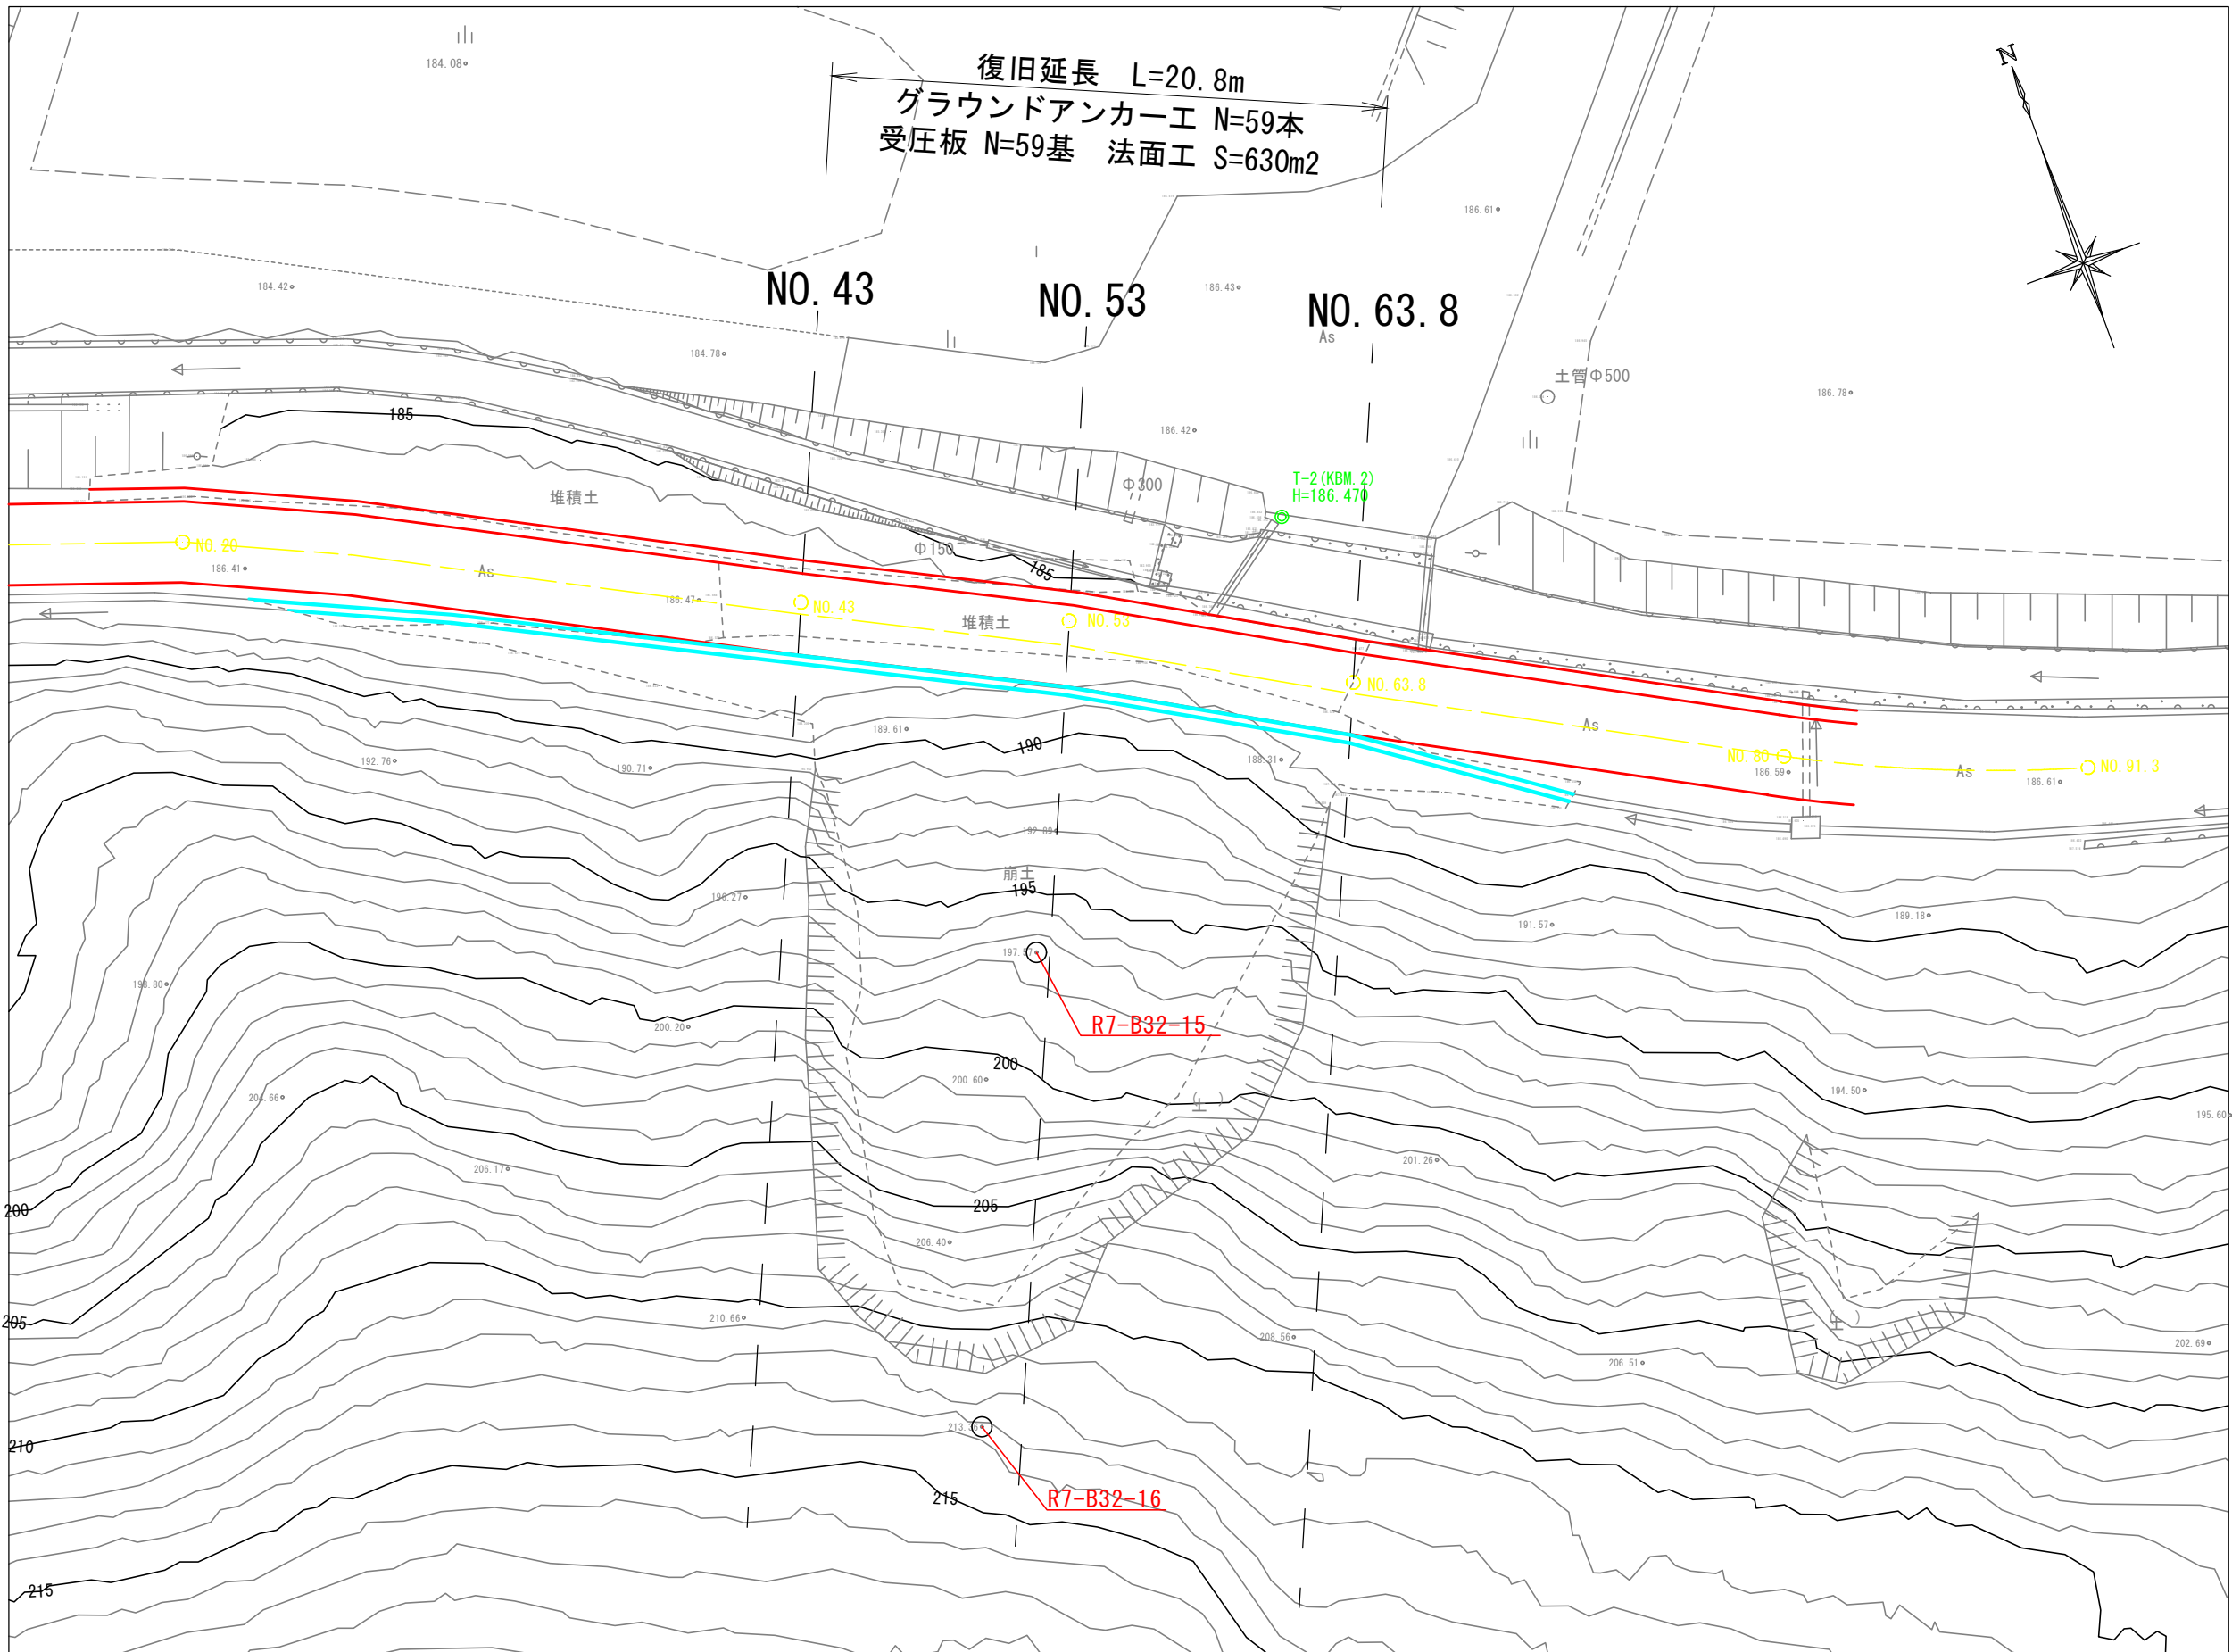

設計用地盤定数

地質区分名		地層記号	岩級区分	代表N値	単位体積重量 γ t (kN/m3)	粘着力 c (kN/m2)	せん断抵抗角 ϕ (°)
崩積土・真砂土		dt	-	1	16.6	0.00	25.00
砂岩 縄文層 泥岩互層	強風化花崗岩	Hw-Gr①	DL	9	18.6	0.00	25.00
		Hw-Gr②	DM	33	18.6	47.69	37.04
		Hw-Gr③	DL	27	18.4	30.00	30.00
	風化花崗岩	w-Gr	DH	79	21.3	63.44	38.98
花崗岩		Gr	CL	300	25.8	98.14	41.93


横断図 (A1 1:100 A3 1:200)

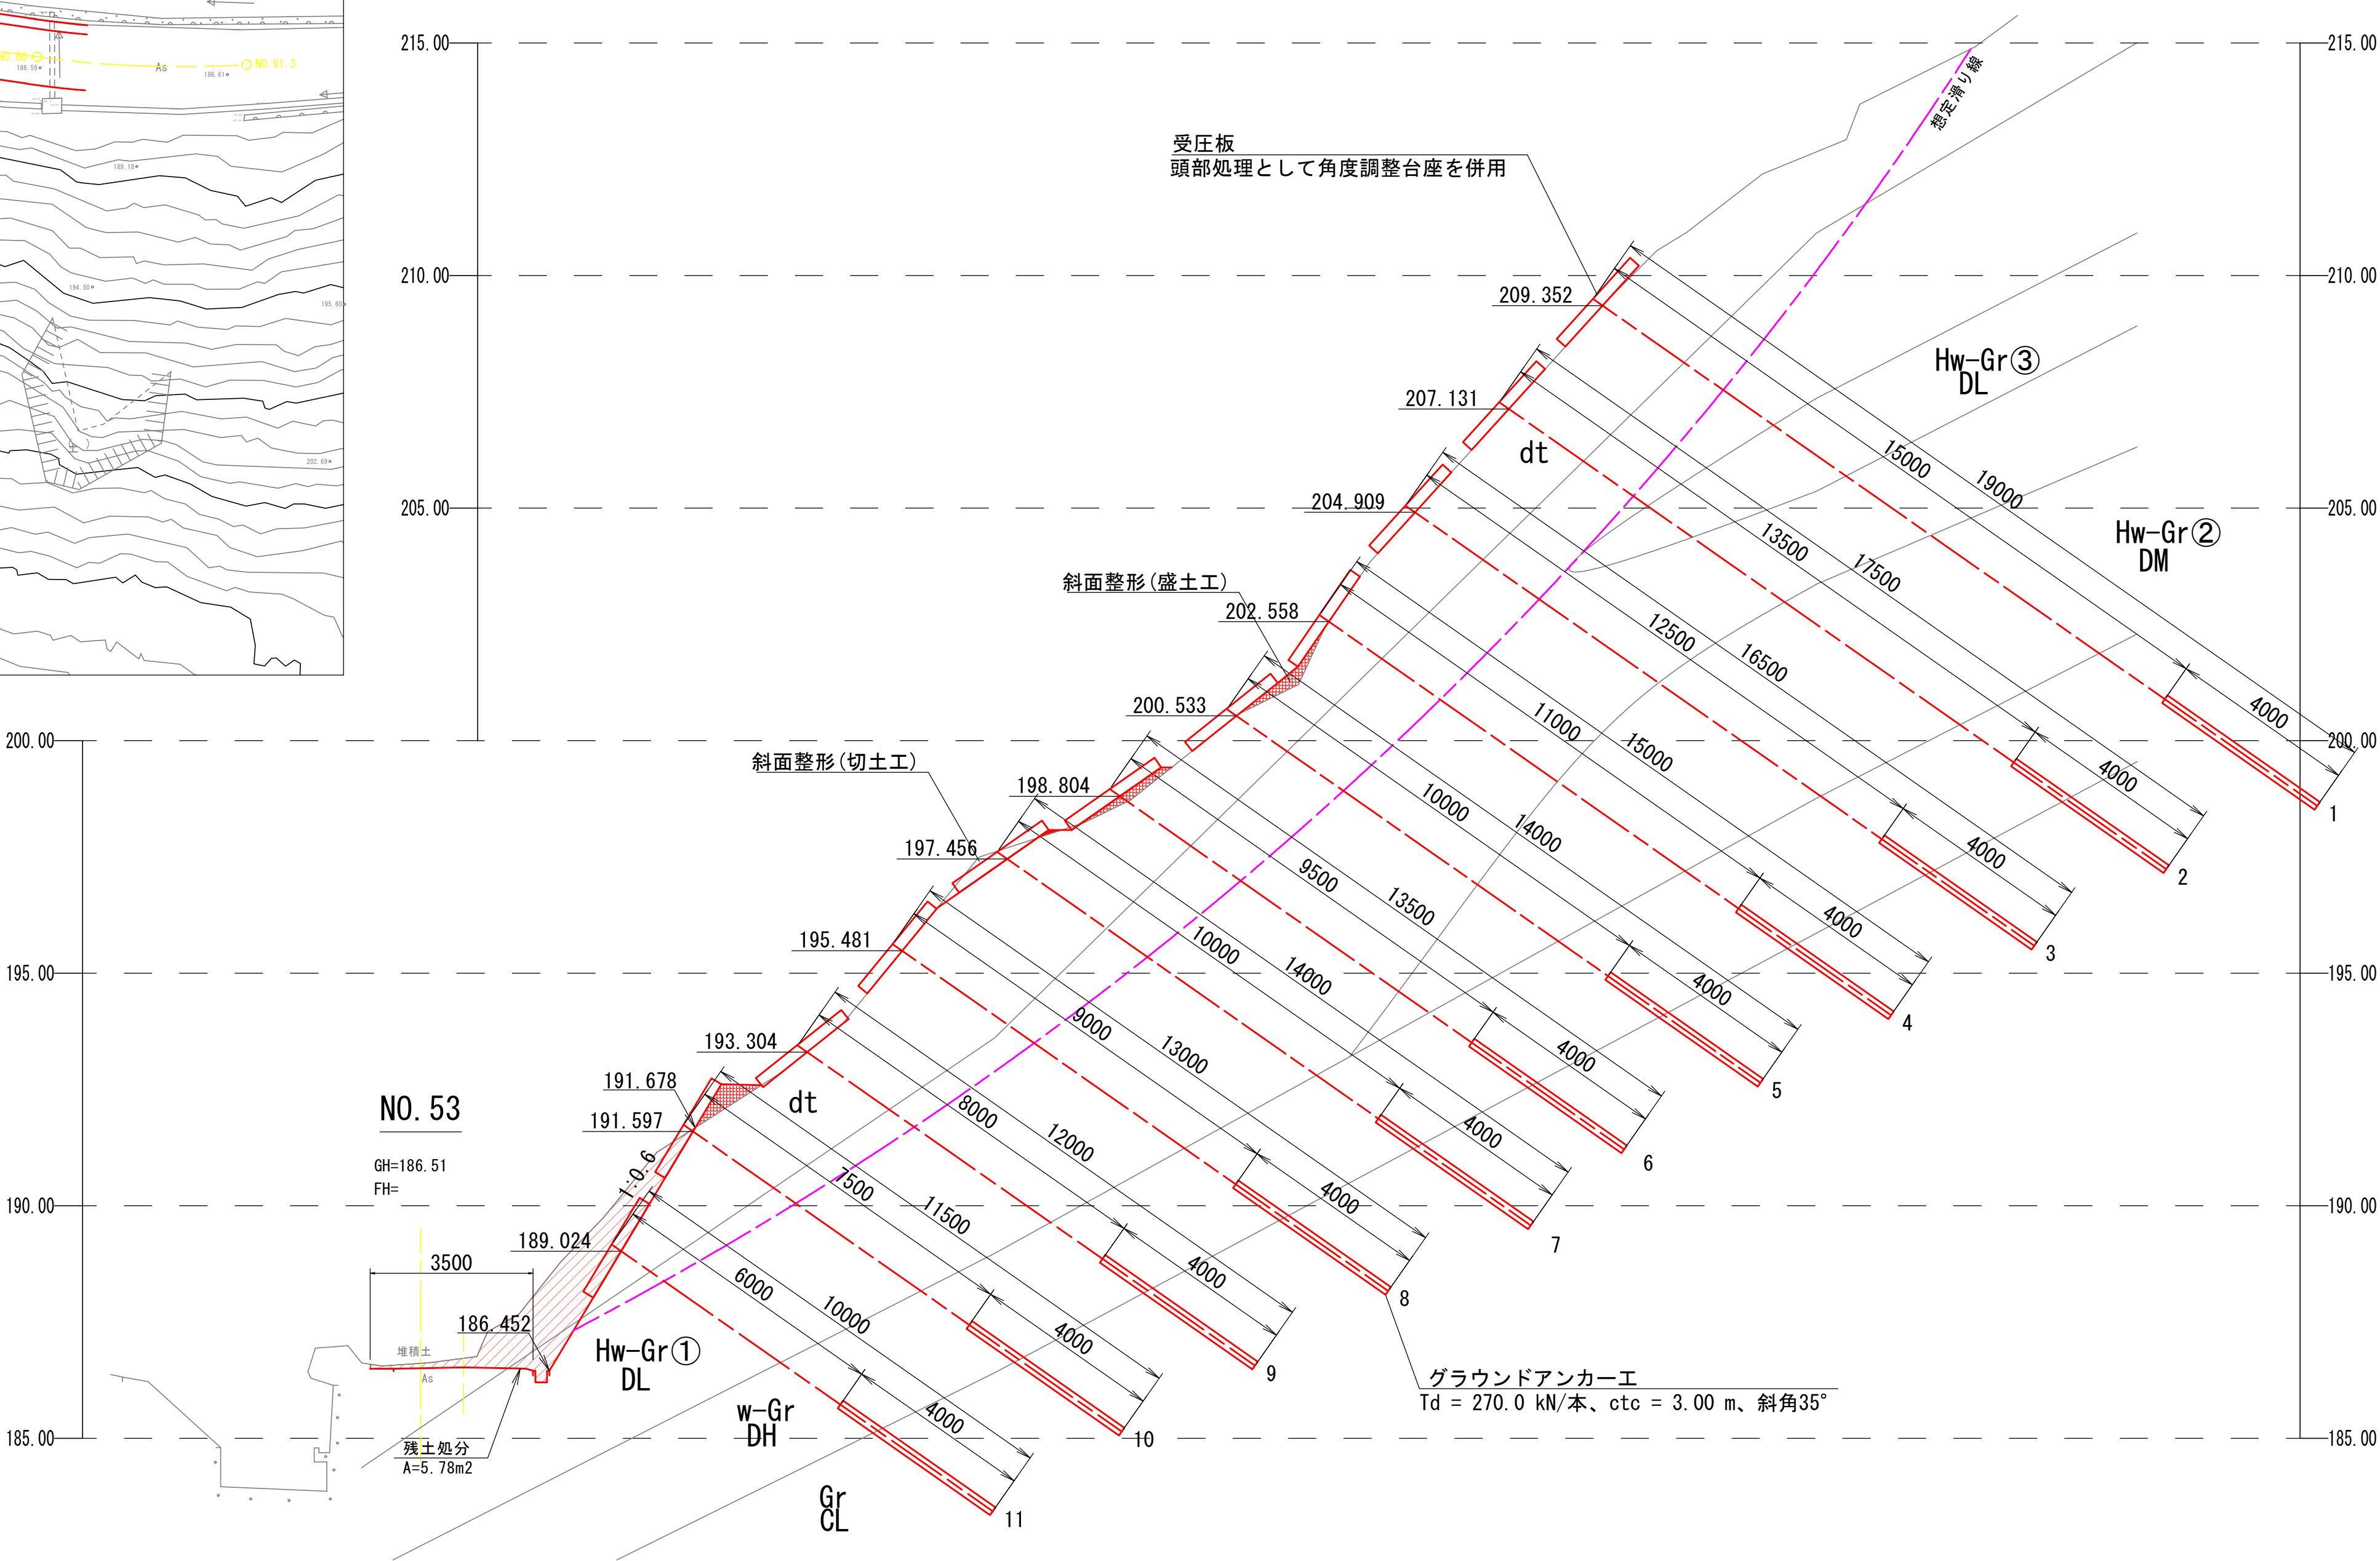

- ※：レベルについては、横断図(No.53)を基に測り出しにより表記したものであり、実施工に当たっては現場状況などから変更修正すること。
- ※：施工にあたっては、法尻の掘削による崩壊の進行を回避するため上部から施工すること。
- ※：施工にあたっては、法尻に埋没した側溝の復旧を行うこと。

令和8年度	
工 事 名	令和6年度 第6720号 市道切狭久川線道路災害復旧工事
道 路 名	市道切狭久川線
箇 所	輪島市門前町切狭地内
図 面 名	平面図・横断図
縮 尺	図示
図 面 番 号	1 / 4 枚の内
輪 島 市	


法面工展開図 (A1 1:100 A3 1:200)

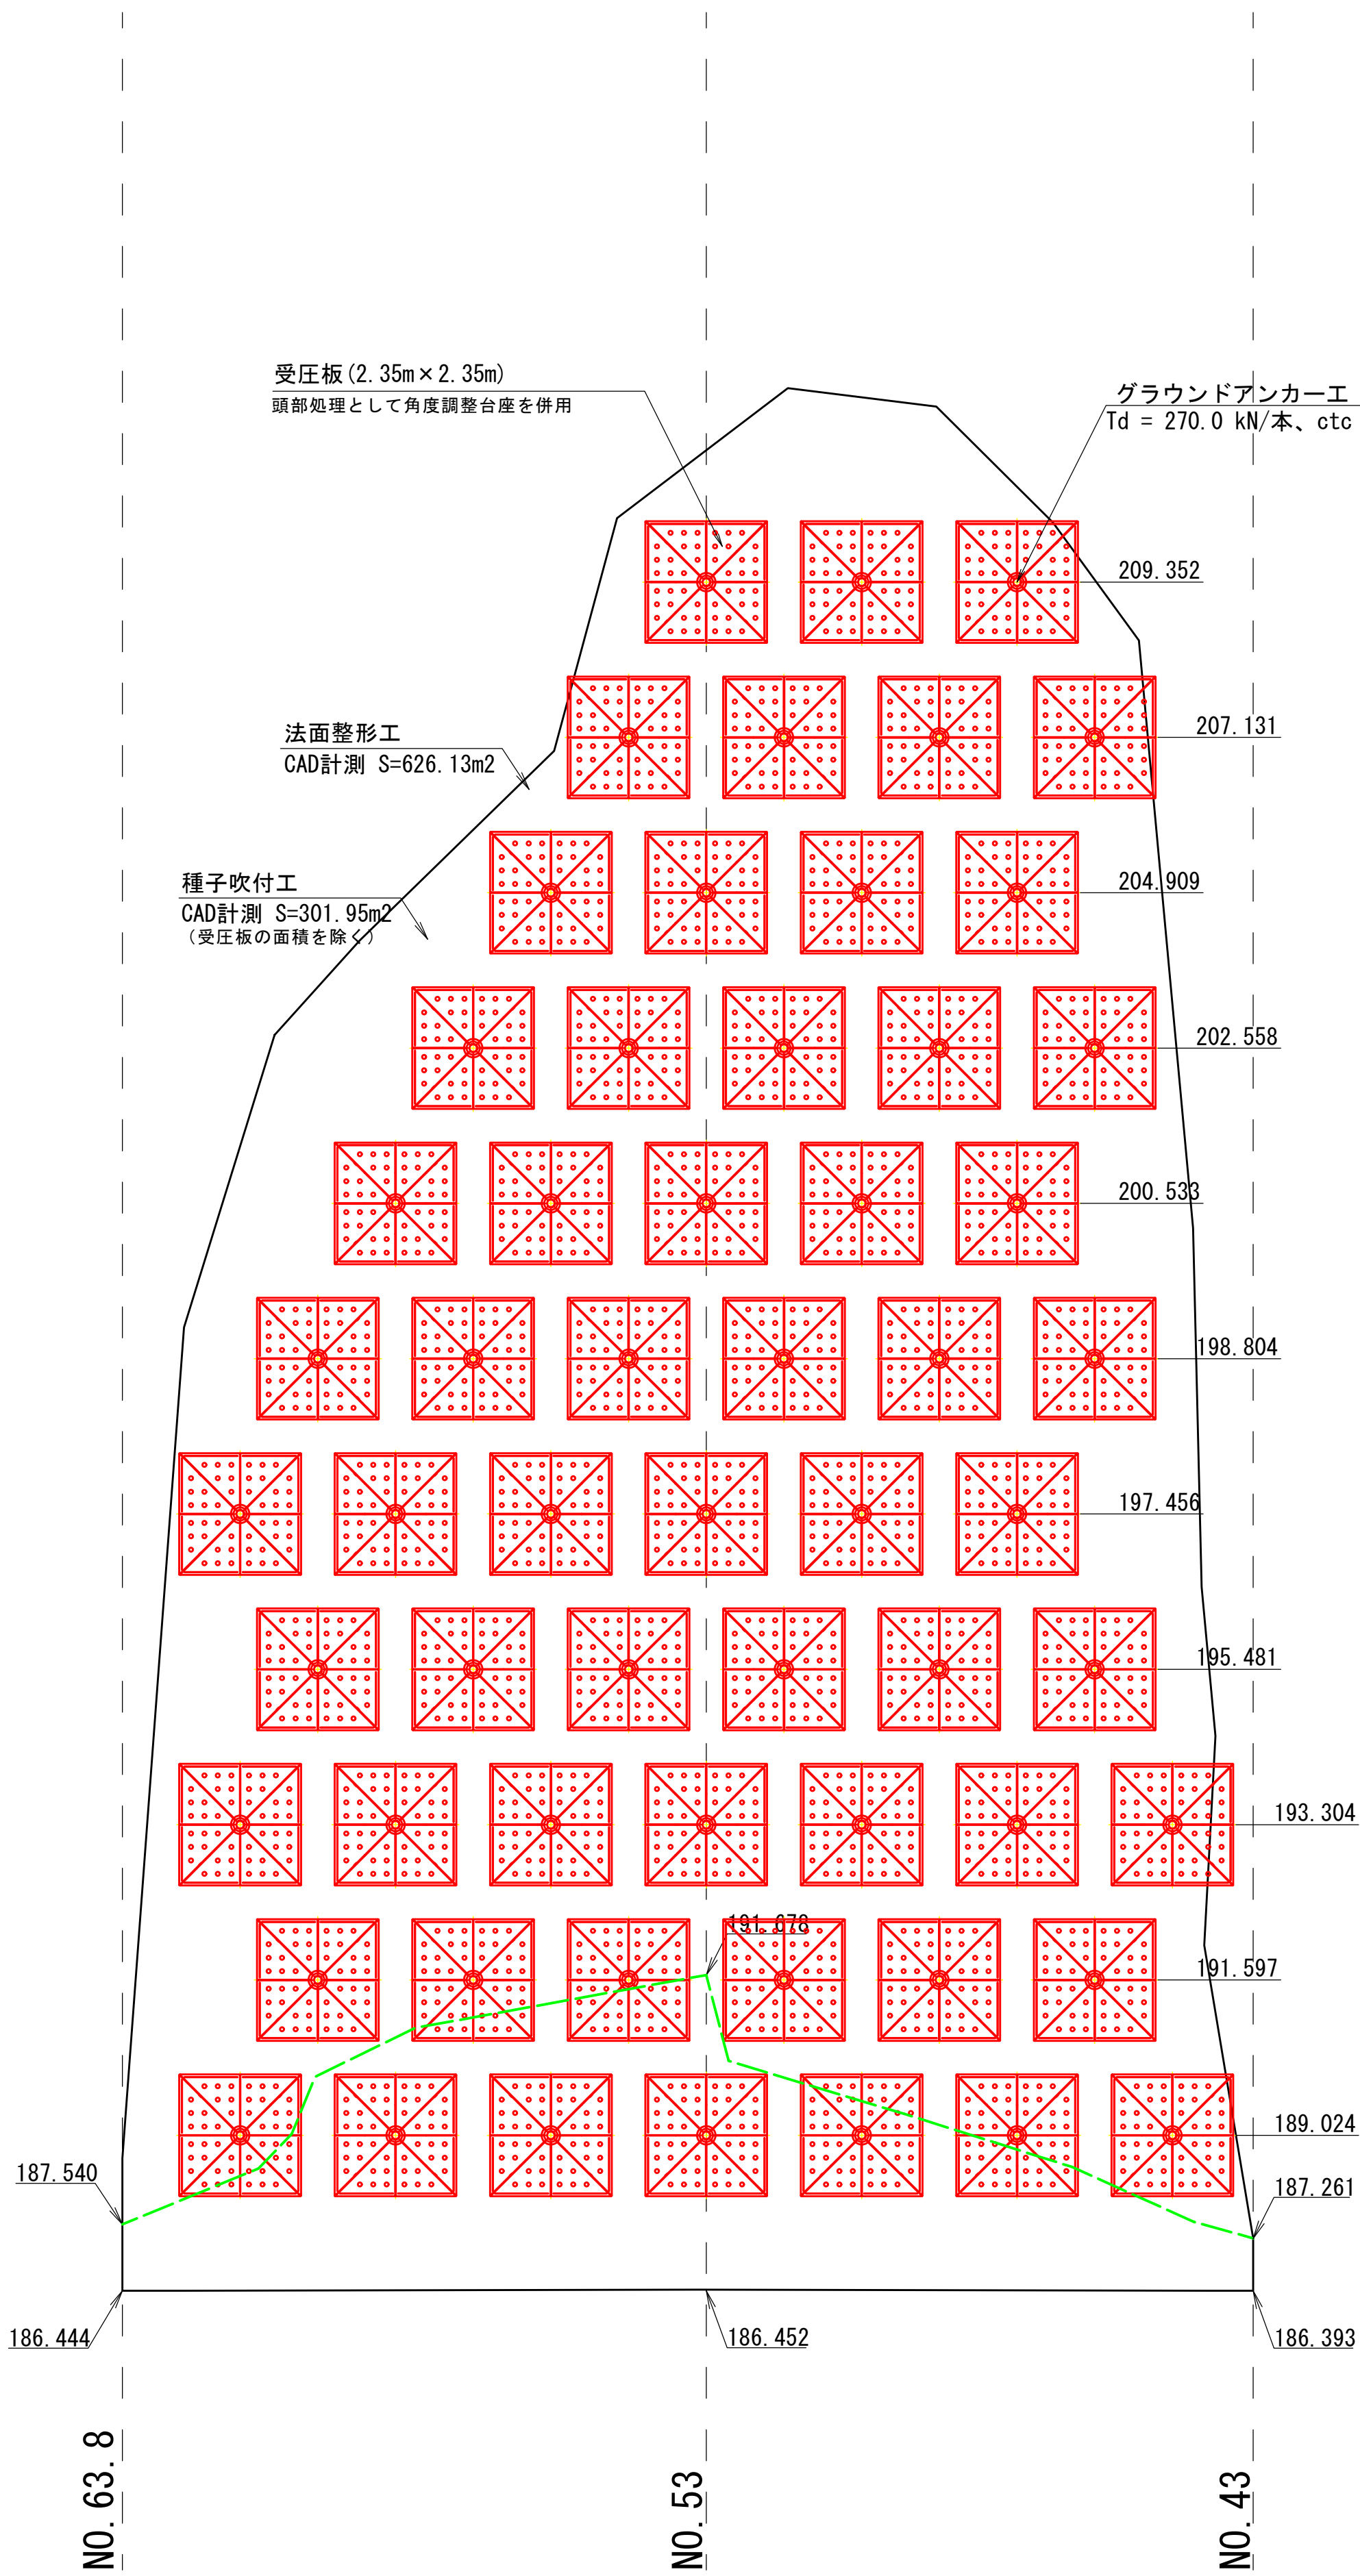


※：レベルについては、横断図 (No.53) を基に測り出しにより表記したものであり、実施工に当たっては現場状況などから変更修正するものとする。

令和8年度	
工 事 名	令和6年災 第6720号 市道切狭久川線道路災害復旧工事
道 路 名	市道切狭久川線
箇 所	輪島市門前町切狭地内
図 面 名	法面工展開図
縮 尺	図示
図 面 番 号	2 / 4 枚の内
輪 島 市	


アンカー詳細図 (A1:100% A3:50%)
(φ12.7mmSCストランド3本使用)

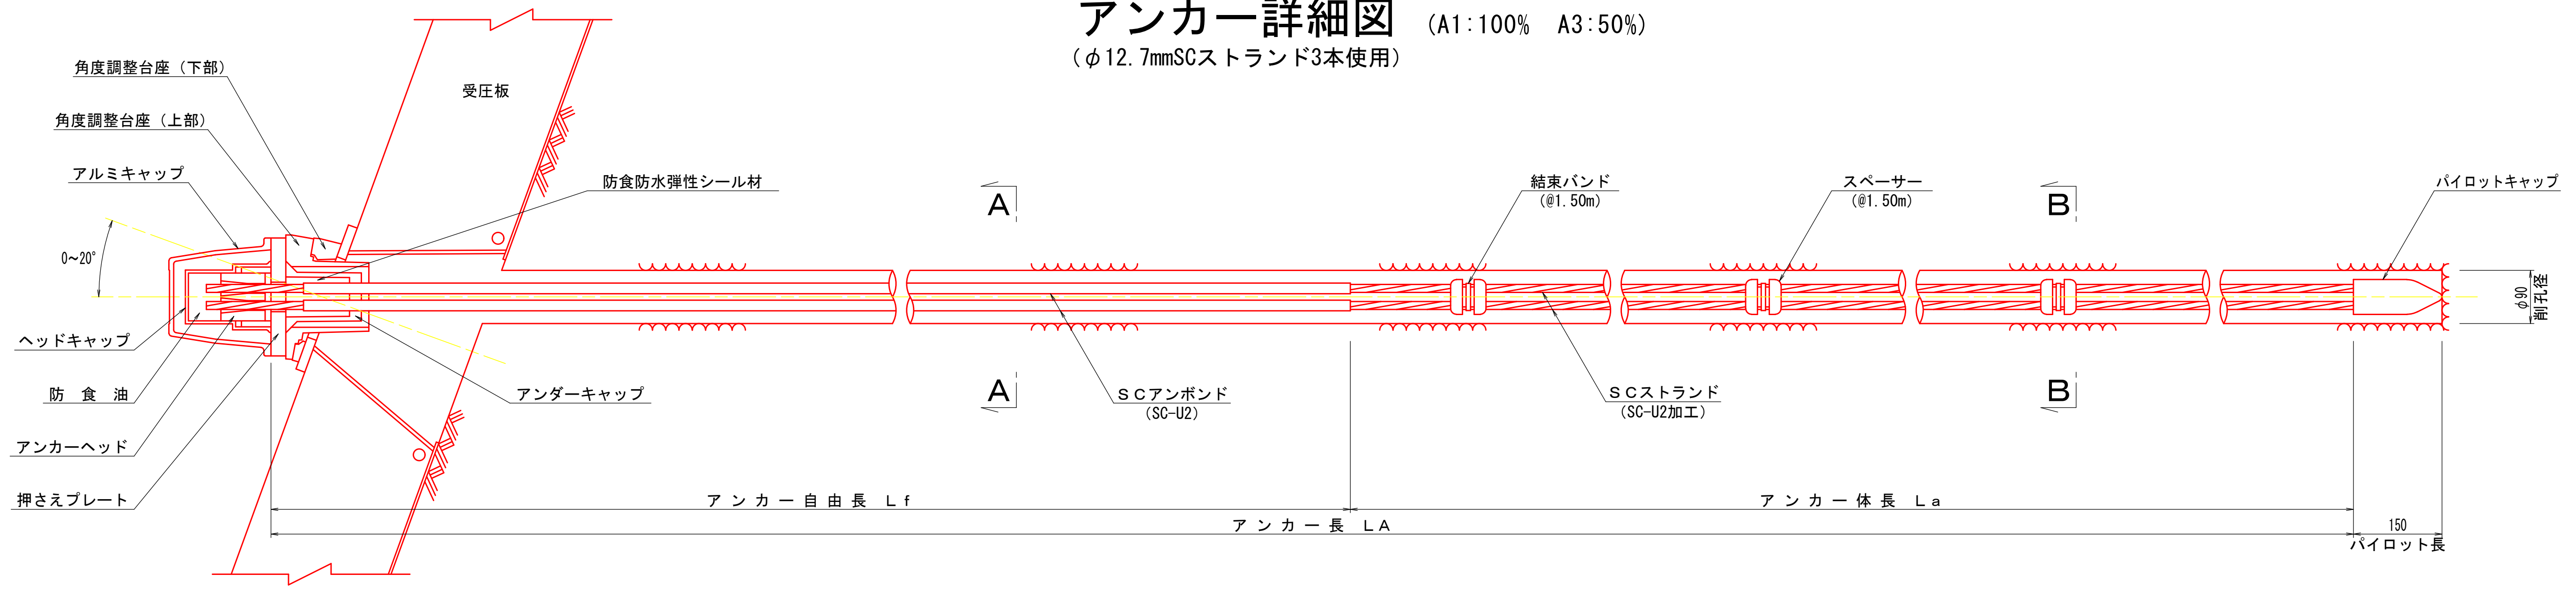


断面図 S=1:2

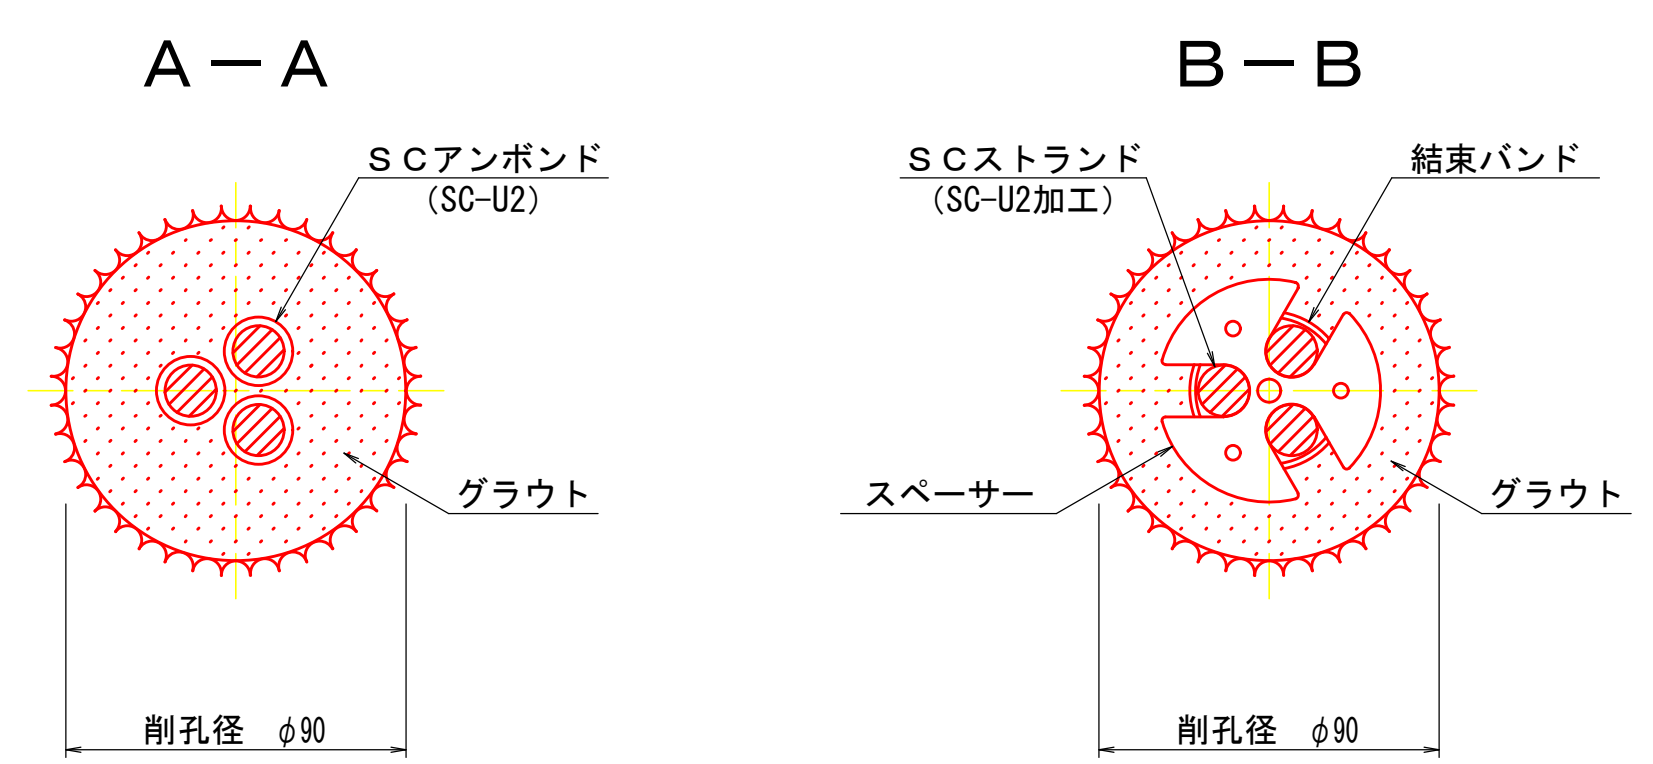


アルミキャップ S=1:4

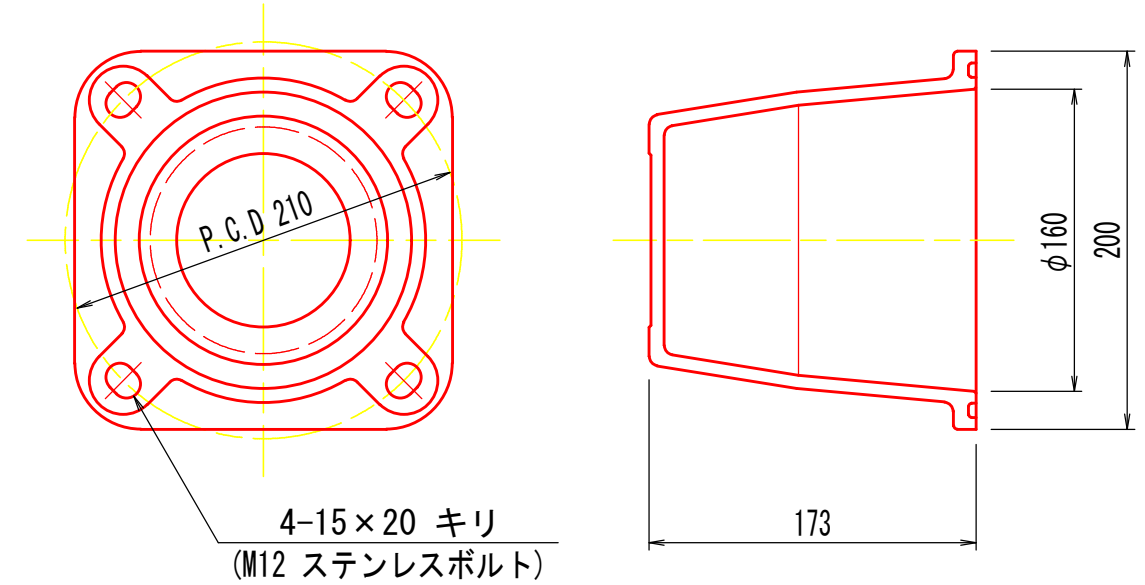

ヘッドキャップ S=1:4

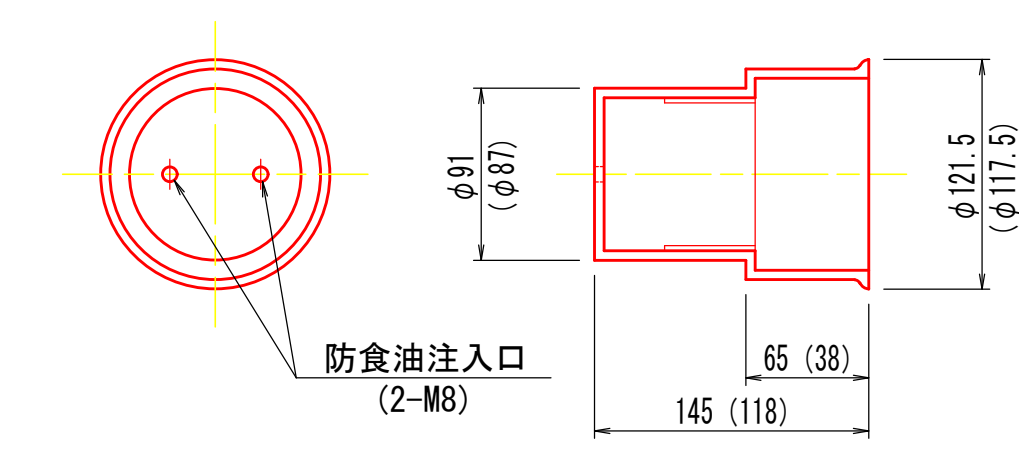


アンカーヘッド S=1:4

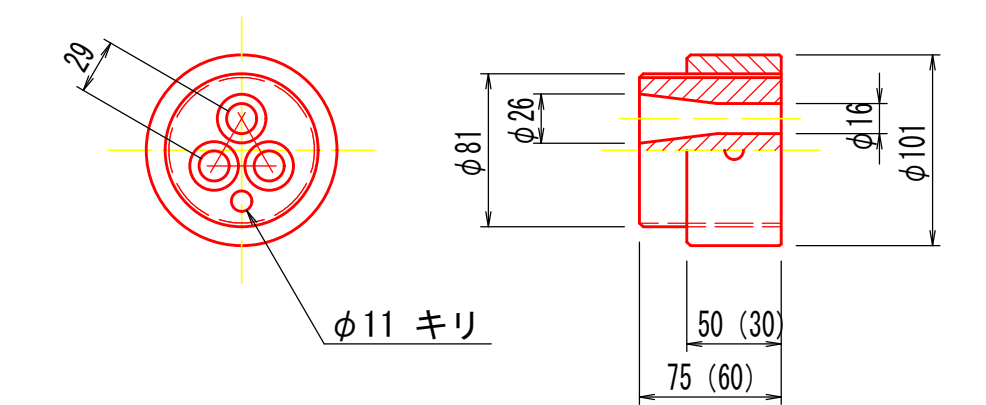


注 () 外寸法はLタイプ、() 内寸法はLタイプを示す。


SCアンボンド S=1:1
(SC-U2)

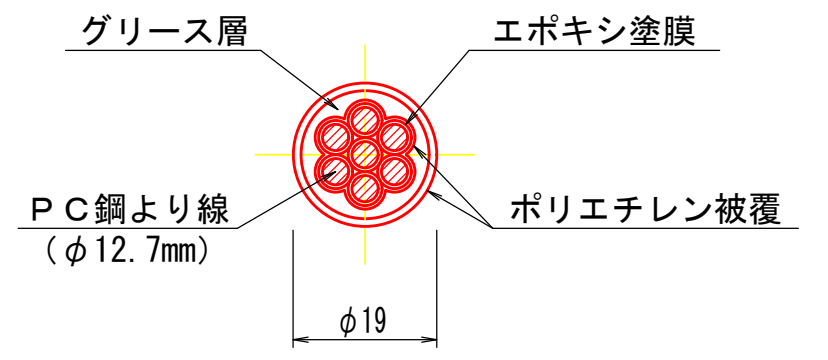


クサビ S=1:2
(12.7mm用)

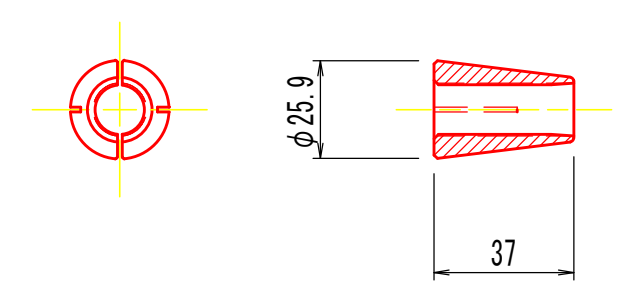


押さえプレート S=1:4

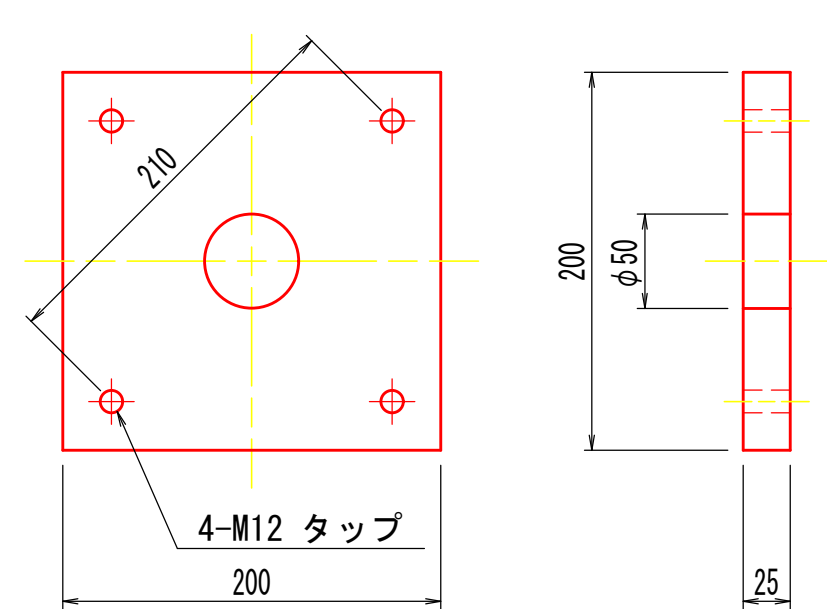


角度調整台座 (上部) S=1:4

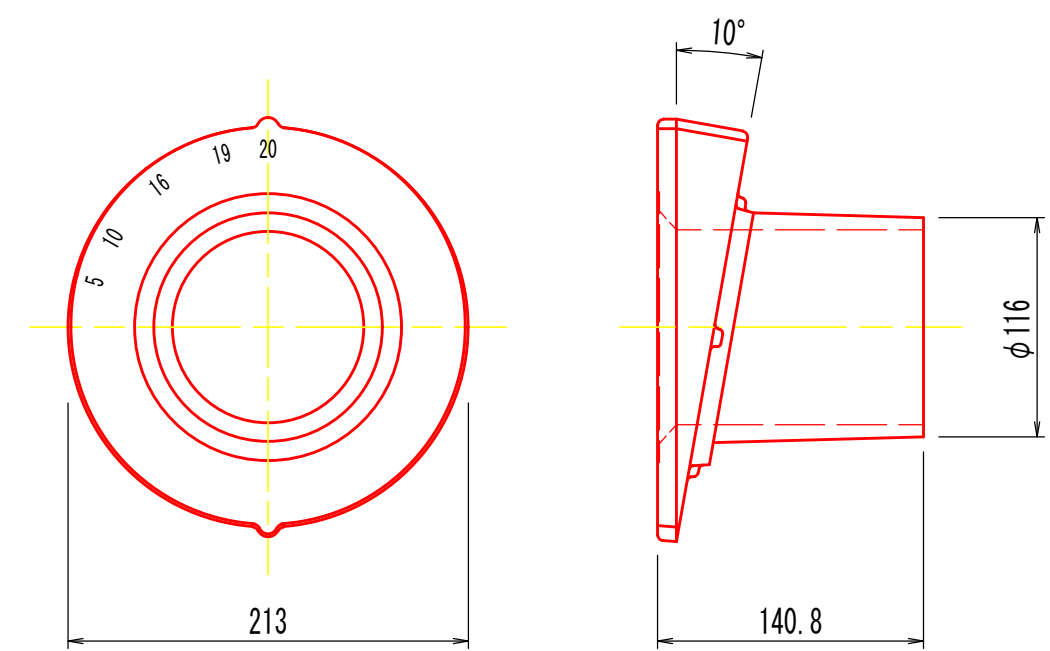


角度調整台座 (下部) S=1:4

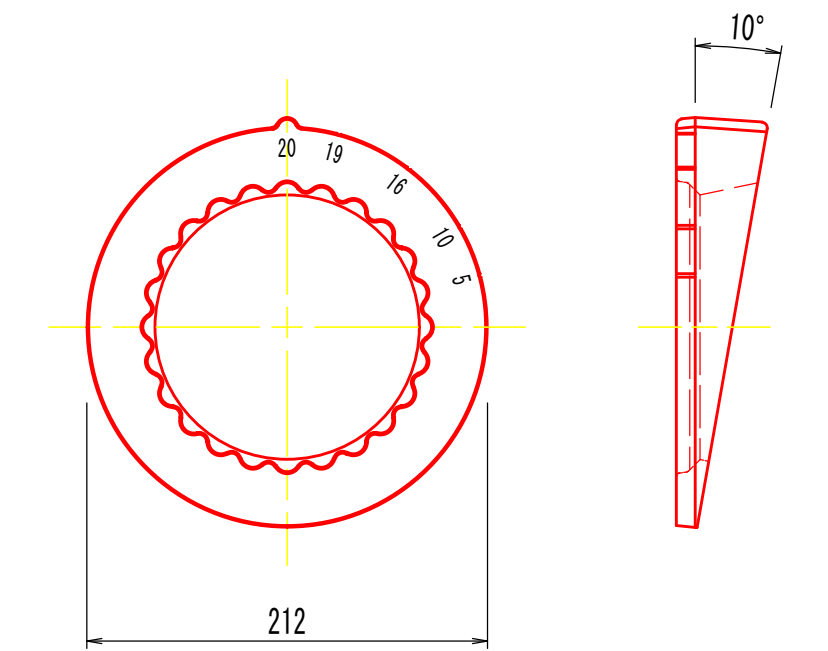


アンダーキャップ S=1:4

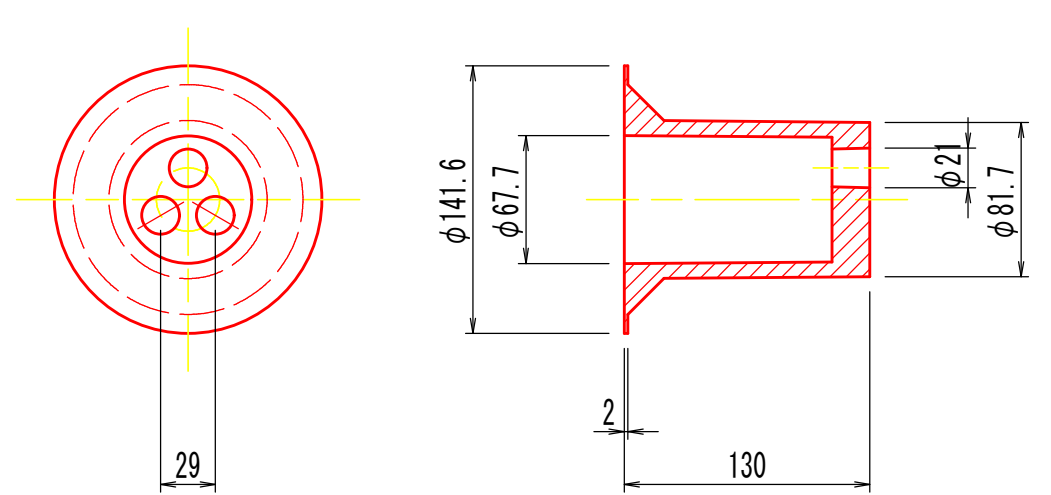


スペーサー S=1:4

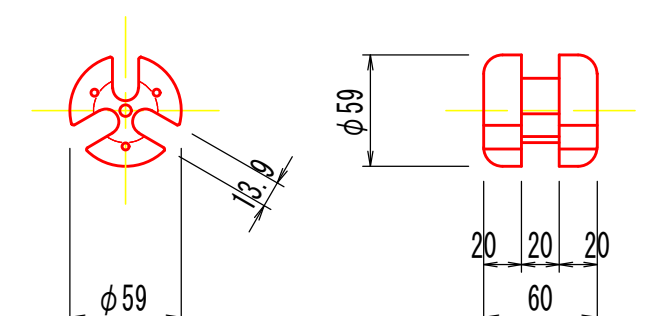

パイロットキャップ S=1:4





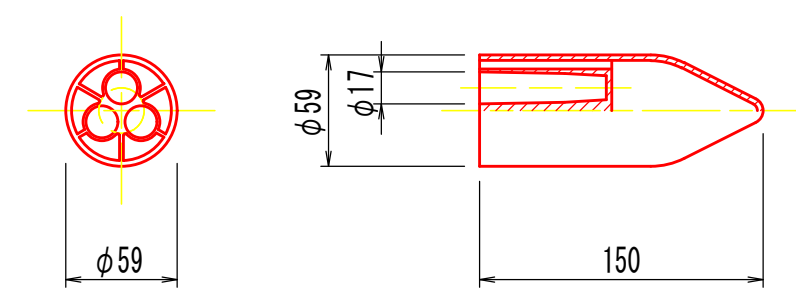


結束バンド S=1:4

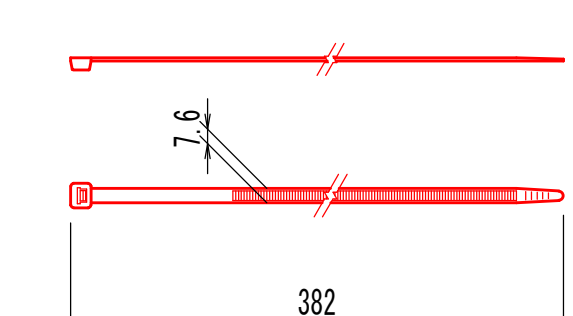

令和8年度	
工事名	令和6年度 第6720号 市道切狭久川線道路災害復旧工事
道路名	市道切狭久川線
箇所	輪島市門前町切狭地内
図面名	アンカー工詳細図
縮尺	図示
図面番号	3 / 4 枚の内
輪島市	


受圧板構造図 (A1:100% A3:50%)

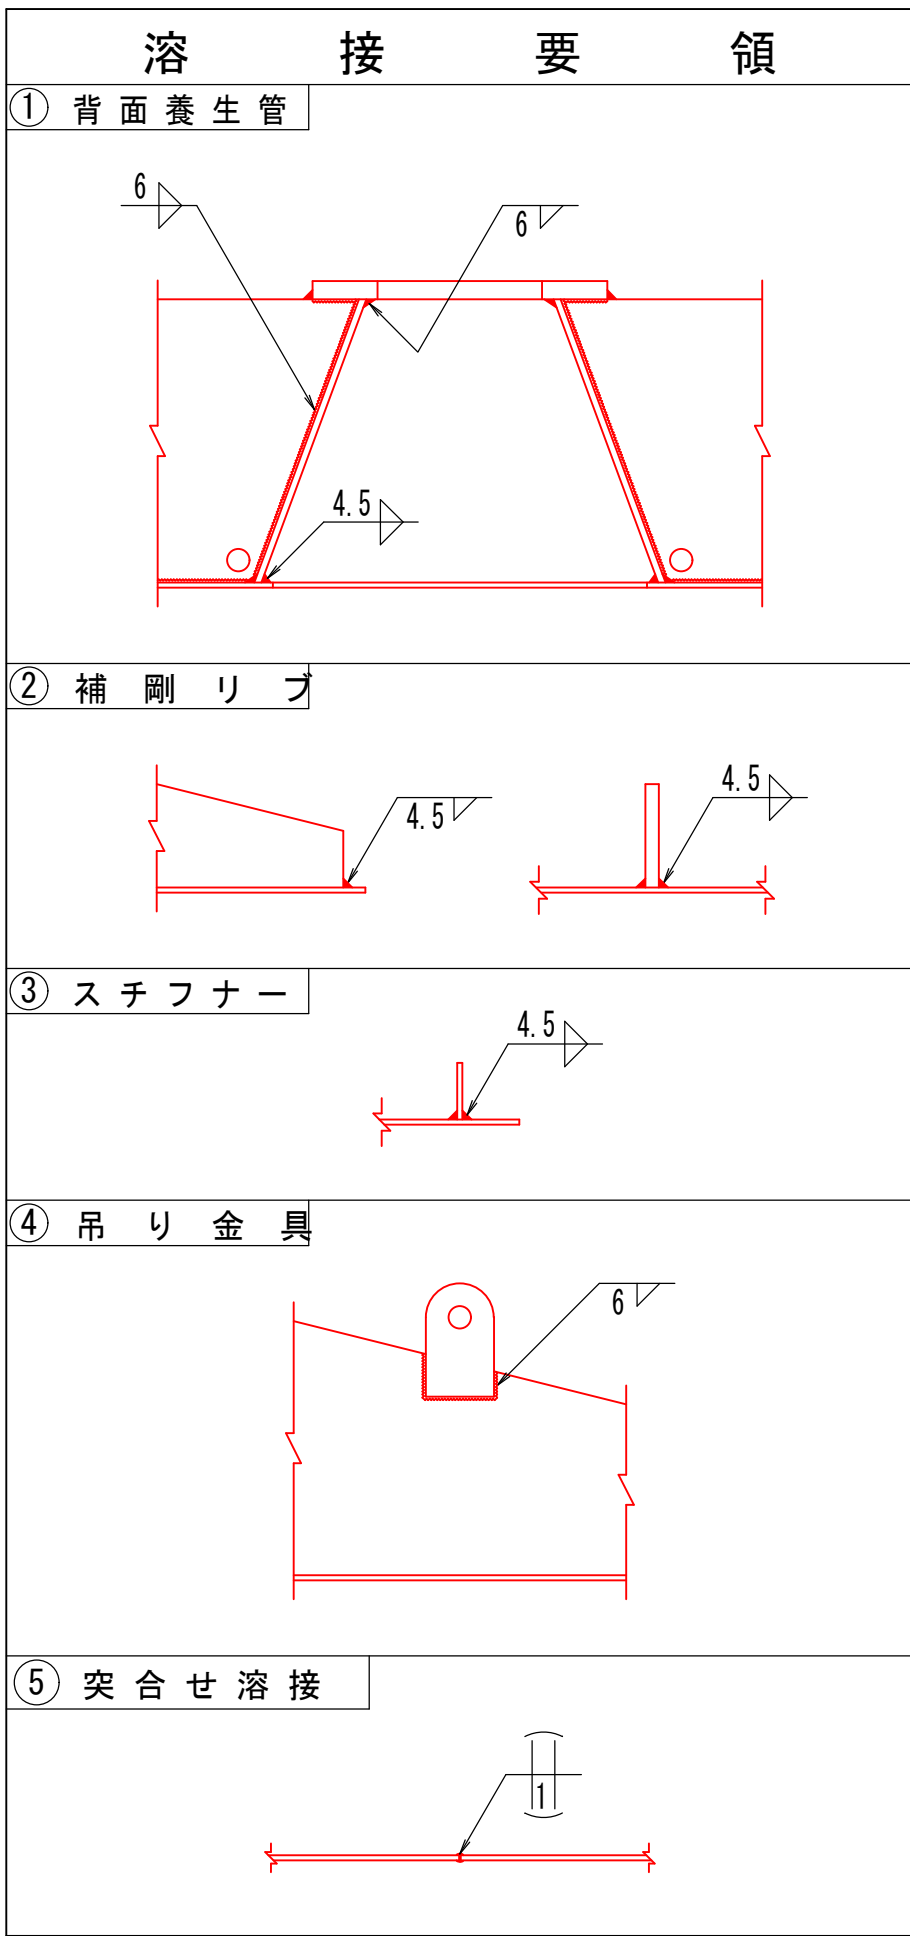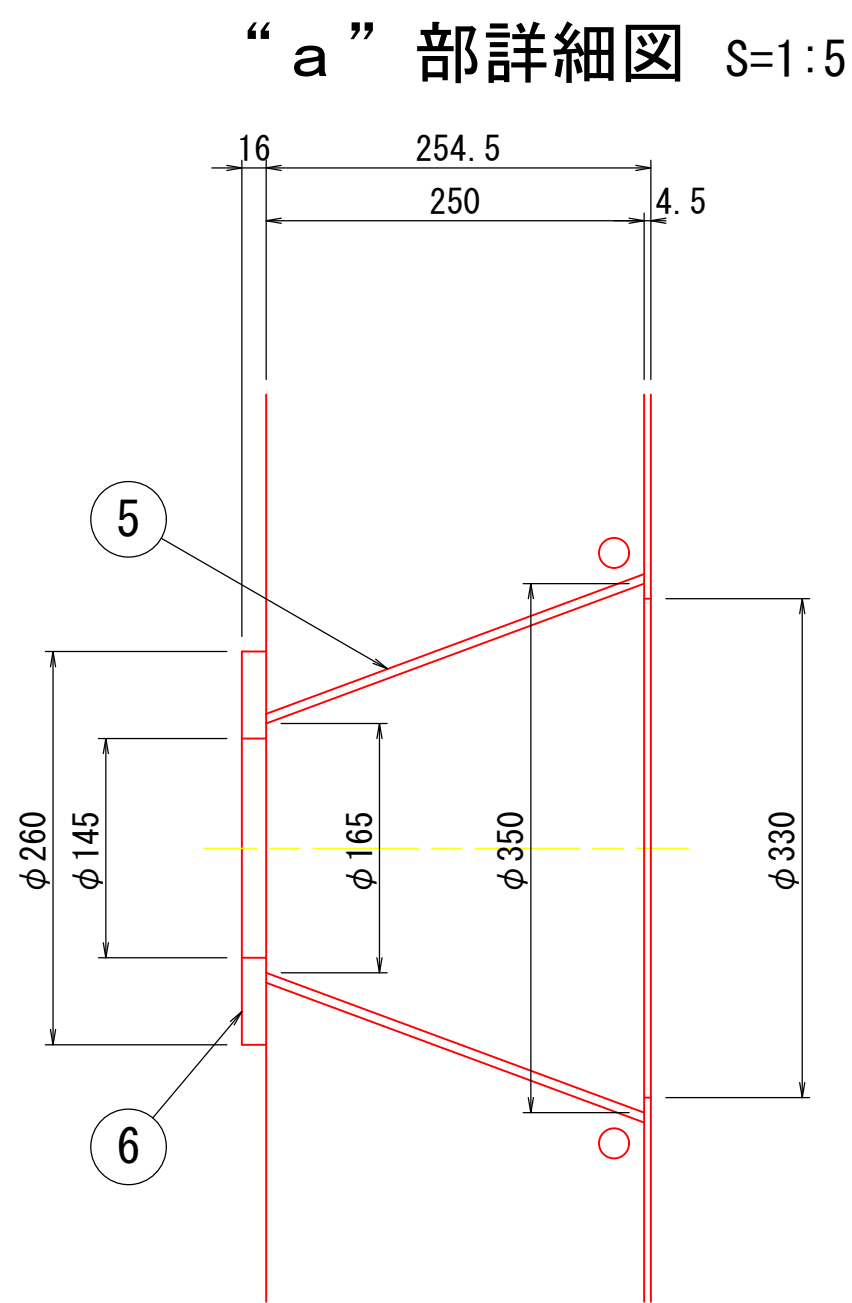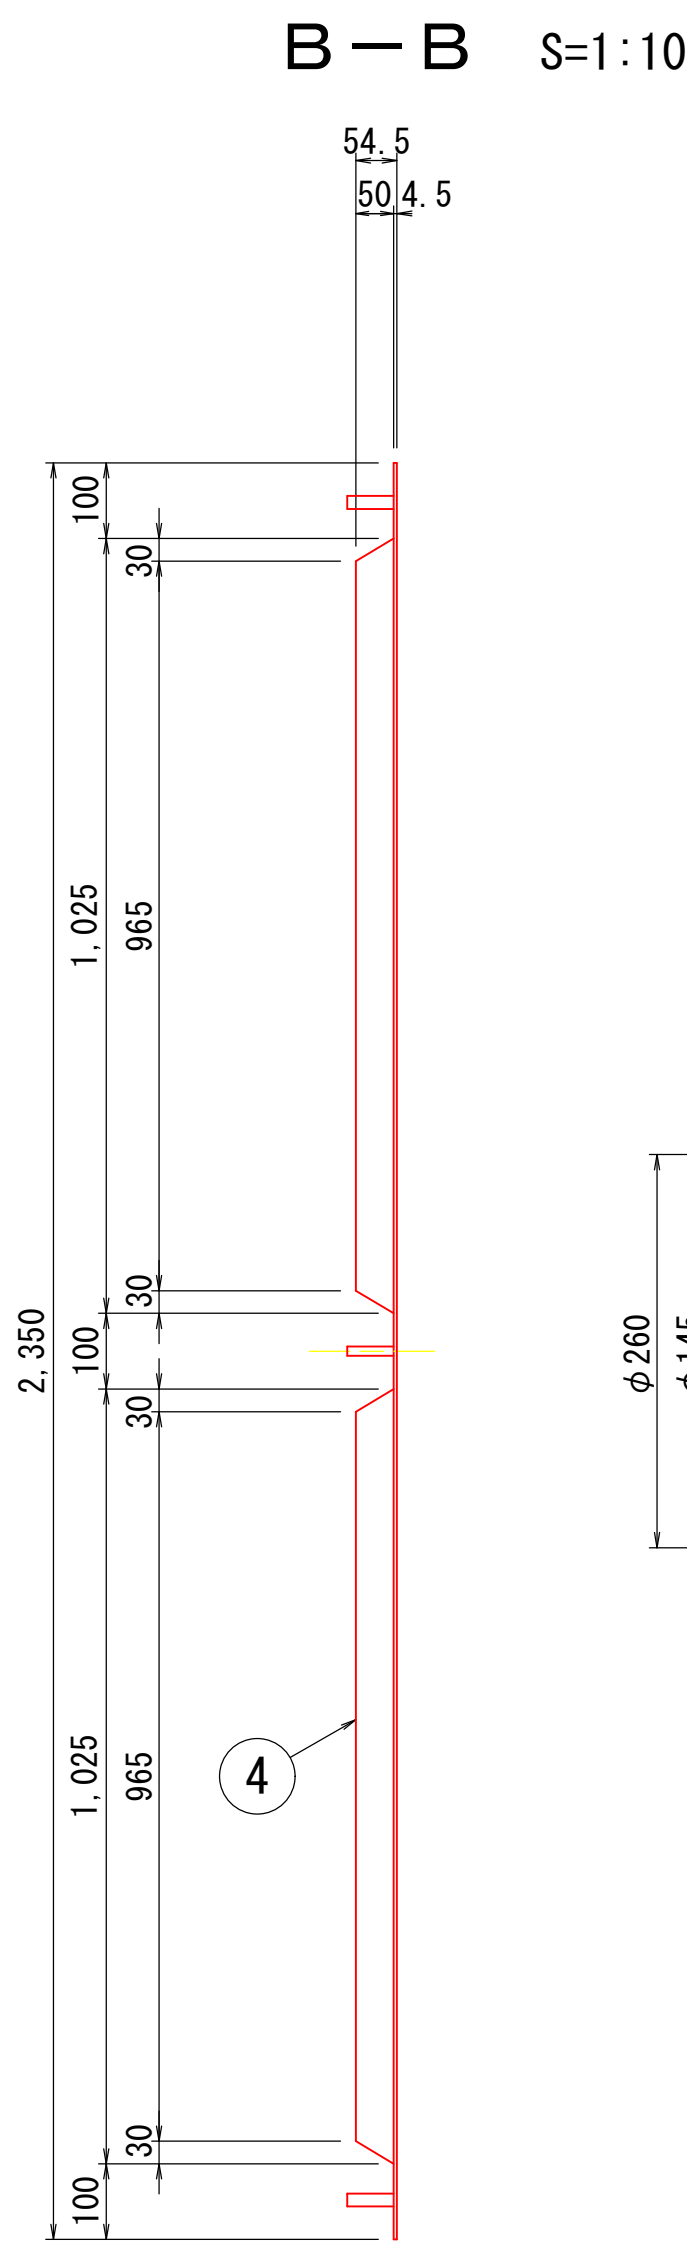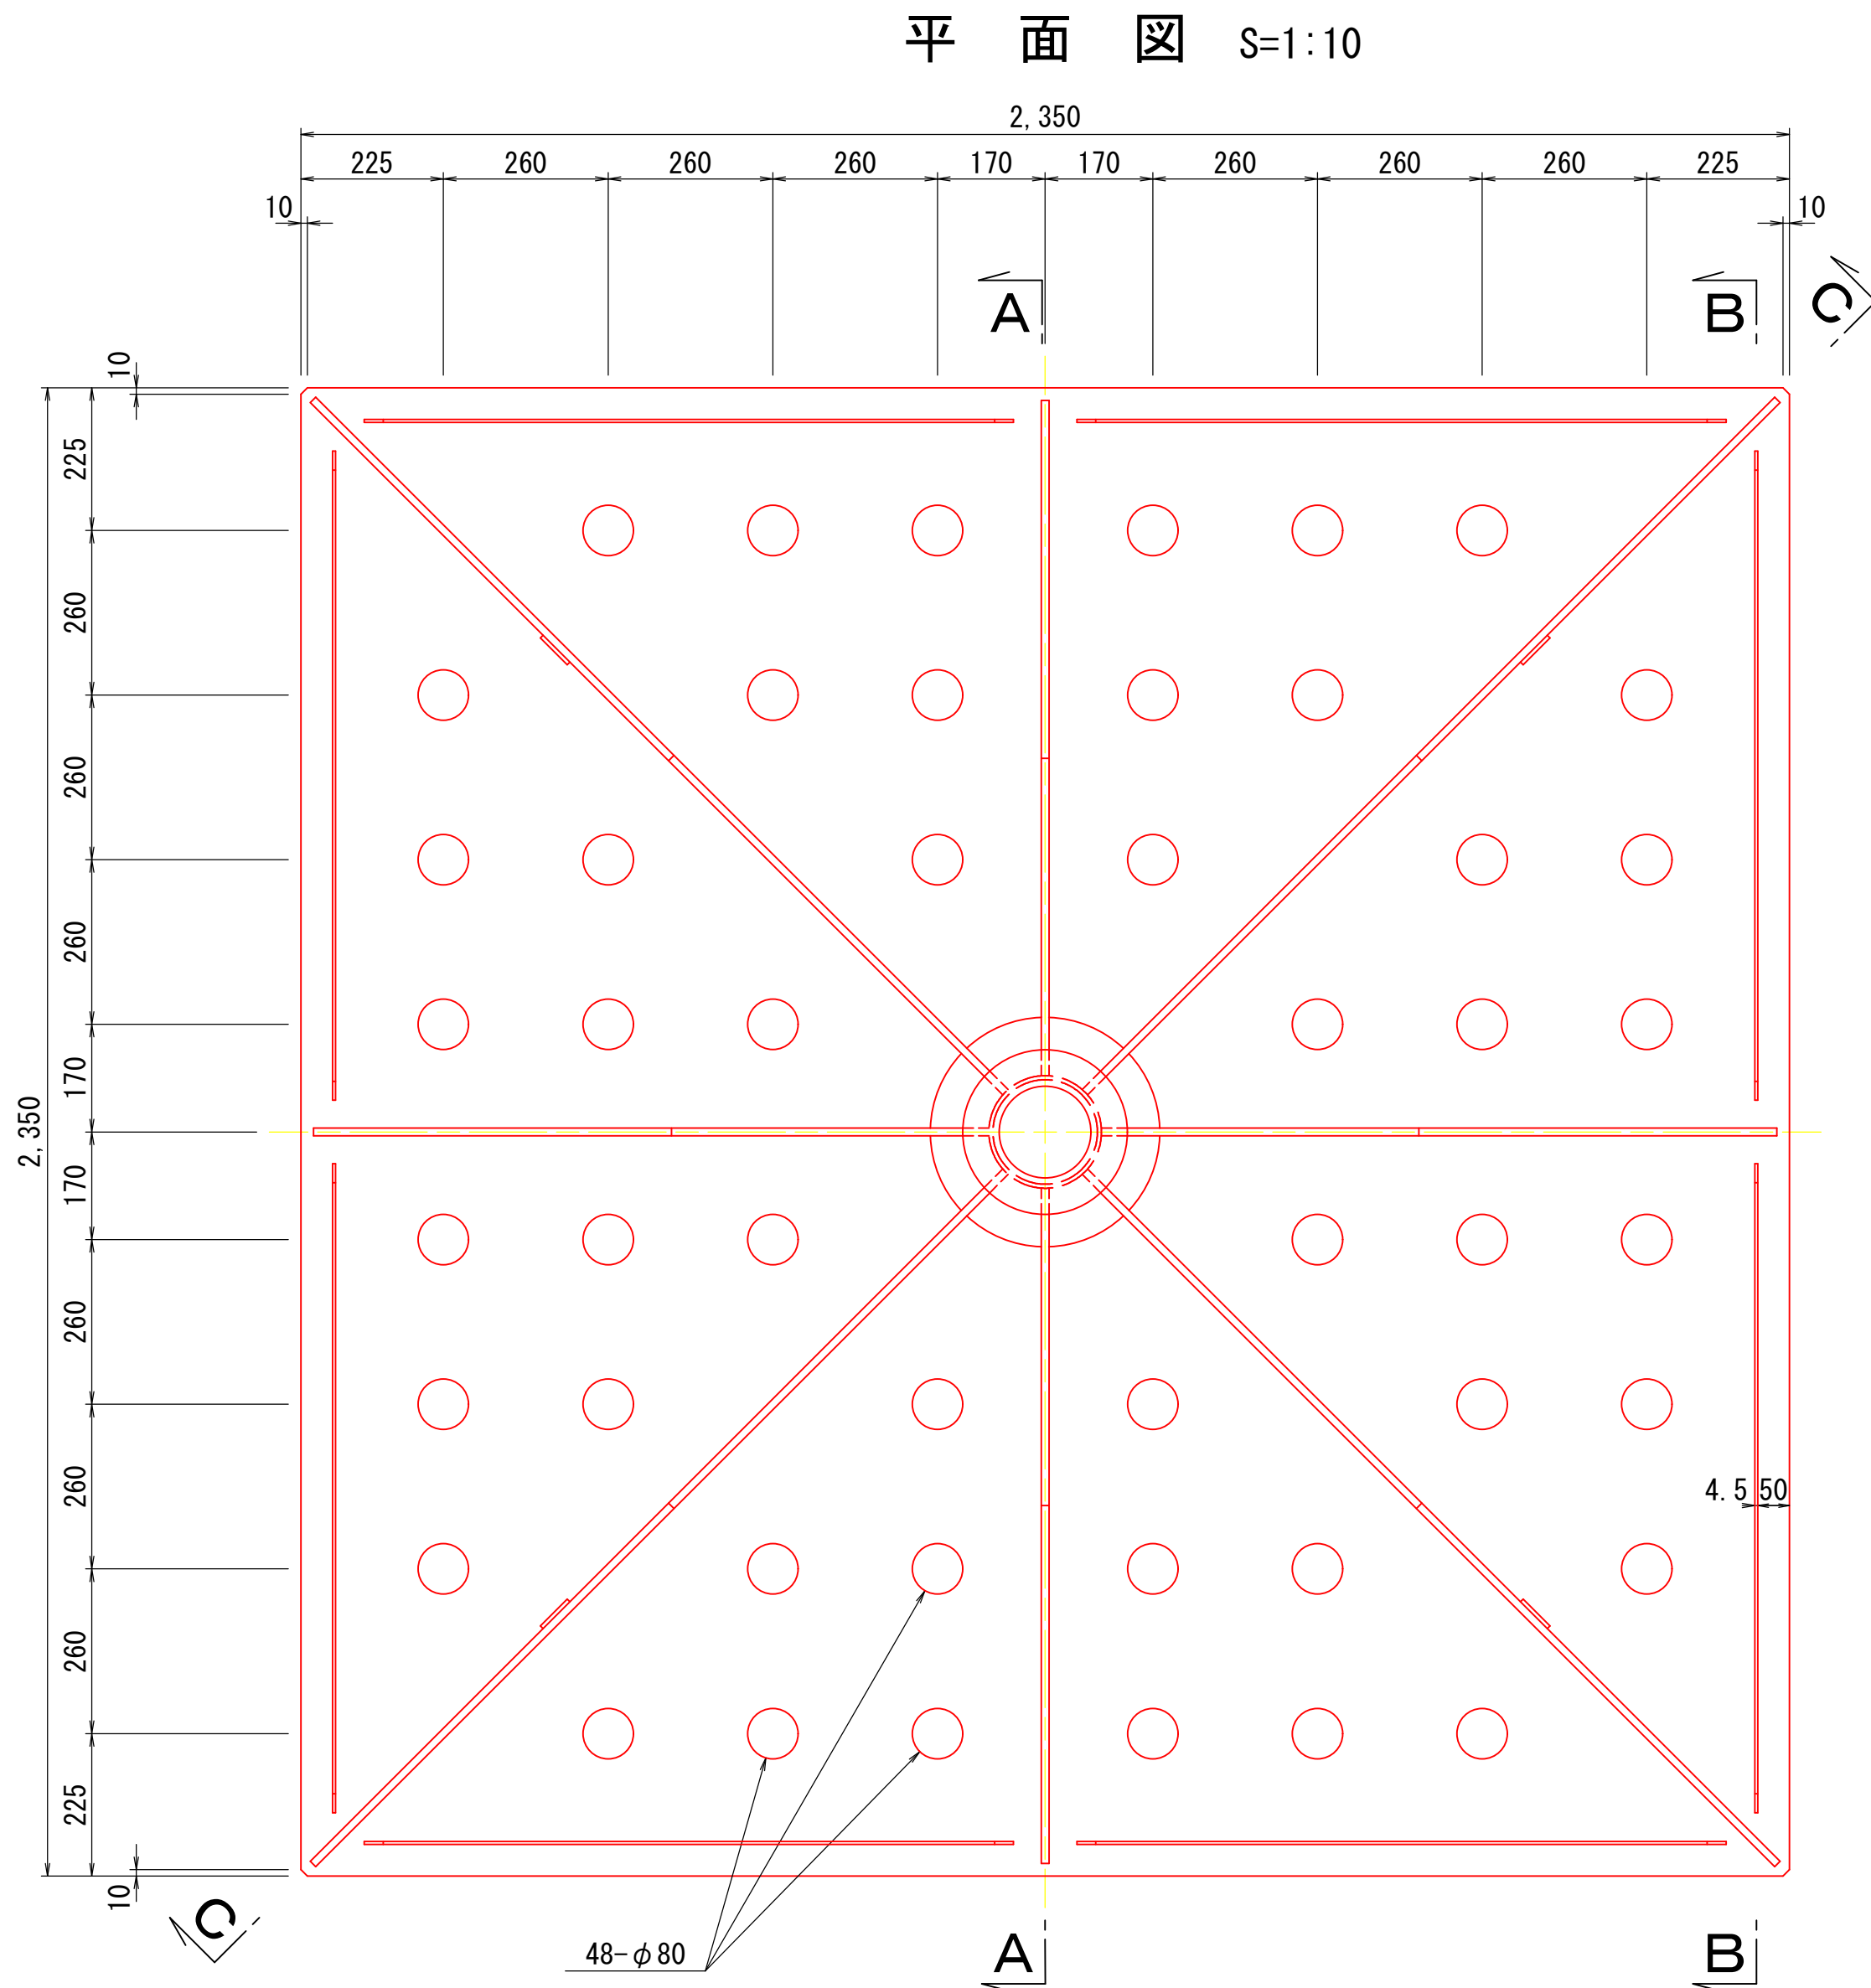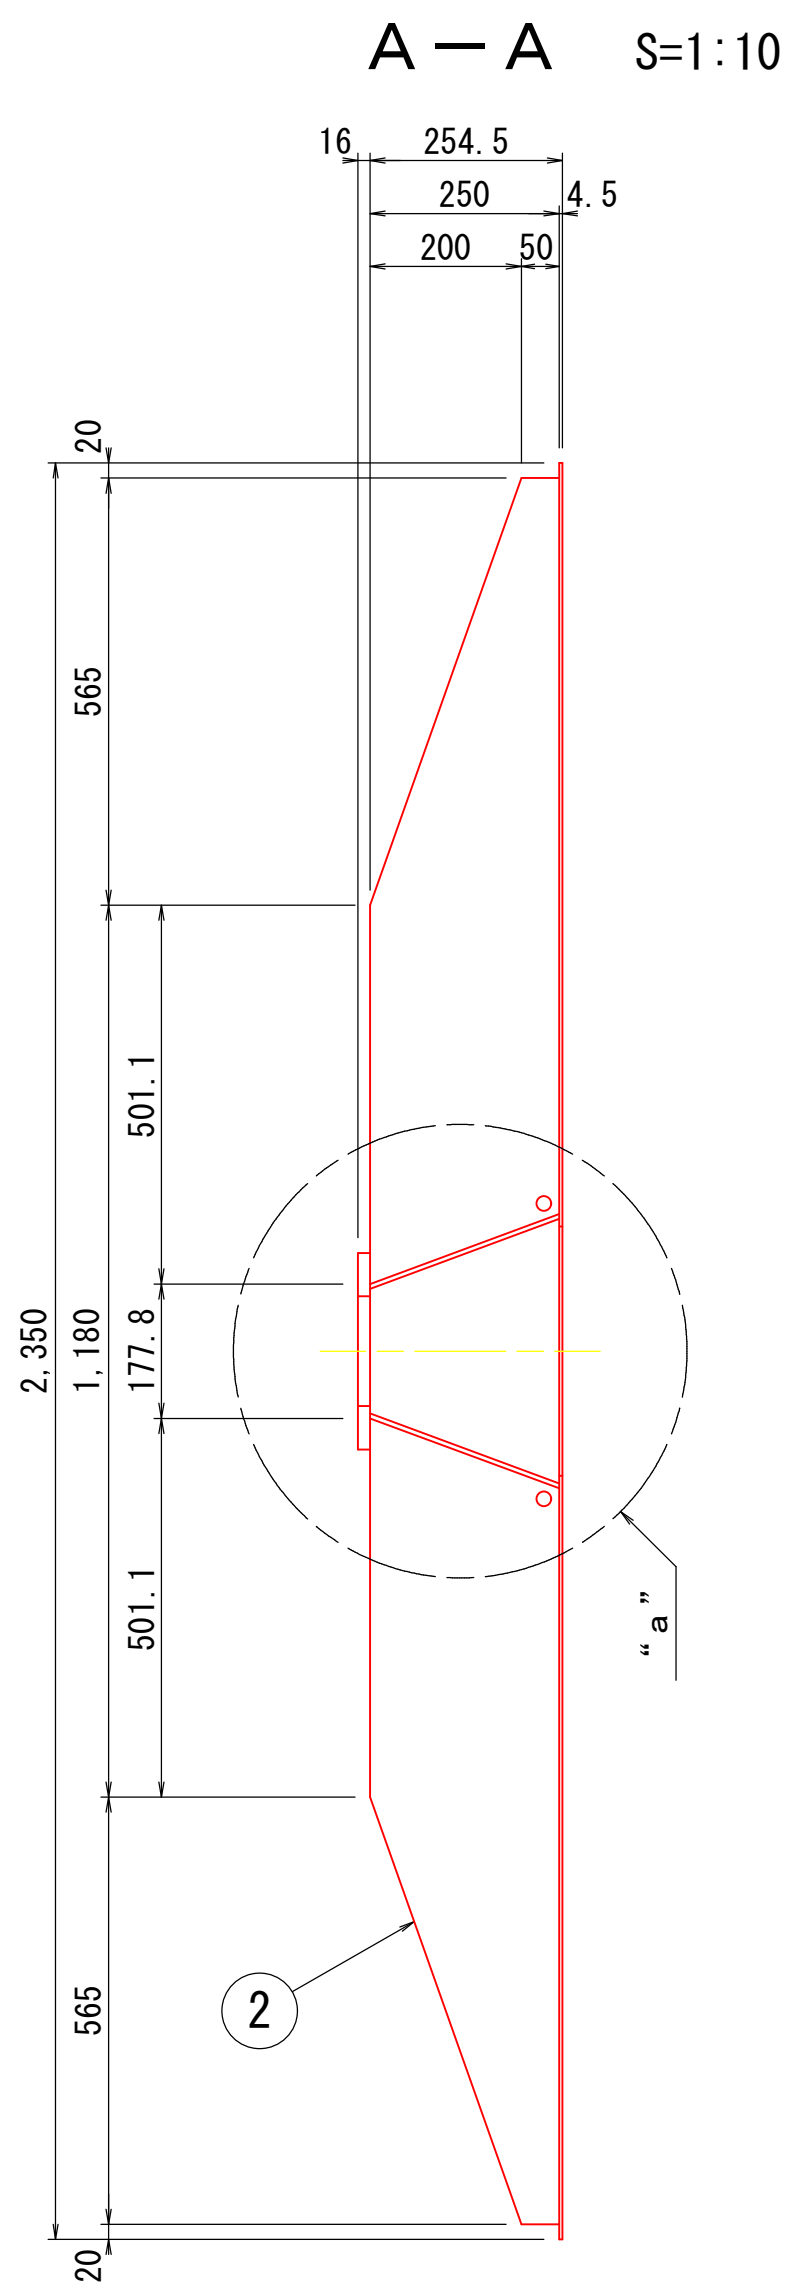

- 注) 1 溶接は全て連続とする。
2 特記なき材質は全てSS400とする。
3 鋼板は、垂鉛・アルミニウム溶射とする。
4 主要構造部材以外の溶接脚長は、3mm以上とする。
5 突合せ溶接箇所は、両面溶接とする。

材料表

品番	部品名称	規格・寸法	数量	備考
①	ボトムプレート	t=4.5mm	183.5 kgf	
②	縦模補剛リブ	t=12mm	74.7 "	
③	斜め補剛リブ	t=12mm	111.0 "	
④	スチフナー	t=4.5mm	14.1 "	
⑤	背面養生管	t=6mm	10.4 "	
⑥	アンカープレート	t=16mm	4.6 "	
⑦	吊り金具	SUS t=6mm	4 個	
1基当り重量		398.3 kgf		
底面積		5.523 m ²		
塗装面積		16.000 "		

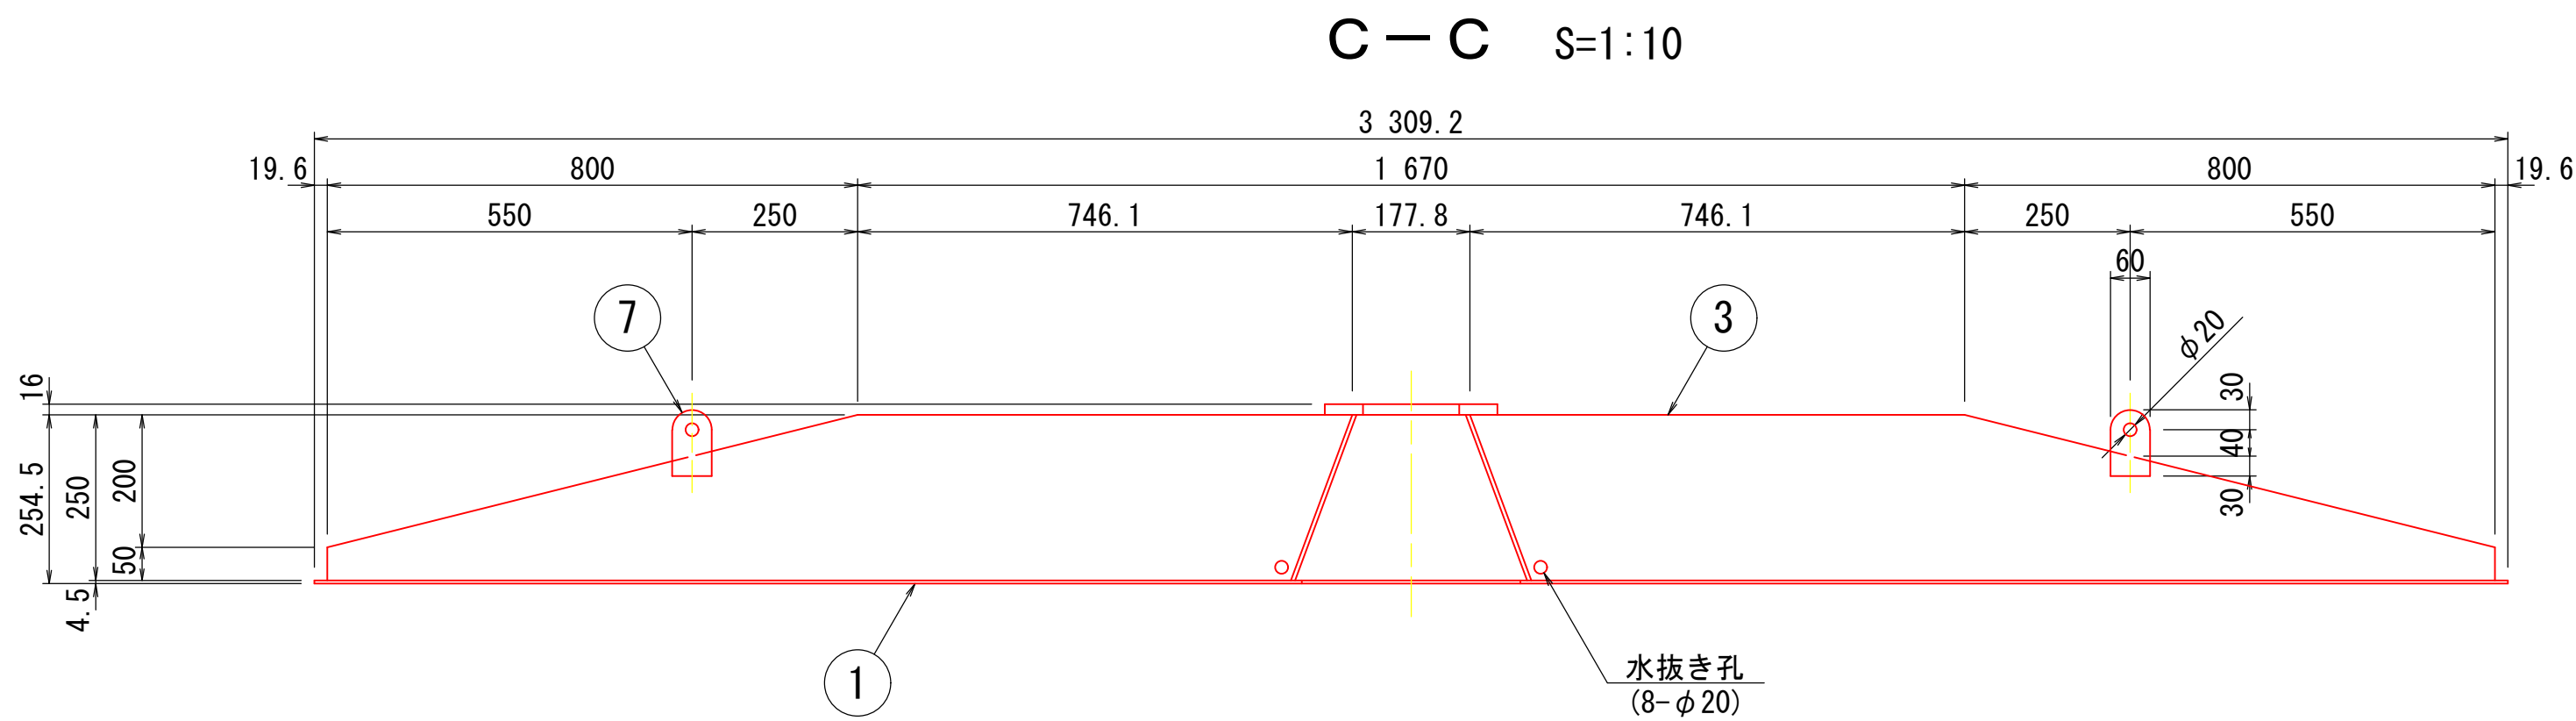

令和8年度	
工事名	令和6年度 第6720号 市道切狭久川線道路災害復旧工事
道路名	市道切狭久川線
箇所	輪島市門前町切狭地内
図面名	受圧板構造図
縮尺	図示
図面番号	4 / 4 枚の内
輪島市	