

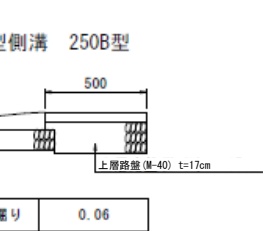
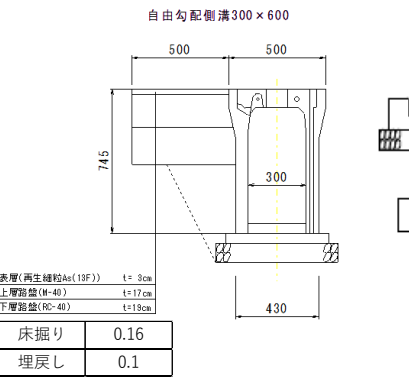
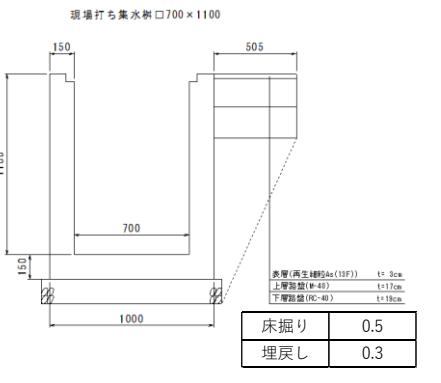
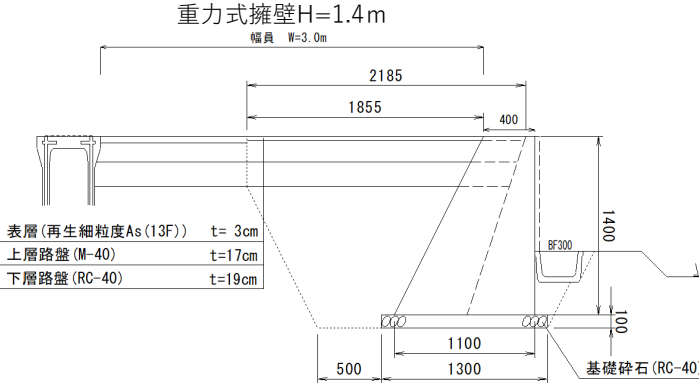
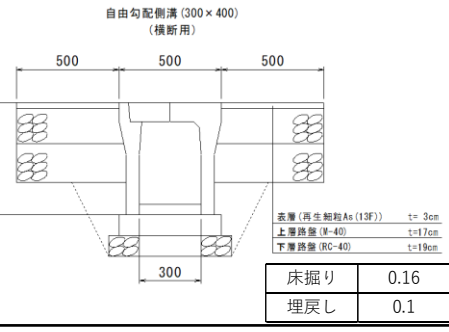
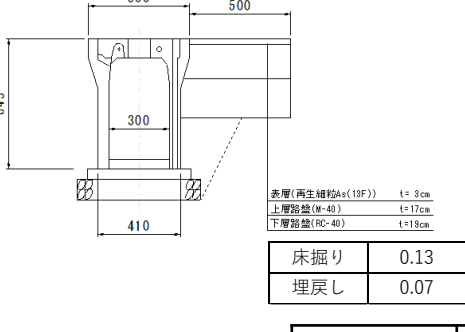
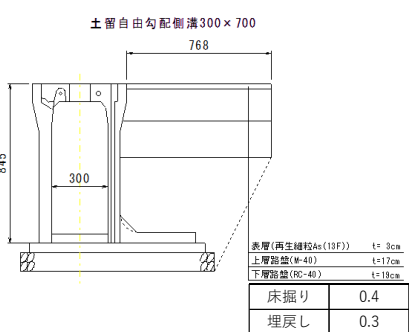
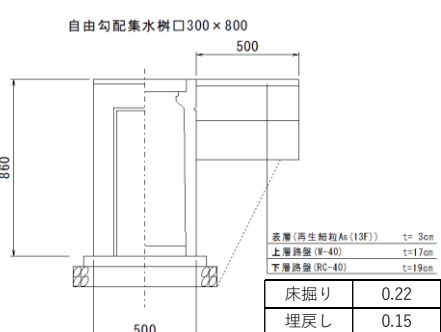
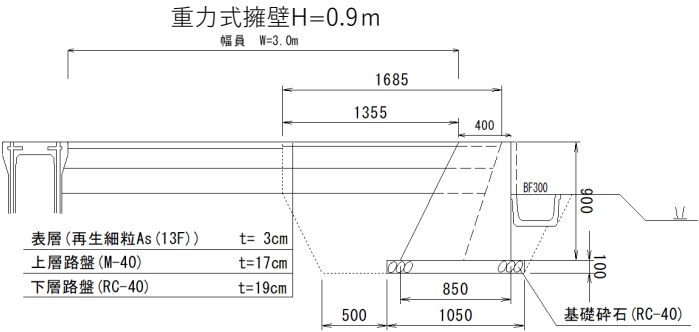


平面図

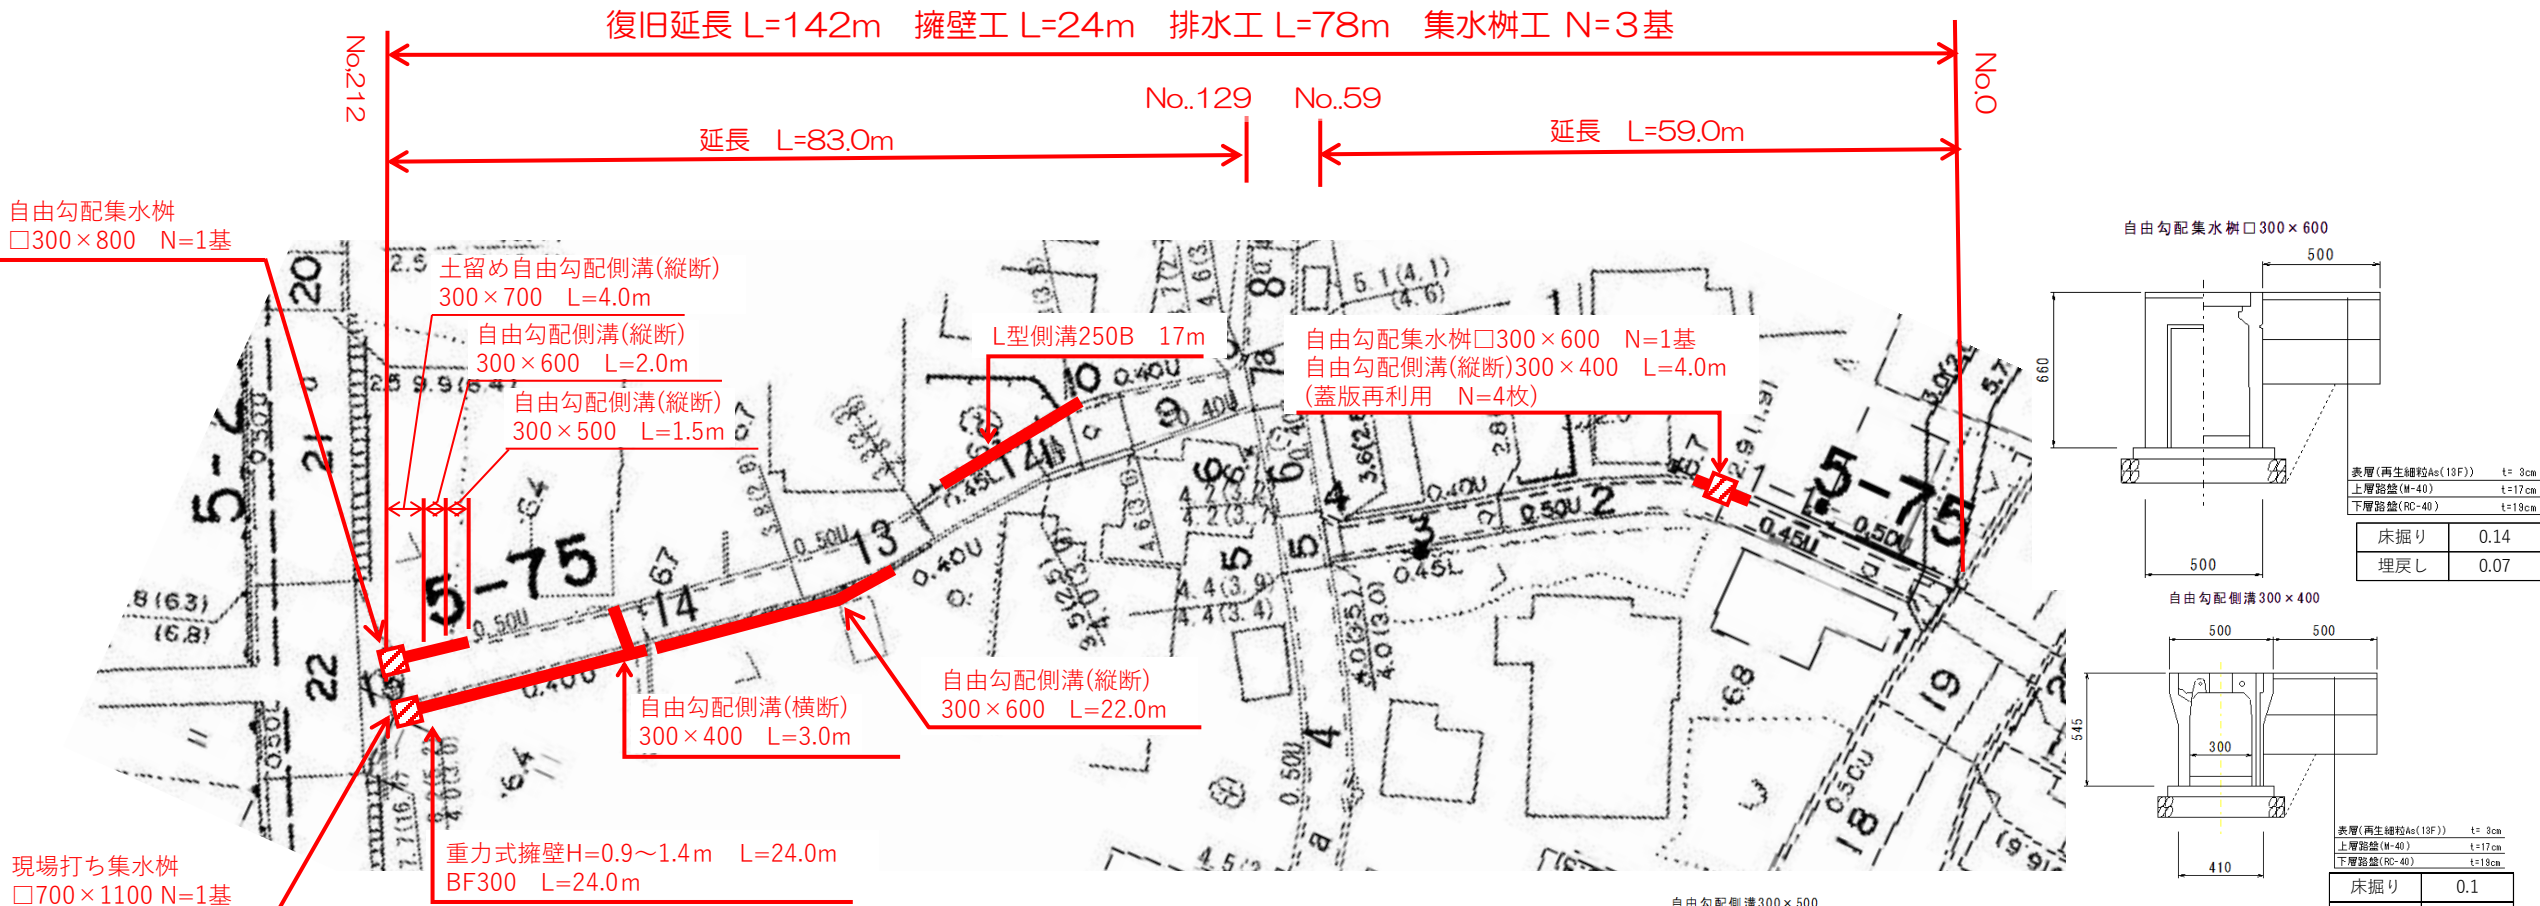


年度	令和8年度
工事名	令和8年度6災 第3569号 市道東大野10号線 道路災害復旧工事
工事場所	輪島市町野町東大野地内
路線名	市道東大野10号線
図面	平面図・断面図
縮尺	-
図面番号	1
輪島市	

擁壁工構造図

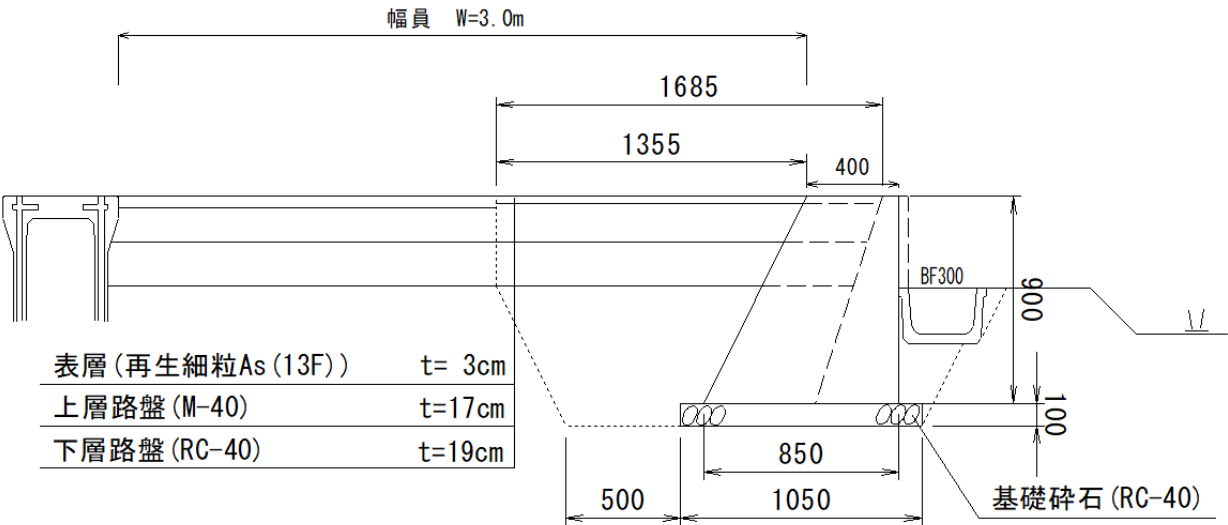


床掘り	0.9
埋戻し	0.57
Co	0.56
取壊し	0.22

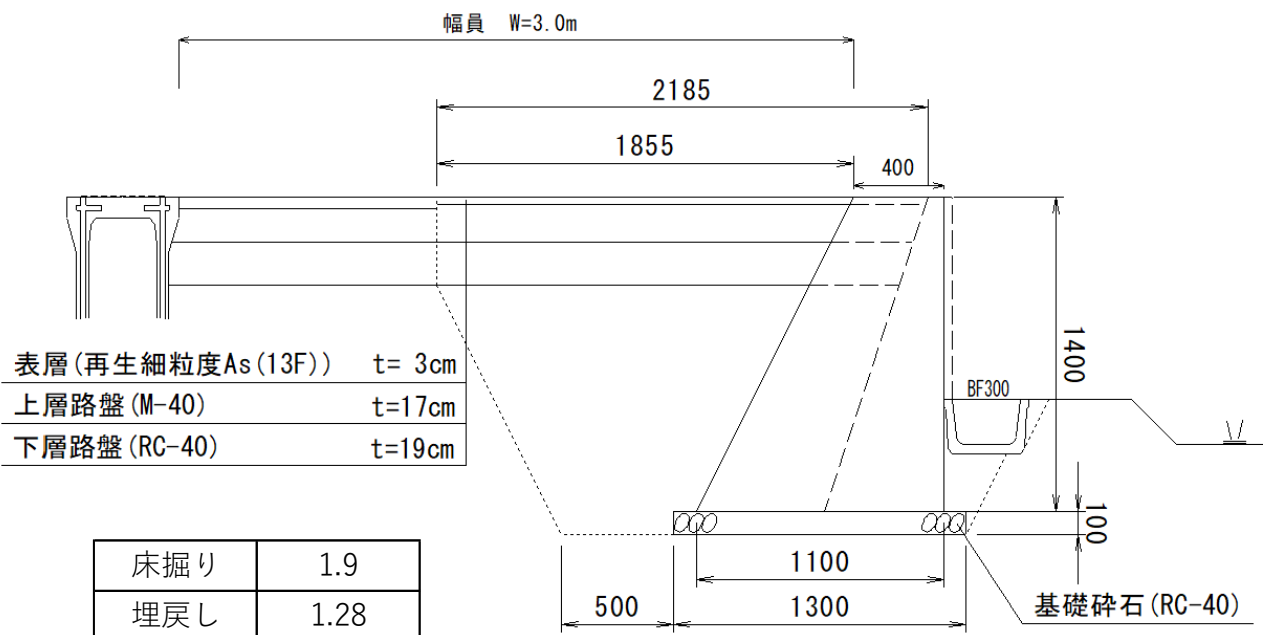

床掘り	1.9
埋戻し	1.28
Co	1.05
取壊し	0.45

設計条件


項 目	記号	単位	数 値
擁 壁 高	H	m	1.1
盛 土 高	Ho	m	0
裏込め土の種類	C	—	C2
盛土勾配	1:N	—	水平
高 さ 比	Ho/H	—	0.00
単位体積	土砂	kN/m ³	19
重 量	コンクリート	kN/m ³	23
コンクリート設計基準強度	σ_{ck}	N/mm ²	18
滑動摩擦係数	μ	—	0.6
滑動安全率	Fs	—	1.5

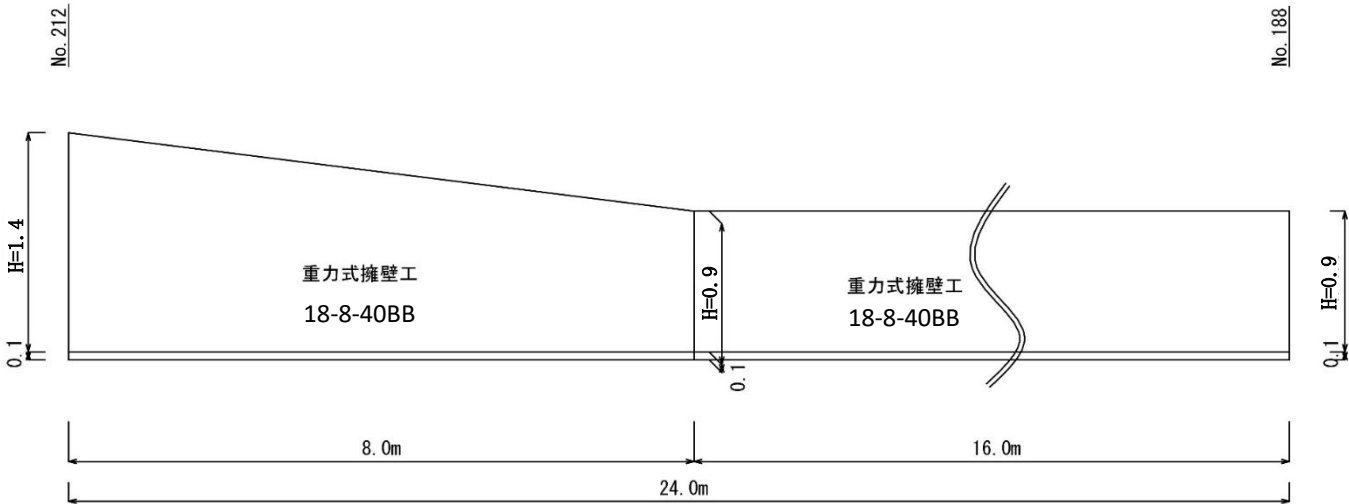



※10mにつき1箇所、目地材 (t=10mm程度)を入れること

年度	令和8年度
工事名	令和8年度6災 第3569号 市道東大野10号線 道路災害復旧工事
工事場所	輪島市町野町東大野地内
路線名	市道東大野10号線
図面	擁壁工構造図
縮尺	—
図面番号	2
輪島市	

撤去平面図（参考）

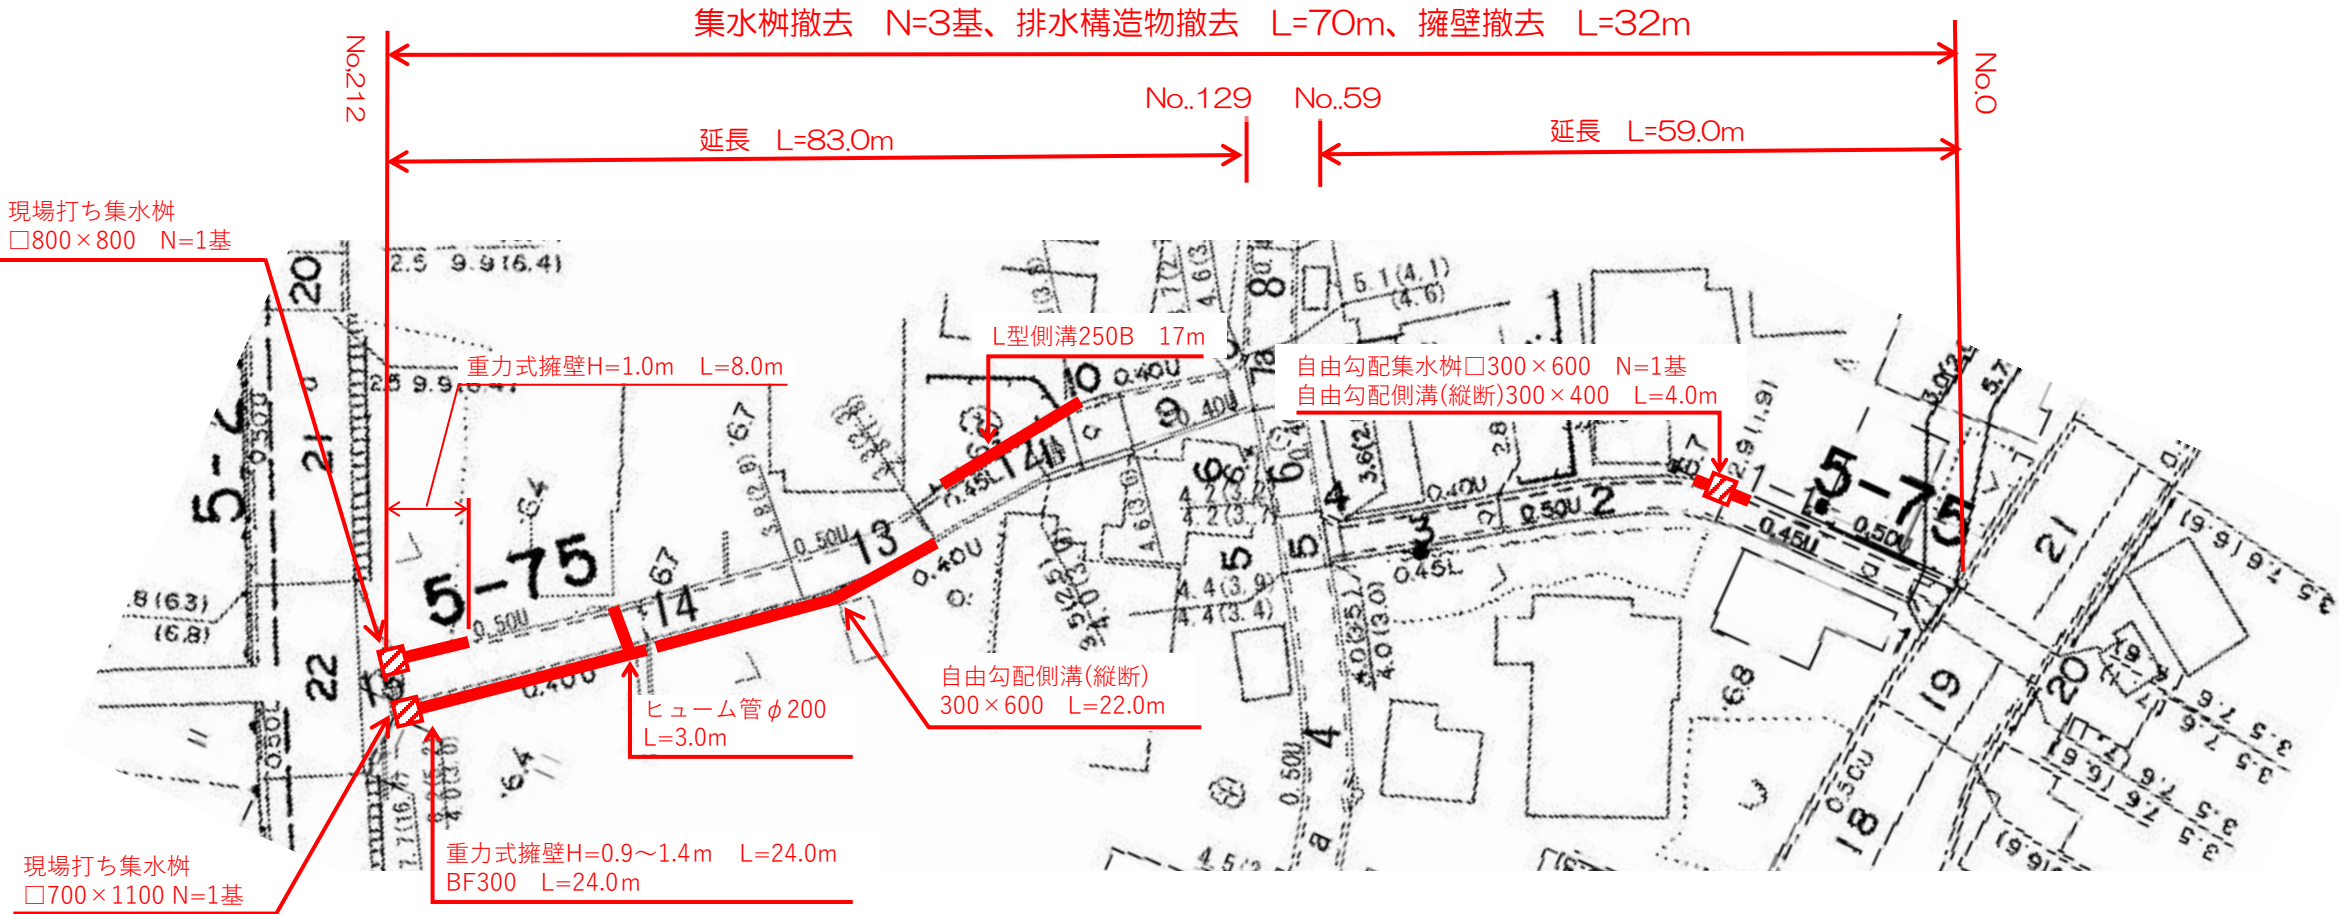

重力的式擁壁H=1.0m
側面図 縦1/50 横1/500

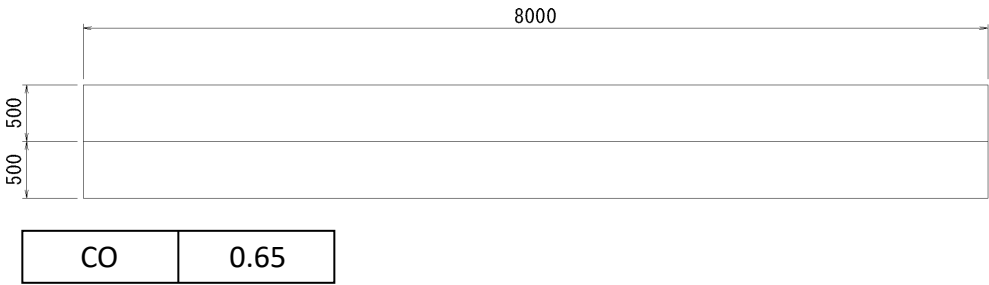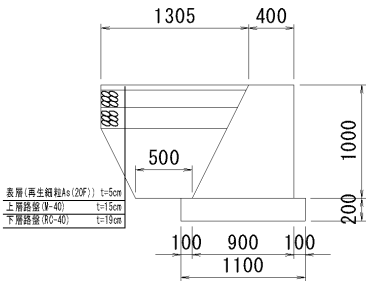


年度	令和8年度
工事名	令和8年度6災 第3569号 市道東大野10号線 道路災害復旧工事
工事場所	輪島市町野町東大野地内
路線名	市道東大野10号線
図面	撤去工平面図
縮尺	-
図面番号	3
輪島市	



自由勾配側溝（縦断用）

構造図（１）



グレーチング蓋（縦断用）

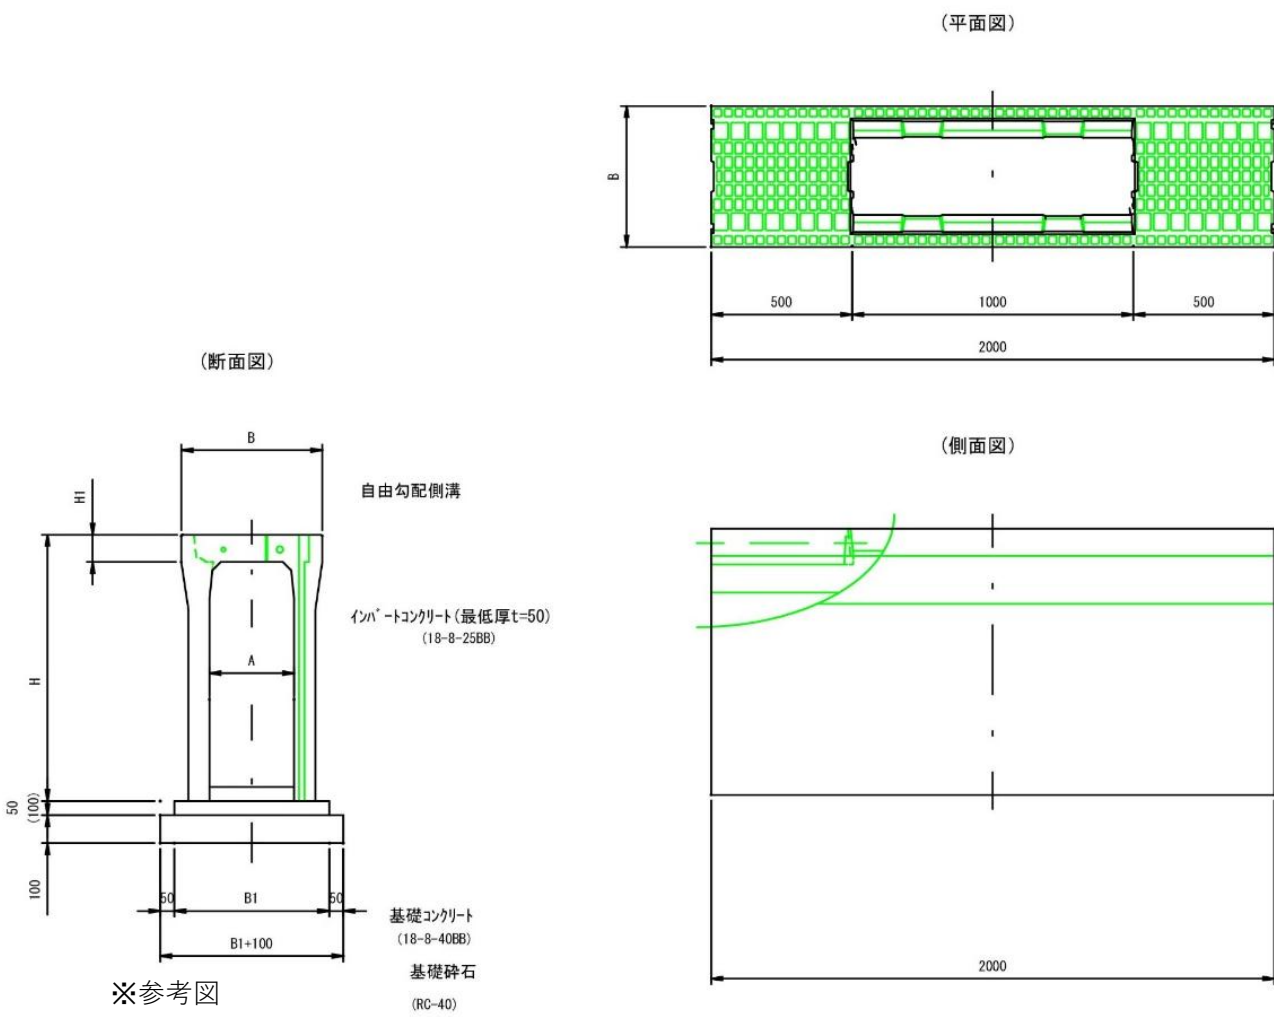

適用	呼 び 名	寸 法 表 (mm)					材 料 表 (10m当り)				参考重量 kg	
		A	B	H	H1	B1	基礎コンクリート m³	基礎型枠 m²	基礎砕石 m³	インパートコンクリート m³		
	300× 300	300	500	445	97	500	0.250	1.00	0.60	0.15	330	
○	300× 400			545		510	0.255		0.61	0.15	406	
○	300× 500			645		530	0.265		0.63	0.15	458	
○	300× 600			745						0.15	565	
	300× 700			845						0.15	626	
	300× 800			945		550	0.275		0.65	0.15	760	
	300× 900			1,045						0.15	830	
	300× 1000			1,145		570	0.285		0.67	0.15	992	
	300× 1100			1,245						0.15	1,072	
	300× 1200			1,345		600	0.600	2.00	0.70	0.15	1,315	
	300× 1300			1,445	0.15					1,408		
	300× 1400			1,545	0.15					1,502		
	300× 1500			1,645	0.15					1,596		

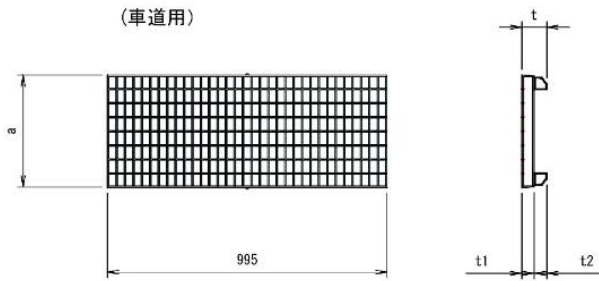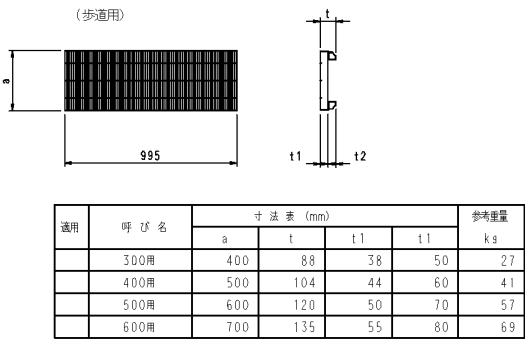

蓋板（縦断用）

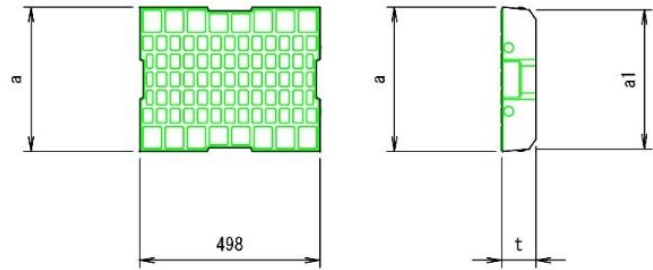
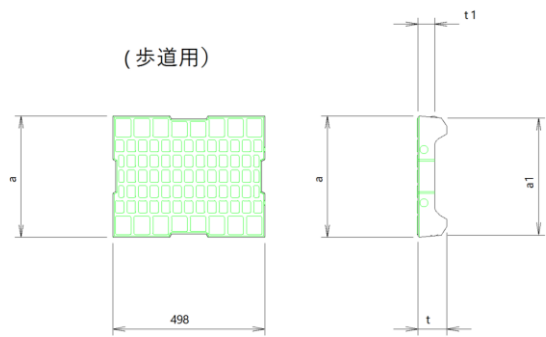


年度	令和8年度
工事名	令和8年度6災 第3569号 市道東大野10号線 道路災害復旧工事
工事場所	輪島市町野町東大野地内
路線名	市道東大野10号線
図面	構造図(1)
縮尺	-
図面番号	4
輪島市	

構造図（２）

自由勾配側溝（横断用）

蓋板（横断用）

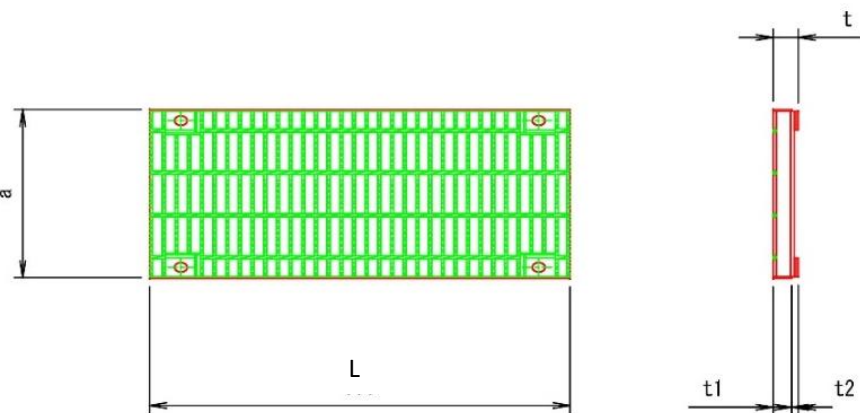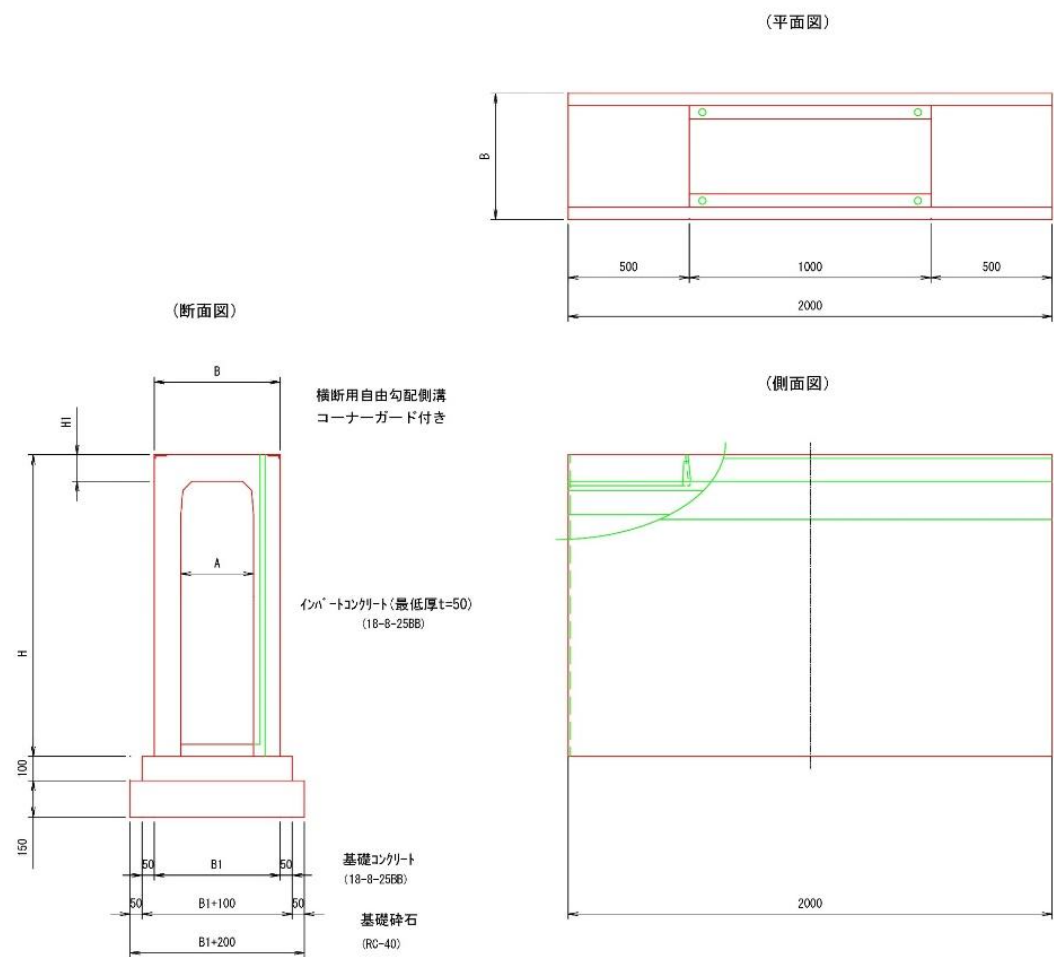

ボルト固定タイプ


適用	呼び名	寸法表 (mm)				参考重量 kg
		a	t	t1	t2	
○	300用	400	60	50	10	37
	400用	500	70	60	10	52
	500用	600	75	65	10	62
	600用	700	85	75	10	82

※参考図

適用	呼び名	寸法表 (mm)					材料表 (10m当り)				参考重量 kg
		A	B	H	H1	B1	基礎コンクリート ³	基礎型枠 ²	基礎砕石 ³	インパートコンクリート ³	
	300× 300	300	520	445	110	460	0.560	0.99	0.15	0.15	475
○	300× 400			545							550
	300× 500			645							624
	300× 600			745		490	0.590	2.00	1.04	0.15	780
	300× 700			845							868
	300× 800			945							957
	300× 900			1,045	520	0.620	1.08	1.08	0.15	0.15	1,155
	300×1000			1,145							1,267
	300×1100			1,245							1,359

年度	令和8年度
工事名	令和8年度6災 第3569号 市道東大野10号線 道路災害復旧工事
工事場所	輪島市町野町東大野地内
路線名	市道東大野10号線
図面	構造図(2)
縮尺	-
図面番号	5
輪島市	

構造図（3）
ベンチフリューム

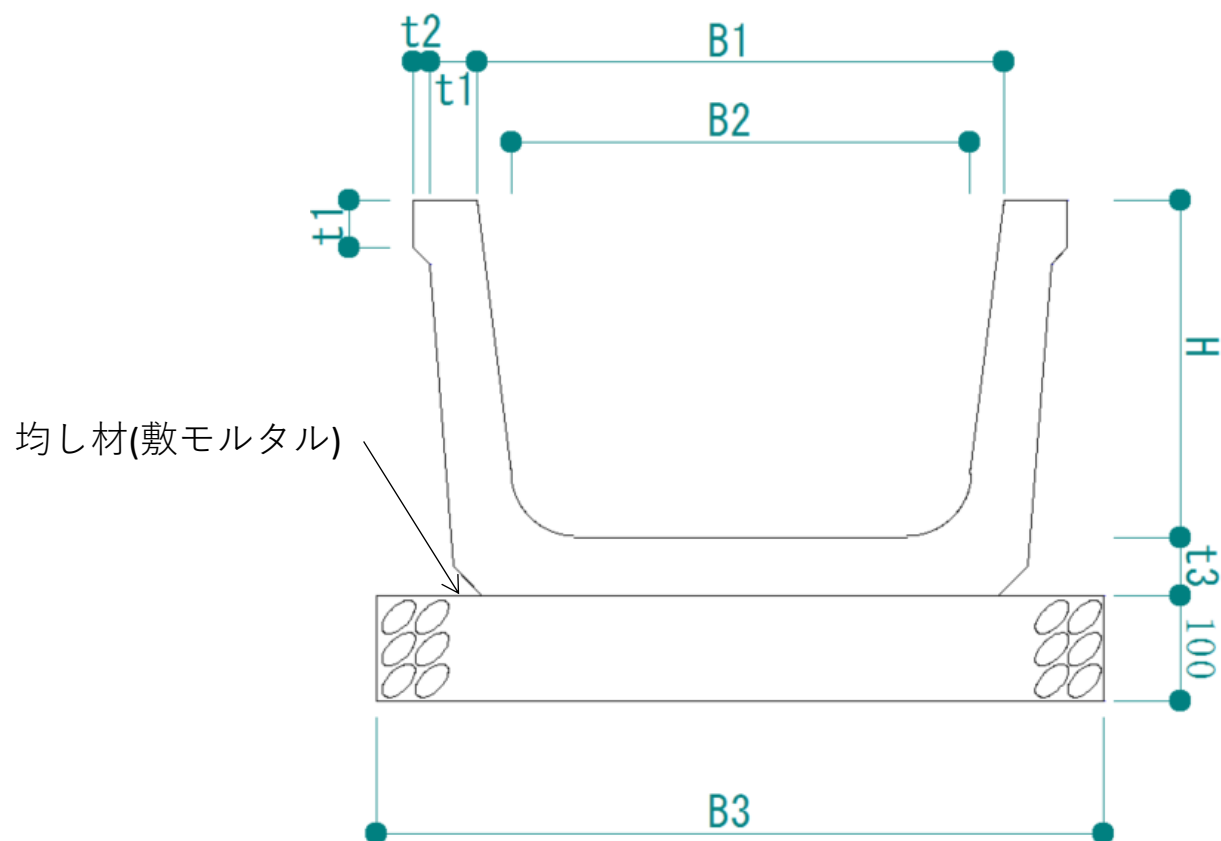


適用	名称	寸法表 (mm)							材料表 (10m当たり)	参考重量 kg
		B1	B2	B3	t1	t2	t3	H	基礎碎石 (m2)	
	200	200	170	405	30	10	35	150	4.05	45
	250	250	215	450	30	10	35	175	4.5	53
○	300	300	260	500	30	10	40	200	5.0	68
	350	350	260	595	30	10	45	235	5.95	90
	400	400	345	595	40	15	50	260	5.95	114
	450	450	390	640	40	15	50	295	6.4	127
	500	500	435	690	45	15	55	320	6.9	154
	550	550	475	735	45	15	60	355	7.35	176
	600	600	520	780	45	15	60	380	7.8	189
	650	650	565	830	45	15	65	415	8.3	219
	700	700	610	880	50	15	70	440	8.8	254
	800	800	695	970	50	15	75	490	9.7	299
	900	900	795	1070	55	15	85	550	10.7	379
	1000	1000	895	1165	55	15	90	600	11.65	435

年度	令和8年度
工事名	令和8年度6災 第3569号 市道東大野10号線 道路災害復旧工事
工事場所	輪島市町野町東大野地内
路線名	市道東大野10号線
図面	構造図(3)
縮尺	-
図面番号	6
輪島市	


構造図（５）

自由勾配側溝（土留）構造図

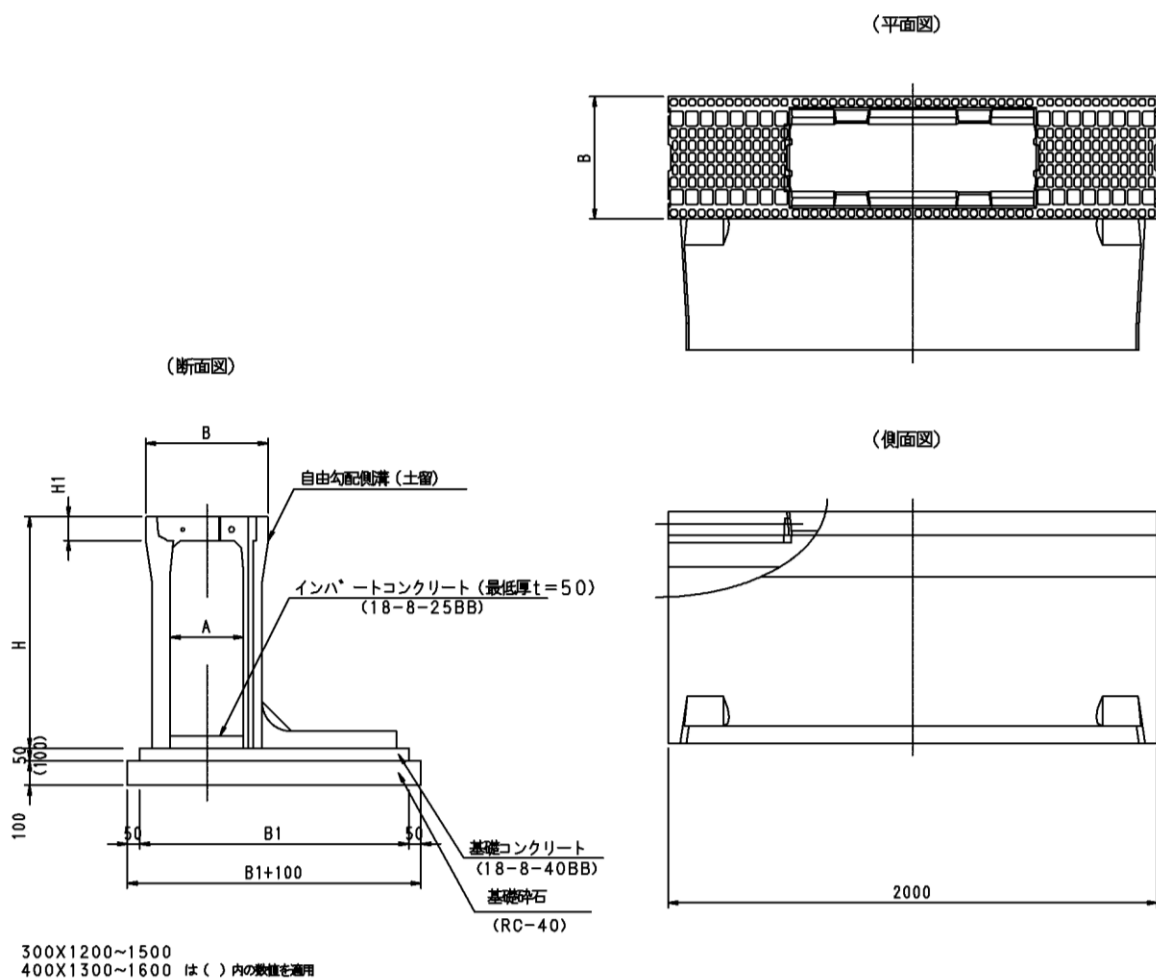


適用	呼び名	寸法表 (mm)					材料表 (10m当り)			参考重量 kg
		A	B	H	H1	B1	基礎コンクリート m³	基礎型枠 m²	基礎碎石 m²	
○	300× 300	300	500	445	97	760	0.380	1.00	8.60	417
	300× 400			545						468
	300× 500			645		810	0.405		9.10	531
	300× 600			745		880	0.440		9.80	659
	300× 700			845		930	0.465		10.30	731
	300× 800			945		1,000	0.500		11.00	890
	300× 900			1,045				2.00	11.70	960
	300× 1000			1,145		1,070	0.535		12.20	1,162
	300× 1100			1,245		1,120	0.560		12.50	1,257
	300× 1200			1,345		1,150	1.150		13.00	1,545
	300× 1300			1,445		1,200	1.200		13.50	1,657
	300× 1400			1,545						1,770
	300× 1500			1,645		1,250	1.250			1,863

蓋板（縦断用）

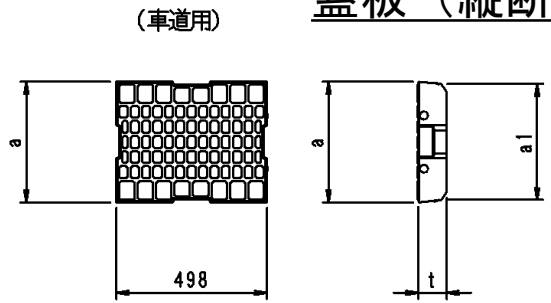

適用	呼び名	寸法表 (mm)			参考重量 kg
		a	a1	t	
○	300用	400	380	95	41
	400用	500	480	110	60
	500用	600	580	125	83
	600用	700	680	140	109

グレーチング蓋（縦断用）

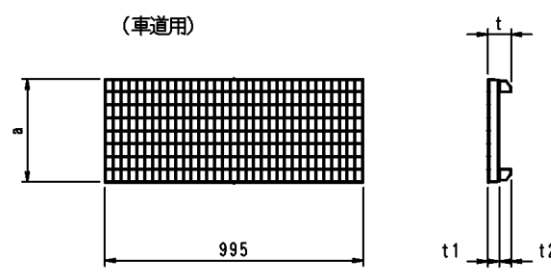


適用	呼び名	寸法表 (mm)				参考重量 kg
		a	t	t1	t1	
○	300用	400	88	44	45	33
	400用	500	105	50	55	48
	500用	600	120	60	60	64
	600用	700	135	75	60	84

年度	令和8年度
工事名	令和8年度6災 第3569号 市道東大野10号線 道路災害復旧工事
工事場所	輪島市町野町東大野地内
路線名	市道東大野10号線
図面	構造図(5)
縮尺	-
図面番号	8
輪島市	

構造図（6）

集水枥

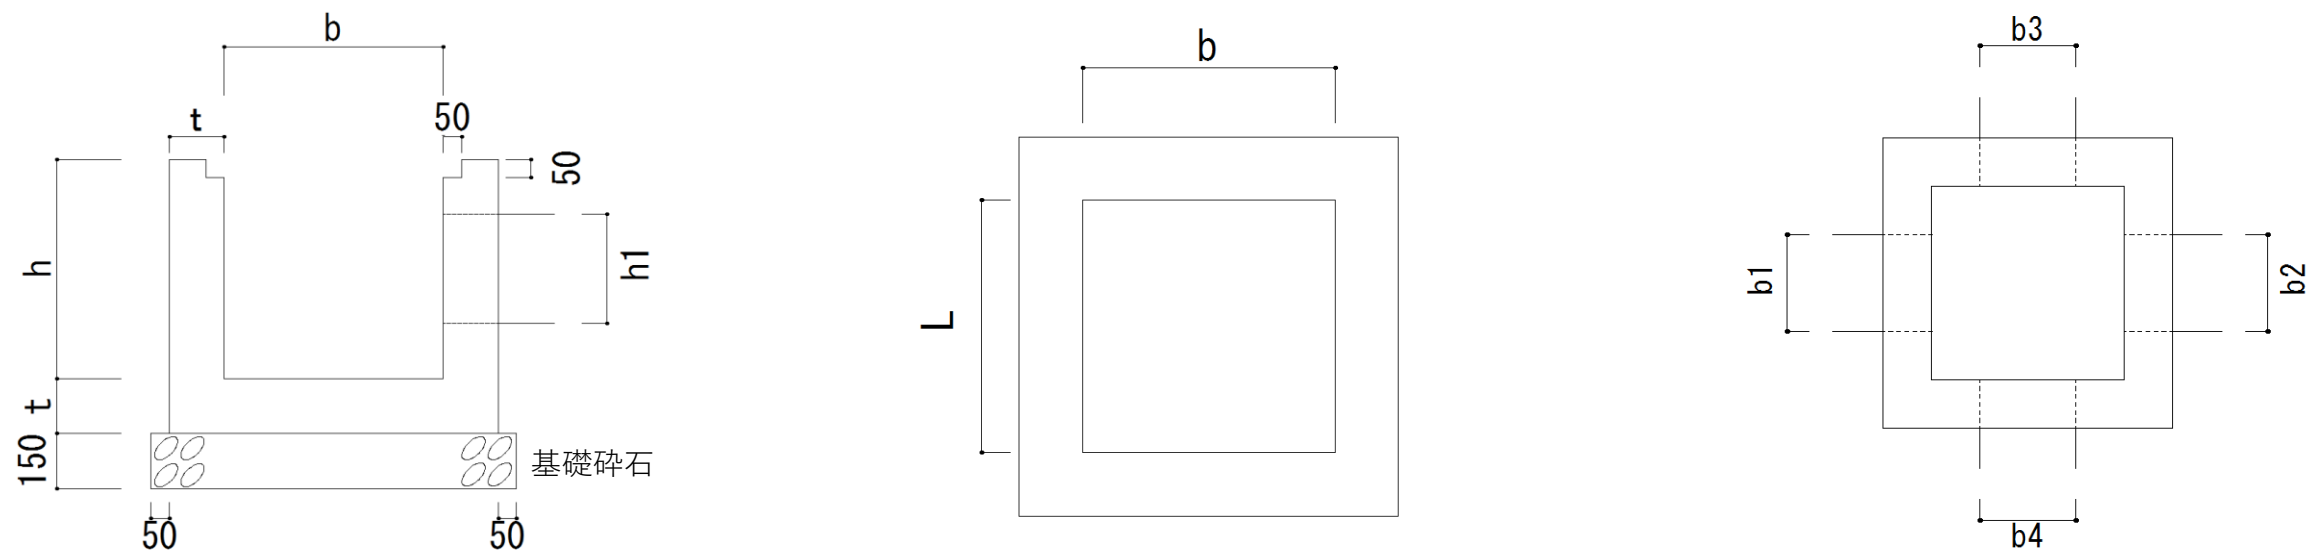

規格	寸法表											材料表(1基当り)			床掘 (m 3)	埋戻 (m 3)
	h	b	L	t	b1	b2	h2	b3	h3	b4	h4	基礎碎石 RC-40 (m 2)	型枠 (m 2)	コンクリート 18-8BB (m 3)		
□700×1100	1100	700	700	150	300	300	300	—	—	—	—	1.2	8	0.68	0.5	0.3

年度	令和 8 年度
工事名	令和8年度6災 第3569号 市道東大野10号線 道路災害復旧工事
工事場所	輪島市町野町東大野地内
路線名	市道東大野10号線
図面	構造図(6)
縮尺	—
図面番号	9
輪島市	