



平面图

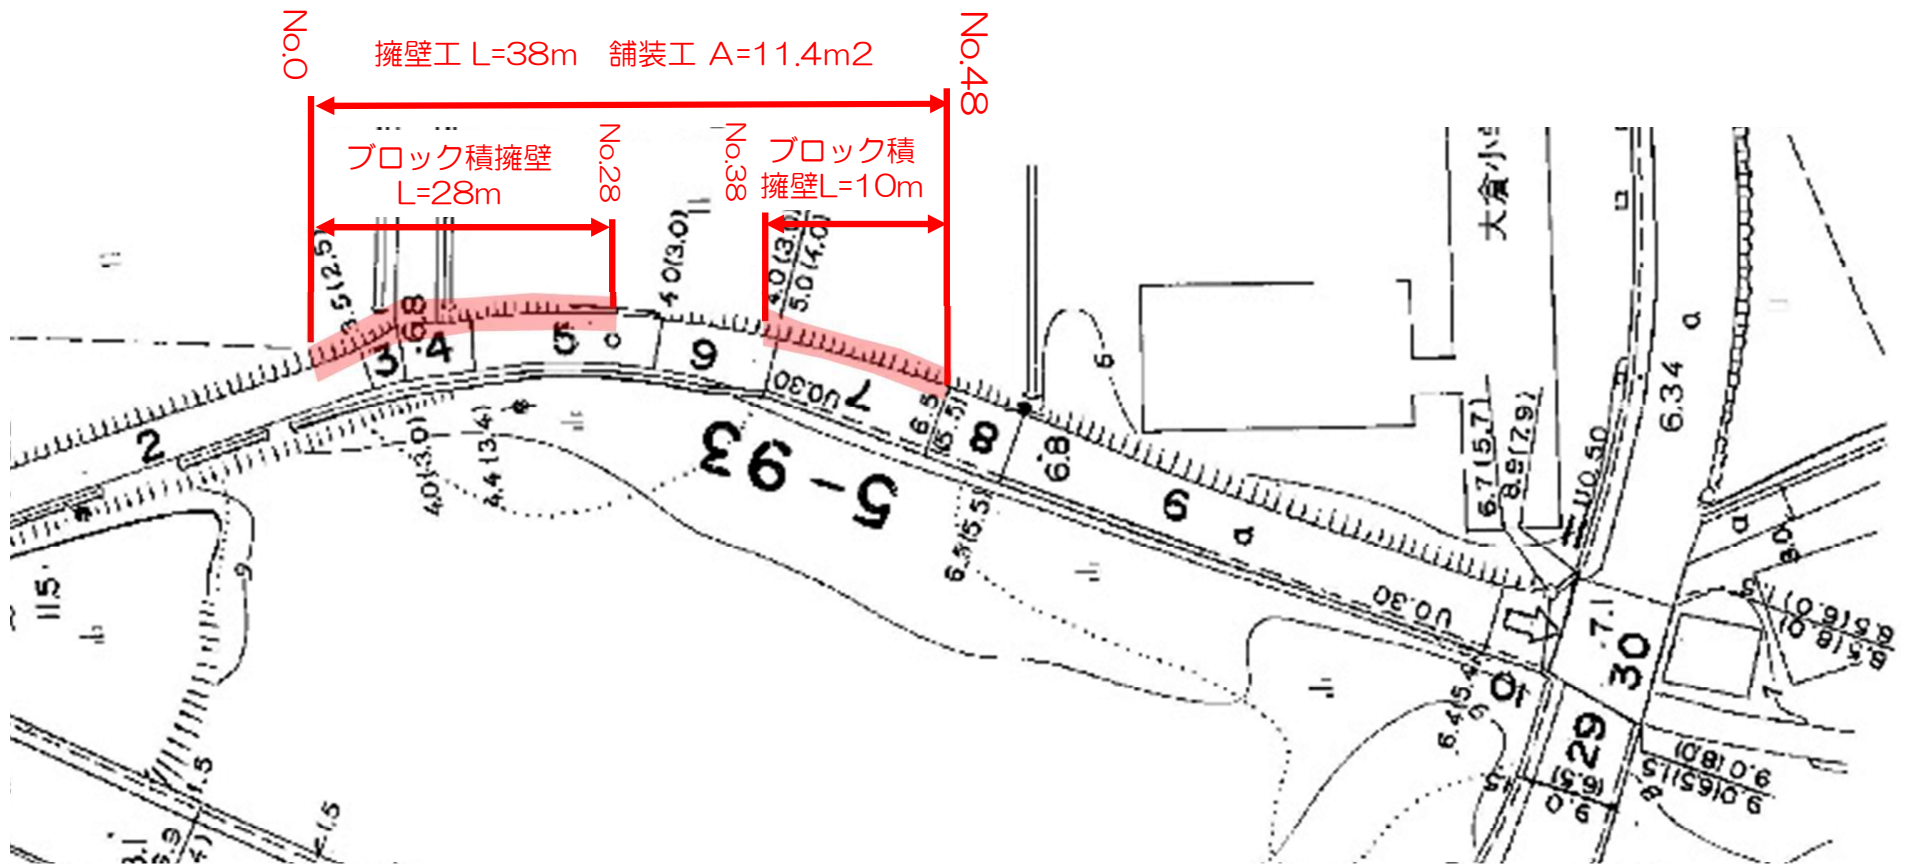




年度	令和8年度
工事名	令和8年度6災 第3570号 市道東大野12号線 道路災害復旧工事
工事場所	輪島市町野町東大野地内
路線名	市道東大野12号線
図面	平面図
縮尺	-
図面番号	1
輪島市	

擁壁工構造図

【No.0~28】

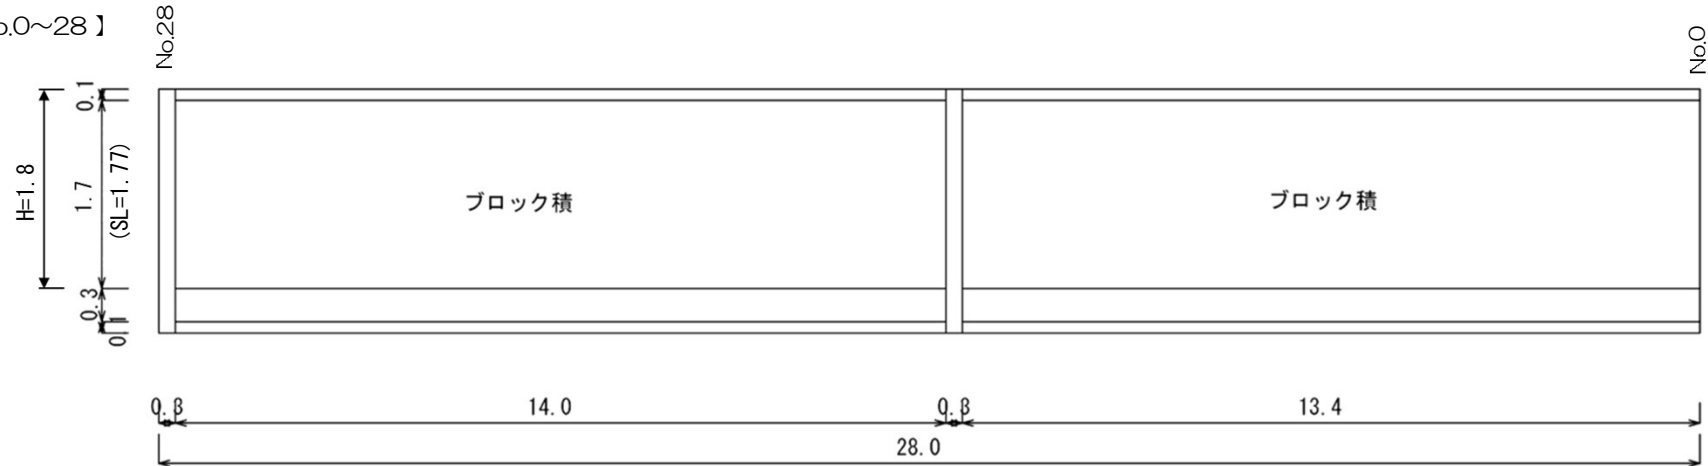

【No.38~48】

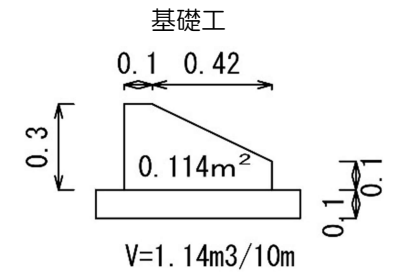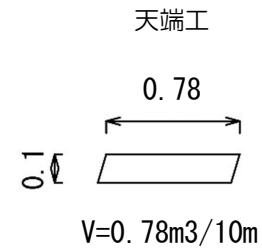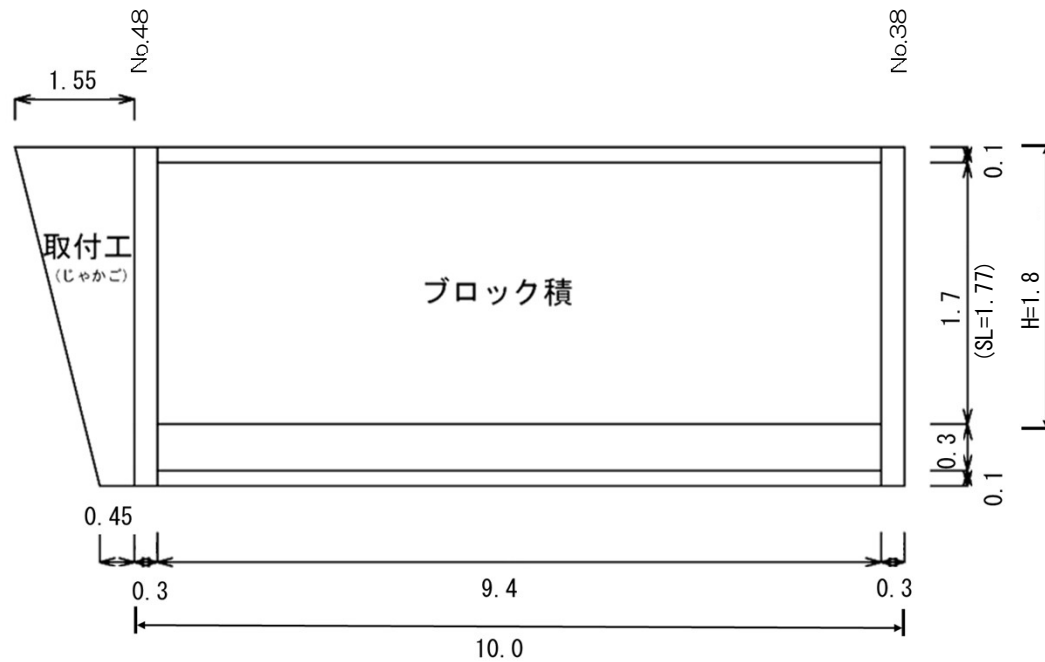

年度	令和8年度
工事名	令和8年度6災 第3570号 市道東大野12号線 道路災害復旧工事
工事場所	輪島市町野町東大野地内
路線名	市道東大野12号線
図面	擁壁工構造図(1)
縮尺	-
図面番号	2
輪島市	

