



平面図

排水工 L=119m、集水樹工 N=3基

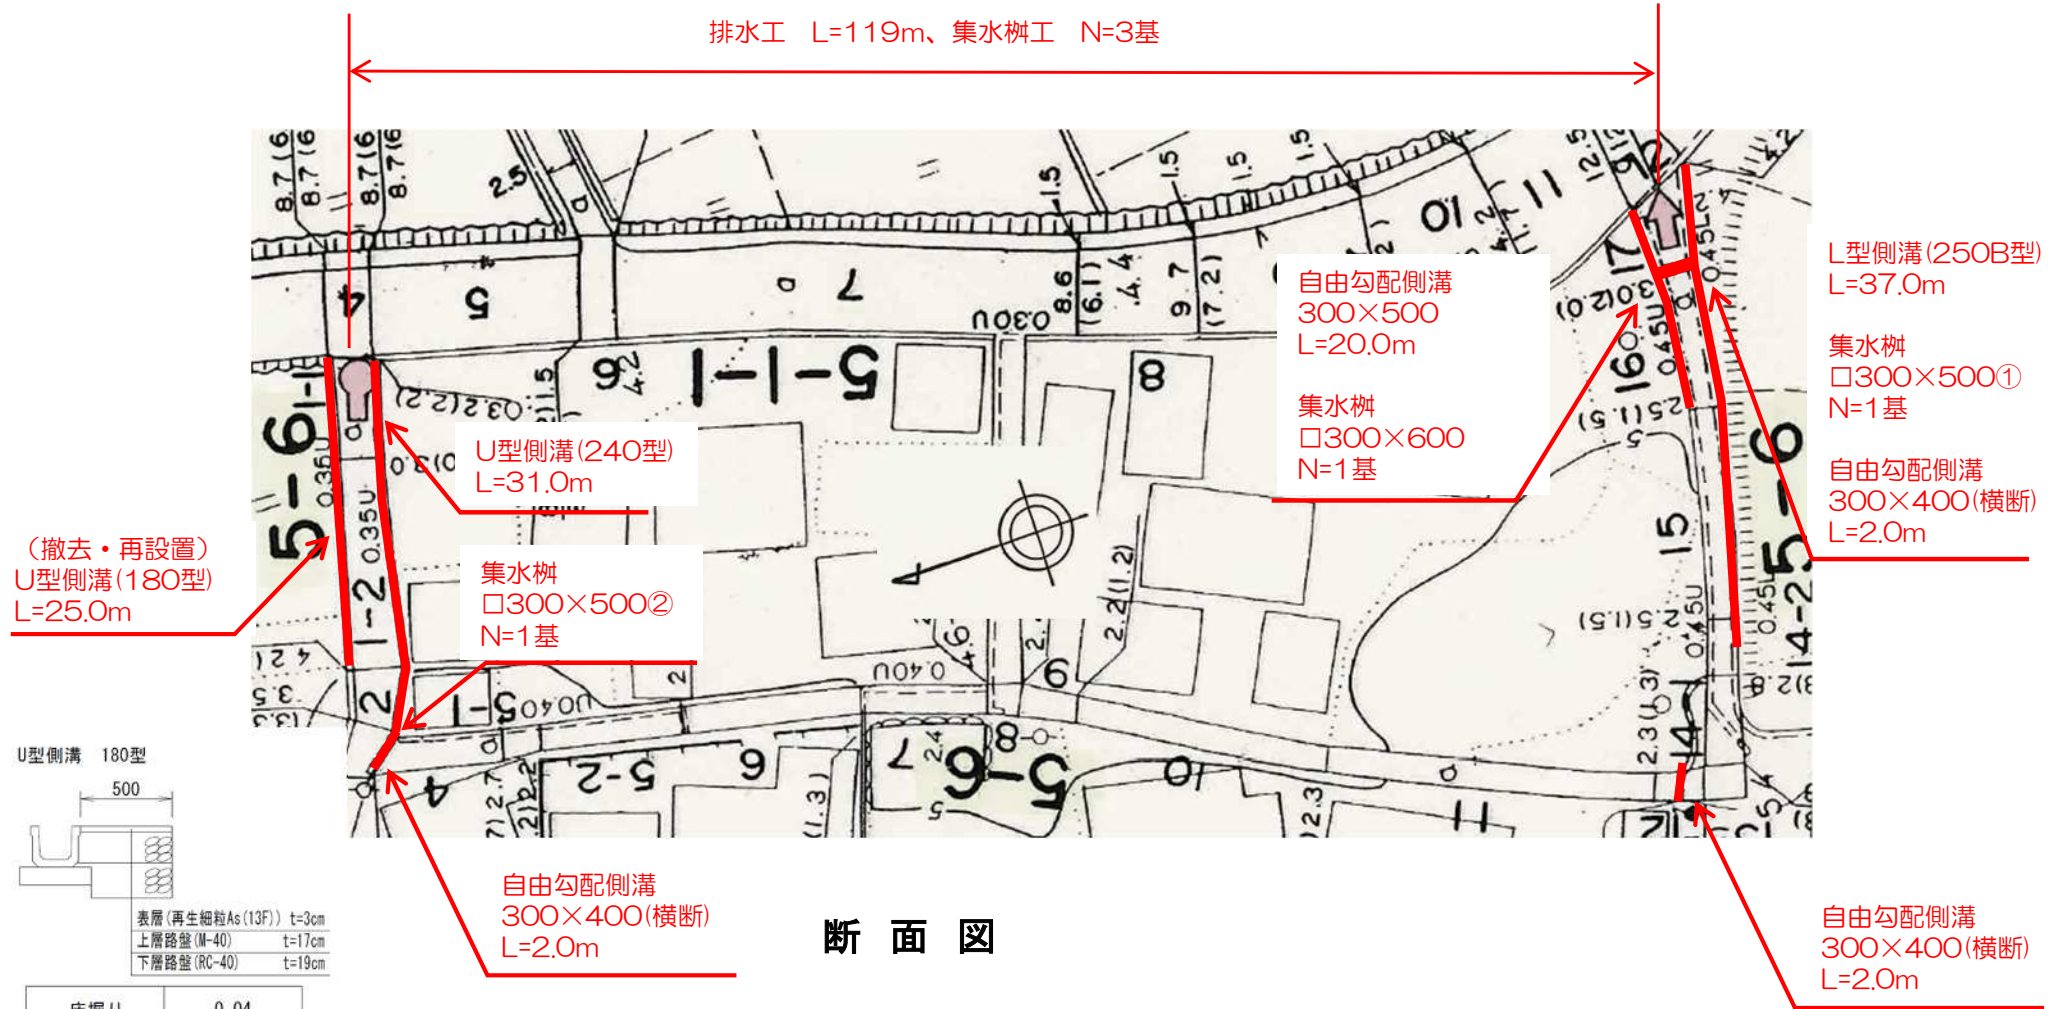


断面図


U型側溝 180型

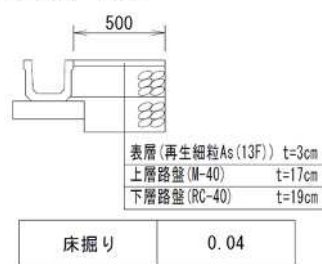


U型側溝 240型

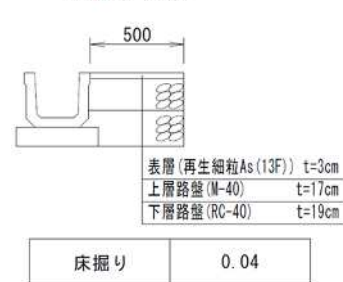


L型側溝 250B型

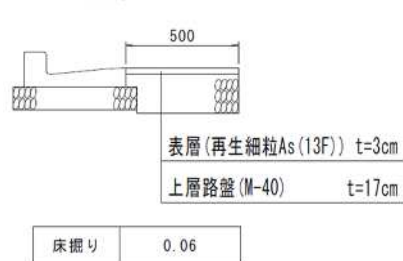

自由勾配側溝
300×500型

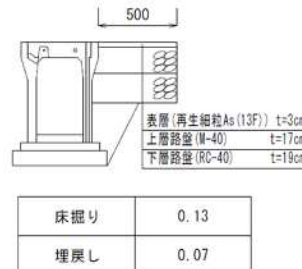

自由勾配側溝 (横断)
300×400型

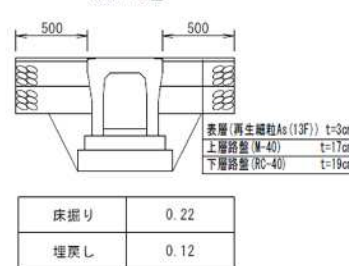


年度	令和8年度
工事名	令和8年度6年災 第11476号 市道大川1号線外 道路災害復旧工事
工事場所	輪島市町野町大川地内外
路線名	市道伏戸線
図面	平面図・断面図
縮尺	-
図面番号	1
輪島市	


自由勾配側溝（縦断用）

構造図

グレーチング蓋（縦断用）

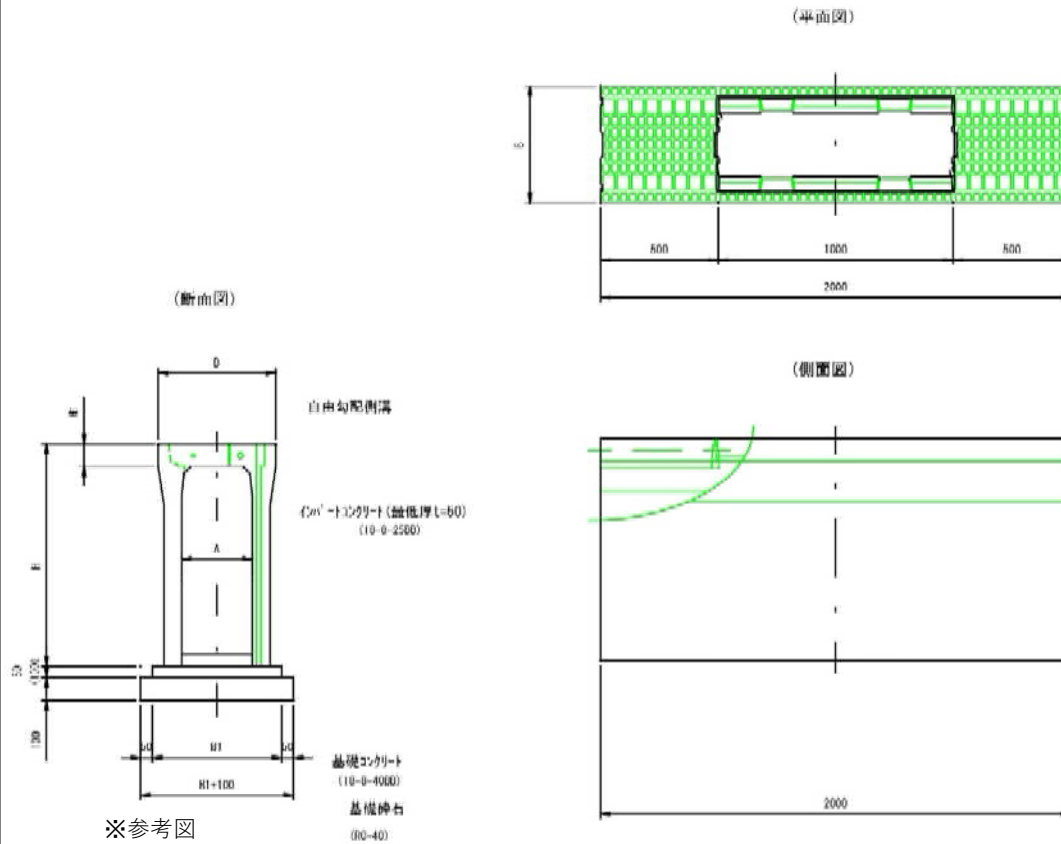


適用	呼び名	寸法表					材料表 (10m当り)				参考重量 kg/個
		A	B	H	H1	B1	基礎Co m3	基礎型枠 m2	基礎砕石 m2	底版Co m3	
	300 × 300			445		500	0.250		6.00		306
	300 × 400			545		510	0.255		6.10		374
○	300 × 500			645		530	0.265		6.30		426
	300 × 600			745		550	0.275		6.50		530
	300 × 700			845		570	0.285		6.70		590
	300 × 800			945							725
	300 × 900	300	500	1,045	97					0.15	795
	300 × 1000			1,145							910
	300 × 1100			1,245							985
	300 × 1200			1,345							-
	300 × 1300			1,445							-
	300 × 1400			1,545		600	0.600	2.00	7.00		-

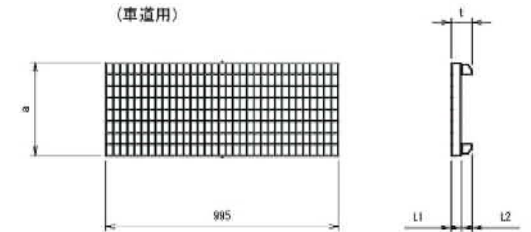


適用	呼び名	寸法表(mm)				参考重量 kg
		a	t	t1	t2	
○	300用	400	88	44	45	33
	400用	500	105	50	55	48
	500用	600	120	60	60	64
	600用	700	135	75	60	84

蓋板（縦断用）

(車道用)

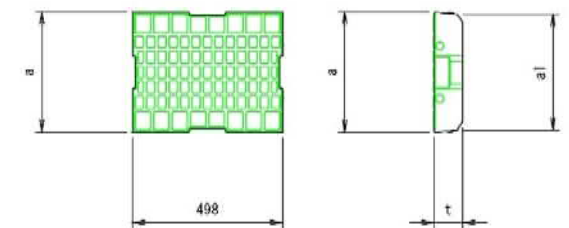

適用	呼び名	寸法表(mm)			参考重量 kg
		a	a1	t	
○	300用	400	380	45	41
	400用	500	480	55	60
	500用	600	580	60	83
	600用	700	680	60	109

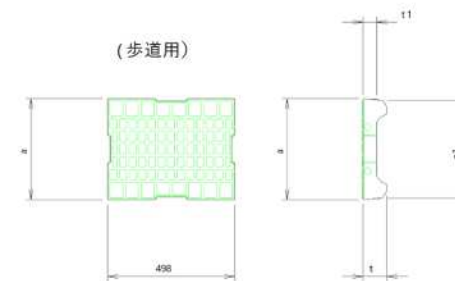


適用	呼び名	寸法表(mm)				参考重量 kg
		a	a1	t	t1	
	300用	400	380	95	55	30
	400用	500	480	110	65	43
	500用	600	580	125	70	56
	600用	700	680	140	80	73

年度	令和 8 年度
工事名	令和 8 年度 6 年 災 第 1 1 4 7 6 号 市道大川 1 号線外 道路災害復旧工事
工事場所	輪島市町野町大川地内外
路線名	市道伏戸線
図面	構造図
縮尺	-
図面番号	2
輪島市	

構造図


自由勾配側溝（横断用）

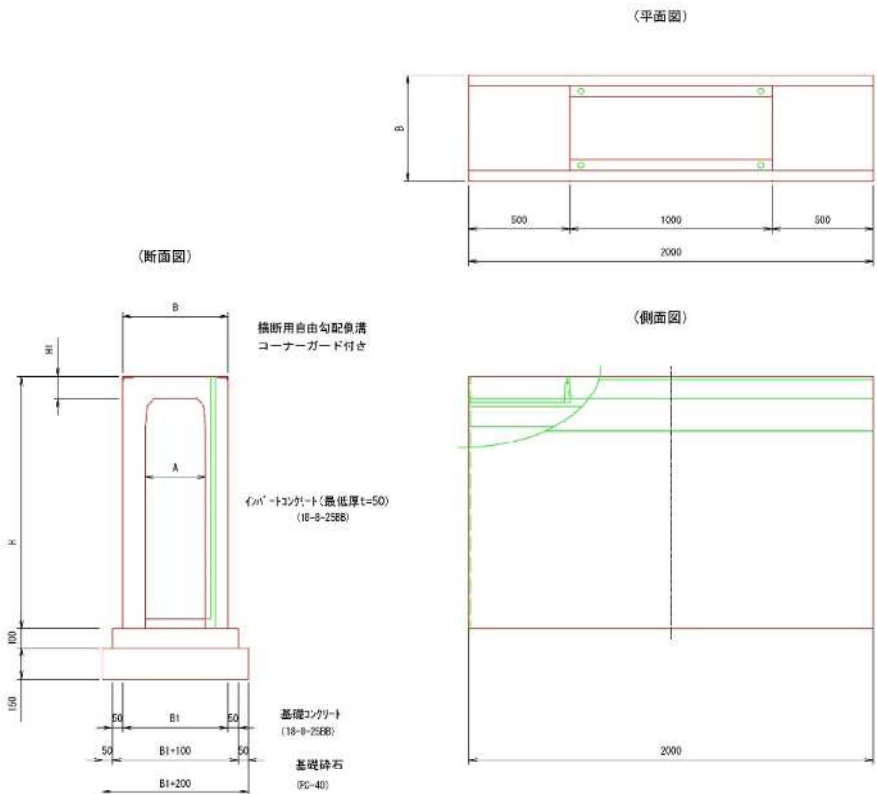

※参考図

適用	呼び名	寸法表(mm)					材料表（10m当り）				参考重量 kg/個
		A	B	H	H1	B1	基礎Co m3	基礎型枠 m2	基礎砕石 m2	底版Co m3	
○	300 × 300	300	520	445	110	460	0.56	2.00	6.60	0.15	412
	300 × 400			545							492
	300 × 500			645							570
	300 × 600			745							650
	300 × 700			845	520	490	0.59	2.00	6.90	0.15	840
	300 × 800			945							935
	300 × 900			1,045							1,030
	300 × 1000			1,145							1,120
	300 × 1100			1,245							—


蓋板（横断用）

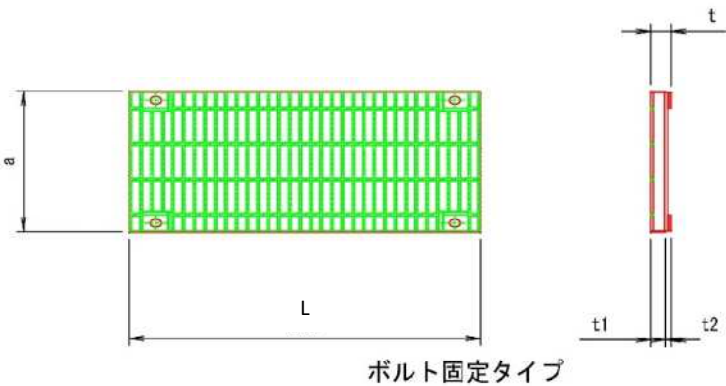

適用	呼び名	寸法表(mm)					参考重量 kg
		a	t	L	t1	t2	
○	300用1.0m	400	60	995	50	10	37
	300用0.5m	400	60	495	50	10	18
	400用1.0m	500	70	995	60	10	52
	400用0.5m	500	70	495	60	10	27
	500用1.0m	600	75	995	65	10	62
	600用1.0m	700	85	995	75	10	82

年度	令和8年度
工事名	令和8年度6年災 第11476号 市道大川1号線外 道路災害復旧工事
工事場所	輪島市町野町大川地内外
路線名	市道伏戸線
図面	構造図
縮尺	—
図面番号	3
輪島市	

構造図

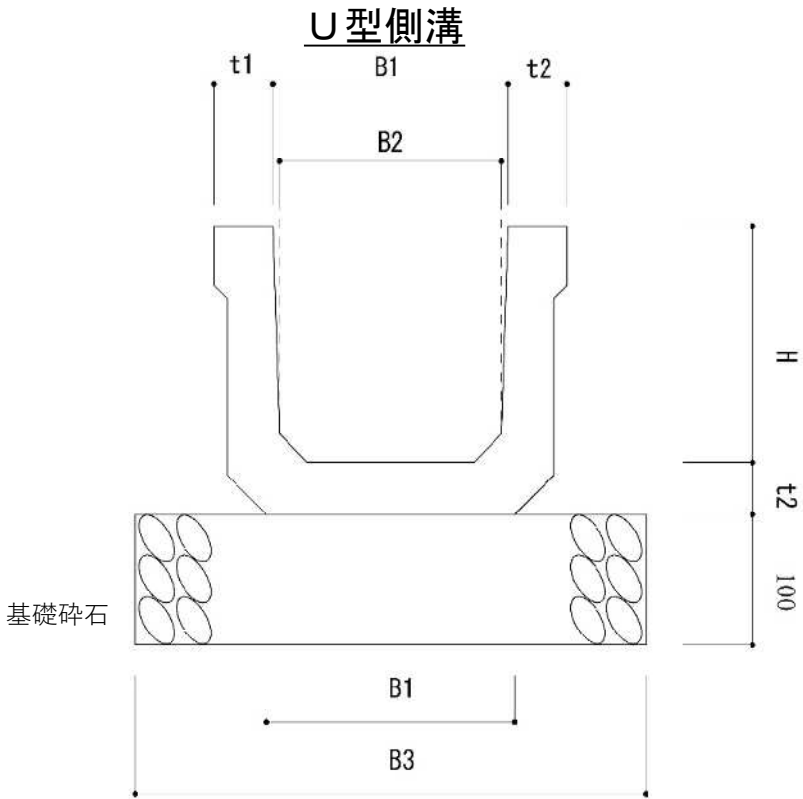


※参考図

適用	呼び名	寸法表						材料表（10m当り）	参考重量 kg
		B1	B2	B3	H	t1	t2	基礎碎石 m2	
○	180	180	170	390	180	50	40	3.9	57
○	240	240	220	440	240	57	50	4.4	92
	300A	300	260	500	240	65	60	5.0	118
	300B	300	260	500	300	65	60	5.0	133
	360B	360	310	560	360	65	65	5.6	167
	450	450	400	630	450	75	70	6.3	224
	600	600	540	800	600	90	80	8.0	349

年度	令和 8 年度
工事名	令和 8 年度 6 年災 第 1 1 4 7 6 号 市道大川 1 号線外 道路災害復旧工事
工事場所	輪島市町野町大川地内外
路線名	市道伏戸線
図面	構造図
縮尺	-
図面番号	4
輪島市	

構造図

L型側溝

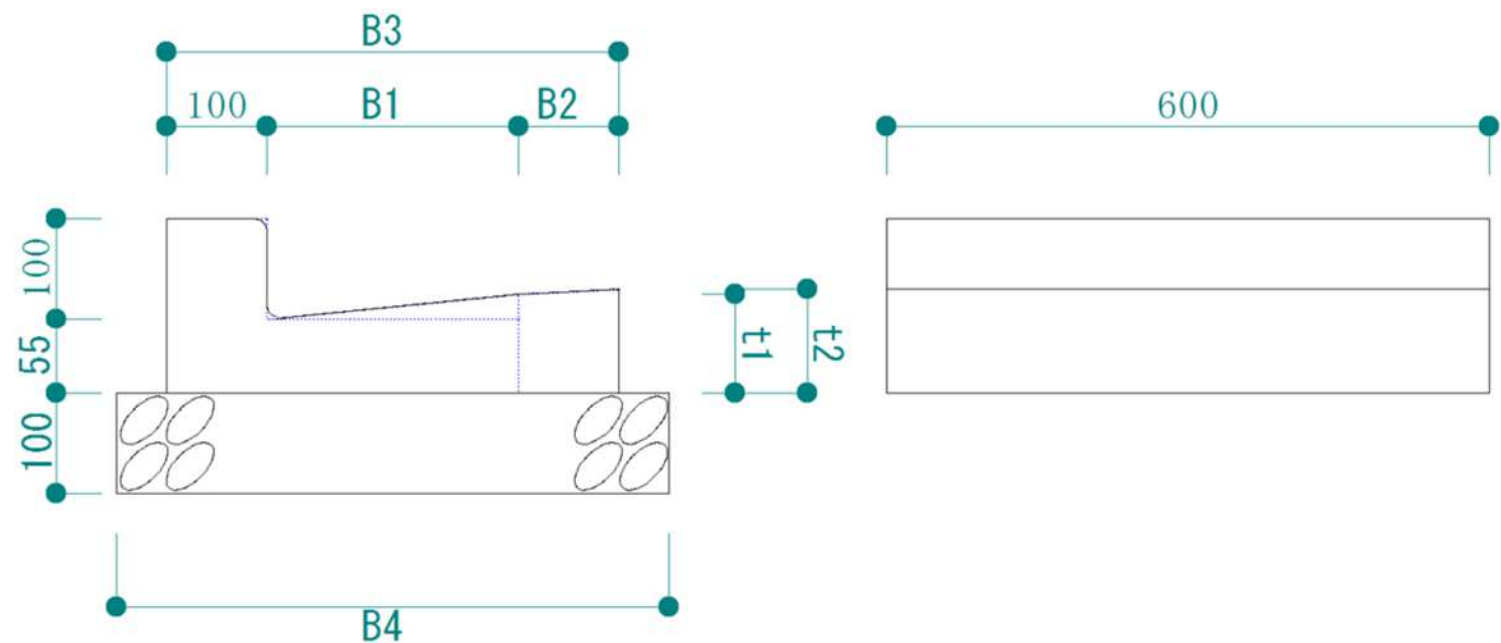




※参考図

適用	呼び名	寸法表						材料表（10m当り）
		B1	B2	B3	B4	t1	t2	基礎碎石 m2
	250A	250	0	350	450	80	80	4.5
○	250B	250	100	450	550	80	85	5.5
	300	300	100	500	600	85	90	6.0
	350	350	100	550	650	90	95	6.5

年度	令和8年度
工事名	令和8年度6年災 第11476号 市道大川1号線外 道路災害復旧工事
工事場所	輪島市町野町大川地内外
路線名	市道伏戸線
図面	構造図
縮尺	-
図面番号	5
輪島市	

構造図

集水枡

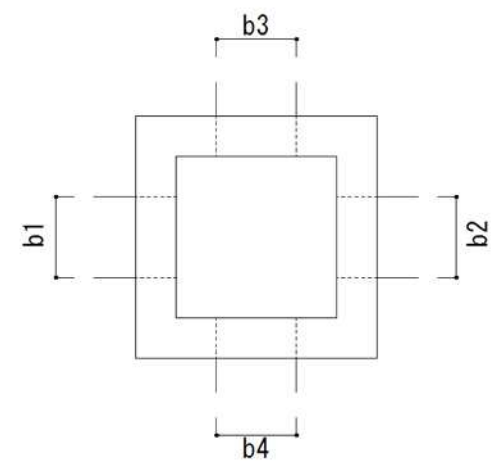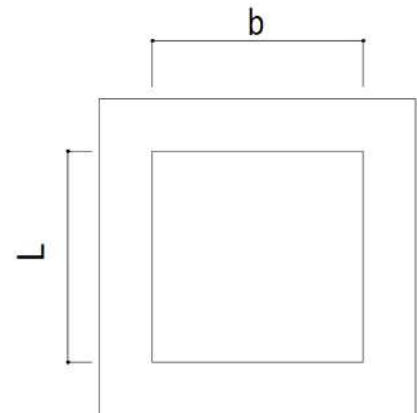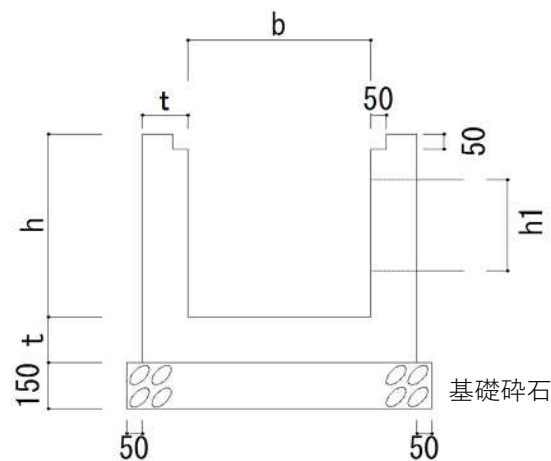

	寸法表												材料表(1基当り)		
	h	b	L	t	b1	h1	b2	h2	b3	h3	b4	h4	基礎碎石 (m ²)	型枠 (m ²)	コンクリート (m ³)
□300×600	600	300	300	150	300	500	300	500	300	400	0	0	0.5	1.7	0.15
□300×500①	500	300	300	150	300	400	0	0	0	0	0	0	0.5	1.9	0.17
□300×500②	500	300	300	150	300	400	240	240	0	0	0	0	0.5	1.8	0.16

年度	令和8年度
工事名	令和8年度6年災 第11476号 市道大川1号線外 道路災害復旧工事
工事場所	輪島市町野町大川地内外
路線名	市道伏戸線
図面	構造図
縮尺	-
図面番号	6
輪島市	