


令和8年度

施設の配置図

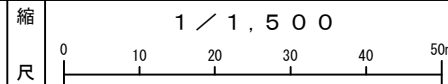

学校名

輪島中学校

調査番号

都道府県 17

市町村 204

学校 3826

整理番号

0258

凡例


建物

- ① 一時使用建物
- ② 借用建物
- ③ 危険建物
- ④ 未とりこわし建物

建物以外の工作物等

- ⑤ 自転車置き場
- ⑥ 倉庫
- ⑦ 吹き抜け渡廊下
- ⑧ 相撲場
- ⑨ 正門、通用門
- ⑩ 温室
- ⑪ 動物小屋
- ⑫ 簡易な小規模構造物
- ⑬ 木登りの森
- ⑭ すもうの芝生
- ⑮ どんこんの池
- ⑯ 冒険の丘
- ⑰ アスレチックコース
- ⑱ マラソンコース
- ⑲ 花のトンネル
- ⑳ プレイコート
- ㉑ 野外ステージ
- ㉒ 語らいの広場
- ㉓ ふれあいの小径
- ㉔ 炊さん場
- ㉕ 観察の森
- ㉖ 学習園
- ㉗ 自然体験広場
- ㉘ 屋外運動場


㉙ 屋外教育環境整備事業

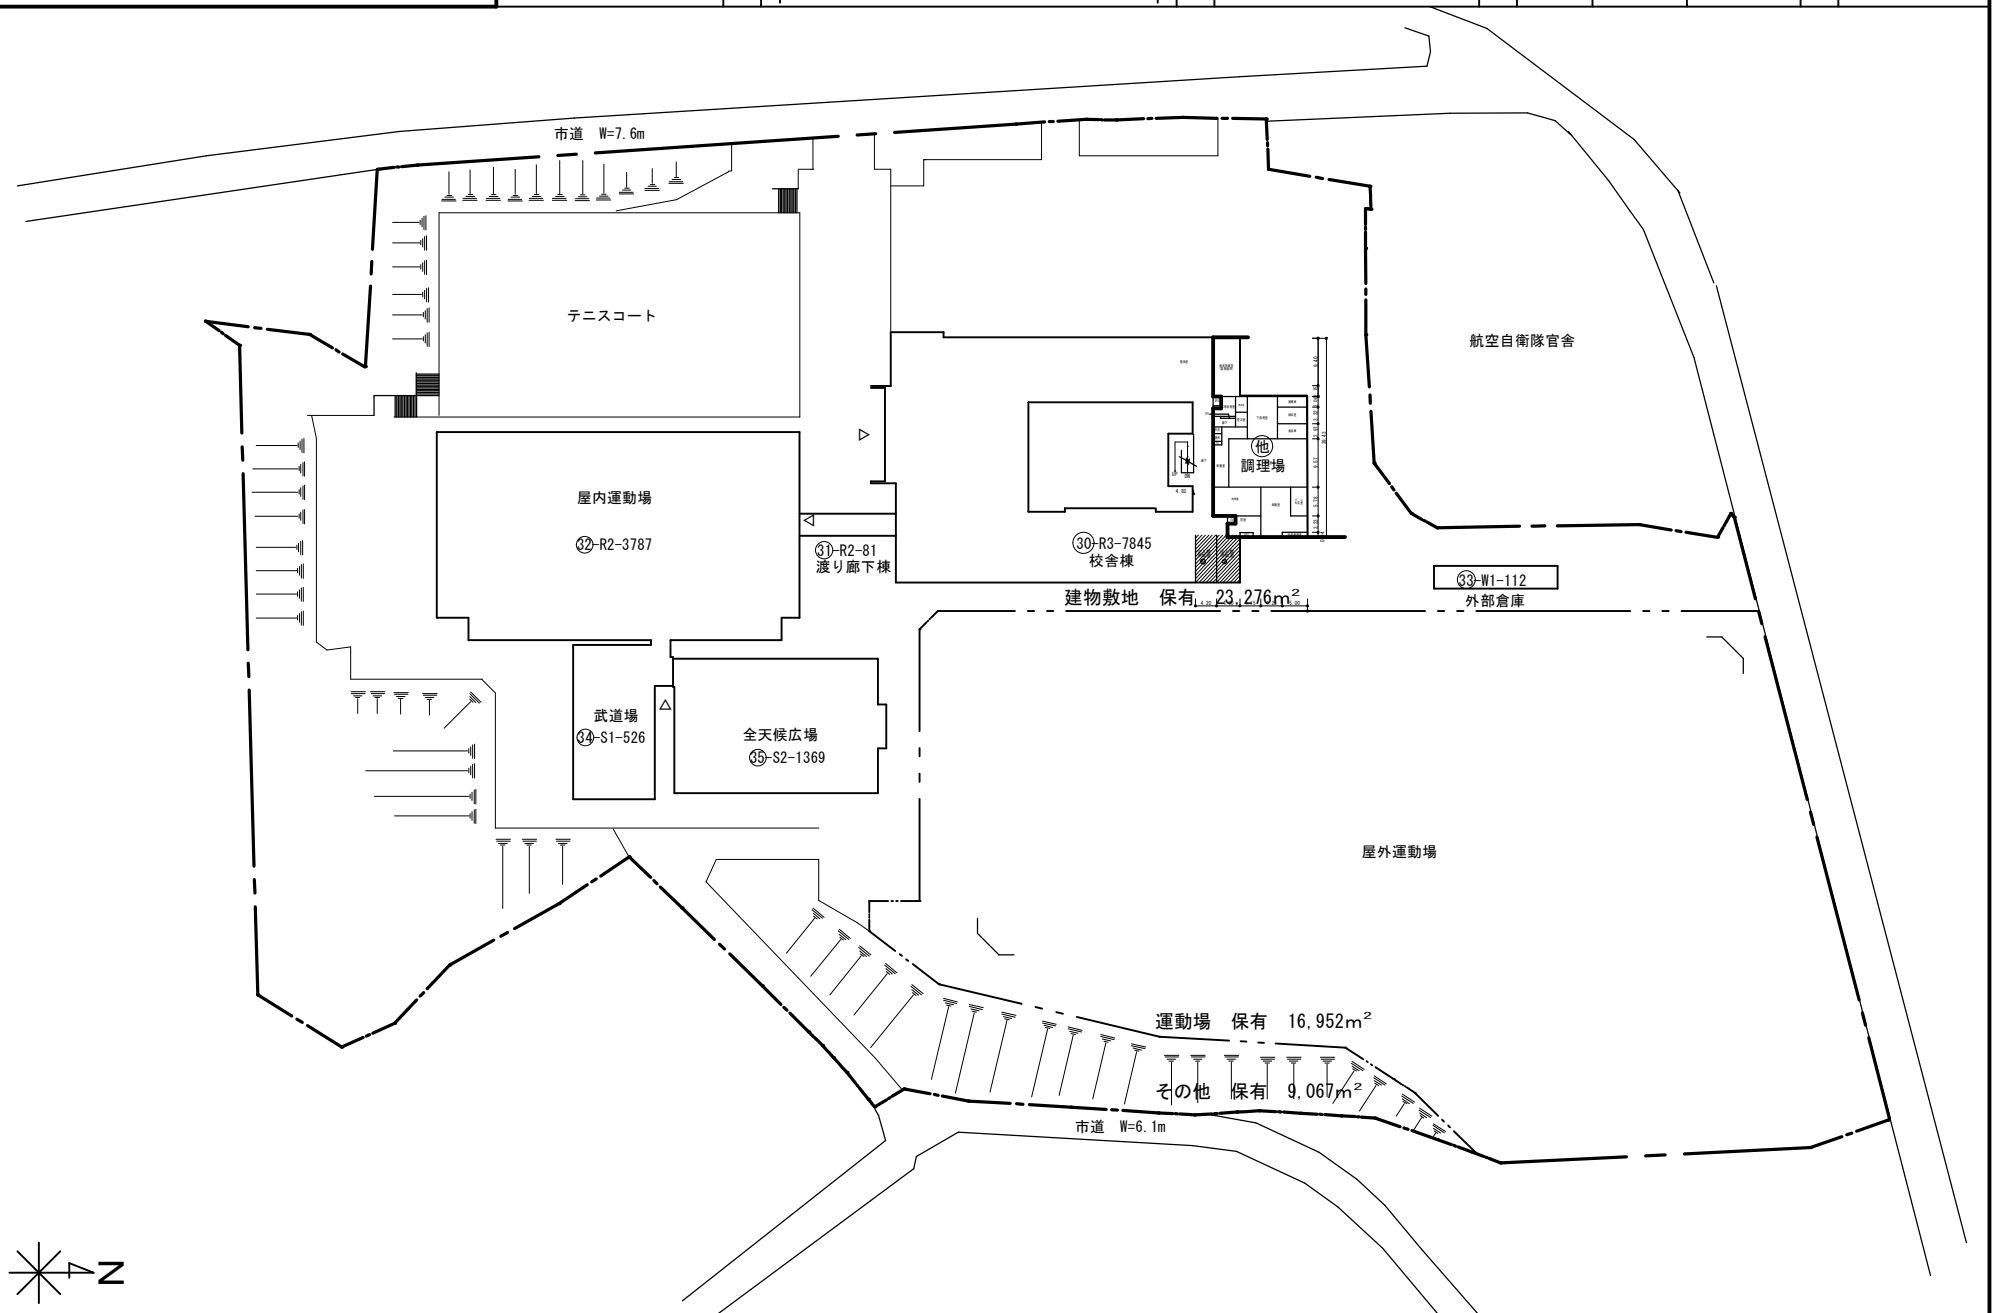

令和8年度

平面図

縮尺

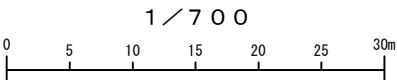

学校名

輪島中学校

調査番号


都道府県
17

市町村
204

学校
3826

整理番号

0258

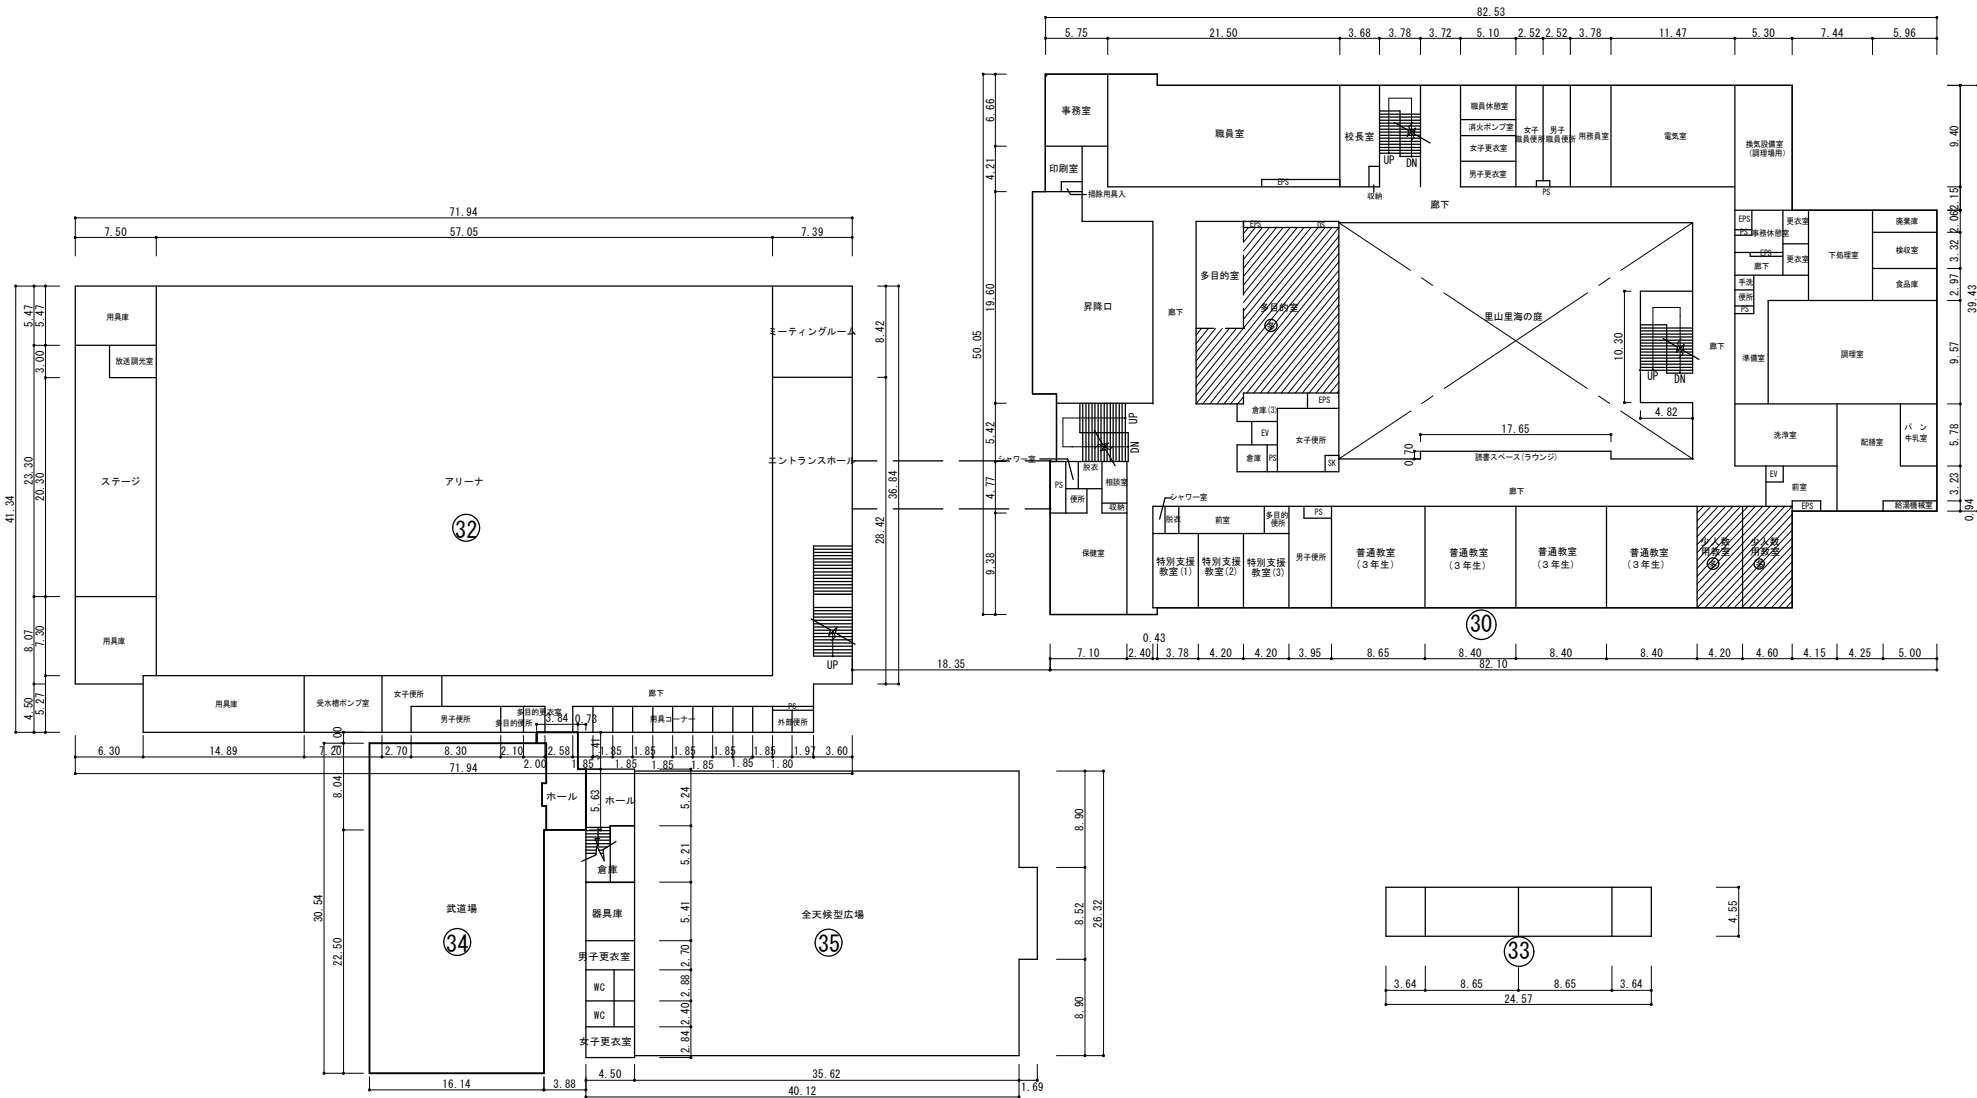

1階平面図

平面図

縮尺

1 / 7 0 0

学 校 名	
-------------	--

輪島中学校

調査番号


都道府県	17
------	----

市 町 村
2 0 4

学 校
3 8 2 6

整理番号

0 2 5 8

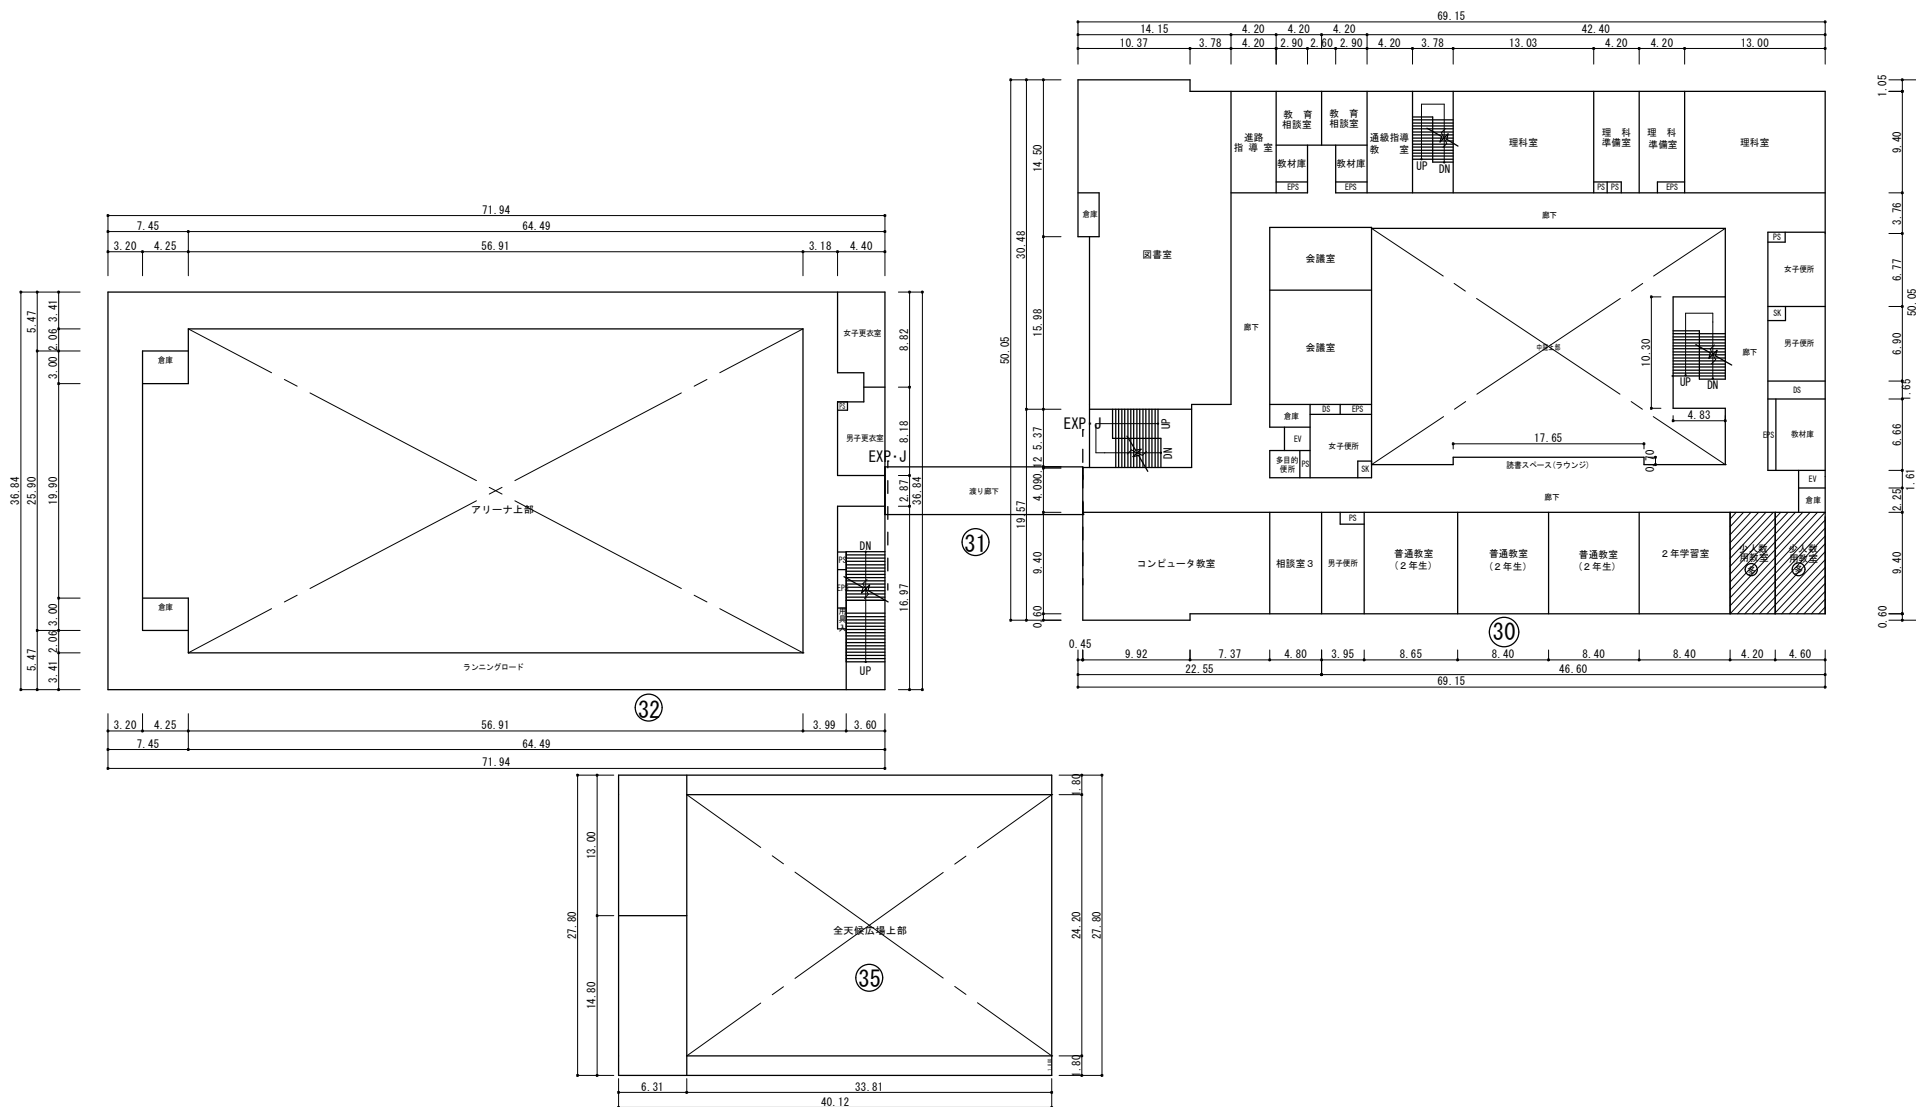


2階平面図

令和8年度

平面図

縮尺

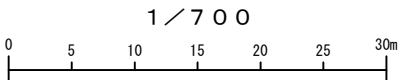

学校名


輪島中学校

調査番号

都道府県	市町村	学校
17	204	3826

整理番号

0258

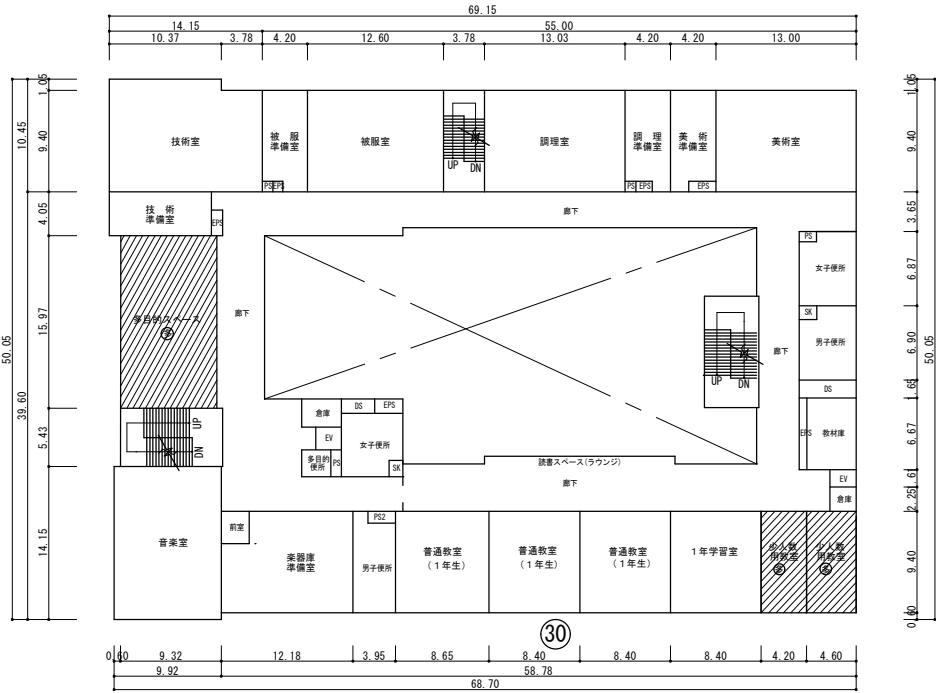

3階平面図



P H階平面図

