


平面図 S=1:500
市道浅生田清土線 28号箇所

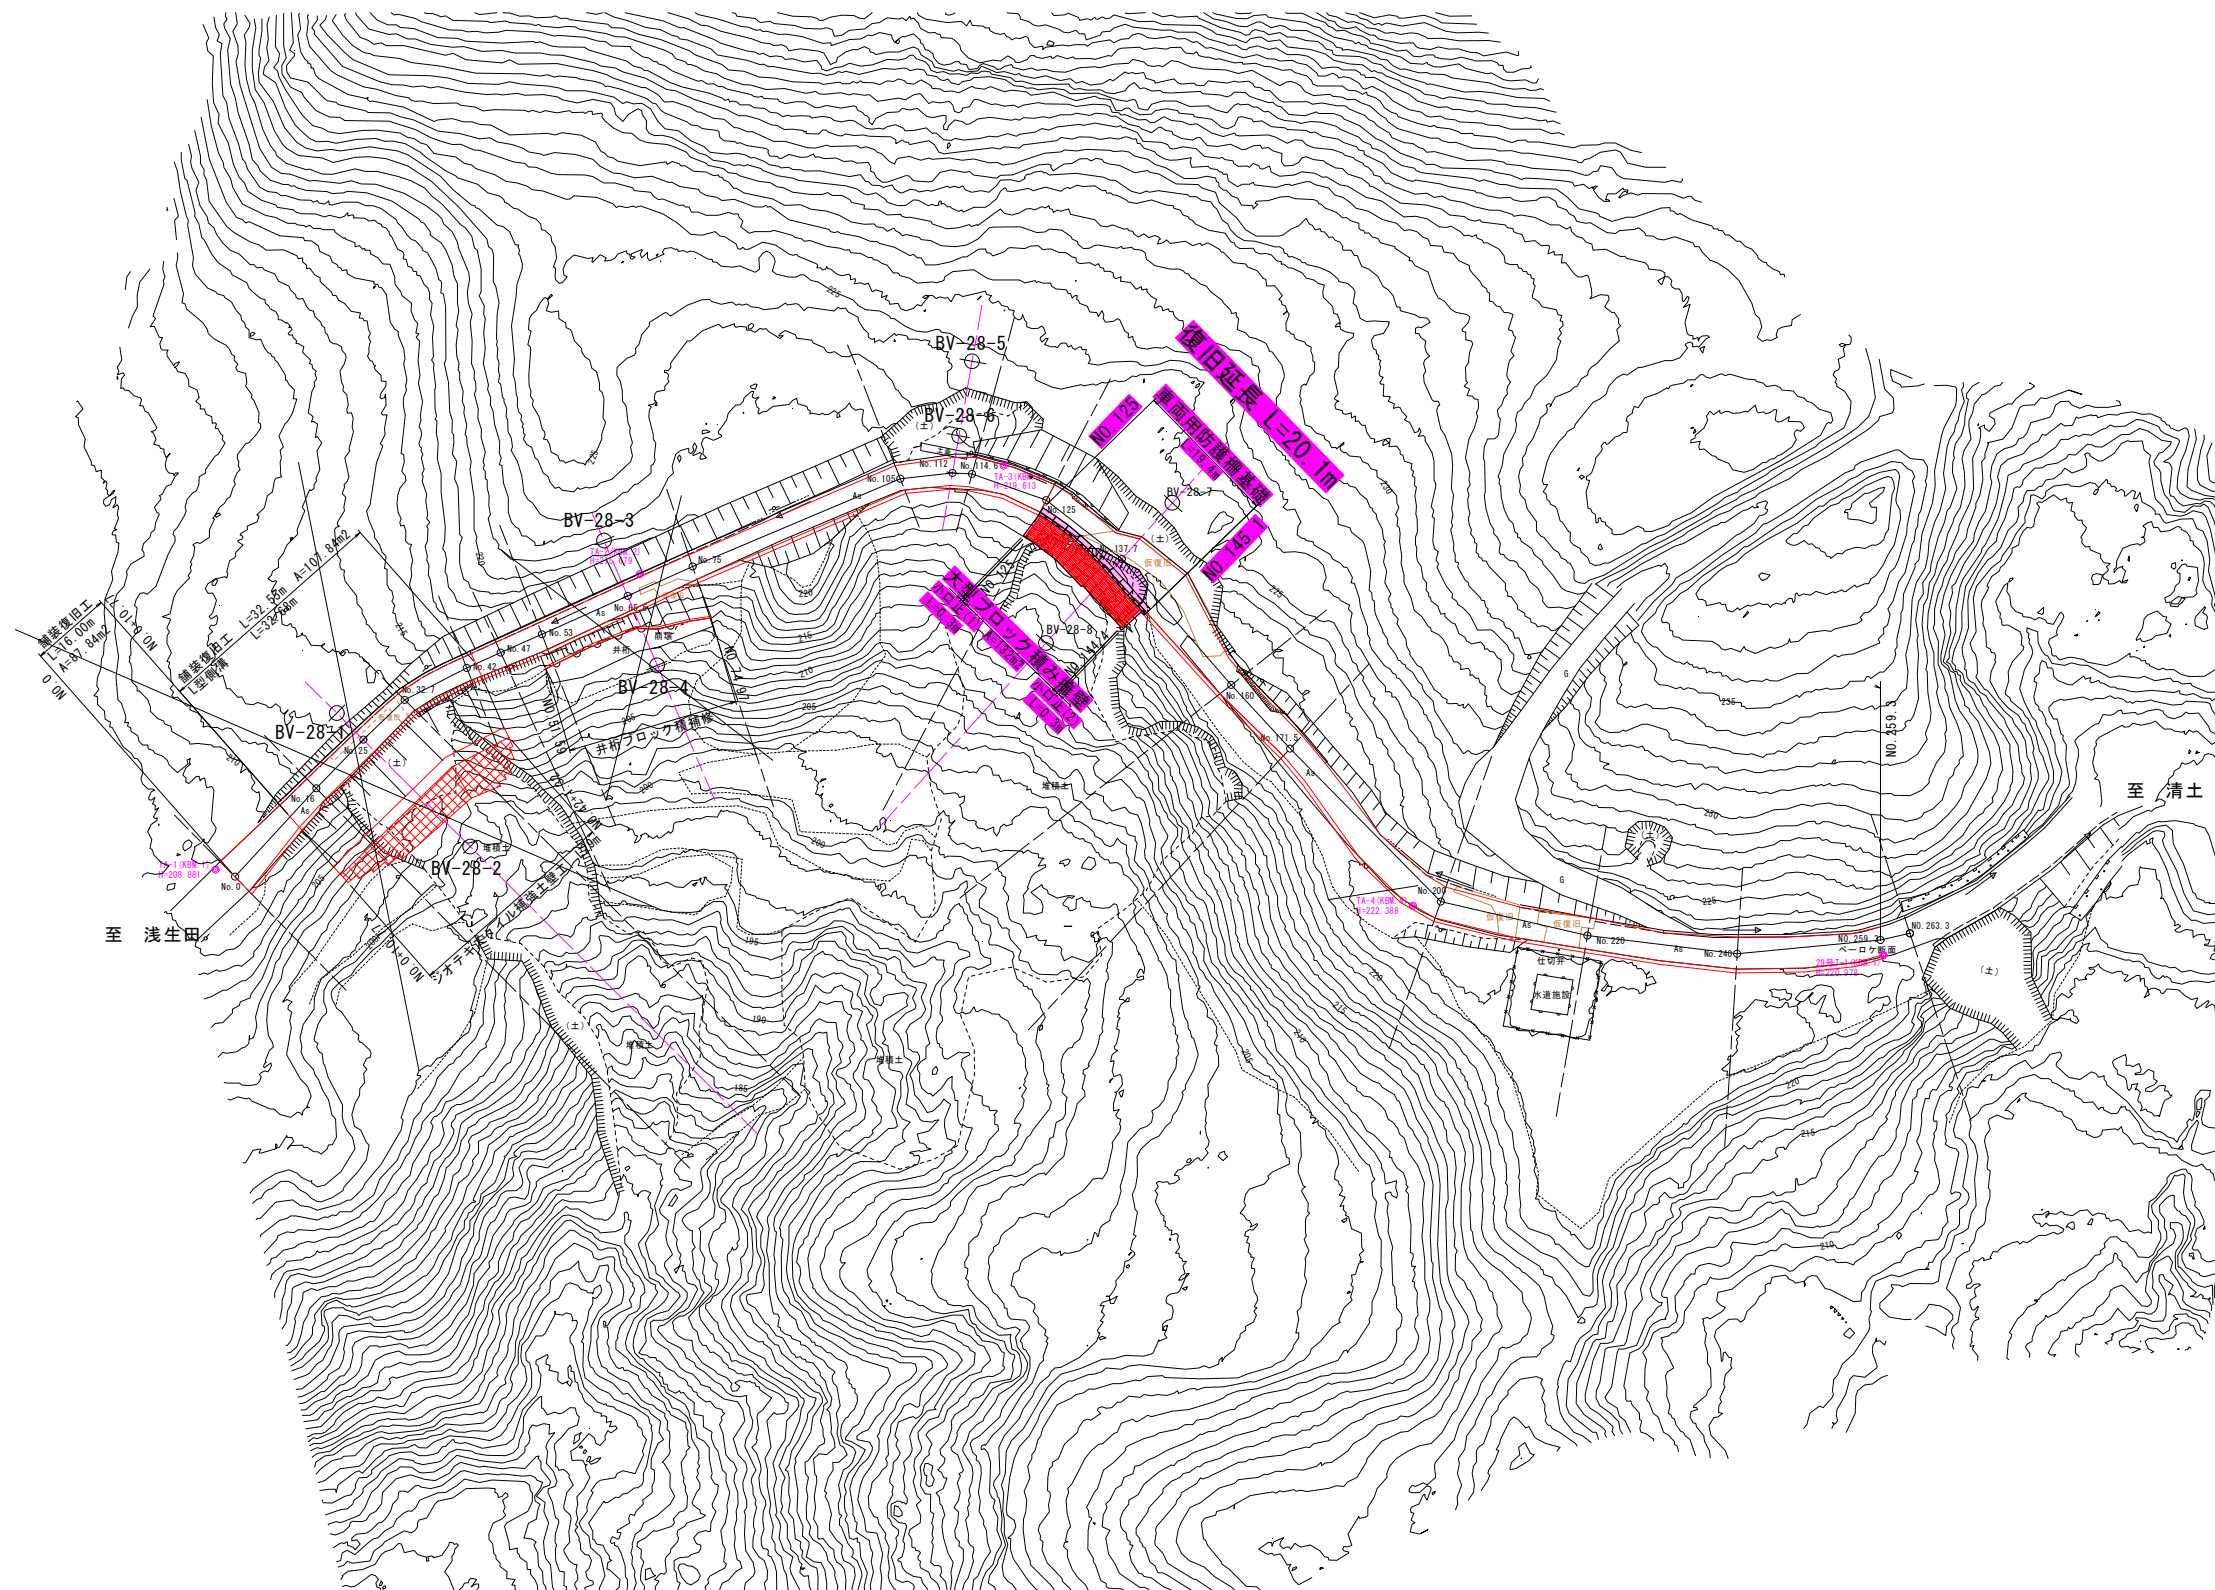


令和 8 年度	
工 事 名	令和6年災 第6677号 市道浅生田清土線 道路災害復旧工事 (その2)
道 路 名	市道浅生田清土線
箇 所	輪島市門前町浦上 地内
図 名	平面図
縮 尺	S=1:500
図面番号	1 / 4 枚の内
輪 島 市	

縦断図

V=500
H=100

市道浅生田清土線 28号箇所

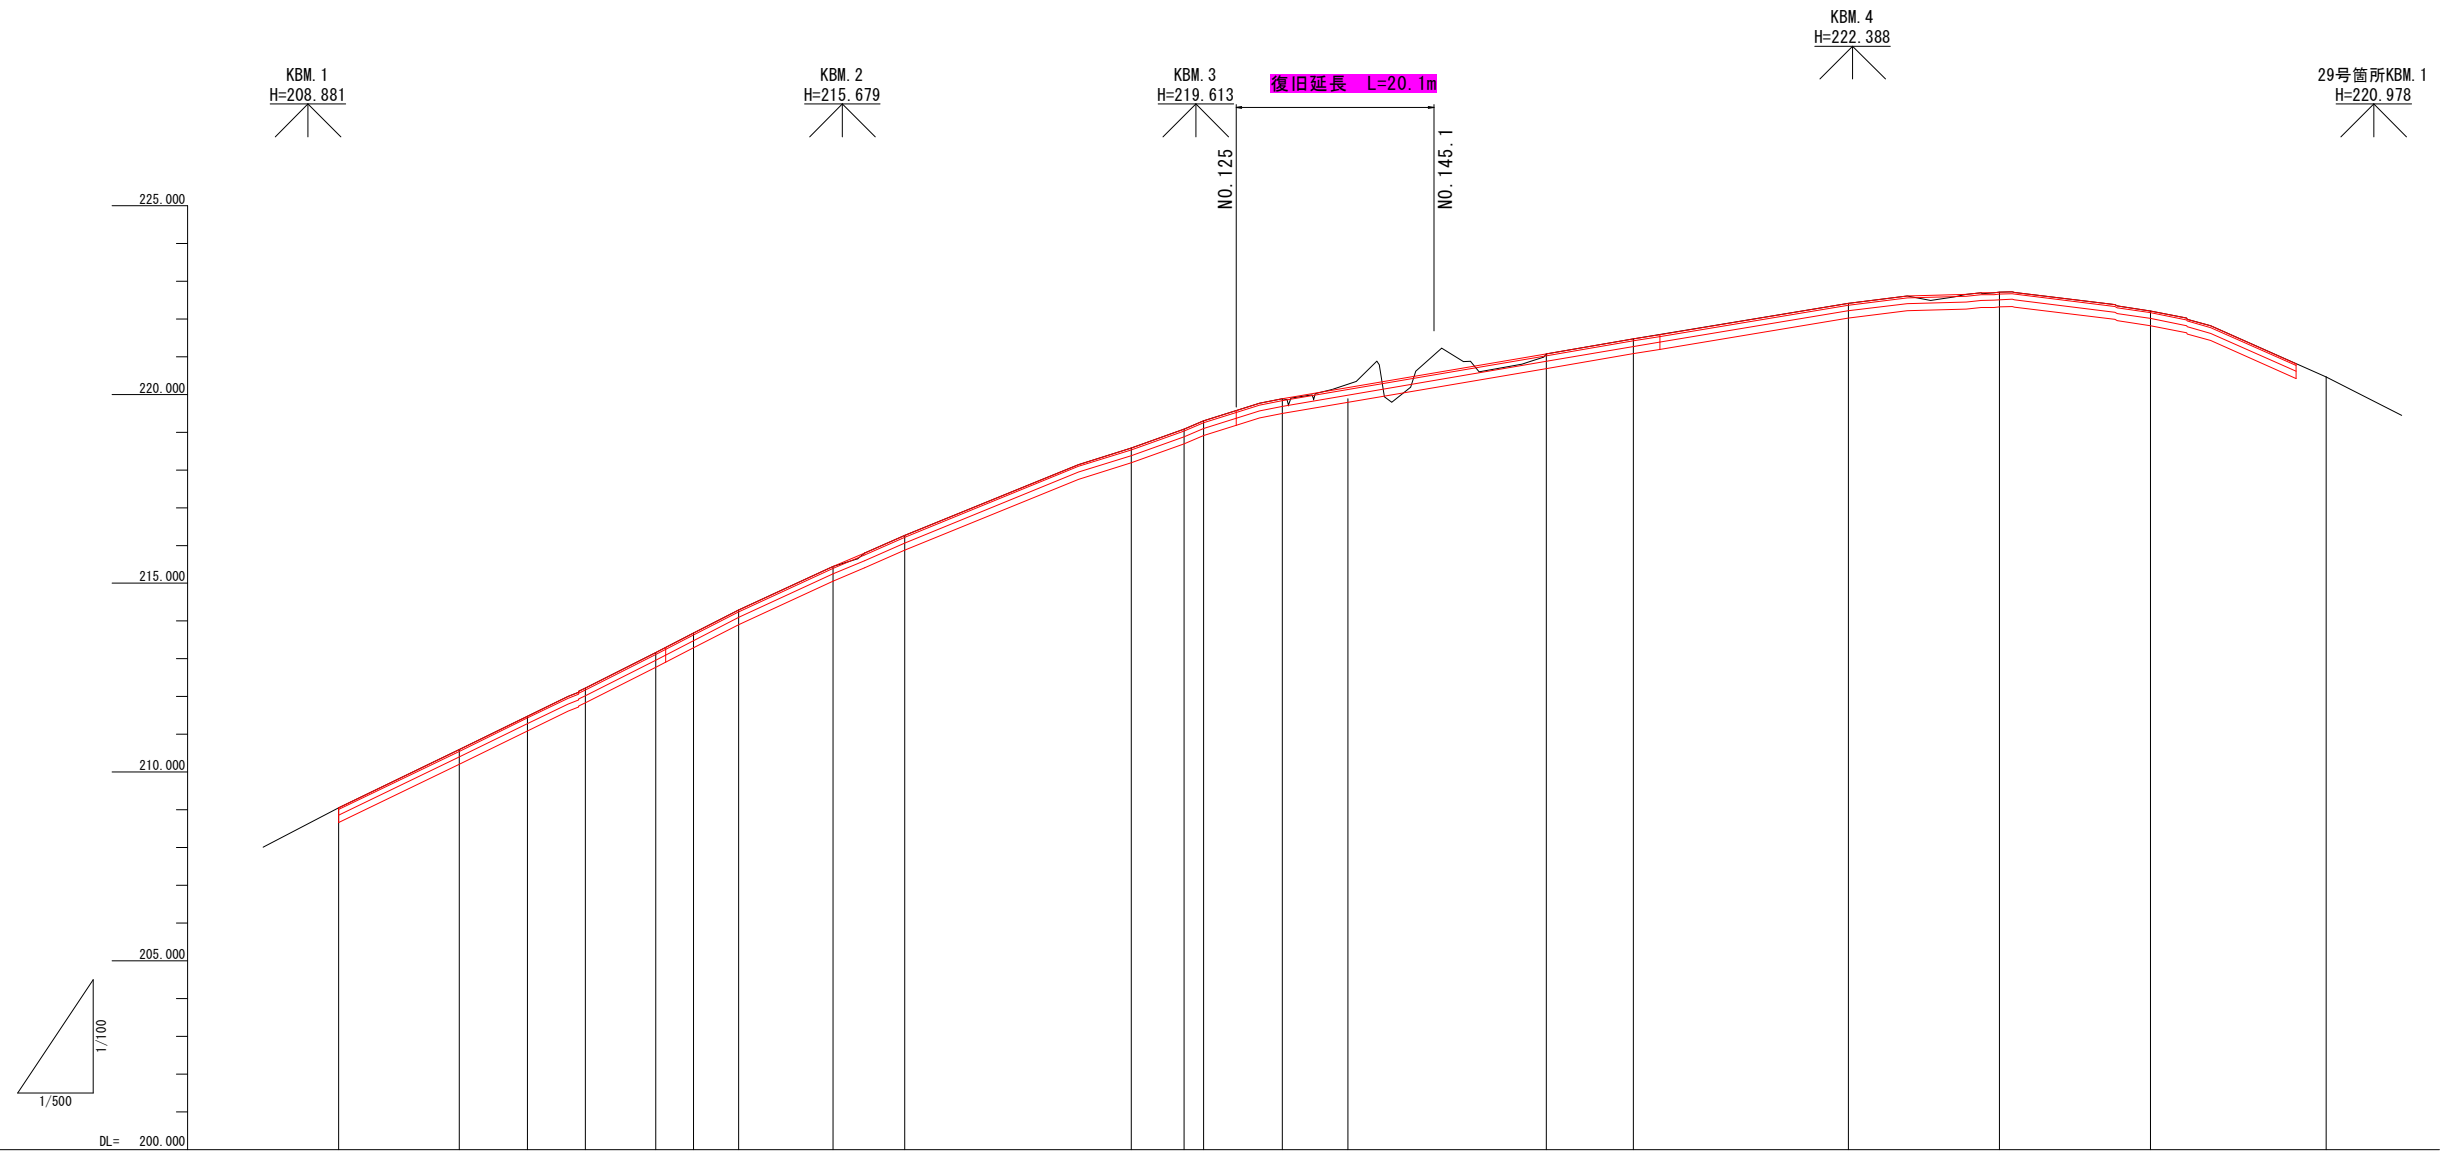

勾配	
盛土高	
切土高	
計画高	
地盤高	209.04, 210.60, 211.48, 212.22, 213.16, 213.68, 214.30, 215.45, 216.21, 218.54, 219.08, 219.30, 219.88, 220.98, 221.08, 221.47, 222.42, 222.71, 222.21, 220.46
追加距離	0.000, 16.000, 9.000, 7.700, 9.300, 5.000, 6.000, 12.500, 9.500, 30.000, 7.000, 2.800, 10.600, 8.700, 35.000, 11.500, 28.500, 20.000, 20.000, 240.000, 263.300
単距離	0.000, 16.000, 9.000, 7.700, 9.300, 5.000, 6.000, 12.500, 9.500, 30.000, 7.000, 2.800, 10.600, 8.700, 35.000, 11.500, 28.500, 20.000, 20.000, 240.000, 263.300
測点	0+000, 0+016, 0+025, 0+032.7, 0+042, 0+047, 0+053, 0+065.5, 0+075, 0+105, 0+112, 0+114.6, 0+125, 0+133.7, 0+145.1, 0+160, 0+171.5, 0+200, 0+220, 0+240, 0+263.3

令和 8 年度	
工 事 名	令和6年災 第6677号 市道浅生田清土線 道路災害復旧工事 (その2)
道 路 名	市道浅生田清土線
箇 所	輪島市門前町浦上 地内
図 名	縦断図
縮 尺	V=1:100, H=1:500
図面番号	2 / 4 枚の内
輪 島 市	

横断図 S=1 : 100
市道浅生田清土線 28号箇所

NO. 137. 7

GH=220. 98
FH=

5898

DL=215. 00

NO. 125

GH=219. 88
FH=

2320


1772

DL=215. 00


令和 8 年度	
工 事 名	令和6年災 第6677号 市道浅生田清土線 道路災害復旧工事 (その2)
道 路 名	市道浅生田清土線
箇 所	輪島市門前町浦上 地内
図 名	横断図
縮 尺	S=1:100
図面番号	3 / 4 枚の内
輪 島 市	

大型ブロック積み擁壁


平面図
S=1:100

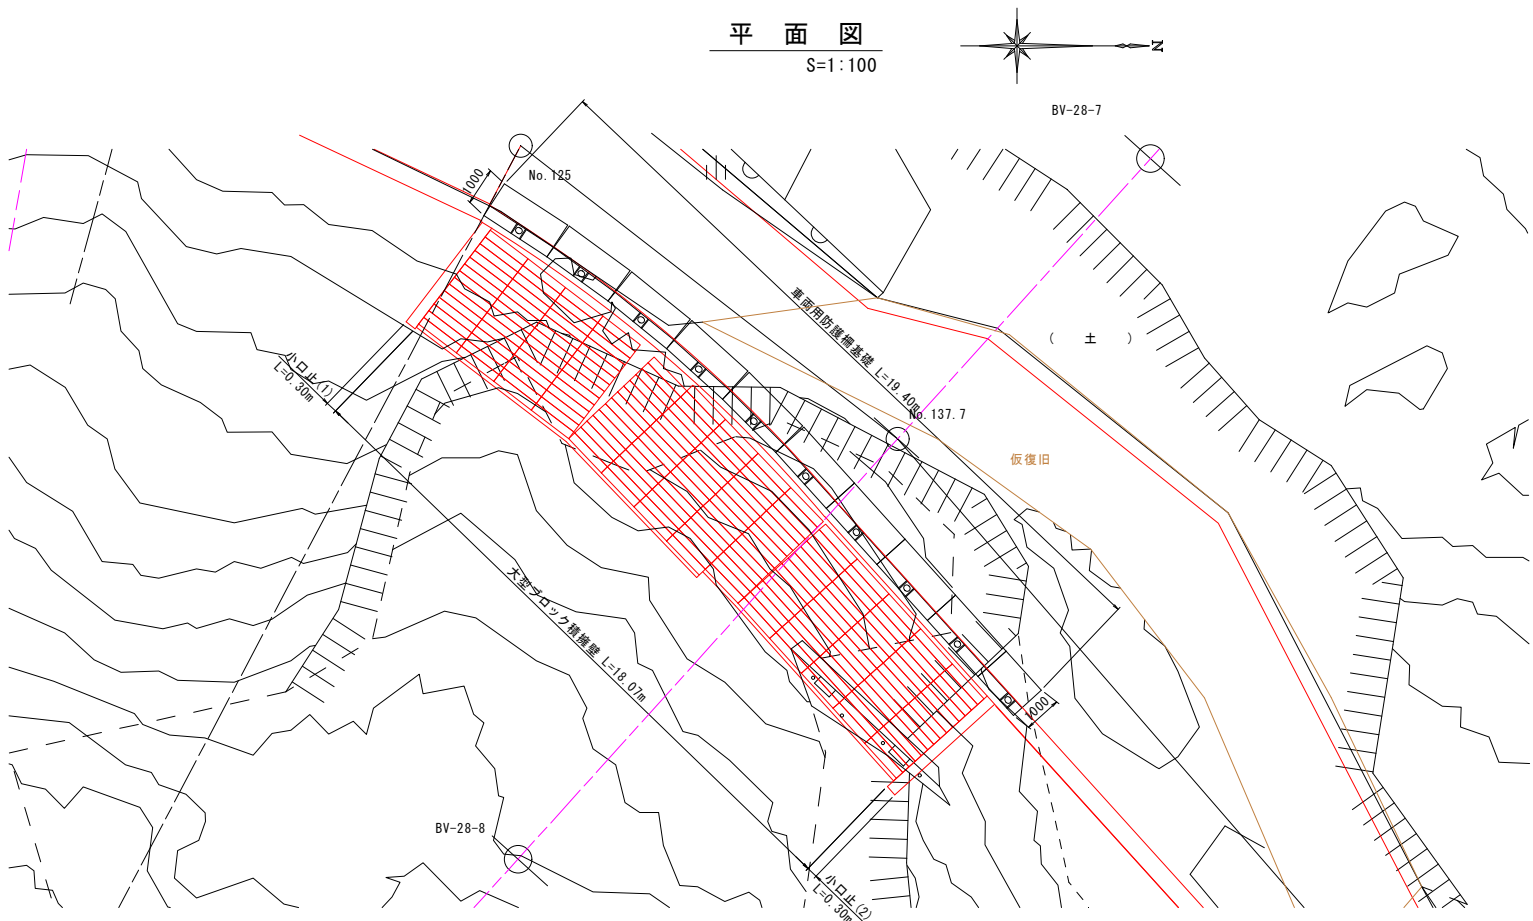


標準断面図
S=1:50

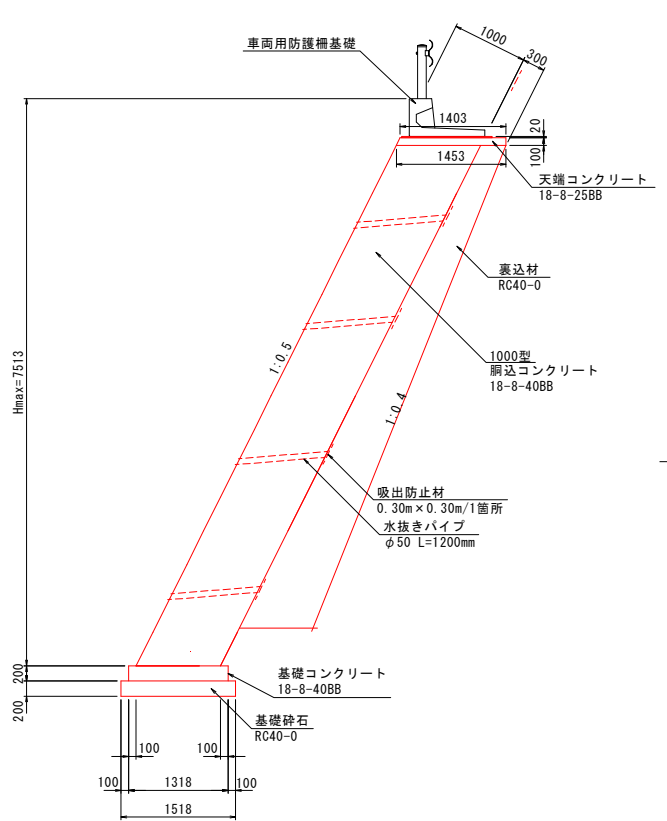

Gr 支柱設置図
S=1:20

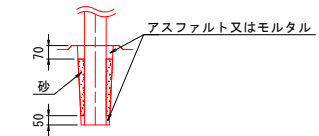

小口止工
S=1:100

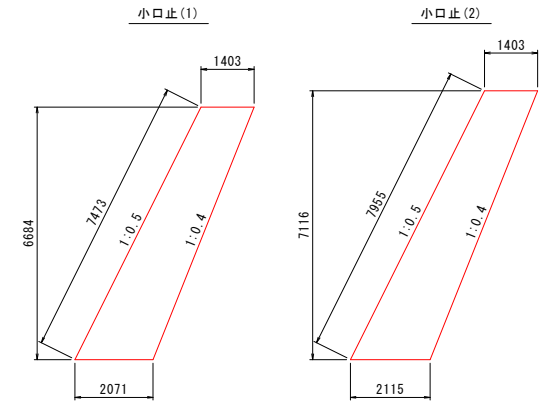

小口止工 (1)


名称	規格
コンクリート	18-8-4088
型枠	

小口止工 (2)

名称	規格
コンクリート	18-8-4088
型枠	

大型ブロック積数量総括表

名称	規格
大型ブロック積	1000型 H=500×L=1250
側面・裏面コンクリート	18-8-4088
裏込材	RC40-0
天端コンクリート	18-8-2588
基礎コンクリート	18-8-4088
基礎砕石	RC40-0 t=200
水抜きパイプ	φ50
吸出防止材	
伸縮目地材	遮音目地材 t=20mm

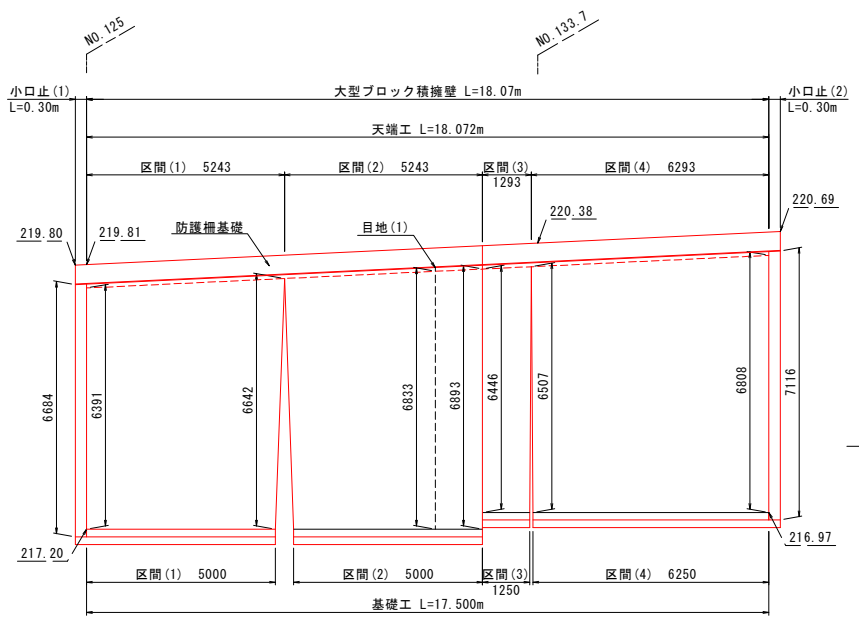

令和 8 年度	
工事名	令和6年災 第6677号 市道浅生田清土線 道路災害復旧工事 (その2)
道路名	市道浅生田清土線
箇所	輪島市門前町浦上 地内
図名	平面図・展開図・標準断面図
縮尺	図示
図面番号	4 / 4 枚の内
輪島市	