



携帯電話等エリア整備事業 西二又局復旧工事
(ドコモ輪島西二又)

建築設計図

令和8年7月

輪島市

[illegible]

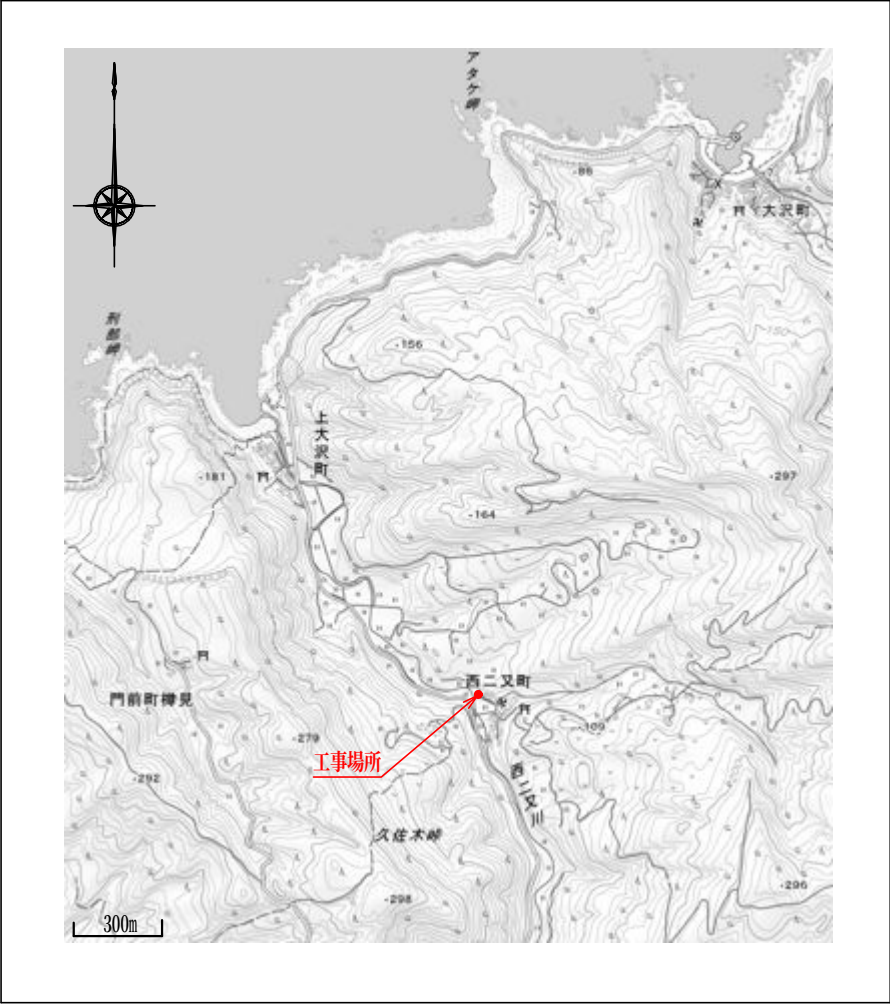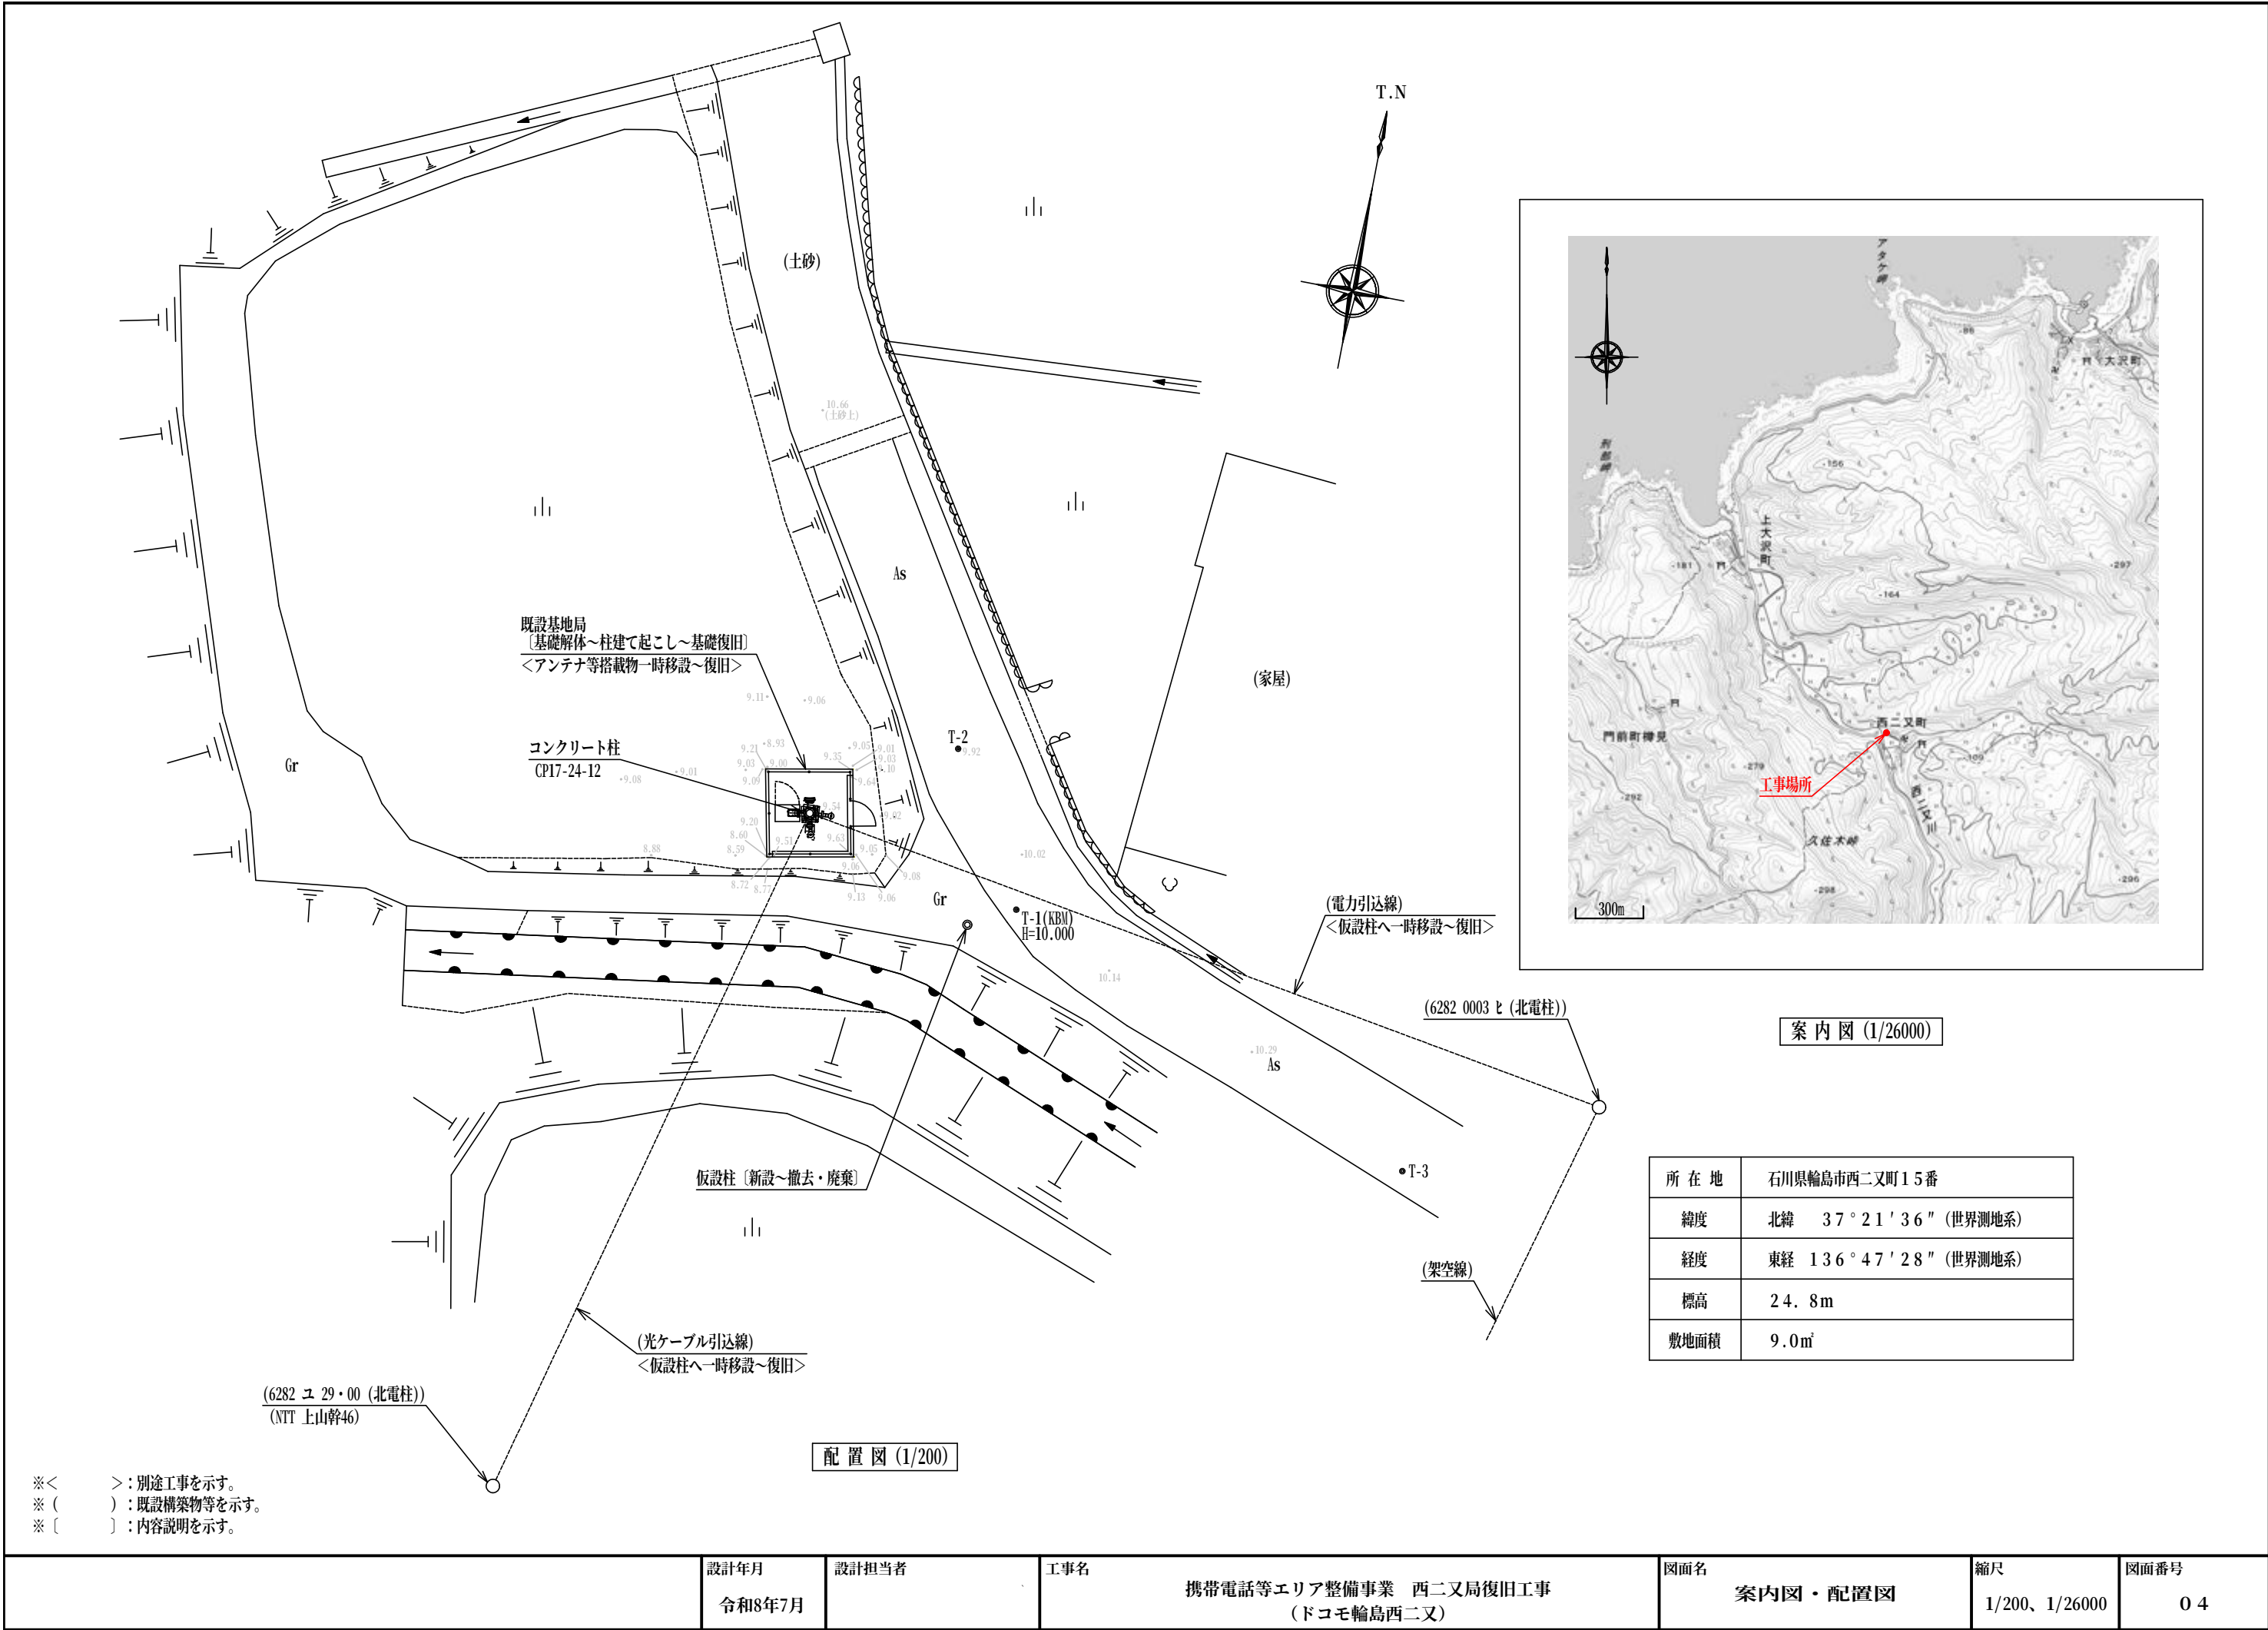


案内図 (1/26000)

所在地	石川県輪島市西二又町15番
緯度	北緯 37°21'36" (世界測地系)
経度	東経 136°47'28" (世界測地系)
標高	24.8m
敷地面積	9.0㎡


配置図 (1/200)

※< > : 別途工事を示す。
※ () : 既設構築物等を示す。
※ [] : 内容説明を示す。

設計年月 令和8年7月	設計担当者	工事名 携帯電話等エリア整備事業 西二又局復旧工事 (ドコモ輪島西二又)	図面名 案内図・配置図	縮尺 1/200、1/26000	図面番号 04
----------------	-------	--	----------------	---------------------	------------

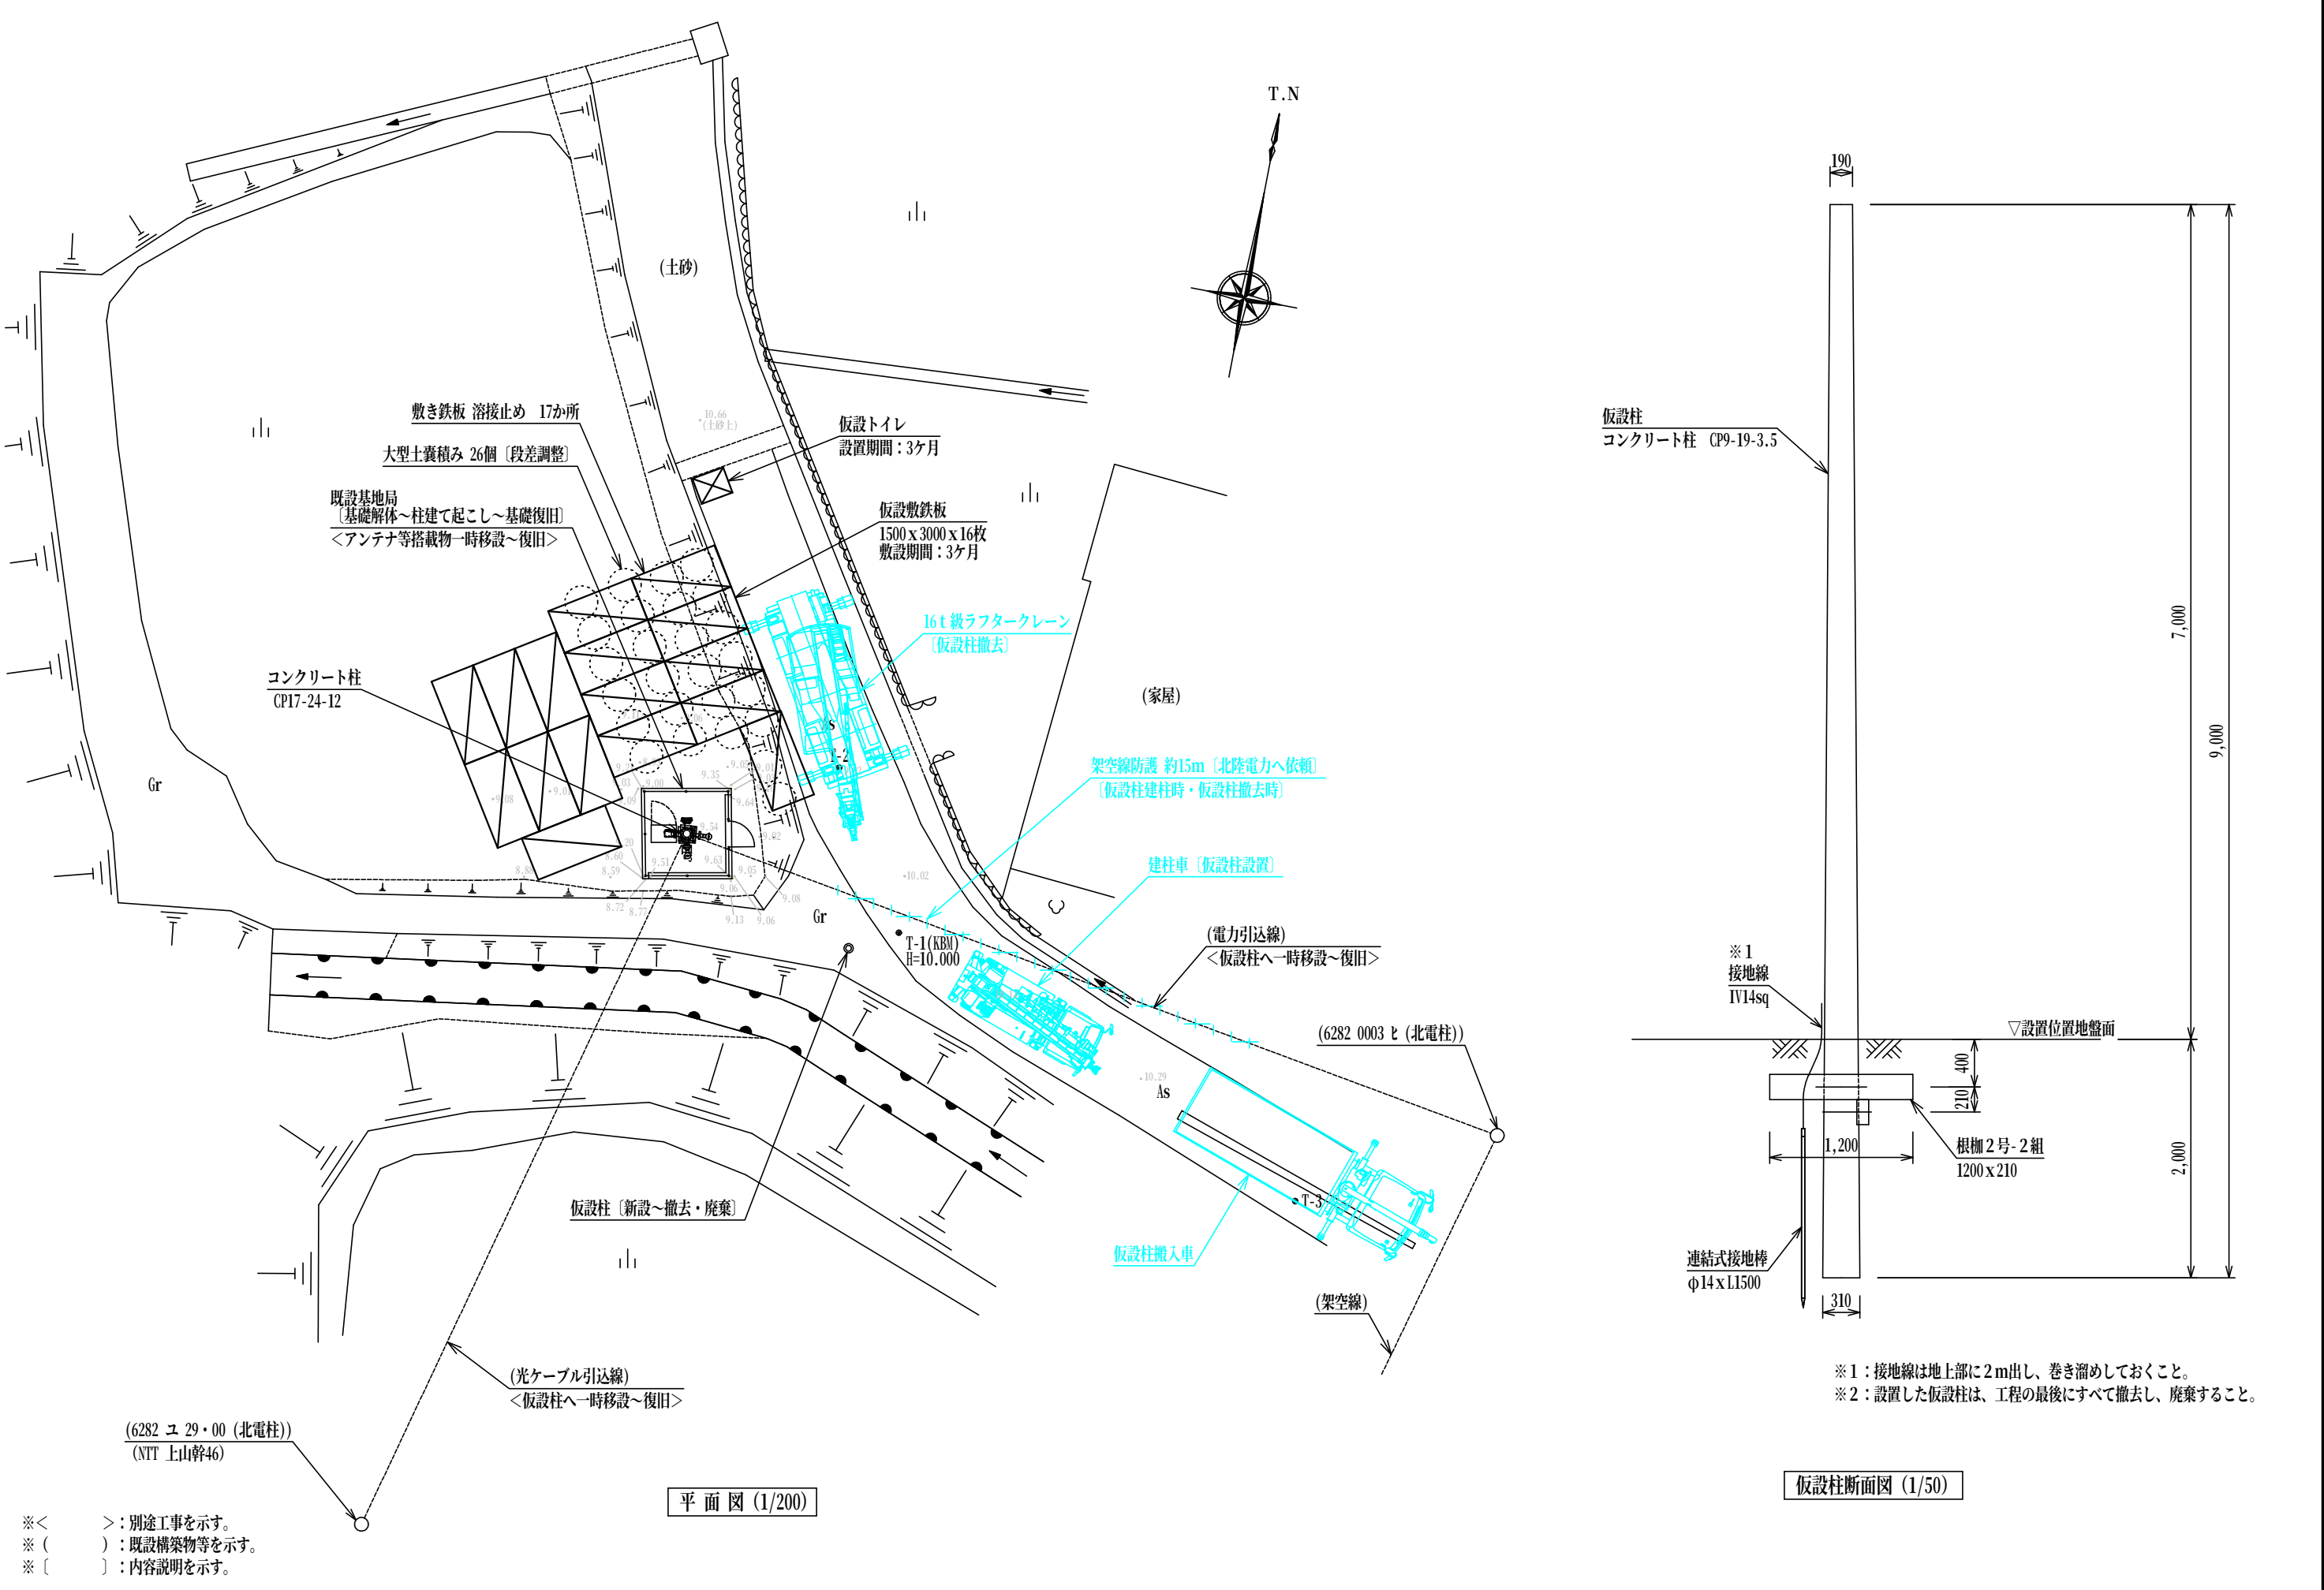


	設計年月 令和8年7月	設計担当者	工事名 携帯電話等エリア整備事業 西二又局復旧工事 (ドコモ輪島西二又)	図面名 仮設柱詳細図	縮尺 1/50、1/200	図面番号 0 5
--	----------------	-------	--	---------------	------------------	-------------

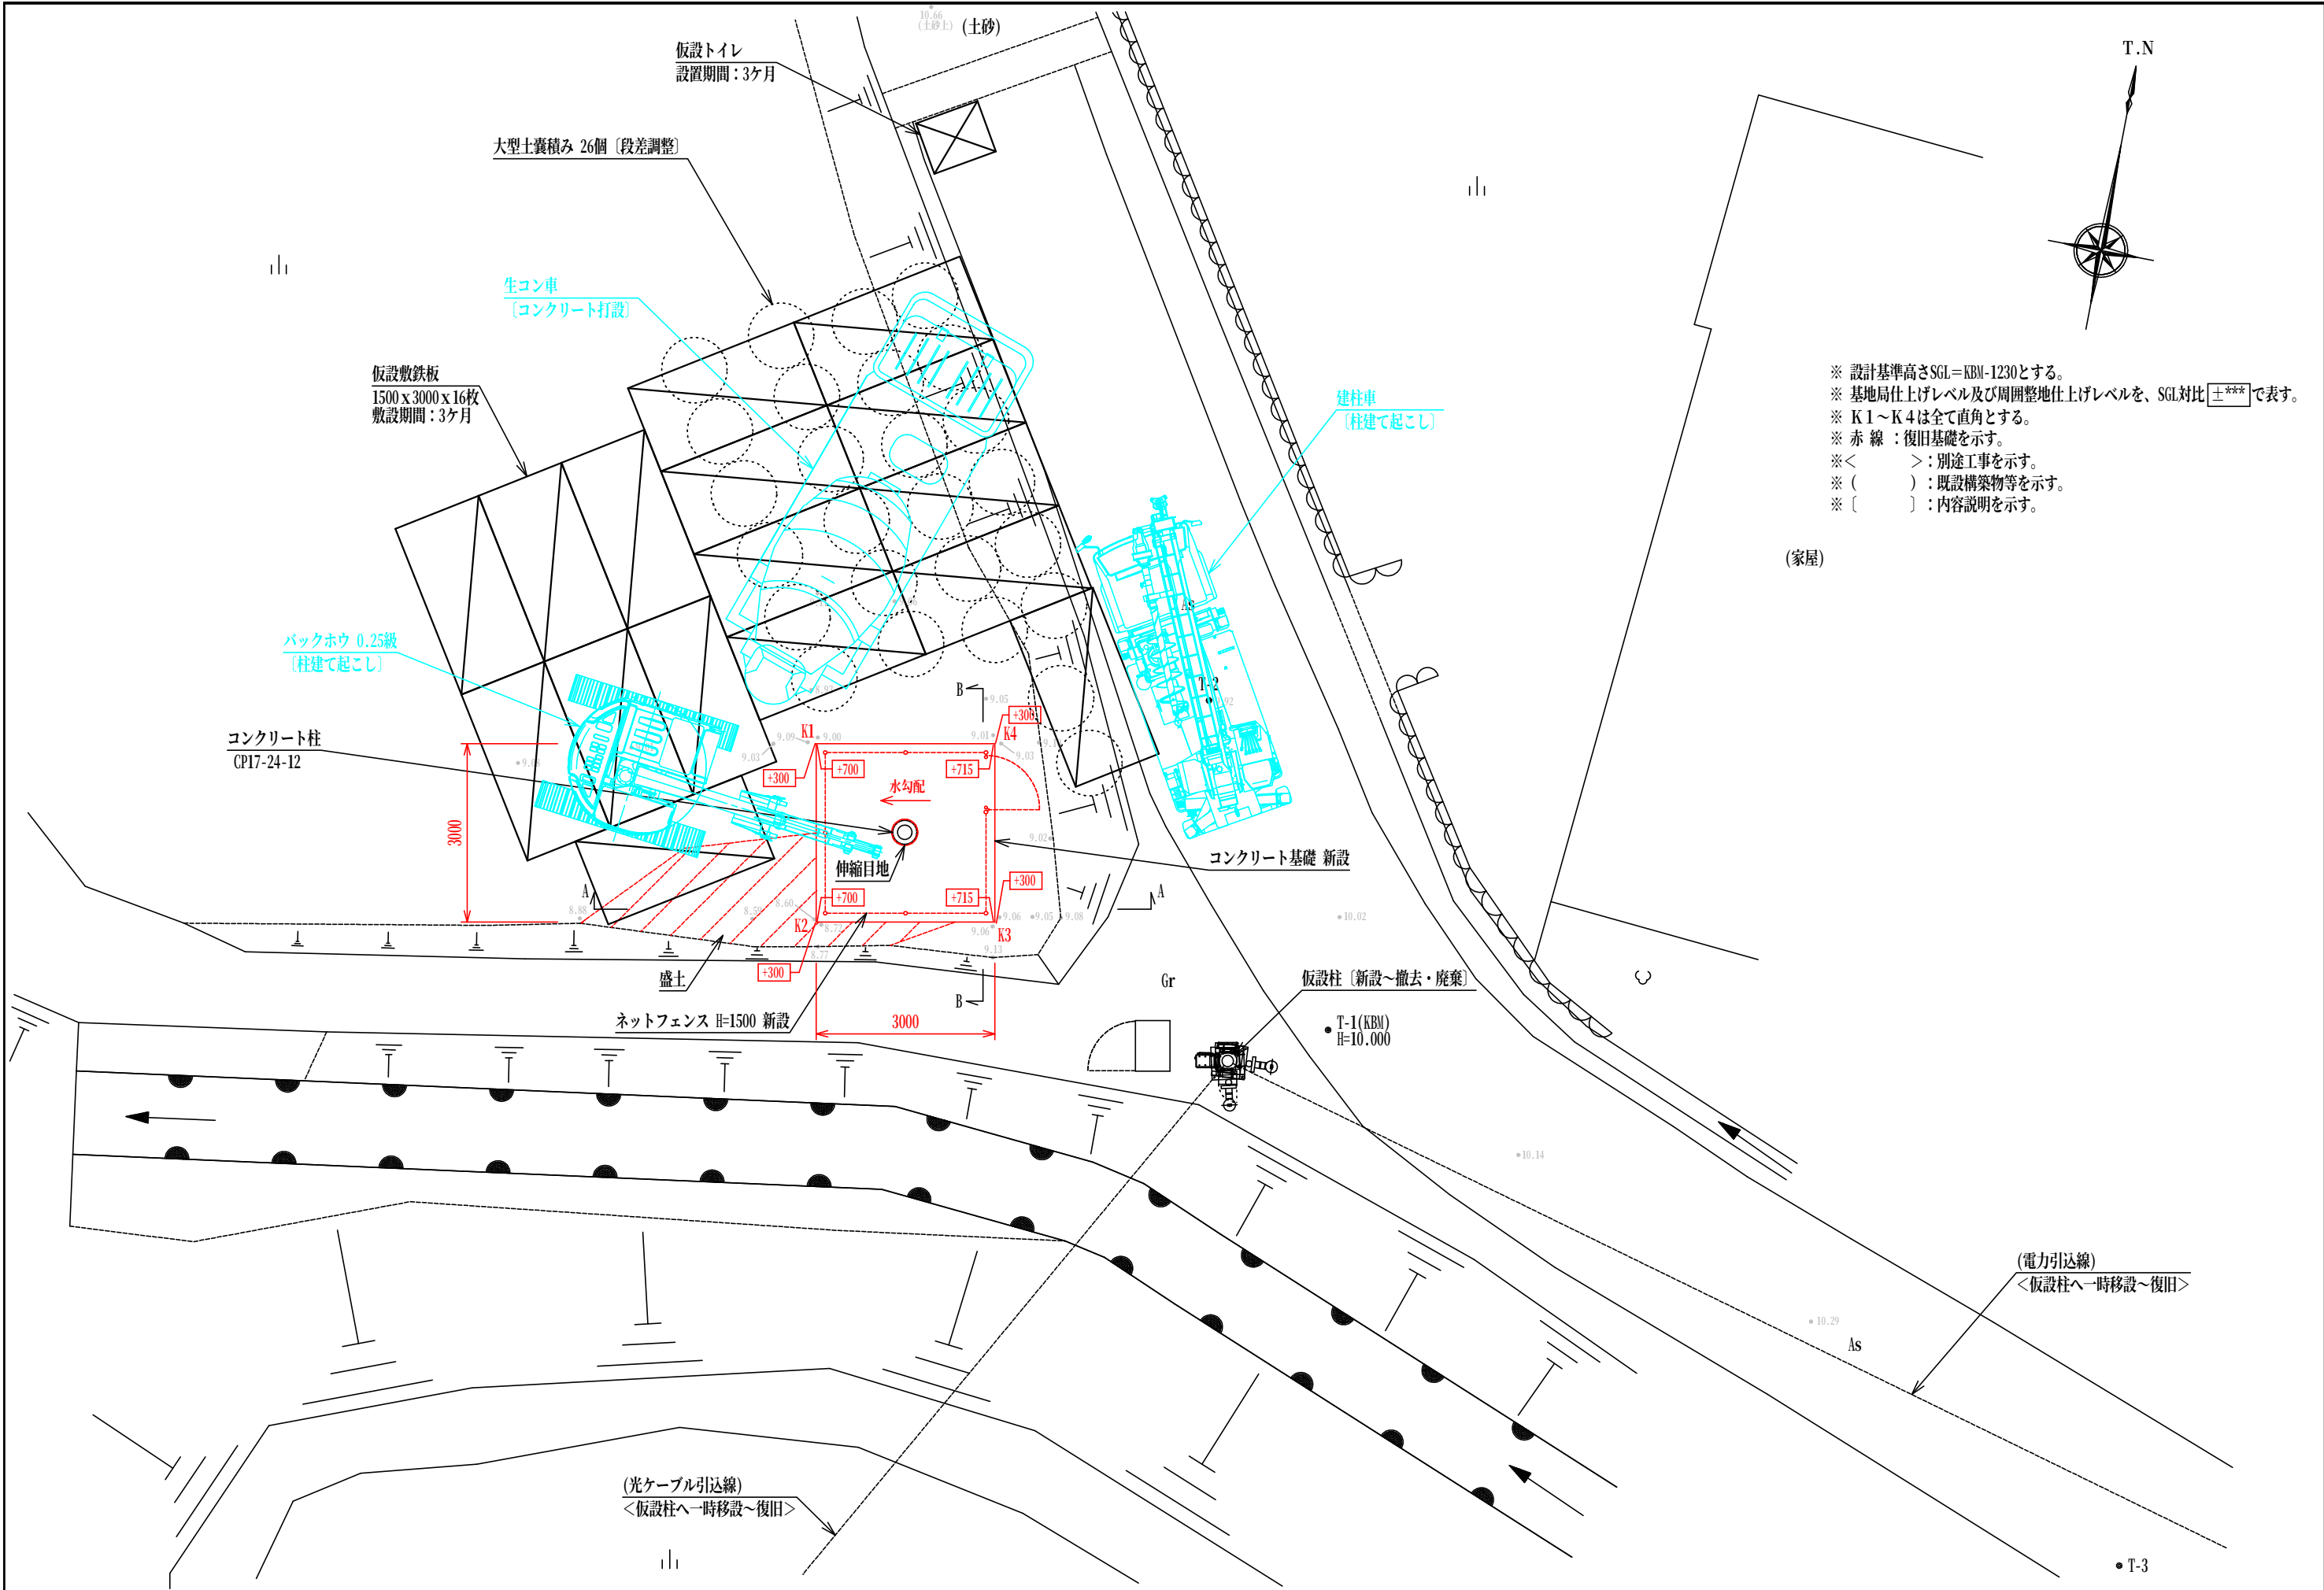


- ※ 設計基準高さSGL=KBM-1230とする。
- ※ 基地局仕上りレベル及び周囲整地仕上りレベルを、SGL対比 $\pm^{***}$ で表す。
- ※ K1～K4は全て直角とする。
- ※ 赤線：復旧基礎を示す。
- ※ < >：別途工事を示す。
- ※ ()：既設構造物等を示す。
- ※ []：内容説明を示す。

	設計年月 令和8年7月	設計担当者	工事名 携帯電話等エリア整備事業 西二又局復旧工事 (ドコモ輪島西二又)	図面名 既設柱基礎復旧平面図	縮尺 1/100	図面番号 07
--	----------------	-------	--	-------------------	-------------	------------

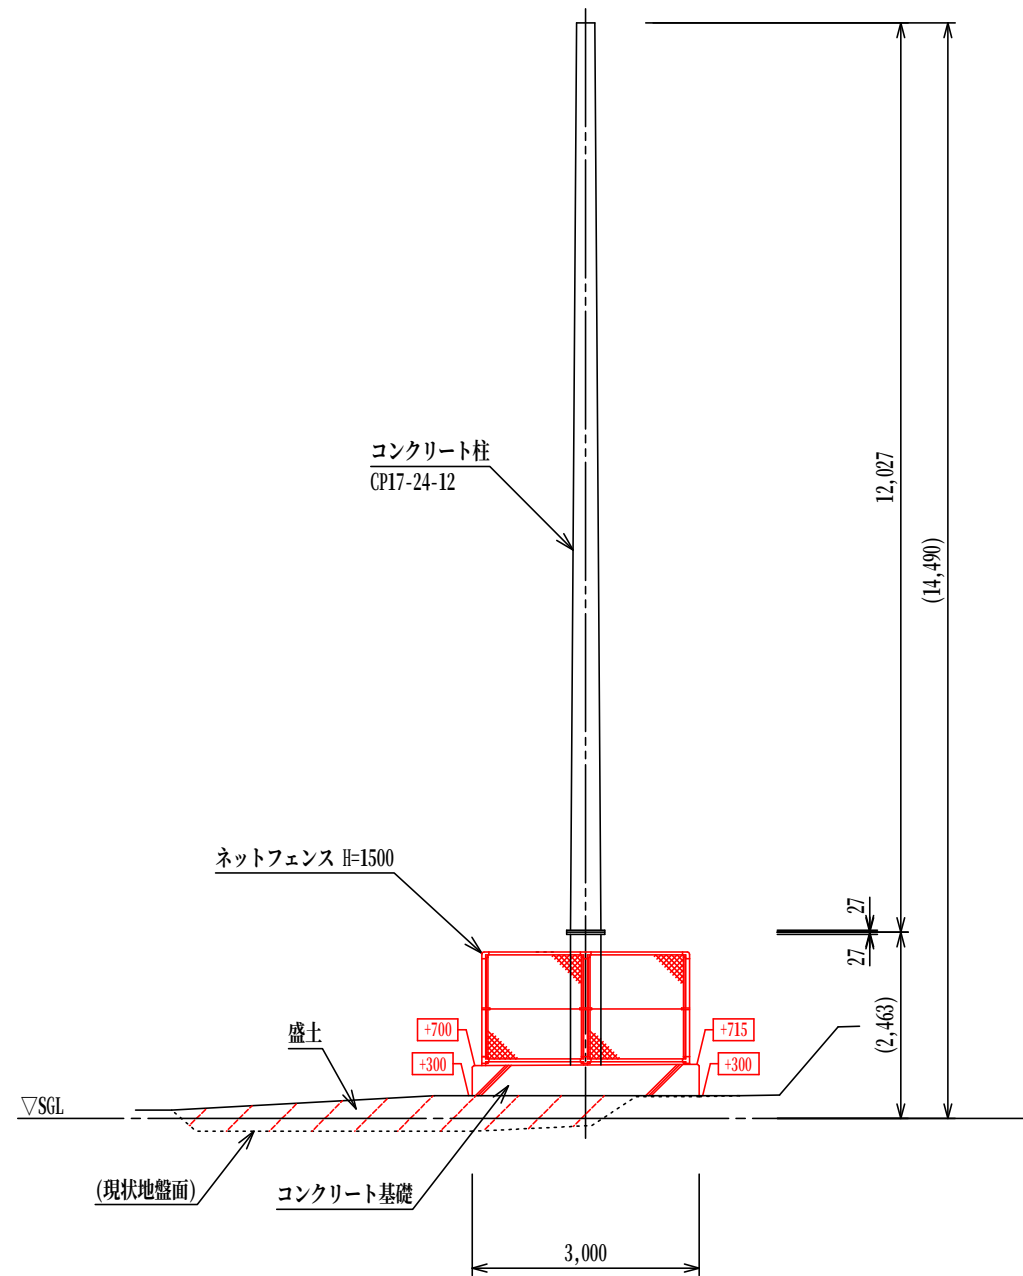



南立面図

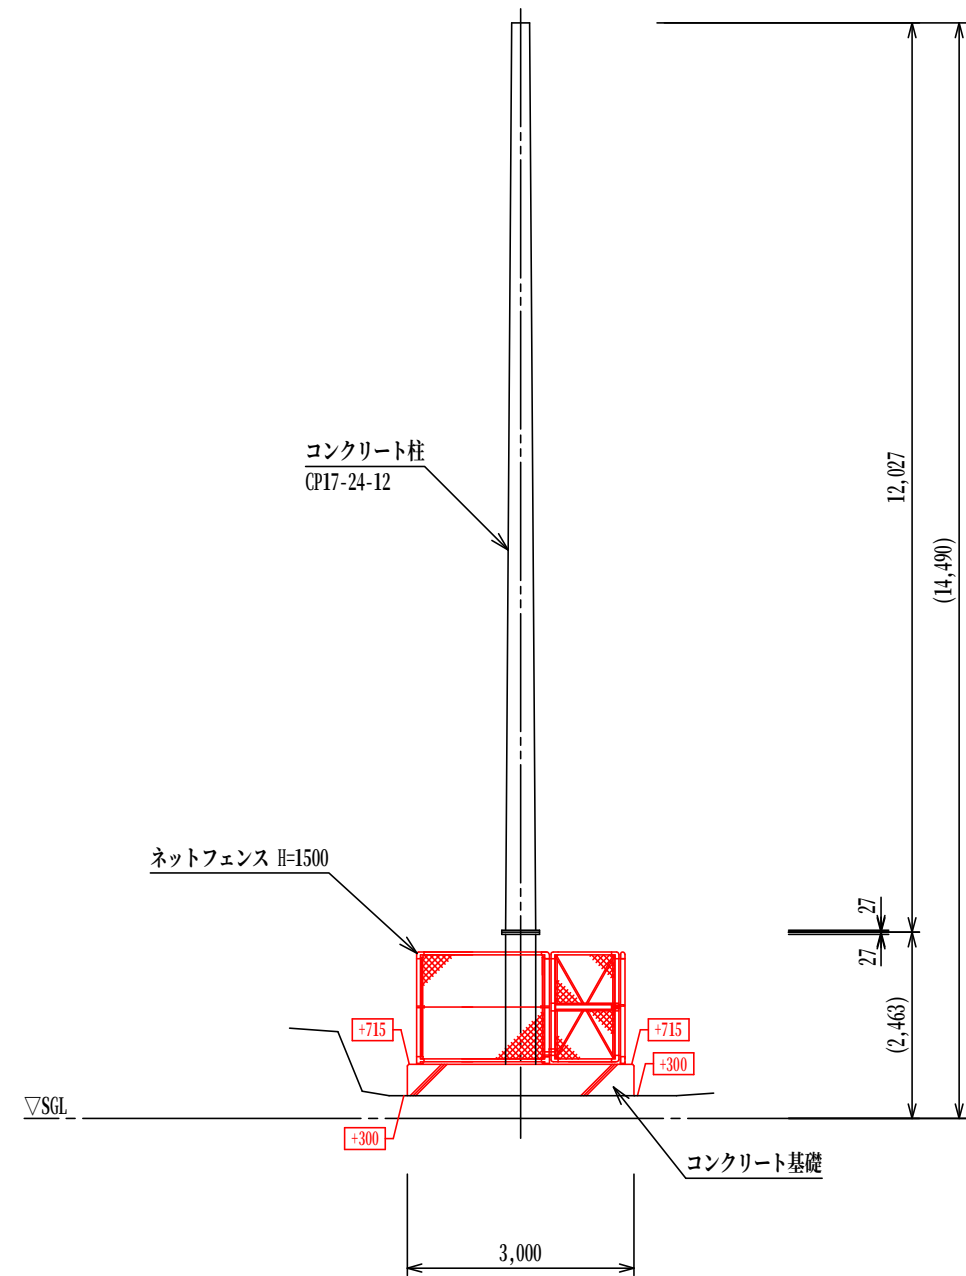

東立面図


※ 設計基準高さSGL=KBM-1230とする。
※ 基地局仕上げレベル及び周囲整地仕上げレベルを、SGL対比[±***]で表す。
※ 赤線：復旧基礎を示す。
※ < >：別途工事を示す。
※ ()：既設構築物等を示す。
※ []：内容説明を示す。

	設計年月 令和8年7月	設計担当者	工事名 携帯電話等エリア整備事業 西二又局復旧工事 (ドコモ輪島西二又)	図面名 既設柱基礎復旧立面図	縮尺 1/100	図面番号 08
--	----------------	-------	--	-------------------	-------------	------------

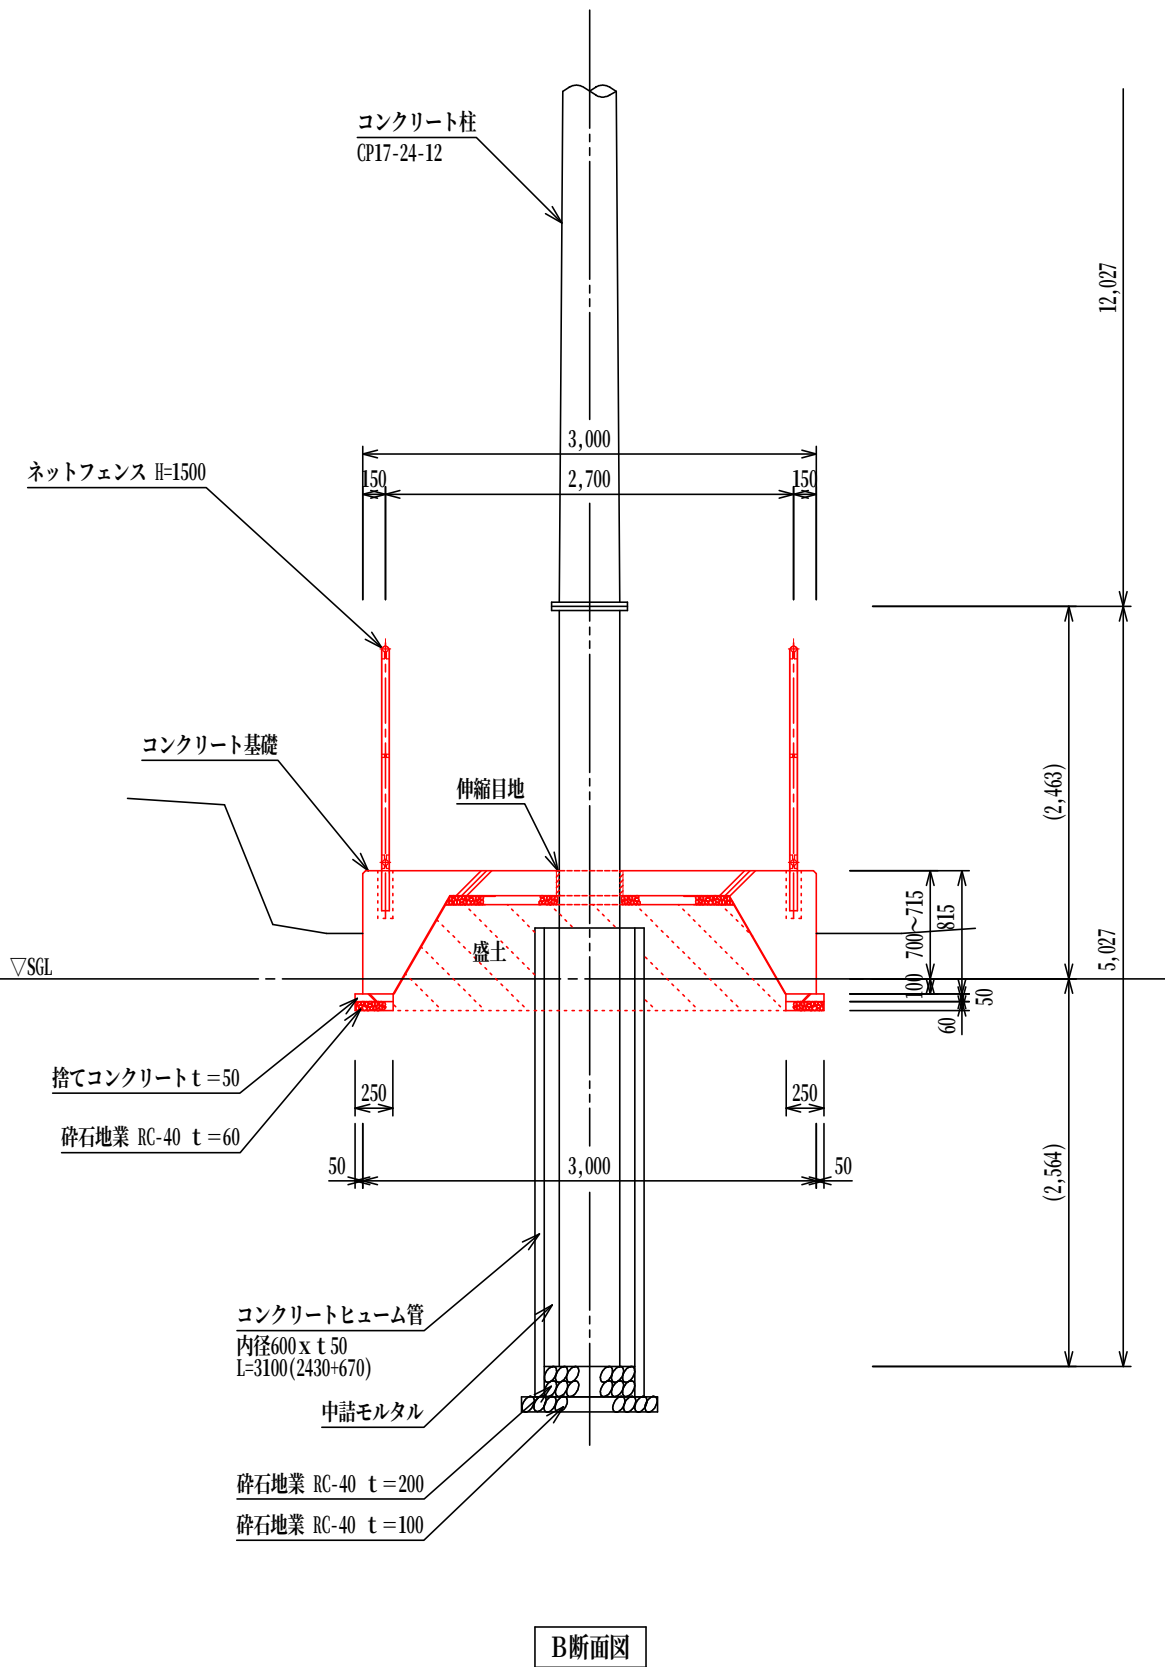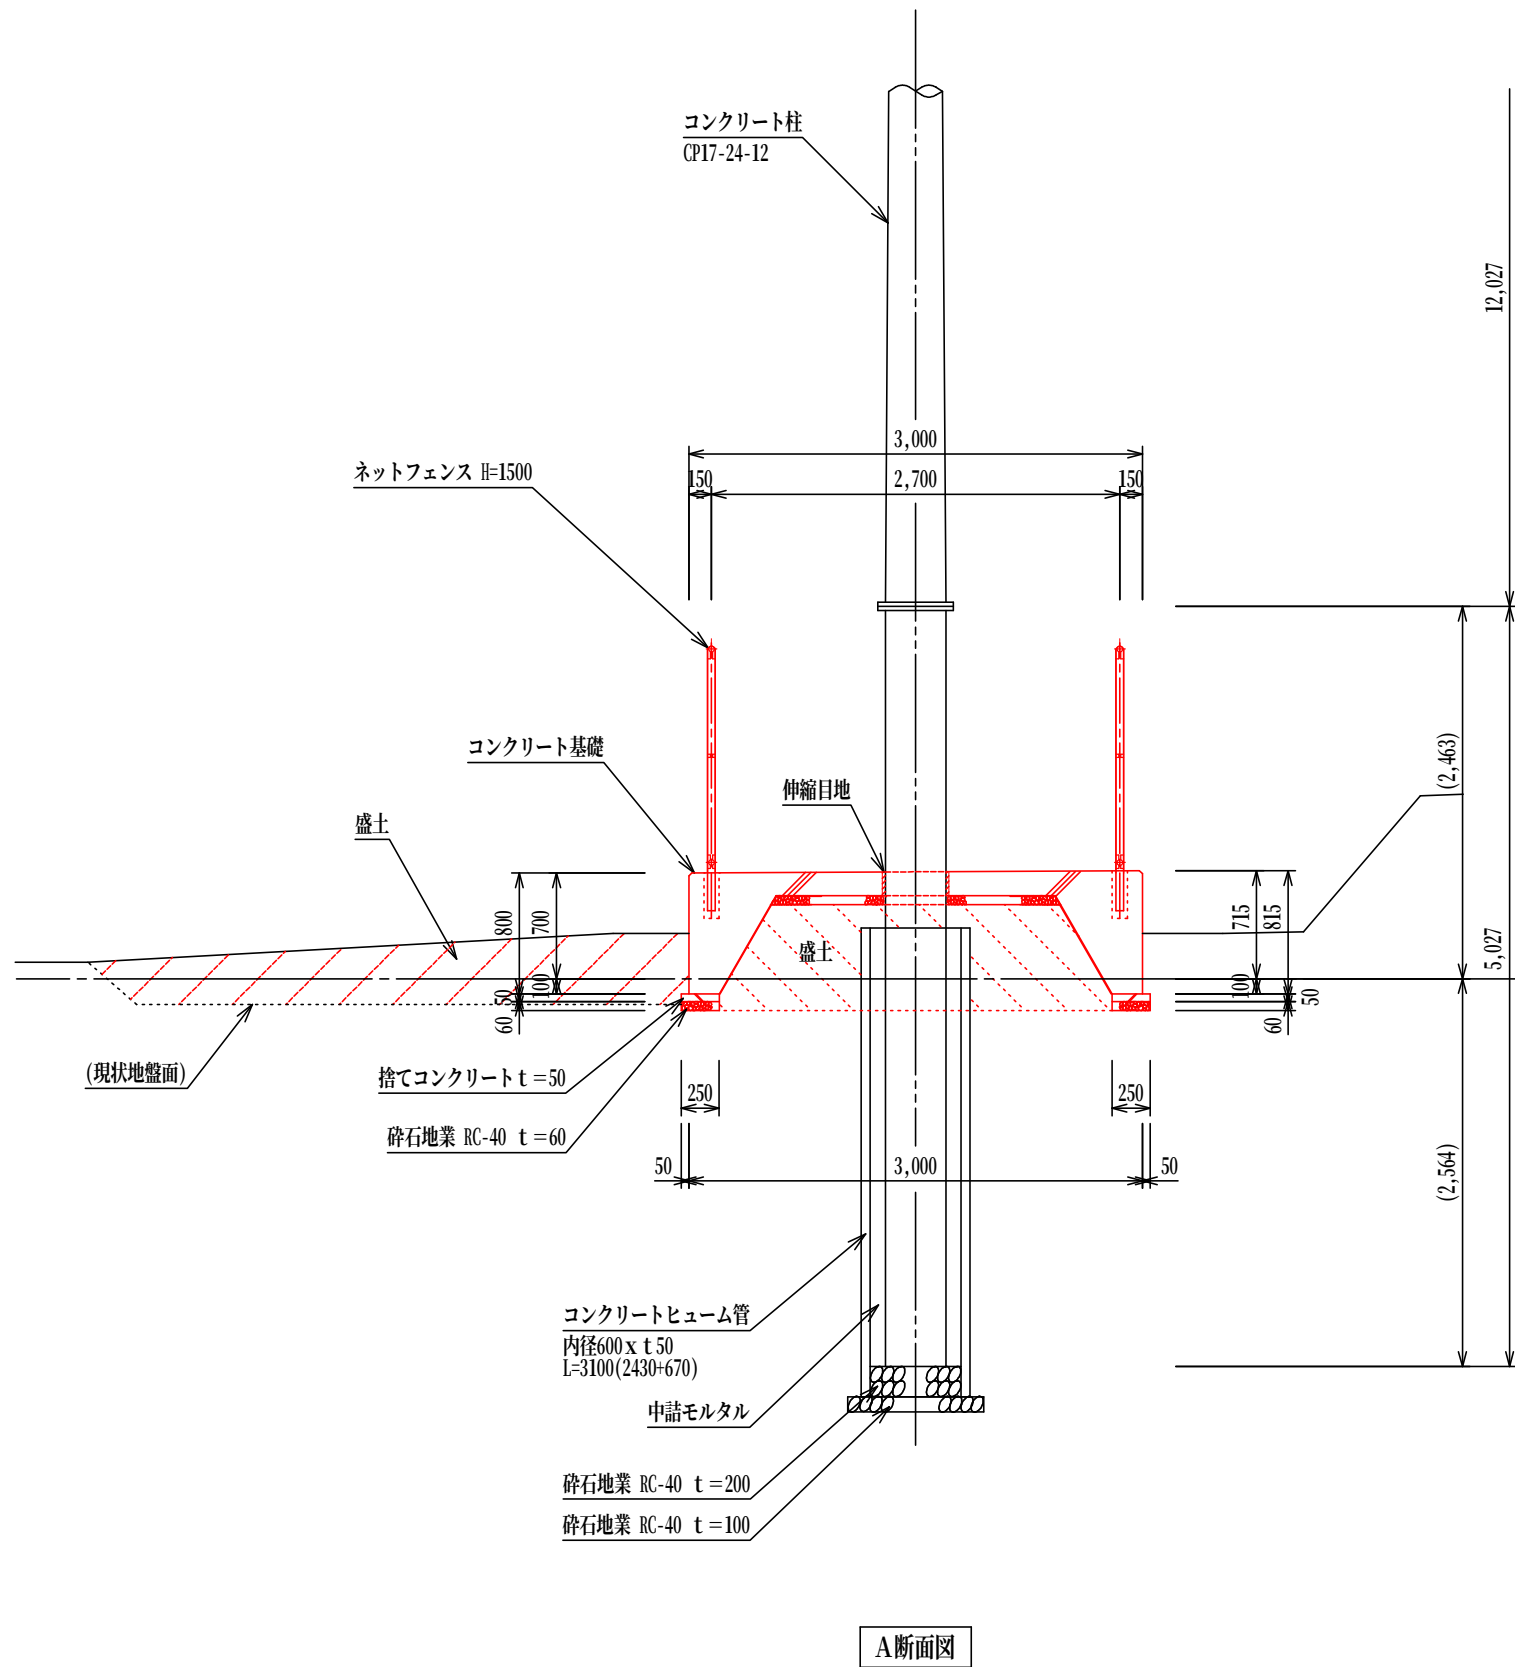


※ 設計基準高さSGL=KBM-1230とする。
※ 赤線：復旧基礎を示す。
※ < >：別途工事を示す。
※ ()：既設構築物等を示す。
※ []：内容説明を示す。


	設計年月 令和8年7月	設計担当者	工事名 携帯電話等エリア整備事業 西二又局復旧工事 (ドコモ輪島西二又)	図面名 既設柱基礎復旧断面図	縮尺 1/50	図面番号 09
--	----------------	-------	--	-------------------	------------	------------

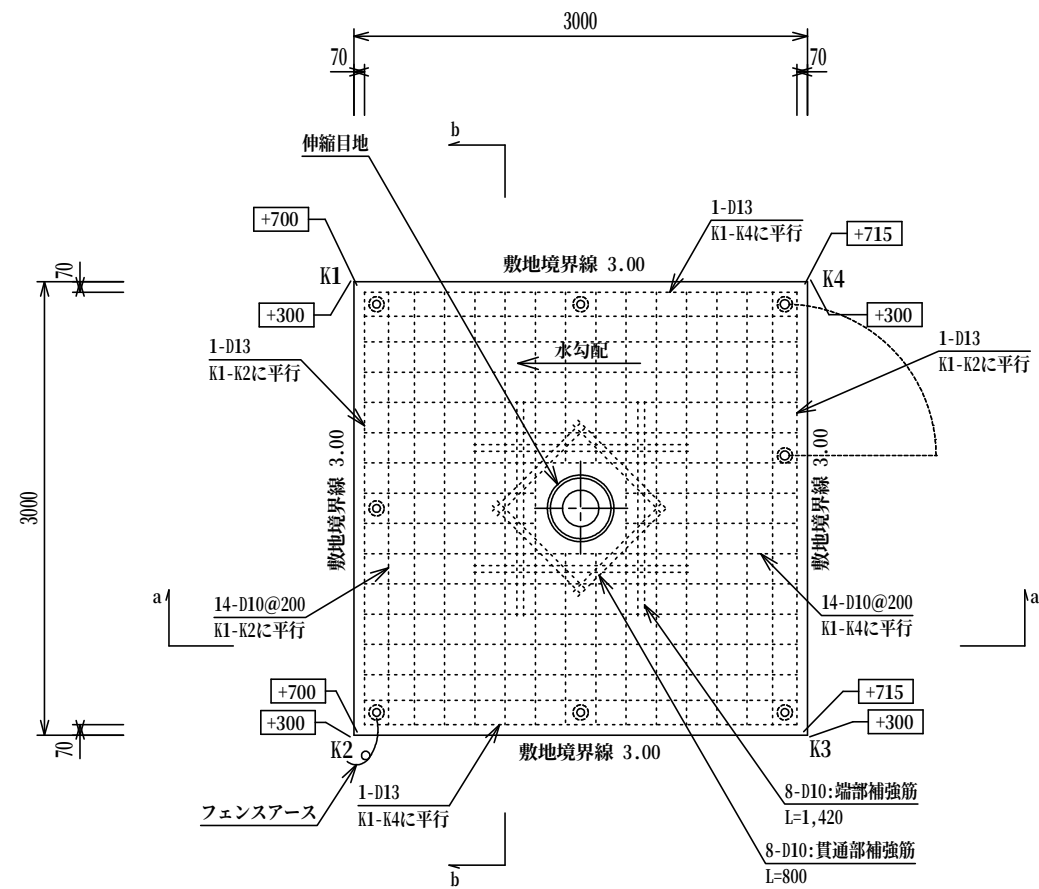

平面図 1/50

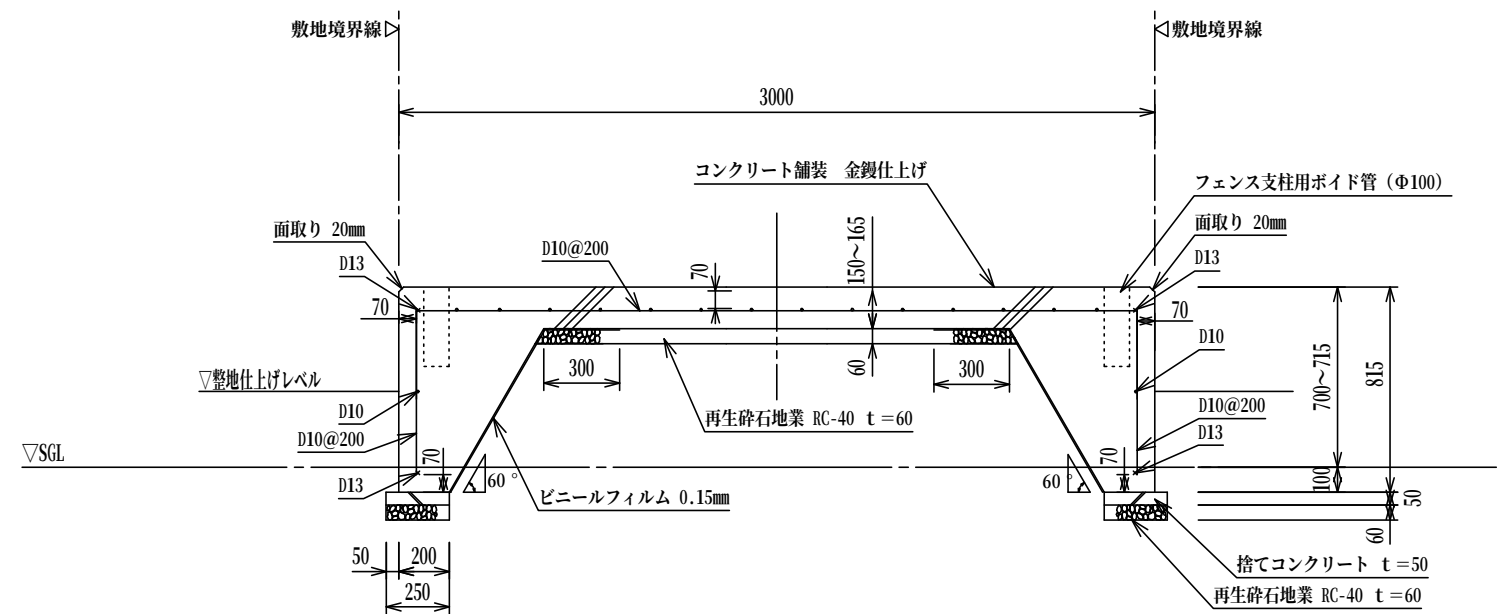


b断面詳細図 1/30

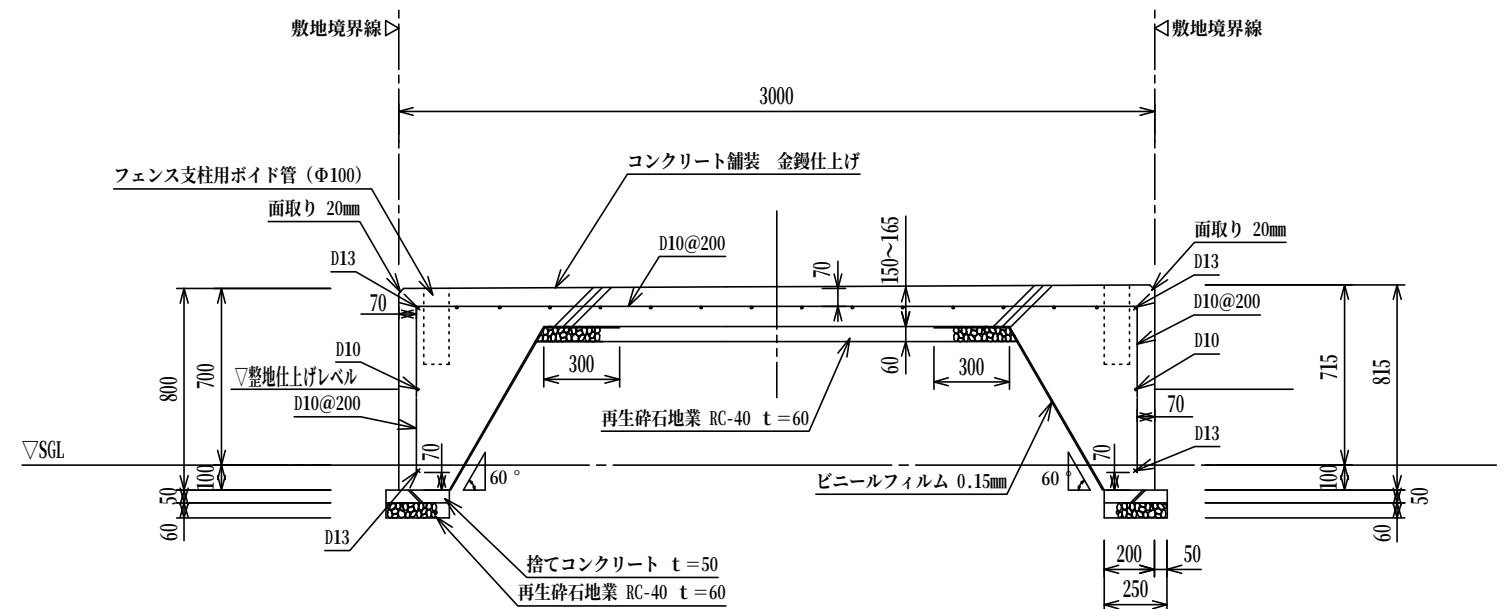


a断面詳細図 1/30

※ 設計基準高さSGL=KBM-1230とする。
 ※ 基地局仕上げレベル及び周囲整地仕上げレベルを、SGL対比 $\boxed{\pm^{***}}$ で表す。
 ※ K1～K4は全て直角とする。


	設計年月 令和8年7月	設計担当者	工事名 携帯電話等エリア整備事業 西二又局復旧工事 (ドコモ輪島西二又)	図面名 既設柱基礎復旧詳細図 1	縮尺 1/30、1/50	図面番号 1 0
--	----------------	-------	--	---------------------	-----------------	-------------

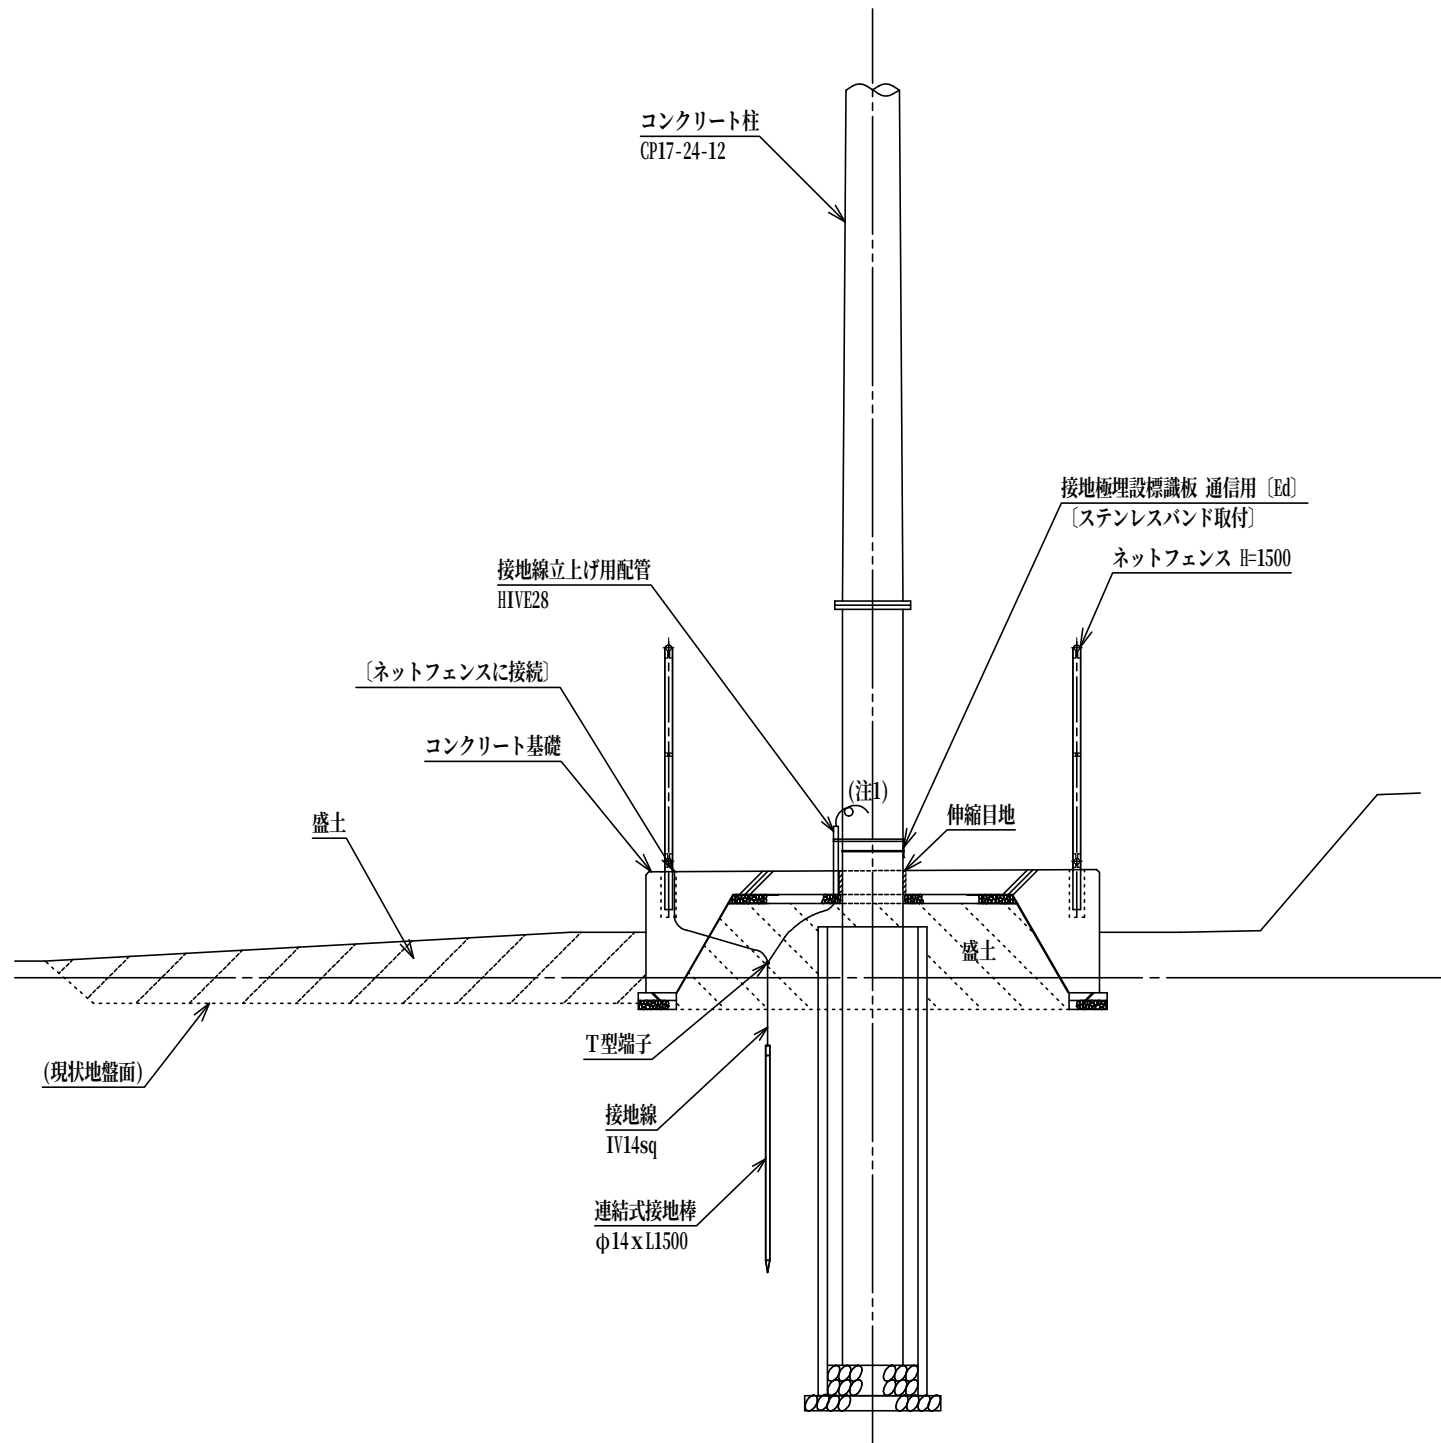

接地設備図(断面) 1/50

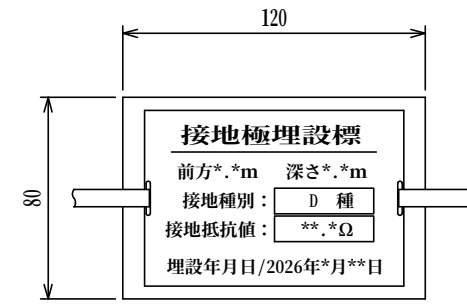

接地極埋設標 詳細図(1/3)

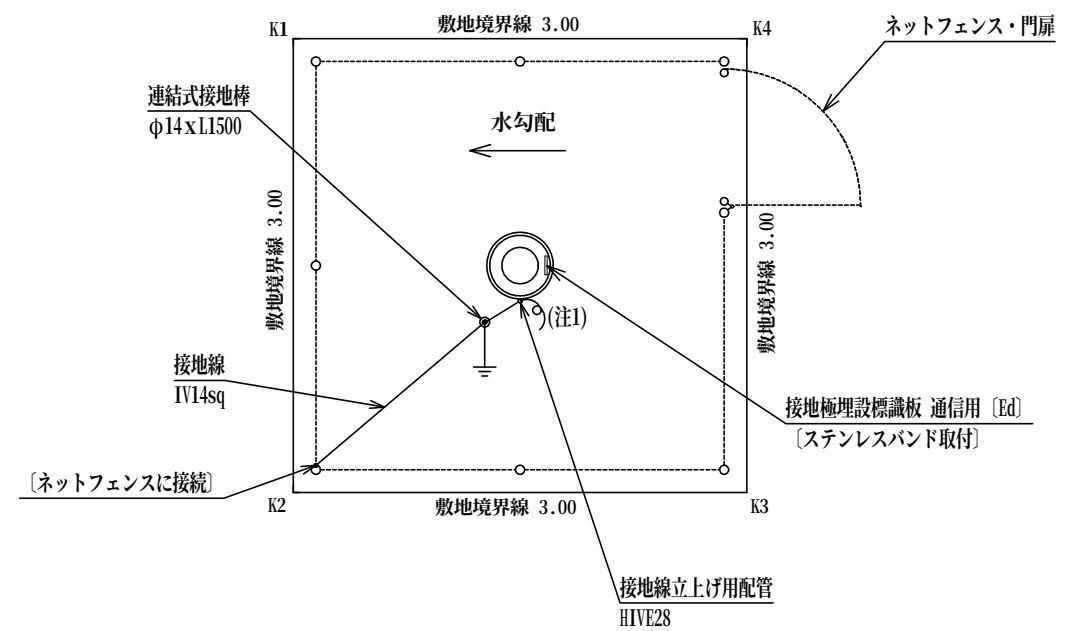


接地設備図(平面) 1/50

注1：立上げ用配管から2m出し、巻き溜めしておくこと
注2：接地抵抗値が100Ω以下であることを確認すること。
100Ωを超える場合は、100Ω以下に低減する方法を監理者と協議すること。

※＜ ＞：別途工事を示す。
※〔 〕：内容説明を示す。

	設計年月 令和8年7月	設計担当者	工事名 携帯電話等エリア整備事業 西二又局復旧工事 (ドコモ輪島西二又)	図面名 既設柱基礎復旧接地図	縮尺 1/3、1/50	図面番号 1 2
--	----------------	-------	--	-------------------	----------------	-------------

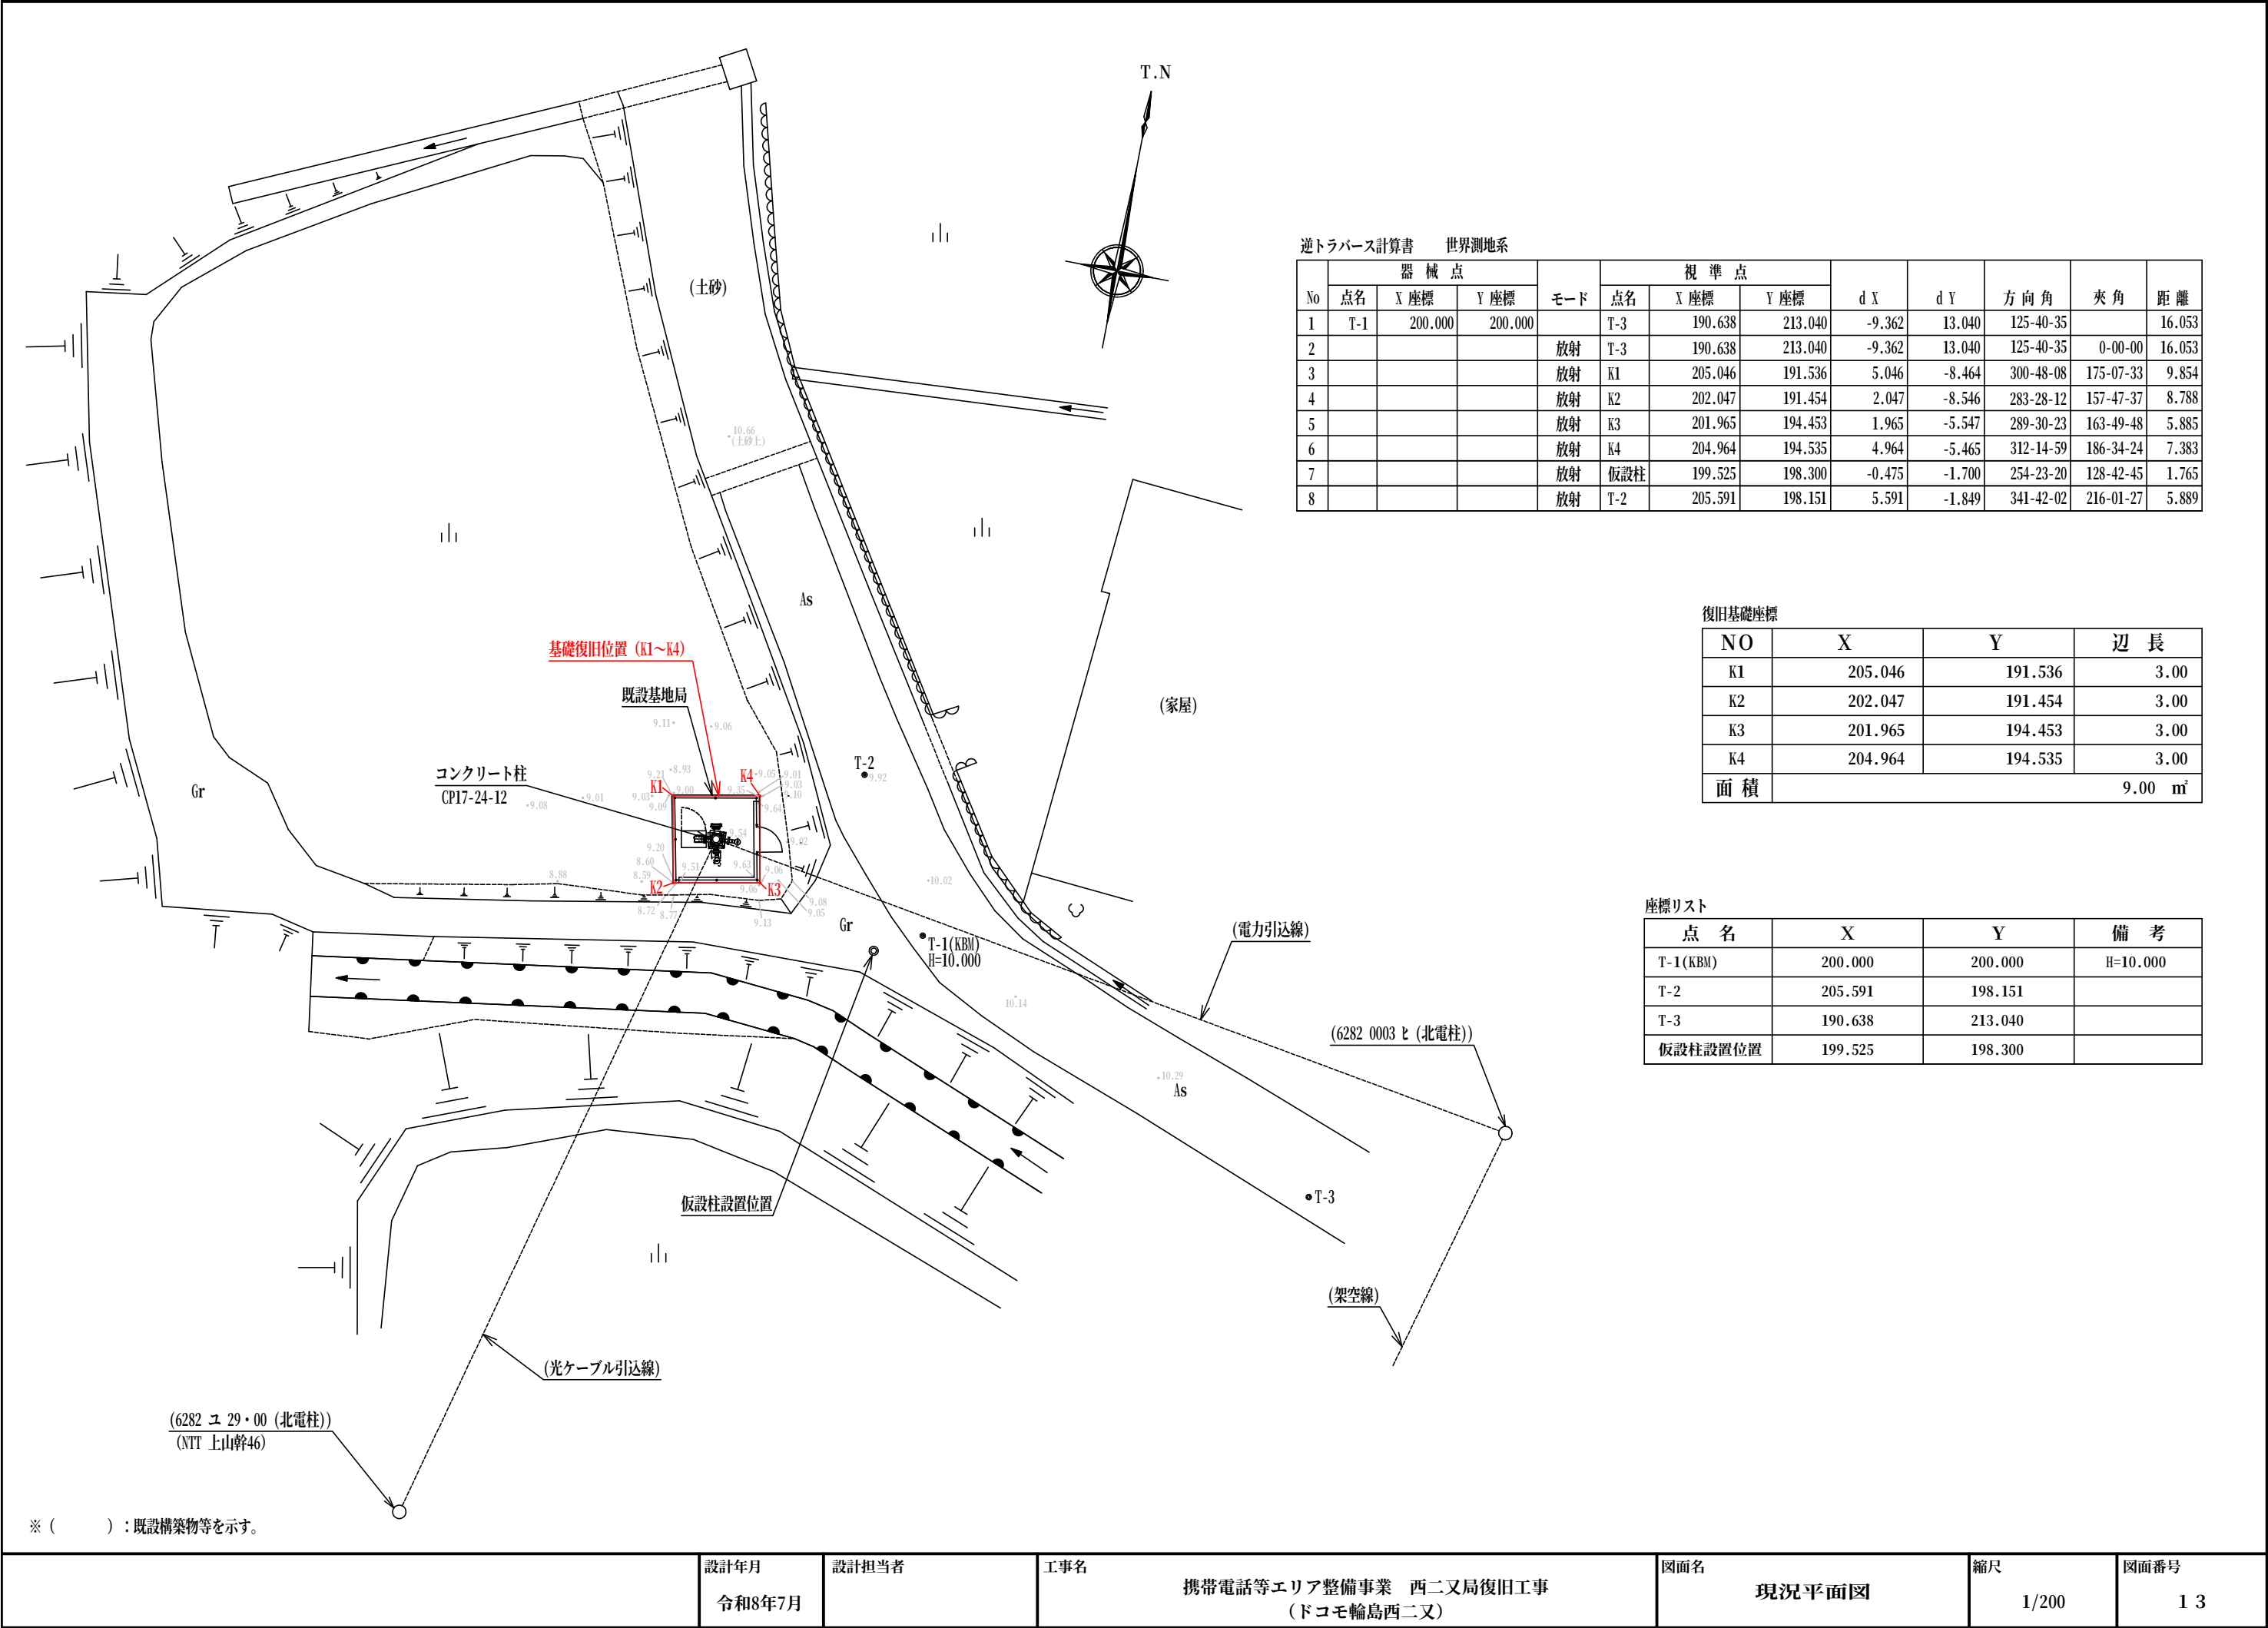

逆トラバース計算書 世界測地系

No	器 械 点			モード	視 準 点			d X	d Y	方 向 角	夾 角	距 離
	点名	X 座標	Y 座標		点名	X 座標	Y 座標					
1	T-1	200.000	200.000		T-3	190.638	213.040	-9.362	13.040	125-40-35		16.053
2				放射	T-3	190.638	213.040	-9.362	13.040	125-40-35	0-00-00	16.053
3				放射	K1	205.046	191.536	5.046	-8.464	300-48-08	175-07-33	9.854
4				放射	K2	202.047	191.454	2.047	-8.546	283-28-12	157-47-37	8.788
5				放射	K3	201.965	194.453	1.965	-5.547	289-30-23	163-49-48	5.885
6				放射	K4	204.964	194.535	4.964	-5.465	312-14-59	186-34-24	7.383
7				放射	仮設柱	199.525	198.300	-0.475	-1.700	254-23-20	128-42-45	1.765
8				放射	T-2	205.591	198.151	5.591	-1.849	341-42-02	216-01-27	5.889

復旧基礎座標

NO	X	Y	辺 長
K1	205.046	191.536	3.00
K2	202.047	191.454	3.00
K3	201.965	194.453	3.00
K4	204.964	194.535	3.00
面 積	9.00 m ²		

座標リスト

点 名	X	Y	備 考
T-1(KBM)	200.000	200.000	H=10.000
T-2	205.591	198.151	
T-3	190.638	213.040	
仮設柱設置位置	199.525	198.300	

※ (): 既設構築物等を示す。

	設計年月 令和8年7月	設計担当者	工事名 携帯電話等エリア整備事業 西二又局復旧工事 (ドコモ輪島西二又)	図面名 現況平面図	縮尺 1/200	図面番号 1 3
--	----------------	-------	--	--------------	-------------	-------------