

平面図

S=1:100



クラック

L=1.0m

L=3.0m

L=3.0m

L=6.0m

L=4.0m

L=4.0m

No. 4

No. 3

No. 2

No. 1

No. 0

EP

BP

解体済

令和8年度	
事業名	市単荒地復旧事業
工事名	市単荒地復旧工事 町野町徳成谷内
箇所	輪島市 町野町徳成谷内 地内
図名	平面図
縮尺	1:100 (A1)
図番	3 枚の内 1


縦断図

S=1 : 50

EP
(L=1.00m)


No. 1
(L=4.0m)

治山土工
掘削工（機械 硬質土） 4.3

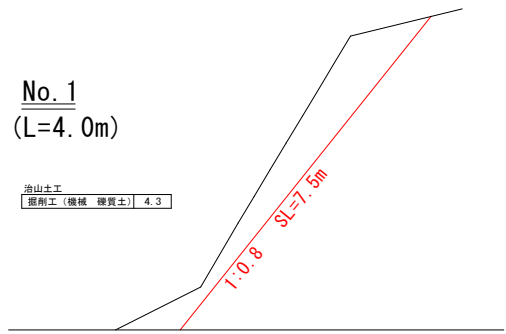


No. 3
(L=3.0m)

治山土工
掘削工（機械 硬質土） 7.7

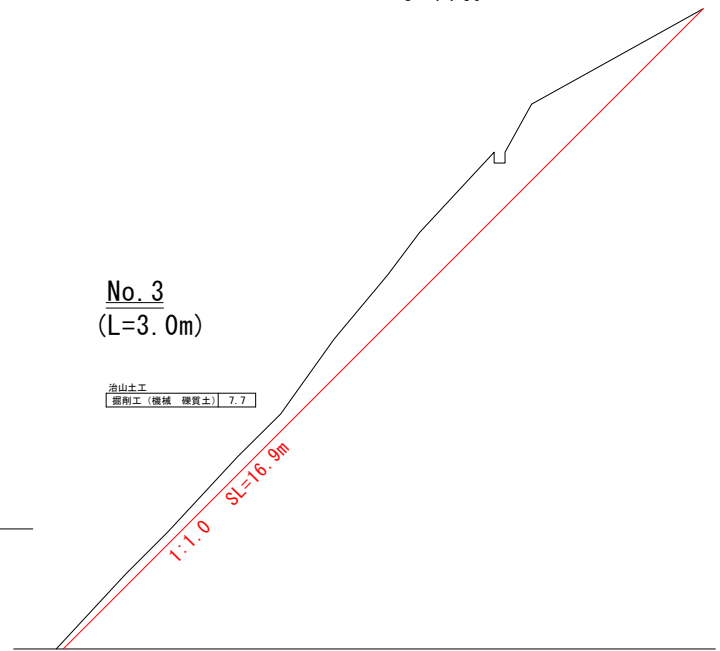


No. 4
(L=3.0m)

治山土工
掘削工（機械 硬質土） 10.5

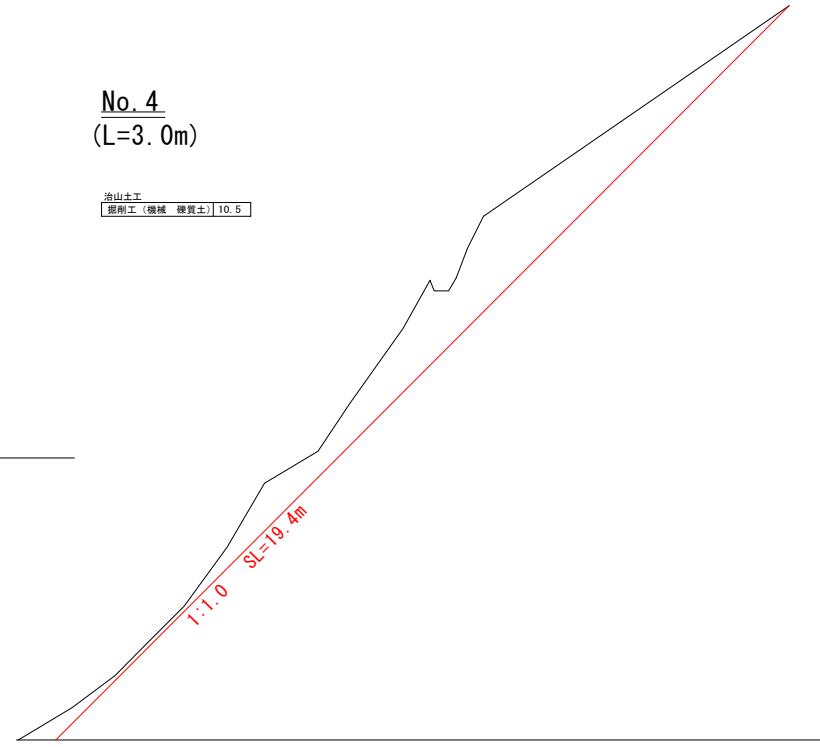


No. 0
(L=4.0m)

治山土工
掘削工（機械 硬質土） 5.9

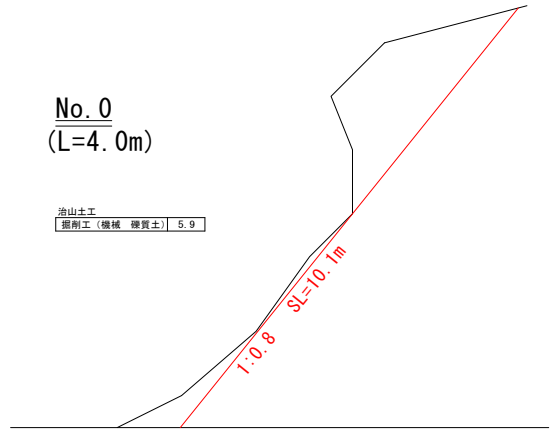

No. 2
(L=6.0m)

治山土工
掘削工（機械 硬質土） 6.9

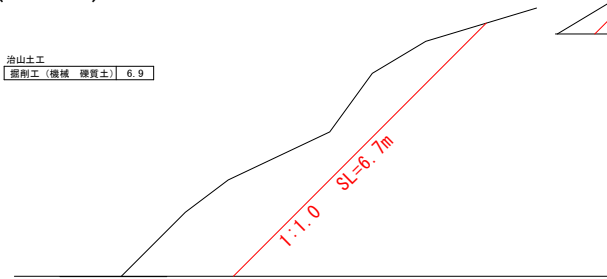

BP
(L=0.00m)

令和8年度	
事業名	市単荒地復旧事業
工事名	市単荒地復旧工事 町野町徳成谷内
箇所	輪島市 町野町徳成谷内 地内
図名	縦断図
縮尺	1:50
図番	3 枚の内 2

仮設図

S=1:100



クラック

仮設道路工 W=3.0m L=30.0m

敷鉄板設置撤去 (t22×B1524×L3048)

N=20枚 A=90.0m²

L=1.0m L=3.0m L=3.0m

L=6.0m

L=4.0m

L=4.0m

No.4

No.3

No.2

No.1

No.0

EP

BP

解体済

令和8年度	
事業名	市単荒地復旧事業
工事名	市単荒地復旧工事 町野町徳成谷内
箇所	輪島市 町野町徳成谷内 地内
図名	平面図
縮尺	1:100 (A1)
図番	3 枚の内 3