



平面図

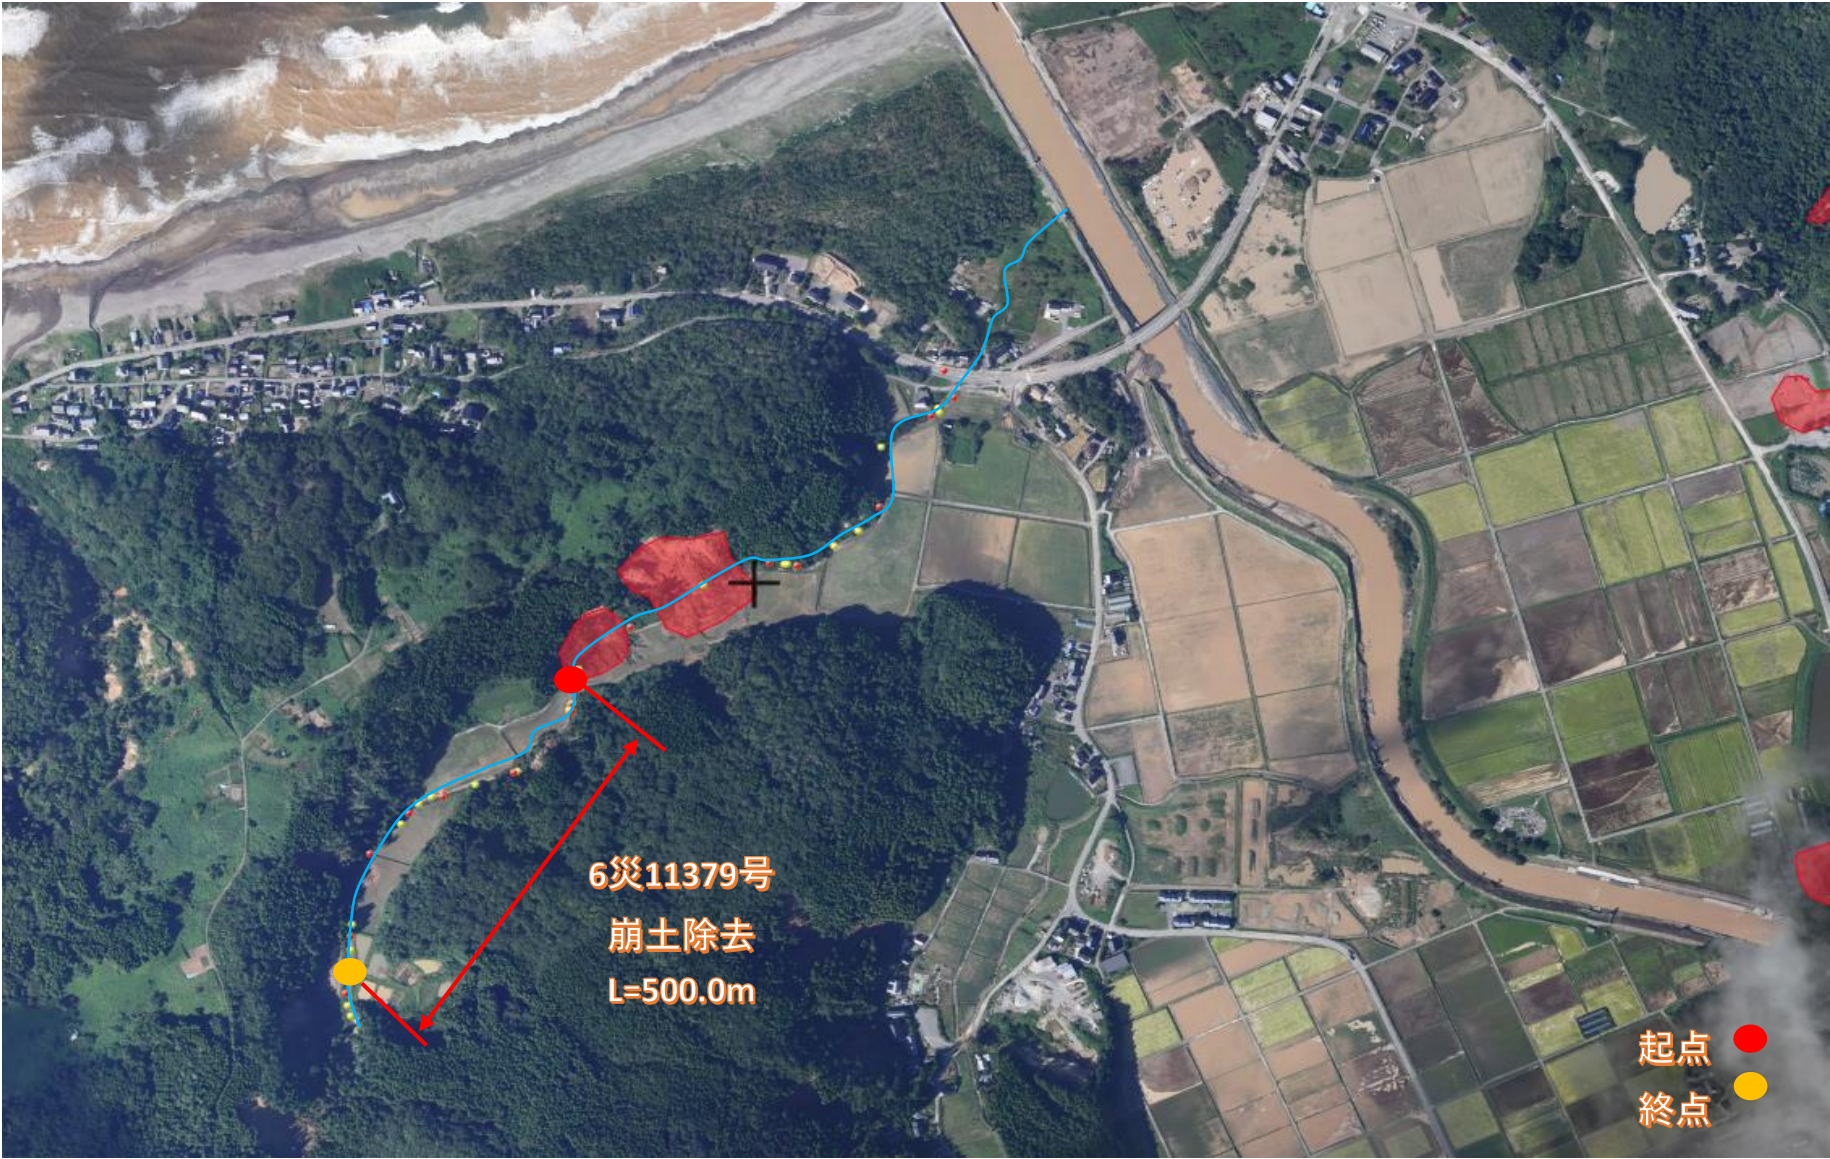

標準断面図

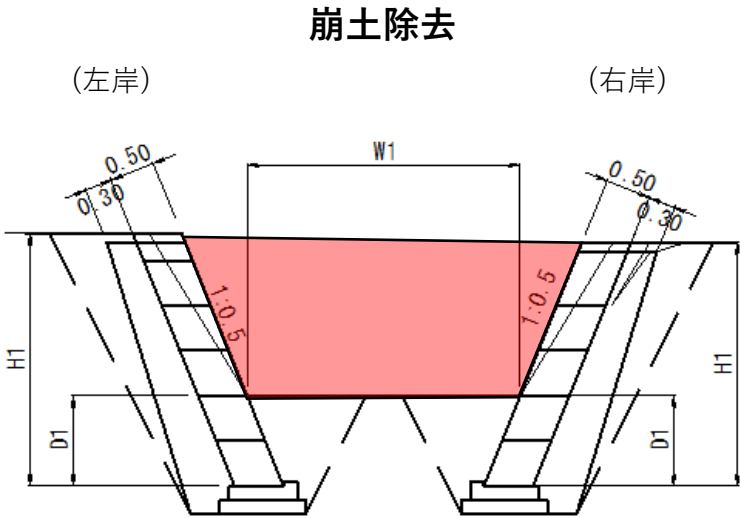

	設計寸法						数量計算			
	復旧延長	ブロック高さ	法面勾配	川幅	ブロック根入れ	切土面積	復旧延長	堆積土砂量	流木除去工	
	L(m)	H1(m)	n	W1(m)	D1(m)	A4(m ²)	L(m)	V4(m3)	V5(m3)	W'(t)
崩土除去	500.0	2.10	-	2.00	1.00	2.8	500.0	740.0	140.3	77.1
						合計	500.0	740.0	140.3	77.1

数量計算式

堆積土砂量(崩土除去)	$A4=(W1 \times 2+(H1-D1))/2 \times (H1-D1)$ $V4=A4 \times L \times 0.7 \times 0.9/1.2$
流木除去工(崩土除去)	$V5=A4 \times L \times 0.1$

※流木は河道断面の1割を見込む

※0.55は流木の重量換算係数

工事用道路工(敷鉄板、W=3.0m) L= 500.0 = 500.0 m
仮設材運搬(敷鉄板) W= 3.048 × 500.0 × 0.022 × 7.85 = 263.2 t

令和8年度6災		第11379号	
工事名	河川災害復旧工事		
河川名	普通河川 馬場川		
箇所	輪島市 町野町 大川 地内		
図名	図示		
縮尺	図示		
図面番号	1／1		
輪島市			