


10美谷川 2 工区


平面図

A1 : S=1/250 A3:S=1/500

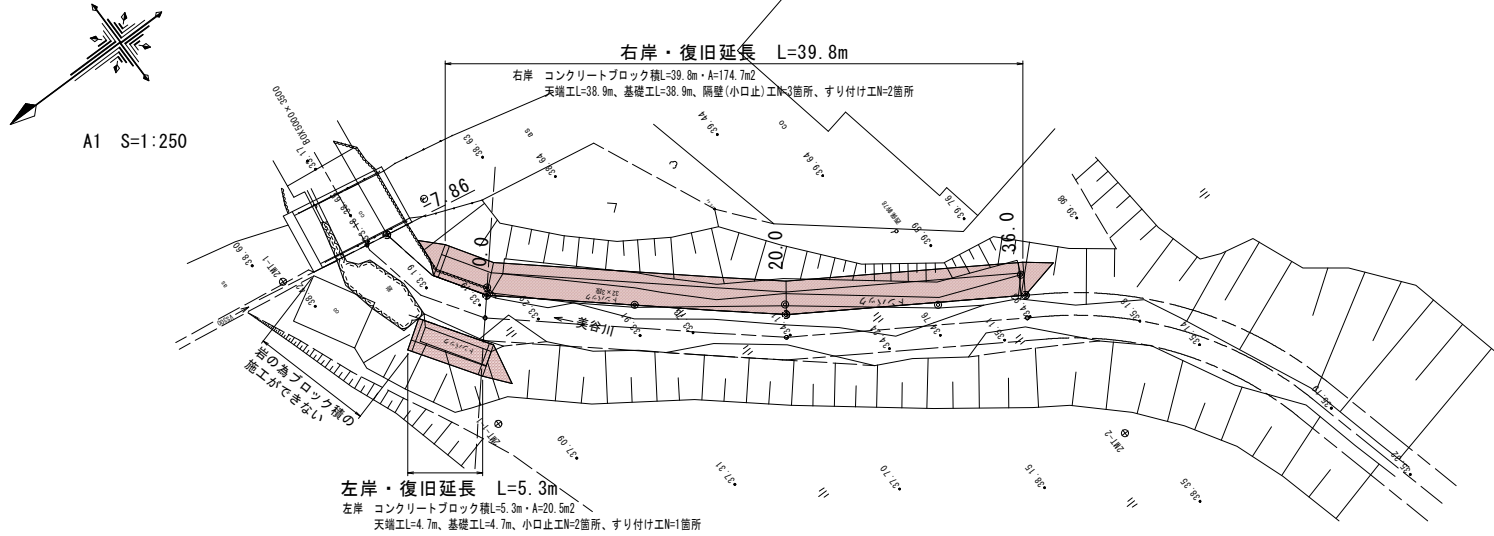

縦断図


A1 : SV=1/100 SH=1/250
A3 : SV=1/200 SH=1/500

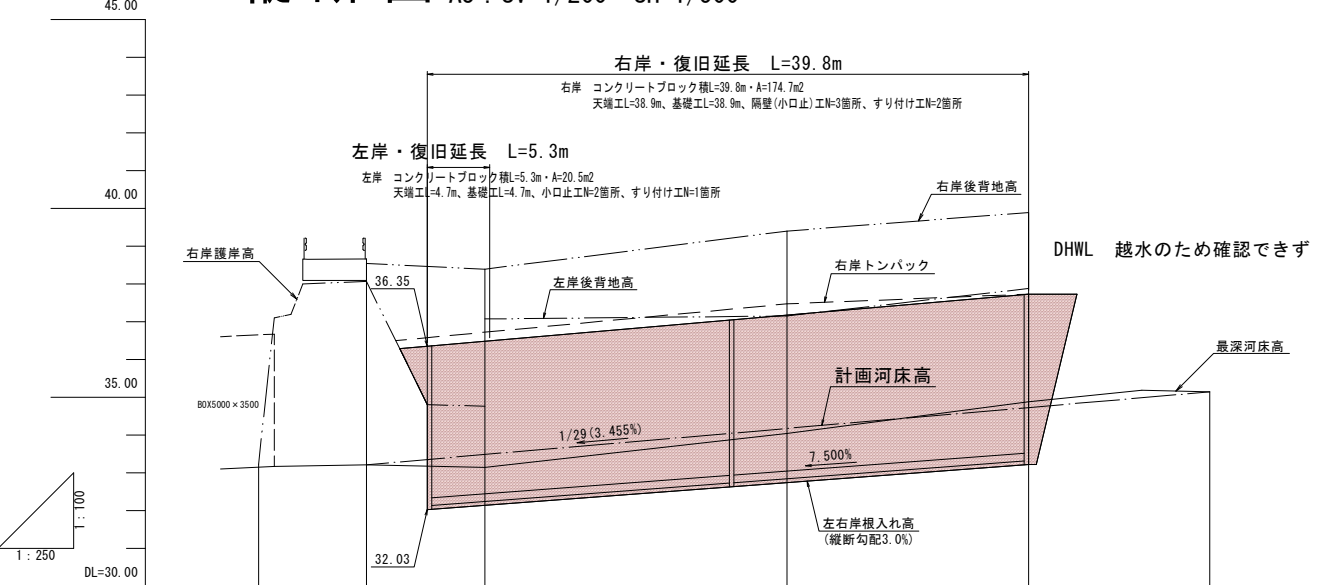

計	河床勾配	1/29 (i=3.455%) L=43.86m			
	根入高	33.21	32.14	32.74	33.22
画	河床高	33.21	33.48	34.17	34.73
	右岸高		36.48	37.17	37.73
現	左岸高		36.48		
	右後背地高		38.39	39.40	39.89
況	右岸高	33.22	38.07	34.76	
	最深河床高	33.15	33.21	33.14	34.88
測	地盤高	33.36	33.39	34.43	35.15
	追加距離	-15.00	-7.86	0.00	20.00
単	距離	-7.14	-7.86	0.00	20.00
	点	-15.0	2N0-7.86	2N00.0	2N020.0

横断図

A1 : S=1/100 A3:S=1/200

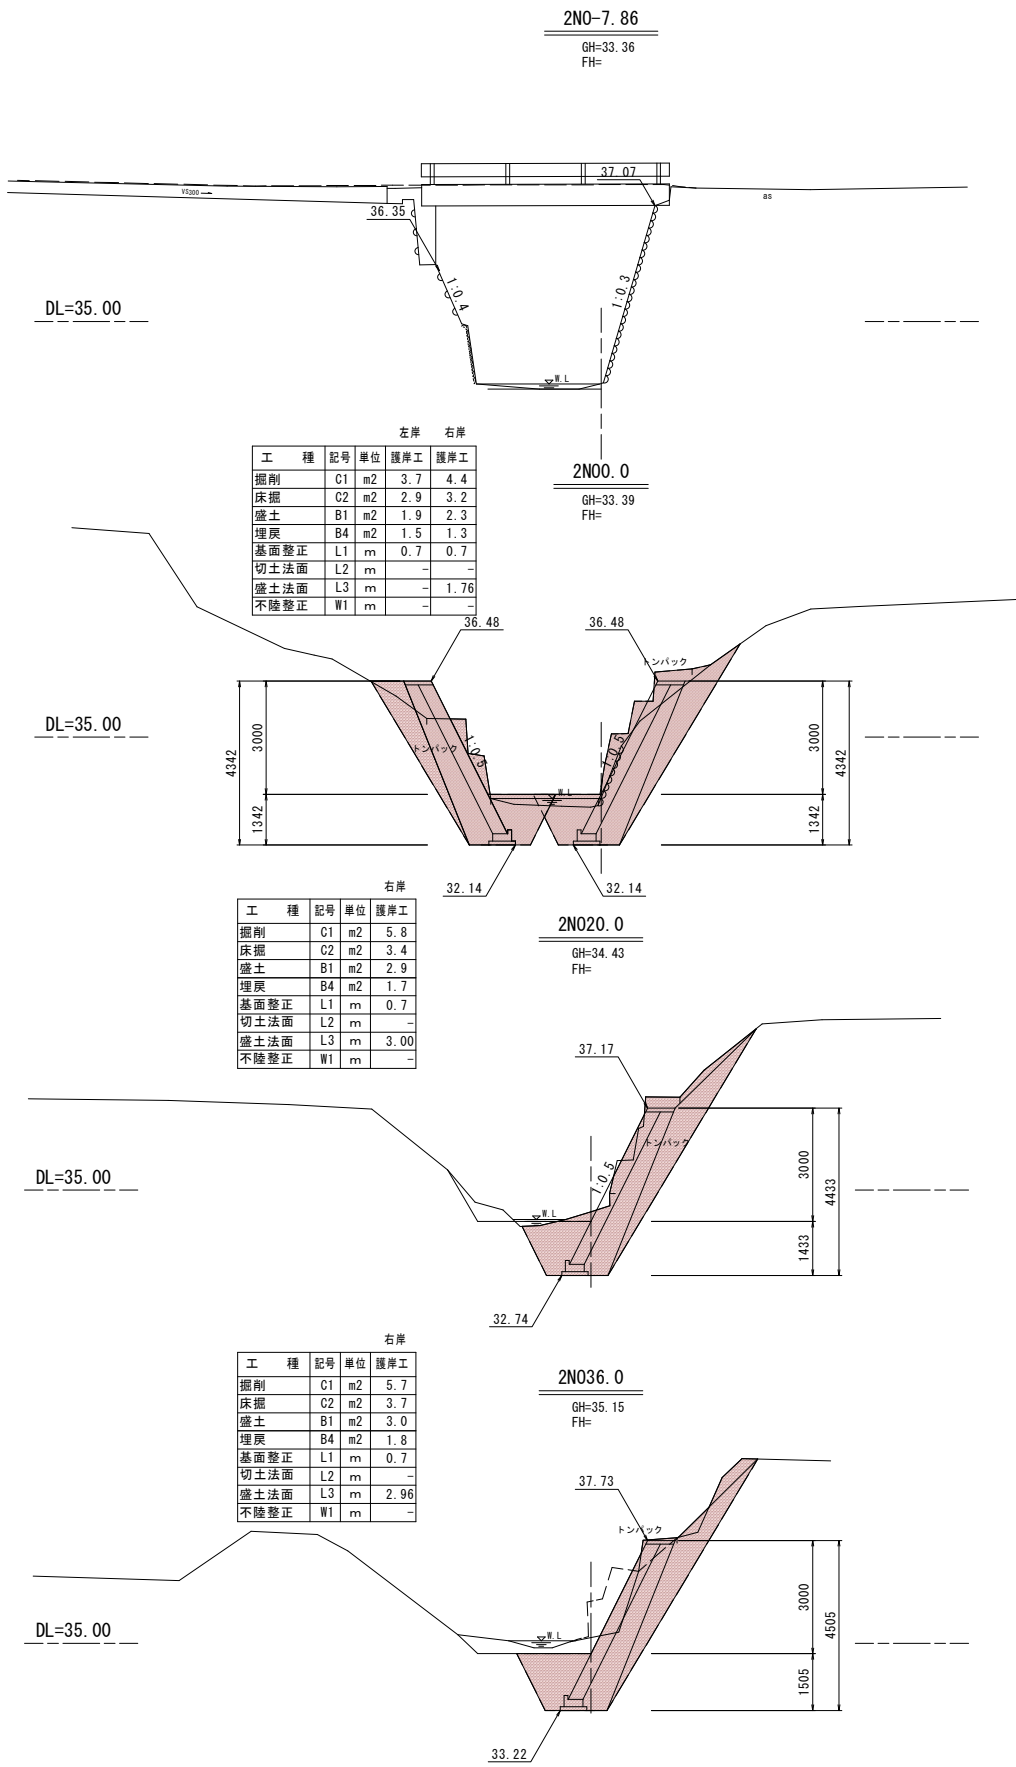


令和8年度	
工事名	6災 第11310号 災害復旧工事
河川名	普通河川 美谷川
箇所	輪島市 美谷町 地内
図名	平面図・縦断図・横断図
縮尺	S = 図示
図番	1 / 15 枚の内
輪島市	

構 造 図 1 (右 岸)

右岸展開図

A1 : 1/100 A3 : 1/200

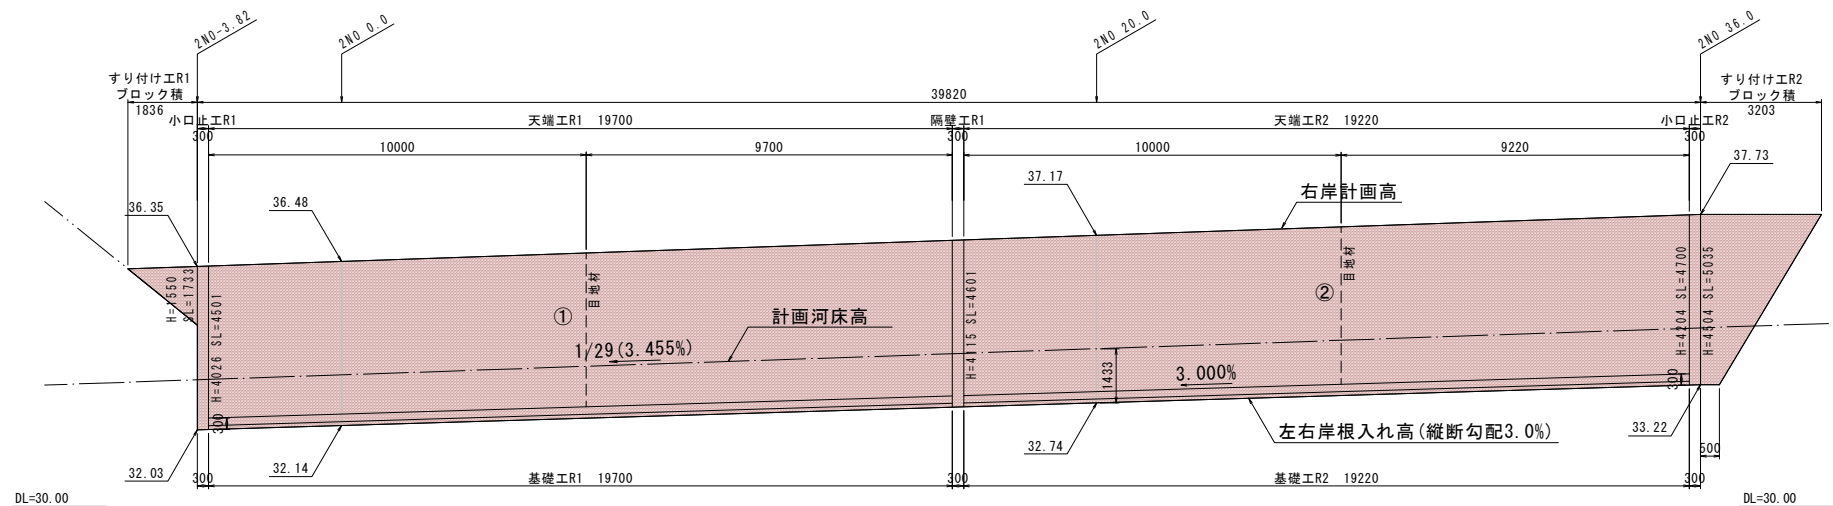

すり付け工R1

ブロック積
A=1.84×1.73/2=1.59m²
鋼込コンクリート (18-8-25BB)
V=1.59×0.22=0.35m³
裏込め材 (RC40-0)
V=1.59×0.30=0.48m³
天端工
L=1.84m

すり付け工R2


ブロック積
A=(3.20+0.50)/2×5.04=9.32m²
鋼込コンクリート (18-8-25BB)
V=9.33×0.22=2.05m³
裏込め材 (RC40-0)
V=9.33×0.30=2.80m³
天端工
L=3.20m

大型積ブロック 数量表																				
ブロック擁壁	点間距離			擁壁高			大型積ブロック (縁積)				鋼込コンクリート		裏込砕石							
	天	底	平均距離	H	平均高 (H)	平均SL (SL)	前面勾配	背面勾配	平均SL (SL2)	面積	鋼込量	体積	平均H	天厚さ	底厚さ	Ave. 厚さ	体積			
	(m)	(m)	(m)	(m)	(m)	(m)			(m)	(m ²)	(m ³ /m ²)	(m ³)	(m)	(m)	(m)	(m)	(m ³)			
	-	-	-	4.026	-	-	0.5	0.4	-	-	-	-	-	0.300	-	-	-	-		
①	19.700	19.700	19.700	4.115	4.071	4.551	0.5	0.4	4.439	87.448	0.197	17.227	4.271	0.300	0.727	0.514	43.247			
②	19.220	19.220	19.220	4.204	4.160	4.650	0.5	0.4	4.539	87.240	0.197	17.186	4.360	0.300	0.736	0.518	43.408			
					平均値	平均値			平均値											
合計	38.92	38.92	38.92		4.115	4.601			4.489	174.69		34.41					86.66			

大型積ブロックR標準断面図

A1 : 1/50 A3 : 1/100

(勾配1:0.5 控え 350) ※平均値で作成

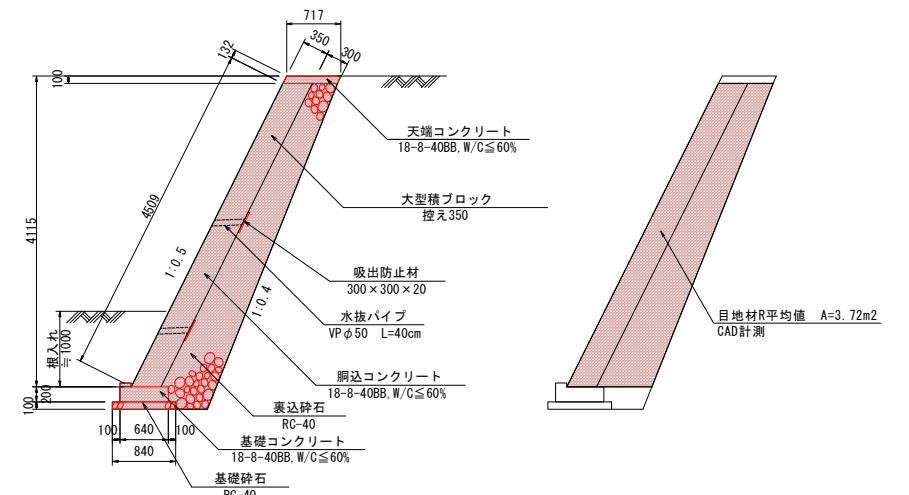

大型積ブロックR 数量表


種 別	細 別	単 位	数 量	算 式
大型積ブロック (縁積)	控え35cm	m ²	174.69	
鋼込コンクリート	18-8-40BB	m ³	34.41	
裏込砕石	RC-40	m ³	86.66	
目地材	樹脂発泡体 t=10mm	m ²	7.44	3.72m ² ×2箇所
基礎工		m	38.92	
天端工	18-8-40BB	m	38.92	

※目地材 (樹脂発泡体 t=10mm) は10m当り1箇所設置

※水抜きパイプφ50は、2m2当たり1箇所設置

小口止工R1


A1 : 1/50 A3 : 1/100

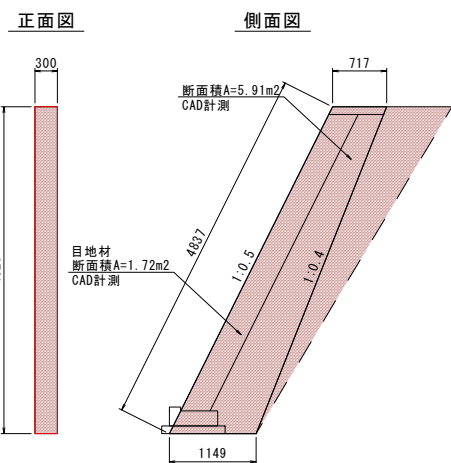

小口止工R1 数量表			1箇所当り		
名 称	規 格	算 式	数 量	単位	
コンクリート	21-8-40BB	5.91×0.30=1.773	1.77	m ³	
コンクリート型枠		5.91×2+4.84×0.30=13.272	13.27	m ²	
目地材	瀝青質目地材 t=10mm	1.72×2=3.44	3.44	m ²	

小口止工R2


A1 : 1/50 A3 : 1/100

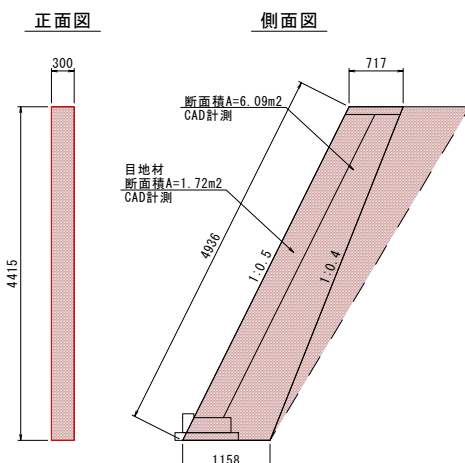

小口止工R2 数量表			1箇所当り		
名 称	規 格	算 式	数 量	単位	
コンクリート	21-8-40BB	6.09×0.30=1.827	1.83	m ³	
コンクリート型枠		6.09×2+4.936×0.30=13.661	13.66	m ²	
目地材	瀝青質目地材 t=10mm	1.72×2=3.44	3.44	m ²	

隔壁工R1

A1 : 1/50 A3 : 1/100

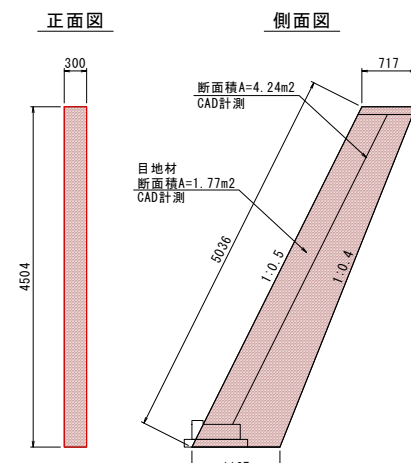


隔壁工R1 数量表			1箇所当り		
名 称	規 格	算 式	数 量	単位	
コンクリート	21-8-40BB	4.24×0.30=1.272	1.27	m ³	
コンクリート型枠		4.24×2+5.036×0.30=9.99	9.99	m ²	
目地材	瀝青質目地材 t=10mm	1.77×2=3.54	3.54	m ²	

令和8年度	
工 事 名	6災 第11310号 災害復旧工事
河 川 名	普通河川 美谷川
箇 所	輪島市 美谷町 地内
図 名	構造図 1
縮 尺	S = 図 示
図 番	2 / 15 枚の内
輪 島 市	

構 造 図 2 （ 左 岸 ）

左 岸 展 開 図

A1 : 1/100 A3 : 1/200

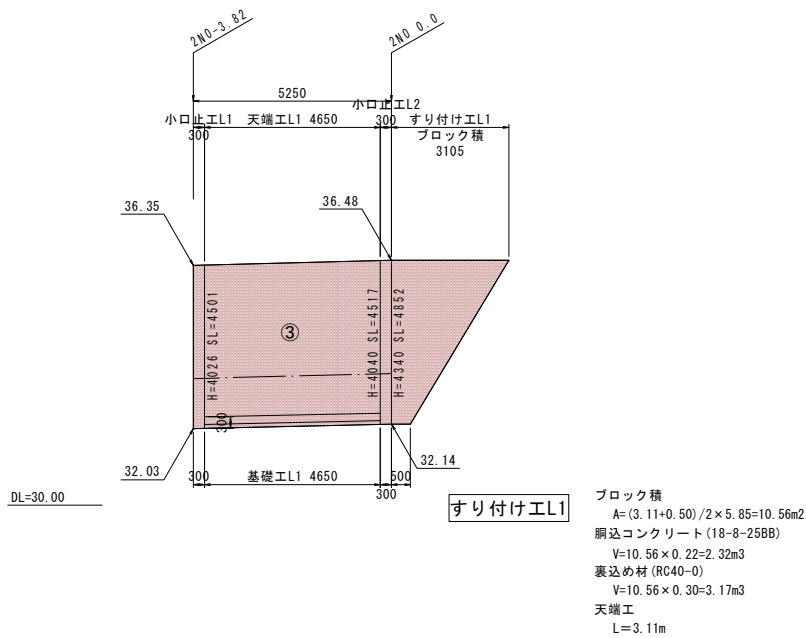


大型積ブロックL 数量表

ブロック擁壁	点間距離			擁壁高			大型積ブロック（練積）				網込コンクリート		裏込砕石				
	天	底	平均距離	H	平均高 (H)	平均SL (SL)	前面勾配	背面勾配	平均SL (SL2)	面積	網込量	体積	平均H	天厚さ	底厚さ	Ave. 厚さ	体積
	(m)	(m)			(m)				(m)	(m2)	(m3/m2)	(m3)		(m)			(m3)
③	4.650	4.650	4.650	4.026	4.033	4.509	0.5	0.4	4.397	20.446	0.197	4.028	4.233	0.300	0.723	0.512	10.078
合計	4.650	4.650	4.650		平均値 4.033	平均値 4.509			平均値 4.397	20.45		4.03					10.08


小口止工L1

A1 : 1/50 A3 : 1/100

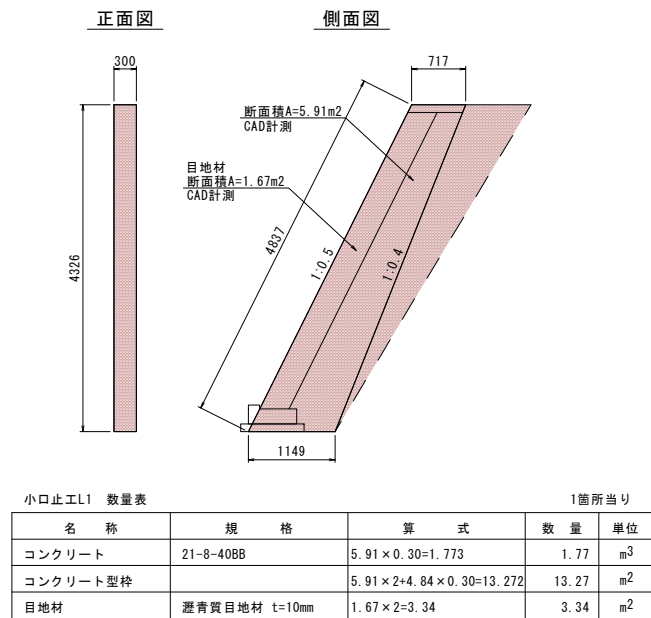

小口止工L2


A1 : 1/50 A3 : 1/100

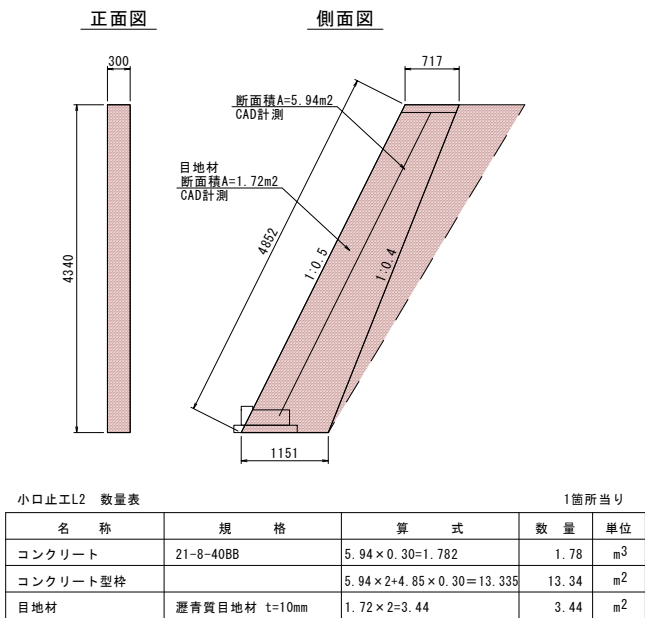

大型積ブロックL標準断面図

(勾配1:0.5 控え 350) ※平均値で作成

A1 : 1/50 A3 : 1/100

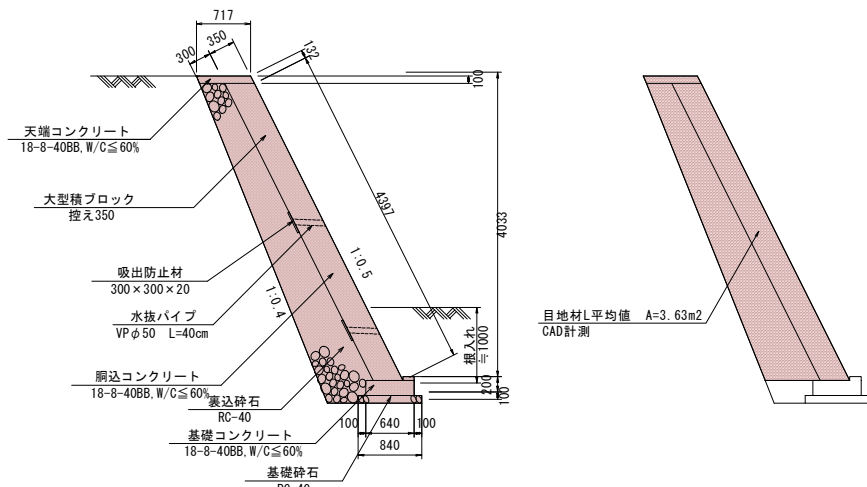

大型積ブロックL 数量表

種 別	細 別	単 位	数 量	算 式
大型積ブロック (練積)	控え35cm	m ²	20.45	
網込コンクリート	18-8-408B	m ³	4.03	
裏込砕石	RC-40	m ³	10.08	
目地材	樹脂発泡体 t=10mm	m ²	7.26	3.63m ² ×2箇所
基礎工		m	4.65	
天端工	18-8-408B	m	4.65	

※目地材 (樹脂発泡体 t=10mm) は10m当り1箇所設置

※水抜きパイプφ50は、2m²当たり1箇所設置


令和8年度	
工 事 名	6災 第11310号 災害復旧工事
河 川 名	普通河川 美谷川
箇 所	輪島市 美谷町 地内
図 名	構造図 2
縮 尺	S = 図 示
図 番	3 / 15 枚の内
輪 島 市	

構 造 図 3

天端工詳細図

S=1：20


控え 350

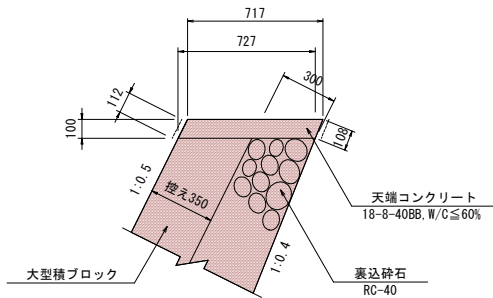

基礎工詳細図

S=1：20


控え 350

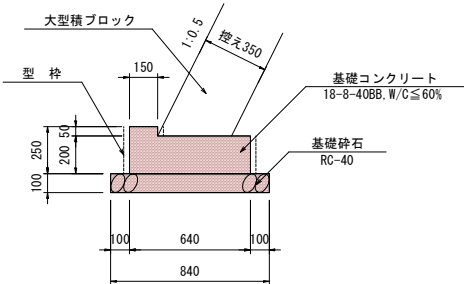

大型ブロック構造図

S=1：20

控え 350

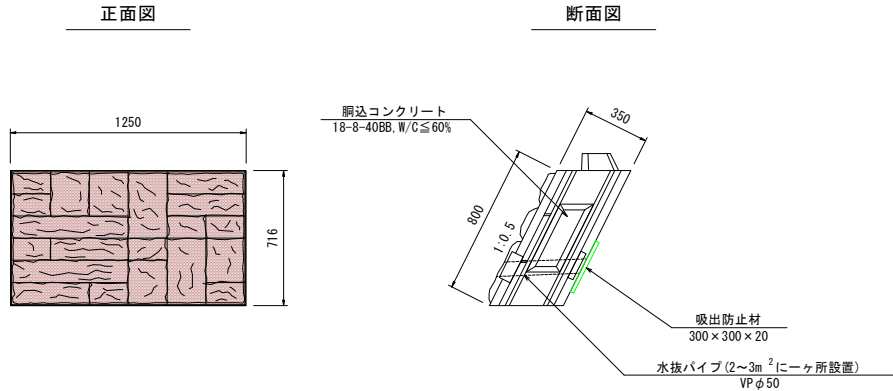

天端工 数量表 (控え350)

10.00m 当り

種 別	規 格	算 式	数 量	単位
天端コンクリート	18-8-40BB, W/C≦60%	(0.71+0.73) × 0.10/2 × 10.00	0.73	m ³
天端コンクリート型枠	無筋	(0.11+0.11) × 10.00	2.20	m ²
天端目地材	t=10	(0.71+0.73) × 0.10/2 × 2	0.15	m ²

※ 天端目地材は5m程度の間隔で設けるものとする。

基礎工 数量表 (控え350)

10.00m 当り

種 別	規 格	算 式	数 量	単位
基礎コンクリート	18-8-40BB, W/C≦60%	(0.20 × 0.64 + 0.05 × 0.15) × 10.00	1.36	m ³
基礎コンクリート型枠	無筋	(0.25 + 0.05 + 0.20) × 10.00	5.00	m ²
基礎砕石	RC-40	0.84 × 10.00	8.40	m ²

※ 隔壁工 (概ね20m間隔) の片側に目地を設けること。

大型ブロック積工数量表 (控え350)

10.00m 当り


種 別	規 格	算 式	数 量	単位
大型ブロック積	控え350		10.00	m ²
胴込コンクリート	18-8-40BB, W/C≦60%	0.197 × 10.00	1.97	m ³
水抜パイプ	VPφ50 控え350 L=0.42m	10.00/2.50 × 0.42 (2~3m ² に一ヶ所設置)	1.68	m
吸出防止材	300 × 300 × 20	10.00/2.50	4.00	枚

○ 胴込コンクリート
控え 350 : 0.197 m³/m²

令和8年度	
工 事 名	6災 第11310号 災害復旧工事
河 川 名	普通河川 美谷川
箇 所	輪島市 美谷町 地内
図 名	構造図 3
縮 尺	S = 図 示
図 番	4 / 15 枚の内
輪 島 市	

10美谷川 2 工区


仮設平面図 A1 : S=1/250 A3:S=1/500

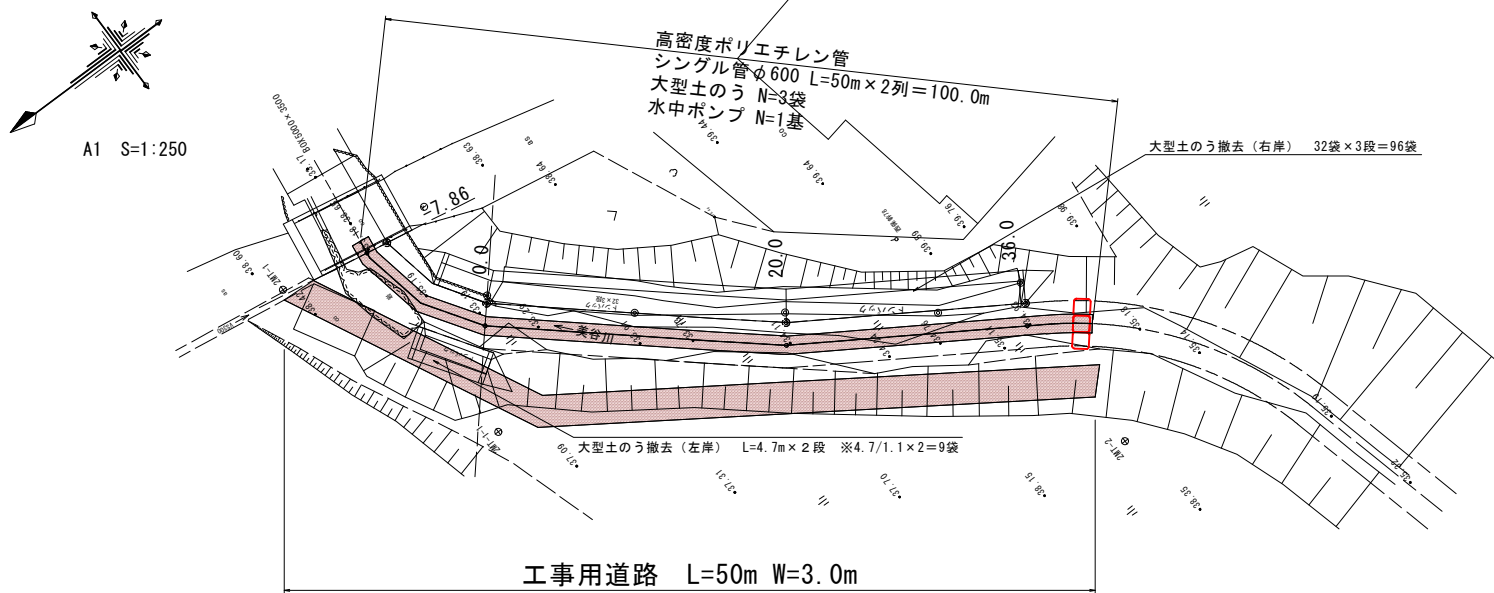

仮設道路（敷き鉄板）

A1 : 1/100 A3 : 1/200


L=50.0m

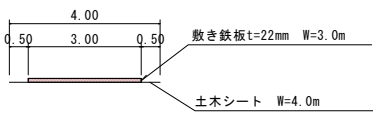

大型土のう
3工区より再設置 N=3個
撤去 9+96+3=108個

敷鉄板設置撤去
L=50m×3m=150m²


仮設横断図 A1 : S=1/100 A3:S=1/200

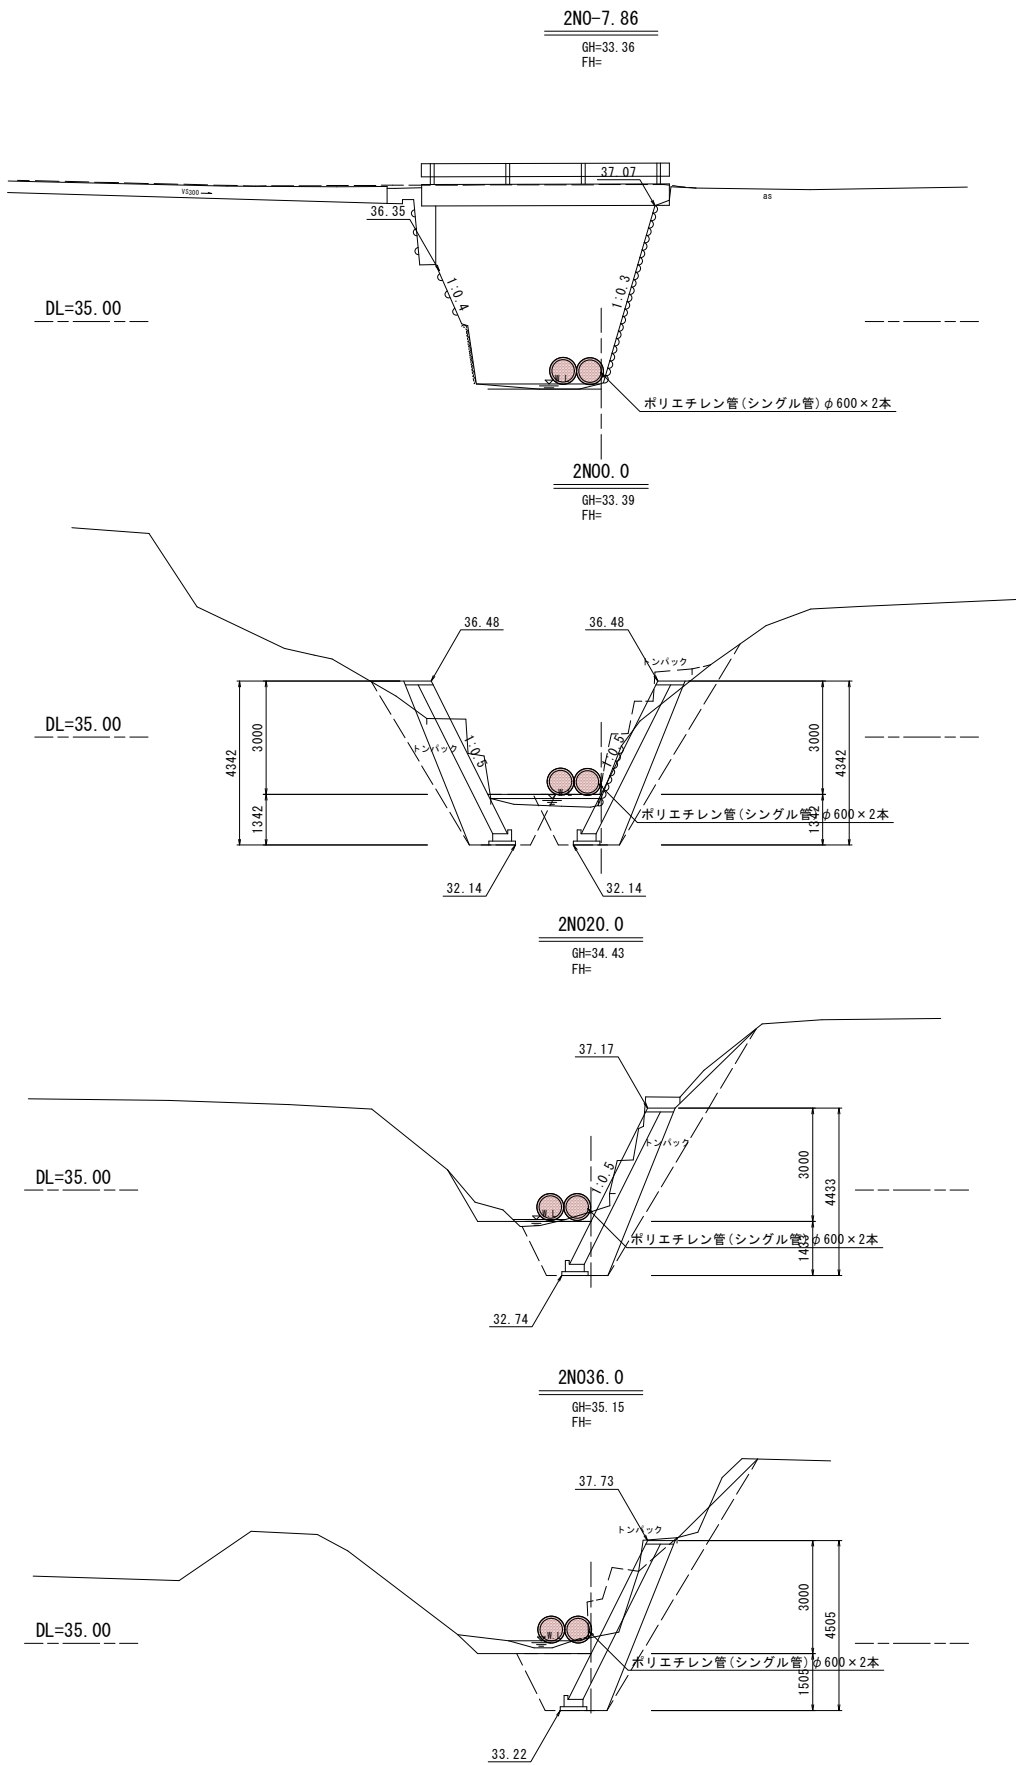


令和8年度	
工 事 名	6災 第11310号 災害復旧工事
河 川 名	普通河川 美谷川
箇 所	輪島市 美谷町 地内
図 名	仮設平面図・仮設横断図
縮 尺	S = 図 示
図 番	5 / 15 枚の内
輪 島 市	

10美谷川 3 工区

平 面 図

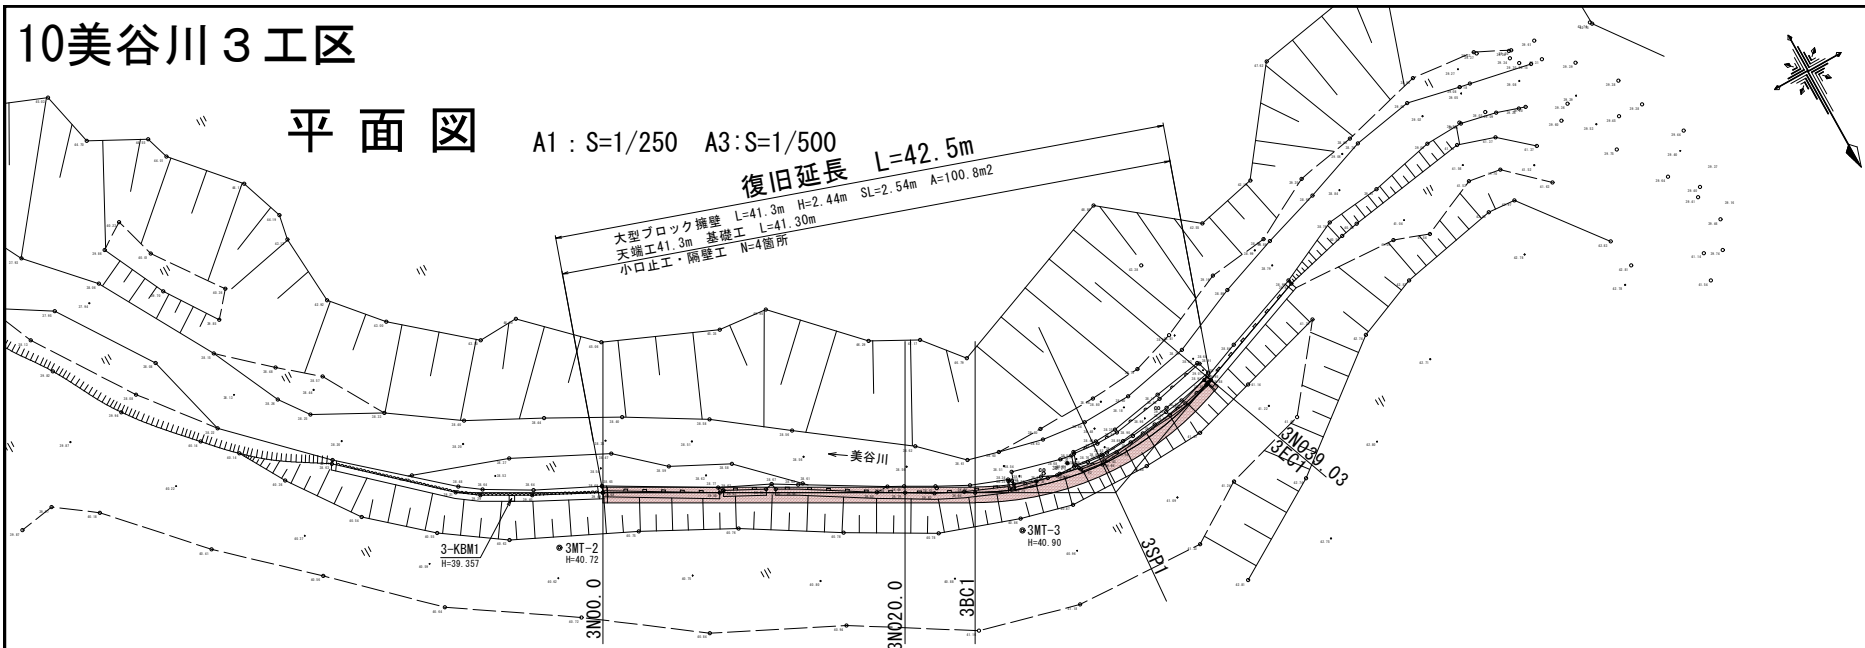

縦 断 図





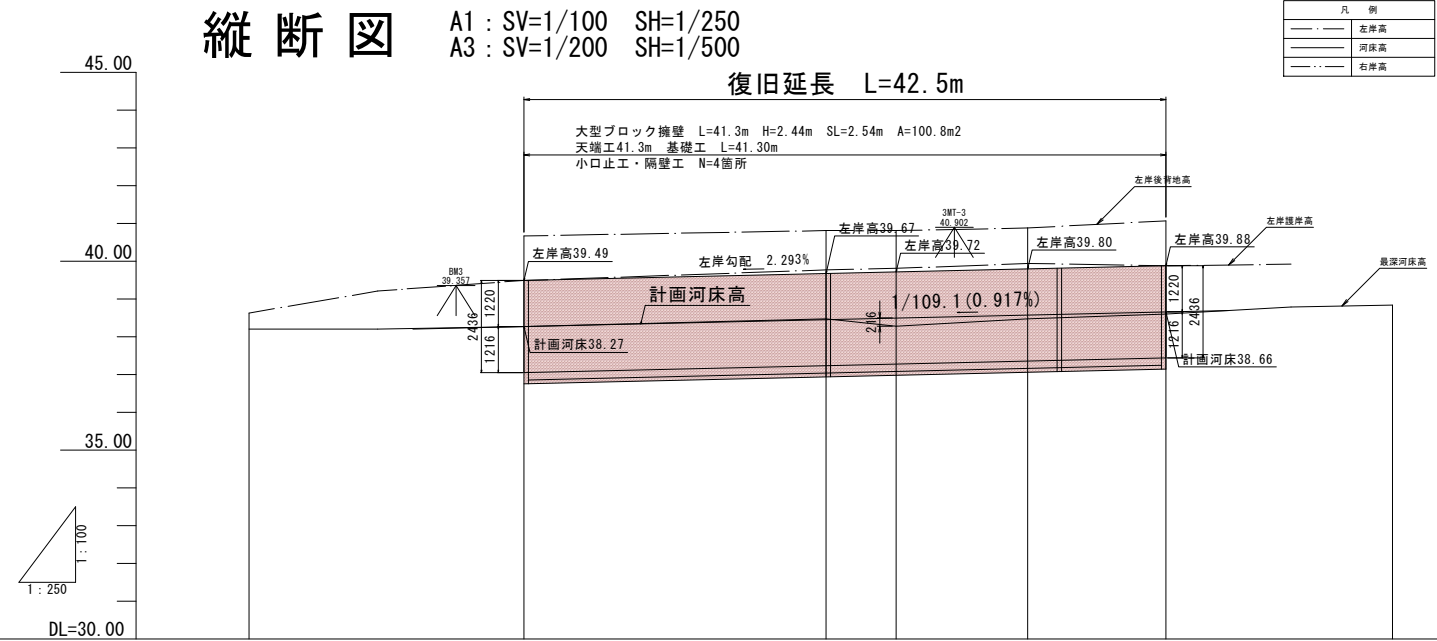


計	河床勾配	38.27 1/109.1 (0.917%) L=42.52m 38.66				
	根入高	37.05	36.94	36.98	37.06	37.14
面	河床高	38.27	38.45	38.50	38.58	38.66
	右岸護岸高					
現	左岸護岸高	39.49	39.67	39.72	39.80	39.88
	右岸高					
況	左岸高	39.49	39.77	39.81	39.88	39.88
	最深河床高	38.20	38.27	38.47	38.47	38.60
追 加 距 離		-18.20	0.00	20.00	42.52	57.52
単 距 離		-18.20	0.00	20.00	9.16	15.00
測 点		-18.2	3N020.0	38C1	3SP1	3N039.03

令和8年度	
工 事 名	6災 第11310号 災害復旧工事
河 川 名	普通河川 美谷川
箇 所	輪島市 美谷町 地内
図 名	平面図・縦断図
縮 尺	S = 図 示
図 番	6 / 15 枚の内
輪 島 市	

横断図

A1 : S=1/100 A3:S=1/200

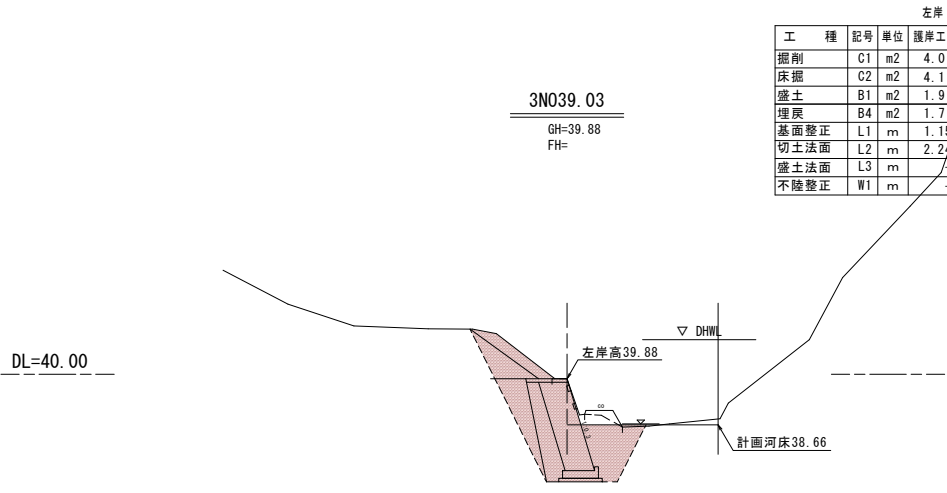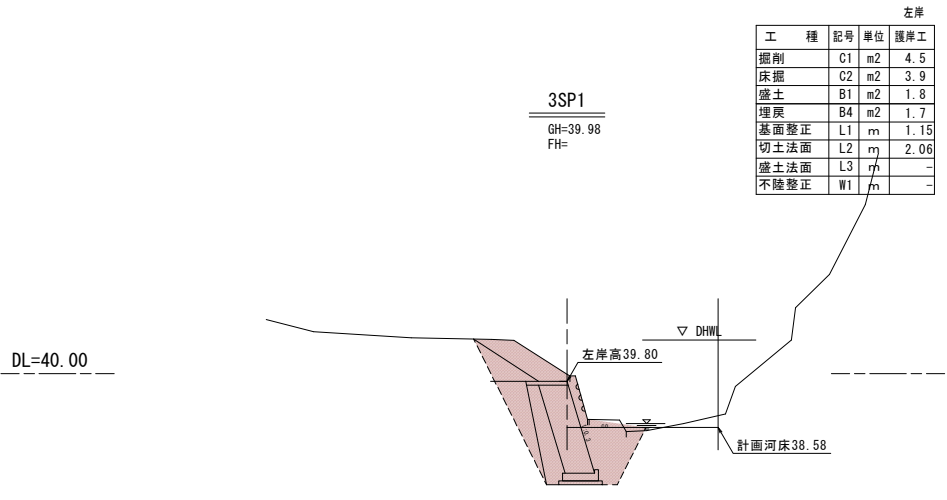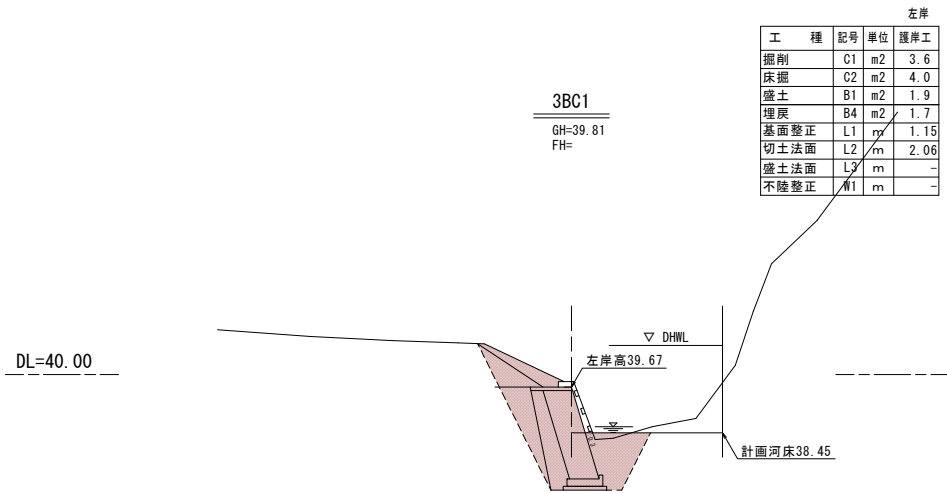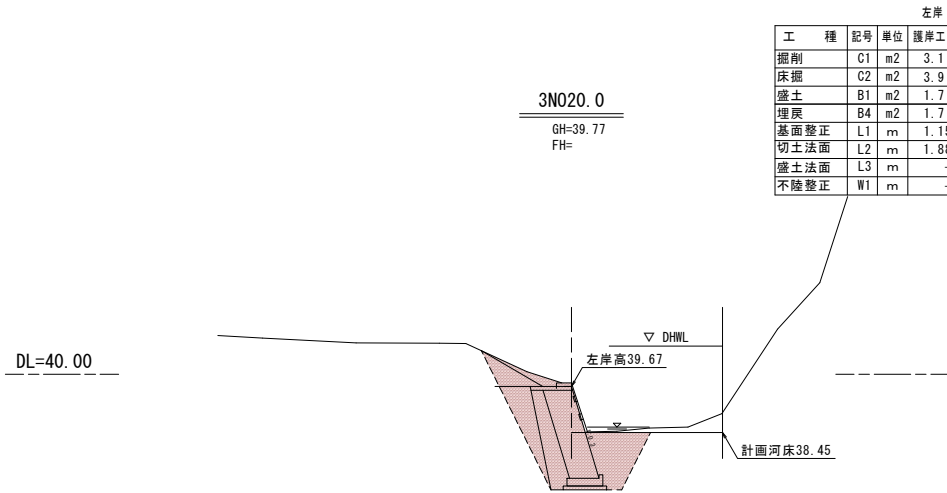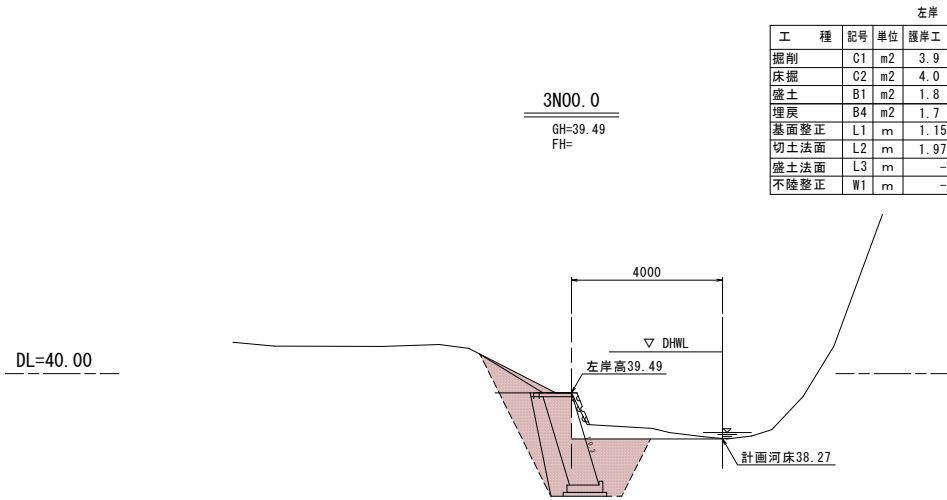


令和8年度	
工事名	6災 第11310号 災害復旧工事
河川名	普通河川 美谷川
箇所	輪島市 美谷町 地内
図名	横断図
縮尺	S = 図示
図番	7 / 15 枚の内
輪島市	

10美谷川 3 工区

構 造 図（ 左 岸 ）

左 岸 展 開 図


A1：1/100 A3：1/200

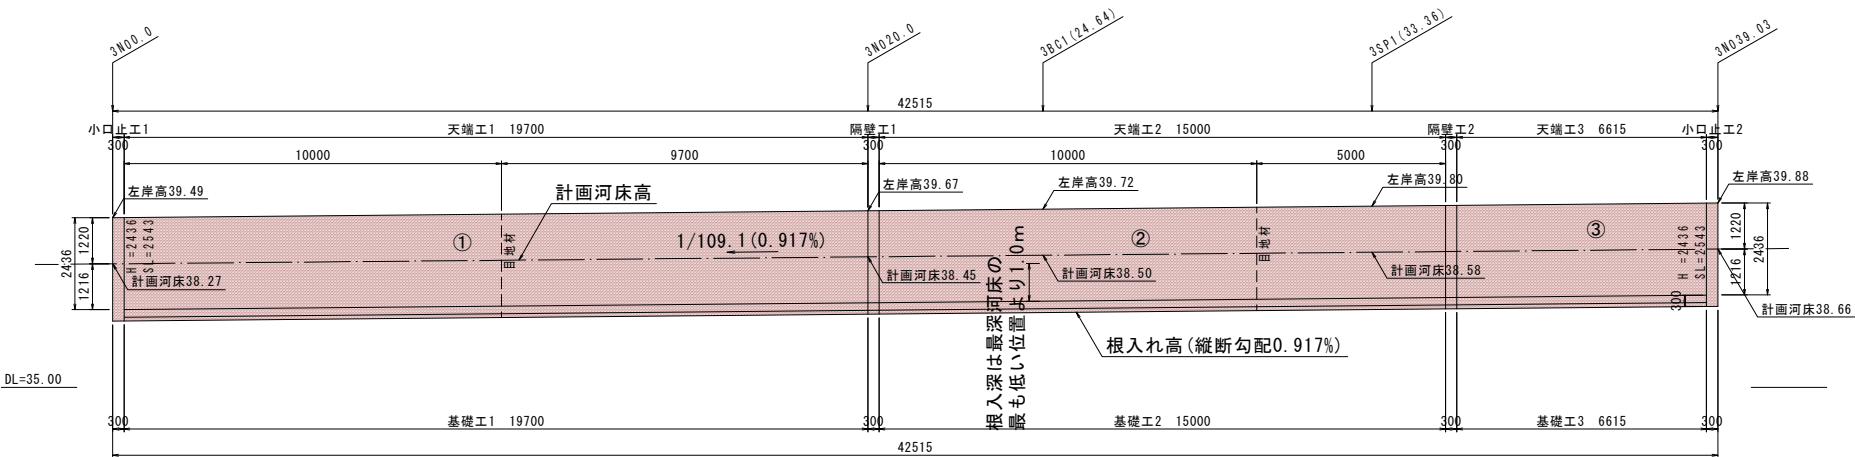

大型ブロック擁壁標準断面図

(勾配1:0.3 控え 750) ※平均値で作成

A1：1/50 A3：1/100

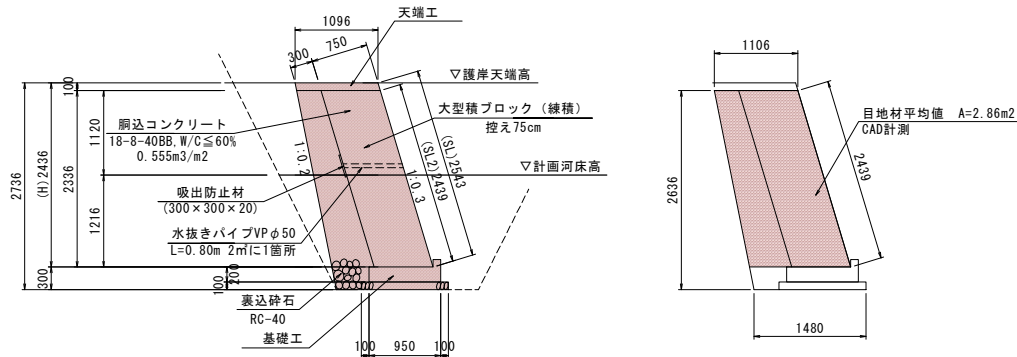

大型積ブロック（縁積）		数量表			
種 別	細 別	単 位	数 量	算 式	
大型積ブロック（縁積）	控え75cm	m2	100.77		
胴込コンクリート	18-8-40BB	m3	55.93		
裏込碎石	RC-40	m3	47.05		
目地材	樹脂発泡体 t=10mm	m2	5.72	2.86m2×2箇所	
基礎工		m	41.32		
天端工	21-8-25BB	m	41.32		

※目地材（樹脂発泡体 t=10mm）は10m当り1箇所設置


※水抜きパイプφ50は、2m²当たり1箇所設置

大型積ブロックR 数量表

ブロック擁壁	点間距離			擁壁高			大型積ブロック（縁積）						胴込コンクリート			裏込碎石			
	天	底	平均距離	H	平均高(H)	平均SL (SL)	前面勾配	背面勾配	平均SL (SL2)	面積	胴込量	体積	平均H	天厚さ	底厚さ	Ave. 厚さ	体積		
	-	-	-	2.436	-	-	0.3	0.2	-	-	-	-	-	0.300	-	-	-		
①	19.700	19.700	19.700	2.436	2.436	2.543	0.3	0.2	2.439	48.048	0.555	26.667	2.636	0.300	0.564	0.432	22.433		
②	15.000	15.000	15.000	2.436	2.436	2.543	0.3	0.2	2.439	36.585	0.555	20.305	2.636	0.300	0.564	0.432	17.081		
③	6.615	6.615	6.615	2.436	2.436	2.543	0.3	0.2	2.439	16.134	0.555	8.954	2.636	0.300	0.564	0.432	7.533		
合計	41.32	41.32	41.32		2.436	2.543			2.439	100.77		55.93					47.05		

小口止工1・2、隔壁工1・2

A1：1/50 A3：1/100

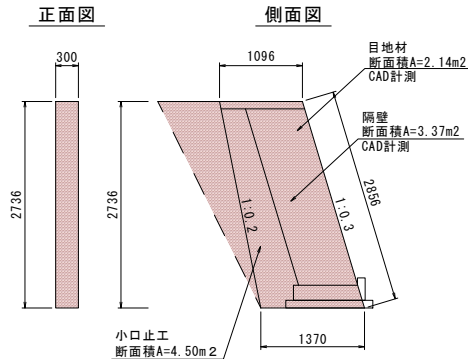

小口止工 数量表

名 称	規 格	算 式	数 量	単位
コンクリート	21-8-40BB	4.50×0.30=1.350	1.35	m ³
コンクリート型枠		4.50×2+2.856×0.30=9.857	9.86	m ²
目地材	瀝青質目地材 t=10mm	2.14×2=4.28	4.28	m ²


隔壁工 数量表

名 称	規 格	算 式	数 量	単位
コンクリート	21-8-40BB	3.37×0.30=1.011	1.01	m ³
コンクリート型枠		3.37×2+2.856×0.30=7.597	7.60	m ²
目地材	瀝青質目地材 t=10mm	2.14×2=4.28	4.28	m ²

天端工

(勾配1:0.3 控え 750)

A1：1/20 A3：1/40

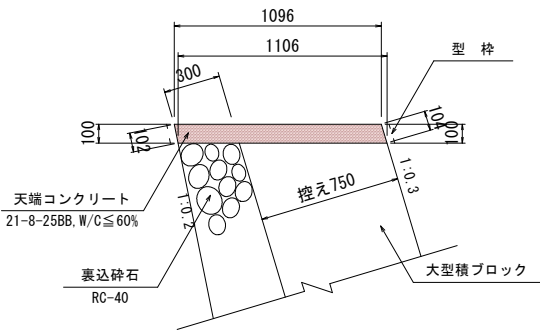

天端工 数量表 (勾配1:0.3 控え750)


種 別	規 格	算 式	数 量	単位
天端コンクリート	21-8-25BB, W/C≤60%	(1.096+1.106)×0.100/2×10.00	1.10	m ³
天端コンクリート型枠	無筋	(0.104+0.102)×10.00	2.06	m ²
天端目地材	t=10	(1.096+1.106)×0.100/2×2	0.22	m ²

※ 天端目地材は5m程度の間隔で設けるものとする。

基礎工

(勾配1:0.3 控え750)

A1：1/20 A3：1/40

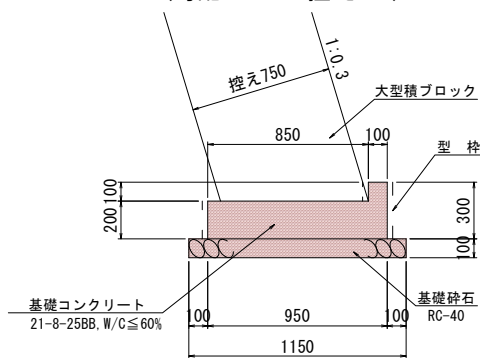

基礎工 数量表 (勾配1:0.3 控え750)


種 別	規 格	算 式	数 量	単位
基礎コンクリート	21-8-25BB, W/C≤60%	(0.300×0.100+0.200×0.850)×10.00	2.00	m ³
基礎コンクリート型枠	無筋	(0.300+0.100+0.200)×10.00	6.00	m ²
基礎碎石	RC-40, t=100mm	1.150×10.00	11.50	m ²

※ 隔壁工 (概ね20m間隔) の片側に目地を設けること。

大型ブロック構造図

(勾配1:0.3 控え 750)

A1：1/20 A3：1/40

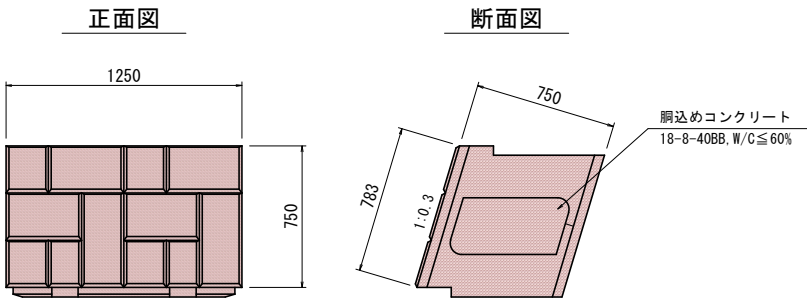

大型ブロック積工数量表 (3分勾配：控え750)

名 称	規 格	算 式	数 量	単位
大型ブロック積	控え750		10.00	m ²
胴込めコンクリート	18-8-40BB, W/C≤60%	0.555×10.00	5.55	m ³

※胴込量 控え750：0.555(m³/m²)

令和8年度	
工 事 名	6災 第11310号 災害復旧工事
河 川 名	普通河川 美谷川
箇 所	輪島市 美谷町 地内
図 名	構造図
縮 尺	S = 図 示
図 番	8 / 15 枚の内
輪 島 市	

10美谷川 3工区

仮設図

A1 : S=1/250 A3:S=1/500


仮設道路 L=155.0m

高密度ポリエチレン管
シングル管φ600 L=50m×1列=50.0m
大型土のう N=6袋 (上流3、下流3)
水中ポンプ N=1基

仮設道路（敷き鉄板）

A1 : 1/100 A3 : 1/200

L=155.0m

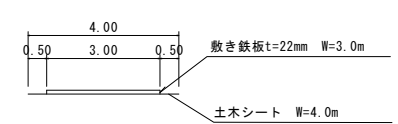


大型土のう
4工区より再設置 N=6個
撤去（再利用） N=3個 撤去 N=3個

敷鉄板
3工区 L=155.0m-2工区 L=50.0m=105.0m
105×3=315m2


令和8年度	
工 事 名	6災 第11310号 災害復旧工事
河 川 名	普通河川 美谷川
箇 所	輪島市 美谷町 地内
図 名	横断面
縮 尺	S = 図 示
図 番	9 / 15 枚の内
輪 島 市	

10美谷川 4 工区（両岸）

平 面 図

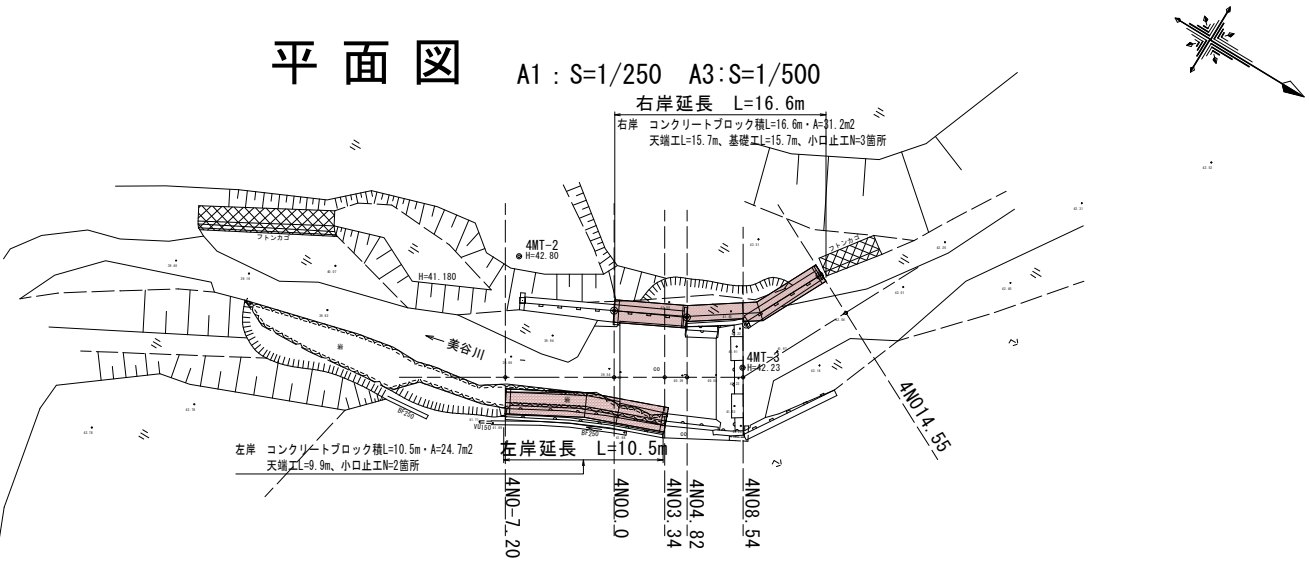







縦 断 図

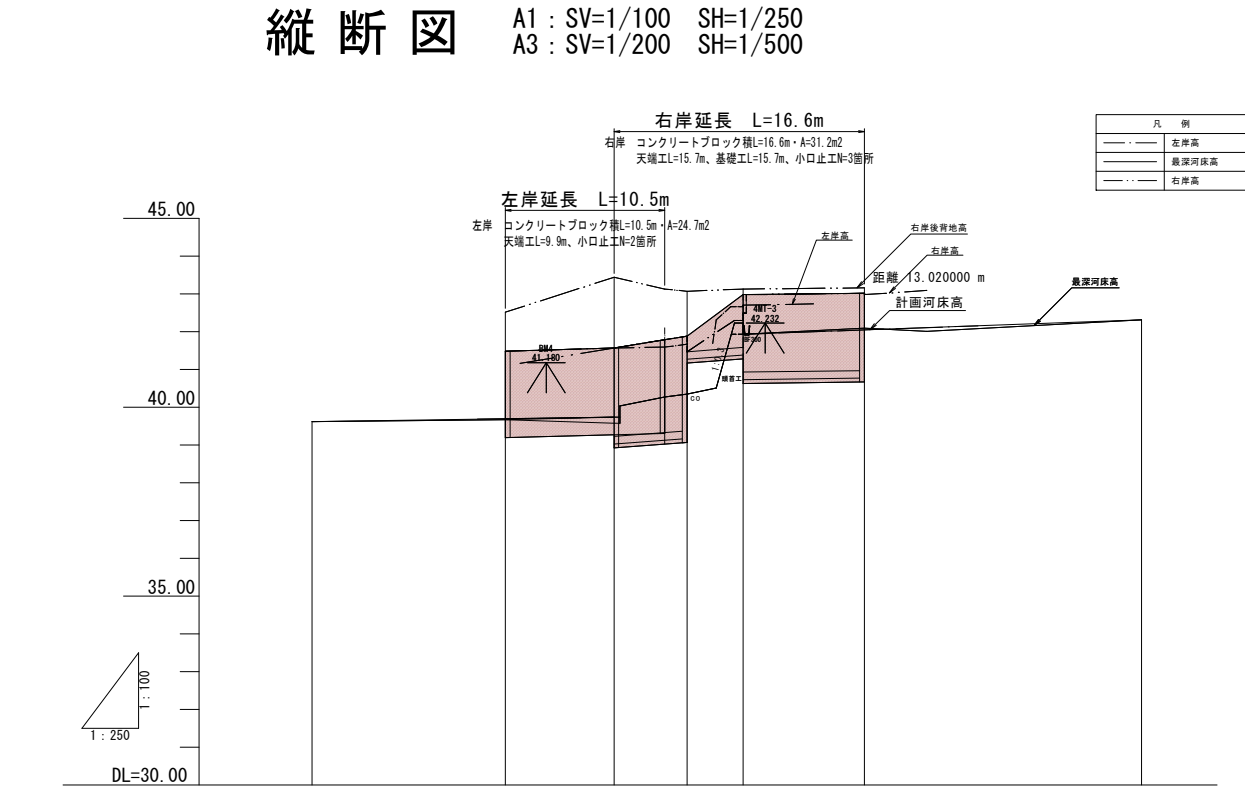

計	河床勾配	39.62 1/167(0.60%) L=20.00m 39.74 41.39 1/69(1.44%) L=26.38m 42.31				
	根入高					
	河床高					
	右岸護岸高					
面	左岸護岸高					
	右岸高					
況	左岸高					
	最深河床高					
	追加距離					
単	距離					
測	点					

令和8年度	
工 事 名	6災 第11310号 災害復旧工事
河 川 名	普通河川 美谷川
箇 所	輪島市 美谷町 地内
図 名	平面図・縦断図
縮 尺	S = 図 示
図 番	10 / 15 枚の内
輪 島 市	

横断図 A1 : S=1/100 A3 : S=1/200

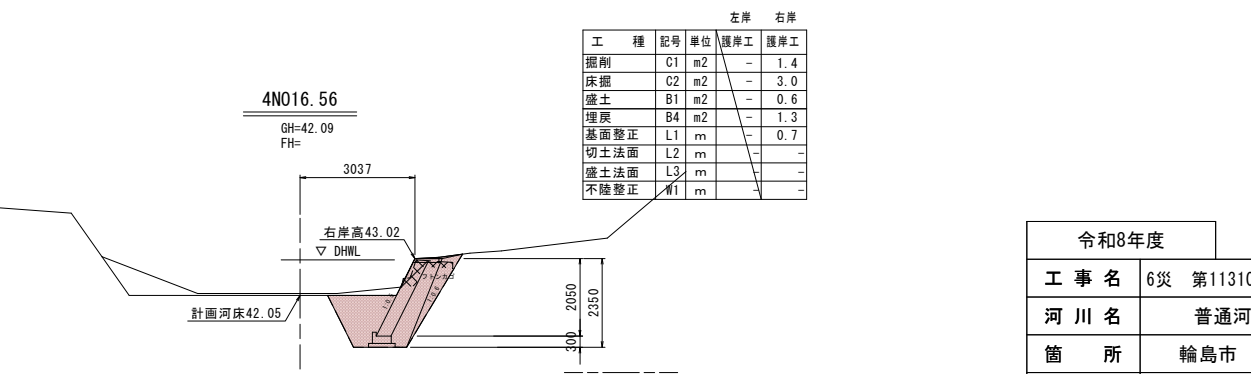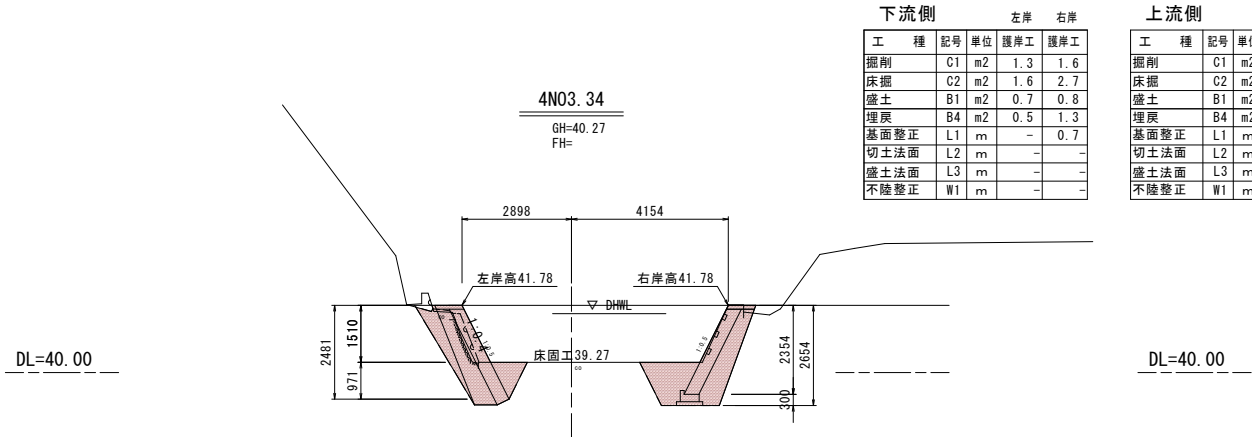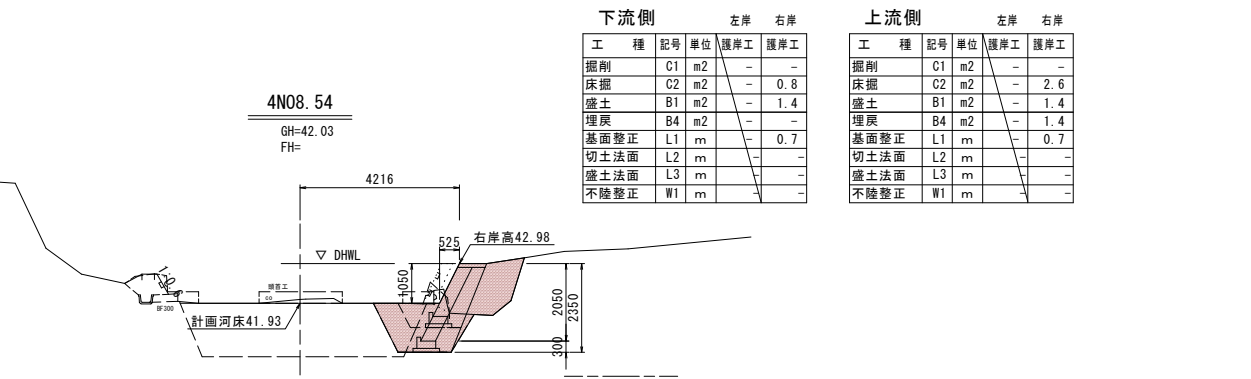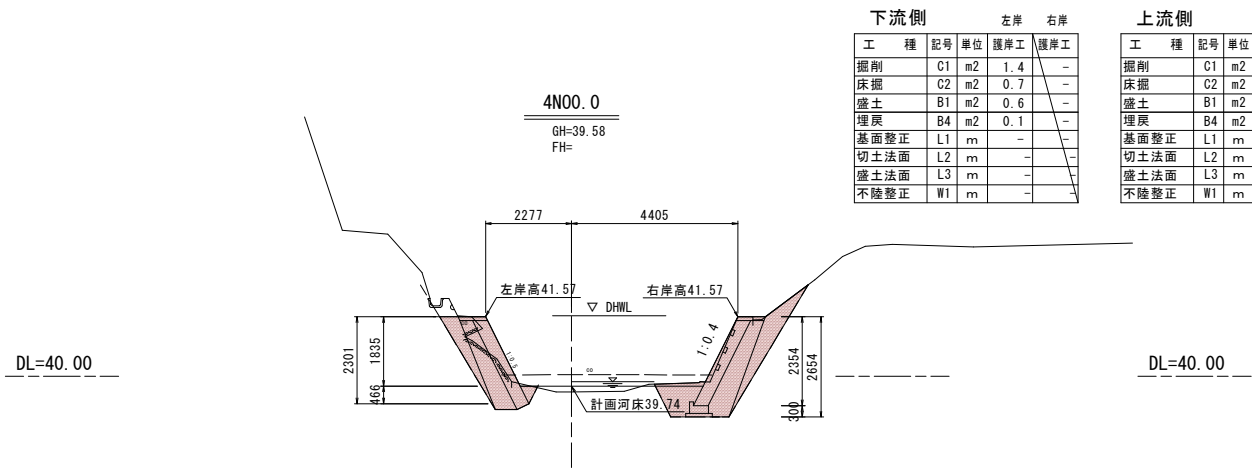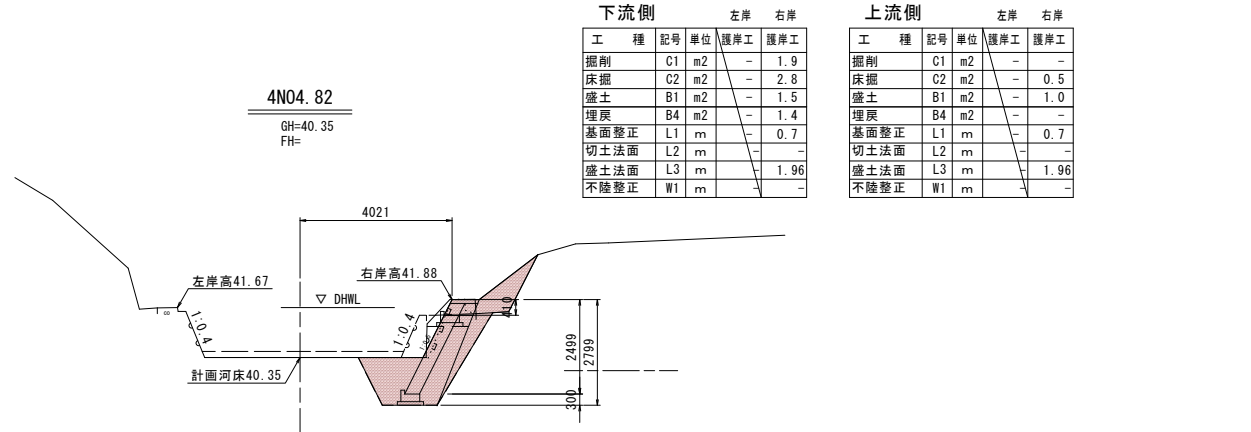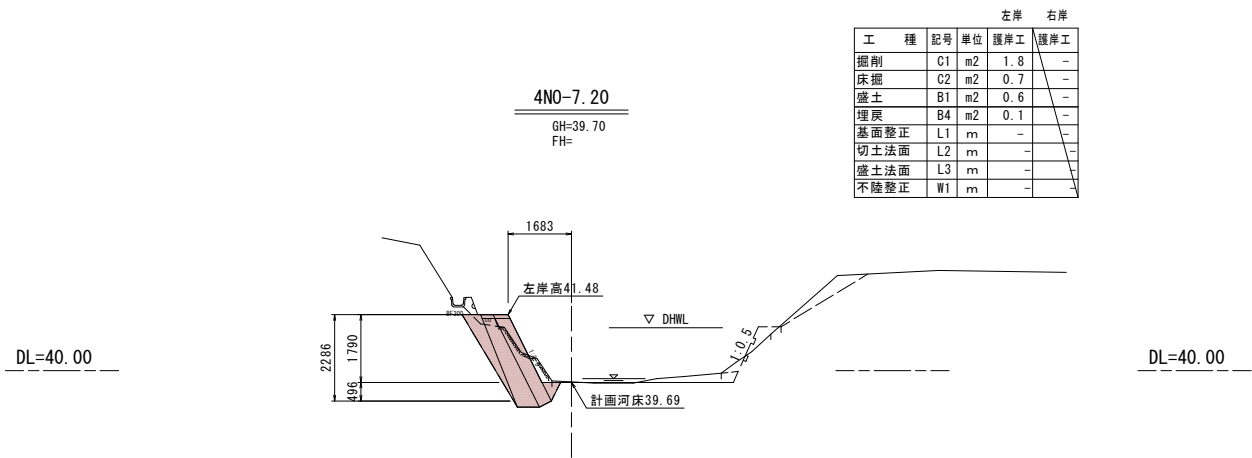


令和8年度	
工事名	6災 第11310号 災害復旧工事
河川名	普通河川 美谷川
箇所	輪島市 美谷町 地内
図名	横断図
縮尺	S = 図示
図番	11 / 15 枚の内
輪島市	

構 造 図 1 (右 岸)

右 岸 展 開 図

A1 : 1/100 A3 : 1/200

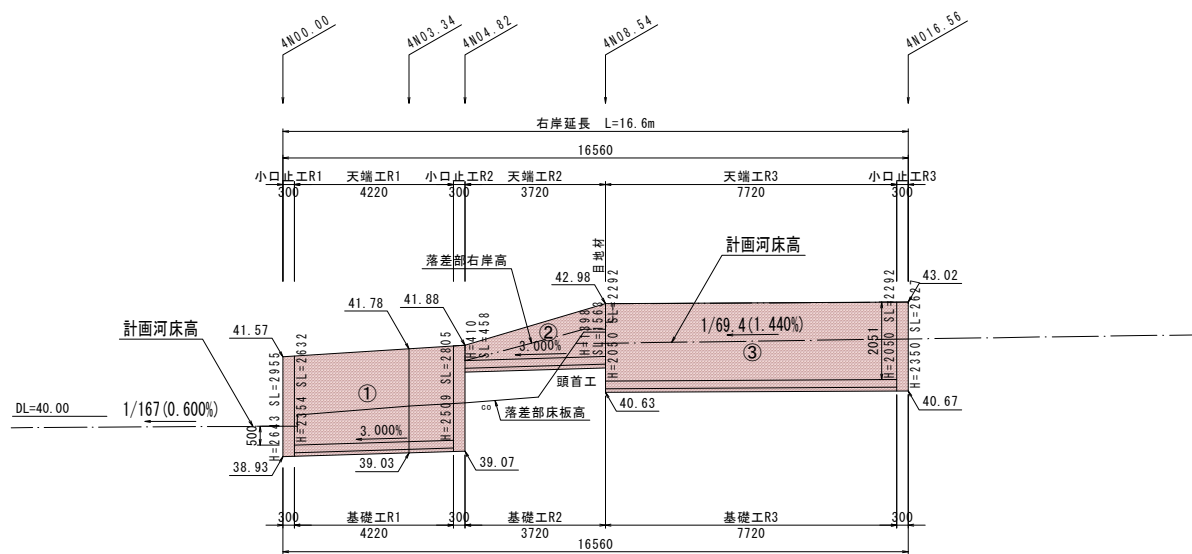

DL=40.00


大型積ブロックR 数量表

ブロック機壁	点間距離			機壁高			大型積ブロック（緑積）				鋼込コンクリート		裏込碎石				
	天	底	平均距離	H	平均高 (H)	平均SL (SL)	前面勾配	背面勾配	平均SL (SL2)	面積	鋼込量	体積	平均H	天厚さ	底厚さ	Ave. 厚さ	体積
	(m)	(m)			(m)				(m)	(m ²)	(m ³ /m ²)	(m ³)		(m)			(m ³)
	-	-	-	2.354	-	-	0.5	0.4	-	-	-	-	-	0.300	-	-	-
①	4.220	4.220	4.220	2.509	2.432	2.719	0.5	0.4	2.607	11.002	0.197	2.167	2.622	0.300	0.563	0.432	4.769
				0.410													
②	3.720	3.720	3.720	1.398	0.904	1.011	0.5	0.4	0.899	3.344	0.197	0.659	1.100	0.300	0.410	0.355	1.458
				2.050													
③	7.720	7.720	7.720	2.050	2.050	2.292	0.5	0.4	2.180	16.830	0.197	3.316	2.250	0.300	0.525	0.413	7.174
合計	15.66	15.66	15.66		1.881	2.103				31.18		6.14					13.40

大型積ブロックR標準断面図

(勾配1:0.5 控え 350) ※平均値で作成

A1 : 1/50 A3 : 1/100

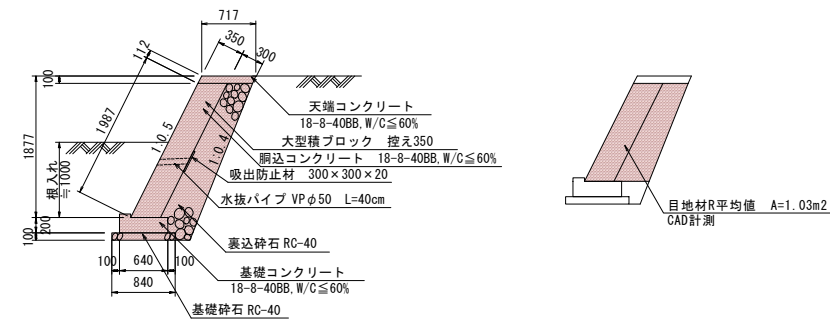

大型積ブロックR 数量表


種 別	細 別	単 位	数 量	算 式
大型積ブロック (緑積)	控え35cm	m ²	31.18	
鋼込コンクリート	18-8-40BB	m ³	6.14	
表込碎石	RC-40	m ³	13.40	
目地材	樹脂発泡体 t=10mm	m ²	1.03	1.03m ² × 1箇所
基礎工		m	15.66	
天端工	18-8-40BB	m	15.66	

※目地材 (樹脂発泡体 t=10mm) は10m当り1箇所設置

※水抜きパイプφ50は、2m²当たり1箇所設置


小口止工R1

A1 : 1/50 A3 : 1/100

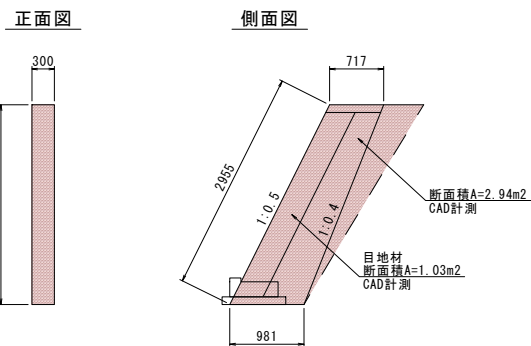


小口止工R2

A1 : 1/50 A3 : 1/100

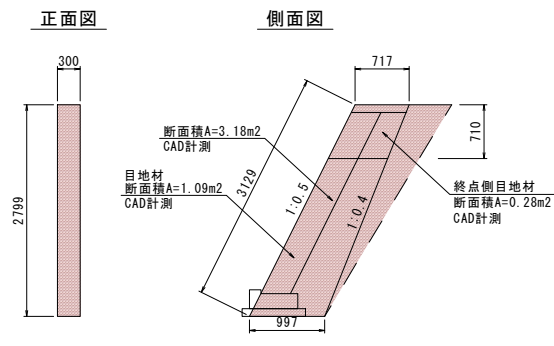

小口止工R3

A1 : 1/50 A3 : 1/100

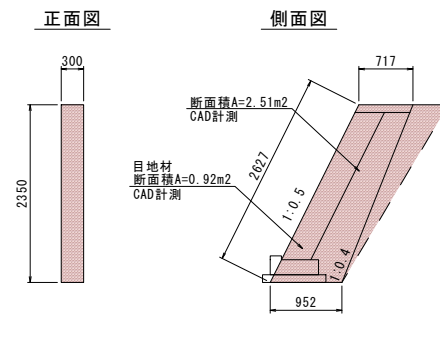

小口止工R1 数量表

1箇所当り

名 称	規 格	算 式	数 量	単 位
コンクリート	21-8-40BB	2.94 × 0.30 = 0.882	0.882	m ³
コンクリート型枠		2.94 × 2 + 2.96 × 0.30 = 6.768	6.77	m ²
目地材	瀝青質目地材 t=10mm	1.03 × 2 = 2.06	2.06	m ²

小口止工R2 数量表

1箇所当り

名 称	規 格	算 式	数 量	単 位
コンクリート	21-8-40BB	3.18 × 0.30 = 0.954	0.95	m ³
コンクリート型枠		3.18 × 2 + 2.799 × 0.30 = 7.200	7.20	m ²
目地材	瀝青質目地材 t=10mm	1.09 + 0.28 = 1.37	1.37	m ²

小口止工R3 数量表

1箇所当り


名 称	規 格	算 式	数 量	単 位
コンクリート	21-8-40BB	2.51 × 0.30 = 0.753	0.75	m ³
コンクリート型枠		2.51 × 2 + 2.627 × 0.30 = 5.808	5.81	m ²
目地材	瀝青質目地材 t=10mm	0.92 × 2 = 1.84	1.84	m ²

令和3年度	
工 事 名	6災 第11310号 災害復旧工事
河 川 名	普通河川 美谷川
箇 所	輪島市 美谷町 地内
図 名	構造図 1
縮 尺	S = 図 示
図 番	12 / 15 枚の内
輪 島 市	

構 造 図 2 (左 岸)

左 岸 展 開 図

A1 : 1/100 A3 : 1/200

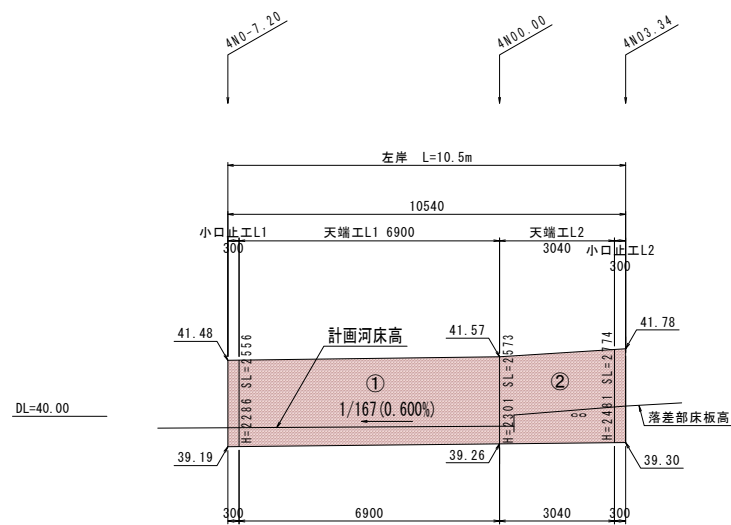


DL=40.00

大型積ブロックL 数量表

ブロック機壁	点間距離			擁壁高			大型積ブロック (線積)				胴込コンクリート		裏込砕石				
	天	底	平均距離	H	平均高(H)	平均SL (SL)	前面勾配	背面勾配	平均SL (SL2)	面積	胴込量	体積	平均H	天厚さ	底厚さ	Ave. 厚さ	体積
	(m)	(m)	(m)		(m)	(m)			(m)	(m2)	(m3/m2)	(m3)		(m)	(m)	(m)	(m3)
①	6.900	6.900	6.900	2.286	2.301	2.294	0.5	0.4	2.453	16.926	0.197	3.334	2.494	0.300	0.549	0.425	7.314
②	3.040	3.040	3.040	2.481	2.391	2.673	0.5	0.4	2.561	7.785	0.197	1.534	2.591	0.300	0.559	0.430	3.387
合計	9.94	9.94	9.94		2.324	2.598				24.71		4.87					10.70

大型積ブロックL標準断面図

(勾配1:0.5 控え 350) ※平均値で作成

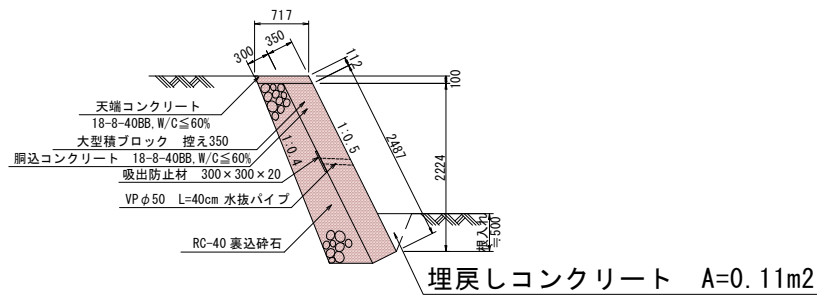

大型積ブロックR 数量表


種 別	細 別	単 位	数 量	算 式
大型積ブロック (線積)	控え35cm	m2	24.71	
胴込コンクリート	18-8-40BB	m3	4.87	
裏込砕石	RC-40	m3	10.70	
目地材	樹脂発泡体 t=10mm	m2	-	
基礎工		m	-	
天端工	18-8-40BB	m	9.94	

※目地材 (樹脂発泡体 t=10mm) は10m当り1箇所設置

※水抜きパイプVUφ50は、2m2当たり1箇所設置

小口止工L1

A1 : 1/50 A3 : 1/100

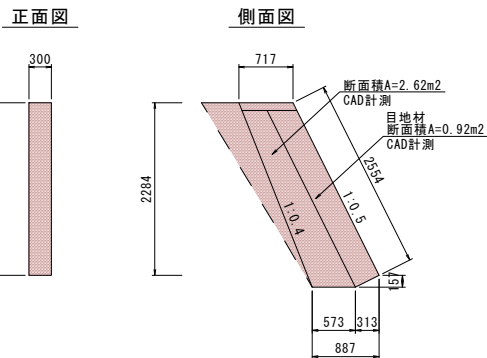


小口止工L1 数量表

1箇所当り

名 称	規 格	算 式	数 量	単 位
コンクリート	21-8-40BB	2.62 × 0.30 = 0.786	0.79	m ³
コンクリート型枠		2.62 × 2 + 2.554 × 0.30 = 6.01	6.00	m ²
目地材	瀝青質目地材 t=10mm	0.92 × 2 = 1.84	1.84	m ²

小口止工L2

A1 : 1/50 A3 : 1/100

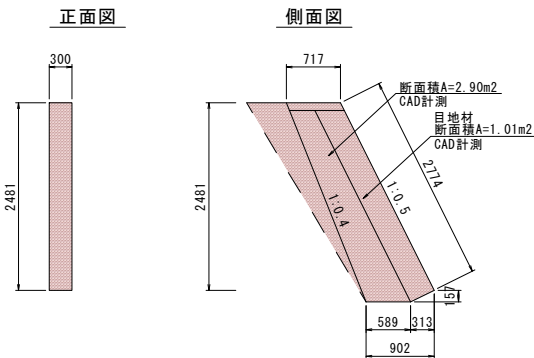

小口止工L2 数量表


1箇所当り

名 称	規 格	算 式	数 量	単 位
コンクリート	21-8-40BB	2.90 × 0.30 = 0.870	0.87	m ³
コンクリート型枠		2.90 × 2 + 2.774 × 0.30 = 6.632	6.63	m ²
目地材	瀝青質目地材 t=10mm	1.01 × 2 = 2.02	2.02	m ²


令和8年度	
工 事 名	6災 第11310号 災害復旧工事
河 川 名	普通河川 美谷川
箇 所	輪島市 美谷町 地内
図 名	構造図 2
縮 尺	S = 図 示
図 番	13 / 15 枚の内
輪 島 市	

構造図 3


控え 350

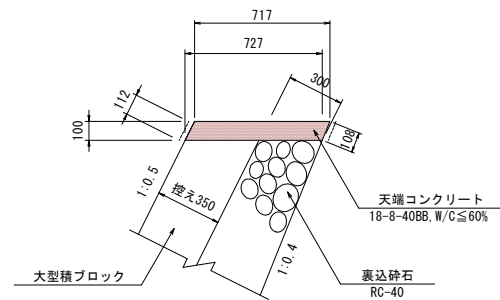

控え 350

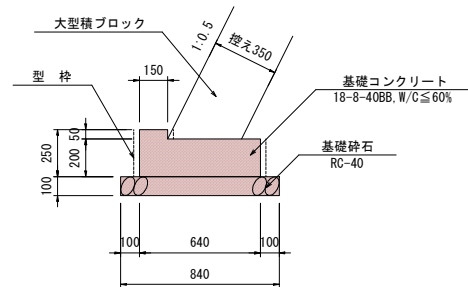

控え 350

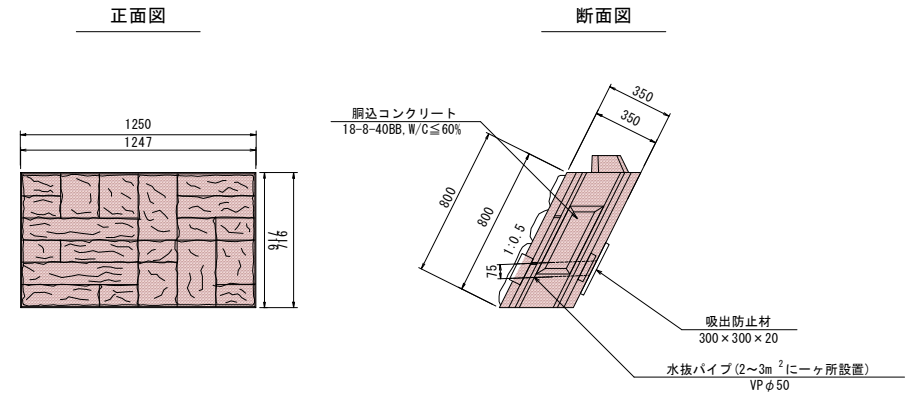

※ 天端目地材は5m程度の間隔で設けるものとする。

※ 隔壁工(概ね20m間隔)の片側に目地を設けること。


○ 胴込コンクリート
控え 350 : 0.197 m³/m²

測量	令和 8 年 5 月 1 日	日測設計株式会社	製作
設計	令和 8 年 月 日	日測設計株式会社	製作

10美谷川 4 工区（両岸）

仮設図

A1 : S=1/500 A3:S=1/1000

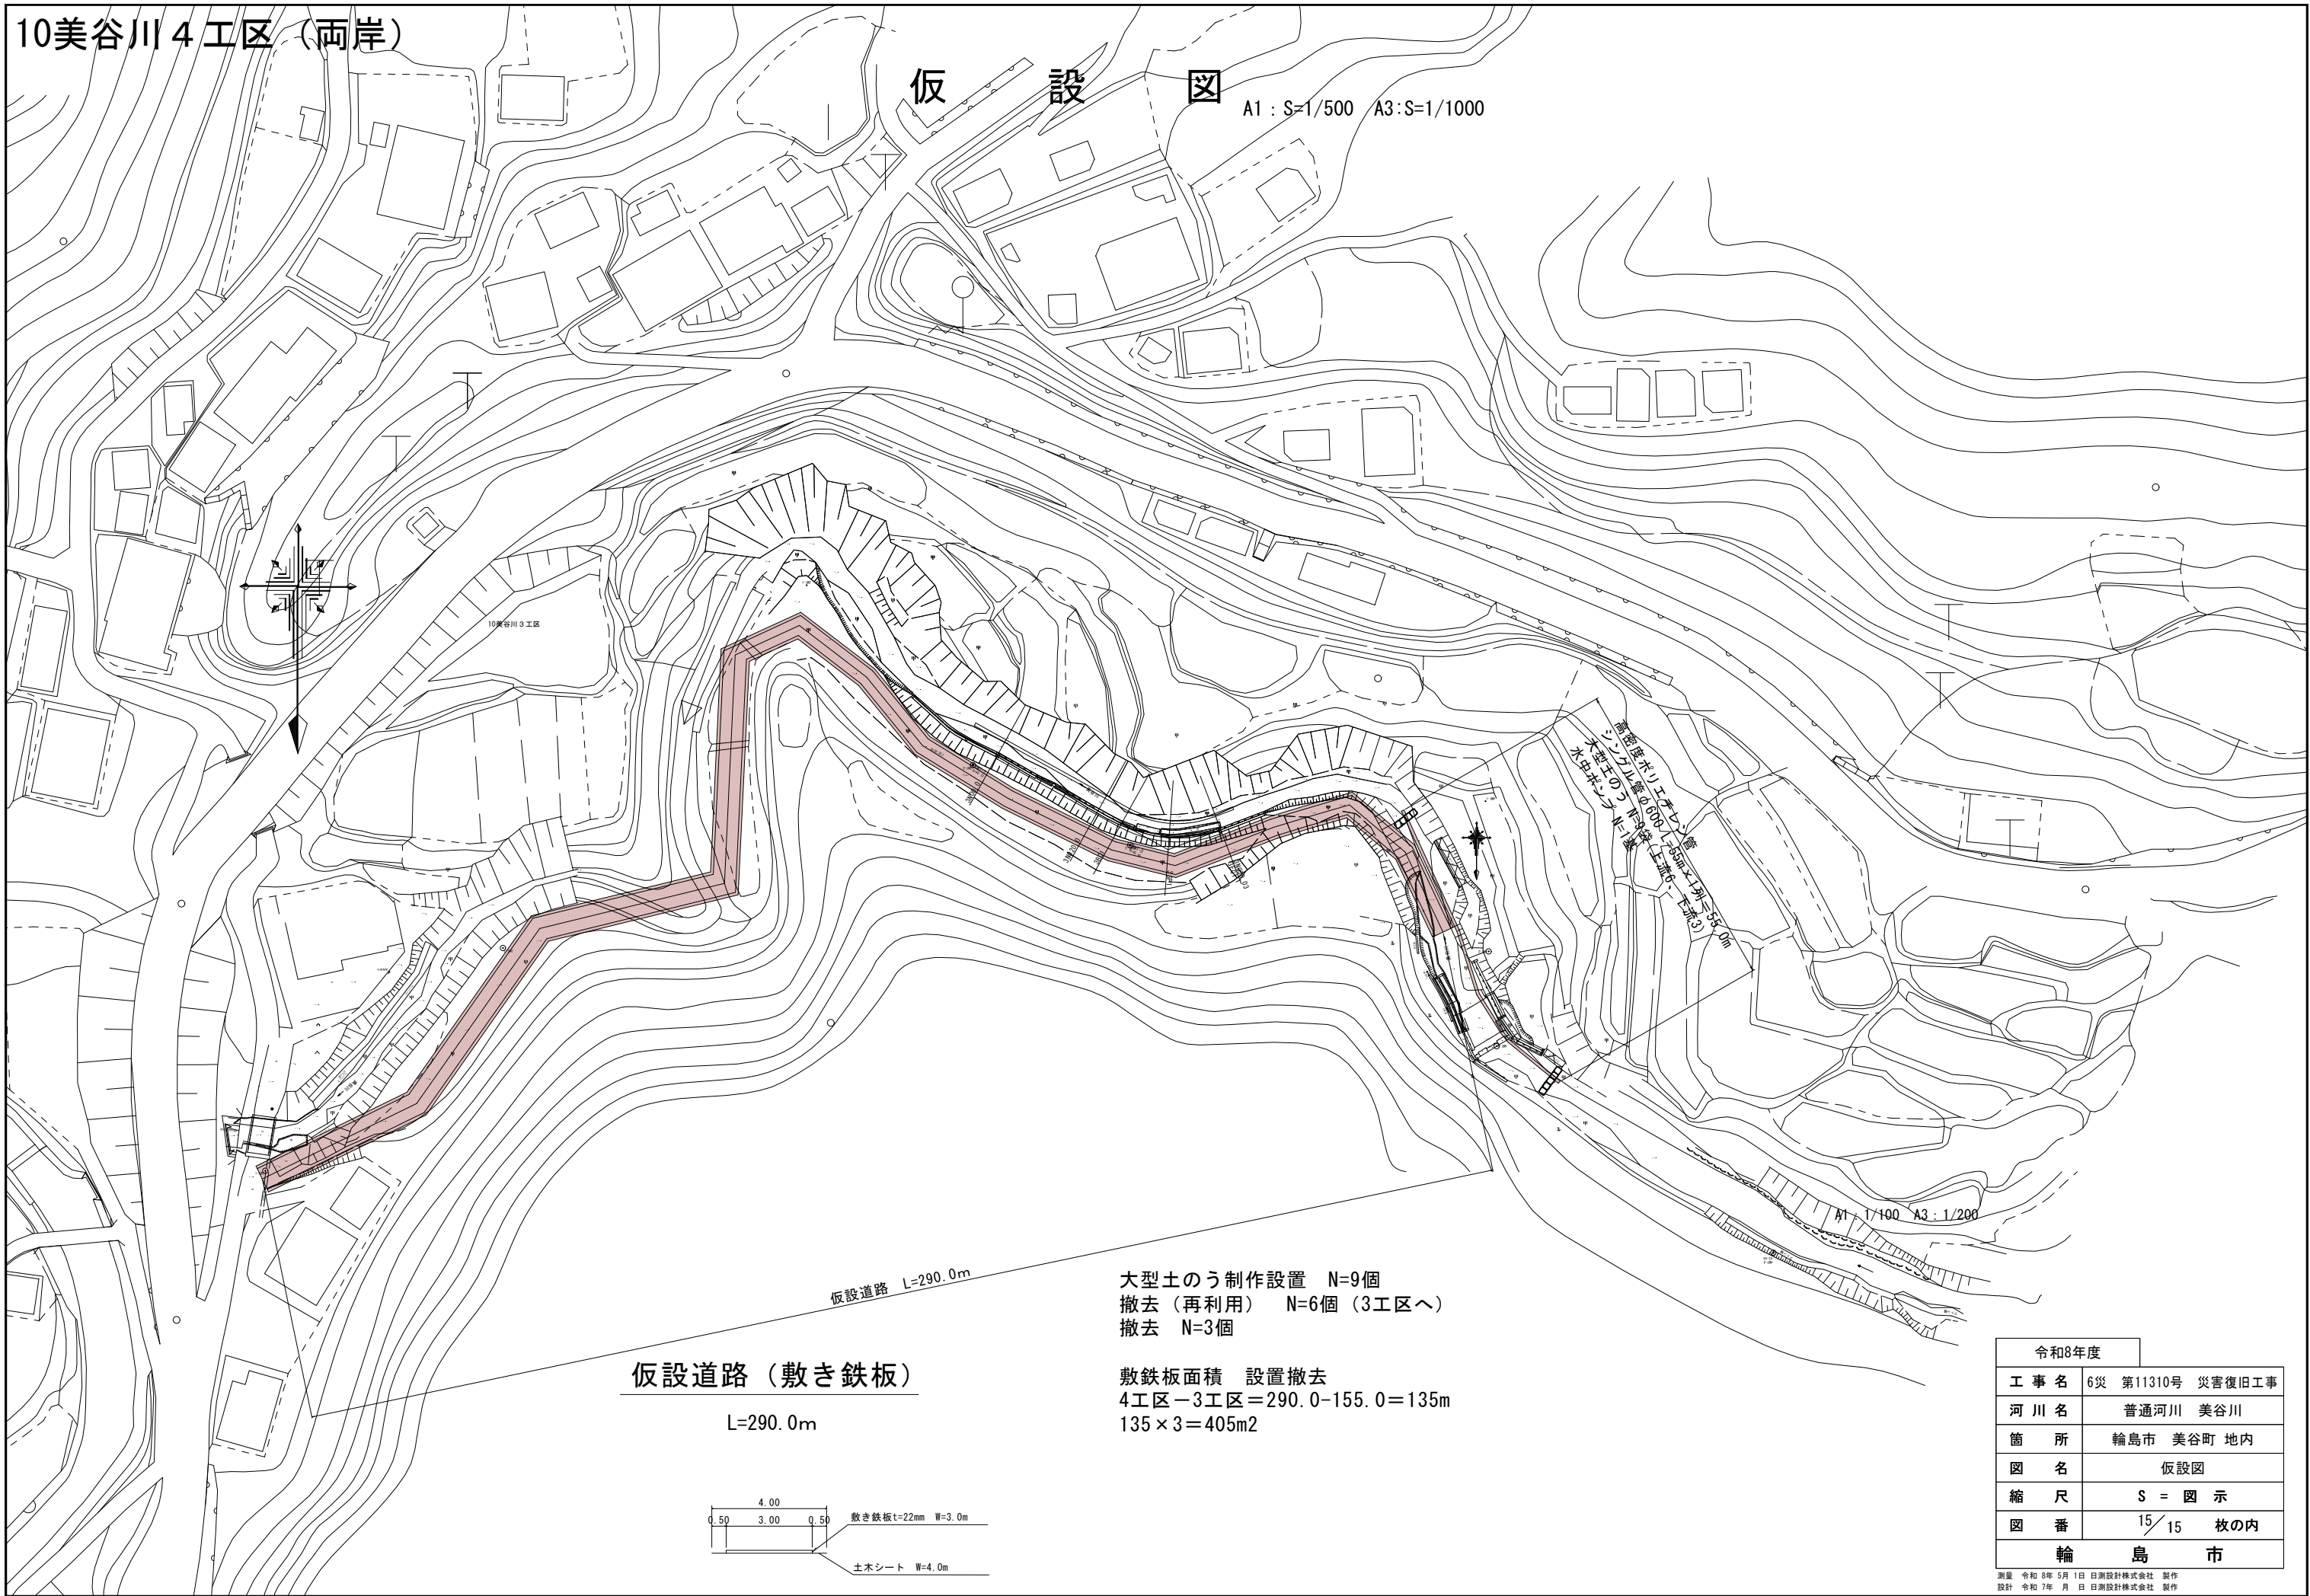

令和8年度	
工 事 名	6災 第11310号 災害復旧工事
河 川 名	普通河川 美谷川
箇 所	輪島市 美谷町 地内
図 名	仮設図
縮 尺	S = 図 示
図 番	15 / 15 枚の内
輪 島 市	

測量 令和 8年 5月 1日 日測設計株式会社 製作
設計 令和 7年 月 日 日測設計株式会社 製作