
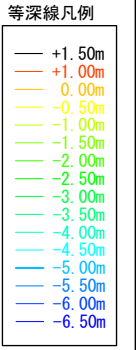
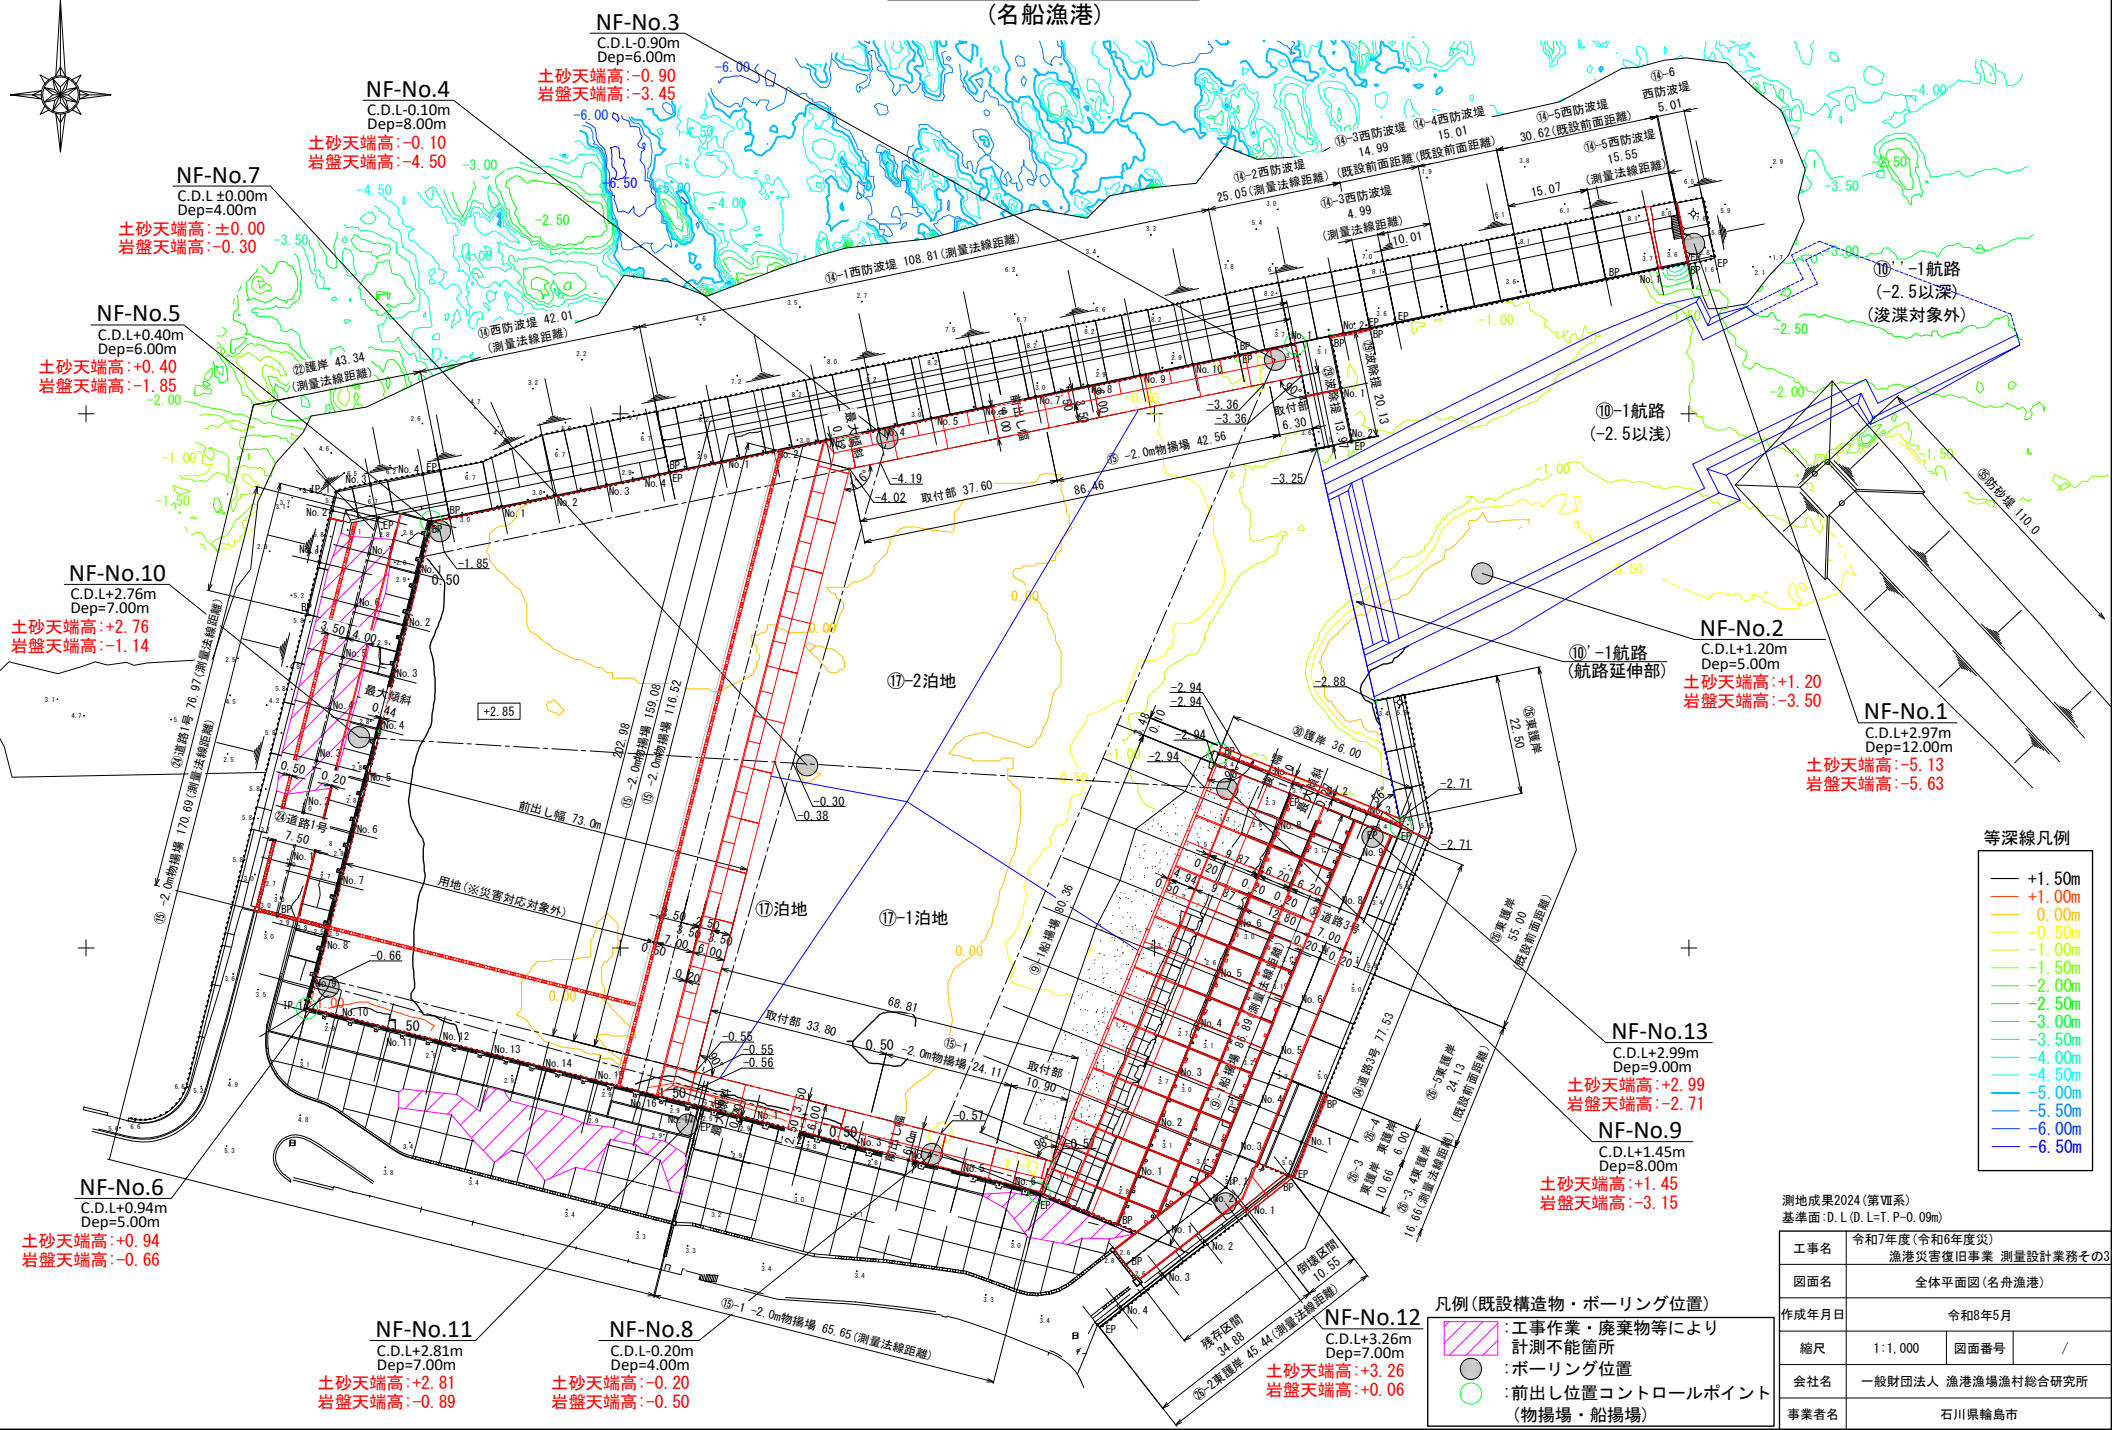


全体平面図 S=1:1,000
(名船漁港)

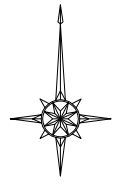

- 凡例(既設構造物・ボーリング位置)
- 工事作業・廃棄物等により計測不能箇所
 - ボーリング位置
 - 前出し位置コントロールポイント(物揚場・船揚場)


測地成果2024(第七期)
基準面:D.L(D.L=T.P-0.09m)

工事名	令和7年度(令和6年度災)漁港災害復旧事業 測量設計業務その3
図面名	全体平面図(名船漁港)
作成年月日	令和8年5月
縮尺	1:1,000
図面番号	/
会社名	一般財団法人 漁港漁場漁村総合研究所
事業者名	石川県輪島市

平面図 S=1:400

(名船漁港)

③⑩護岸, ⑨-1船揚場

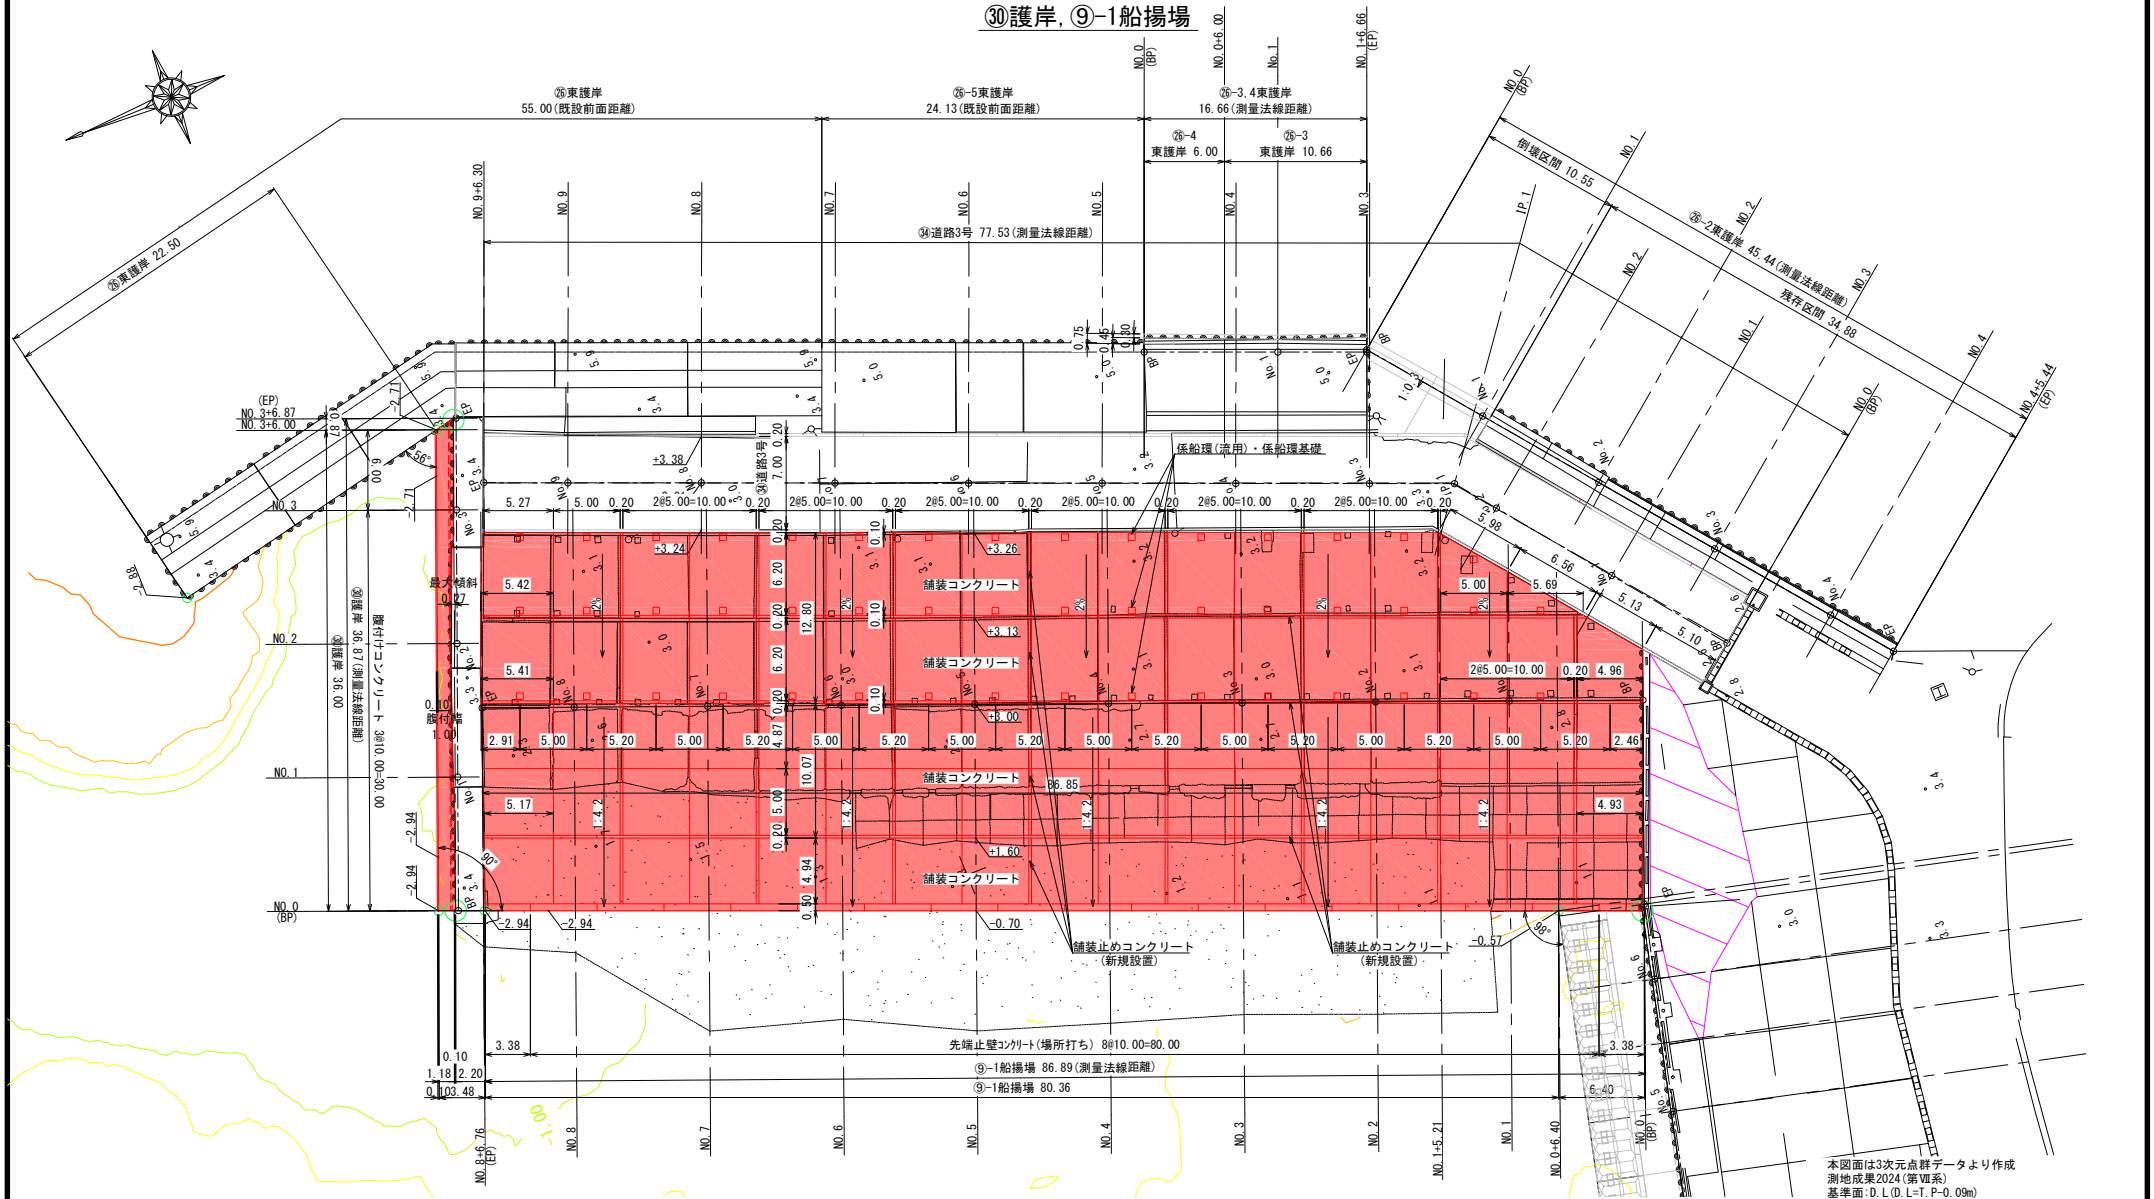


本図面は3次元点群データより作成
測地成果2024(第Ⅶ系)
基準面: D.L(D.L=T.P-O.09m)

工事名	令和7年度(令和6年度災) 漁港災害復旧事業 測量設計業務その3		
図面名	平面図(名船漁港)		
作成年月日	令和8年5月		
縮尺	1:400	図面番号	/
会社名	一般財団法人 漁港漁場漁村総合研究所		
事業者名	石川県輪島市		

縦断面図 SV=1:200
SH=1:400
(名船漁港)

③⑩護岸, ⑨-1船揚場

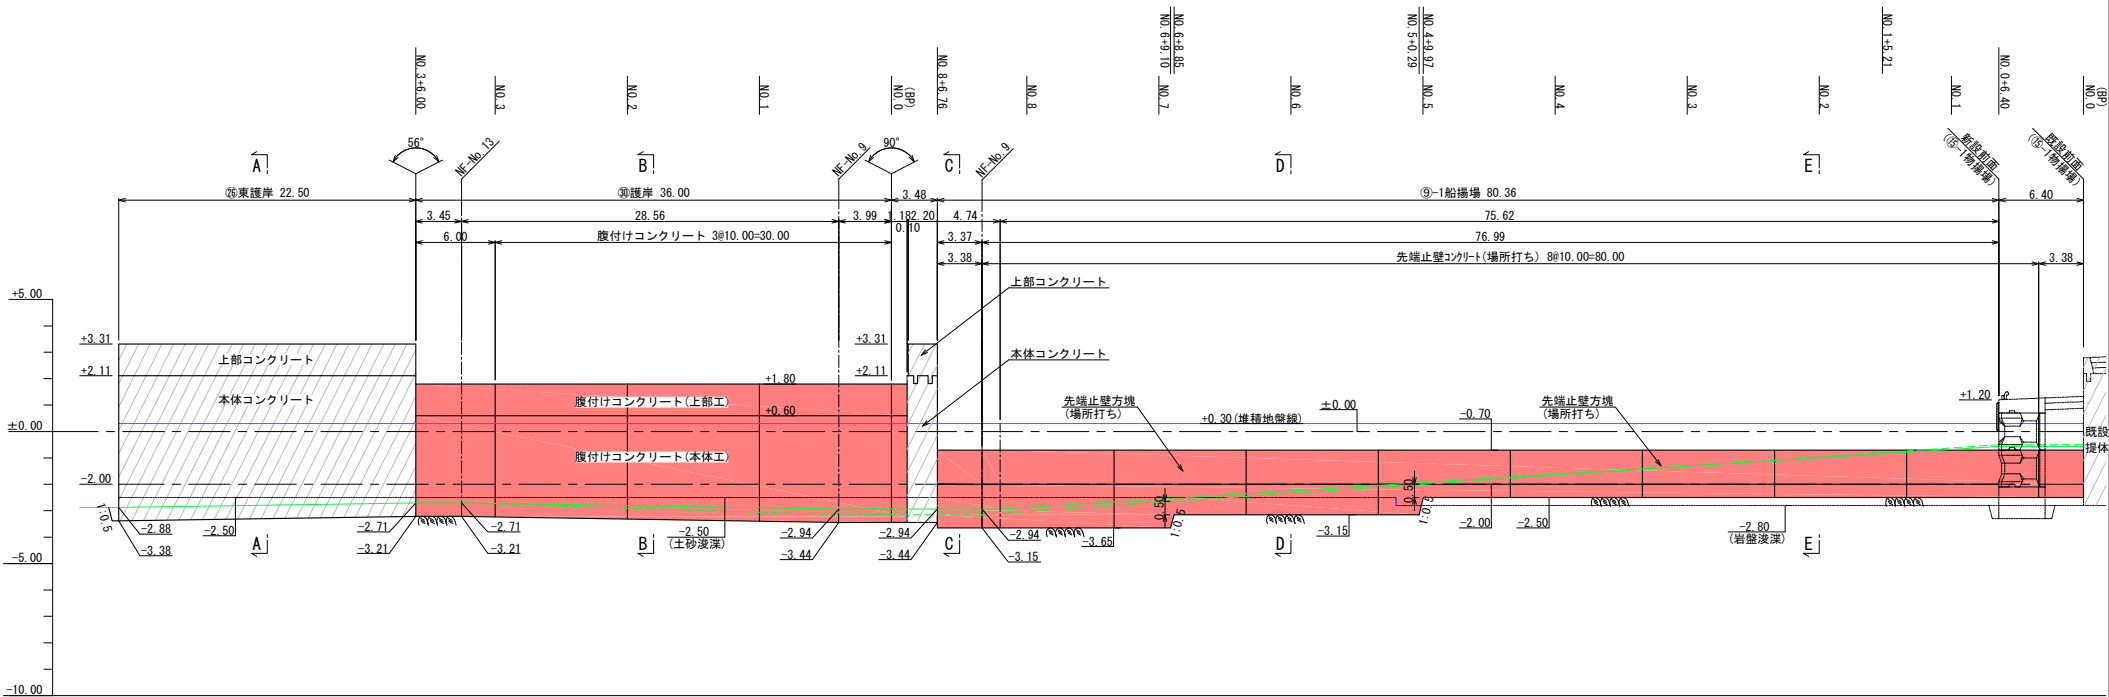

計画高																			
地盤高																			
追加距離																			
単距離																			
測点																			
	NO.3 +6.00	NO.3	NO.2	NO.1	NO.0 (BP)	NO.8 +6.76	NO.8	NO.7	NO.6	NO.5	NO.4	NO.3	NO.2	NO.1	NO.0 (BP)				


工事名	令和7年度(令和6年度災) 漁港災害復旧事業 測量設計業務その3		
図面名	縦断面図(名船漁港)		
作成年月日	令和8年5月		
縮尺	SV=1:200 SH=1:400	図面番号	/
会社名	一般財団法人 漁港漁場漁村総合研究所		
事業者名	石川県輪島市		

標準断面図(1) S=1:200

(名船漁港)

⑨-1船揚場


(E-E: 隆起1.51m: 仮)

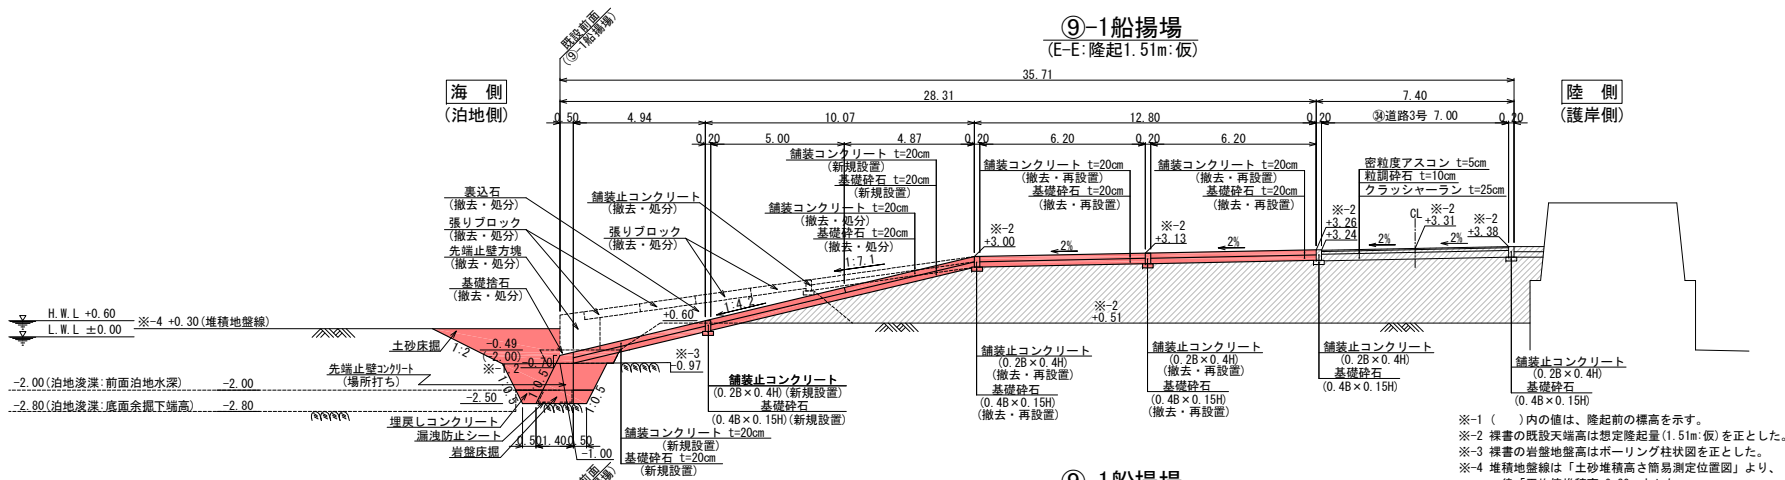

- ※-1 () 内の値は、隆起前の標高を示す。
※-2 標書の既設天端高は想定隆起量(1.51m: 仮)を正とした。
※-3 標書の岩盤地盤高はボーリング柱状図を正とした。
※-4 堆積地盤線は「土砂堆積高さ簡易測定位置図」より、一律「平均堆積高+0.30」とした。

⑨-1船揚場


(D-D: 隆起1.51m: 仮)

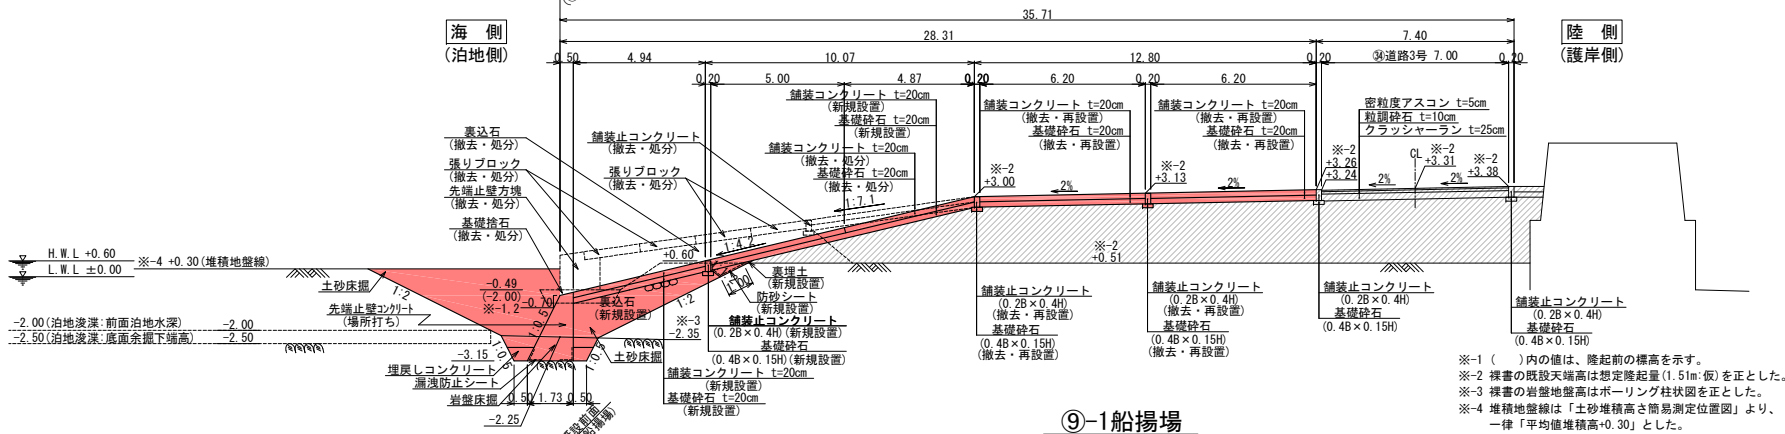

- ※-1 () 内の値は、隆起前の標高を示す。
※-2 標書の既設天端高は想定隆起量(1.51m: 仮)を正とした。
※-3 標書の岩盤地盤高はボーリング柱状図を正とした。
※-4 堆積地盤線は「土砂堆積高さ簡易測定位置図」より、一律「平均堆積高+0.30」とした。

⑨-1船揚場



(C-C: 隆起1.51m: 仮)

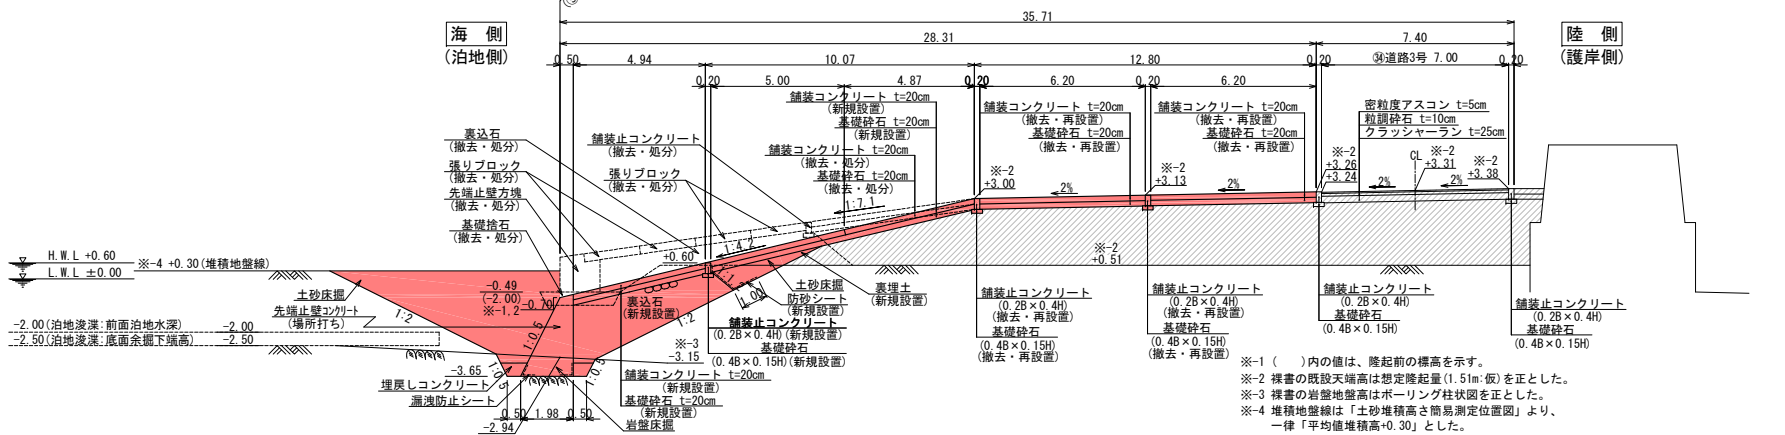



- ※-1 () 内の値は、隆起前の標高を示す。
※-2 標書の既設天端高は想定隆起量(1.51m: 仮)を正とした。
※-3 標書の岩盤地盤高はボーリング柱状図を正とした。
※-4 堆積地盤線は「土砂堆積高さ簡易測定位置図」より、一律「平均堆積高+0.30」とした。

工事名	令和7年度(令和6年度災) 漁港災害復旧事業 測量設計業務その3		
図面名	標準断面図(1) (名船漁港)		
作成年月日	令和8年5月		
縮尺	1:200	図面番号	/
会社名	一般財団法人 漁港漁場漁村総合研究所		
事業者名	石川県輪島市		

(名船漁港)

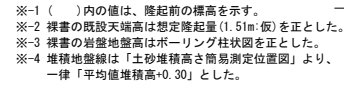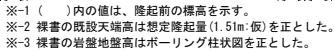

(30護岸)

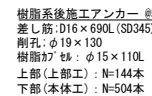 


工事名	令和7年度(令和6年度災) 港漁災害復旧事業 測量設計業務その3		
図面名	標準断面図(2)(名舟港漁)		
作成年月日	令和8年5月		
縮尺	1:100	図面番号	/
会社名	一般財団法人 港漁漁場漁村総合研究所		
事業者名	石川県輪島市		


A horizontal number line with tick marks at 0, 5m, and 10m.

No. 1


工 種	形状、寸法	単位	数量	凡 例
土 工	基礎捨石(撤去・処分)	m ²	1.4	
	裏込石(撤去・処分)	m ²	6.9	
	裏埋土(撤去・処分)	m ²	1.7	
	岩盤床掘	m ²	5.2	
	土砂床掘	m ²	5.0	
本体工	漏洩防止シート	m	2.0	
	隔壁止壁コンクリート(場所打ち)	m ²	1.7	
	同型枠	m	3.9	
	埋戻しコンクリート	m ²	0.7	
	裏込石(新規設置)	m ²	1.3	
裏込 裏埋工	同均乱し	±20cm	m	1.8
	防砂シート(新規設置)	m	—	
	裏埋土(新規設置)	m ²	—	

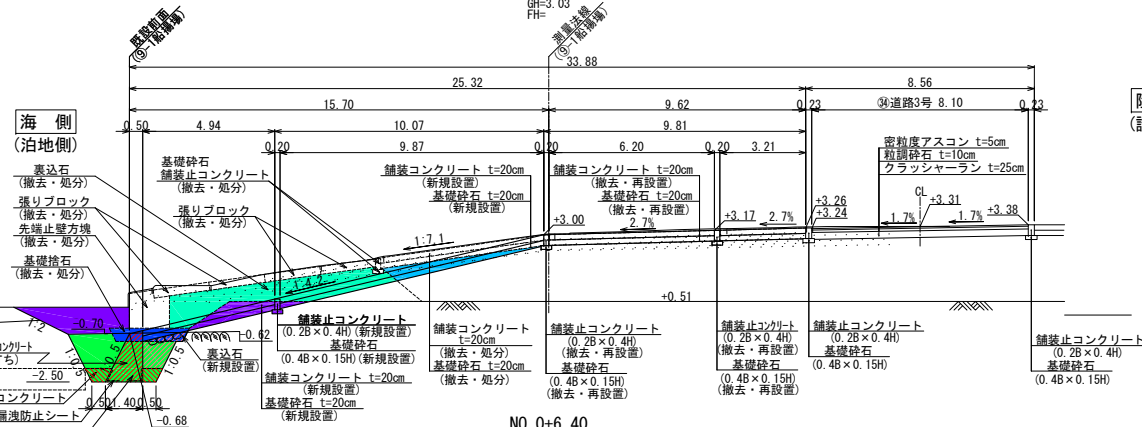

	工 種	形状・寸法	単位	数量	凡 例
土 工	基礎捨石(撤去・処分)		m ³	1.4	
	裏込石(撤去・処分)		m ³	6.9	
	裏埋土(撤去・処分)		m ³	1.7	
	岩盤床掘		m ²	5.4	
	土砂床掘		m ²	4.6	
本体工	漏洩防止シート		m	2.0	
	先端止壁コンクリート(場所打ち)		m ²	1.7	
	同型枠	側面・斜面	m	3.9	
	増戻しコンクリート		m ²	0.7	
	裏込石(新規設置)		m ³	1.3	
裏込 裏埋工	同荒均し	±20cm	m	1.8	
	防砂シート(新規設置)		m	—	
	裏埋土(新規設置)		m ³	—	

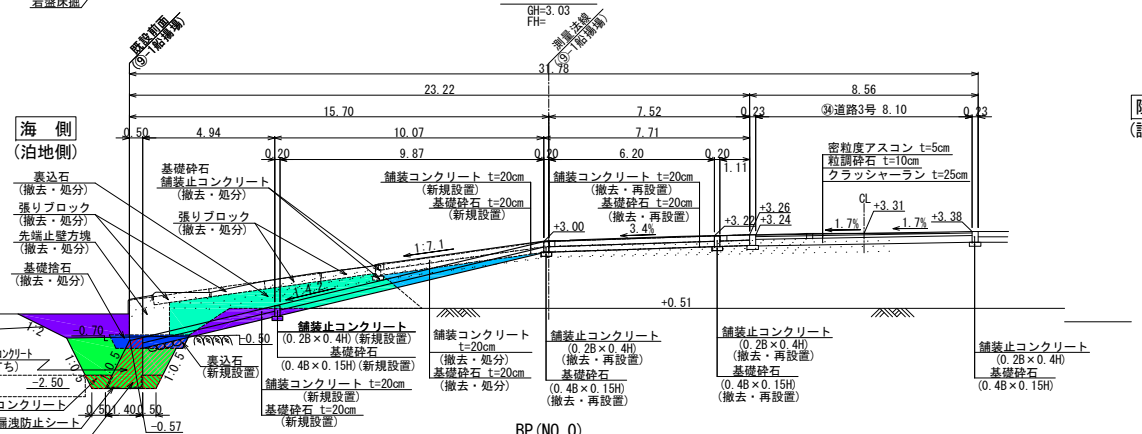

工 種		形状・寸法	単位	数 量	凡 例
土 工	基礎捨石(撤去・処分)		m ²	1.4	
	裏込石(撤去・処分)		m ²	6.9	
	裏埋土(撤去・処分)		m ²	1.7	
	岩盤床掘		m ²	5.4	
	土砂床掘		m ²	4.6	
本体工	漏洩防止シート		m	2.0	
	土端止壁コンクリート(場所打ち)		m	1.7	
	同型枠	側面・斜面	m	3.9	
	埋戻しコンクリート		m ²	0.7	
	裏込石(新規設置)		m ²	1.3	
裏込 表埋工	同荒均し	±20cm	m	1.8	
	防砂シート(新規設置)		m	—	
	裏埋土(新規設置)		m ²	—	

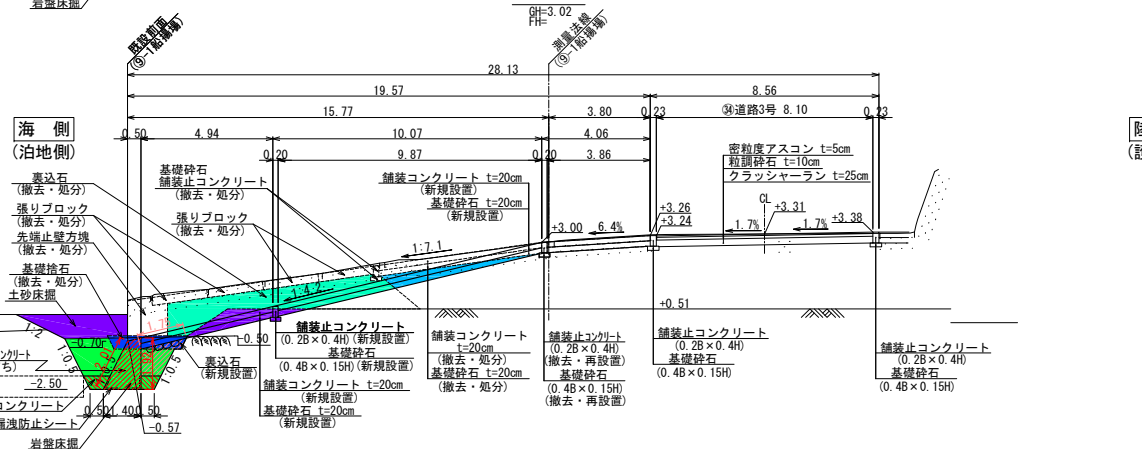

工事名	令和7年度(令和6年度災) 漁港災害復旧事業 測量設計業務その3


作成年月日	令和8年5月
-------	--------

縮尺	1:200	図面番号	/

事業者名	石川県輪島市
------	--------


横断面図(2)S=1:200
(名船漁港：⑨-1船揚場)

SCALE: 1/200 (A3)

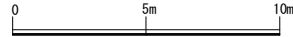


⑨-1船揚場 数量表

	工 種	形状・寸法	単位	数 量	凡 例
土 工	基礎捨石(撤去・処分)		m ³	1.4	
	裏込石(撤去・処分)		m ³	6.9	
	裏埋土(撤去・処分)		m ³	1.7	
	岩盤床掘		m ³	3.6	
	土砂床掘		m ³	8.3	
本体工	漏洩防止シート		m	2.0	
	先端止壁コンクリート(場所打ち)		m ²	1.7	
	同型枠	側面・斜面	m	3.9	
	埋戻しコンクリート		m ³	0.7	
	裏込石(新規設置)		m ³	1.8	
裏込 裏埋工	同荒均し	±20cm	m	3.4	
	防砂シート(新規設置)		m	—	
	裏埋土(新規設置)		m	—	

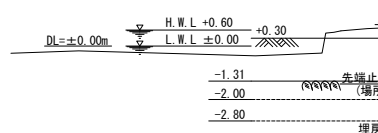



⑨-1船揚場 数量表

	工 種	形状・寸法	単位	数 量	凡 例
土 工	基礎捨石(撤去・処分)		m ³	1.4	
	裏込石(撤去・処分)		m ³	6.9	
	裏埋土(撤去・処分)		m ³	1.7	
	岩盤床掘		m ²	4.7	
	土砂床掘		m ²	6.0	
本体工	漏洩防止シート		m	2.0	
	土端止壁コンクリ(場所打ち)		m ²	1.7	
	同型枠	側面・斜面	m	3.9	
	埋戻しコンクリート		m ³	0.7	
	裏込石(新規設置)		m ³	1.3	
裏込 裏埋工	同荒均し	±20cm	m	1.8	
	防砂シート(新規設置)		m	—	
	裏埋土(新規設置)		m ³	—	

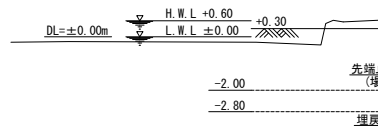

⑨-1船揚場 数量表

工	種	形状・寸法	単位	数量	凡例
土工	基礎礫石(撤去・処分)		m ²	1.4	
	裏込石(撤去・処分)		m ²	6.9	
	裏埋土(撤去・処分)		m ²	1.7	
	岩盤床掘		m ²	5.0	
	土砂床掘		m ²	5.5	
本体工	漏洩防止シート		m	2.0	
	土留止壁コンクリート(場所打ち)		m ²	1.7	
	同型枠	側面・斜面	m	3.9	
	埋戻しコンクリート		m ²	0.7	
裏込 表埋工	裏込石(新規設置)		m ²	1.3	
	同荒均し	±20cm	m	1.8	
	防砂シート(新規設置)		m	—	
	裏埋土(新規設置)		m ²	—	

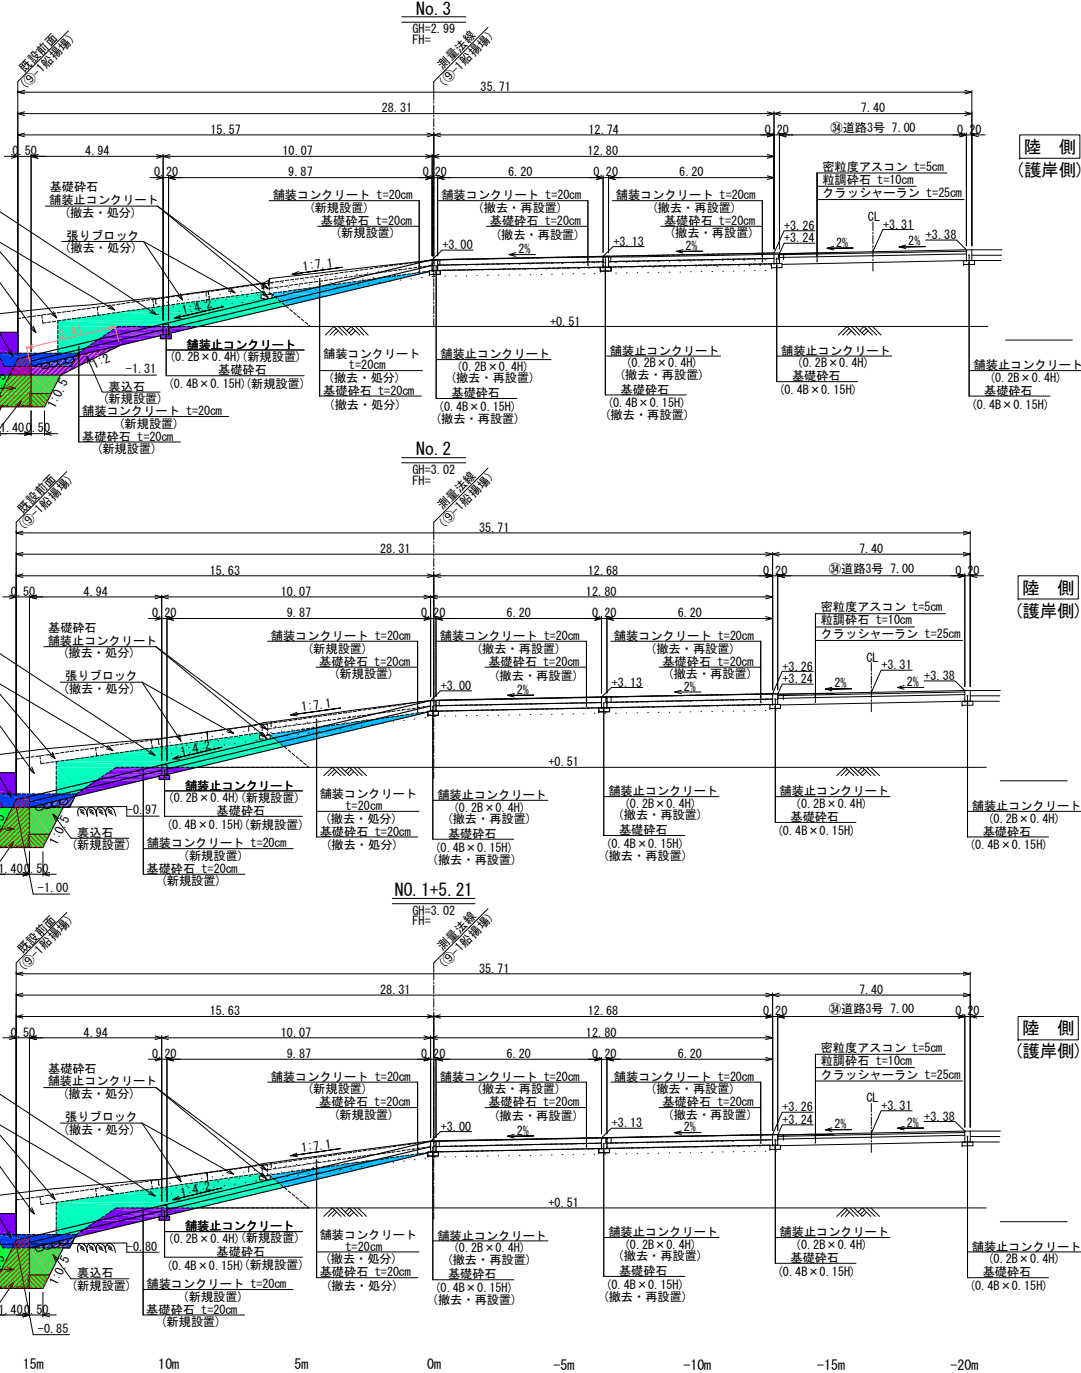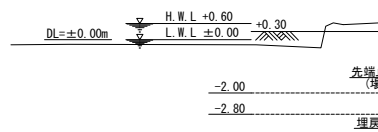


本図面は3次元点群データより作成
測地成果2024(第Ⅶ系)
基準面:D.L(D.L=T.P-0.09m)

工事名	令和7年度(令和6年度災害) 漁港災害復旧事業 測量設計業務その3		
図面名	横断面図(2) (名舟漁港：⑨-1船揚場)		
作成年月日	令和8年5月		
縮尺	1:200	図面番号	/
会社名	一般財団法人 漁港漁場漁村総合研究所		
事業者名	石川県輪島市		


A horizontal number line with tick marks at 0, 5m, and 10m.

(名船漁港：⑨-1船揚場)



工 種	形状・寸法	単位	数 量	凡 例
土 工	基礎捨石(撤去・処分)	m ²	1.4	
	裏込石(撤去・処分)	m ²	6.9	
	裏埋土(撤去・処分)	m ²	1.7	
	岩盤床掘	m ²	2.9	
	土砂床掘	m ²	19.2	
本体工	漏洩防止シート	m	2.0	
	先端止壁コンクリート(場所打ち)	m ²	2.8	
	同型枠	m	5.3	
	埋裏しコンクリート	m ²	0.7	
	裏込石(新規設置)	m ²	5.7	
裏込 裏埋工	同荒均し	±20cm	m	5.7
	防砂シート(新規設置)	m	1.7	
	裏埋土(新規設置)	m ²	0.3	

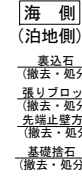

工 種		形状・寸法	単位	数 量	凡 例
土 工	基礎捨石(撤去・処分)		m ³	1.4	
	裏込石(撤去・処分)		m ³	6.9	
	裏埋土(撤去・処分)		m ³	1.7	
	岩盤床掘		m ³	1.5	
	土砂床掘		m ³	13.6	
本体工	漏洩防止シート		m	2.0	
	先端止壁コンクリート(場所打ち)		m ³	1.7	
	同型枠	側面・斜面	m	3.9	
	埋戻しコンクリート		m ³	0.7	
裏込 表埋工	裏込石(新規設置)		m ³	3.4	
	同荒均し	±20cm	m	5.0	
	防砂シート(新規設置)		m	0.0	
	裏埋土(新規設置)		m ³	0.0	

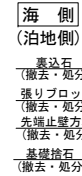

工 種		形状・寸法	単位	数量	凡 例
土 工	基礎捨石(撤去・処分)		m ³	1.4	
	表込石(撤去・処分)		m ²	6.9	
	表埋土(撤去・処分)		m ³	1.7	
	岩盤床掘		m ²	2.5	
	土砂床掘		m ²	10.8	
本体工	漏洩防止シート		m	2.0	
	先端止壁コンクリート(場所打ち)		m ³	1.7	
	同型枠	側面・斜面	m	3.9	
	埋戻しコンクリート		m ³	0.7	
	表込石(新規設置)		m ²	2.4	
表込 表埋工	同荒均し	±20cm	m	4.4	
	防砂シート(新規設置)		m	—	
	表埋土(新規設置)		m ³	—	

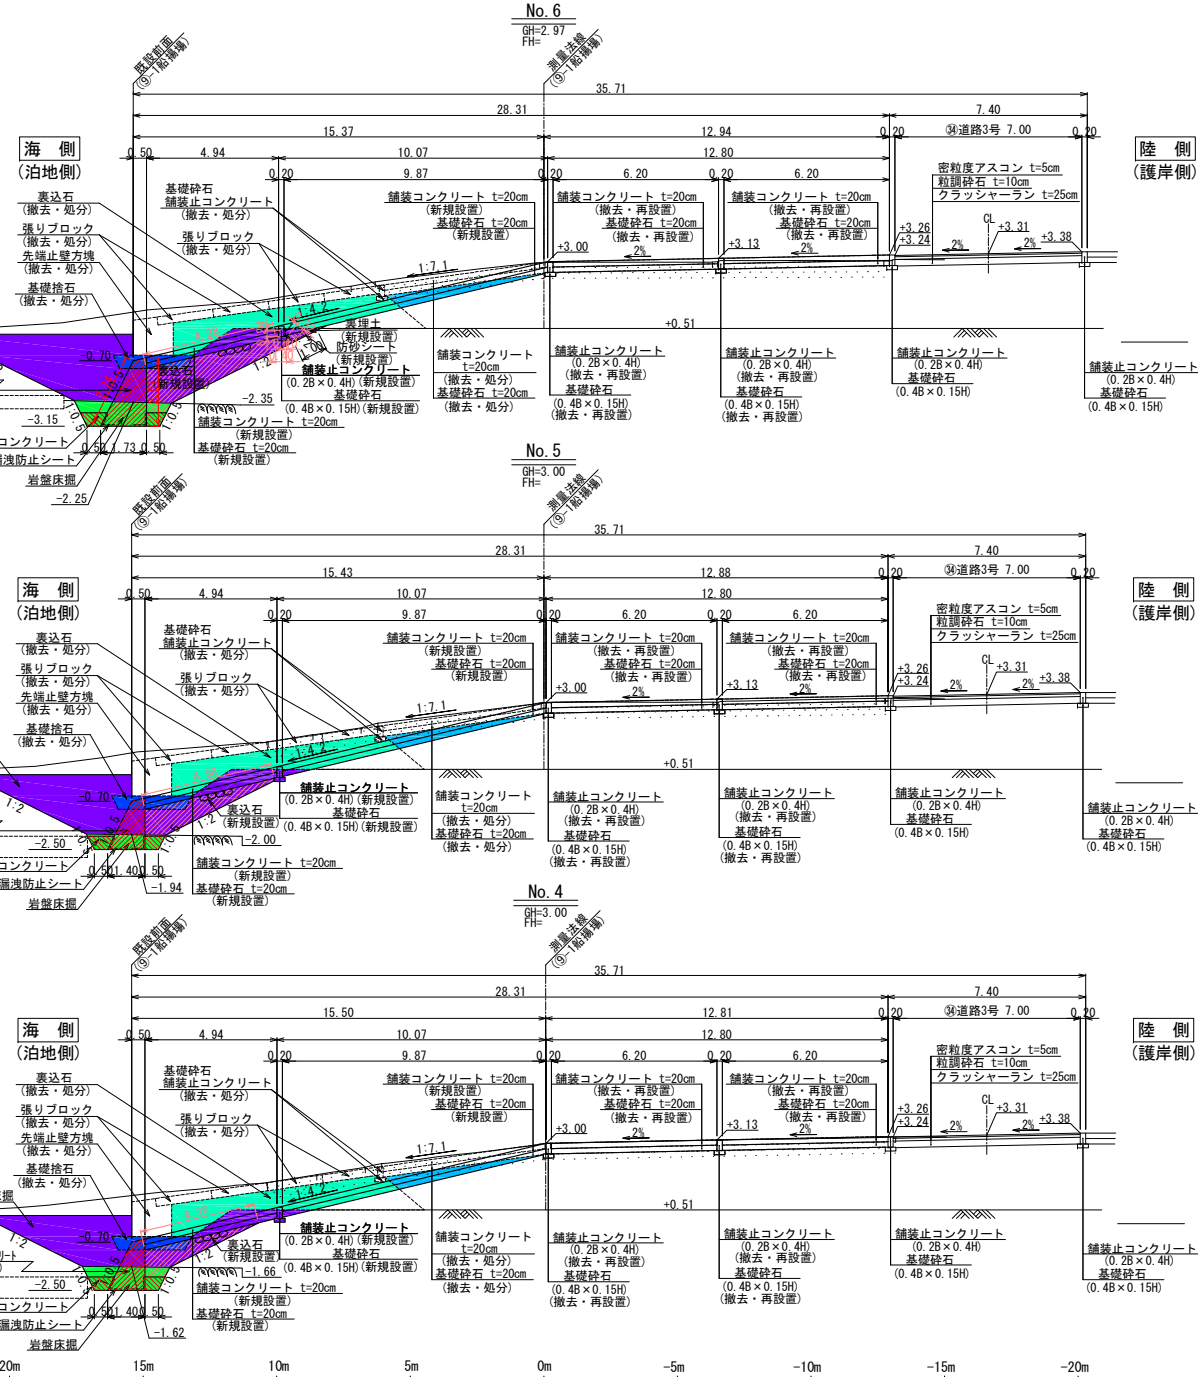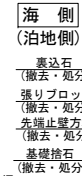

工事名	令和7年度(令和6年度災) 漁港災害復旧事業 測量設計業務その3
-----	-------------------------------------

図面名	横断面図(3) (名舟漁港：⑨-1船揚場)		
作成年月日	令和8年5月		
縮尺	1:200	図面番号	/
会社名	一般財団法人 漁港漁場漁村総合研究所		
事業者名	石川県輪島市		

SCALE:1/200 (A3)




横断面図(4)S=1:200 (名船漁港：⑨-1船揚場)

No.8+6.76


⑨-1船揚場 数量表

工種	形状・寸法	単位	数量	凡例
土工	基礎捨石(撤去・処分)	m ²	1.4	
	表込石(撤去・処分)	m ²	7.4	
	表埋土(撤去・処分)	m ²	1.7	
	岩盤床掘	m ²	2.5	
本体工	土砂床掘	m ²	29.9	
	漏洩防止シート	m	2.0	
	先端止壁コンクリート(場所打ち)	m ²	3.7	
	同型枠	m	6.4	
	埋戻しコンクリート	m ²	0.7	
	表込石(新規設置)	m ²	9.4	
表込 表埋工	同荒均し	m ²	6.4	
	防砂シート(新規設置)	m	2.3	
	表埋土(新規設置)	m ²	1.8	

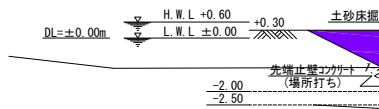


⑨-1船揚場 数量表

工種	形状・寸法	単位	数量	凡例
土工	基礎捨石(撤去・処分)	m ²	1.4	
	表込石(撤去・処分)	m ²	7.4	
	表埋土(撤去・処分)	m ²	1.7	
	岩盤床掘	m ²	2.7	
本体工	土砂床掘	m ²	29.2	
	漏洩防止シート	m	2.0	
	先端止壁コンクリート(場所打ち)	m ²	3.7	
	同型枠	m	6.4	
	埋戻しコンクリート	m ²	0.7	
	表込石(新規設置)	m ²	9.1	
表込 表埋工	同荒均し	m ²	6.3	
	防砂シート(新規設置)	m	2.3	
	表埋土(新規設置)	m ²	1.6	

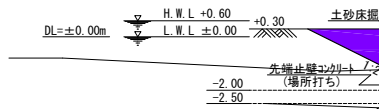

⑨-1船揚場 数量表







工種	形状・寸法	単位	数量	凡例
土工	基礎捨石(撤去・処分)	m ²	1.4	
	表込石(撤去・処分)	m ²	7.1	
	表埋土(撤去・処分)	m ²	1.7	
	岩盤床掘	m ²	3.9	
本体工	土砂床掘	m ²	25.0	
	漏洩防止シート	m	2.0	
	先端止壁コンクリート(場所打ち)	m ²	3.7	
	同型枠	m	6.4	
	埋戻しコンクリート	m ²	0.7	
	表込石(新規設置)	m ²	7.9	
表込 表埋工	同荒均し	m ²	6.1	
	防砂シート(新規設置)	m	2.0	
	表埋土(新規設置)	m ²	0.9	

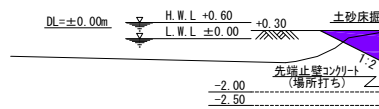海側
(泊地側)海側
(泊地側)海側
(泊地側)海側
(泊地側)陸側
(護岸側)陸側
(護岸側)陸側
(護岸側)陸側
(護岸側)

本図面は3次元点群データより作成
測地成果2024(第四系)
基準面:D.L.(D.L.T. P-0.09m)

工事名	令和7年度(令和6年度災) 漁港災害復旧事業 測量設計業務その3		
図面名	横断面図(4)(名船漁港：⑨-1船揚場)		
作成年月日	令和8年5月		
縮尺	1:200	図面番号	/
会社名	一般財団法人 漁港漁場漁村総合研究所		
事業者名	石川県輪島市		

横断面図(5)S=1:200 (名船漁港：⑩護岸)

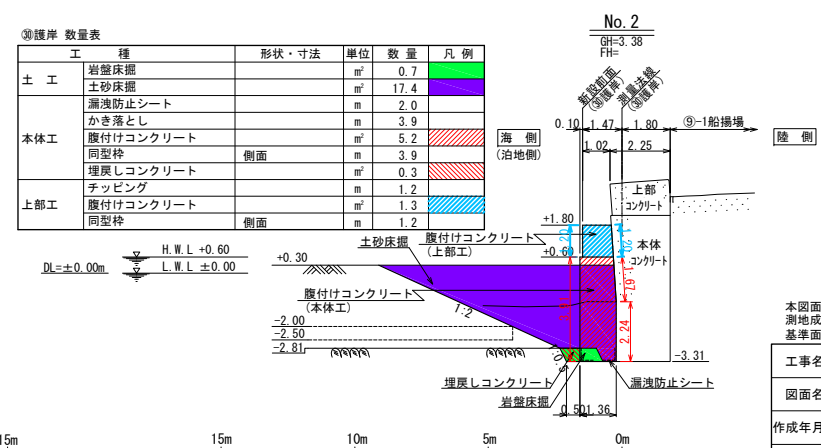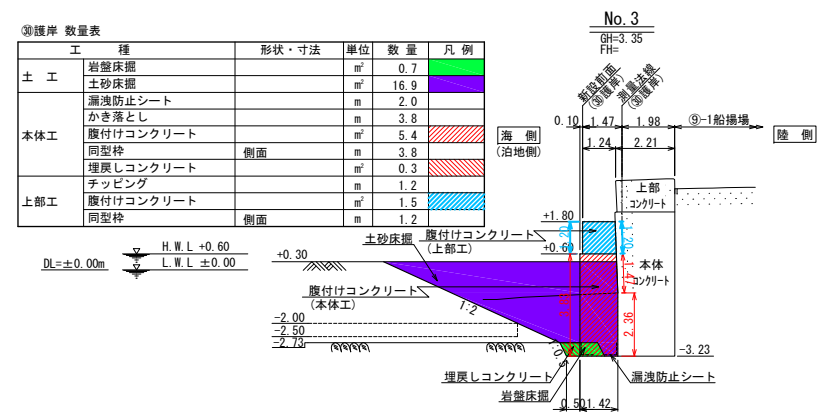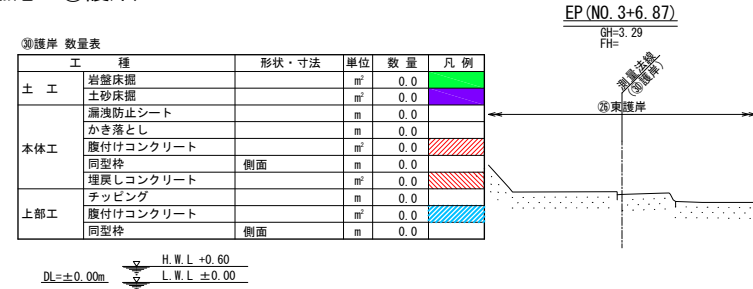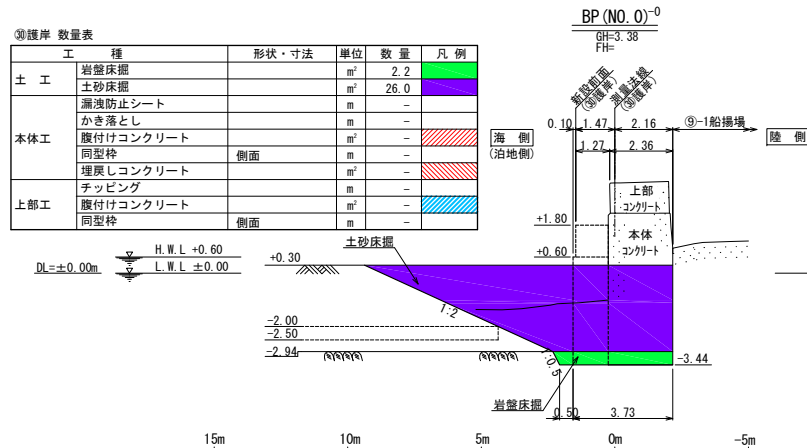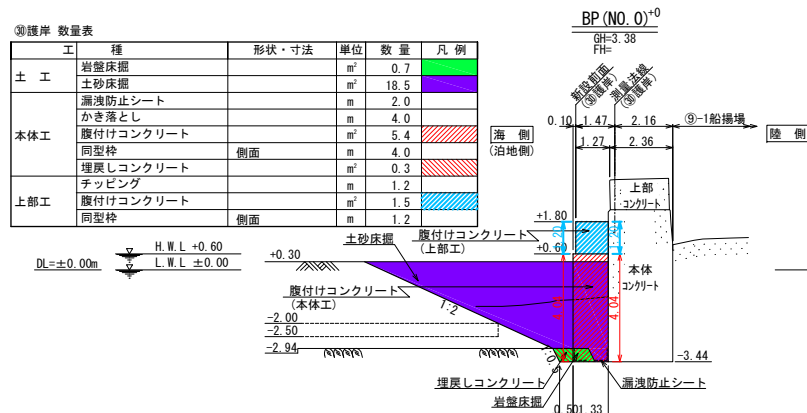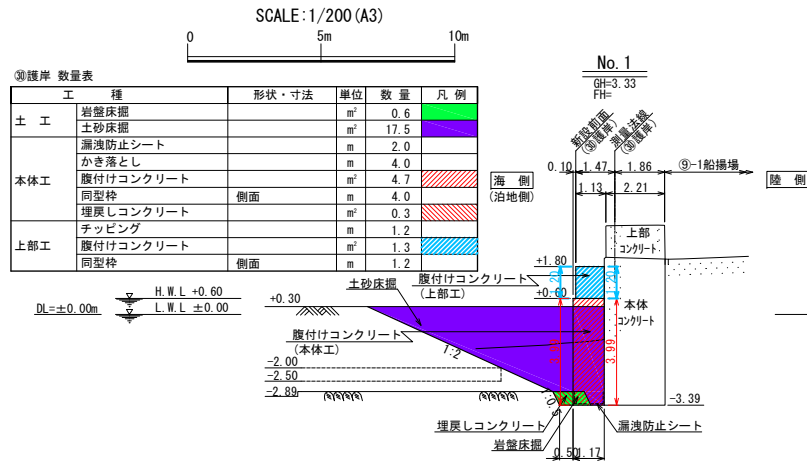


本図面は3次元点群データより作成
測地成果2024(第Ⅳ系)
基準面:D.L.(D.L.=T.P.-0.09m)

工事名	令和7年度(令和6年度災) 漁港災害復旧事業 測量設計業務その3
図面名	横断面図(5)(名船漁港：⑩護岸)
作成年月日	令和8年5月
縮尺	1:200
図面番号	/
会社名	一般財団法人 漁港漁場漁村総合研究所
事業者名	石川県輪島市

段階詳細図(1)
(名船漁港)


撤去工平面図 S=1:400

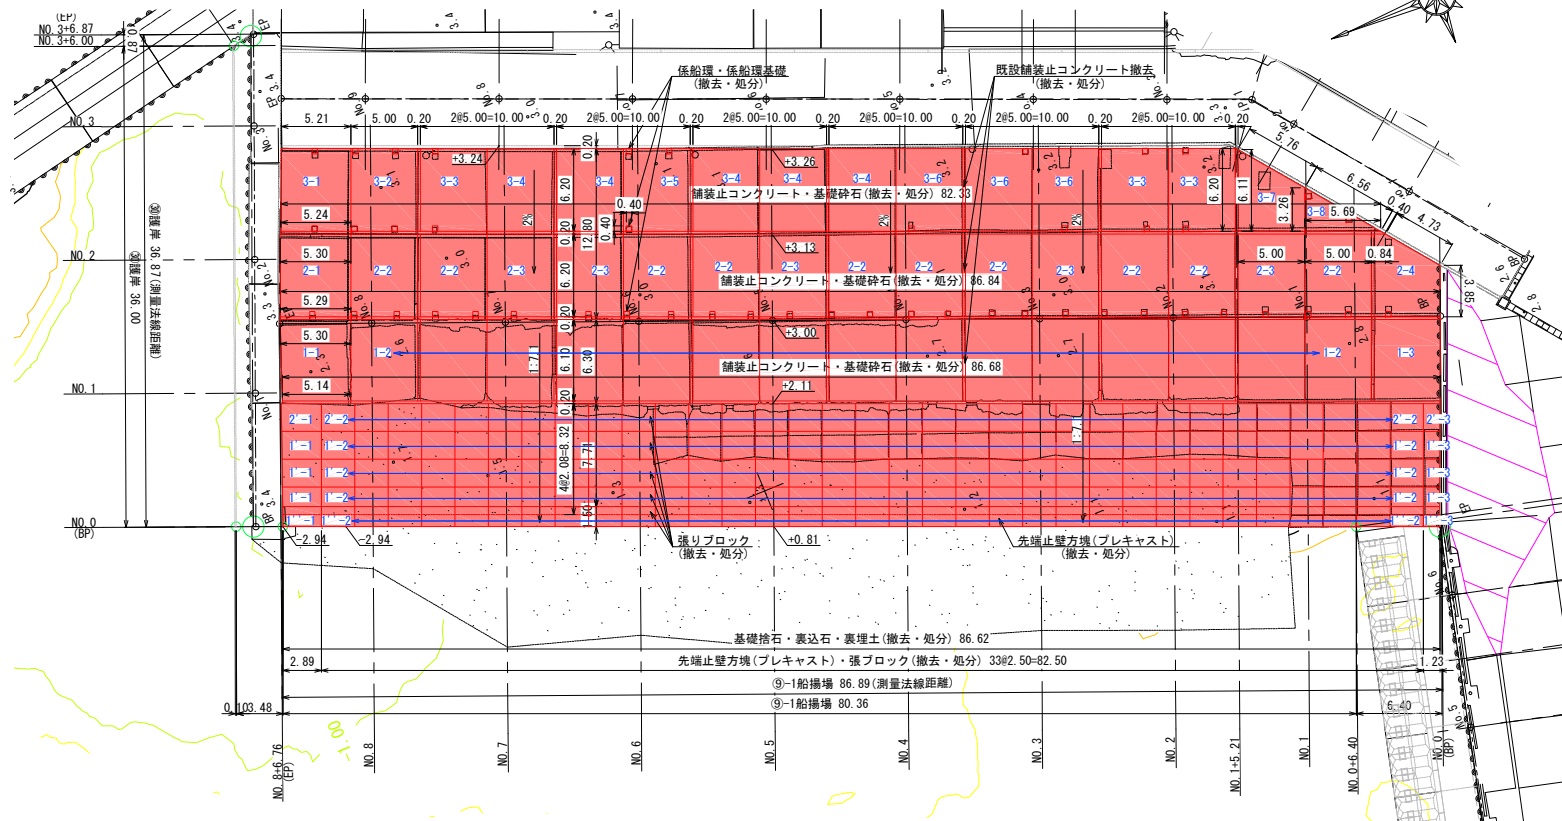

数量表


舗装コンクリート 撤去面積			先端止壁方塊(プレキャスト) 撤去個数		
スパン番号	面積(m ²)	箇所数(箇所)	スパン番号	重量(t/個)	個数(個)
1-1	31.8	1	1'-1	12.8	1
1-2	30.5	15	1'-2	11.1	33
1-3	30.2	1	1'-3	5.5	1
2-1	32.7	1	張りブロック 撤去個数		
2-2	30.7	10	スパン番号	重量(t/個)	個数(個)
2-3	30.8	5	1'-1	4.1	3
2-4	25.7	1	1'-2	3.6	99
3-1	32.1	1	1'-3	1.8	3
3-2	30.4	1	2'-1	4.2	1
3-3	30.7	3	2'-2	3.6	33
3-4	31.0	5	2'-3	1.8	1
3-5	30.5	1			
3-6	30.8	4			
3-7	23.4	1			
3-8	9.0	1			

係船環・基礎拡大図 S=1:20

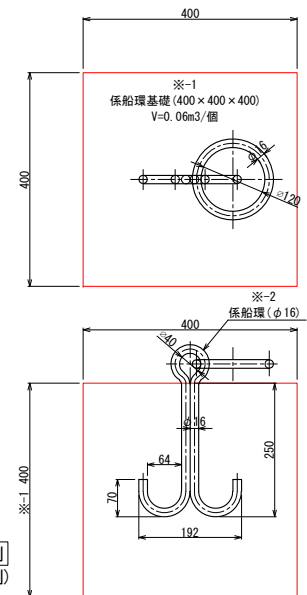

撤去工断面図 S=1:200

⑨-1船揚場

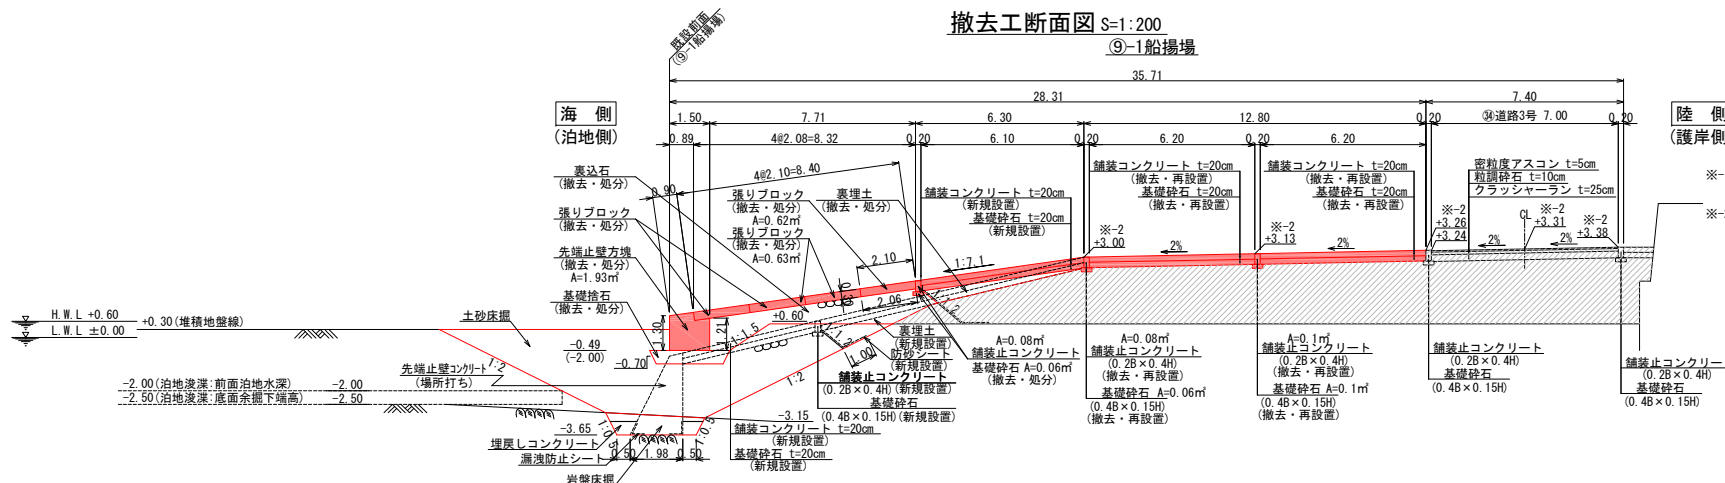

陸側
(護岸側)



※1 係船環基礎の高さは測量成果からの縦横寸法と同程度であると想定した。
係船環基礎の詳細な形状や撤去の際には、
現況をよく確認の上、発注者と協議し、施工すること。
※2 係船環の規格は基礎形状からの想定である。
係船環の詳細な形状や撤去の際には、
現況をよく確認の上、発注者と協議し、施工すること。

本図面は3次元点群データより作成 測量成果2024(第Ⅶ系) 基準面:D.L.(D.L.=T.P.-0.09m)			
工事名	令和7年度(令和6年度災) 漁港災害復旧事業 測量設計業務その3		
図面名	段階詳細図(1)(名船漁港)		
作成年月日	令和8年5月		
縮尺	図示	図面番号	/
会社名	一般財団法人 漁港漁場漁村総合研究所		
事業者名	石川県輪島市		


段階詳細図(2)

(名船漁港)

土工平面図 S=1:400

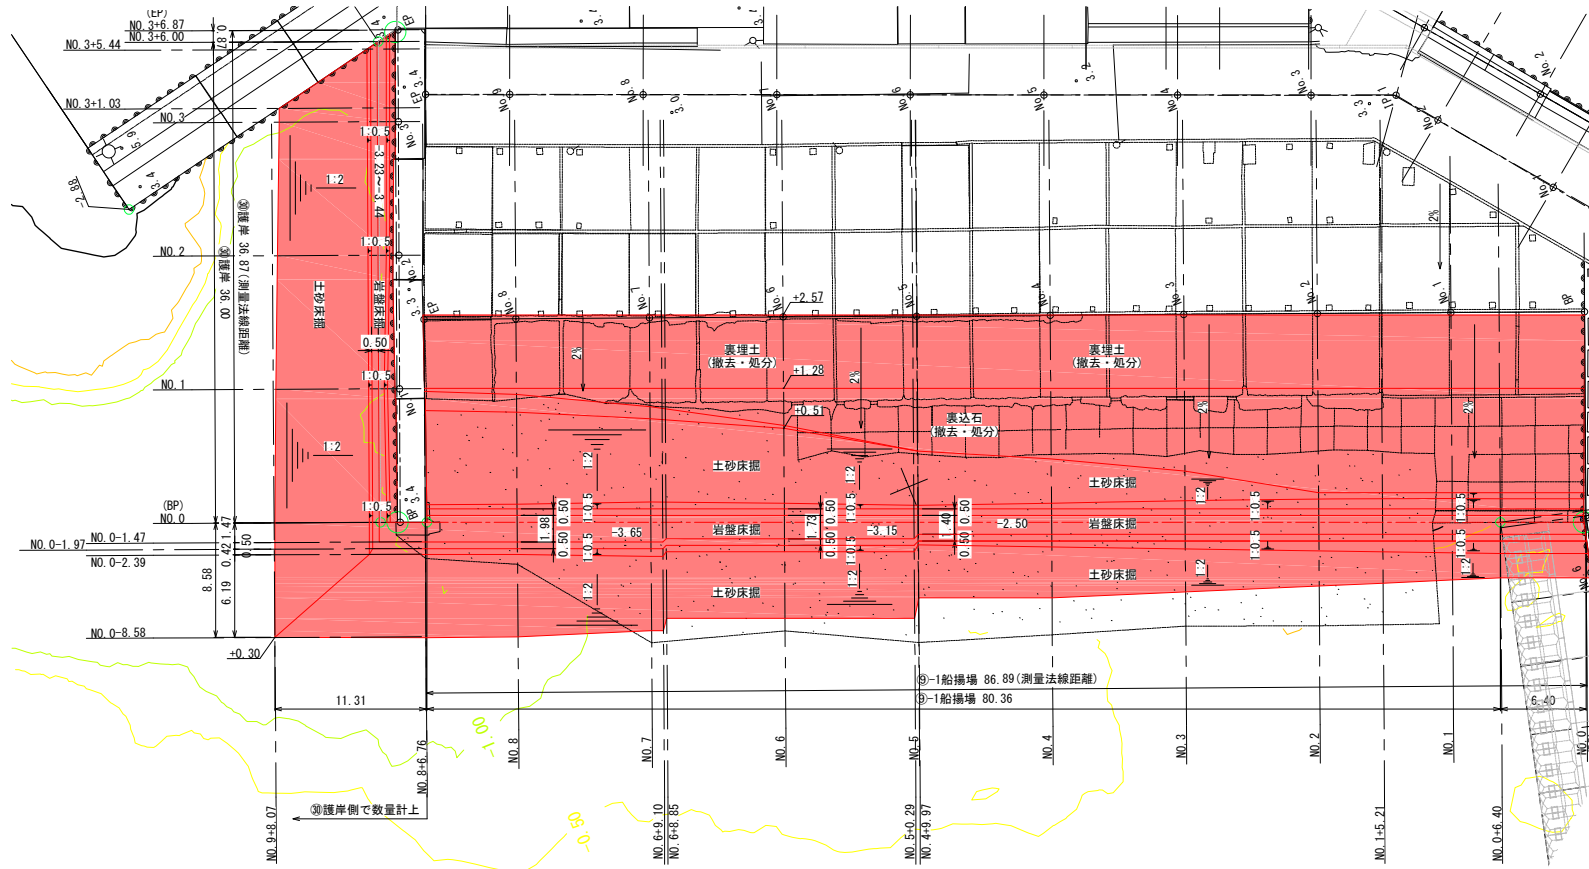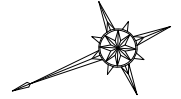

土工断面図 S=1:200

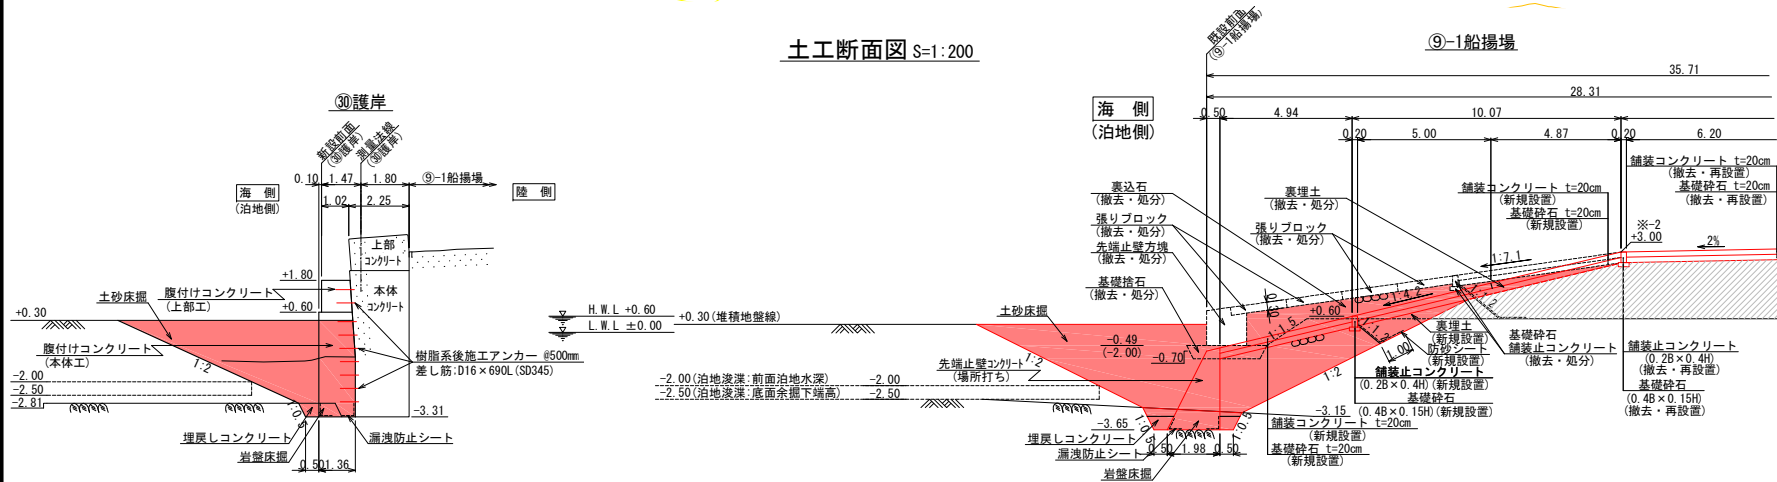



本図面は3次元点群データより作成
測地成果2024(第Ⅳ系)
基準面:D.L.(D.L=T.P-0.09m)

工事名	令和7年度(令和6年度災)		
図面名	漁港災害復旧事業 測量設計業務その3		
作成年月日	令和8年5月		
縮尺	図示	図面番号	/
会社名	一般財団法人 漁港漁場漁村総合研究所		
事業者名	石川県輪島市		


段階詳細図(2)

(名船漁港)

土工平面図 S=1:400

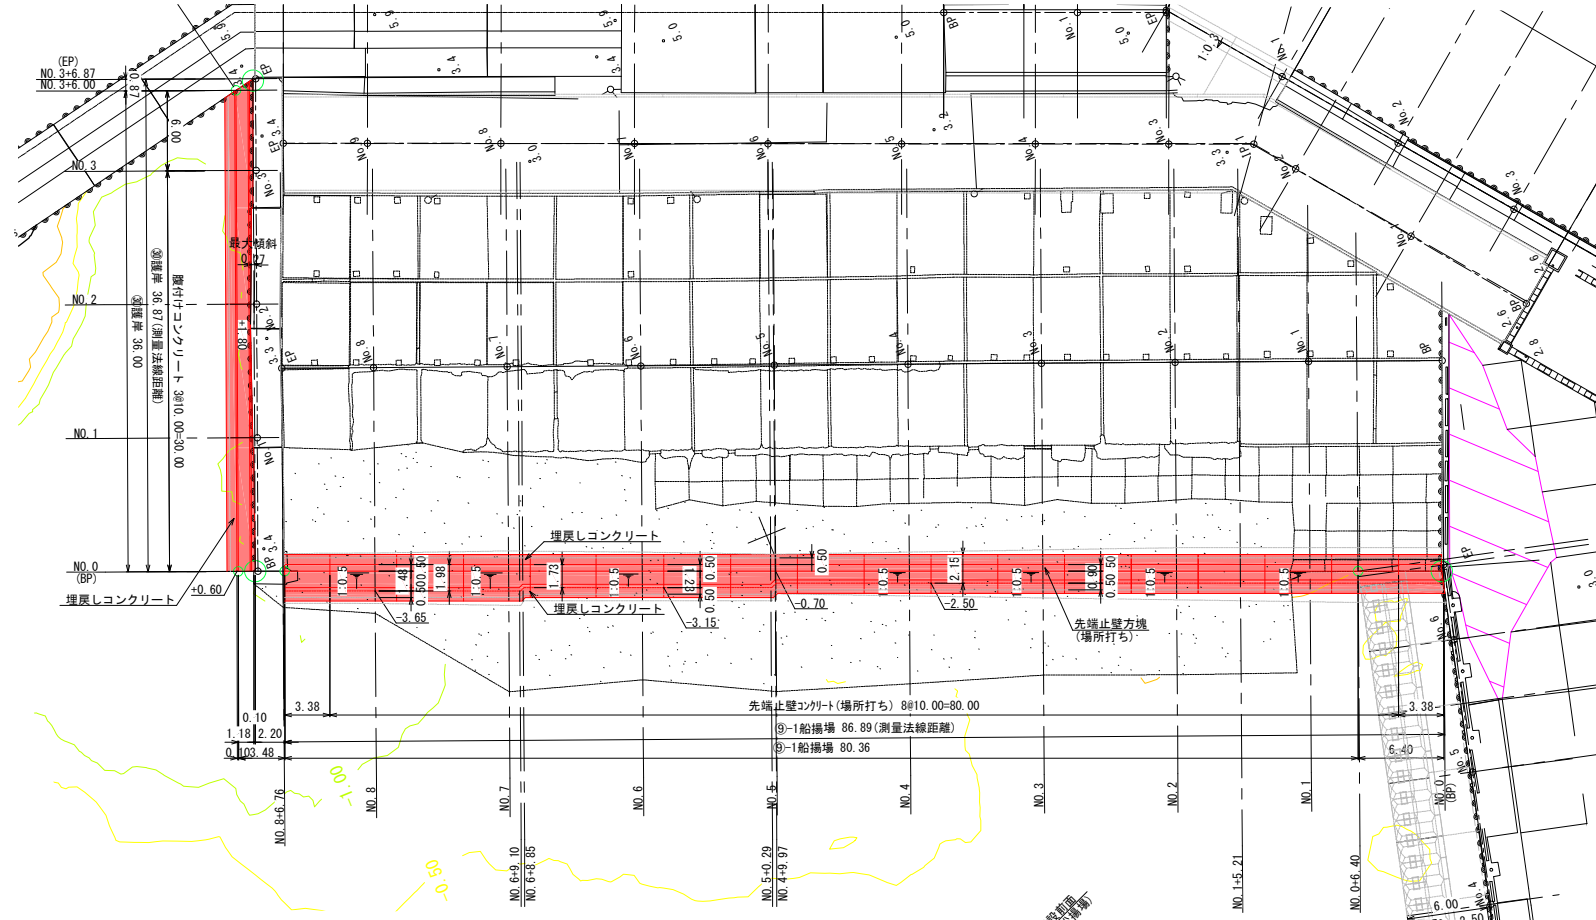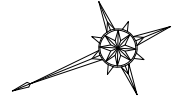

土工断面図 S=1:200

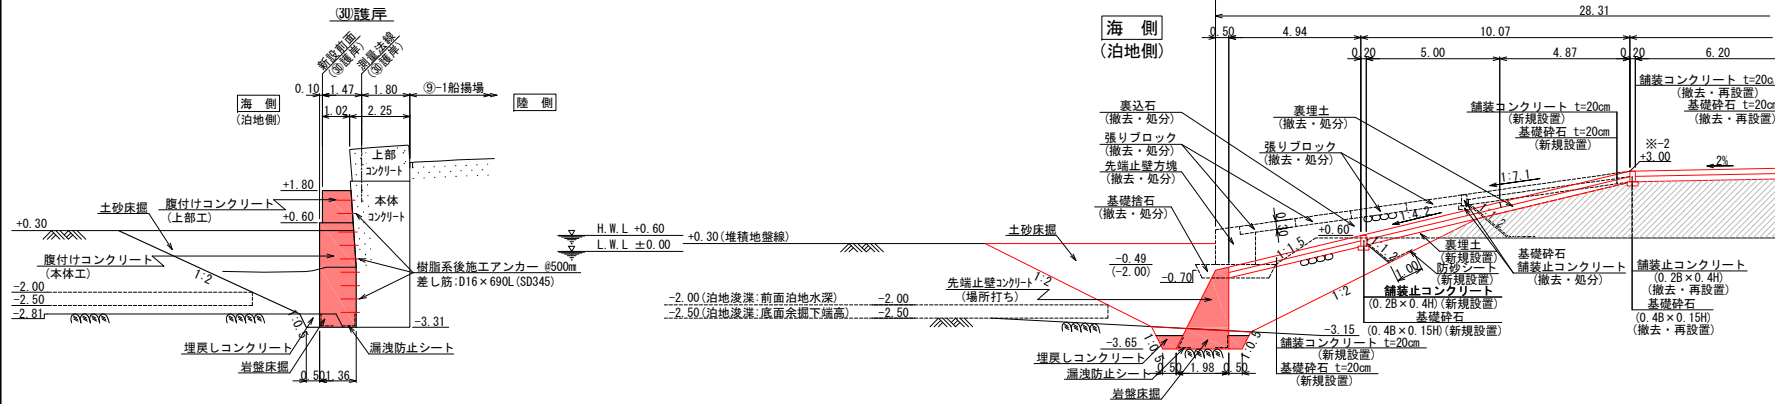


本図面は3次元点群データより作成
測地成果2024(第Ⅳ系)
基準面:D.L.(D.L=T.P-0.09m)

工事名	令和7年度(令和6年度災)		
図面名	漁港災害復旧事業 測量設計業務その3		
図面名	段階詳細図(2)(名船漁港)		
作成年月日	令和8年5月		
縮尺	図示	図面番号	/
会社名	一般財団法人 漁港漁場漁村総合研究所		
事業者名	石川県輪島市		


段階詳細図(4)

(名船漁港)

裏込・裏埋工平面図 S=1:400

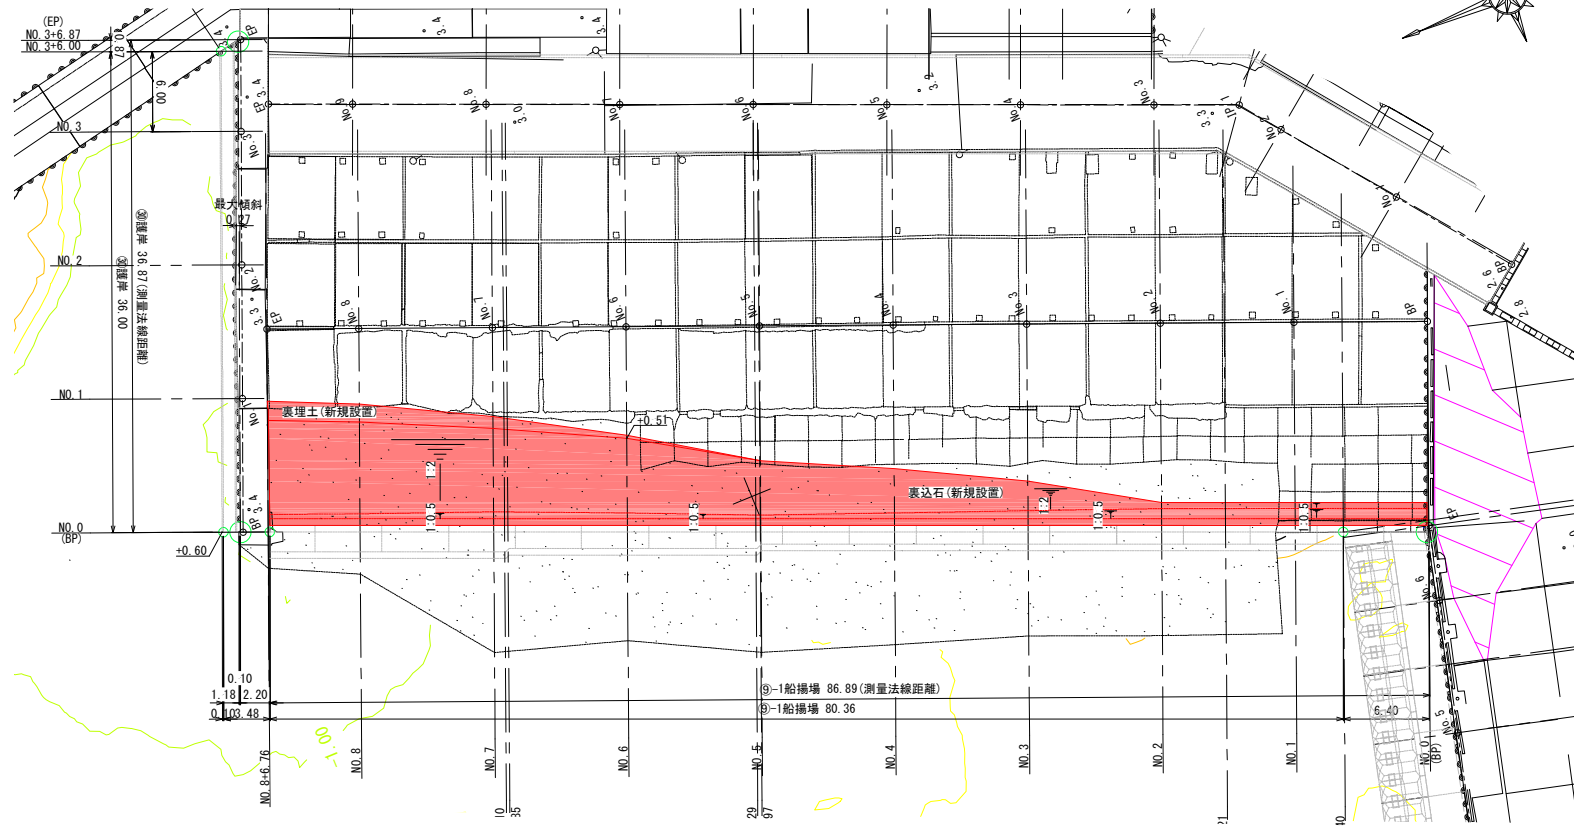

裏込・裏埋工断面図 S=1:200

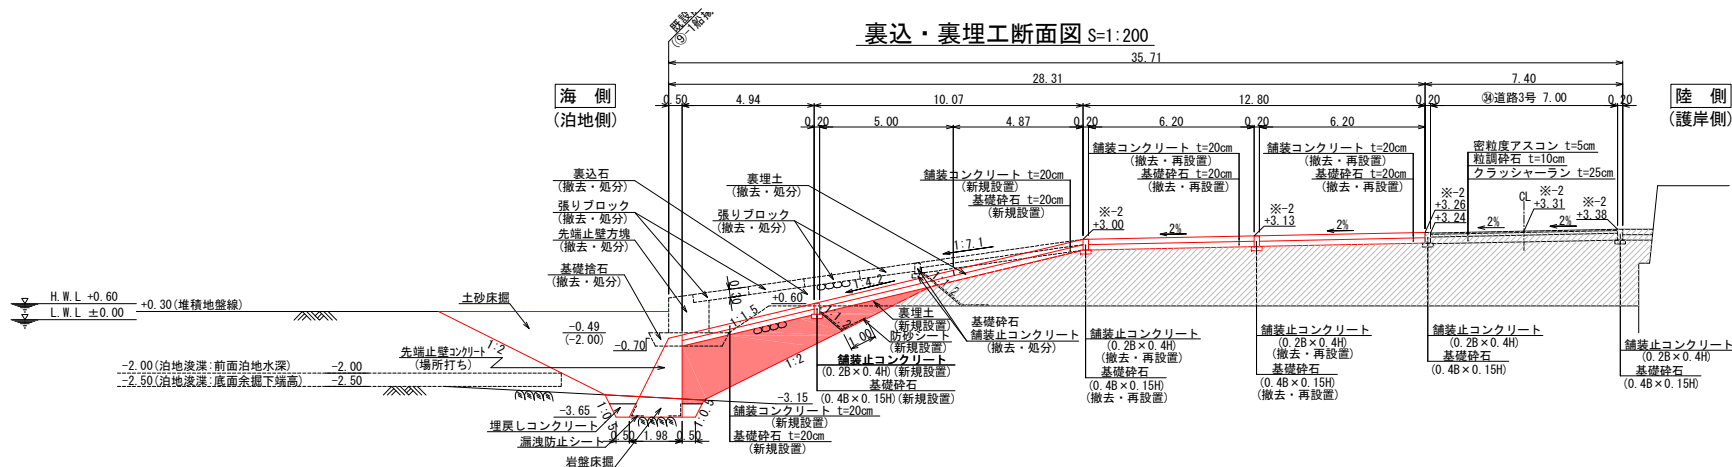


本図面は3次元点群データより作成
測地成果2024(第四系)
基準面: D.L. (D.L.=T. P-0.09m)


工事名	令和7年度(令和6年度災) 漁港災害復旧事業 測量設計業務その3		
図面名	段階詳細図(4)(名船漁港)		
作成年月日	令和8年5月		
縮尺	図示	図面番号	/
会社名	一般財団法人 漁港漁場漁村総合研究所		
事業者名	石川県輪島市		

段階詳細図(5)
(名船漁港)

舗装工平面図 S=1:400

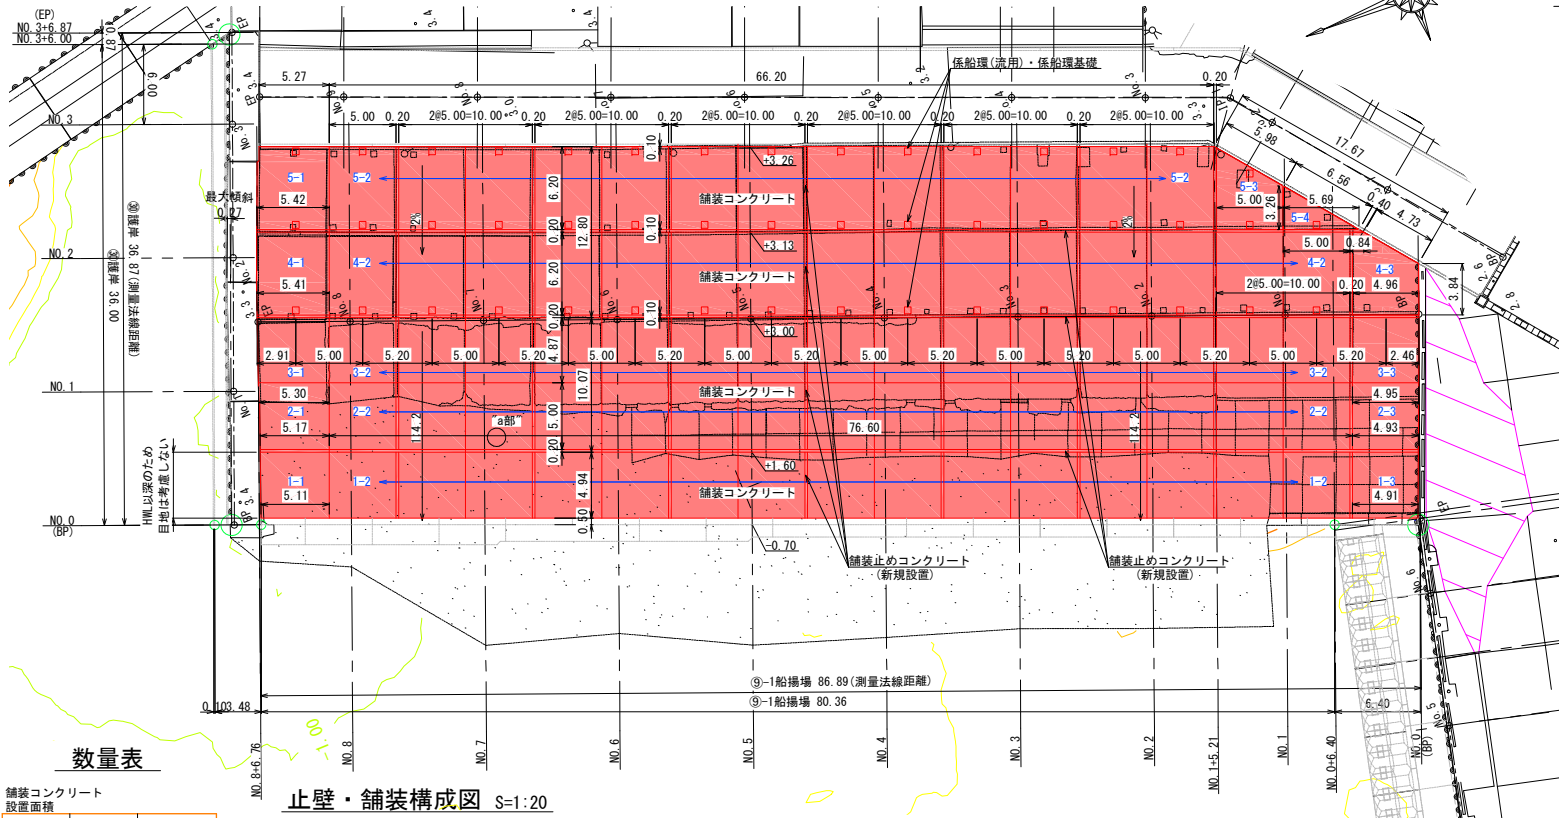


鉄網割合図 S=1:200

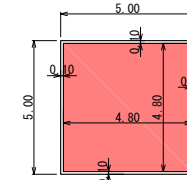



コンクリート舗装面積: 5.00×5.00=25.00㎡
鉄網面積: 4.80×4.80=23.04㎡
上記より、舗装全面積から
23.04/25.00=0.922(92.2%)の割合で
鉄網が設置されているものとする。

"a部"詳細図 S=1:20

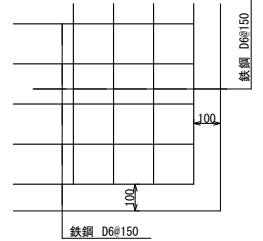

注) 鉄網の重ね合わせは 150mm 程度とする。

係船環・基礎拡大図 S=1:10

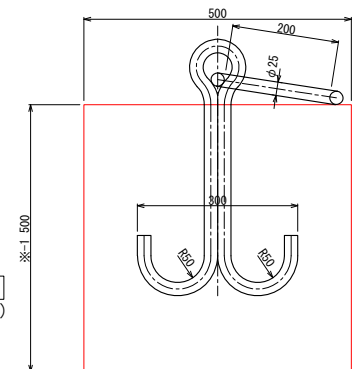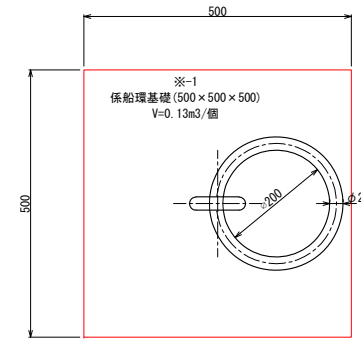


※-1 係船環基礎の形状は漁港基準を参照に設定した。
係船環基礎の詳細な形状や設置の際は、
現況をよく確認の上、発注者と協議し、施工すること。
※-2 係船環の規格は漁港基準を参照に設定した。
係船環の詳細な形状や設置の際は、
現況をよく確認の上、発注者と協議し、施工すること。


数量表

スパン番号	面積(㎡)	箇所数(箇所)
1-1	25.4	1
1-2	24.7	15
1-3	24.3	1
2-1	26.1	1
2-2	25.0	15
2-3	24.7	1
3-1	26.1	1
3-2	24.4	15
3-3	24.1	1
4-1	33.4	1
4-2	30.8	15
4-3	25.4	1
5-1	32.9	1
5-2	30.5	13
5-3	22.9	1
5-4	8.8	1

止壁・舗装構成図 S=1:20

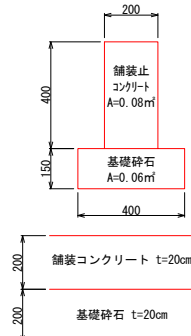


舗装工断面図 S=1:200

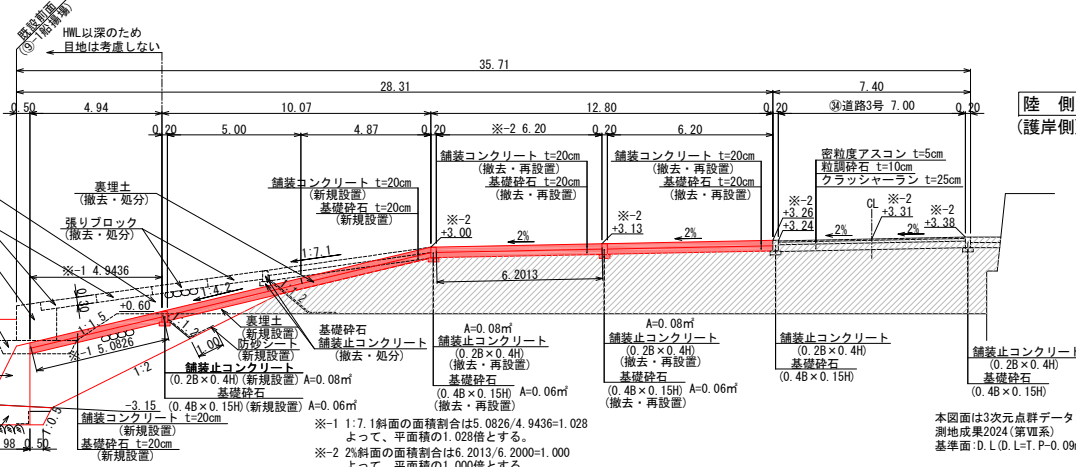

本図面は3次元点群データより作成
測量成果2024(第Ⅳ系)
基準面: D, L, P, O(90°)

工事名	令和7年度(令和6年度災)
図面名	漁港災害復旧事業 測量設計業務その3
作成年月日	令和8年5月
縮尺	図示
会社名	一般財団法人 漁港漁場維持総合研究所
事業者名	石川県輪島市

浚渫平面図 S=1:1,000
(名船漁港：泊地・暫定浚渫)

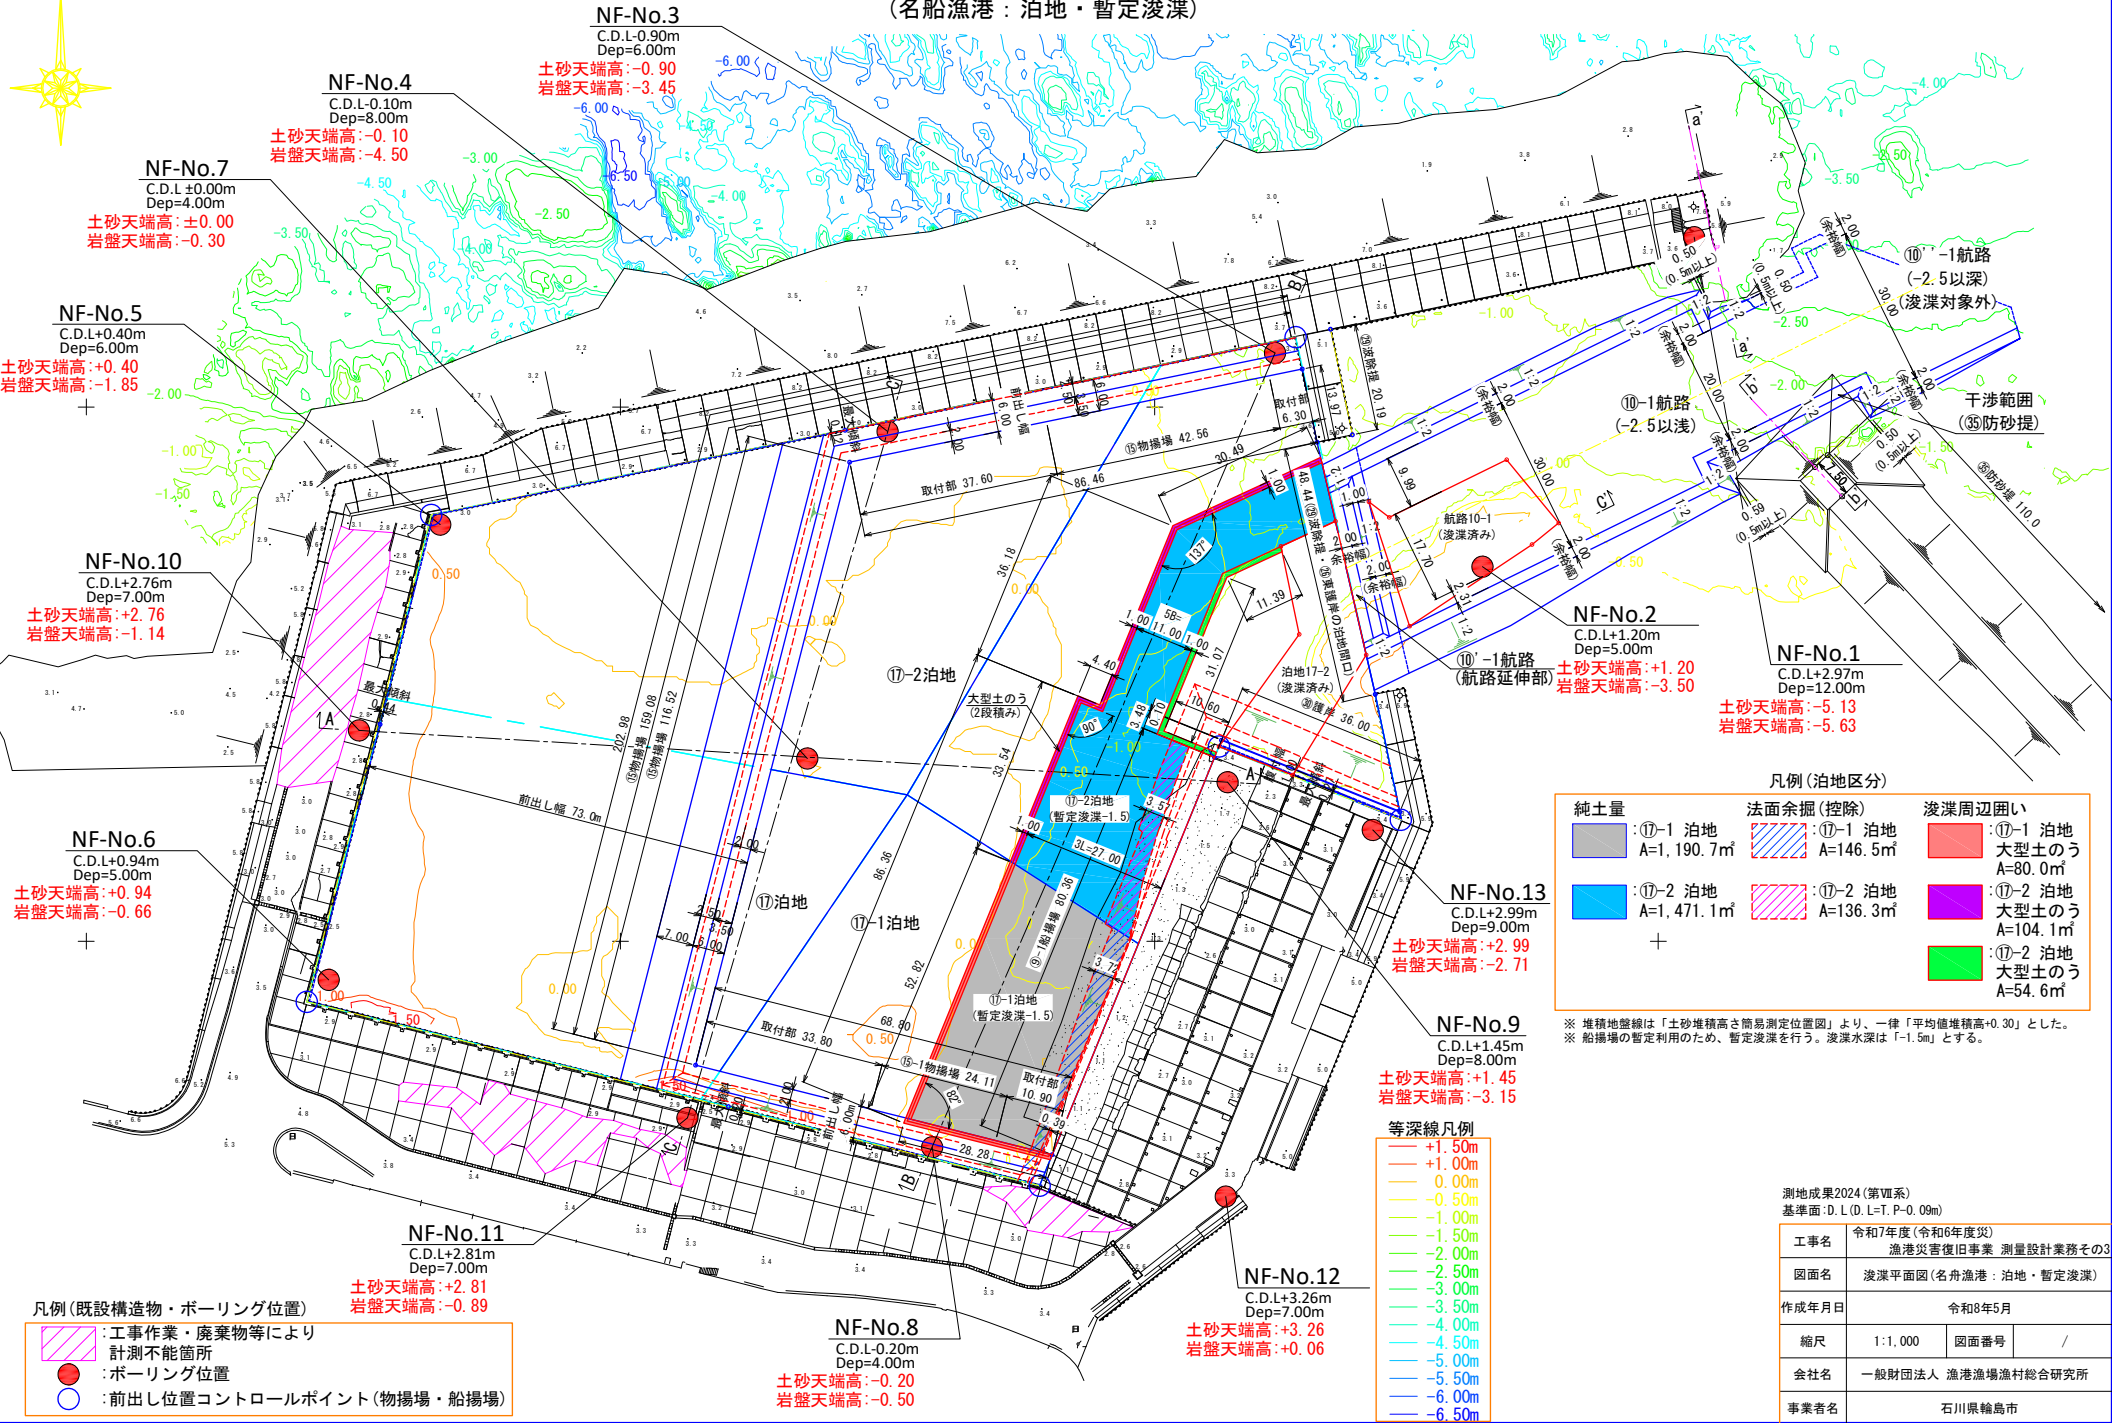

凡例 (泊地区分)

純土量	法面余掘(控除)	浚渫周辺囲い
⑪-1 泊地 A=1,190.7㎡	⑪-1 泊地 A=146.5㎡	⑪-1 泊地 大型土のう A=80.0㎡
⑪-2 泊地 A=1,471.1㎡	⑪-2 泊地 A=136.3㎡	⑪-2 泊地 大型土のう A=104.1㎡
		⑪-2 泊地 大型土のう A=54.6㎡

※ 堆積地盤線は「土砂堆積高さ簡易測定位置図」より、一律「平均値堆積高+0.30」とした。
※ 船揚場の暫定利用のため、暫定浚渫を行う。浚渫水深は「-1.5m」とする。

等深線凡例

+1.50m
+1.00m
0.00m
-0.50m
-1.00m
-1.50m
-2.00m
-2.50m
-3.00m
-3.50m
-4.00m
-4.50m
-5.00m
-5.50m
-6.00m
-6.50m

凡例 (既設構造物・ボーリング位置)

工事作業・廃棄物等により計測不能箇所
ボーリング位置
前出し位置コントロールポイント(物揚場・船揚場)


測地成果2024(第七期)

基準面: D.L(D.L=T, P=0.09m)

工事名	令和7年度(令和6年度災) 漁港災害復旧事業 測量設計業務その3
図面名	浚渫平面図(名船漁港：泊地・暫定浚渫)
作成年月日	令和8年5月
縮尺	1:1,000 図面番号 /
会社名	一般財団法人 漁港漁場漁村総合研究所
事業者名	石川県輪島市

浚渫断面図 S=1:500

(名船漁港：泊地・暫定浚渫)

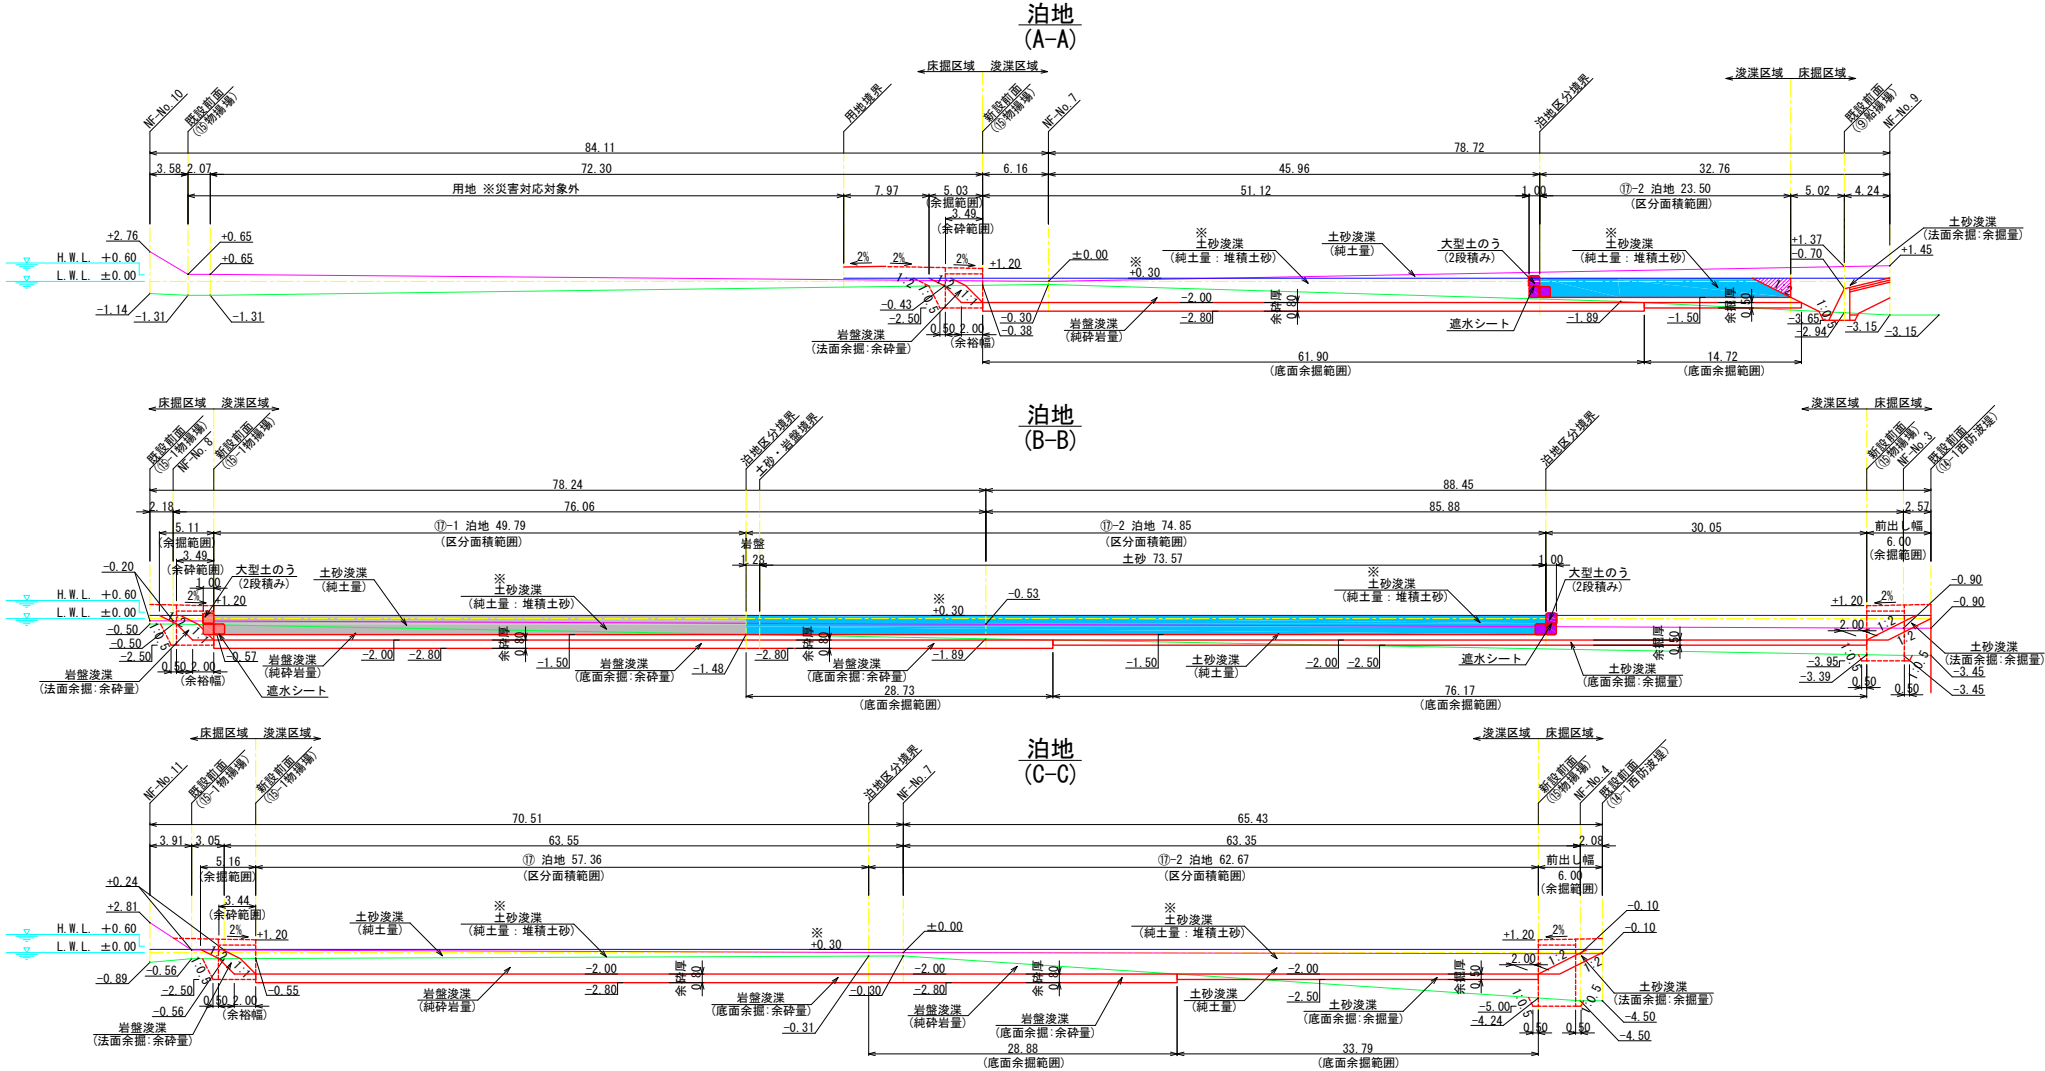

凡例 (泊地区分)

純土量	法面余掘 (控除)	浚渫周辺囲い
⑪-1 泊地	⑪-1 泊地	⑪-1 泊地
⑪-2 泊地	⑪-2 泊地	⑪-2 泊地
		大型土のう

凡例 (地盤線区分)

土砂地盤線
岩盤地盤線
※堆積地盤線
底面余掘

※ 堆積地盤線は「土砂堆積高さ簡易測定位置図」より、一律「平均値堆積高+0.30」とした。
※ 船揚場の暫定利用のため、暫定浚渫を行う。浚渫水深は「-1.5m」とする。

工事名	令和7年度 (令和6年度災)
図面名	漁港災害復旧事業 測量設計業務その3
作成年月日	令和8年5月
縮尺	1:500
図面番号	/
会社名	一般財団法人 漁港漁場漁村総合研究所
事業者名	石川県輪島市