




平面図




縮尺 1 : 1000
10 20 30 40

令和8年度		6災74 号	
工事名		都市災害復旧工事	
名称		袖ヶ浜キャンプ場	
箇所		輪島市鳳至町 袖ヶ浜 地内	
図名		図示	
縮尺		図示	
図面番号		1／7	
輪島市			

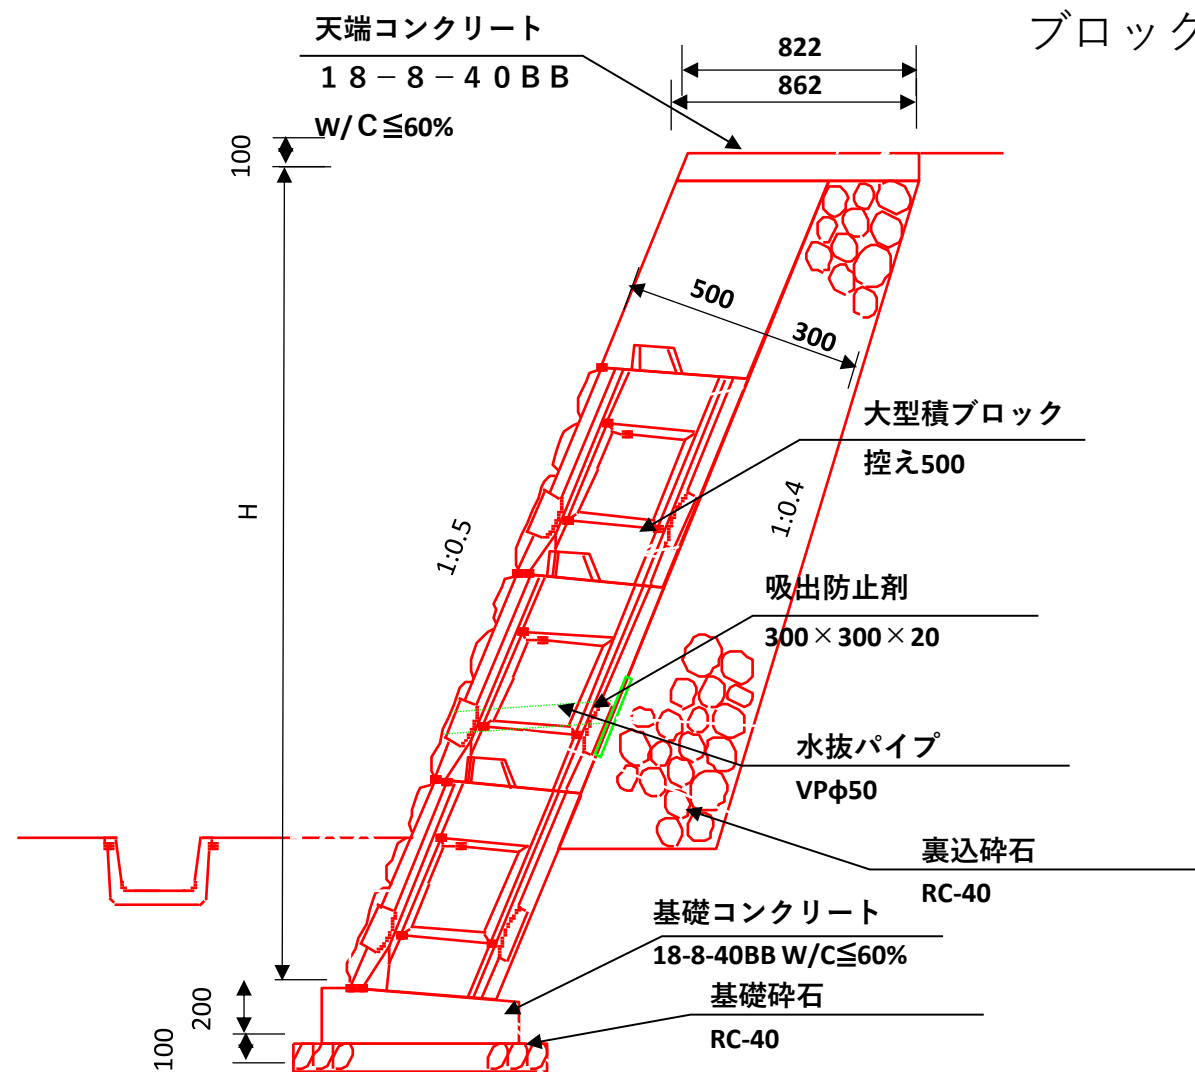

ブロック積み基礎

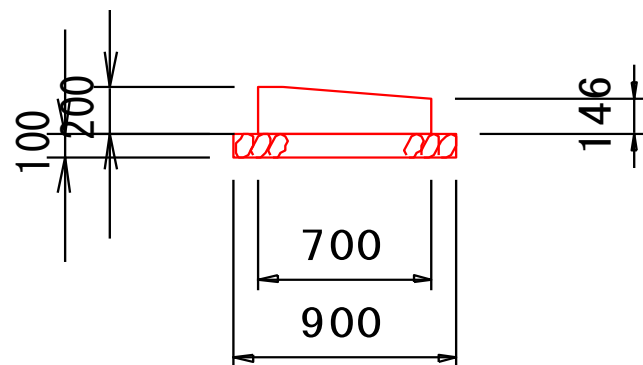

ブロック積擁壁工

表-1







kim								
測点	単距離	高さ	h (根入)	H	L	構造	ブロック積面積	区間面積
No 0.00	0.30	0.70	0.50	1.20	1.340	小口	—	116.7
No 0.30		0.70	0.50	1.20	1.340			
	4.00					ブロック積 A-1	6.9	
		1.40	0.50	1.90	2.120			
No 4.30	44.20	1.40	0.50	1.90	2.120	ブロック積 A-2	101.2	
		1.70	0.50	2.20	2.460			
No 48.50	3.50	1.70	0.50	2.20	2.460	ブロック積 A-3	8.6	
			0.50	2.20	2.460			
No 52.00	3.00					階段A(8段)	—	
No 55.00	18.30	1.70	0.50	2.20	2.460	ブロック積 B-1	45.0	190.2
			0.50	2.20	2.460			
No 73.30	0.30					①側溝300	—	
No 73.60	3.90	1.70	0.50	2.20	2.460	ブロック積 B-2	12.2	
		2.90	0.50	3.40	3.800			
No 77.50	35.00	2.90	0.50	3.40	3.800	ブロック積 B-3	133.0	
			0.50	3.40	3.800			
No 112.50	3.00					階段B(14段)	—	
No 115.50	31.50	2.90	0.50	3.40	3.800	ブロック積 C-1	119.7	178.3
			0.50	3.40	3.800			
No 147.00	0.30					②側溝300		
No 147.30	15.20	2.90	0.50	3.40	3.800	ブロック積 C-2	58.6	
		3.00	0.50	3.50	3.910			
No 162.50	3.00					階段C(15段)		
No 165.50	19.00	3.00	0.50	3.50	3.910	ブロック積 D-1	74.3	373.7
			0.50	3.50	3.910			
No 184.50	3.70	3.00	0.50	3.50	3.910	ブロック積 D-2	14.9	
		3.20	0.50	3.70	4.140			
No 188.20	11.40	3.20	0.50	3.70	4.140	ブロック積 D-3	47.2	
			0.50	3.70	4.140			
No 199.60	0.30					③側溝300		
No 199.90	52.90	3.20	0.50	3.70	4.140	ブロック積 D-4	219.0	
			0.50	3.70	4.140			
No 252.80	0.60		0.50			④側溝600		
No 253.40	4.20	3.20	0.50	3.70	4.140	ブロック積 D-5	18.3	
		3.60	0.50	4.10	4.580			
No 257.60	0.30	3.60	0.50	4.10	4.580	小口		
No 257.90								
計	257.90						859.0	859.0

令和8年度	6災74号
工事名	都市災害復旧工事
名称	袖ヶ浜キャンプ場
箇所	輪島市鳳至町 袖ヶ浜 地内
図名	図示
縮尺	図示
図面番号	2/7
輪島市	

横断面図

横断面図
S=1:100

小口止工
S=1:100

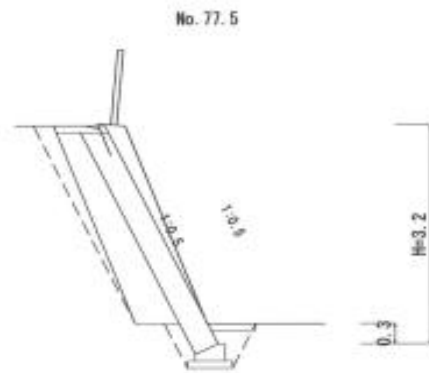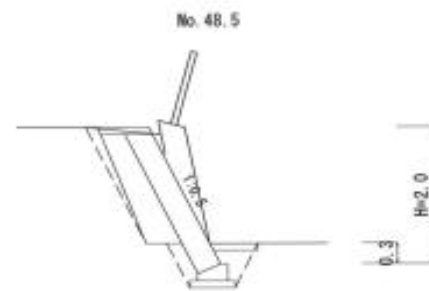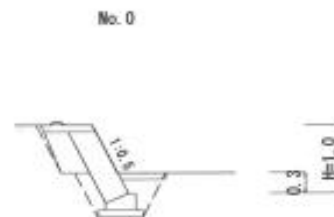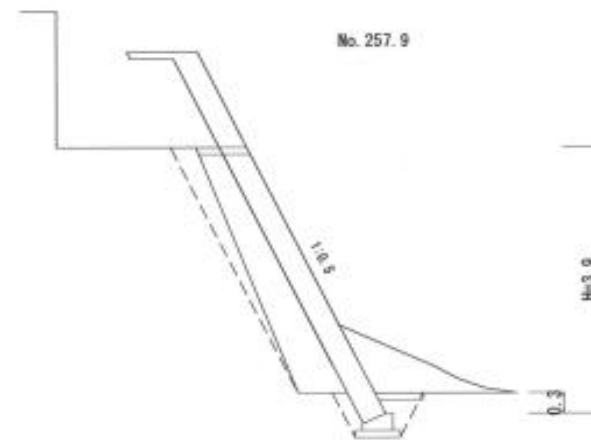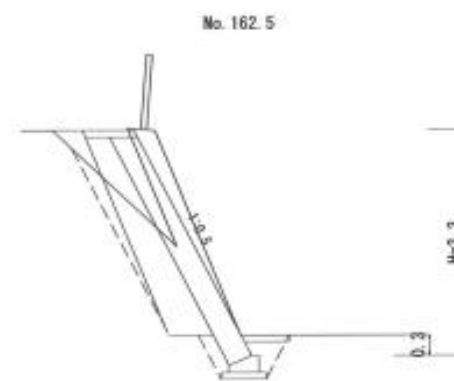
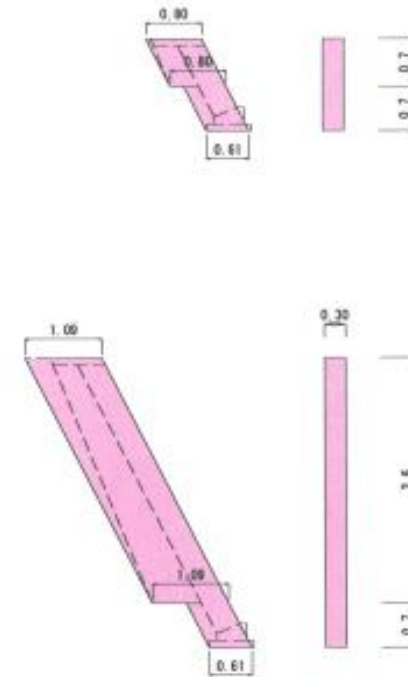


No. 0
コンクリート
 $V = (0.80 + 0.70 + 0.61 + 0.70) \times 0.30 = 0.29 \text{ m}^3$

No. 257.9
コンクリート
 $V = (1.09 + 3.60 + 0.61 + 0.70) \times 0.30 = 1.31 \text{ m}^3$

令和8年度	6災74 号
工事名	都市災害復旧工事
名称	袖ヶ浜キャンプ場
箇所	輪島市鳳至町 袖ヶ浜 地内
図名	図示
縮尺	図示
図面番号	3/7
輪島市	

転落防止柵工

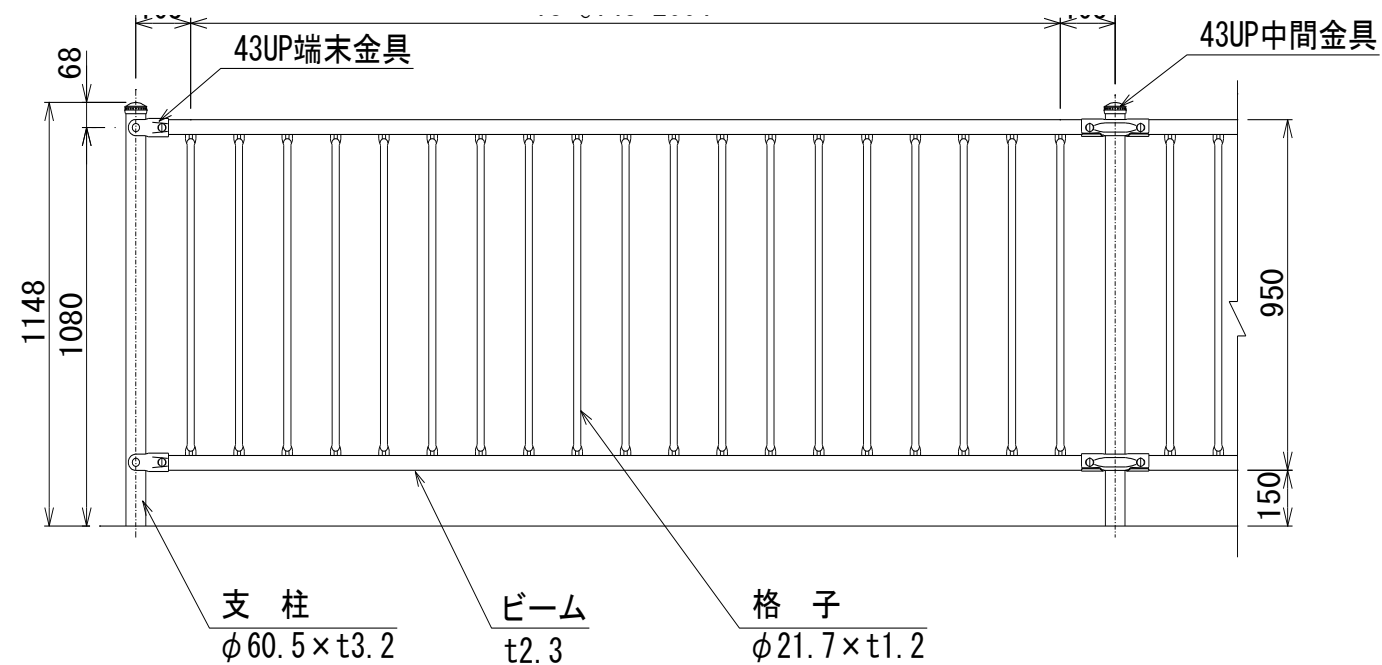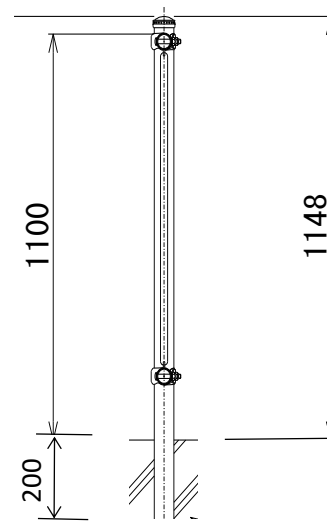


$L=48.0+60.0+51.0+89.0=248\text{m}$

令和8年度		6災74 号	
工事名	都市災害復旧工事		
名称	袖ヶ浜キャンプ場		
箇所	輪島市鳳至町 袖ヶ浜 地内		
図名	図示		
縮尺	図示		
図面番号	4／7		
輪島市			

排水工

U型溝（プレキャスト）

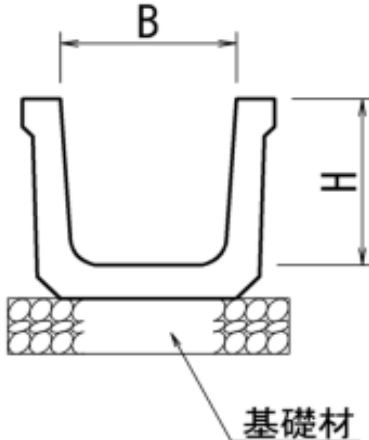

単位 (mm)		
呼び名	寸 法	
	B	H
PU-300	300	300
PU-450	450	450
PU-600	600	600

排水工 1	300	表 - 2
	測 点	短 距 離
No	0.0	0
No	1.0	1.0
No	4.3	3.3
No	65.3	61.0
No	67.3	2.0
No	98.7	31.4
No	112.9	14.2
	柵 (800)	
No	130.6	17.7
		130.6

排水工 2 300		表 - 3
	測 点	短 距 離
No 0		0
No 12.7		12.7
		12.7


排水工 3 300	表 - 4
測 点	短 距 離
桧 (800)	
No 0	0
No 5	5
No 22	17
No 23.5	1.5
No 35.5	12
No 37	1.5
No 83.3	46.3
	83.3

排水工4(ブロック積縦排水)		表-5
ブロック積U300	3.5 + 5.0 + 5.3 =	13.8
排水工5(ブロック積縦排水)		表-6
ブロック積U600	5.3	5.3

令和8年度	6災74 号
工事名	都市災害復旧工事
名称	袖ヶ浜キャンプ場
箇所	輪島市鳳至町 袖ヶ浜 地内
図名	図示
縮尺	図示
図面番号	5/7
輪島市	

階段工

正面図

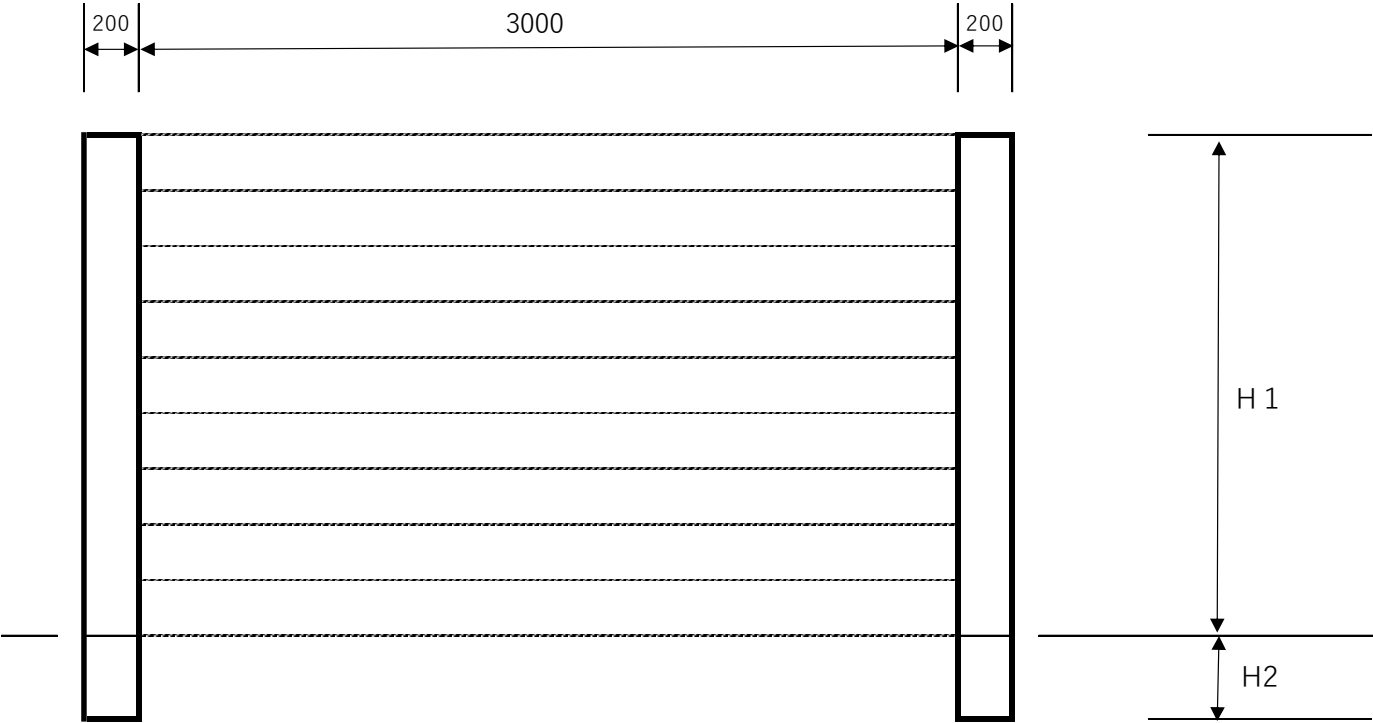

側面図

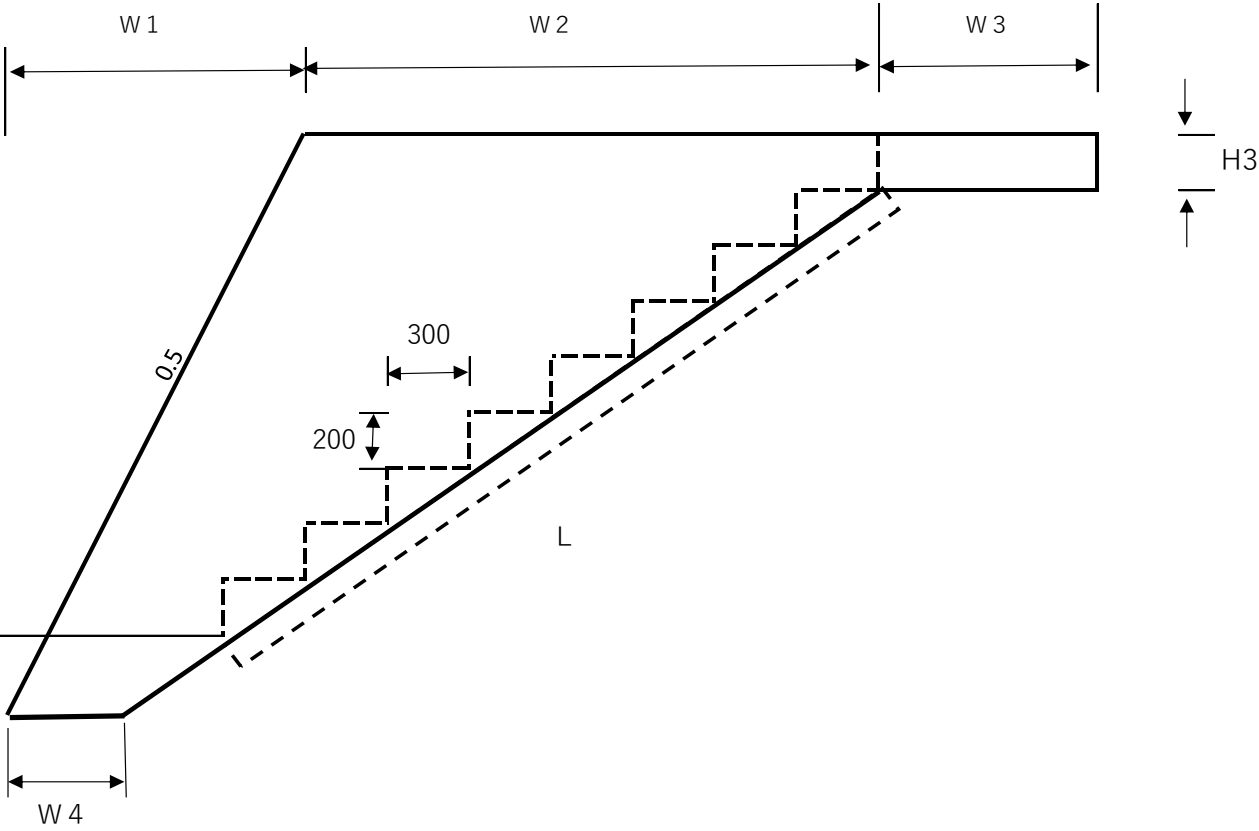



表 - 6

	測点	H 1	H 2	H 3	W 1	W 2	W 3	W 4
階段A	No52. 0～55. 5	1, 600	300	200	600	1, 800	700	610
階段B	No112. 5～115. 5	2, 900	300	200	1300	3, 000	700	610
階段C	No162. 5 ～165. 5	3, 000	300	200	1400	3, 000	700	610

令和8年度	6災74 号
工事名	都市災害復旧工事
名称	袖ヶ浜キャンプ場
箇所	輪島市鳳至町 袖ヶ浜 地内
図名	図示
縮尺	図示
図面番号	6／7
輪島市	

舗装工


アスファルト舗装工

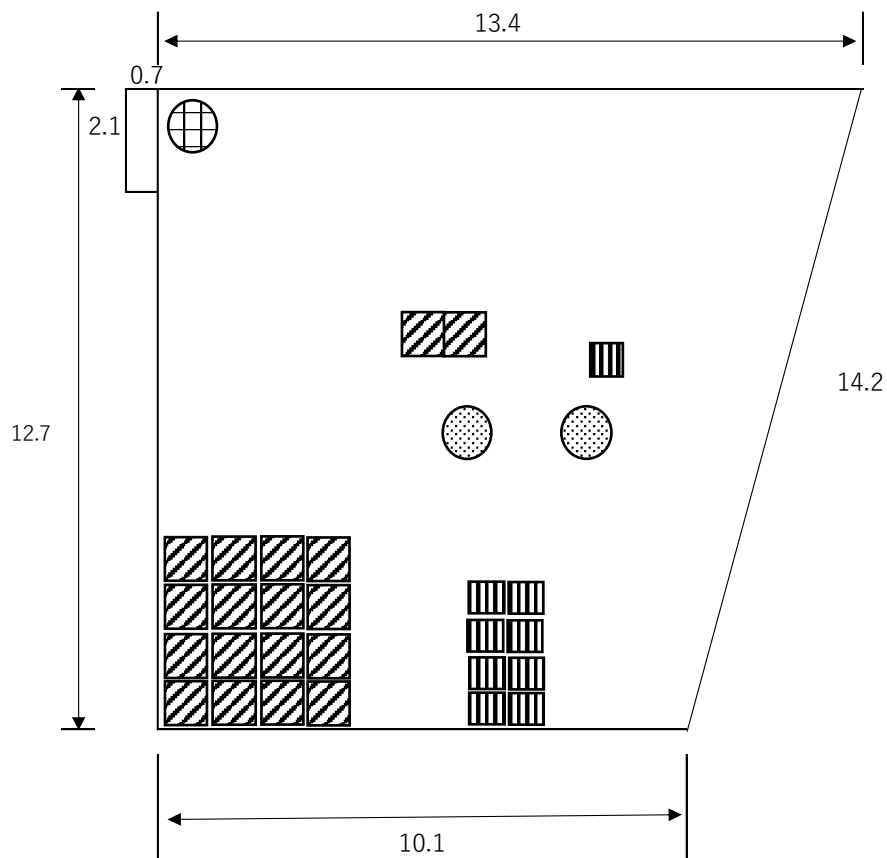


$A = 13.4 \times 12.7 / 2 + 10.1 \times 12.7 / 2 + 0.7 \times 2.1$ 150.7 m²

控除	①	0.45 × 0.7 × 9	2.8	   
	②	0.5 × 0.9 × 18	8.1	
	③	φ 500 × 1	0.2	
	④	φ 650 × 2	0.3	
			139.3	m ²

アスファルト舗装工（断面図）

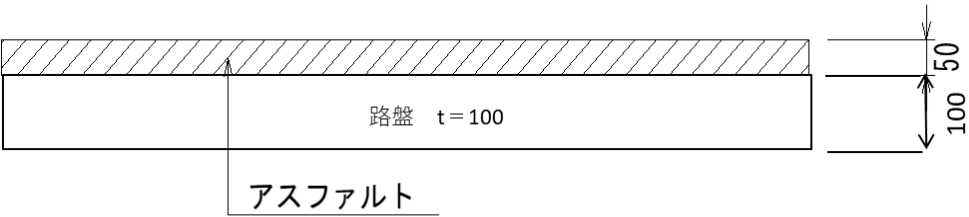

透水性舗装工

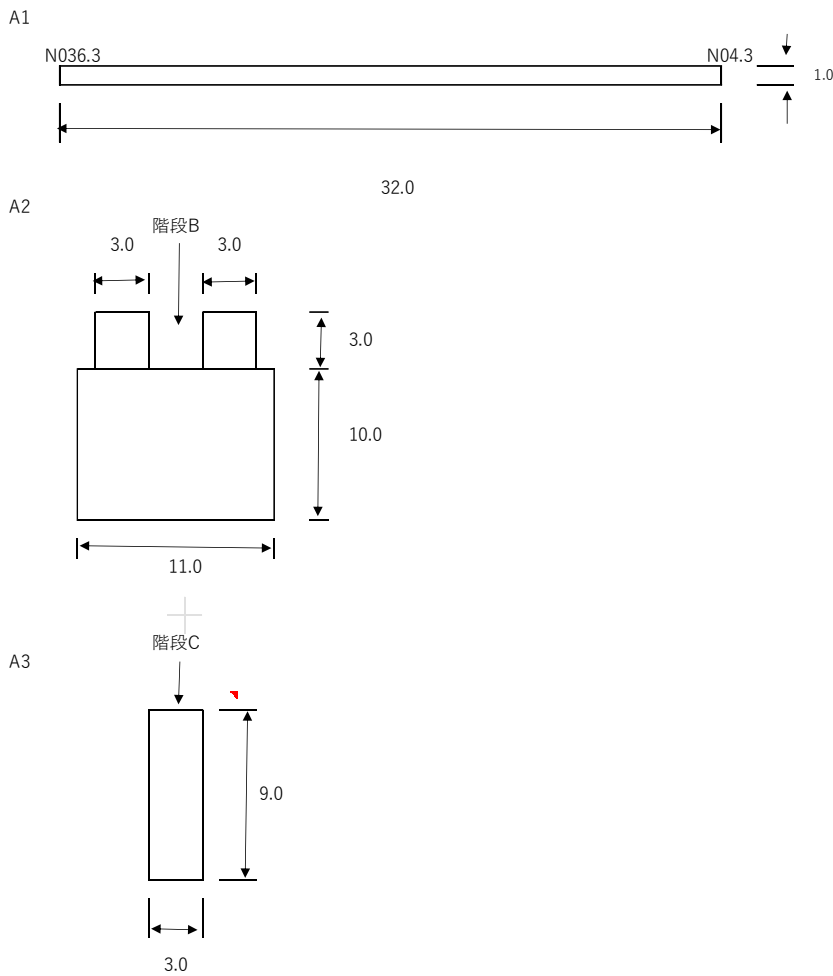


$A1 = 32.0\text{m} \times 1.0\text{m} = 32\text{m}^2$

$A2 = 11\text{m} \times 10\text{m} + 3\text{m} \times 3\text{m} \times 2 = 128\text{m}^2$


$A3 = 3\text{m} \times 9\text{m} = 27\text{m}^2$

$32 + 128 + 27 = 187\text{m}^2$

透水性舗装工（断面図）

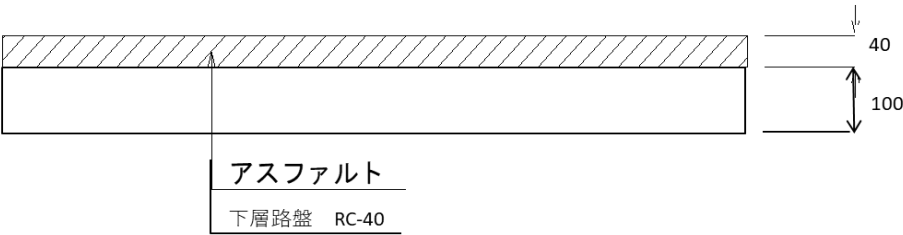

区画線工

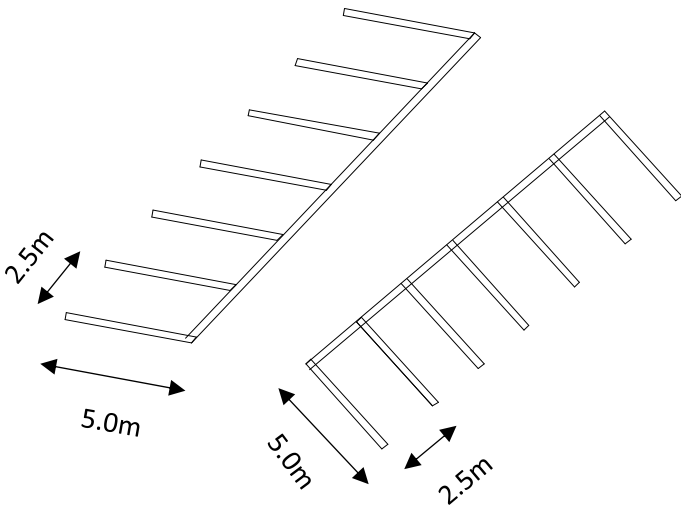

$2.5 \times 6 + 5.0 \times 7 + 2.5 \times 6 + 5.0 \times 7$
= 100.0 m

令和8年度	6災74 号
工事名	都市災害復旧工事
名称	袖ヶ浜キャンプ場
箇所	輪島市鳳至町 袖ヶ浜 地内
図名	図示
縮尺	図示
図面番号	7/7
輪島市	