
輪 島 市

大 野 町

平面図　S=1：500

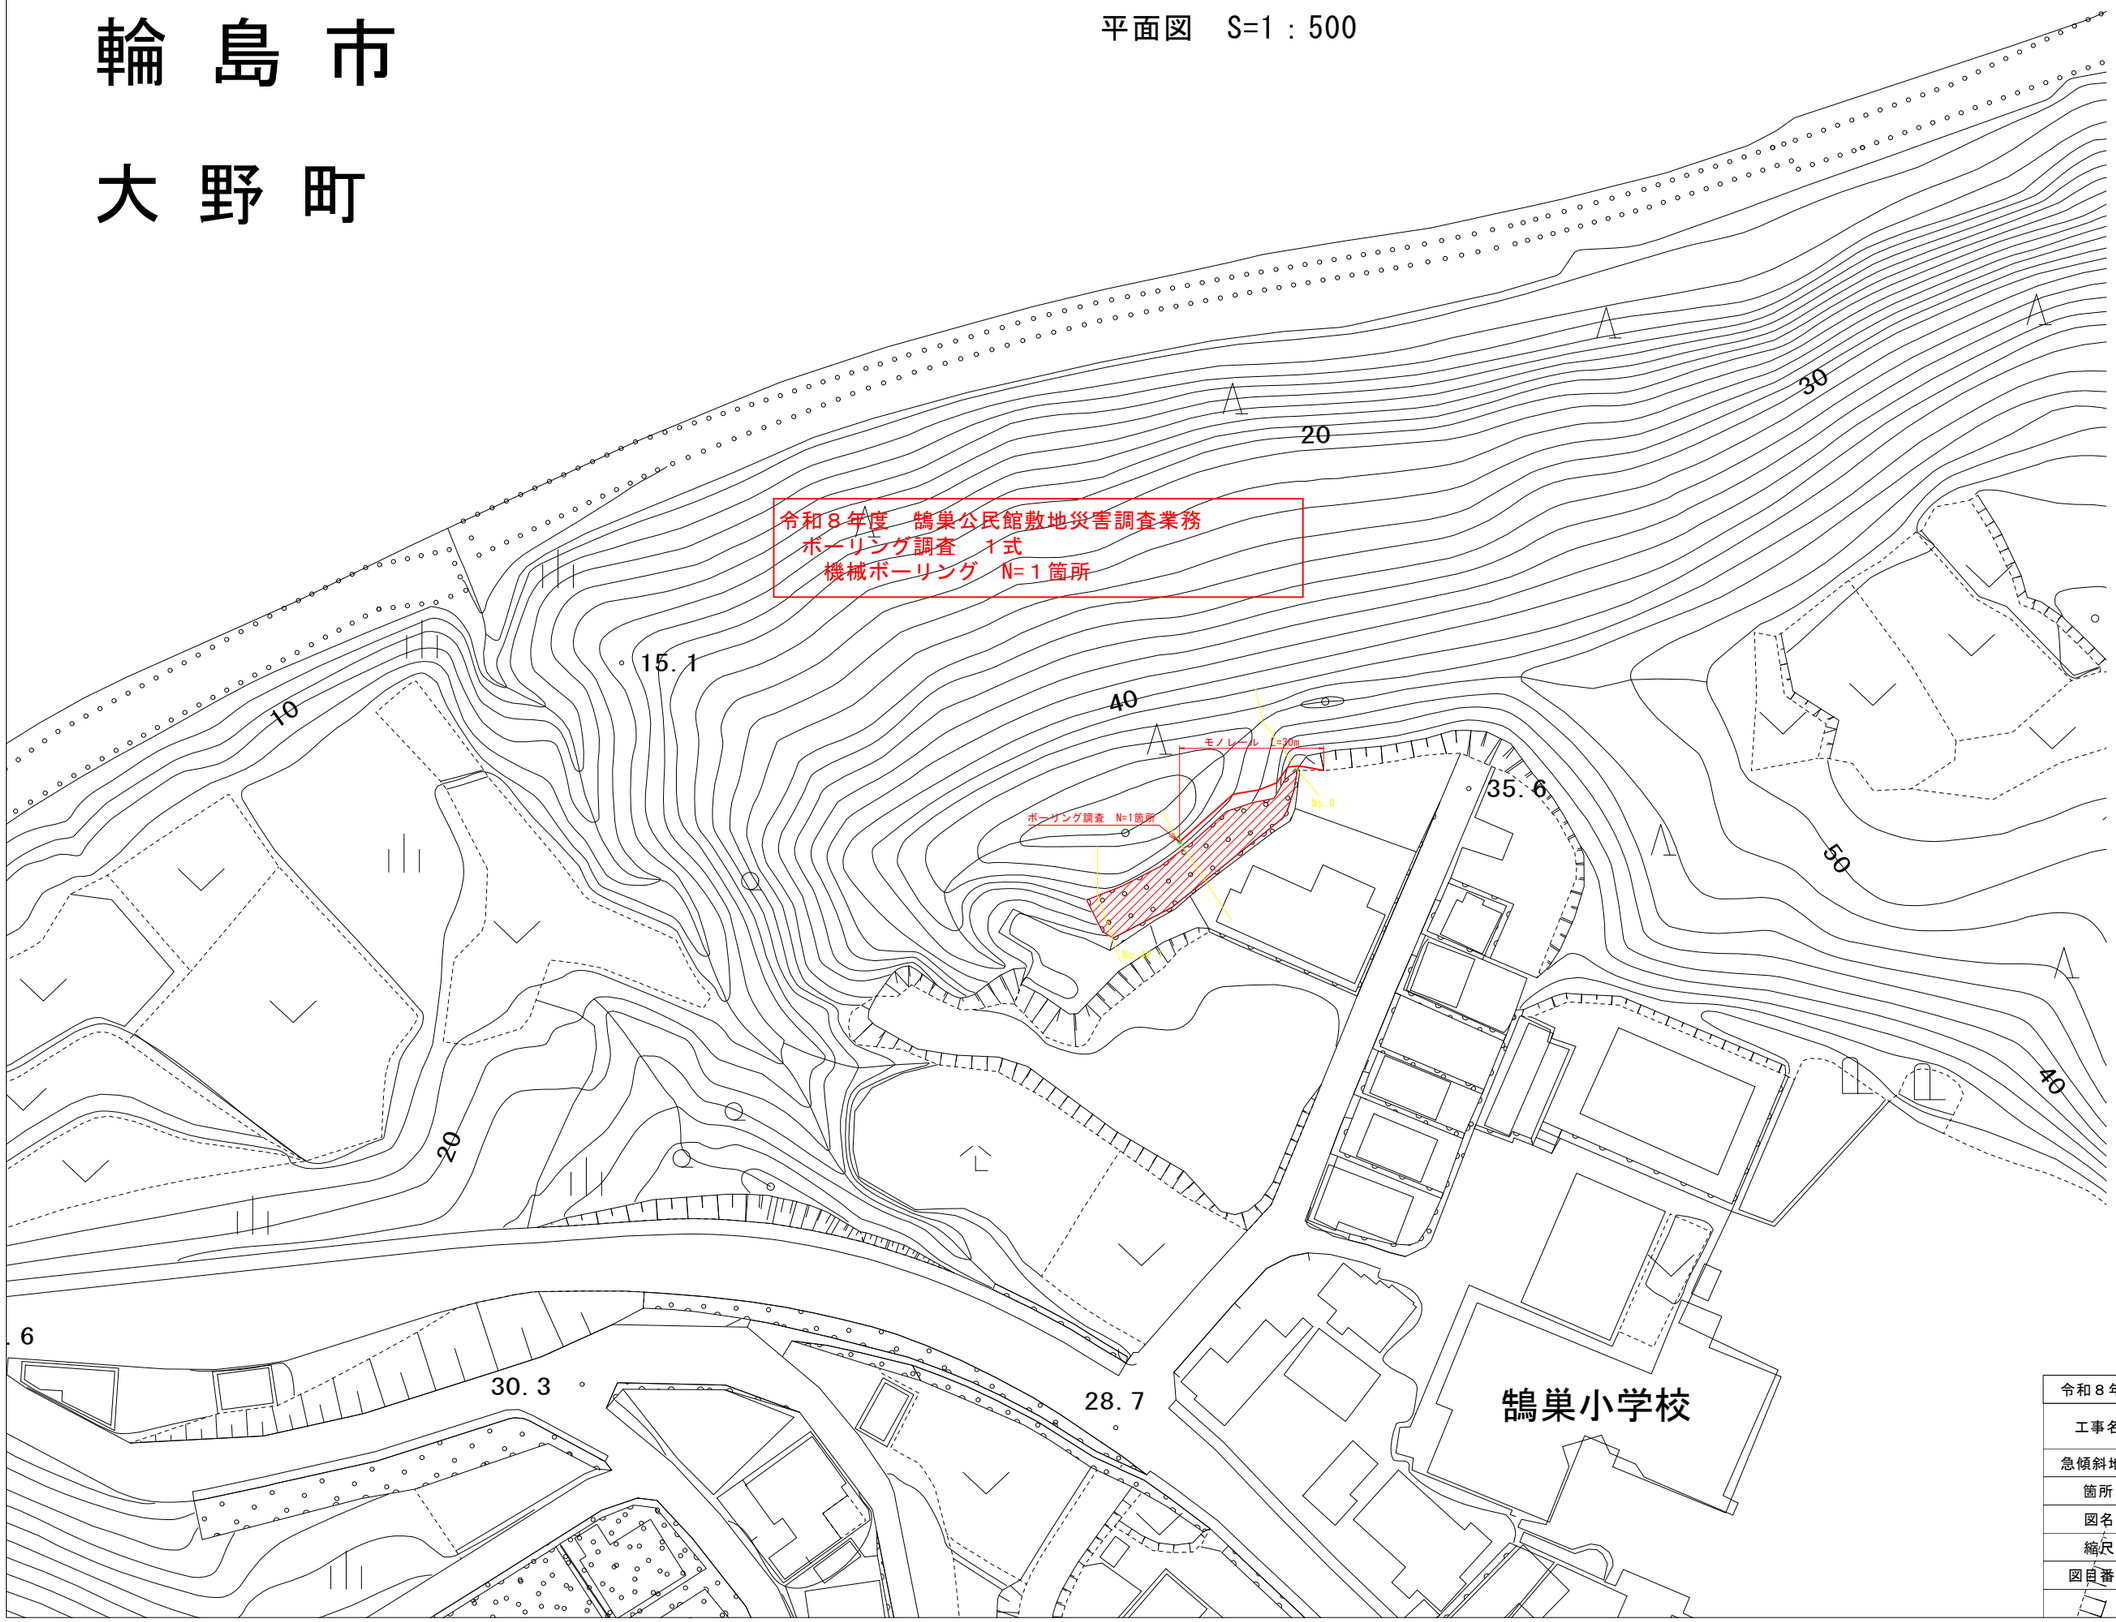

令和８年度	
工事名	令和８年度 鵠巣公民館敷地災害調査業務
急傾斜地名	
箇所	輪島市　大野町　地内
図名	平面図
縮尺	1/500
図面番号	1/1
	輪島市