
計画平面図

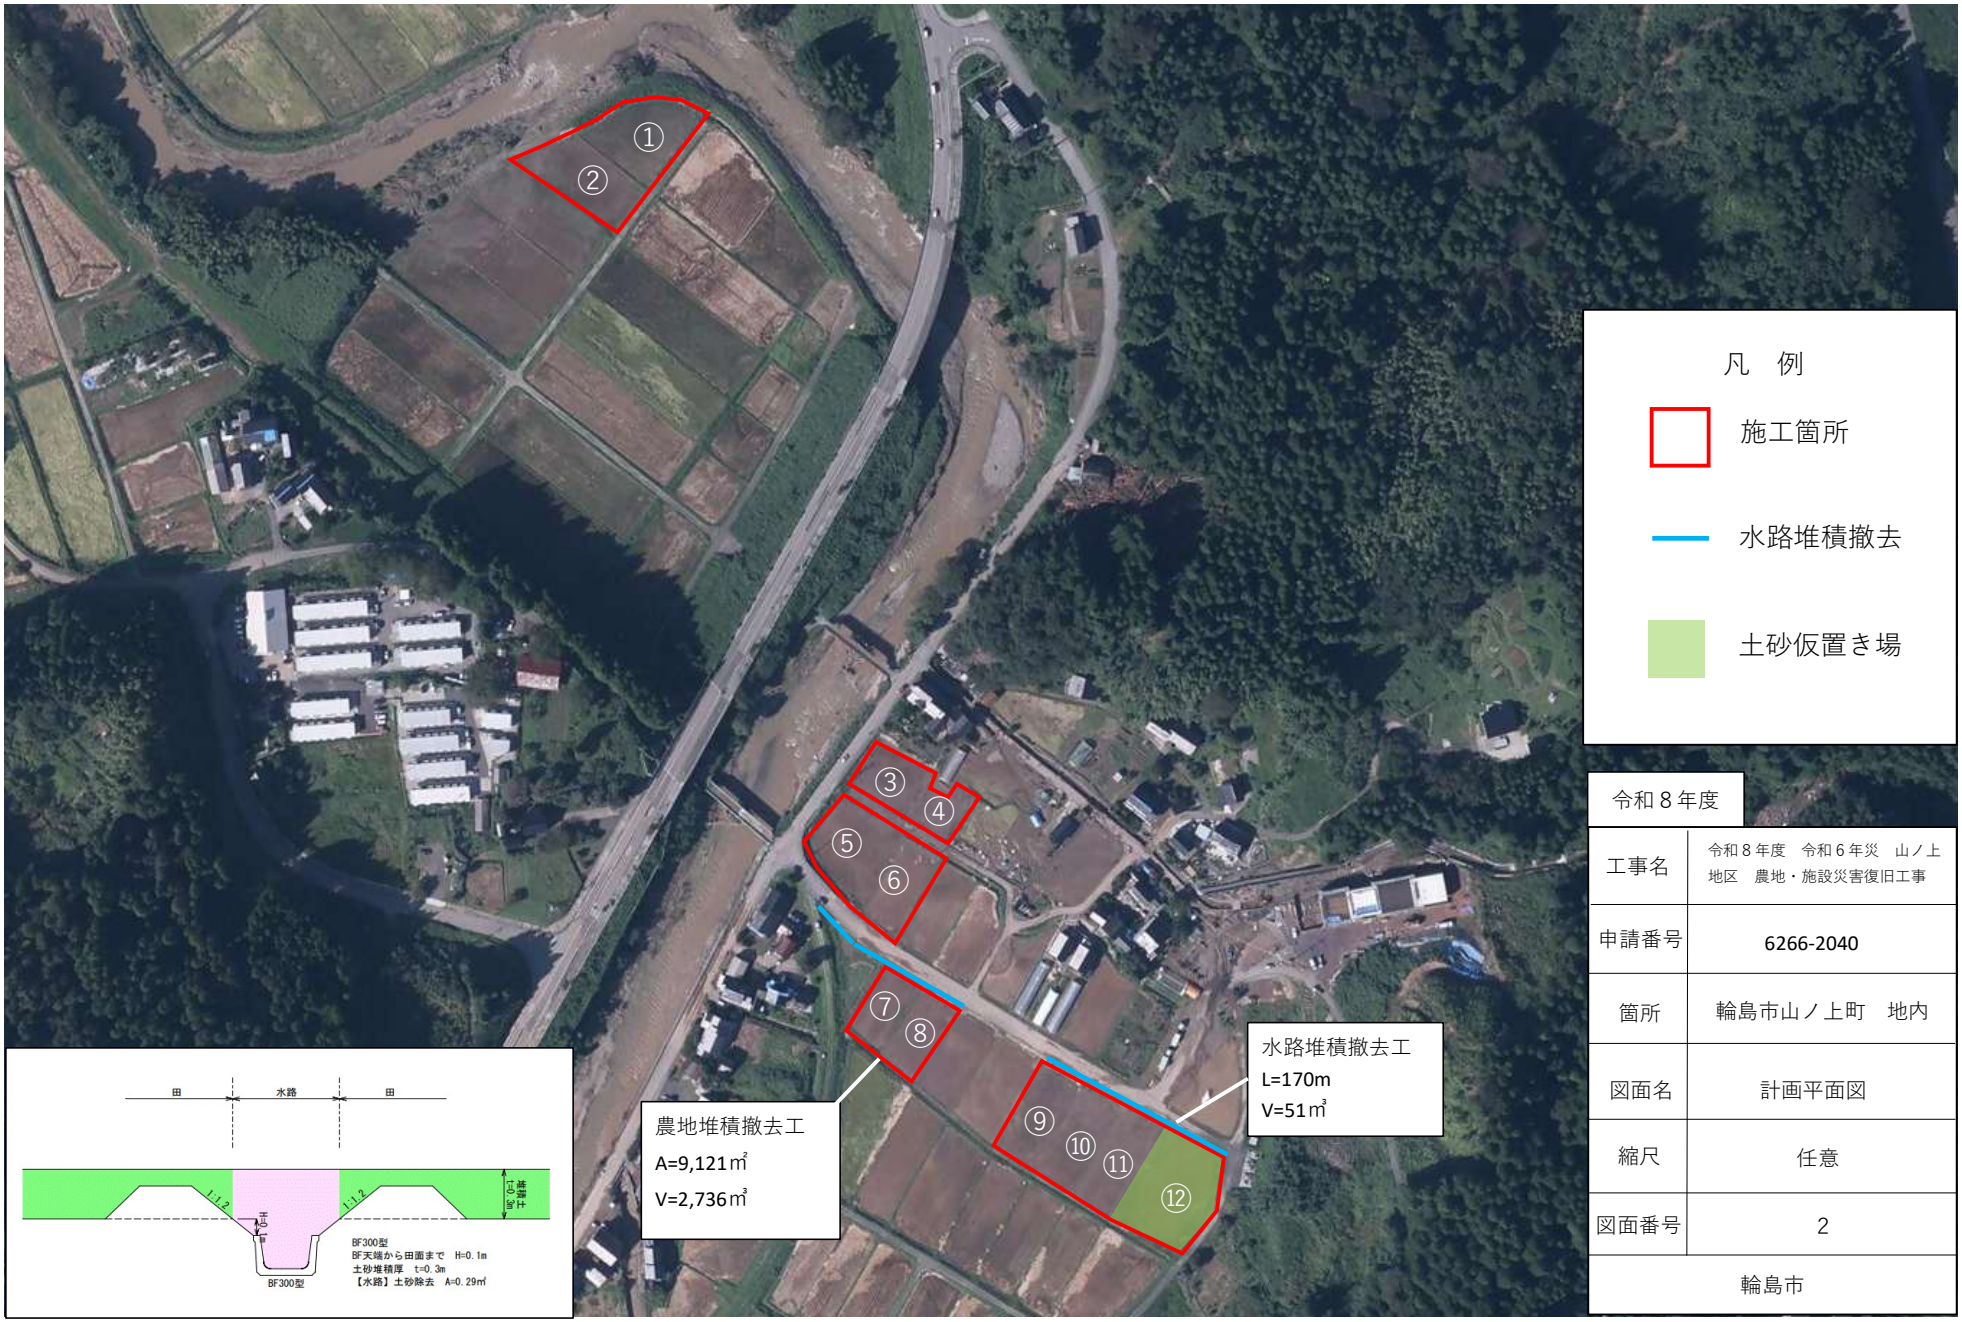

令和８年度	
工事名	令和８年度　令和６年災　山ノ上地区　農地・施設災害復旧工事
申請番号	6266-2040
箇所	輪島市山ノ上町　地内
図面名	計画平面図
縮尺	任意
図面番号	2
輪島市	