
平　面　図　S = 1:250

市道6-427　館小石線（区間１）

輪島市
門前町
小石

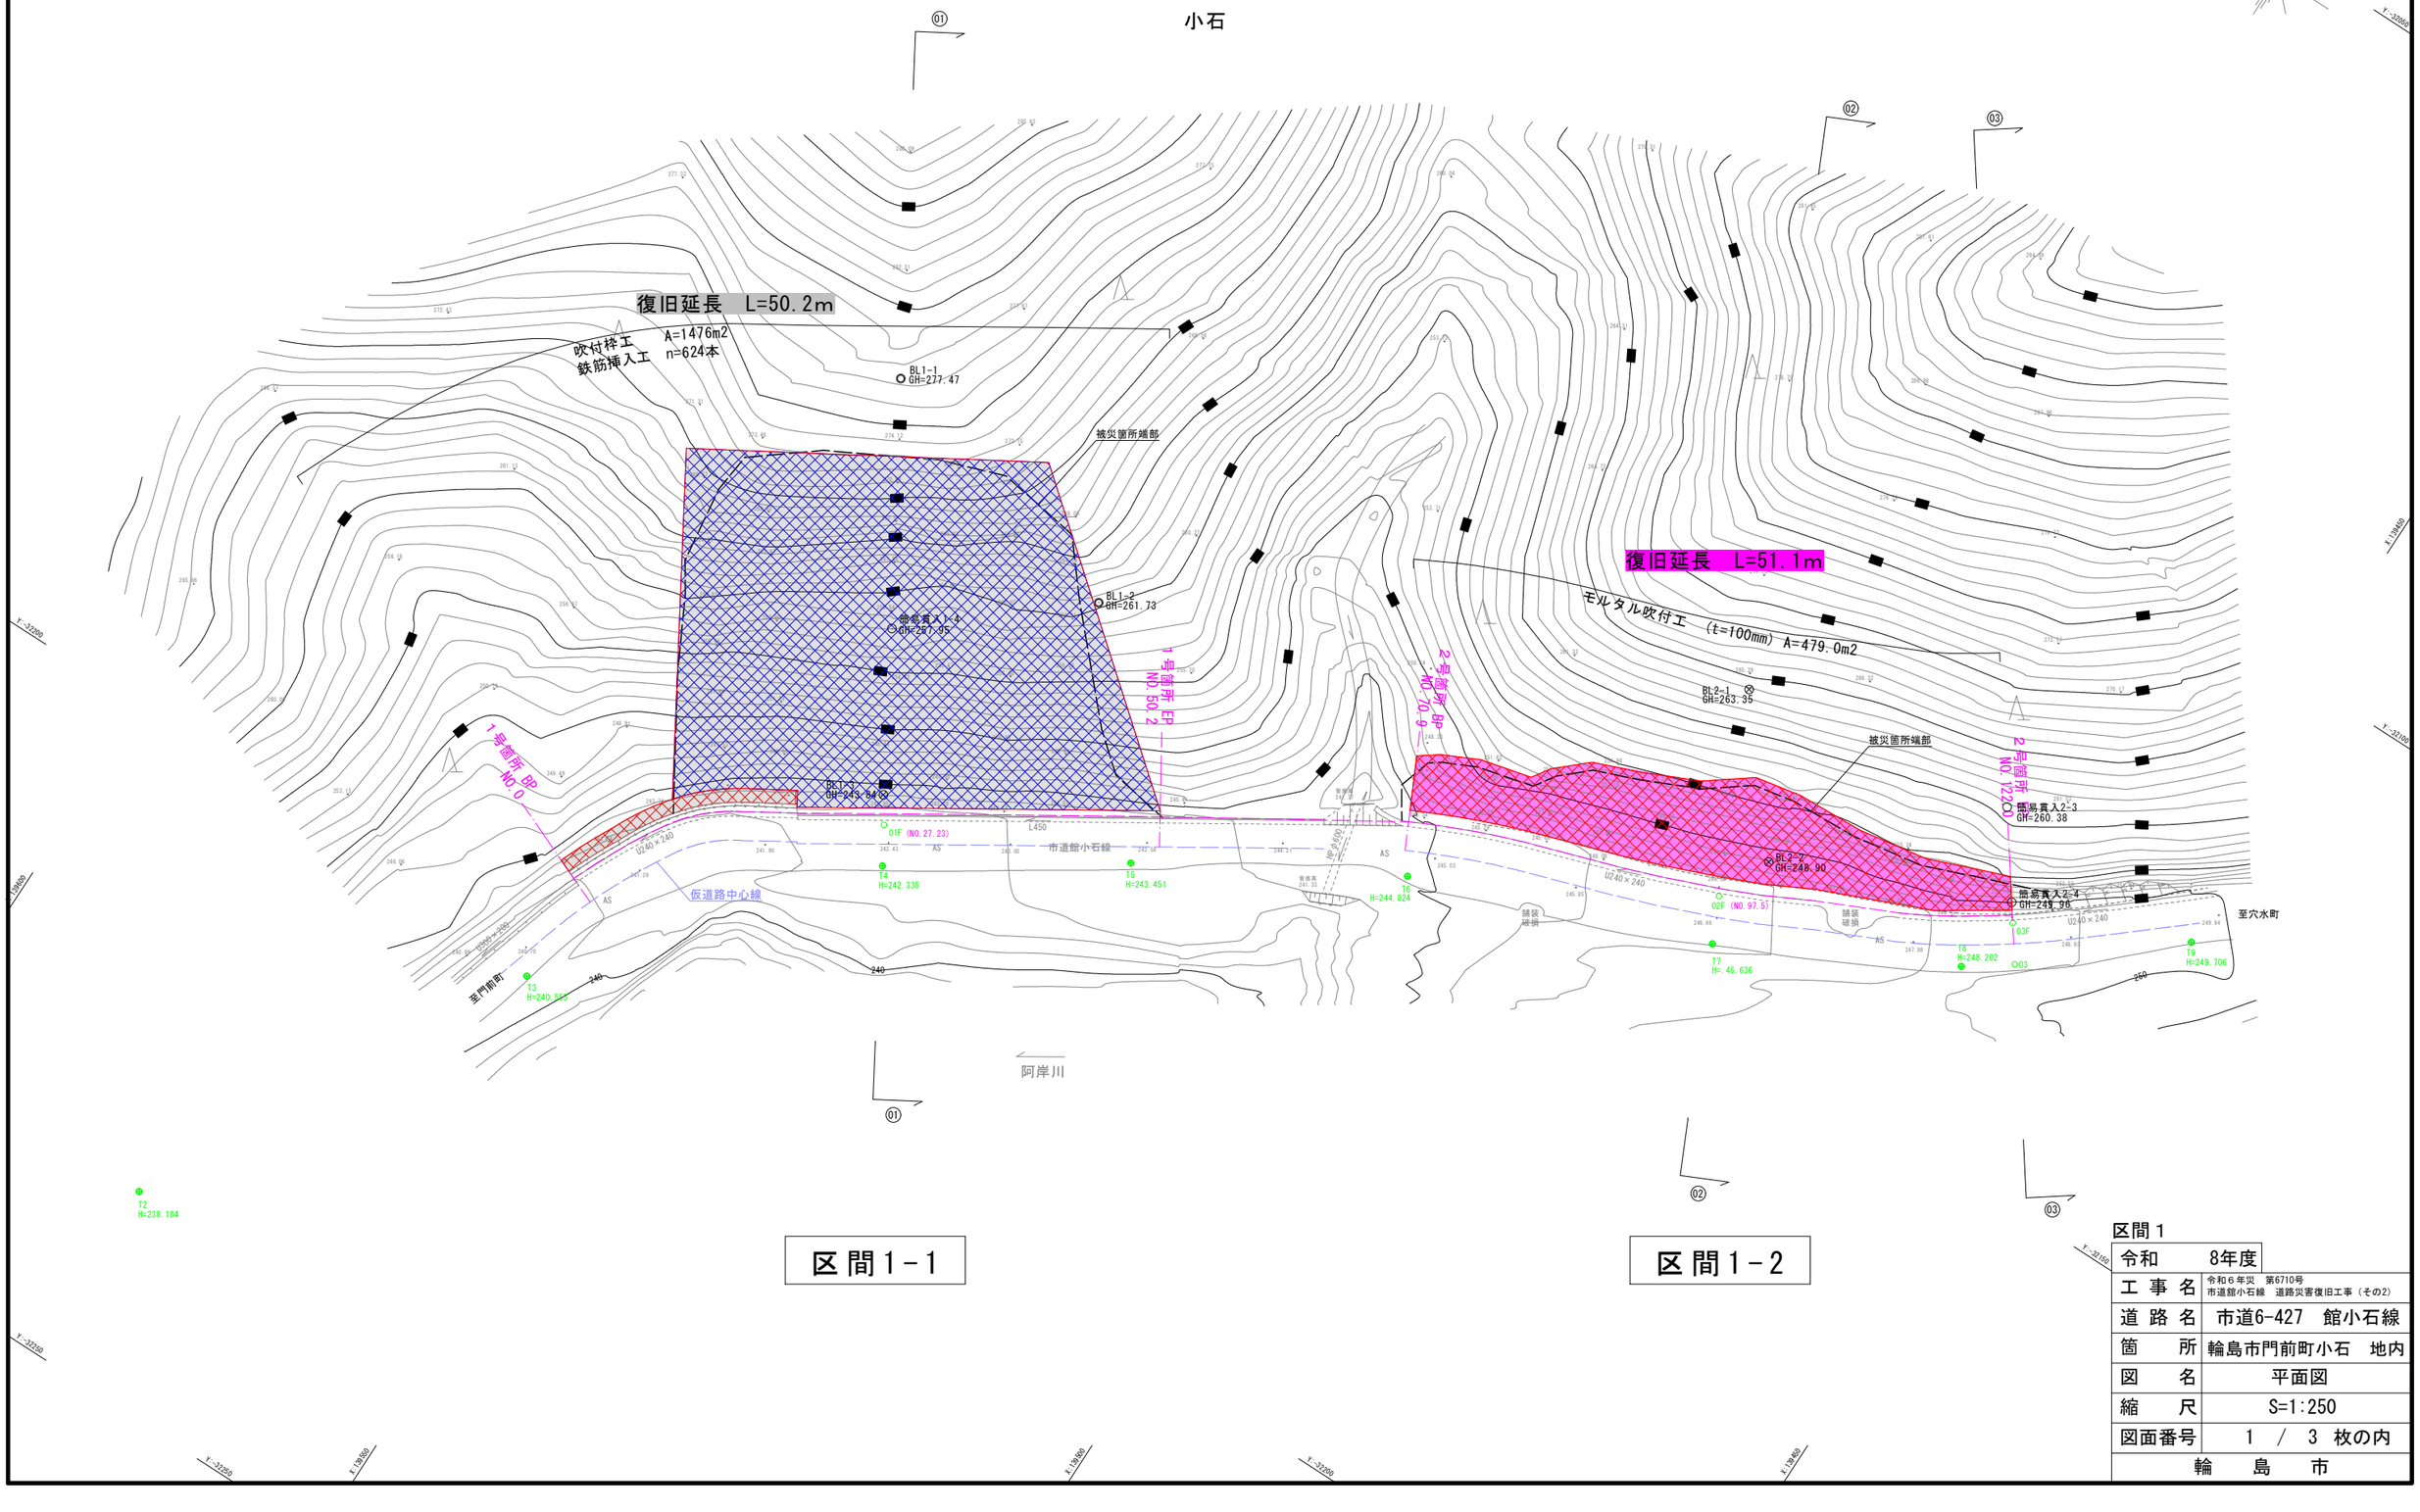


区間１


令和	8年度
工事名	令和６年災　第6710号 市道館小石線　道路災害復旧工事（その2）
道路名	市道6-427　館小石線
箇所	輪島市門前町小石　地内
図名	平面図
縮尺	S=1:250
図面番号	1 / 3 枚の内
輪島市	

横　断　図　S = 1:200

（区間１－２）

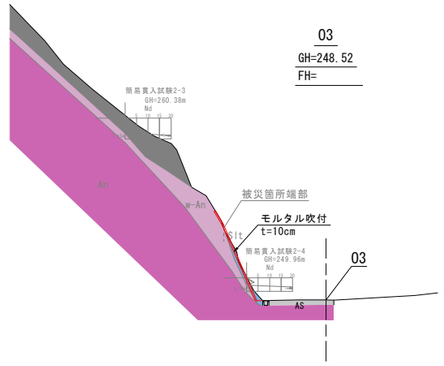

DL=245.00

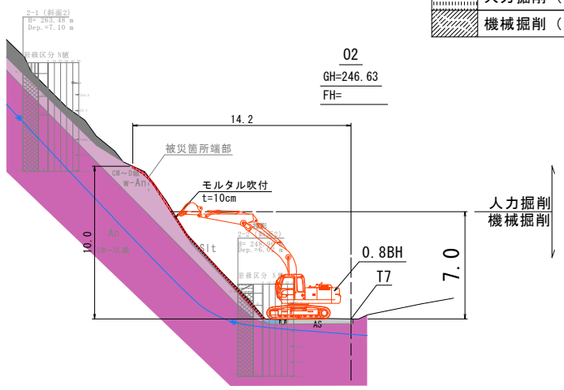

DL=240.00

	人力掘削（土砂）	0.5m2
	機械掘削（土砂）	1.0m2

地質年代		地層名	凡例	代表N値	γg (kN/m3)	C (kN/m2)	φ (度)
第四紀		表土	F	—	—	—	—
		沖積粘性土層	Slt	—	—	—	—
新第三紀	中新世	風化安山岩層	w-An	52.1	18.2	94.7	33.2
		安山岩層	An	117.9	19.6	124.5	35.6


（区間１－２）

令和	8年度
工事名	令和６年災　第6710号 市道舘小石線　道路災害復旧工事（その2）
道路名	市道6-427　館小石線
箇所	輪島市門前町小石　地内
図名	横断図
縮尺	S=1:200
図面番号	2 / 3 枚の内
輪島市	

モルタル吹付工展開図

（区間１－２）

モルタル吹付工展開図 S = 1:100

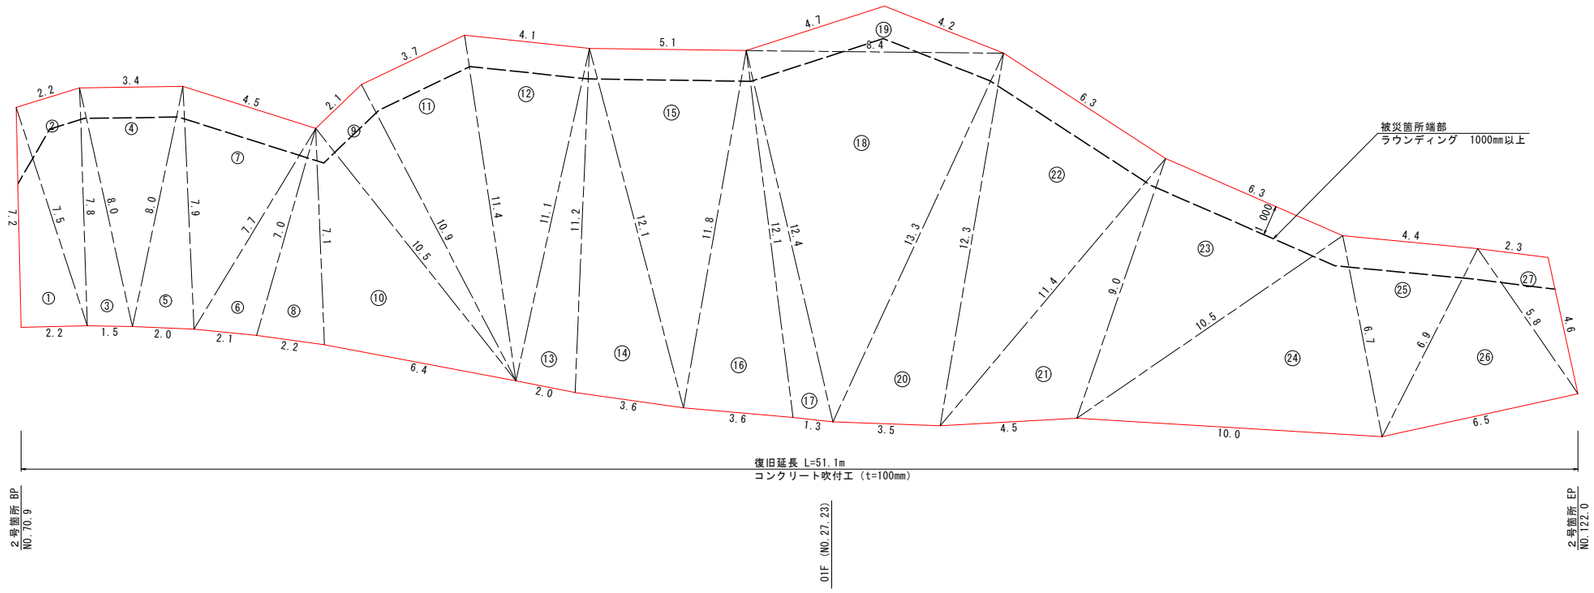

《コンクリート吹付工数量》


記号	a	b	c	s	面積 m2
1	7.2	2.2	7.5	8.5	8.34
2	2.2	7.5	7.8	8.8	8.69
3	8.0	7.8	1.5	8.7	6.28
4	3.4	8.0	8.0	9.7	13.29
5	7.9	8.0	2.0	9.0	8.32
6	7.0	7.7	2.1	8.4	7.20
7	4.5	7.9	7.7	10.1	17.28
8	7.1	7.0	2.2	8.2	8.06
9	2.1	10.5	10.9	11.8	11.57
10	10.5	7.1	6.4	12.0	22.22
11	3.7	10.9	11.4	13.0	20.15
12	4.1	11.4	11.1	13.3	22.62
13	11.2	11.1	2.0	12.2	11.70
14	12.1	11.2	3.6	13.5	20.74
15	5.1	12.1	11.8	14.5	29.72
16	12.1	11.8	3.6	13.8	21.88
17	12.4	12.1	1.3	12.9	7.74
18	8.4	12.4	13.3	17.1	51.55
19	4.7	8.4	4.2	8.7	6.85
20	12.3	13.3	3.5	14.6	22.01
21	9.0	11.4	4.5	12.5	19.62
22	6.3	12.3	11.4	15.0	35.62
23	6.3	9.0	10.5	12.9	28.23
24	6.7	10.5	10.0	13.6	32.36
25	4.4	6.7	6.9	9.0	14.14
26	5.8	6.9	6.5	9.6	17.47
27	2.3	5.8	4.6	6.4	5.32
				面積 m2	478.97

《土　工》

人力掘削　V = 0.5×51.1 = 25.6 ≒ 30 m3
機械掘削　V = 1.0×51.1 = 51.1 ≒ 50m3
法面整形　A = 478.97 ≒480m2
残土処分　V =（25.6+51.1）/0.9 = 85.2 ≒ 90m3

モルタル吹付工標準断面図 S=1:20

断　面　図

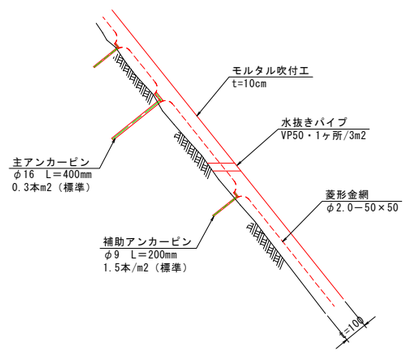

区間１－２

令和　8年度	
工事名	令和６年災　第6710号 市道舘小石線　道路災害復旧工事（その2）
道路名	市道6-427　館小石線
箇所	輪島市門前町小石　地内
図名	吹付法枠工展開図
縮尺	S=図示
図面番号	3 / 3 枚の内
輪島市	