
平面図



標準断面図

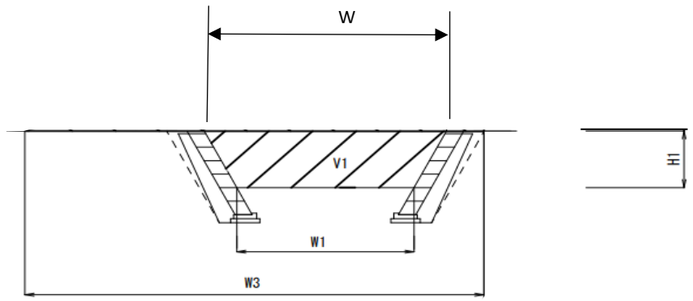

設計寸法					数量計算	
延長	ブロック高さ	堆積高さ	河川下幅	河川上幅	復旧延長	崩土量
L(m)	H1(m)	H2(m)	W1(m)	W2(m)	L(m)	V1(m3)
400.00	2.20	1.20	2.50	3.00	400.00	1320.00
					400.00	1320.00

工事用道路工（敷鉄板、W=3.0m）	L=	400.0				400.0	＝				＝	400.0	m
仮設材設置・撤去（敷鉄板）	A=	3.048	×			400.0	＝		1219.2			m2	
仮設材運搬（敷鉄板）	W=	3.048	×		×			400.0	×		×	0.022 ×	7.85 ＝ 210.6 t

令和8年度	6災　第11380号
工事名	河川災害復旧工事
河川名	普通河川　矢代川
箇所	輪島市　町野町　東大野
図名	図示
縮尺	図示
図面番号	1/1
輪島市	