
平面図

S=1:500

市道浅生田清土線 区間1

標準横断図

S=1:50

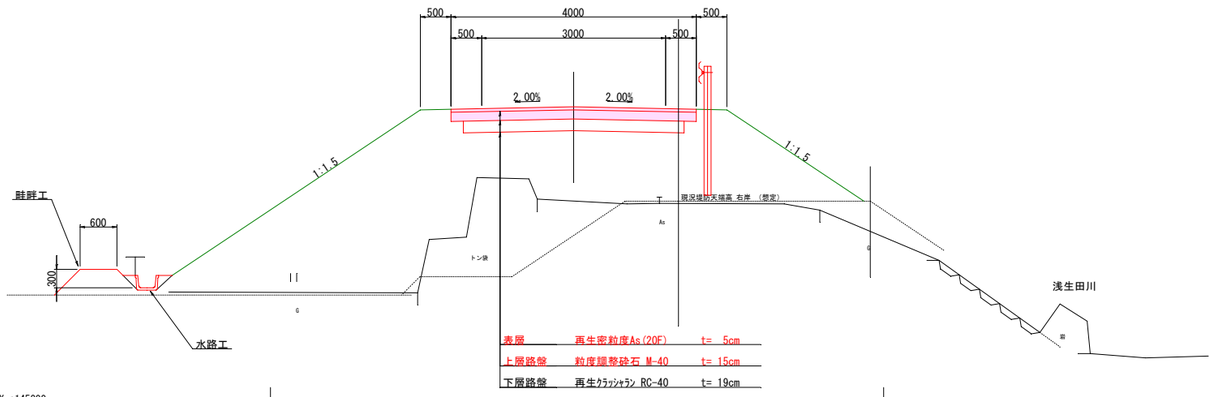


Y=-32700 Y=-32800 Y=-32900 Y=-33000

X=+145200 X=+145200

N

水路(被災前想定)

畦畔(被災前想定)

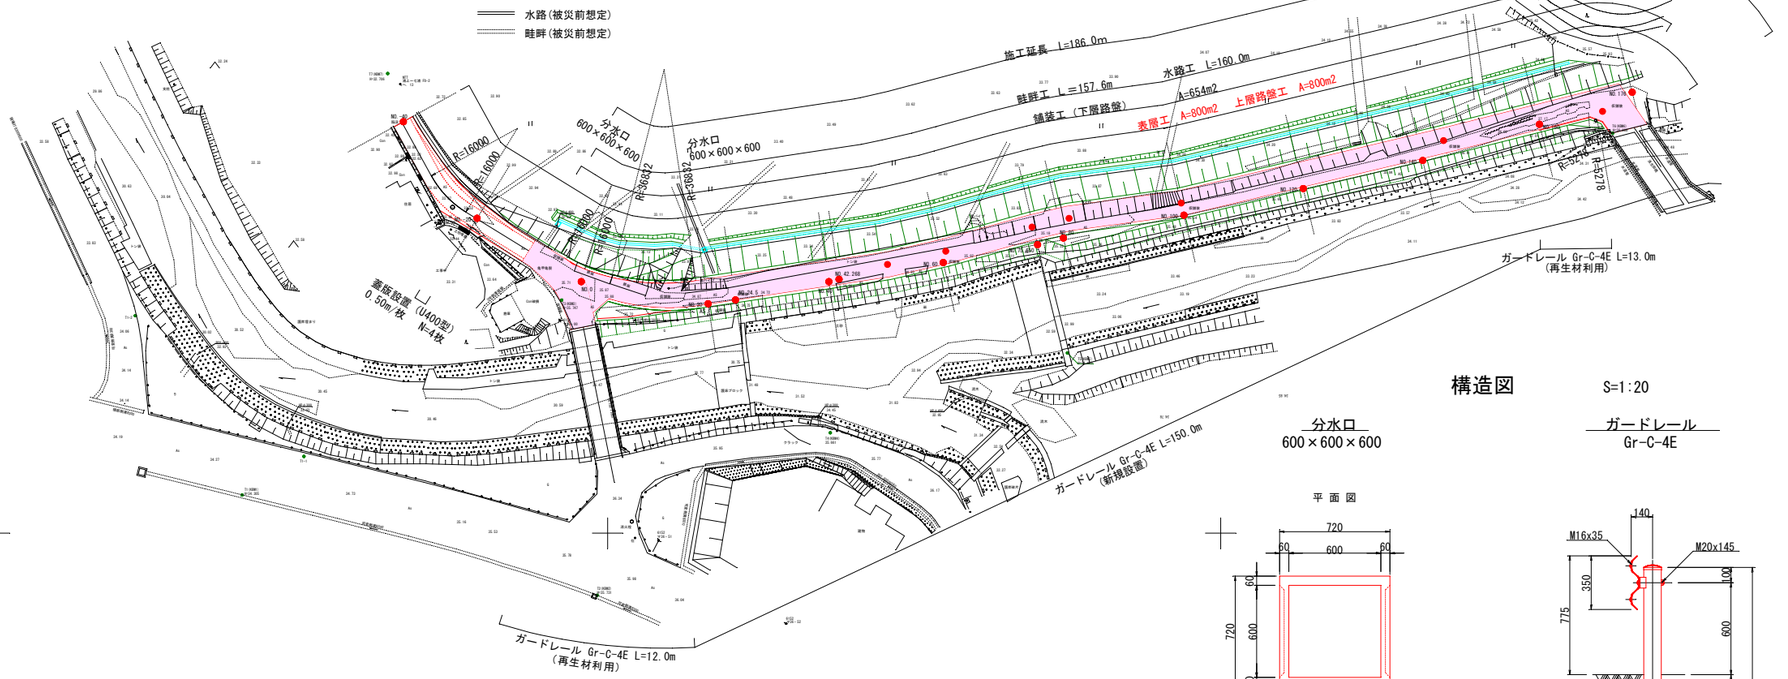


X=+145300 X=+145300


構造図

S=1:20


分水口 600×600×600

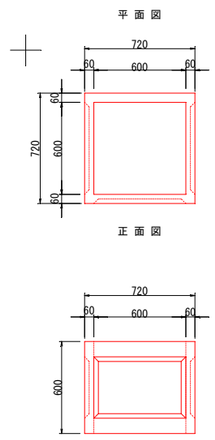

ガードレール Gr-C-4E

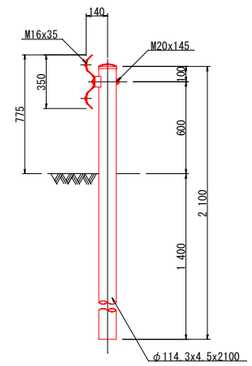

水路工 BF300

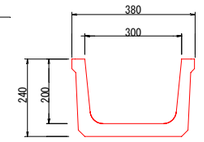


市道浅生田清土線 区間1

令和８年度	
工 事 名	市道浅生田清土線 舗装工事
道 路 名	市道浅生田清土線
箇 所	輪島市門前町浦上 地内
図 名	平面図
縮 尺	S=1:500
図面番号	1 / 7 枚の内
輪 島 市	

縦断図

V=1:100, H=1:500

市道浅生田清土線 区間1

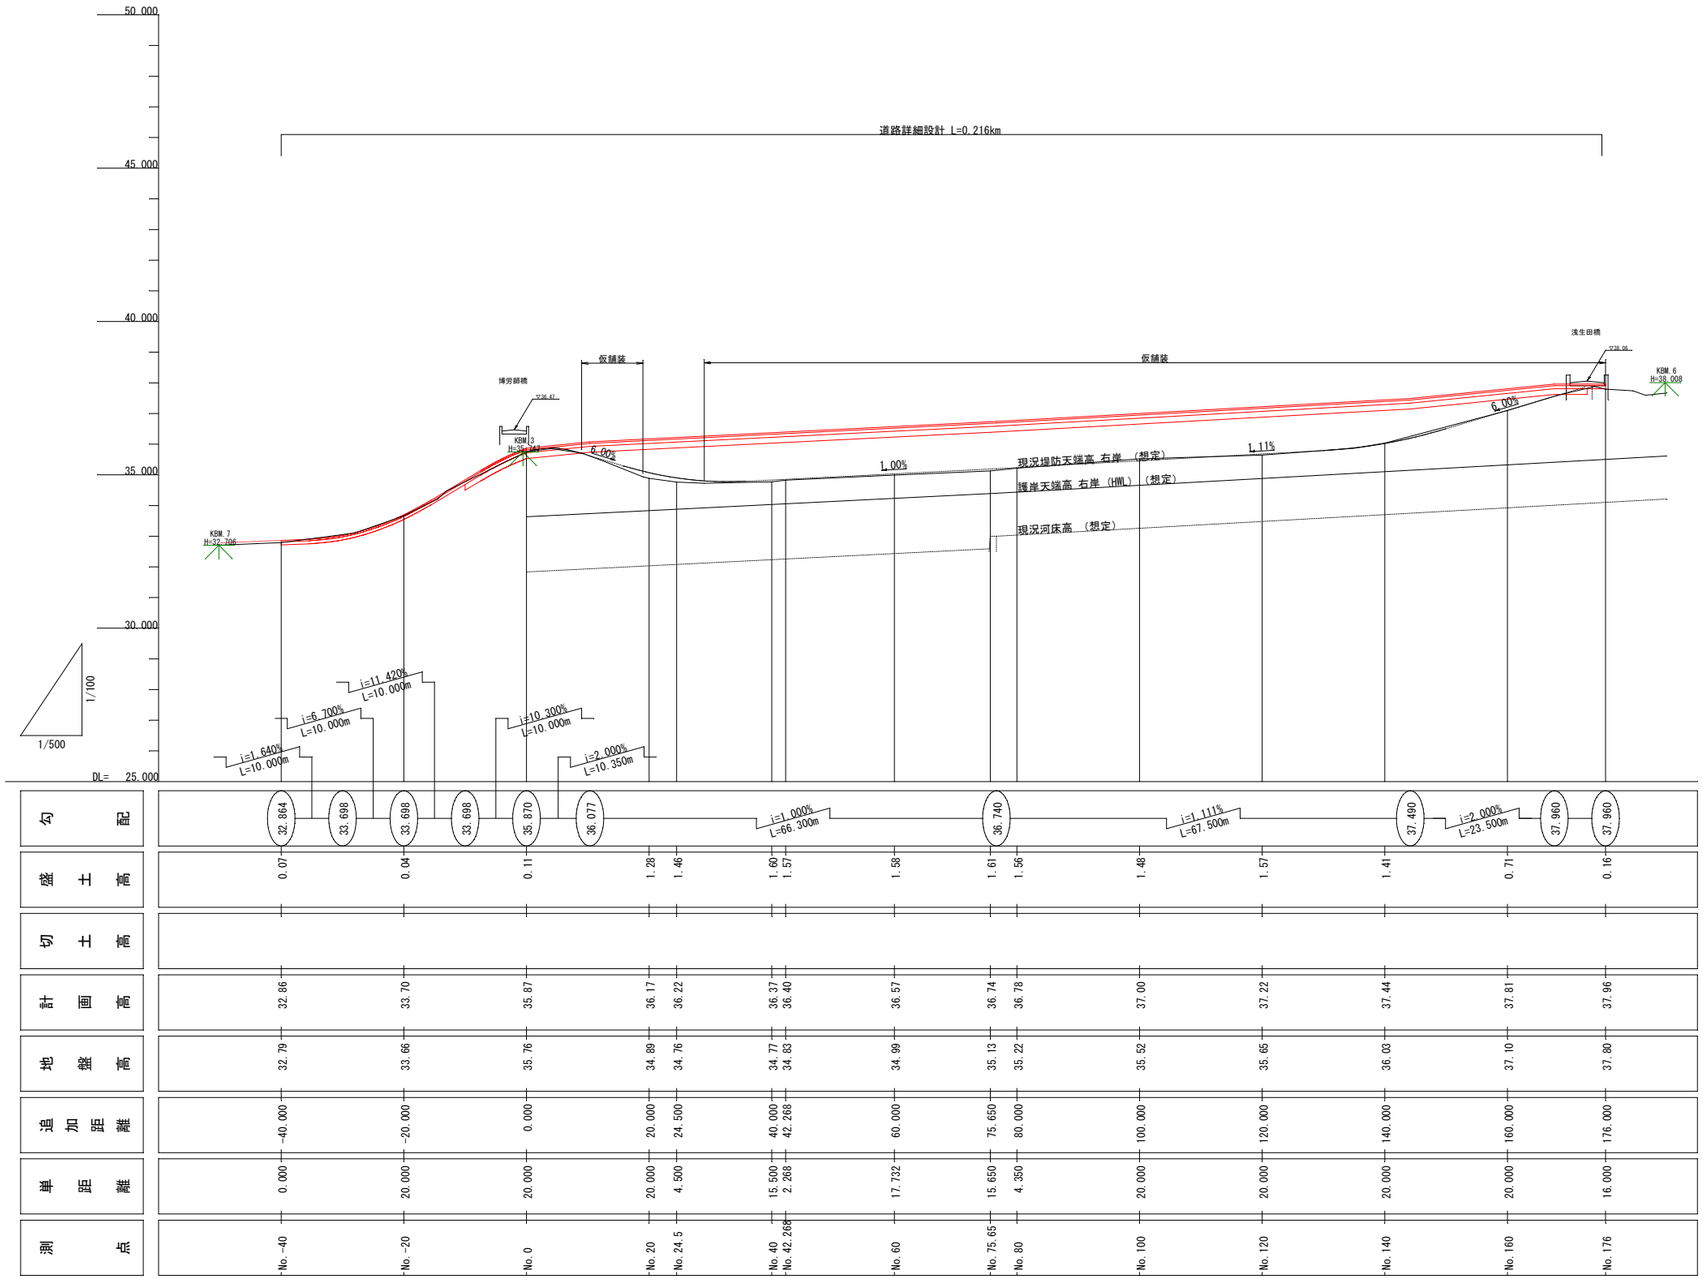

| | | |


横断図(1/5)

S=1:100

市道浅生田清土線 区間1

No.0


GH=35.757
FH=35.87

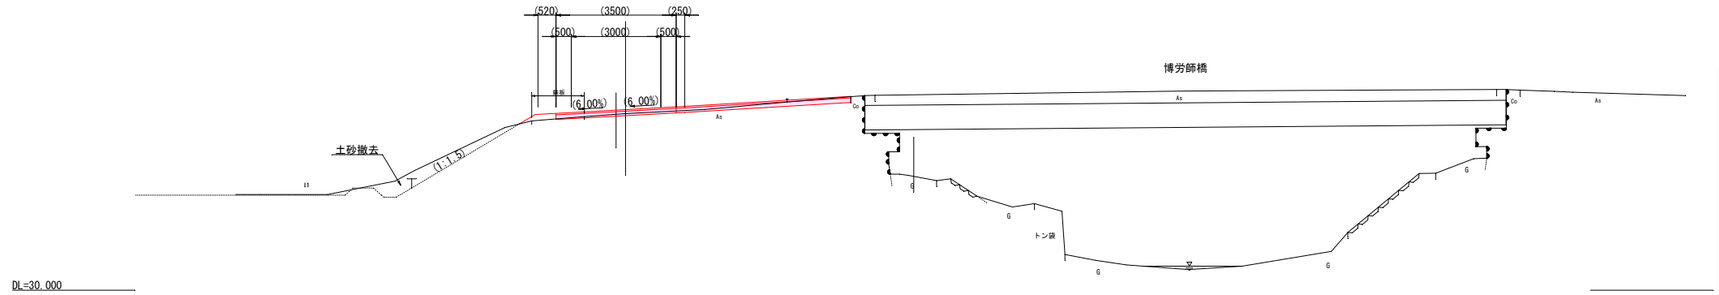

土工	
記号	数量
C1	2.1
B1	—
B2a	—
B2b	—
B2c	—
B3	0.2
B4	—
c1	—
c2	—
b1	—
b2	—
L1	0.6
L2	—
L3	—
L4	—

No.-20


GH=33.662
FH=33.70

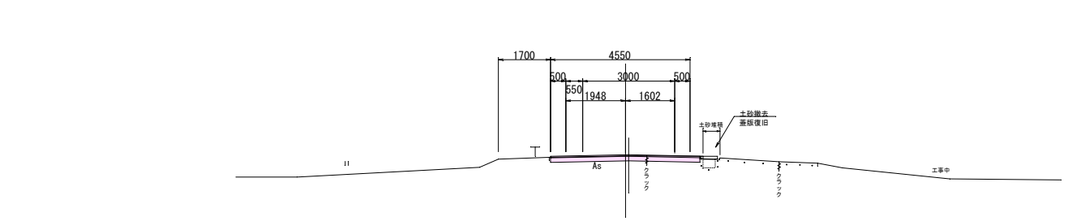

土工	
記号	数量
C1	0.6
B1	—
B2a	—
B2b	—
B2c	—
B3	—
B4	—
c1	—
c2	—
b1	—
b2	—
L1	—
L2	—
L3	—
L4	—

No.-40

GH=32.791
FH=32.86

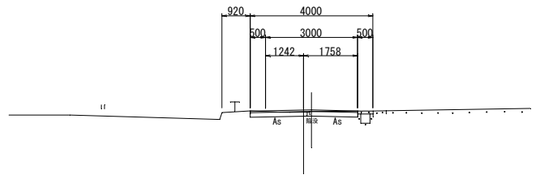

土工	
記号	数量
C1	0.4
B1	—
B2a	—
B2b	—
B2c	—
B3	—
B4	—
c1	—
c2	—
b1	—
b2	—
L1	—
L2	—
L3	—
L4	—

(土工凡例)

記号	単位	項　　目
C1	m2	掘削(土砂、オープンカット)
B1	m2	路体盛土(2.5m≦W<4.0m)
B2a	m2	路床盛土(W<2.5m)
B2b	m2	路床盛土(2.5m≦W<4.0m)
B2c	m2	路床盛土(4.0m<W)
B3	m2	路肩盛土(W<2.5m)
B4	m2	基盤排水層 (C-40)
c1	m2	床掘り(土砂、1.0m≦W<2.0m)
c2	m2	床掘り(土砂、W<1.0m)
b1	m2	埋戻し(1.0m≦W<4.0m)
b2	m2	埋戻し(W<1.0m)
L1	m	法面整形(盛土部)
L2	m	法面整形(切土部)
L3	m	植生シート
L4	m	吸出防止材 (t=10mm)

…… 現況 (被災前) 想定線

市道浅生田清土線 区間1

令和８年度	
工事名	市道浅生田清土線　舗装工事
道路名	市道浅生田清土線
箇所	輪島市門前町浦上　地内
図名	横断図(1/5)
縮尺	S=1:100
図面番号	3 / 7 枚の内
輪島市	


横断図(2/5)

S=1:100

市道浅生田清土線 区間1

No.40


GH=34.771
FH=36.37

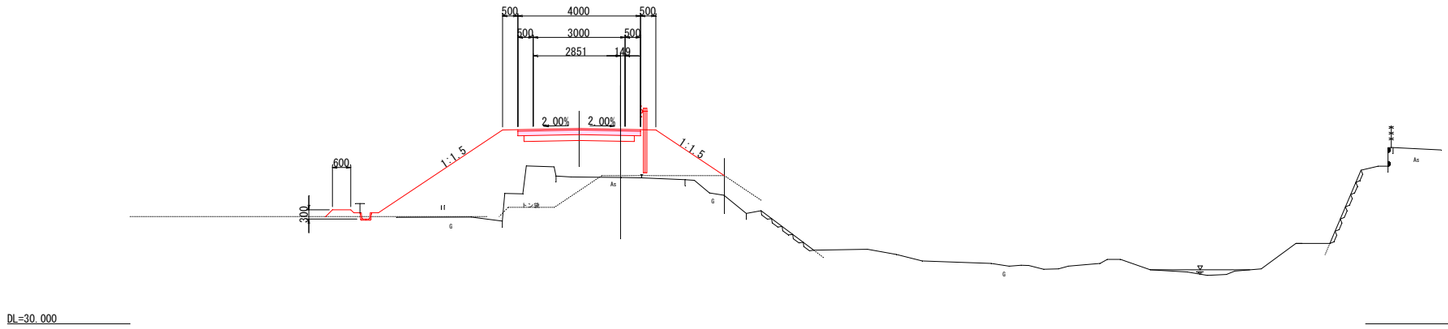

土工	
記号	数量
C1	—
B1	9.0
B2a	—
B2b	—
B2c	7.6
B3	0.7
B4	—
c1	—
c2	—
b1	—
b2	—
L1	8.4
L2	—
L3	—
L4	—

No.24.5


GH=34.764
FH=36.22

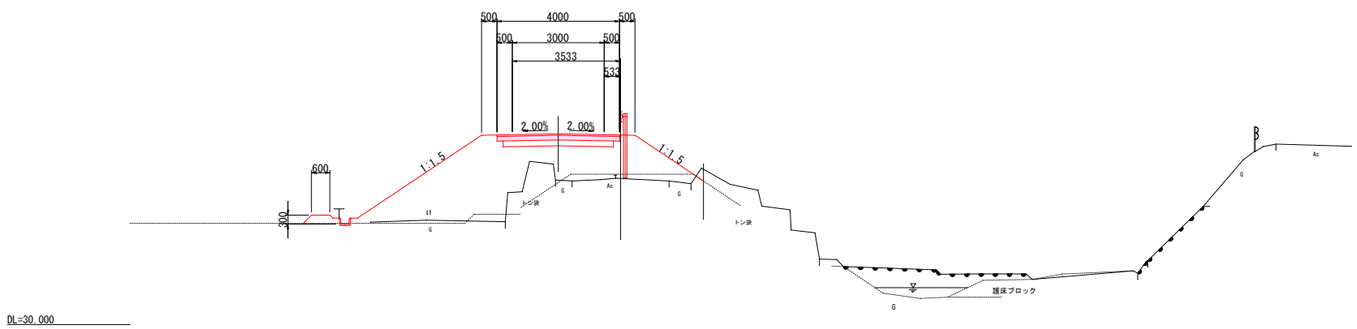

土工	
記号	数量
C1	—
B1	7.7
B2a	—
B2b	—
B2c	7.8
B3	0.7
B4	—
c1	—
c2	—
b1	—
b2	—
L1	8.6
L2	—
L3	—
L4	—

No.20

GH=34.888
FH=36.17

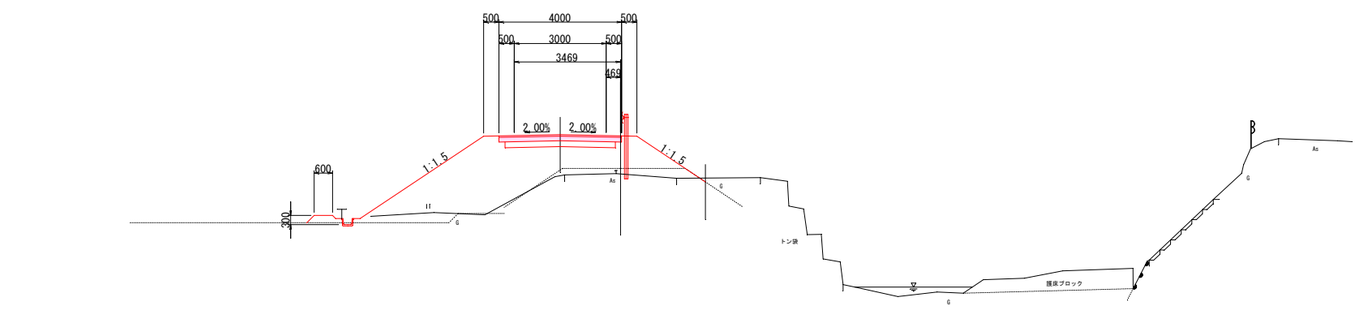

土工	
記号	数量
C1	—
B1	6.0
B2a	—
B2b	—
B2c	7.2
B3	0.7
B4	—
c1	—
c2	—
b1	—
b2	—
L1	8.2
L2	—
L3	—
L4	—

(土工凡例)

記号	単位	項　目
C1	m2	掘削(土砂、オープンカット)
B1	m2	路体盛土(2.5m≦W<4.0m)
B2a	m2	路床盛土(W<2.5m)
B2b	m2	路床盛土(2.5m≦W<4.0m)
B2c	m2	路床盛土(4.0m<W)
B3	m2	路肩盛土(W<2.5m)
B4	m2	基盤排水層 (C-40)
c1	m2	床掘り(土砂、1.0m≦W<2.0m)
c2	m2	床掘り(土砂、W<1.0m)
b1	m2	埋戻し(1.0m≦W<4.0m)
b2	m2	埋戻し(W<1.0m)
L1	m	法面整形(盛土部)
L2	m	法面整形(切土部)
L3	m	植生シート
L4	m	吸出防止材 (t=10mm)

…… 現況（被災前）想定線

市道浅生田清土線 区間1


令和８年度	
工事名	市道浅生田清土線　舗装工事
道路名	市道浅生田清土線
箇所	輪島市門前町浦上　地内
図名	横断図(2/5)
縮尺	S=1:100
図面番号	4 / 7 枚の内
輪島市	

横断図(3/5)

S=1:100

市道浅生田清土線 区間1


No.75.65

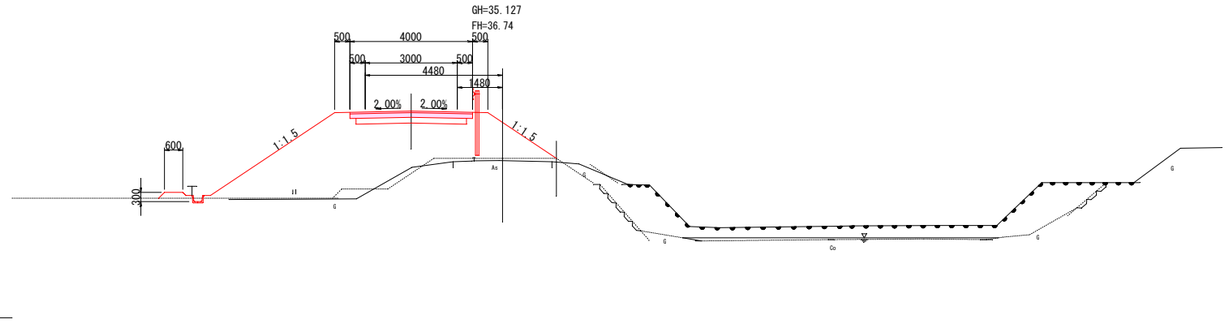

土工

記号	数量
C1	—
B1	8.7
B2a	—
B2b	—
B2c	7.8
B3	0.7
B4	—
c1	—
c2	—
b1	—
b2	—
L1	8.3
L2	—
L3	—
L4	—


No.60

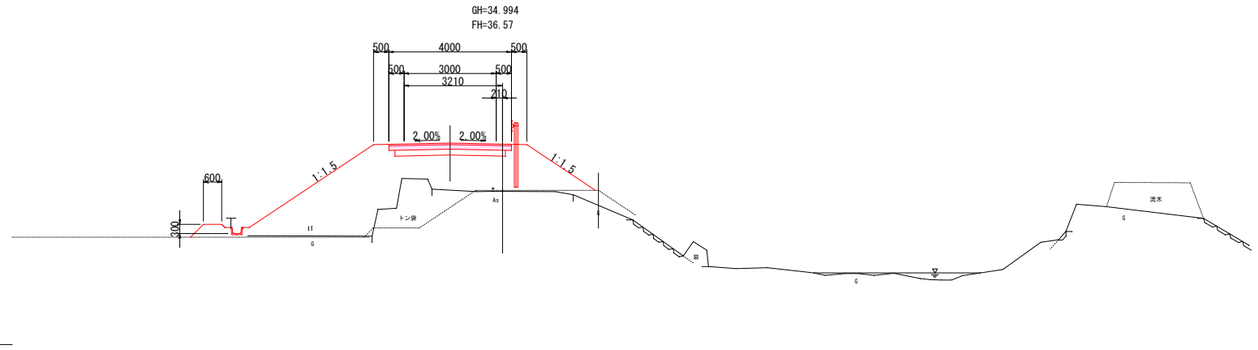

土工

記号	数量
C1	—
B1	10.0
B2a	—
B2b	—
B2c	7.8
B3	0.7
B4	—
c1	—
c2	—
b1	—
b2	—
L1	8.9
L2	—
L3	—
L4	—

No.42.268

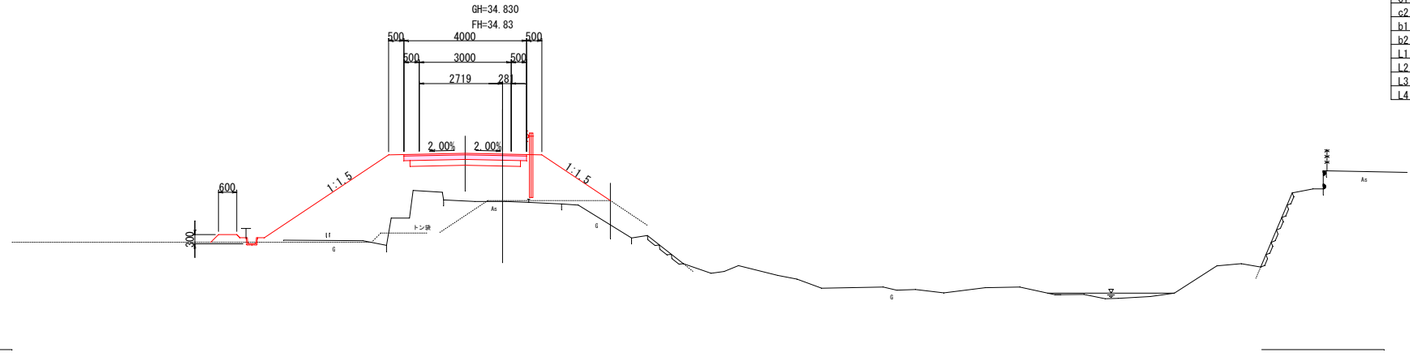

土工

記号	数量
C1	—
B1	8.9
B2a	—
B2b	—
B2c	7.8
B3	0.7
B4	—
c1	—
c2	—
b1	—
b2	—
L1	8.5
L2	—
L3	—
L4	—

（土工凡例）

記号	単位	項目
C1	m2	掘削（土砂、オープンカット）
B1	m2	路体盛土（2.5m≦W＜4.0m）
B2a	m2	路床盛土（W＜2.5m）
B2b	m2	路床盛土（2.5m≦W＜4.0m）
B2c	m2	路床盛土（4.0m＜W）
B3	m2	路肩盛土（W＜2.5m）
B4	m2	基盤排水層（C-40）
c1	m2	床掘り（土砂、1.0m≦W＜2.0m）
c2	m2	床掘り（土砂、W＜1.0m）
b1	m2	埋戻し（1.0m≦W＜4.0m）
b2	m2	埋戻し（W＜1.0m）
L1	m	法面整形（盛土部）
L2	m	法面整形（切土部）
L3	m	緑生シート
L4	m	吸出防止材（t=10mm）

現況（被災前）想定線

市道浅生田清土線 区間1

令和８年度	
工事名	市道浅生田清土線　舗装工事
道路名	市道浅生田清土線
箇所	輪島市門前町浦上　地内
図名	横断図(3/5)
縮尺	S=1:100
図面番号	5 ／ 7 枚の内
輪島市	


横断図(4/5)

S=1:100

市道浅生田清土線 区間1

No.120

GH=35.647
FH=37.22

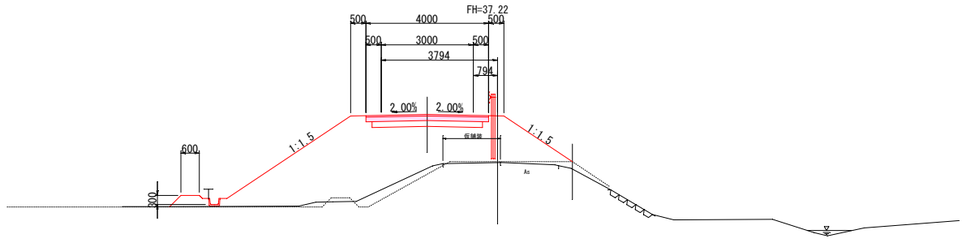


DL=30.000

土工	
記号	数量
C1	—
B1	9.2
B2a	—
B2b	—
B2c	7.8
B3	0.7
B4	—
c1	—
c2	—
b1	—
b2	—
L1	8.9
L2	—
L3	—
L4	—

No.100

GH=35.523
FH=37.00

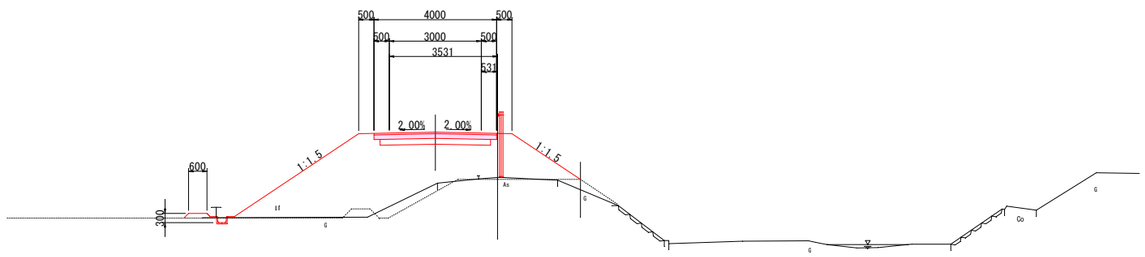


DL=30.000

土工	
記号	数量
C1	0.1
B1	7.8
B2a	—
B2b	—
B2c	7.8
B3	0.7
B4	—
c1	—
c2	—
b1	—
b2	—
L1	8.0
L2	0.5
L3	—
L4	—

No.80

GH=35.217
FH=36.78

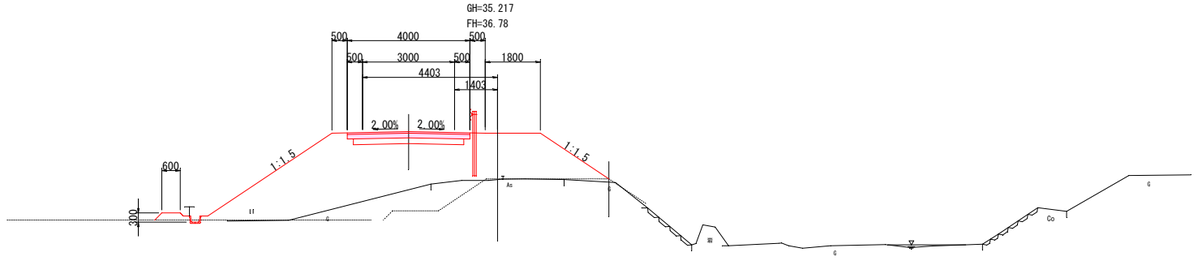

DL=30.000

土工	
記号	数量
C1	—
B1	10.7
B2a	—
B2b	—
B2c	9.6
B3	1.5
B4	—
c1	—
c2	—
b1	—
b2	—
L1	8.4
L2	—
L3	—
L4	—

（土工凡例）

記号	単位	項　目
C1	m2	掘削(土砂、オープンカット)
B1	m2	路体盛土(2.5m≦W<4.0m)
B2a	m2	路床盛土(W<2.5m)
B2b	m2	路床盛土(2.5m≦W<4.0m)
B2c	m2	路床盛土(4.0m<W)
B3	m2	路肩盛土(W<2.5m)
B4	m2	基個排水溝 (C-40)
c1	m2	床掘り(土砂、1.0m≦W<2.0m)
c2	m2	床掘り(土砂、W<1.0m)
b1	m2	埋戻し(1.0m≦W<4.0m)
b2	m2	埋戻し(W<1.0m)
L1	m	法面整形(盛土部)
L2	m	法面整形(切土部)
L3	m	植生シート
L4	m	吸出防止材 (t=10mm)

現況（被災前）想定線

市道浅生田清土線 区間1

令和８年度	
工事名	市道浅生田清土線　舗装工事
道路名	市道浅生田清土線
箇所	輪島市門前町浦上　地内
図名	横断図(4/5)
縮尺	S=1:100
図面番号	6 / 7 枚の内
輪島市	


横断図(5/5)

S=1:100

市道浅生田清土線 区間1

No.176

GH=37.796
FH=37.96

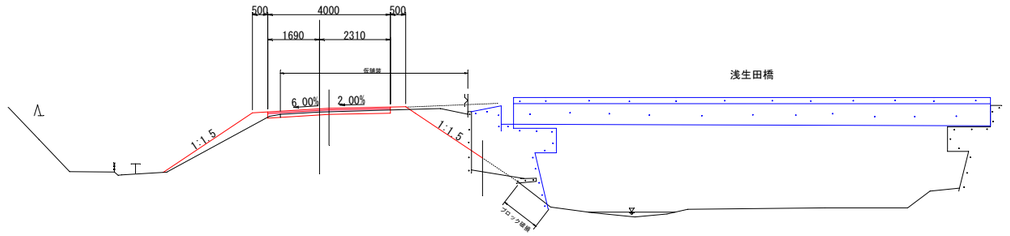


DL=30.000

土工

記号	数量
C1	1.3
B1	0.3
B2a	0.6
B2b	—
B2c	—
B3	0.2
B4	—
c1	—
c2	—
h1	—
h2	—
L1	4.1
L2	2.3
L3	—
L4	—

No.160

GH=37.096
FH=37.81

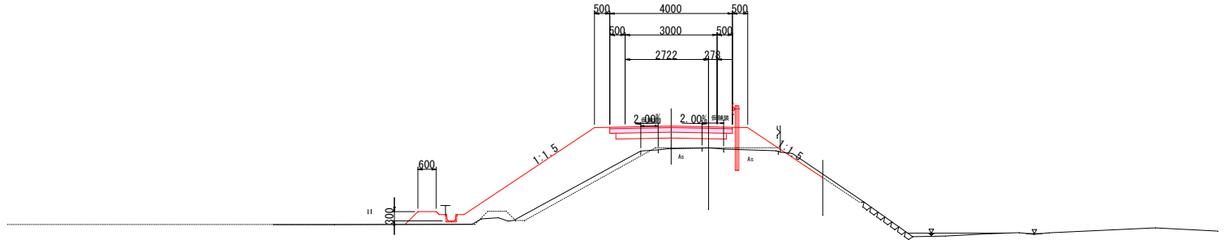


DL=30.000

土工

記号	数量
C1	0.1
B1	4.6
B2a	—
B2b	2.1
B2c	2.2
B3	0.7
B4	—
c1	—
c2	—
b1	—
b2	—
L1	8.0
L2	1.5
L3	—
L4	—

No.140

GH=36.034
FH=37.44

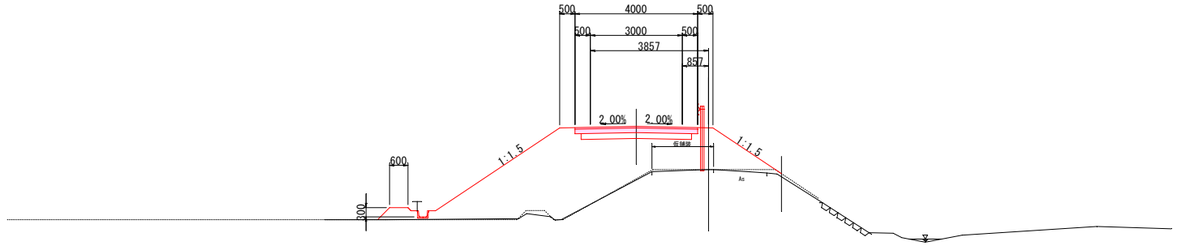

DL=30.000

土工

記号	数量
C1	—
B1	8.2
B2a	—
B2b	—
B2c	7.7
B3	0.7
B4	—
c1	—
c2	—
b1	—
b2	—
L1	8.9
L2	—
L3	—
L4	—

（土工尺例）

記号	単位	項　目
C1	m2	掘削(土砂、オーブンカット)
B1	m2	路体盛土(2.5m≦W<4.0m)
B2a	m2	路床盛土(W<2.5m)
B2b	m2	路床盛土(2.5m≦W<4.0m)
B2c	m2	路床盛土(4.0m<W)
B3	m2	路肩盛土(W<2.5m)
B4	m2	基盤排水層 (C-40)
c1	m2	床掘り(土砂,1.0m≦W<2.0m)
c2	m2	床掘り(土砂,W<1.0m)
b1	m2	埋戻し(1.0m≦W<4.0m)
b2	m2	埋戻し(W<1.0m)
L1	m	法面整形(盛土部)
L2	m	法面整形(切土部)
L3	m	植生シート
L4	m	吸出防止材 (t=10mm)

現況（被災前）想定線

市道浅生田清土線 区間1

令和８年度	
工事名	市道浅生田清土線　舗装工事
道路名	市道浅生田清土線
箇所	輪島市門前町浦上　地内
図名	横断図(5/5)
縮尺	S=1:100
図面番号	7 / 7 枚の内
輪島市	