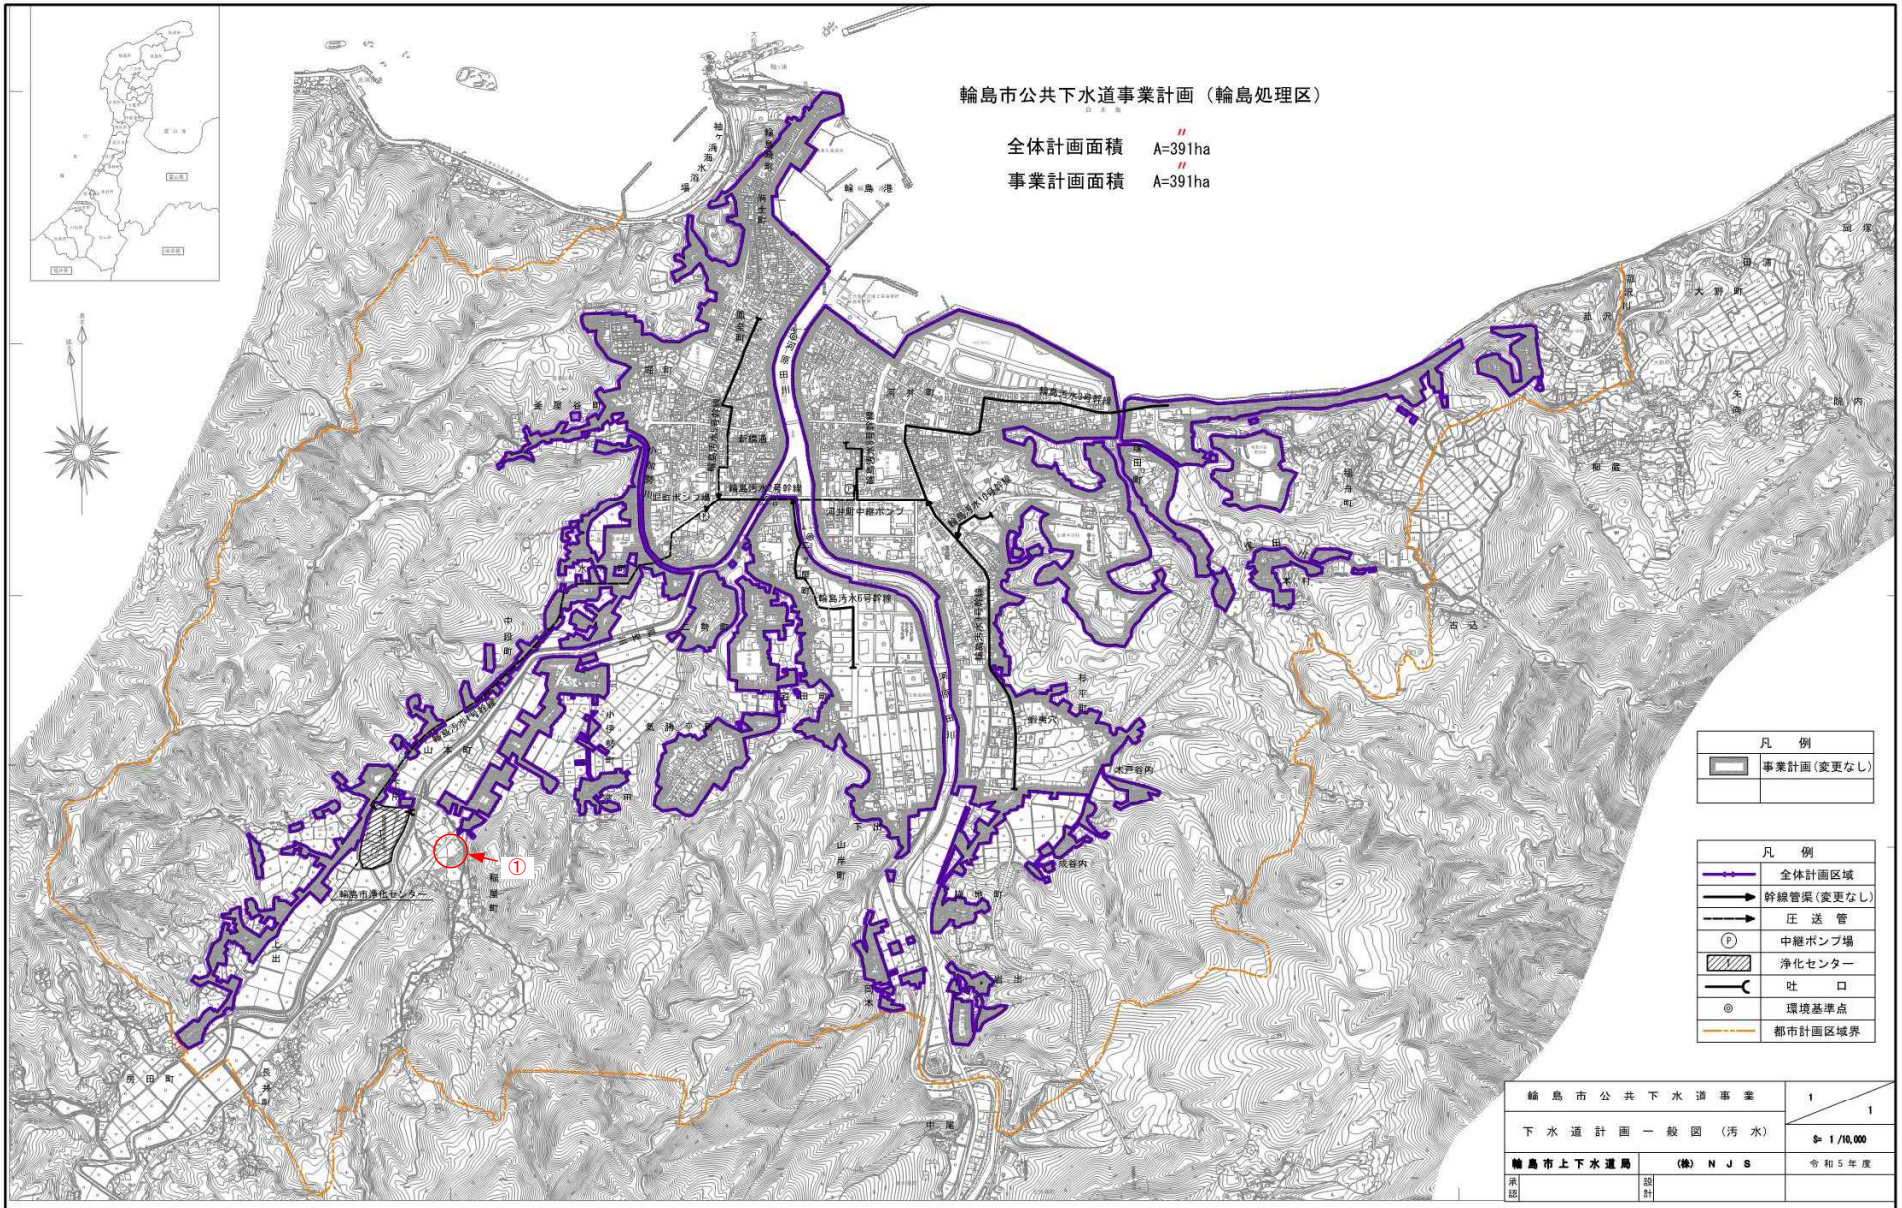
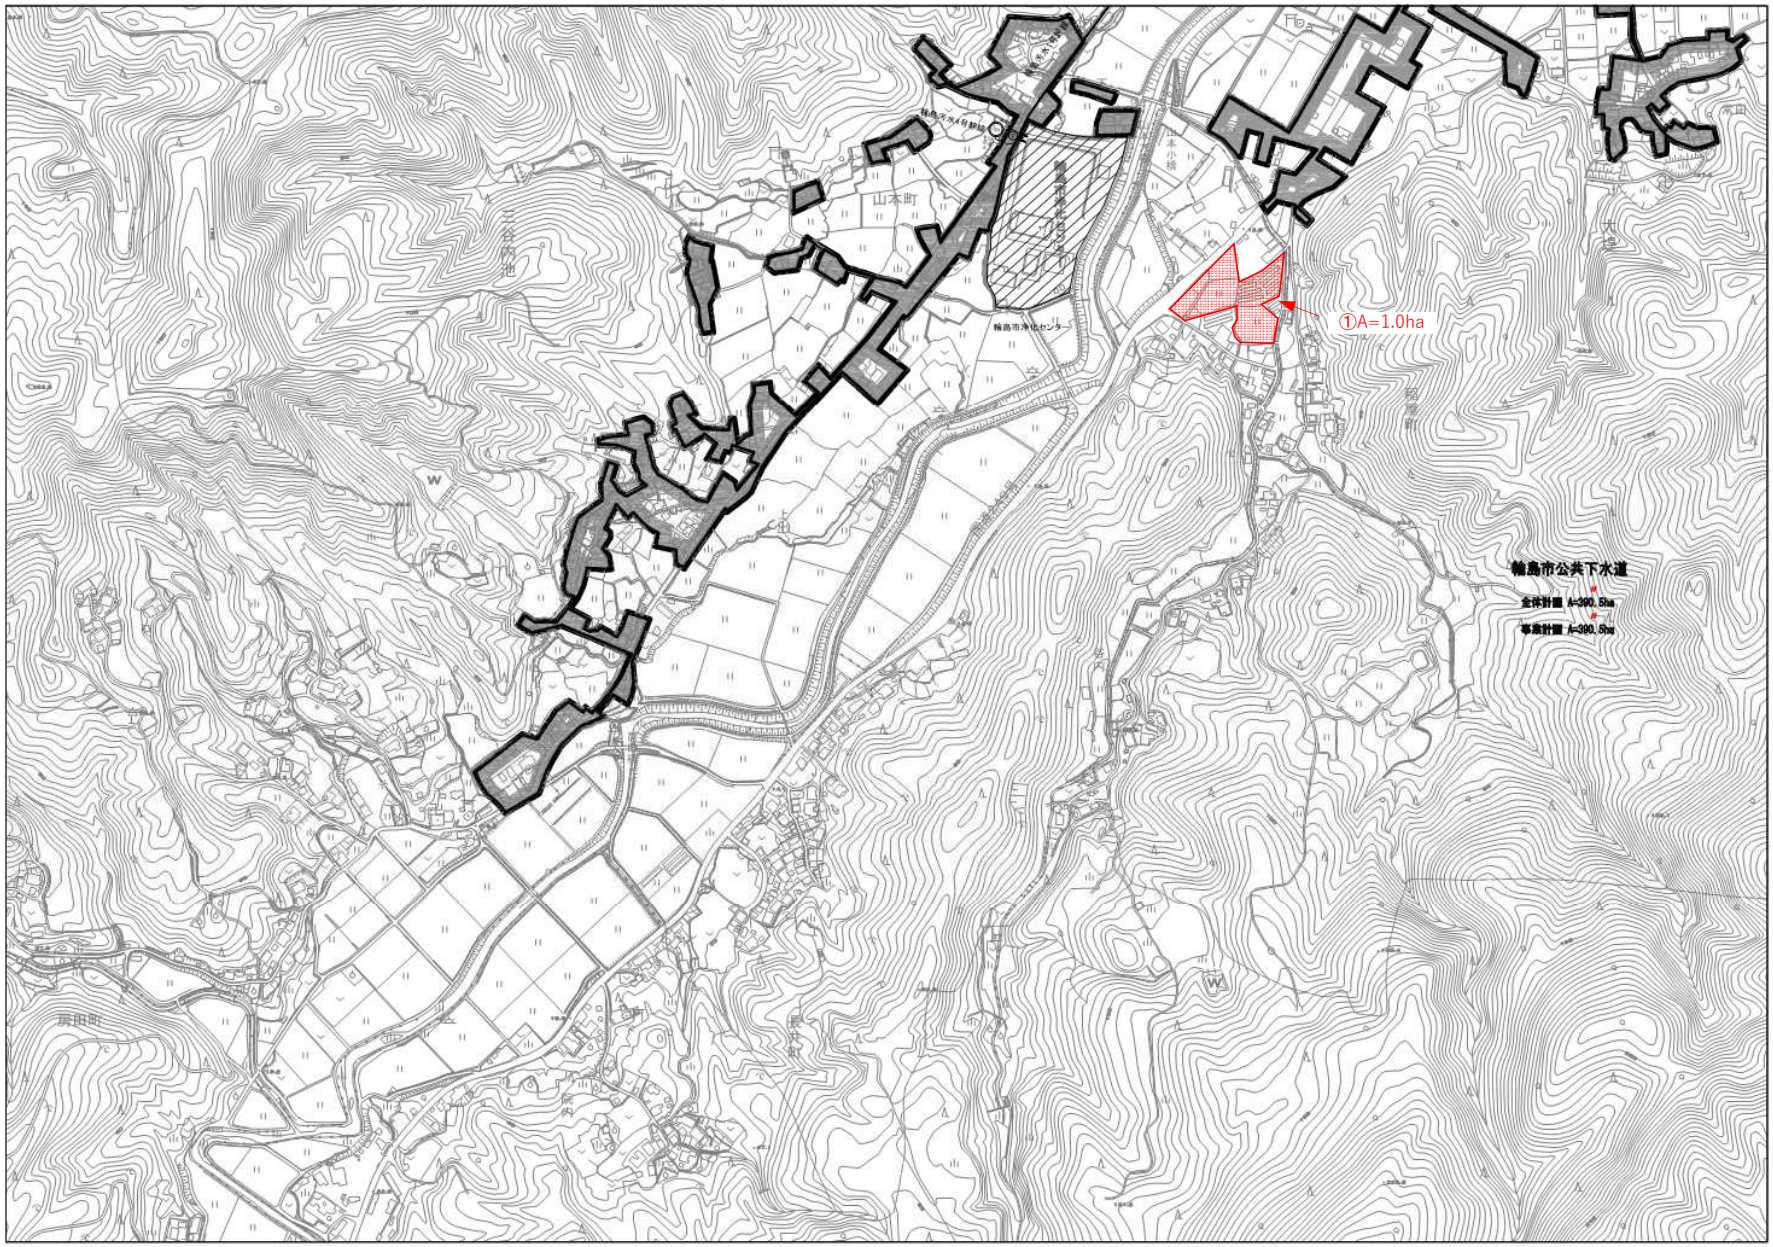

輪島市公共下水道事業計画（輪島処理区）
全体計画面積　〃　A=391ha
事業計画面積　〃　A=391ha
凡　例
事業計画（変更なし）
凡　例
全体計画区域
幹線管渠（変更なし）
圧　送　管
中継ポンプ場
浄化センター
吐　口
環境基準点
都市計画区域界
輪島市公共下水道事業
下水道計画一般図（汚水）
輪島市上下水道局
(株) N J S
承認
設計
1
1
S= 1 /10,000
令和5年度
輪島市浄化センター
①
1：10,000
0
500
1000
1500M


①A=1.0ha
輪島市公共下水道
全体計画 A=390.5ha
事業計画 A=390.5ha
輪島市浄化センター
山本町
河井町
鵜飼町
二俣町
洲衛町
輪島市公共下水道事業
主要な管渠の平面図(汚水)
縮尺 1/2,000
令和5年度