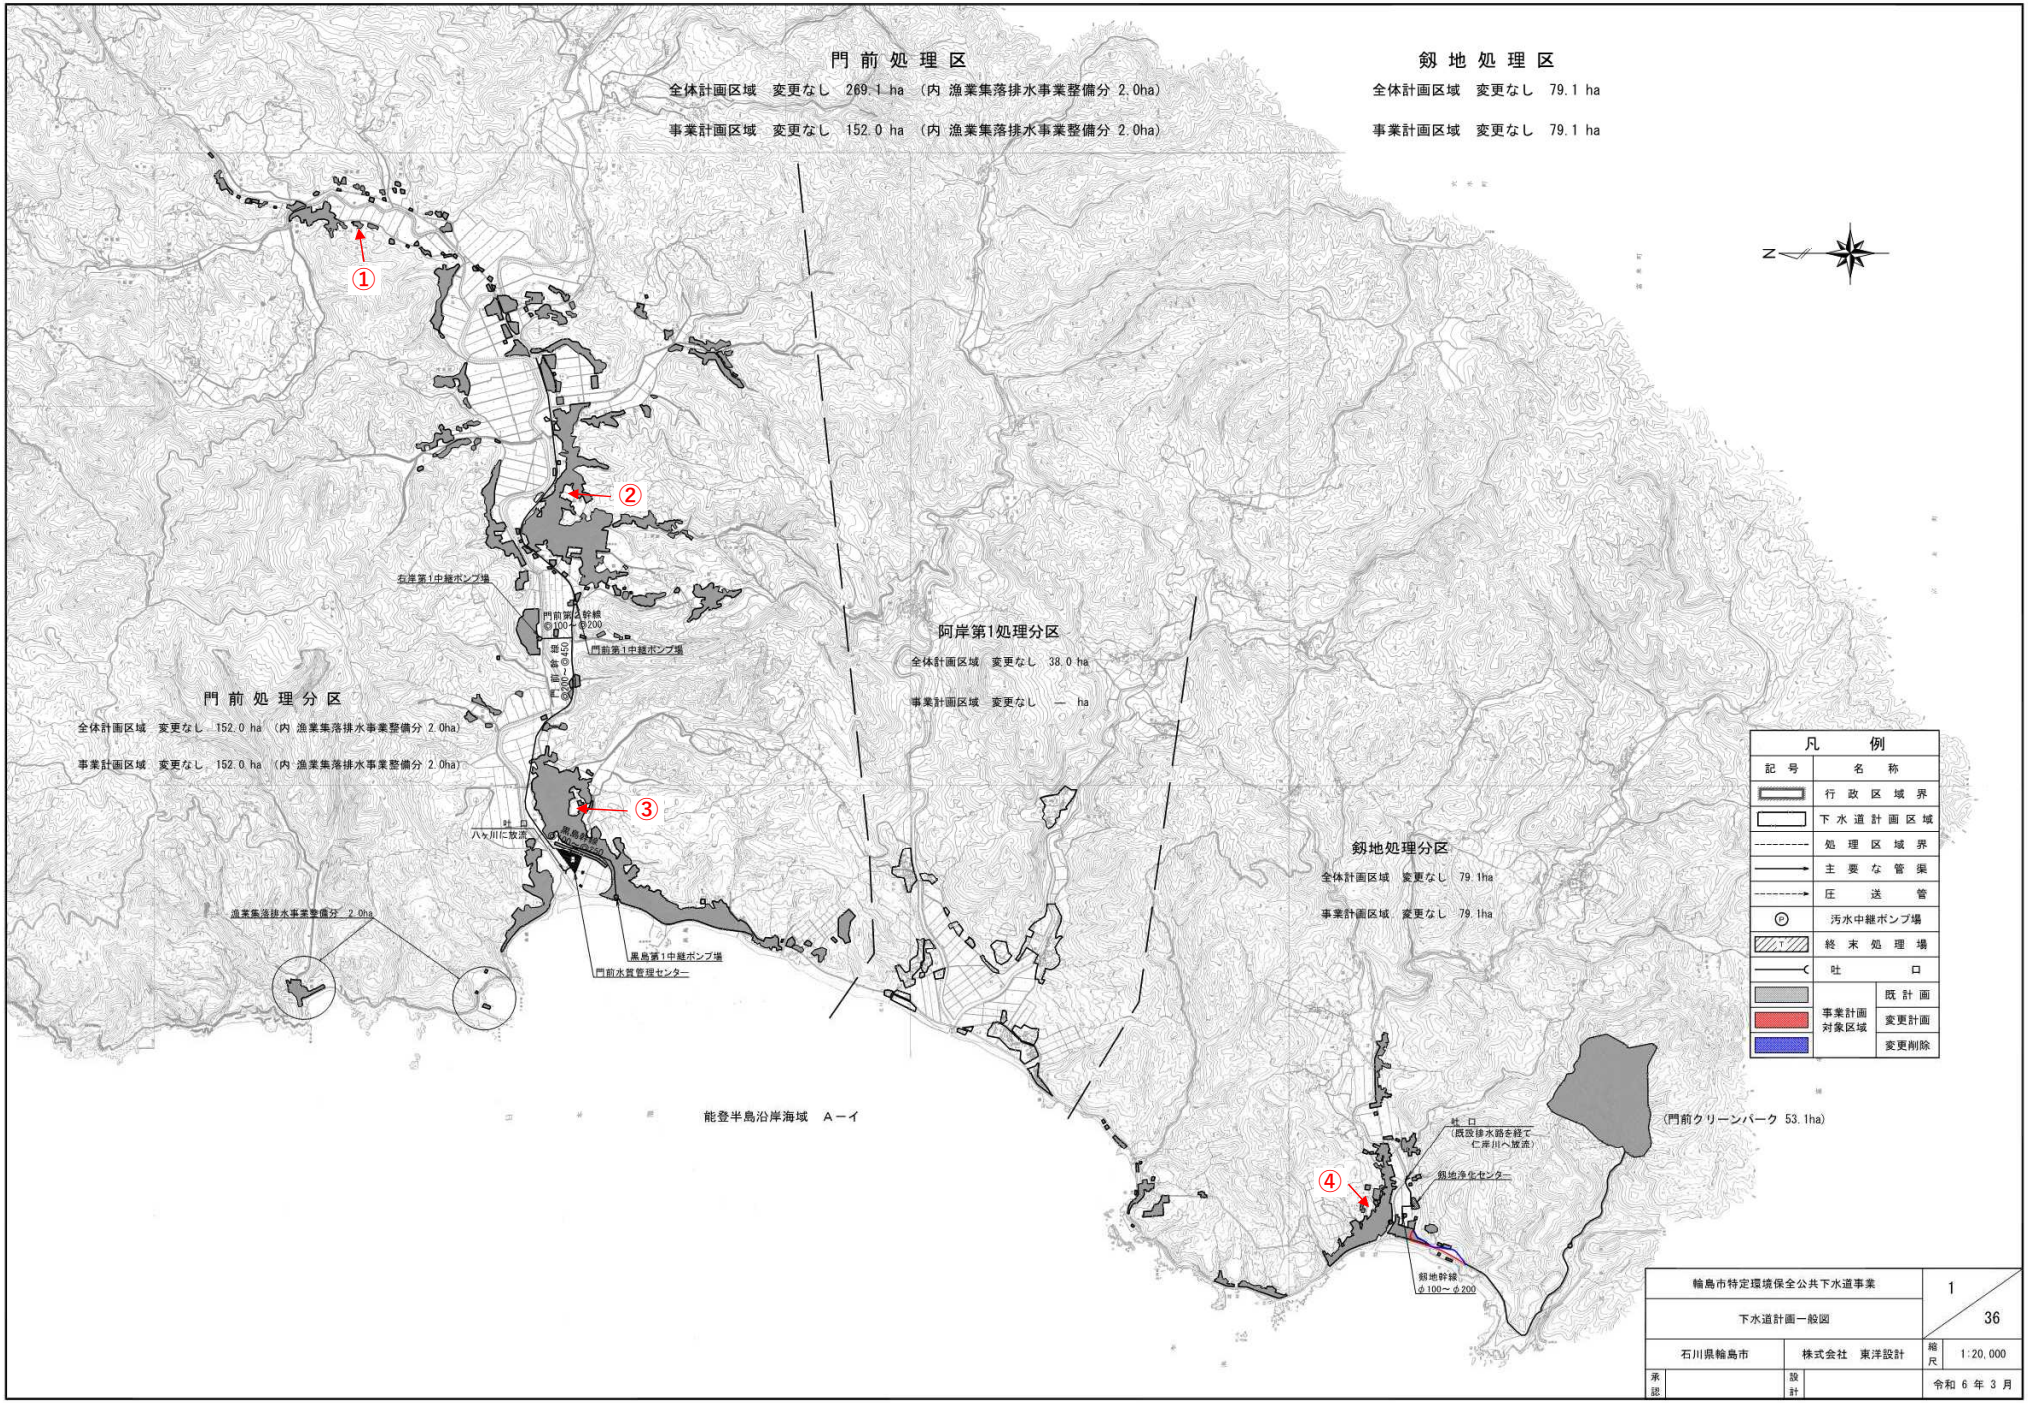
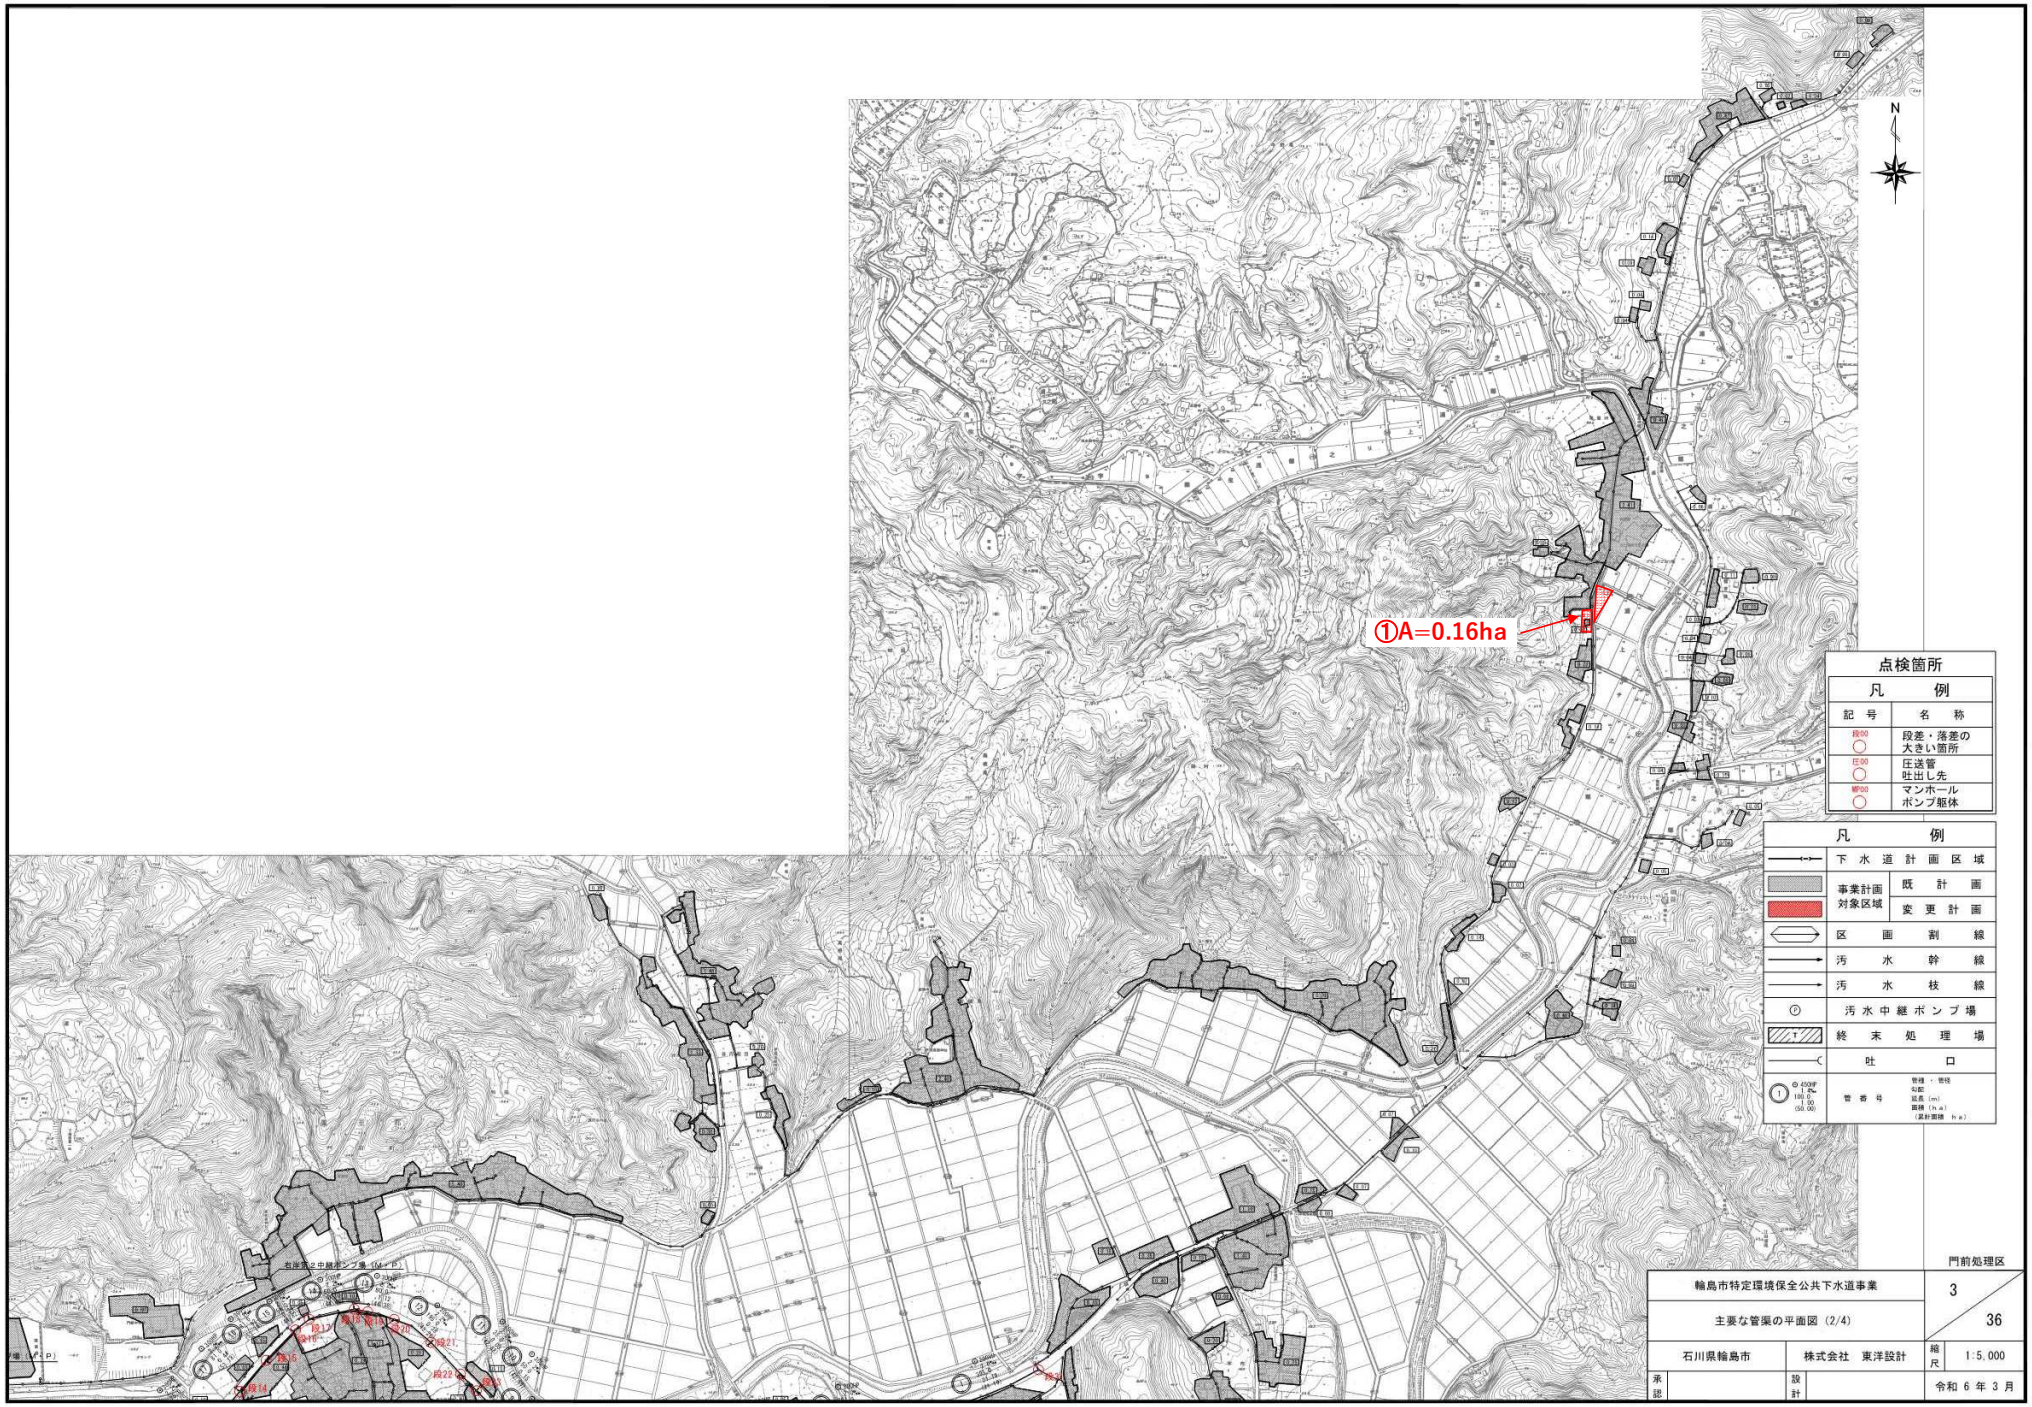
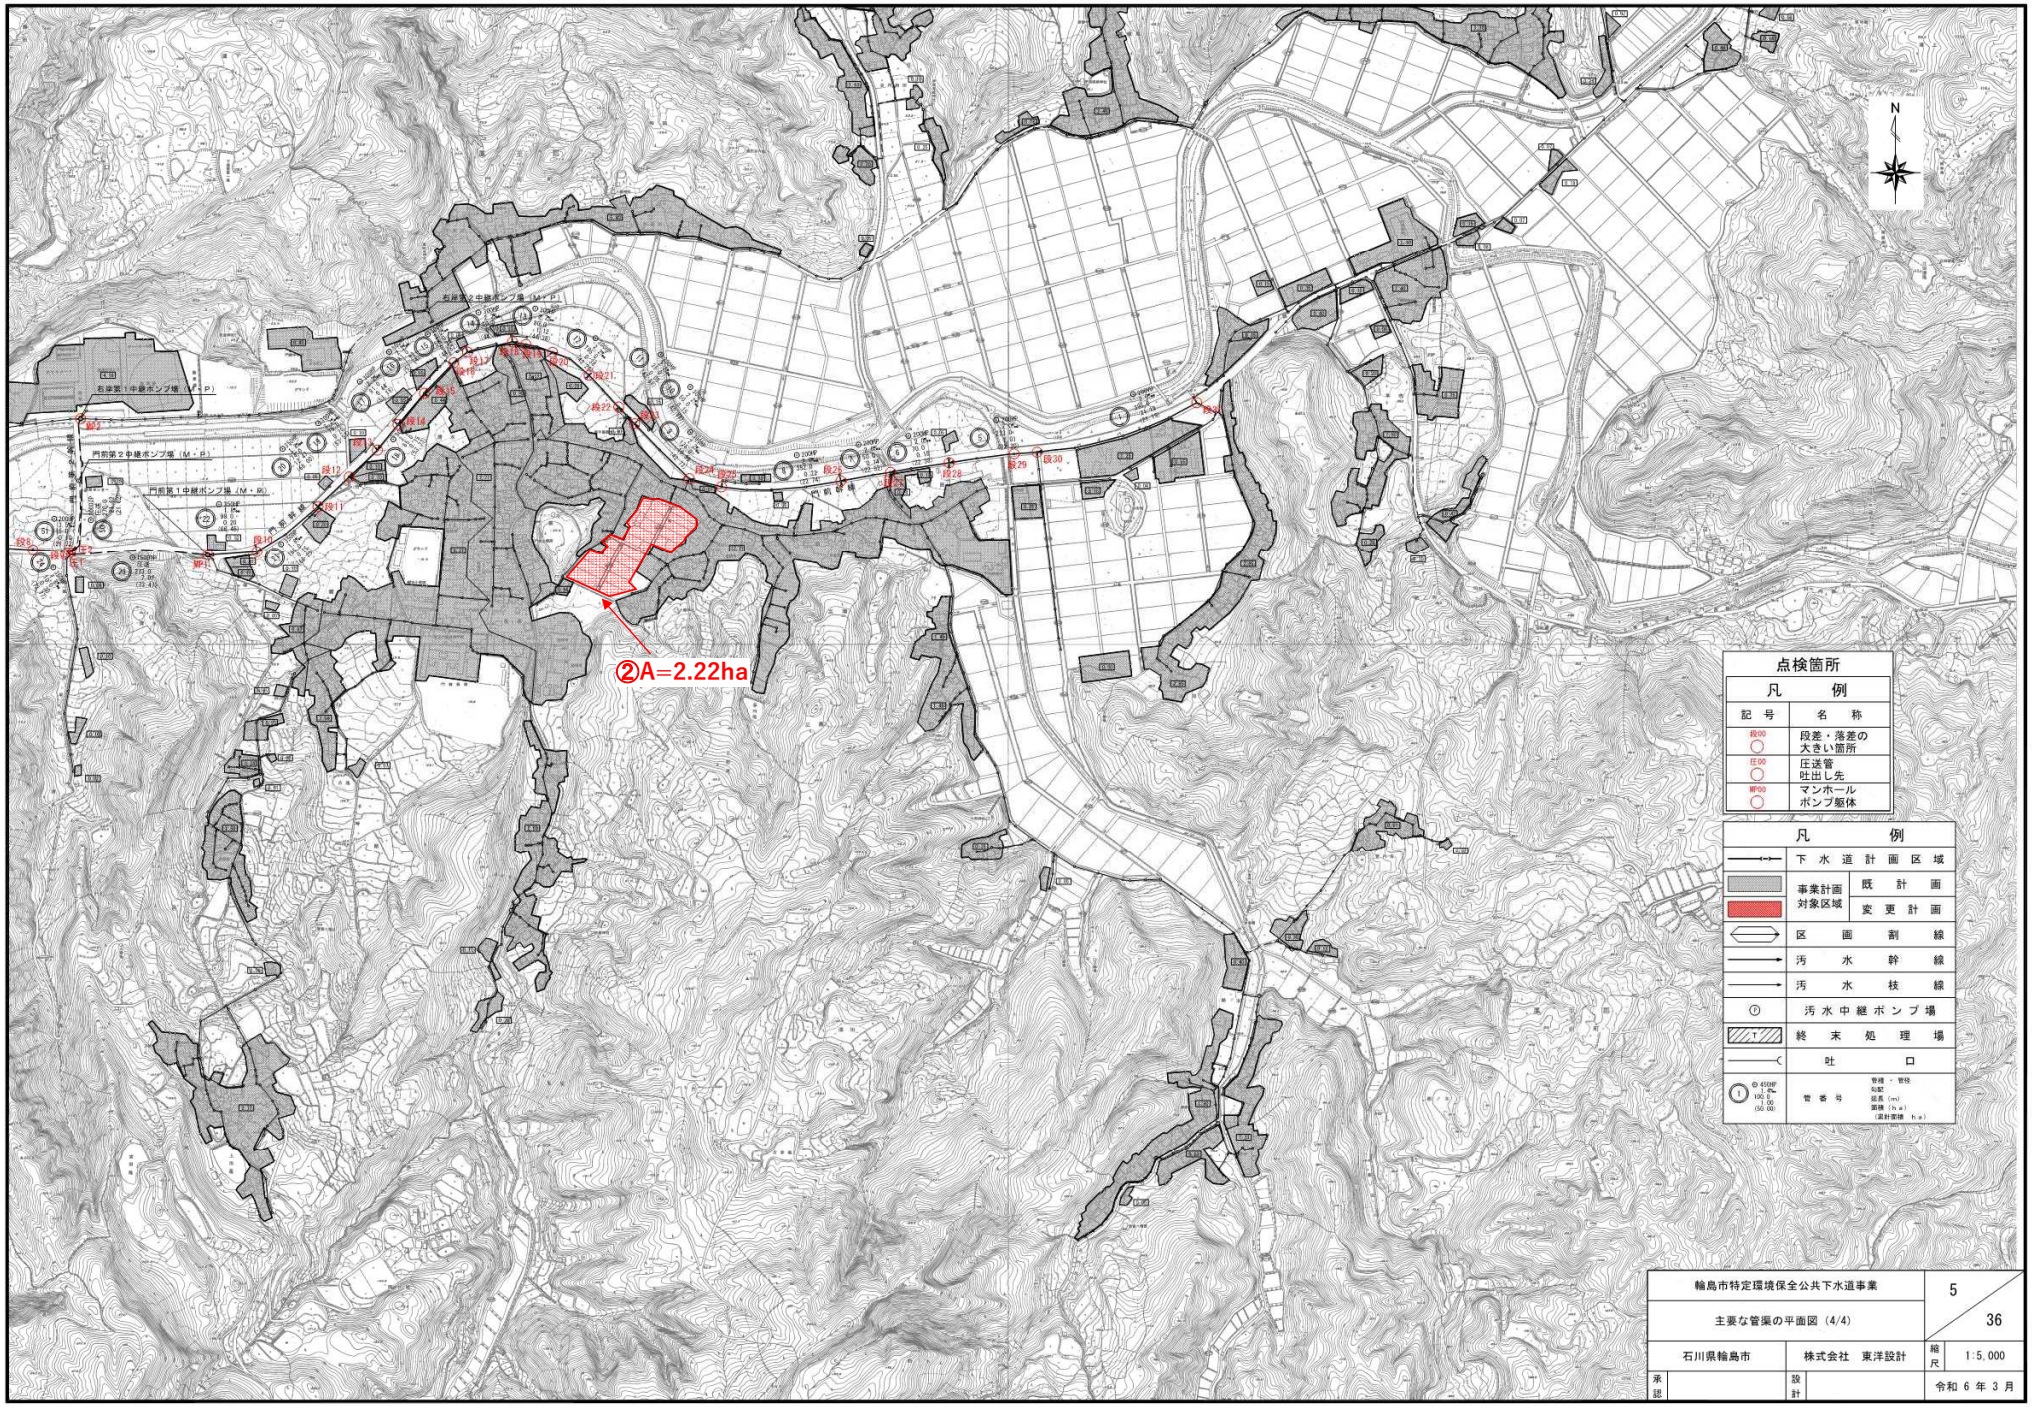
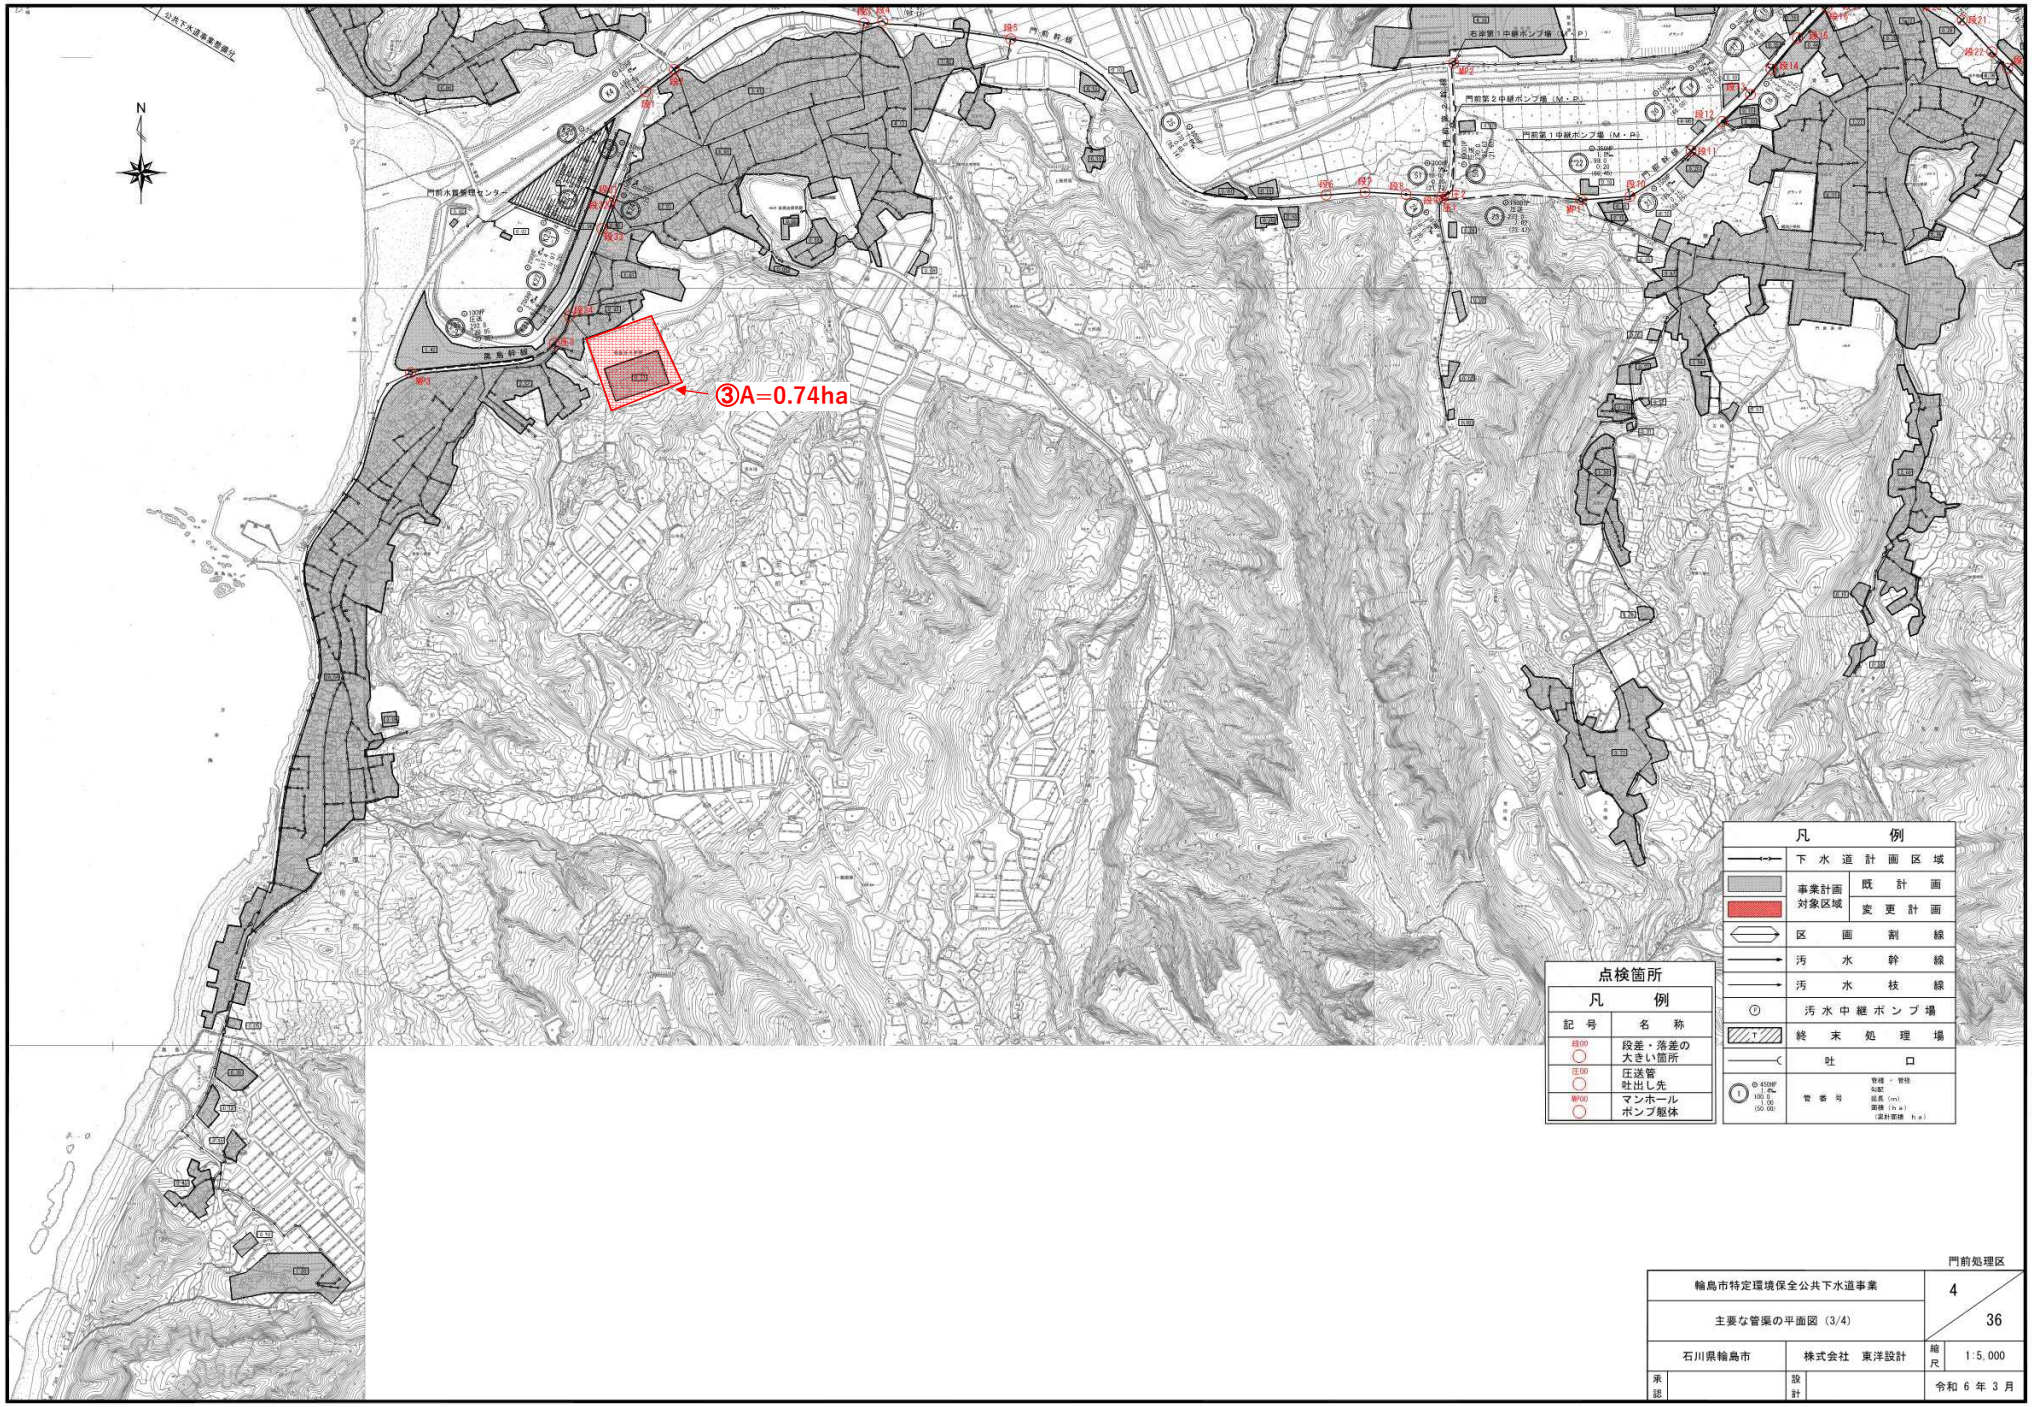

門前処理区
全体計画区域　変更なし　269.1 ha　（内 漁業集落排水事業整備分 2.0ha）
事業計画区域　変更なし　152.0 ha　（内 漁業集落排水事業整備分 2.0ha）
鈎地処理区
全体計画区域　変更なし　79.1 ha
事業計画区域　変更なし　79.1 ha
①
②
③
④
右岸第1中継ポンプ場
門前第1幹線
φ100～φ200
門前第1中継ポンプ場
門前処理分区
全体計画区域　変更なし　152.0 ha　（内 漁業集落排水事業整備分 2.0ha）
事業計画区域　変更なし　152.0 ha　（内 漁業集落排水事業整備分 2.0ha）
吐口
八ヶ川に放流
黒島幹線
φ100～φ200
漁業集落排水事業整備分　2.0ha
黒島第1中継ポンプ場
門前水質管理センター
阿岸第1処理分区
全体計画区域　変更なし　38.0 ha
事業計画区域　変更なし　— ha
鈎地処理分区
全体計画区域　変更なし　79.1ha
事業計画区域　変更なし　79.1ha
能登半島沿岸海域　A－イ
吐口
（既設排水路を経て
仁岸川へ放流）
鈎地浄化センター
鈎地幹線
φ100～φ200
（門前クリーンパーク 53.1ha）
凡例
記号
名称
行政区域界
下水道計画区域
処理区域界
主要な管渠
圧送管
汚水中継ポンプ場
終末処理場
吐口
事業計画対象区域
既計画
変更計画
変更削除
輪島市特定環境保全公共下水道事業
下水道計画一般図
1
36
石川県輪島市
株式会社　東洋設計
縮尺
1:20,000
承認
設計
令和 6 年 3 月


①A=0.16ha
N
点検箇所
凡　例
記　号
名　称
段00
段差・落差の大きい箇所
圧00
圧送管吐出し先
MH00
マンホールポンプ躯体
凡　例
下水道計画区域
事業計画対象区域
既計画
変更計画
区画割線
汚水幹線
汚水枝線
汚水中継ポンプ場
終末処理場
吐口
管番号
門前処理区
輪島市特定環境保全公共下水道事業
主要な管渠の平面図（2/4）
3
36
石川県輪島市
株式会社　東洋設計
縮尺
1:5,000
承認
設計
令和 6 年 3 月

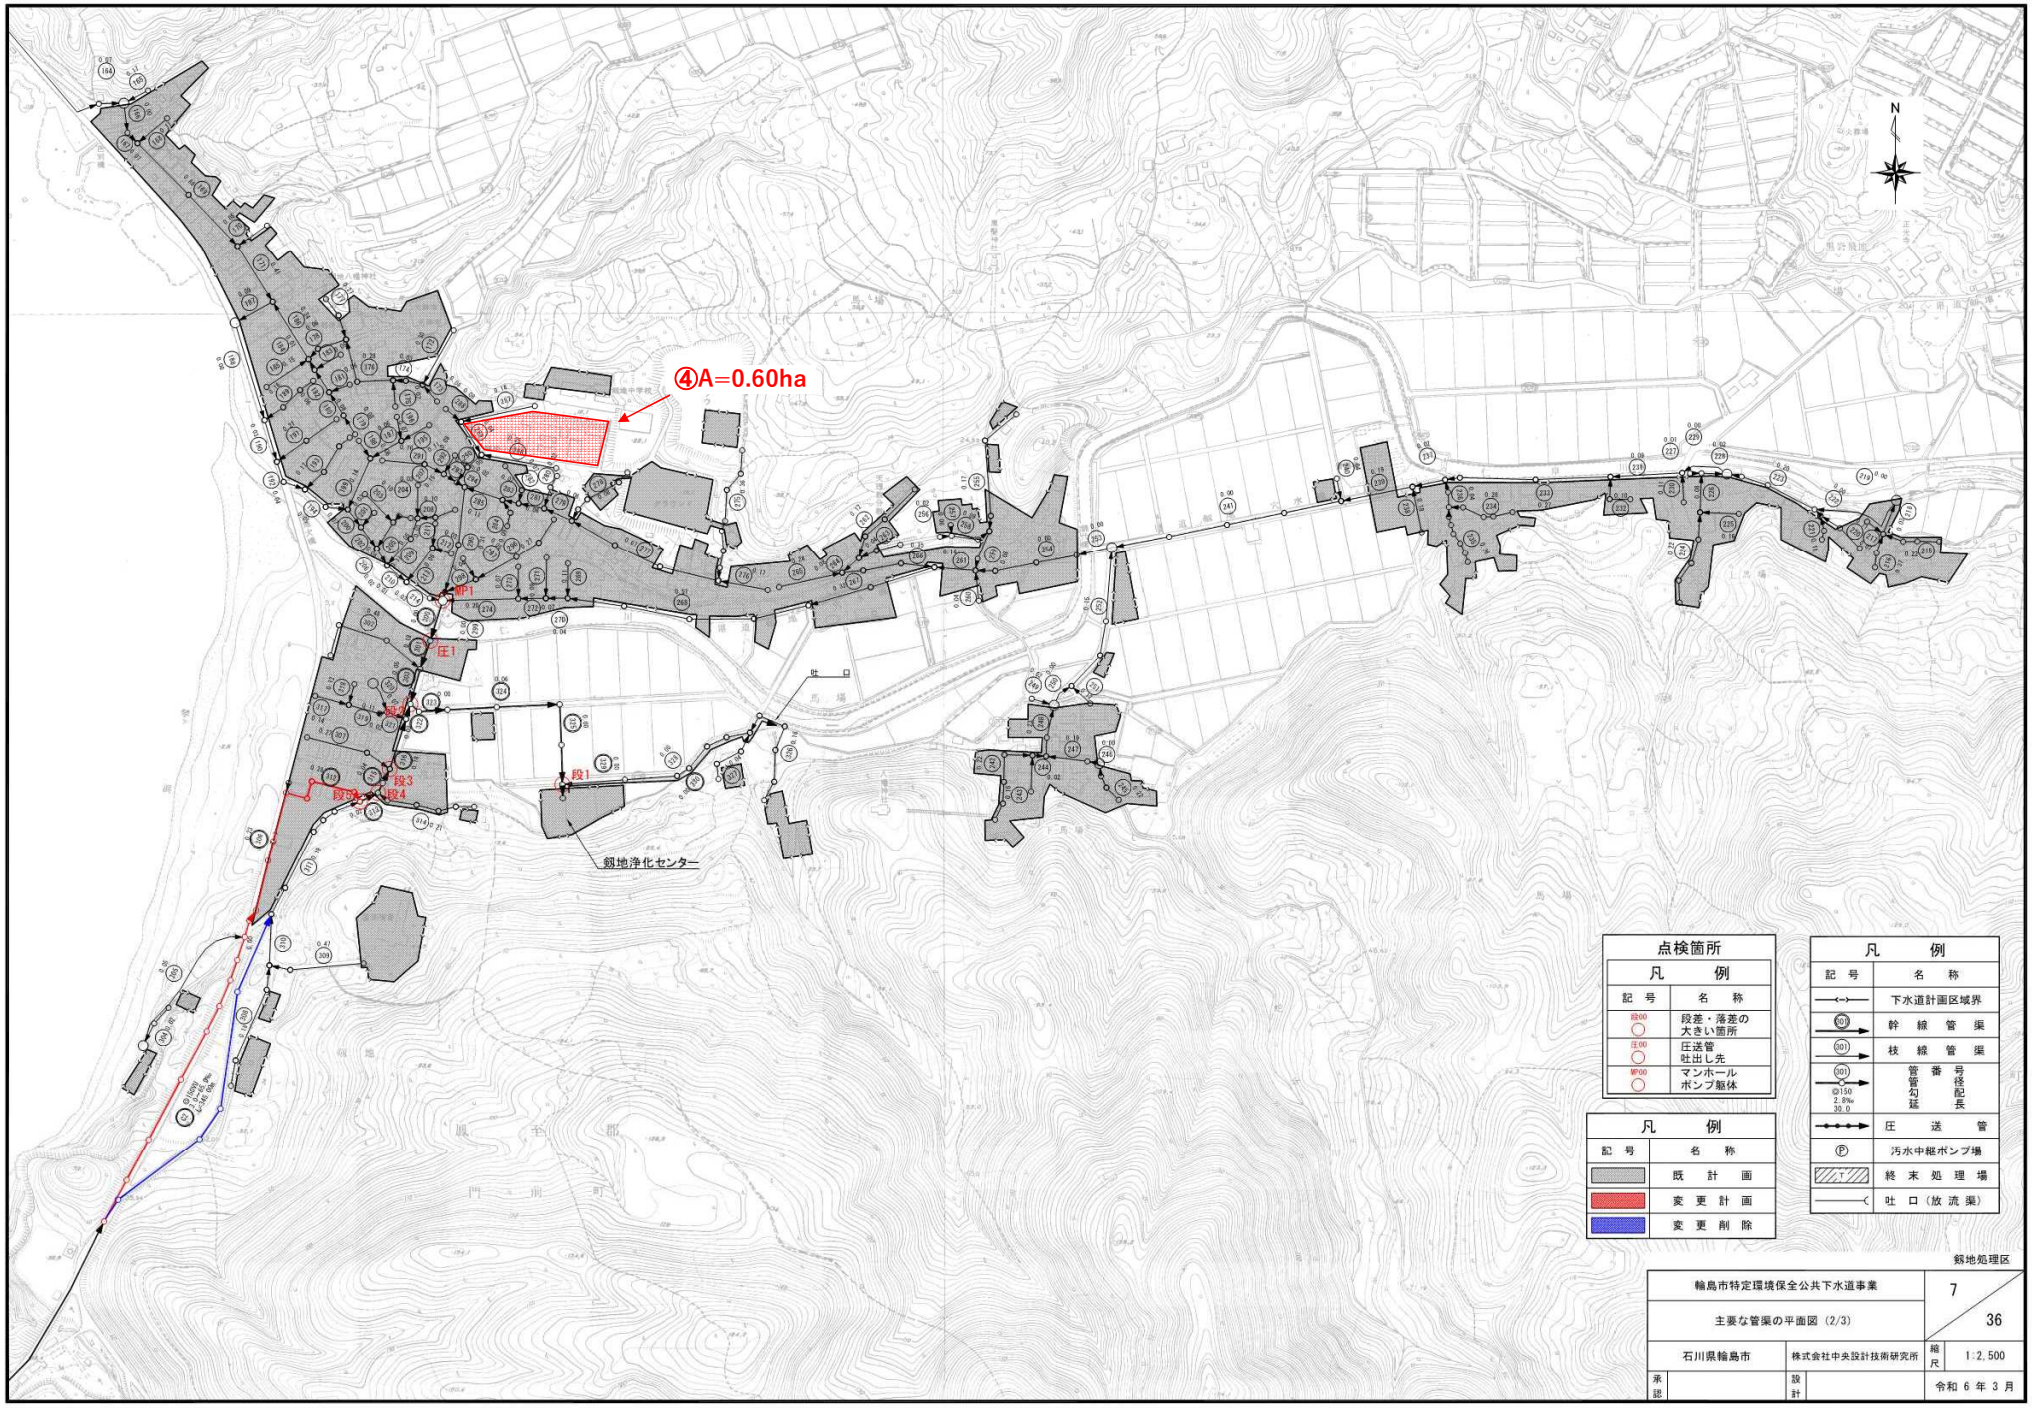


輪島市特定環境保全公共下水道事業		5 / 36
主要な管渠の平面図（4/4）		
石川県輪島市	株式会社　東洋設計	縮尺　1:5,000
承認	設計	令和 6 年 3 月



門前処理区

輪島市特定環境保全公共下水道事業		4 / 36
主要な管渠の平面図（3/4）		
石川県輪島市	株式会社　東洋設計	縮尺 1:5,000
承認	設計	令和 6 年 3 月


④A=0.60ha
MP1
圧1
段2
段3
段4
段5
段1
剱地浄化センター
N
点検箇所
凡　例
記　号
名　称
段00
段差・落差の大きい箇所
圧00
圧送管吐出し先
MP00
マンホールポンプ躯体
凡　例
記　号
名　称
既　計　画
変　更　計　画
変　更　削　除
凡　例
記　号
名　称
下水道計画区域界
幹　線　管　渠
枝　線　管　渠
管番号
管径
勾配
延長
圧　送　管
汚水中継ポンプ場
終　末　処　理　場
吐　口（放流渠）
剱地処理区
輪島市特定環境保全公共下水道事業
主要な管渠の平面図（2/3）
7
36
石川県輪島市
株式会社中央設計技術研究所
縮尺
1:2,500
承認
設計
令和 6 年 3 月