護岸(53)(54),物揚場(55)(56)_図 面 目 録


図面番号	図 面 名 称	縮 尺
1 ／ 36	平面図	S= 1 / 250
2 ／ 36	縦断図	S= 1 / 200
3 ／ 36	標準断面図(1)	S= 1 / 50
4 ／ 36	標準断面図(2)	S= 1 / 50
5 ／ 36	標準断面図(3)	S= 1 / 50
6 ／ 36	標準断面図(4)	S= 1 / 50
7 ／ 36	標準断面図(5)	S= 1 / 50
8 ／ 36	標準断面図(6)	S= 1 / 50
9 ／ 36	横断図(1)	S= 1 / 100
10 ／ 36	横断図(2)	S= 1 / 100
11 ／ 36	横断図(3)	S= 1 / 100
12 ／ 36	横断図(4)	S= 1 / 100
13 ／ 36	横断図(5)	S= 1 / 100
14 ／ 36	横断図(6)	S= 1 / 100
15 ／ 36	横断図(7)	S= 1 / 100
16 ／ 36	横断図(8)	S= 1 / 100
17 ／ 36	横断図(9)	S= 1 / 100
18 ／ 36	撤去工詳細図(1)	S= 図示
19 ／ 36	撤去工詳細図(2)	S= 図示
20 ／ 36	床掘工基礎工平面図(1)	S= 1 / 150
21 ／ 36	床掘工基礎工平面図(2)	S= 1 / 150
22 ／ 36	鋼矢板詳細図(1)	S= 1 / 100
23 ／ 36	鋼矢板詳細図(2)	S= 1 / 30
24 ／ 36	電気防食工詳細図(1)	S= 1 / 100
25 ／ 36	電気防食工詳細図(2)	S= 図示
26 ／ 36	上部工詳細図(1)	S= 1 / 150
27 ／ 36	上部工詳細図(2)	S= 1 / 50
28 ／ 36	上部工形状図	S= 1 / 50
29 ／ 36	上部工配筋図(1)	S= 1 / 50
30 ／ 36	上部工配筋図(2)	S= 1 / 50
31 ／ 36	上部工配筋図(3)	S= 1 / 50
32 ／ 36	上部工配筋図(4)	S= 1 / 50
33 ／ 36	被覆工裏込工平面図	S= 1 / 150
34 ／ 36	舗装工詳細図	S= 図示
35 ／ 36	付属工詳細図(1)	S= 1 / 150
36 ／ 36	付属工詳細図(2)	S= 図示

平面図 S=1/250

物揚場(56)標準部 47.70
物揚場(56)斜路部 8.50
物揚場(55) 18.30
護岸(53) 3.00
護岸(54) 2.20
被覆石(500kg内外)
ゴム製タラップ(200H)
防舷材 W-200H×1000L
車止め (150H)
係船環 (φ120)
係船曲柱 (50kN型)
基礎捨石(50～200kg内外)
大型土のう
クラック 0.05m
(ブロック)
(消波ブロック)
灯台
電柱
係船柱(ST)
係船リング
F1 H=3.334
F2 H=7.359
F3 H=7.359
F4 H=7.183
F5 H=3.485
F6 H=3.894
F7 H=1.622
BNo.5
BNo.4
BNo.3
BNo.2
BNo.1
BNo.0
ANo.0
ANo.1
ANo.2
ANo.3
ANo.4
ANo.5
ANo.6
ANo.7
ANo.8
ANo.9
CNo.3
CNo.2
CNo.1
CNo.0
CNo.0-4.3
CNo.0-10.0
1:1.5
2%
12%
X=152800
X=152850
X=152900
Y=-32350
Y=-32400
Y=-32450
Y=-32500

業務名	大沢漁港災害復旧工事		
図面名	平面図		
作成年月日	令和　年　月		
縮尺	S=1/250	図面番号	/
会社名			
事業者名	石川県輪島市		

縦断図 S=1/200

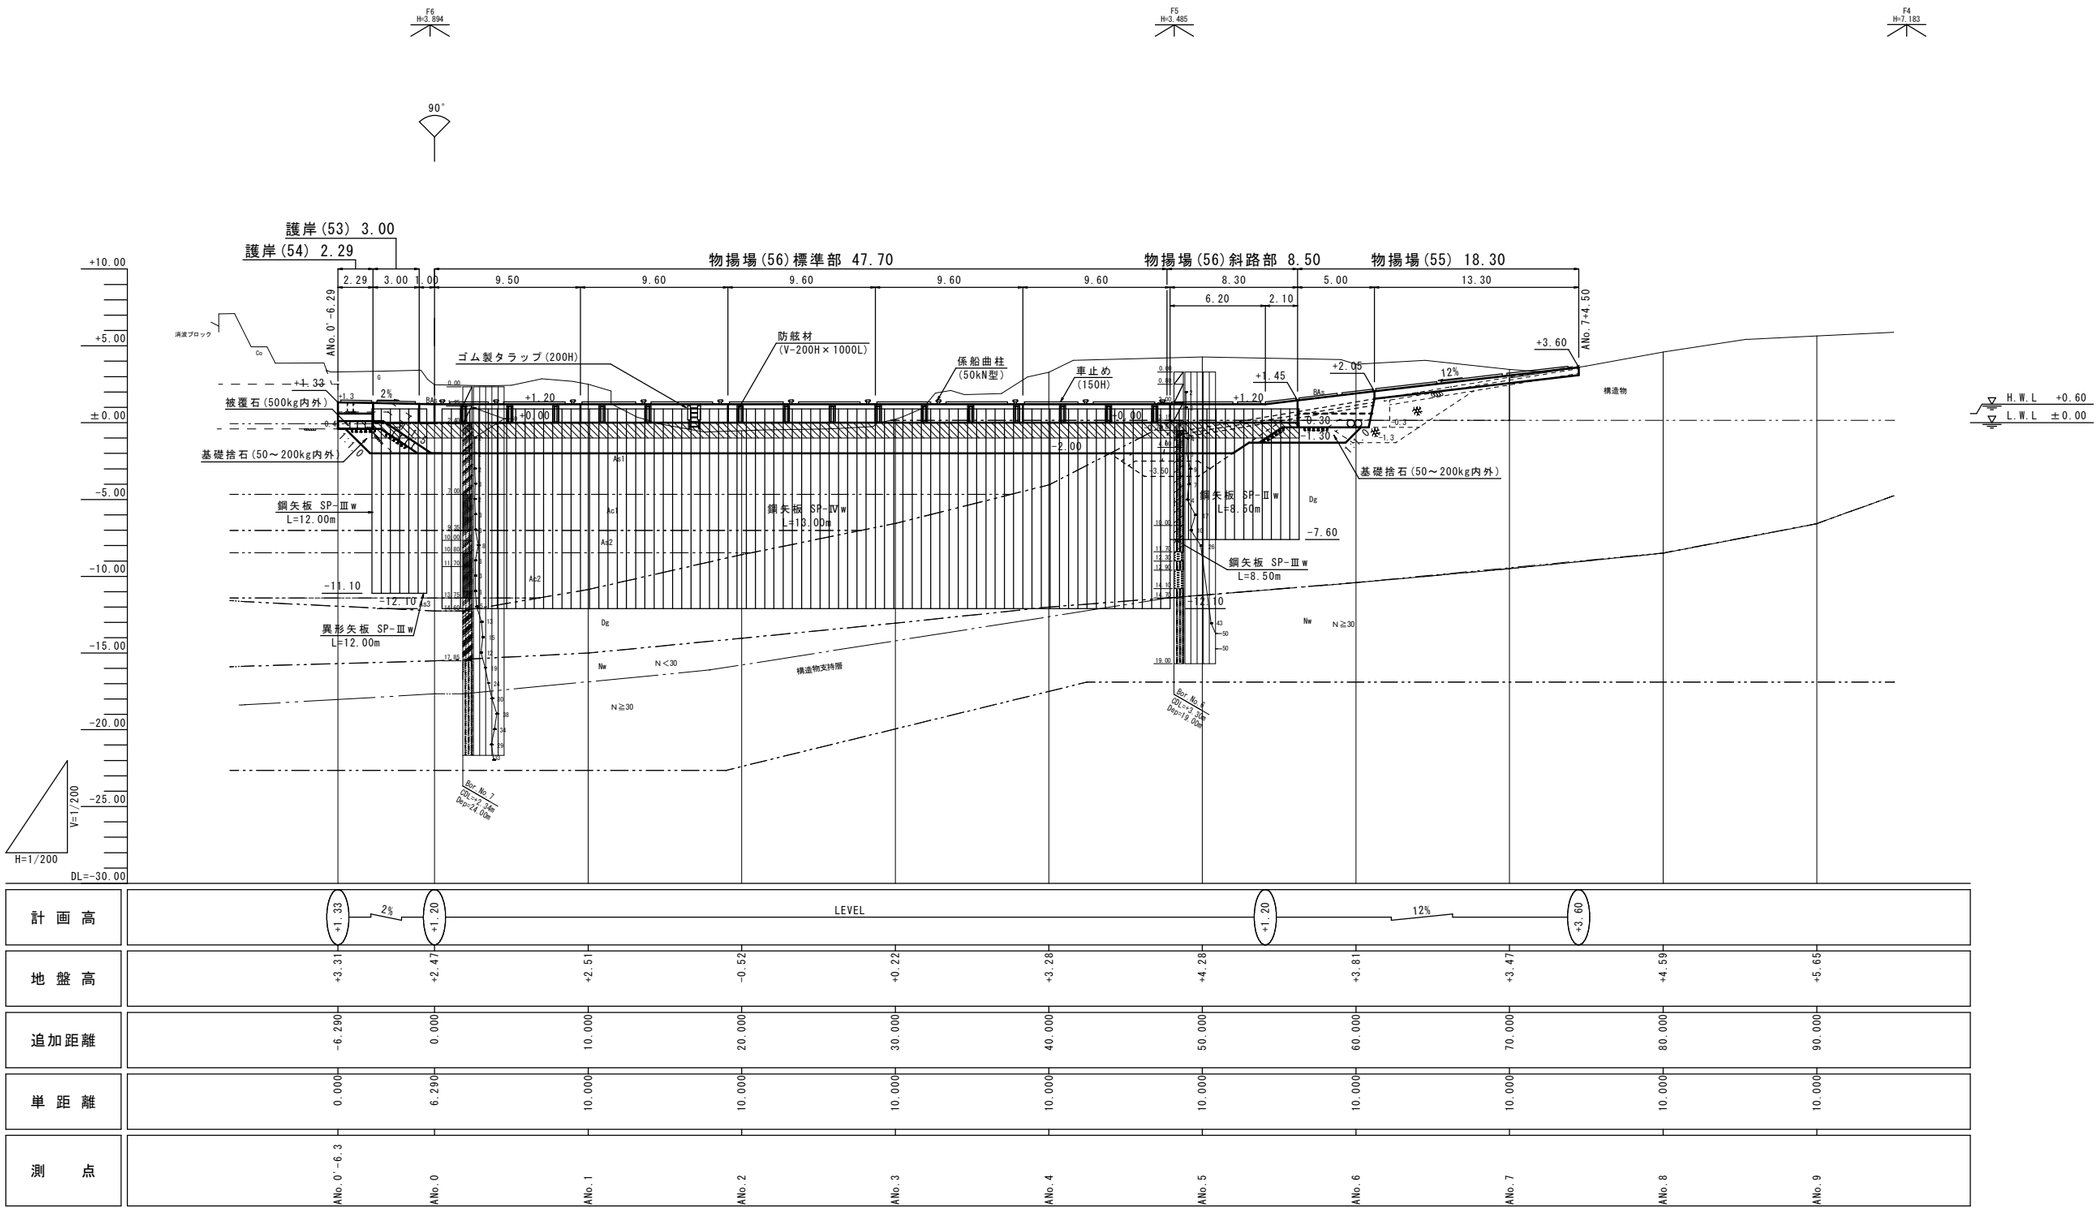


計画高	+1.33	2%	+1.20	LEVEL			+1.20	12%	+3.60		
地盤高	+3.31	+2.47	+2.51	-0.52	+0.22	+3.28	+4.28	+3.81	+3.47	+4.59	+5.65
追加距離	-6.290	0.000	10.000	20.000	30.000	40.000	50.000	60.000	70.000	80.000	90.000
単距離	0.000	6.290	10.000	10.000	10.000	10.000	10.000	10.000	10.000	10.000	10.000
測点	ANo.0'-6.3	ANo.0	ANo.1	ANo.2	ANo.3	ANo.4	ANo.5	ANo.6	ANo.7	ANo.8	ANo.9

業務名	大沢漁港災害復旧工事		
図面名	縦断図		
作成年月日	令和 年 月		
縮尺	S=1/200	図面番号	/
会社名			
事業者名	石川県輪島市		


標準断面図(1) S=1/50

物揚場(56)標準部
[ANo.3付近]

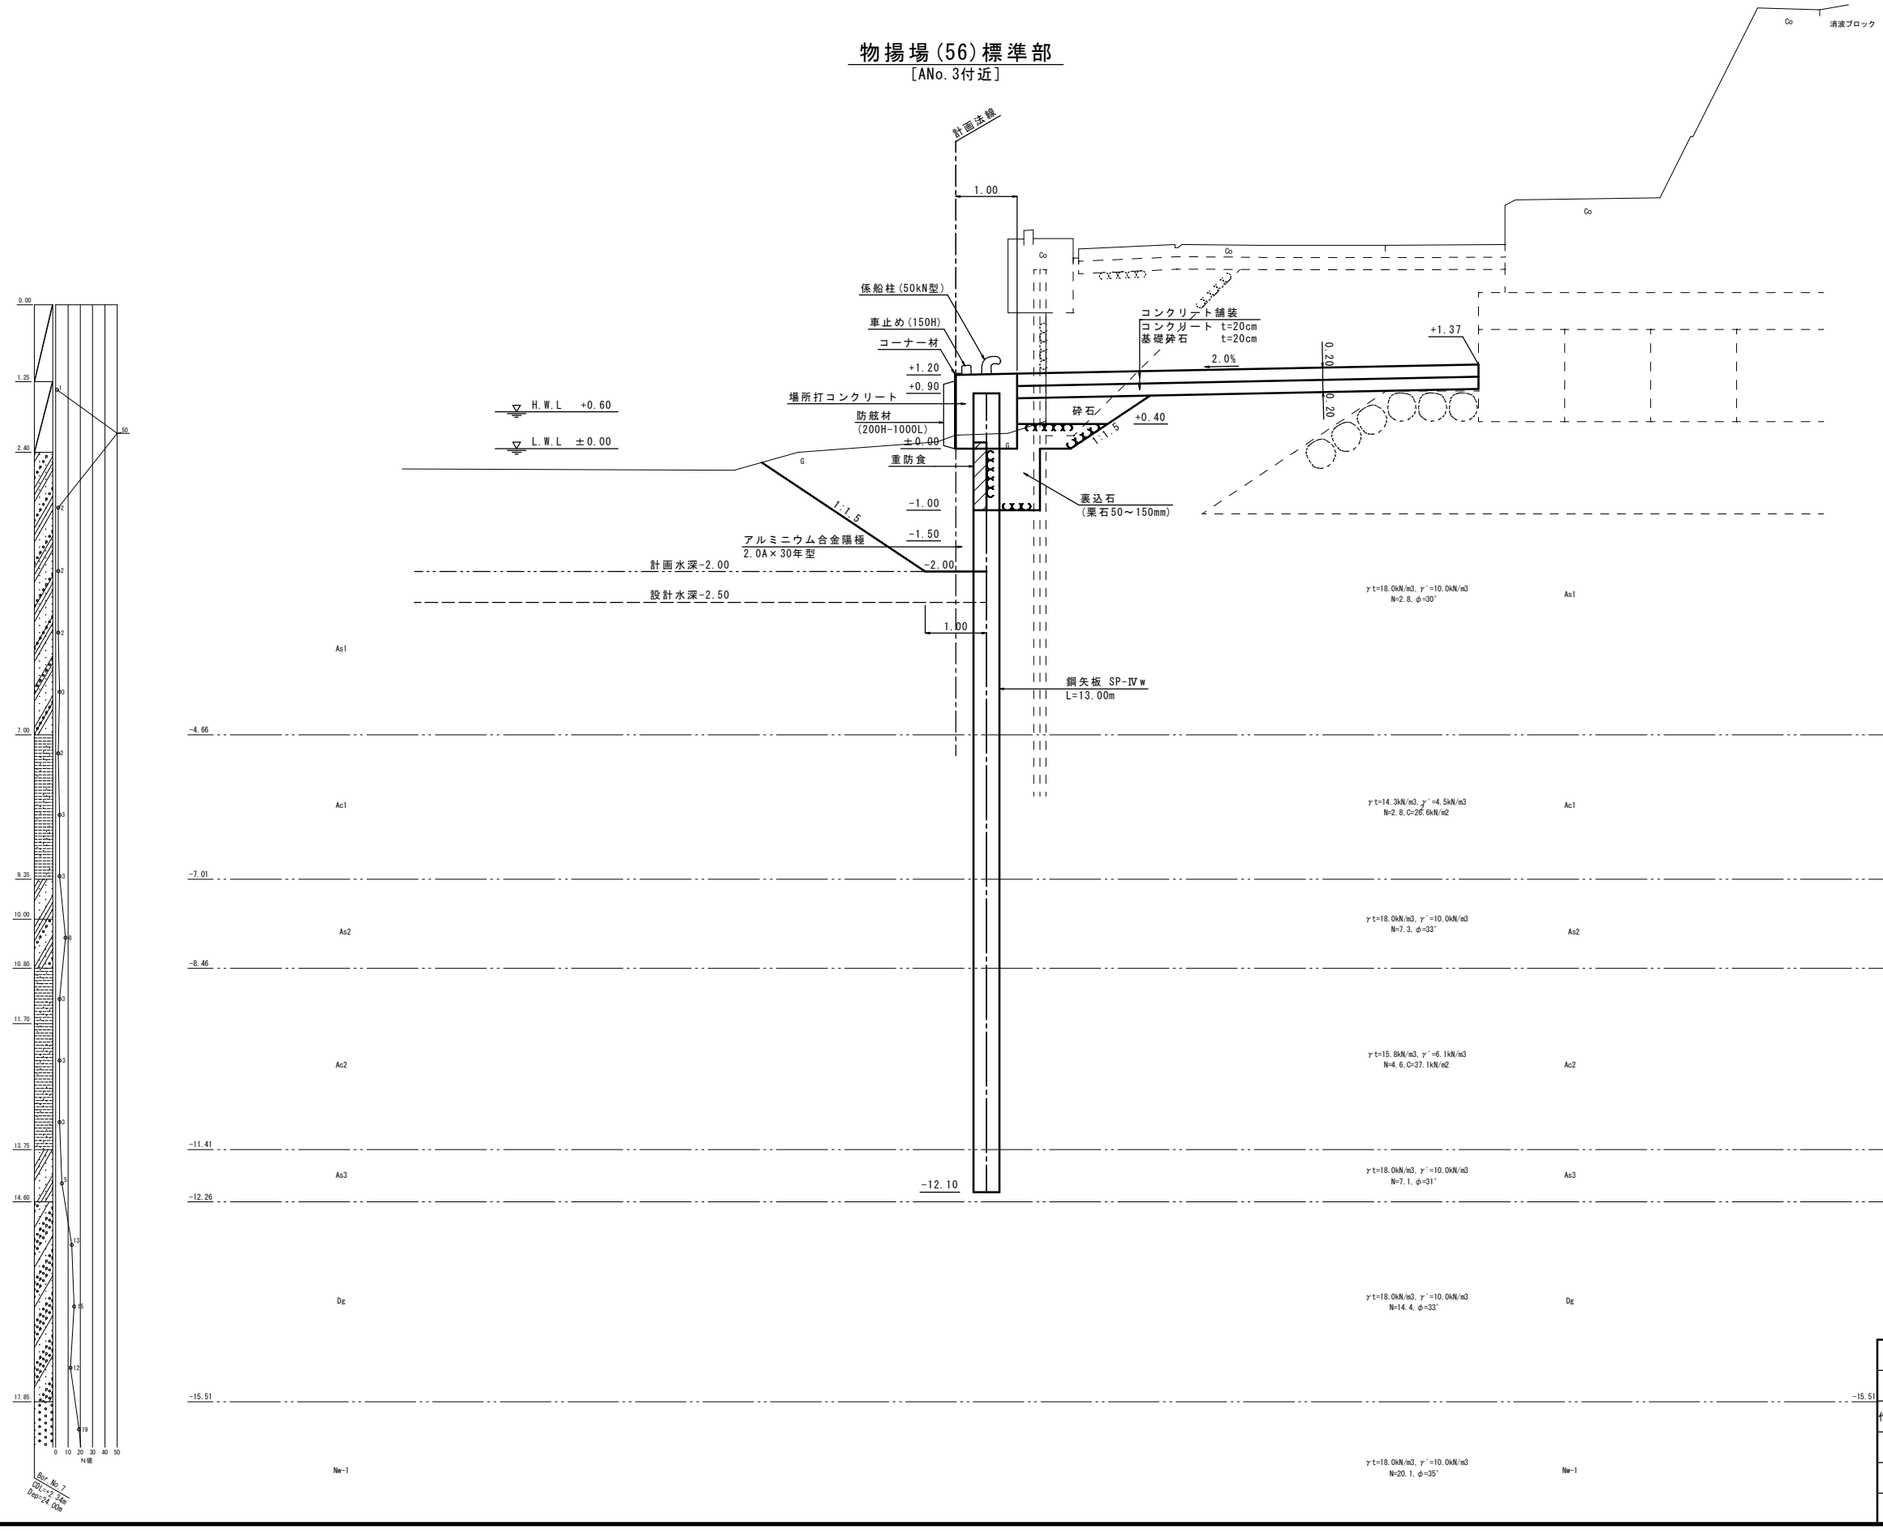


業務名	大沢漁港災害復旧工事		
図面名	標準断面図(1)		
作成年月日	令和 年 月		
縮尺	S=1/50	図面番号	/
会社名			
事業者名	石川県輪島市		

標準断面図(2) S=1/50

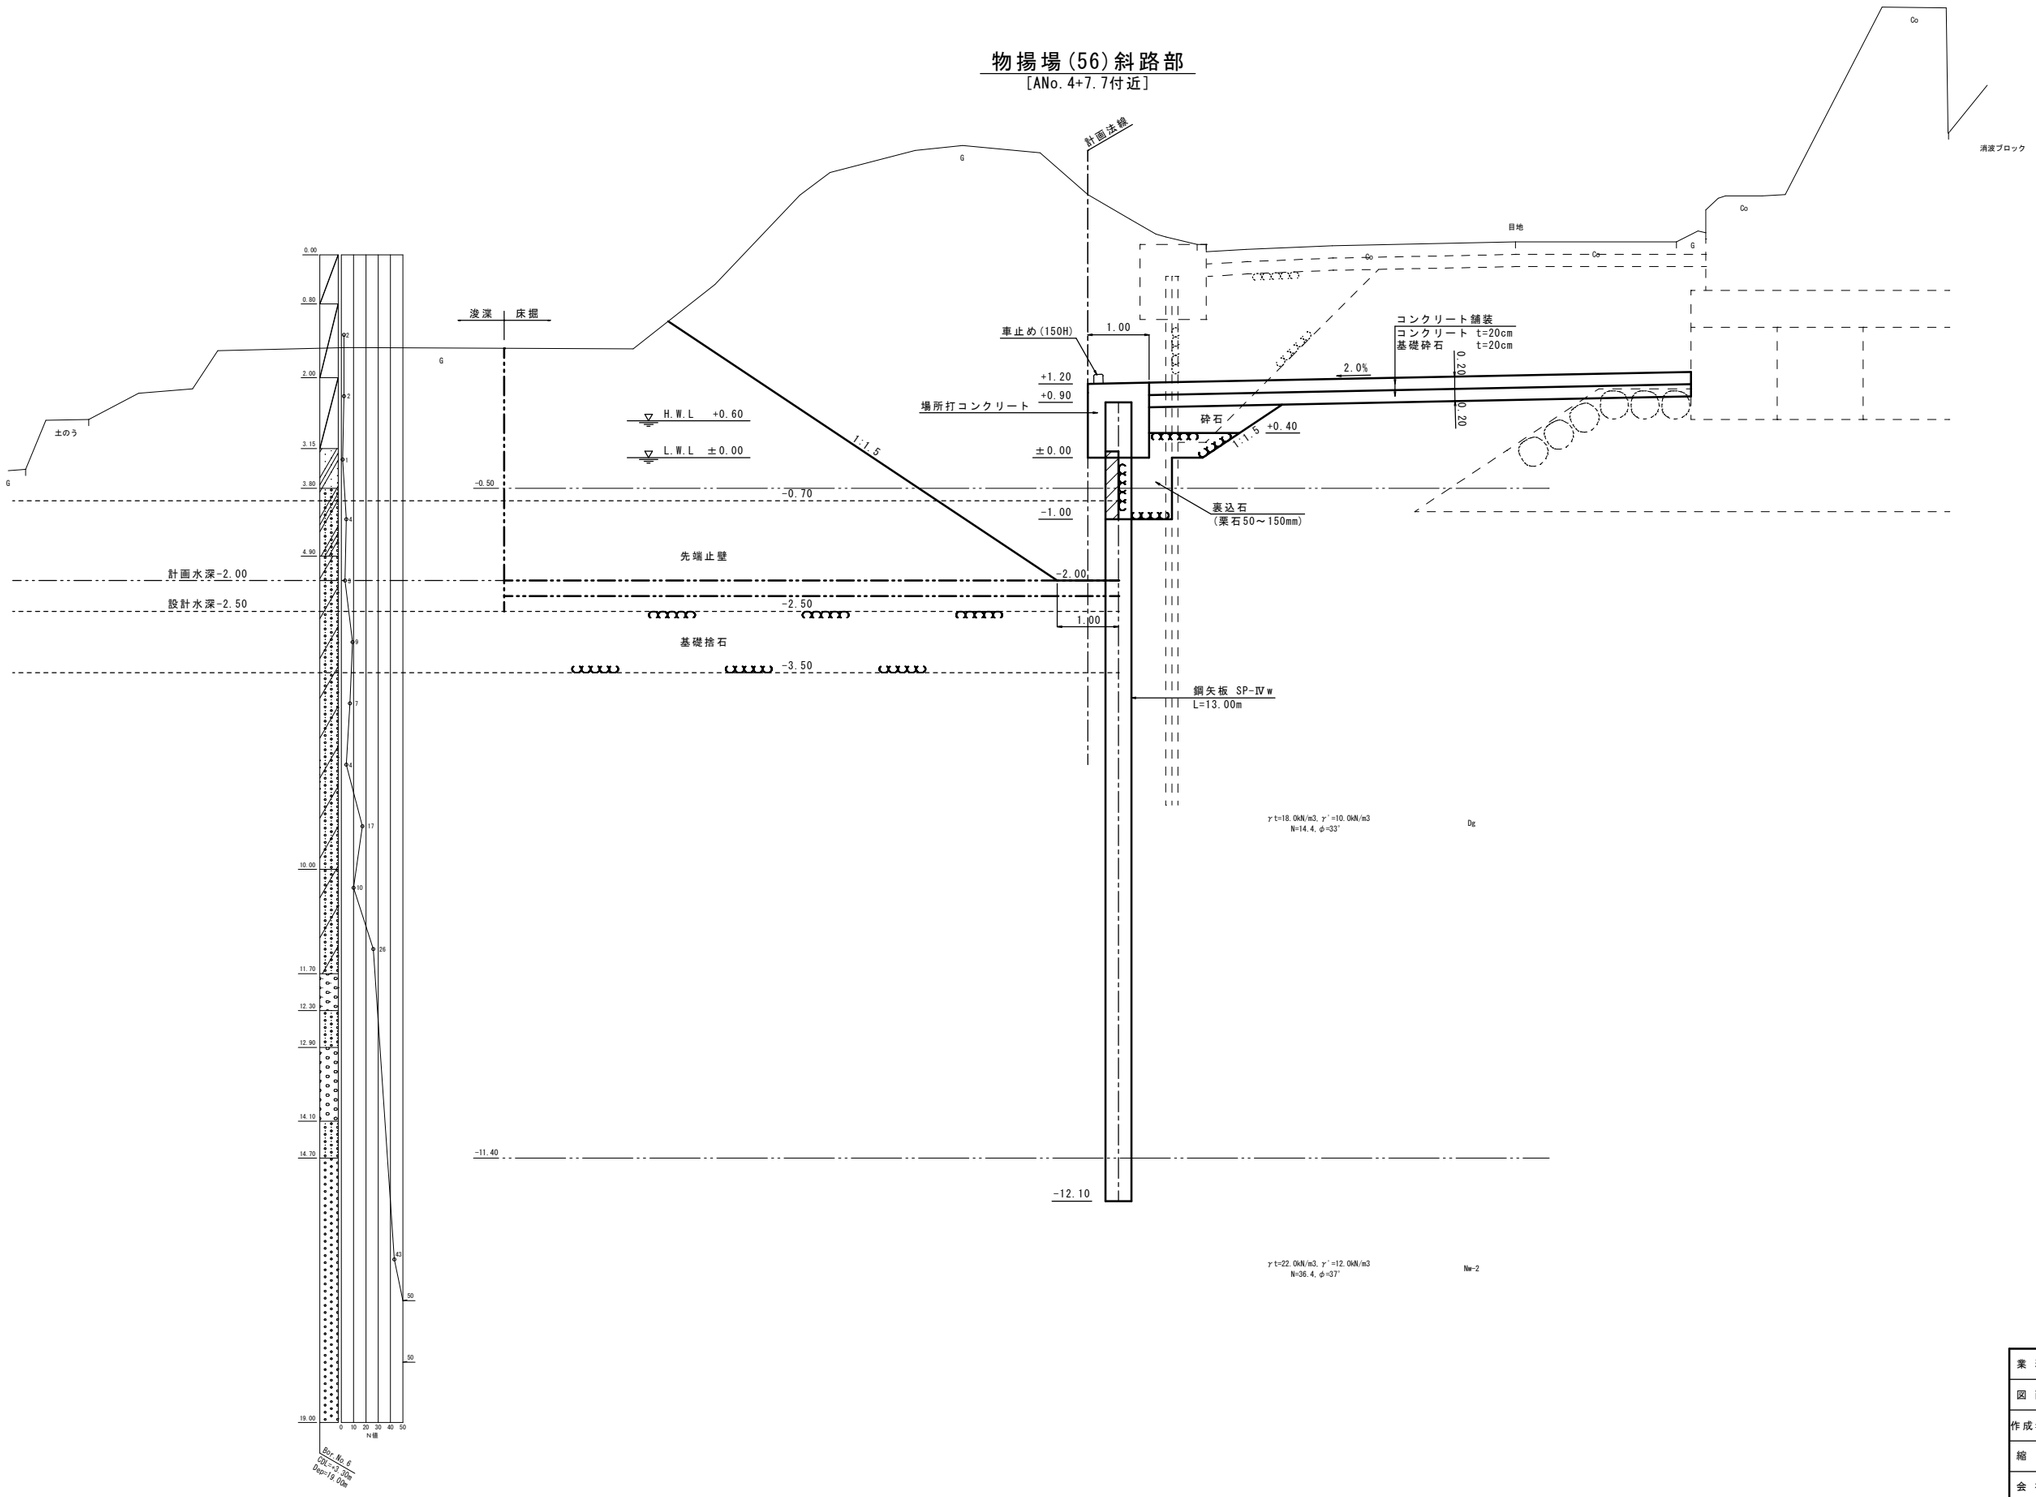


業務名	大沢漁港災害復旧工事
図面名	標準断面図(2)
作成年月日	令和　年　月
縮尺	S=1/50　図面番号　/
会社名	
事業者名	石川県輪島市

標準断面図(3) S=1/50

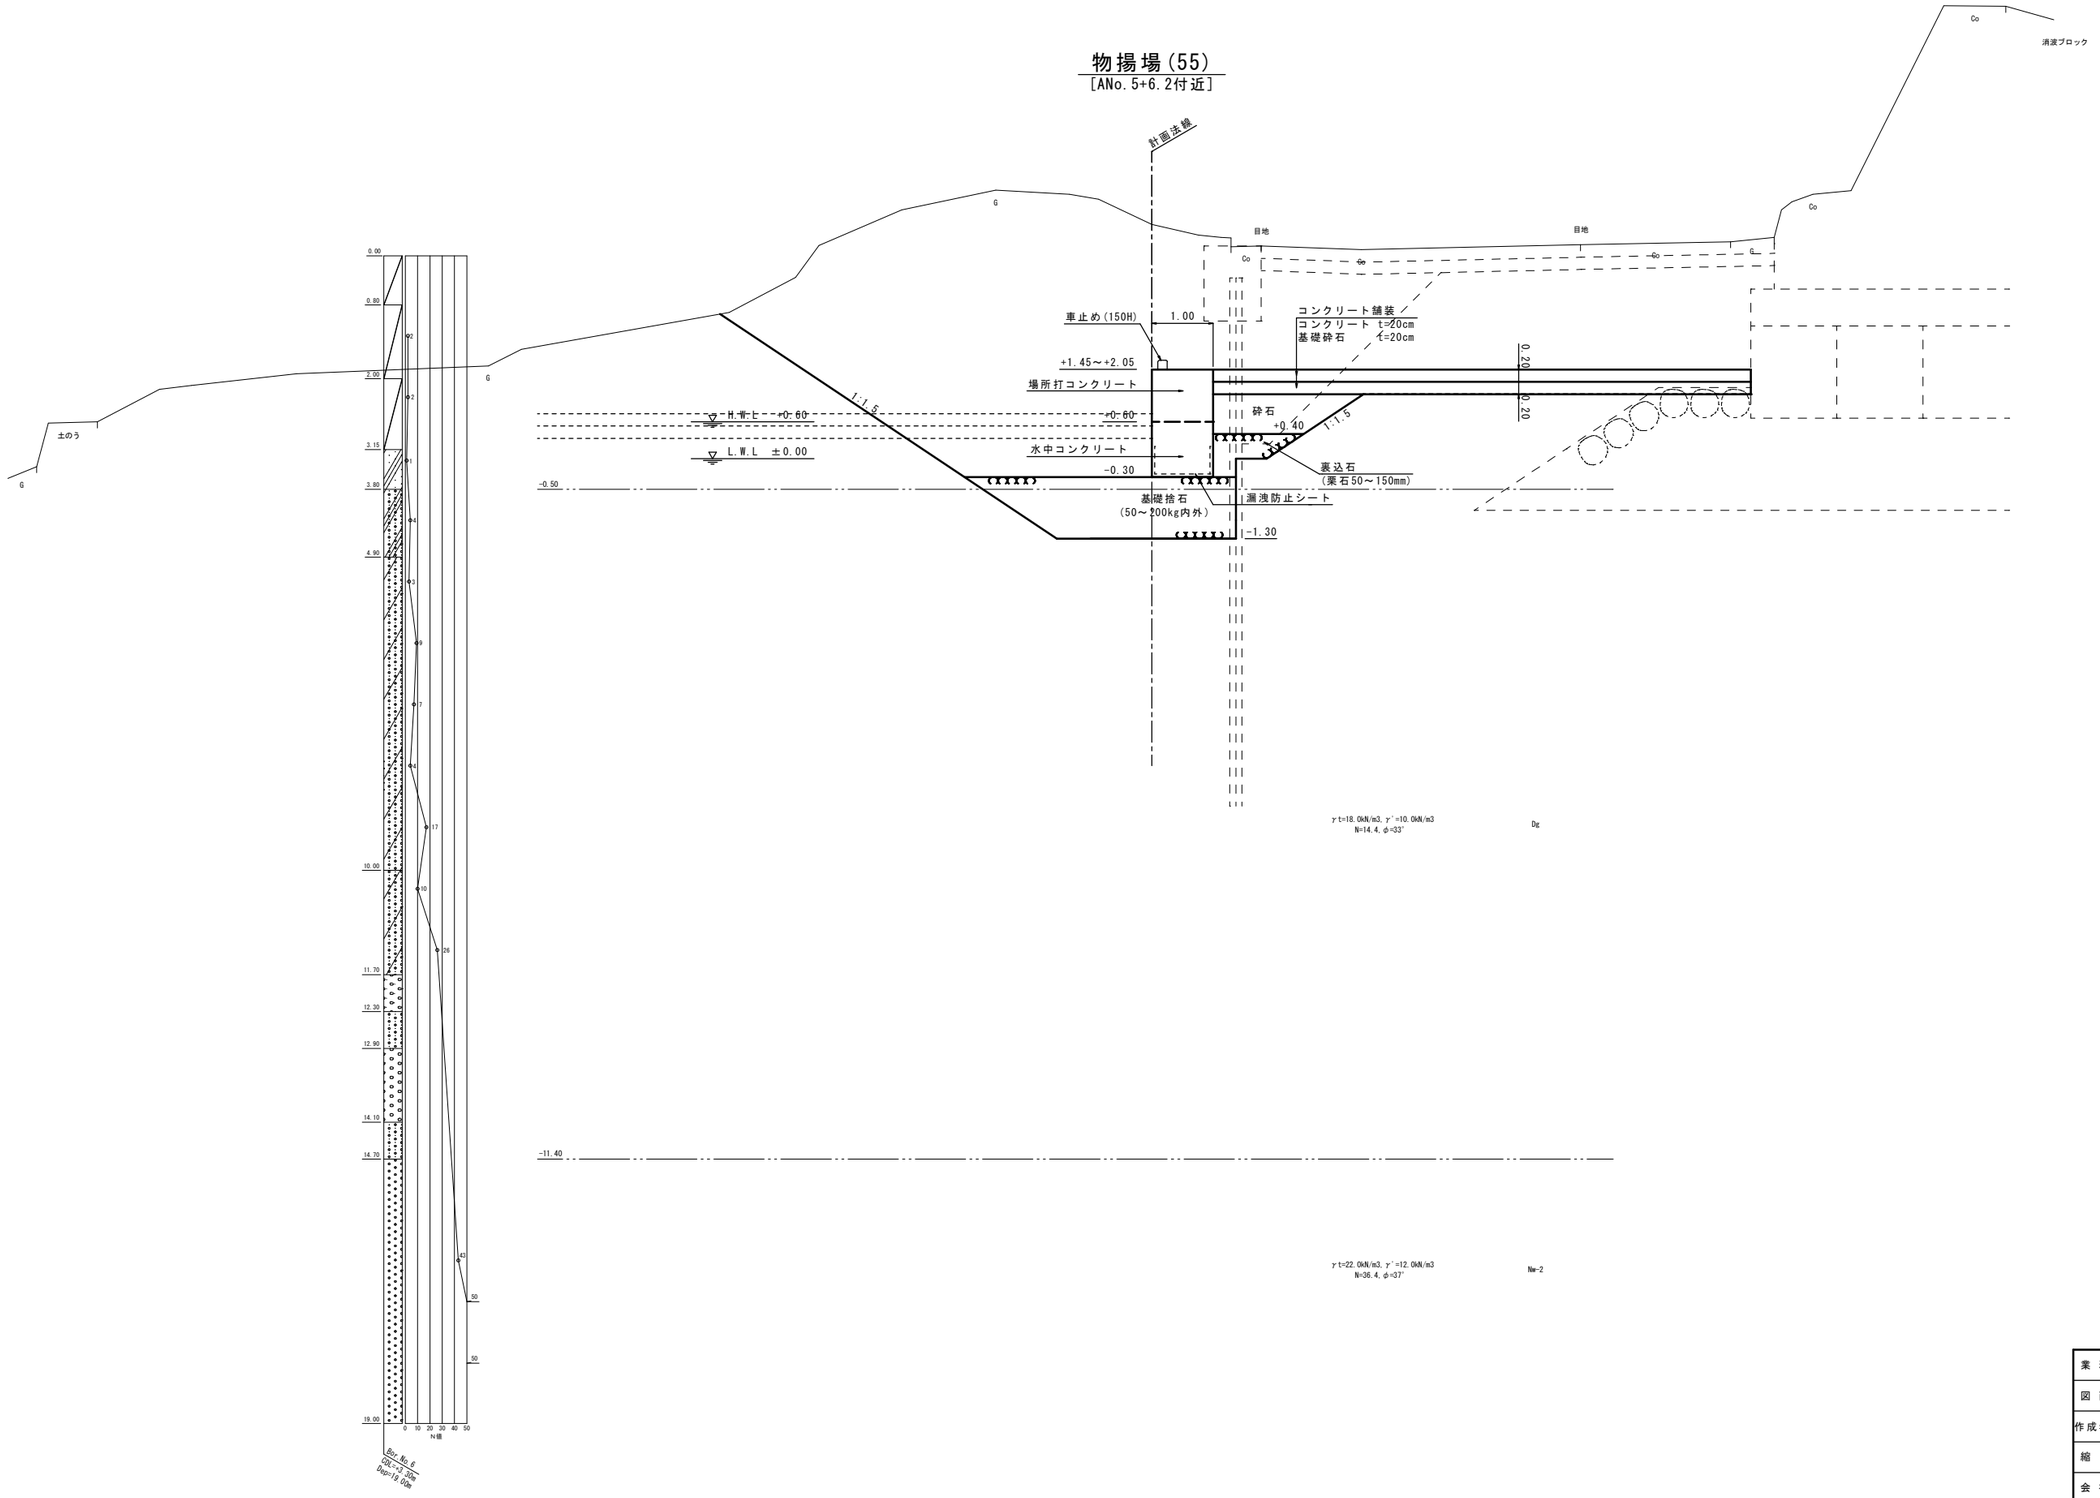

業務名	大沢漁港災害復旧工事		
図面名	標準断面図(3)		
作成年月日	令和　年　月		
縮尺	S=1/50	図面番号	/
会社名			
事業者名	石川県輪島市		


標準断面図(4) S=1/50

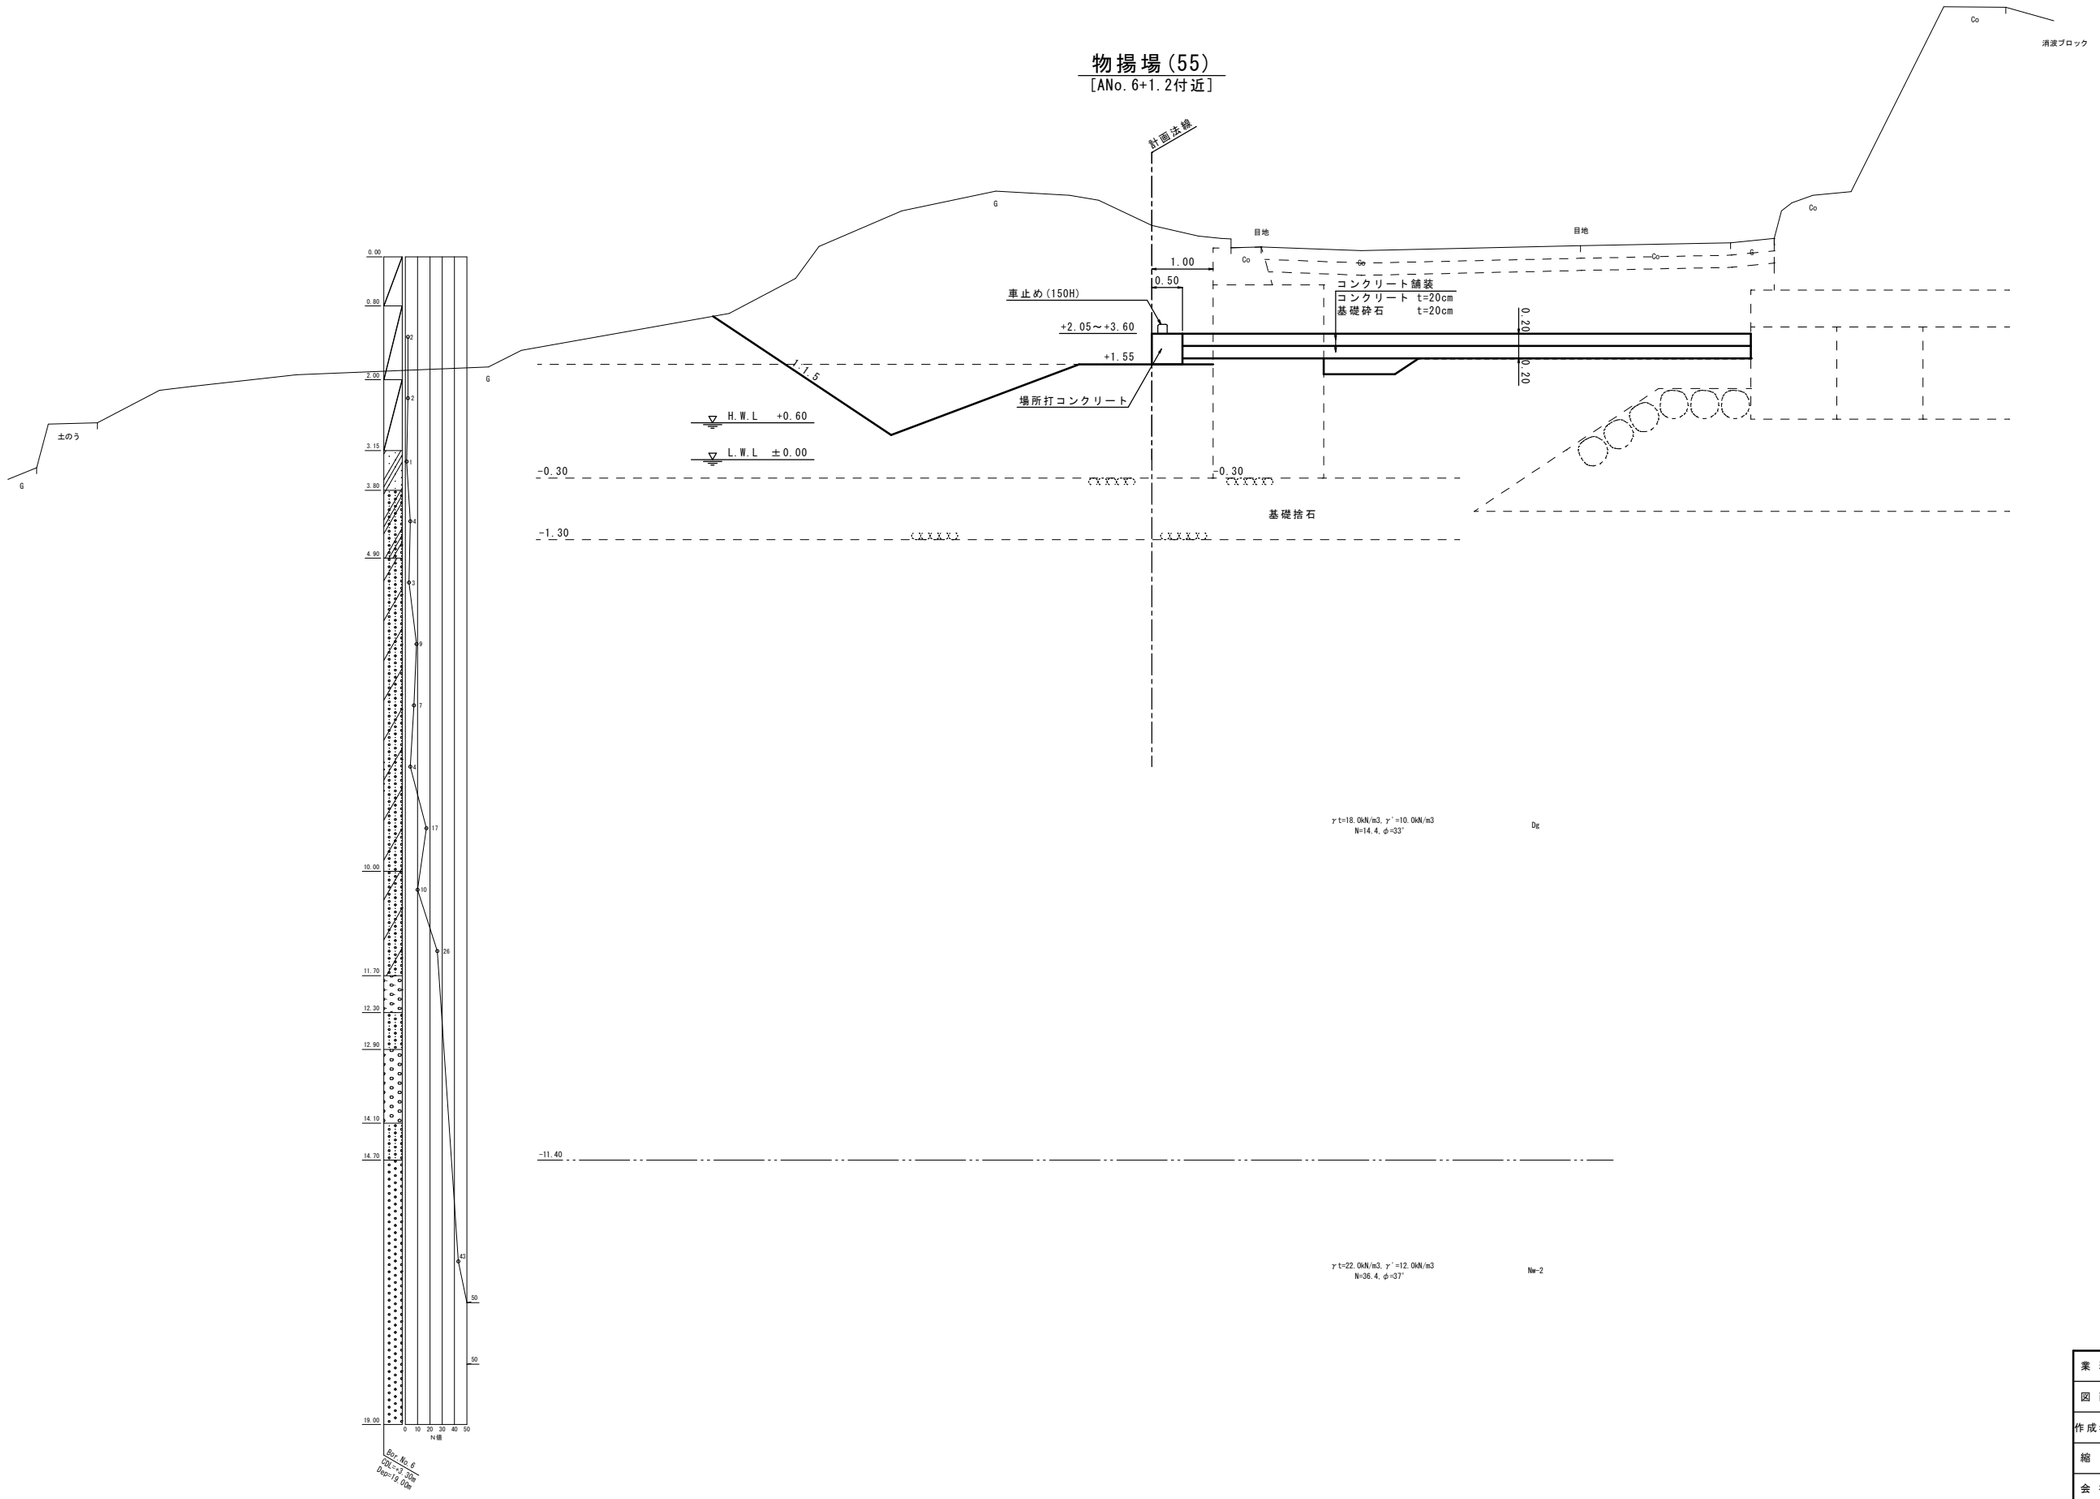

業務名	大沢漁港災害復旧工事		
図面名	標準断面図(4)		
作成年月日	令和 年 月		
縮尺	S=1/50	図面番号	/
会社名			
事業者名	石川県輪島市		

標準断面図(5) S=1/50


護岸(53)
[ANo.0'-2.0付近]

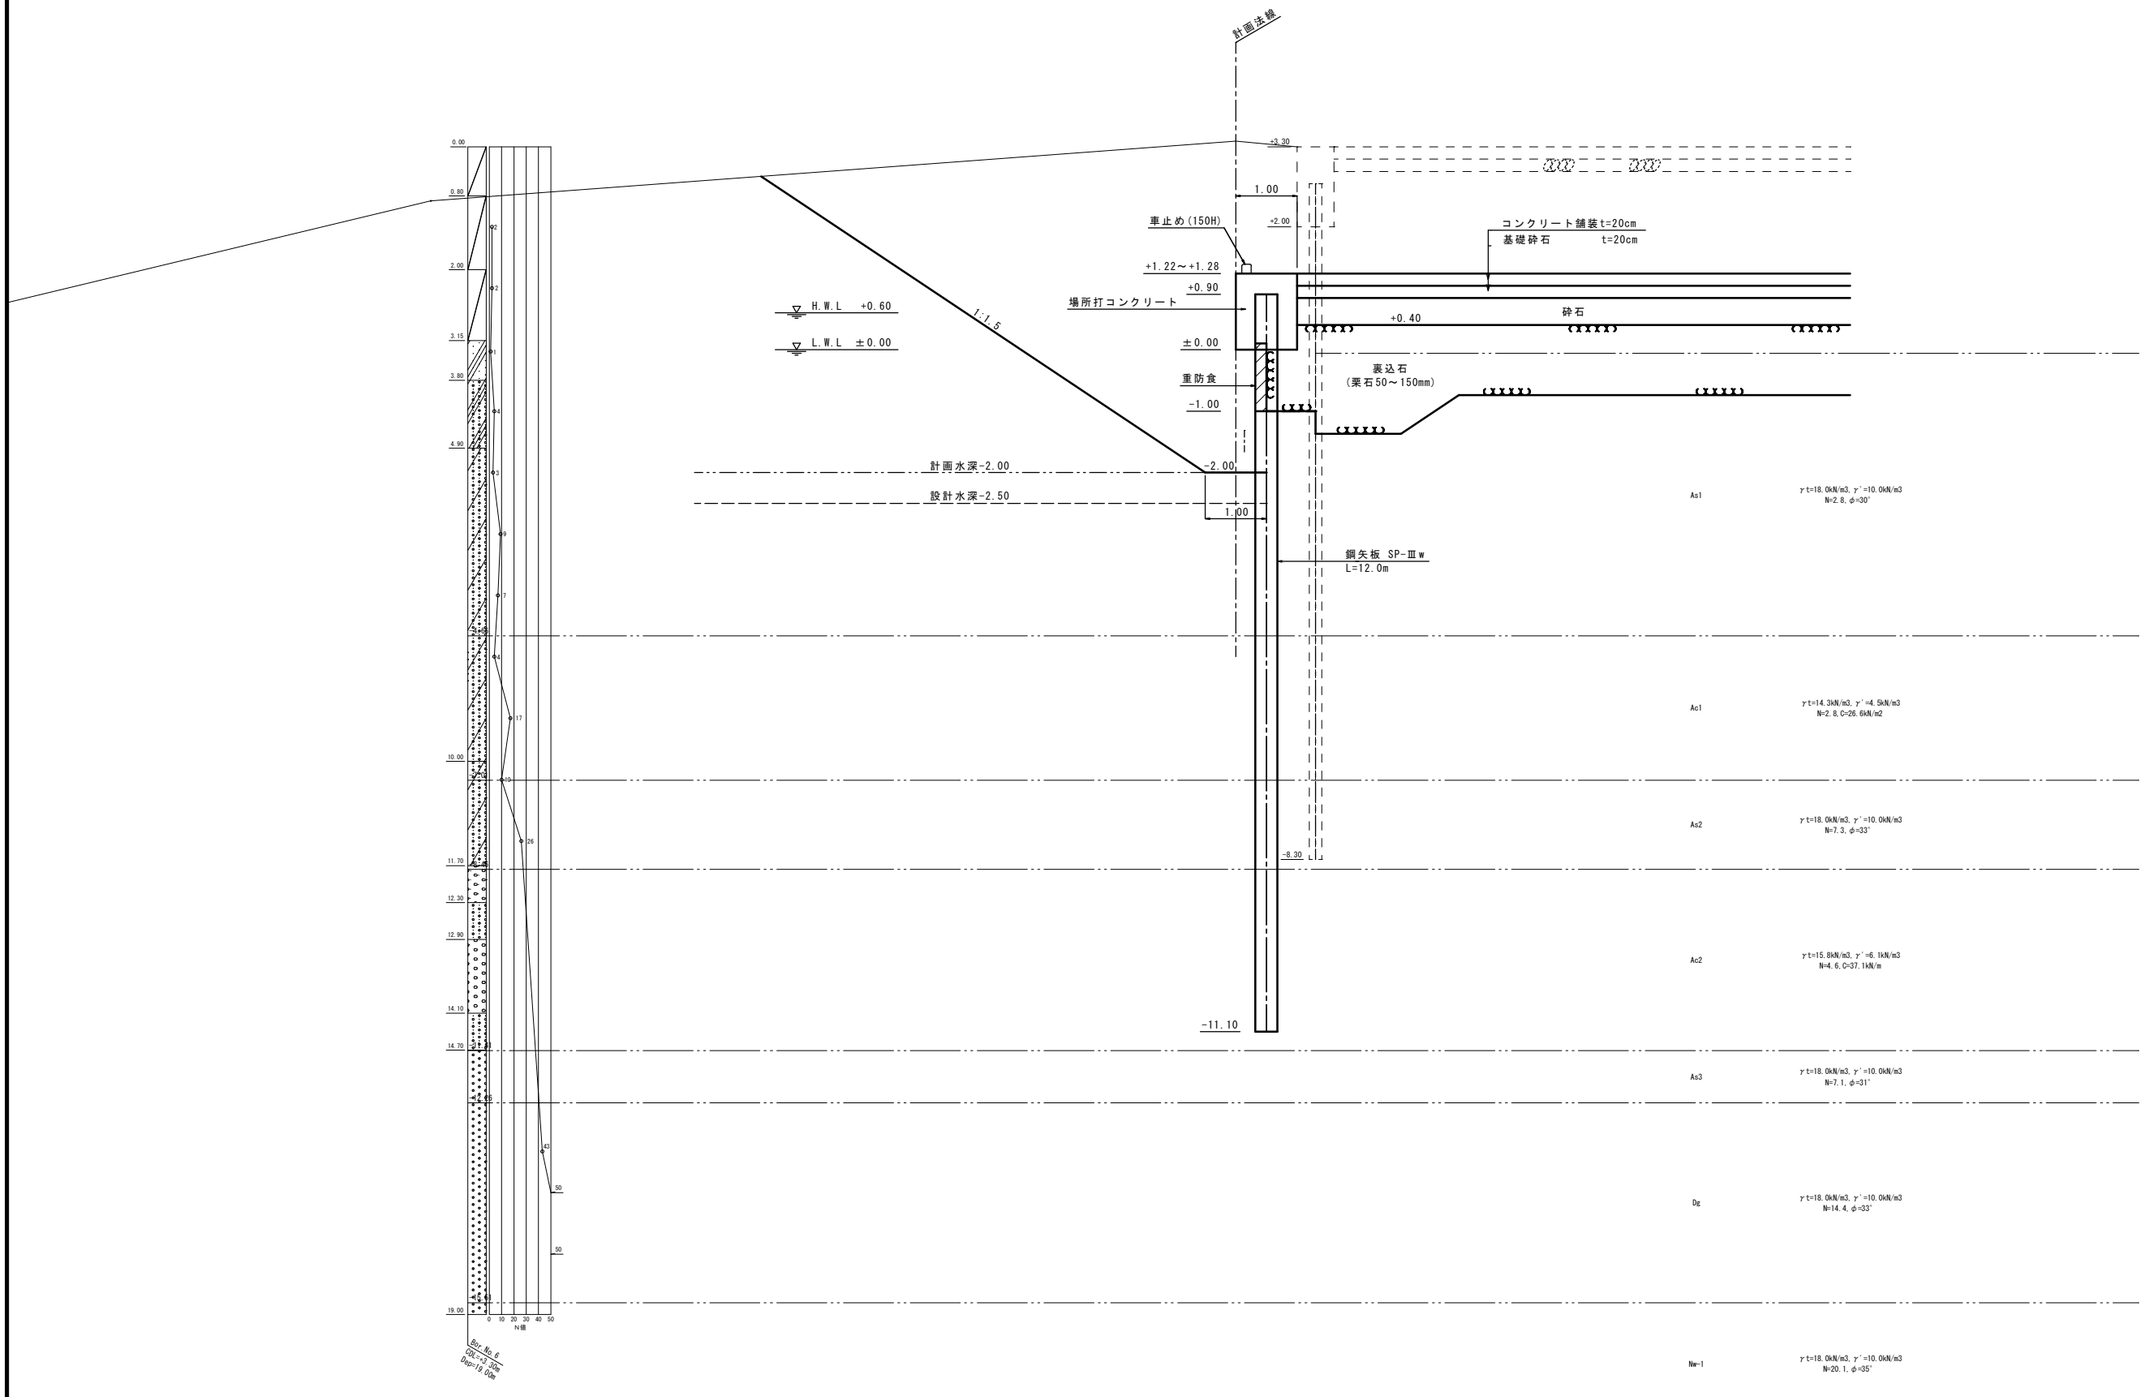

業務名	大沢漁港災害復旧工事		
図面名	標準断面図(5)		
作成年月日	令和 年 月		
縮尺	S=1/50	図面番号	/
会社名			
事業者名	石川県輪島市		

標準断面図(6) S=1/50

護岸(54)
[ANo.0'-6.3付近]

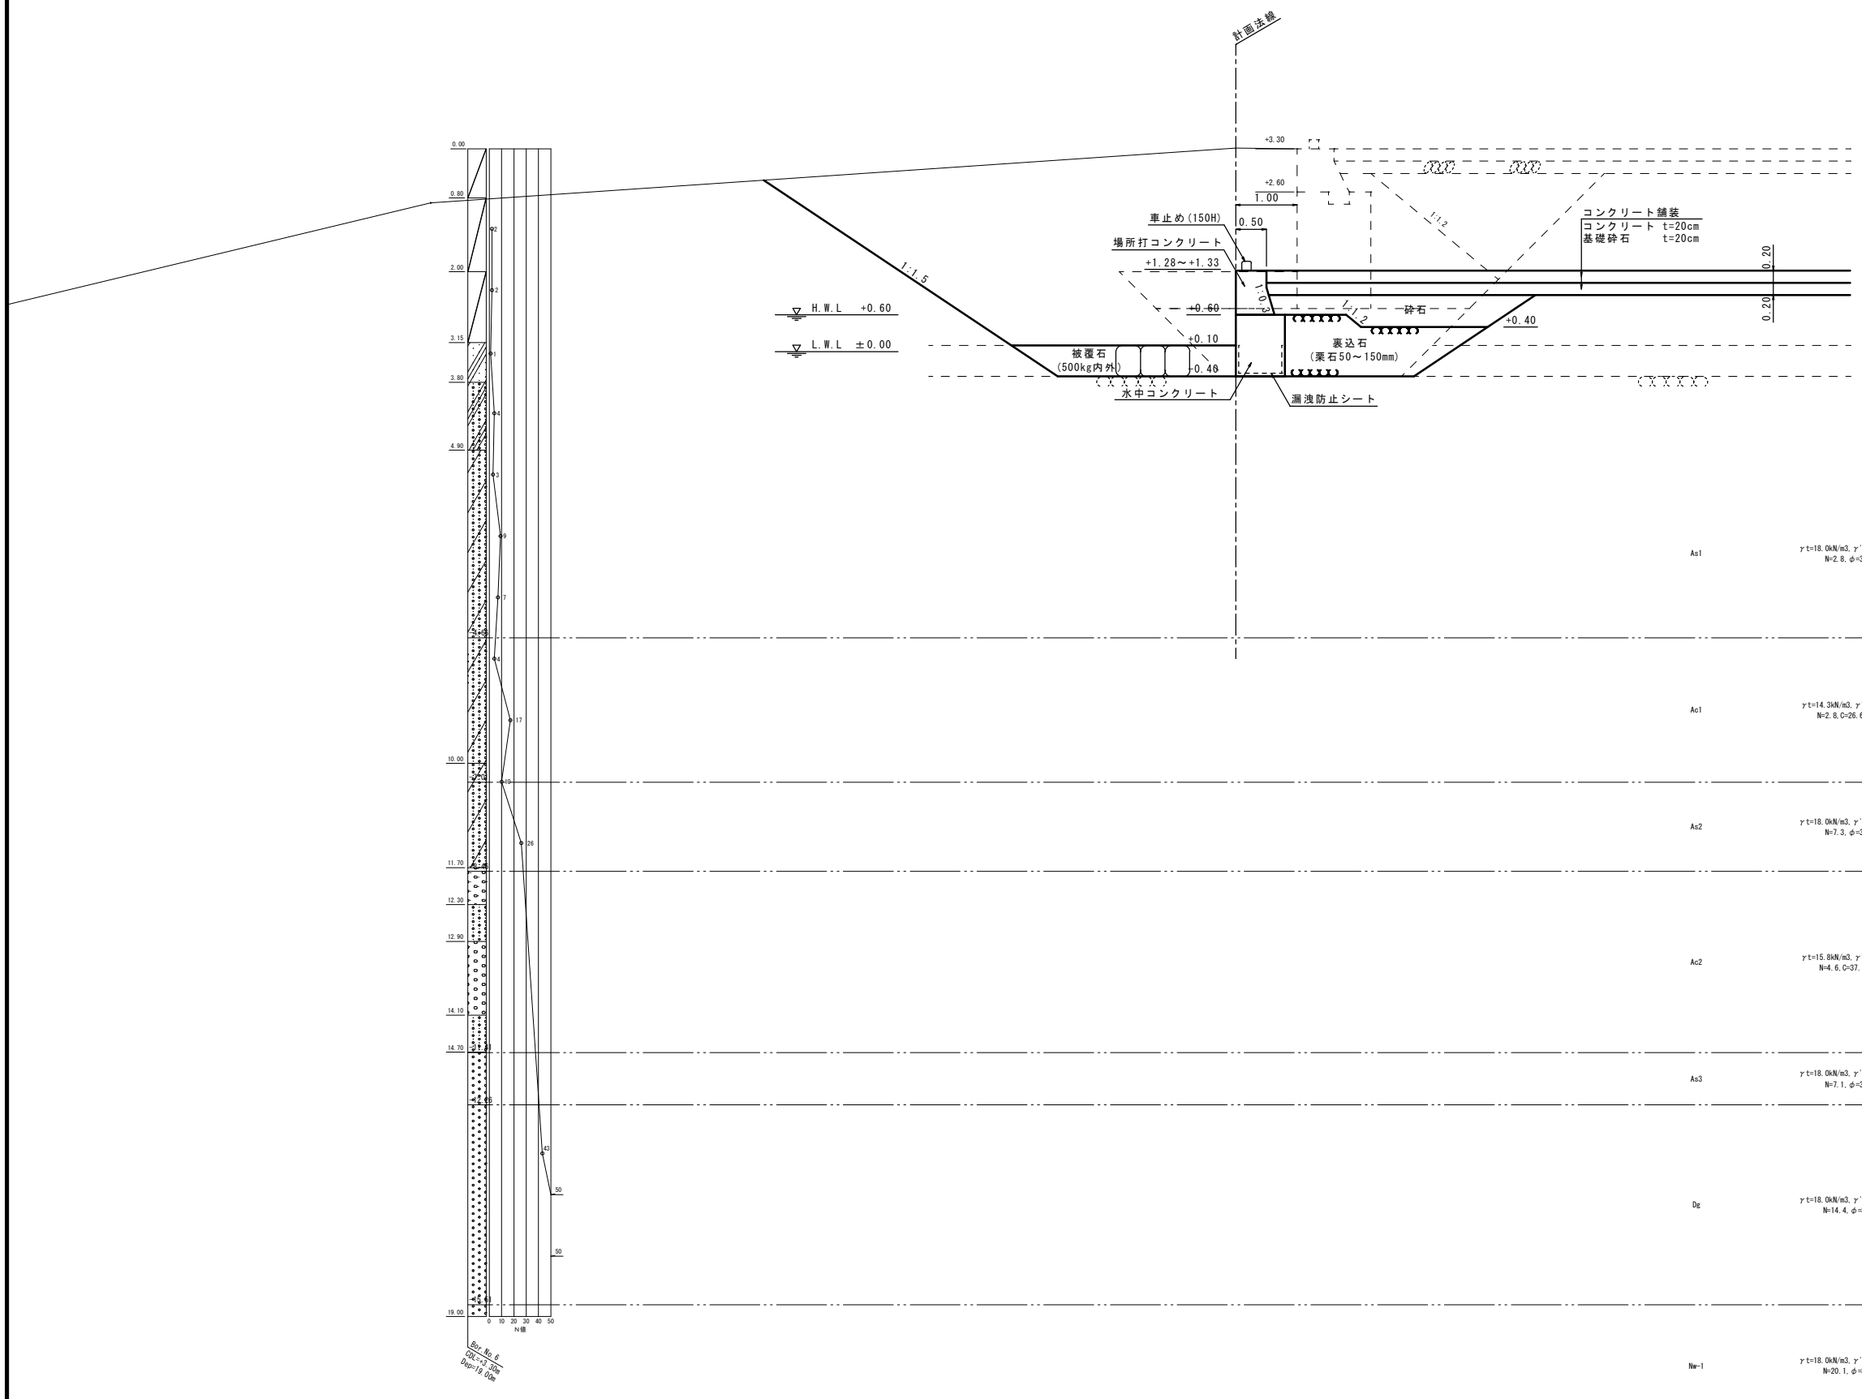

業務名	大沢漁港災害復旧工事		
図面名	標準断面図(6)		
作成年月日	令和 年 月		
縮尺	S=1/50	図面番号	/
会社名			
事業者名	石川県輪島市		


横断図(1) S=1/100

[護岸(53)護岸(54)]

ANo.0'-7.2


床掘(一次) [土砂]	m²	2.7	4.6
床掘(一次) [石材]	m²	-	
床掘(二次) [土砂]	m²	4.4	
床掘(二次) [石材]	m²	-	
床掘(三次) [土砂]	m²	0.5	
床掘(三次) [石材]	m²	-	
床掘(四次) [土砂]	m²	0.5	
床掘(四次) [余堀]	m²	-	
基礎捨石(50～200kg内外)	m²	-	
基礎捨石 本均し(± 5cm)水中	m	-	
基礎捨石 荒均し(±50cm)水中	m	-	
被覆石(500kg内外)	m²	-	
被覆石 均し(±50cm)水中	m	-	
裏込石(栗石 50～150mm)	m²	-	
裏込石 均し(±5cm) 陸上	m	-	
砕石	m²	-	

ANo.0'-6.3

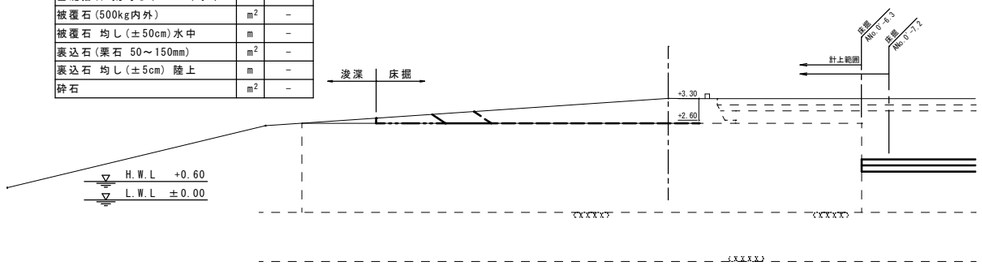

床掘(一次) [土砂]	m²	6.9	
床掘(一次) [石材]	m²	2.8	
床掘(二次) [土砂]	m²	13.9	
床掘(二次) [石材]	m²	6.8	
床掘(三次) [土砂]	m²	4.1	
床掘(三次) [石材]	m²	0.8	
床掘(四次) [土砂]	m²	10.2	
床掘(四次) [余堀]	m²	-	
基礎捨石(50～200kg内外)	m²	-	
基礎捨石 本均し(± 5cm)水中	m	1.8	
基礎捨石 荒均し(±50cm)水中	m	2.4	
被覆石(500kg内外)	m²	1.6	
被覆石 均し(±50cm)水中	m	3.7	
裏込石(栗石 50～150mm)	m²	2.4	
裏込石 均し(±5cm) 陸上	m	-	
砕石	m²	1.8	


ANo.0'-6.3'

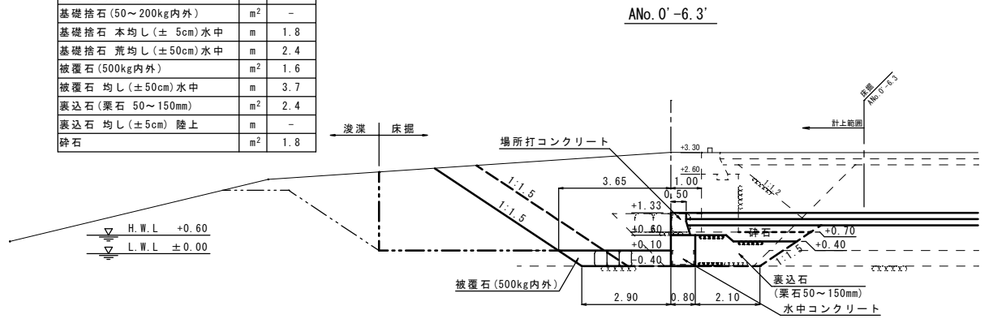

ANo.0'-7.2

床掘(一次) [土砂]	m²	1.5	1.1
床掘(一次) [石材]	m²	-	
床掘(二次) [土砂]	m²	-	
床掘(二次) [石材]	m²	-	
床掘(三次) [土砂]	m²	-	
床掘(三次) [石材]	m²	-	
床掘(四次) [土砂]	m²	-	
床掘(四次) [余堀]	m²	-	
基礎捨石(50～200kg内外)	m²	-	
基礎捨石 本均し(± 5cm)水中	m	-	
基礎捨石 荒均し(±50cm)水中	m	-	
被覆石(500kg内外)	m²	-	
被覆石 均し(±50cm)水中	m	-	
裏込石(栗石 50～150mm)	m²	-	
裏込石 均し(±5cm) 陸上	m	-	
砕石	m²	-	

ANo.0'-7.8

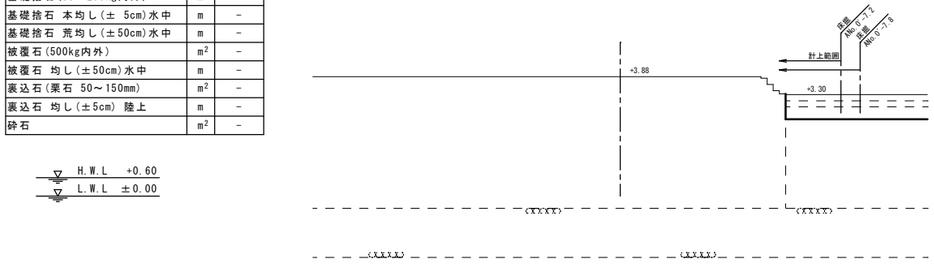

※既設形状は推定である。

業務名	大沢漁港災害復旧工事		
図面名	横断図(1)		
作成年月日	令和 年 月		
縮尺	S=1/100	図面番号	/
会社名			
事業者名	石川県輪島市		


横断図(2) S=1/100

[護岸(53)護岸(54)]

床掘(一次) [土砂]	m²	1.8
床掘(一次) [石材]	m²	2.7
床掘(二次) [土砂]	m²	16.4
床掘(二次) [石材]	m²	6.6
床掘(三次) [土砂]	m²	5.3
床掘(三次) [石材]	m²	3.0
床掘(四次) [土砂]	m²	10.2
床掘(四次) [余堀]	m²	-
基礎捨石(50～200kg内外)	m²	5.4
基礎捨石 本均し(± 5cm)水中	m	1.8
基礎捨石 荒均し(±50cm)水中	m	2.4
被覆石(500kg内外)	m²	1.8
被覆石 均し(±50cm)水中	m	3.7
裏込石(栗石 50～150mm)	m²	2.4
裏込石 均し(±5cm) 陸上	m	0.7
砕石	m²	1.6


ANo.0'-3.2 1.9

ANo.0'-4.0'

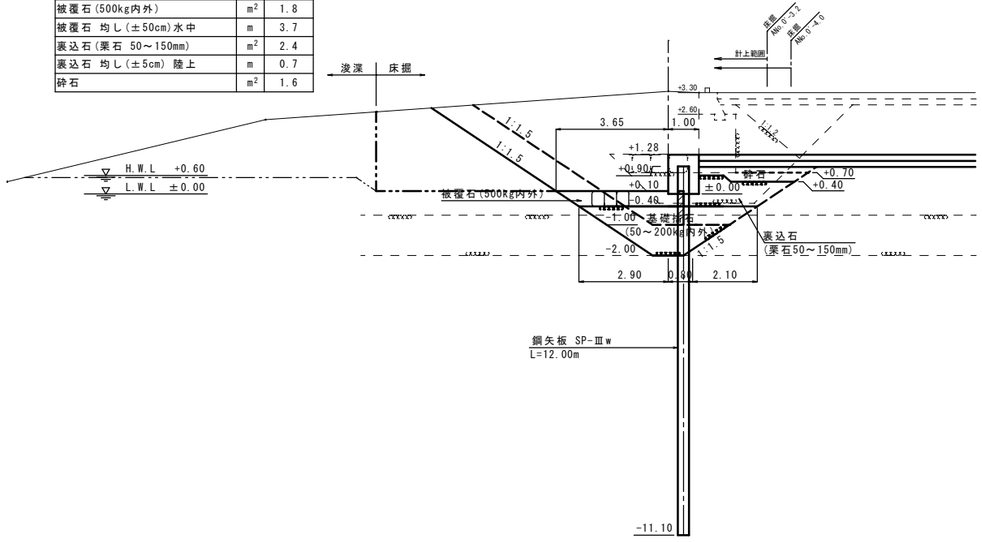

床掘(一次) [土砂]	m²	1.8
床掘(一次) [石材]	m²	2.7
床掘(二次) [土砂]	m²	16.4
床掘(二次) [石材]	m²	6.6
床掘(三次) [土砂]	m²	5.3
床掘(三次) [石材]	m²	3.0
床掘(四次) [土砂]	m²	10.2
床掘(四次) [余堀]	m²	-
基礎捨石(50～200kg内外)	m²	5.4
基礎捨石 本均し(± 5cm)水中	m	1.8
基礎捨石 荒均し(±50cm)水中	m	2.4
被覆石(500kg内外)	m²	1.6
被覆石 均し(±50cm)水中	m	3.7
裏込石(栗石 50～150mm)	m²	2.4
裏込石 均し(±5cm) 陸上	m	-
砕石	m²	1.6


ANo.0'-4.0

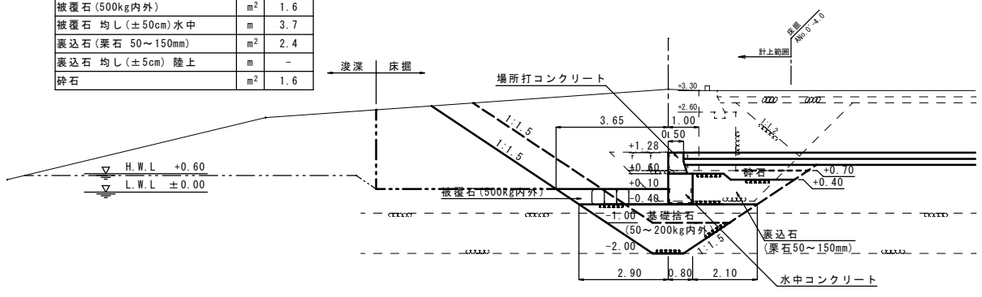

床掘(一次) [土砂]	m²	1.8
床掘(一次) [石材]	m²	-
床掘(二次) [土砂]	m²	18.7
床掘(二次) [石材]	m²	1.6
床掘(三次) [土砂]	m²	8.5
床掘(三次) [石材]	m²	-
床掘(四次) [土砂]	m²	16.1
床掘(四次) [余堀]	m²	-
基礎捨石(50～200kg内外)	m²	0.9
基礎捨石 本均し(± 5cm)水中	m	-
基礎捨石 荒均し(±50cm)水中	m	1.9
被覆石(500kg内外)	m²	1.4
被覆石 均し(±50cm)水中	m	2.8
裏込石(栗石 50～150mm)	m²	4.2
裏込石 均し(±5cm) 陸上	m	0.7
砕石	m²	0.8

ANo.0'-1.4 0.3

ANo.0'-2.0

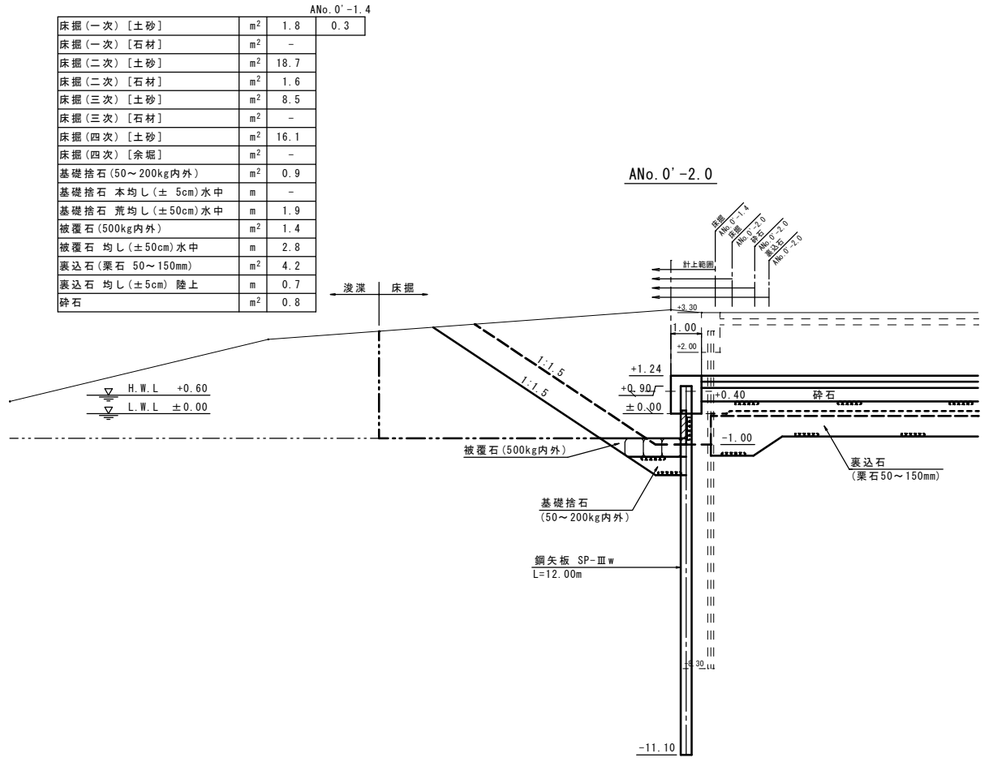


※既設形状は推定である。

業務名	大沢漁港災害復旧工事		
図面名	横断図(2)		
作成年月日	令和 年 月		
縮尺	S=1/100	図面番号	/
会社名			
事業者名	石川県輪島市		

横断図(3) S=1/100

[護岸(53)護岸(54)]

床掘(一次)［土砂］	m^2	－	
床掘(一次)［石材］	m^2	－	ANo.0'-1.4
床掘(二次)［土砂］	m^2	11.0	16.0
床掘(二次)［石材］	m^2	－	
床掘(三次)［土砂］	m^2	6.6	8.1
床掘(三次)［石材］	m^2	－	
床掘(四次)［土砂］	m^2	25.5	
床掘(四次)［余堀］	m^2	2.4	
基礎捨石(50～200kg内外)	m^2	－	
基礎捨石 本均し(± 5cm)水中	m	－	
基礎捨石 荒均し(±50cm)水中	m	－	
被覆石(500kg内外)	m^2	－	
被覆石 均し(±50cm)水中	m	－	
裏込石(栗石 50～150mm)	m^2	－	
裏込石 均し(±5cm) 陸上	m	－	
砕石	m^2	－	

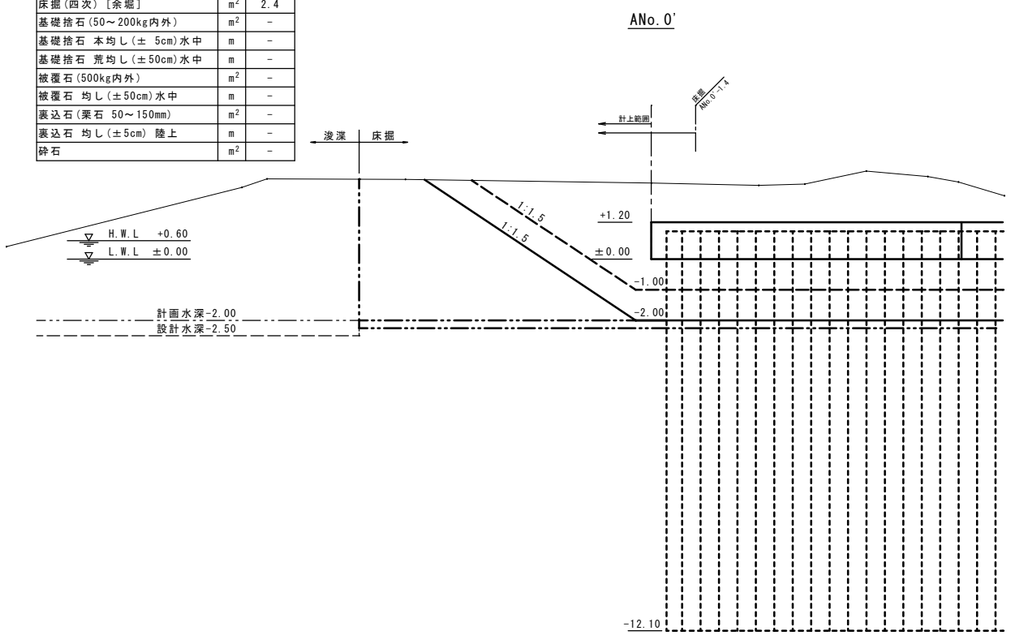


※既設形状は推定である。

業務名	大沢漁港災害復旧工事		
図面名	横断図(3)		
作成年月日	令和 年 月		
縮尺	S=1/100	図面番号	/
会社名			
事業者名	石川県輪島市		


横断図(4) S=1/100

[物揚場(56)]


床掘(一次) [土砂]	m²	8.1
床掘(一次) [石材]	m²	4.6
床掘(二次) [土砂]	m²	12.6
床掘(二次) [石材]	m²	-
床掘(三次) [土砂]	m²	4.8
床掘(三次) [石材]	m²	-
床掘(四次) [土砂]	m²	12.9
床掘(四次) [余堀]	m²	2.5
基礎捨石(50～200kg内外)	m²	-
基礎捨石 本均し(± 5cm)水中	m	-
基礎捨石 荒均し(±50cm)水中	m	-
被覆石(500kg内外)	m²	-
被覆石 均し(±50cm)水中	m	-
裏込石(栗石 50～150mm)	m²	1.4
裏込石 均し(±5cm) 陸上	m	0.7
砕石	m²	0.8

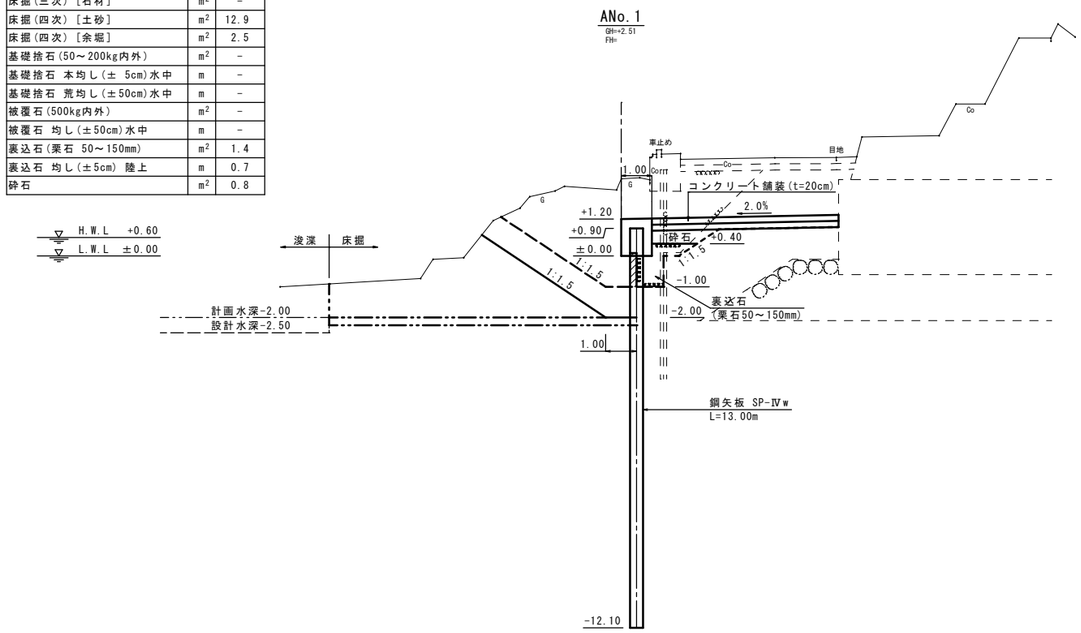

床掘(一次) [土砂]	m²	8.2
床掘(一次) [石材]	m²	4.8
床掘(二次) [土砂]	m²	1.4
床掘(二次) [石材]	m²	-
床掘(三次) [土砂]	m²	2.5
床掘(三次) [石材]	m²	-
床掘(四次) [土砂]	m²	11.7
床掘(四次) [余堀]	m²	2.5
基礎捨石(50～200kg内外)	m²	-
基礎捨石 本均し(± 5cm)水中	m	-
基礎捨石 荒均し(±50cm)水中	m	-
被覆石(500kg内外)	m²	-
被覆石 均し(±50cm)水中	m	-
裏込石(栗石 50～150mm)	m²	1.4
裏込石 均し(±5cm) 陸上	m	0.7
砕石	m²	0.8

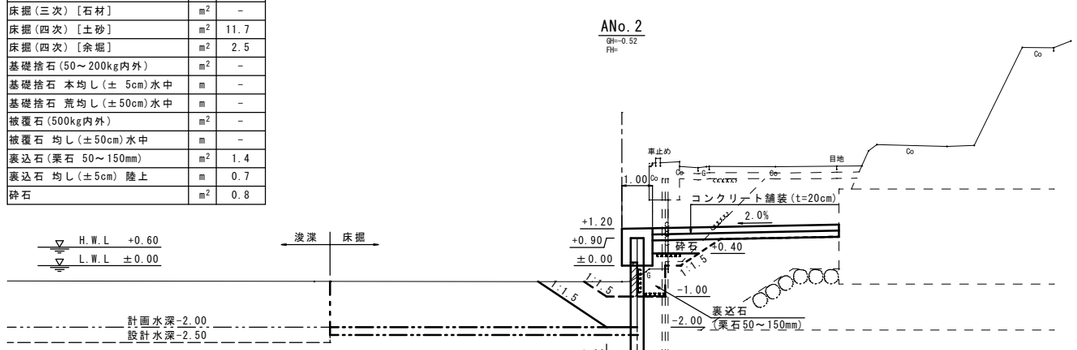

床掘(一次) [土砂]	m²	-	
床掘(一次) [石材]	m²	-	ANo.0'+1.4
床掘(二次) [土砂]	m²	9.8	15.8
床掘(二次) [石材]	m²	-	ANo.0'+0.5
床掘(三次) [土砂]	m²	5.6	6.1
床掘(三次) [石材]	m²	-	
床掘(四次) [土砂]	m²	18.9	
床掘(四次) [余堀]	m²	2.5	
基礎捨石(50～200kg内外)	m²	-	
基礎捨石 本均し(± 5cm)水中	m	-	
基礎捨石 荒均し(±50cm)水中	m	-	
被覆石(500kg内外)	m²	-	
被覆石 均し(±50cm)水中	m	-	
裏込石(栗石 50～150mm)	m²	-	
裏込石 均し(±5cm) 陸上	m	-	
砕石	m²	-	

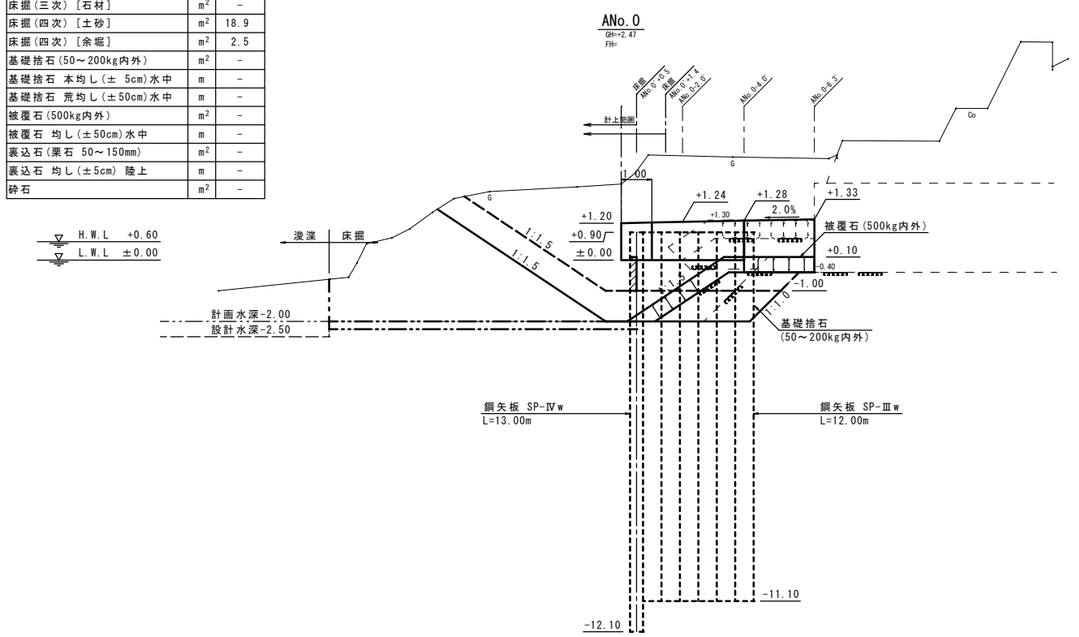


※既設形状は推定である。

業務名	大沢漁港災害復旧工事		
図面名	横断図(4)		
作成年月日	令和 年 月		
縮尺	S=1/100	図面番号	/
会社名			
事業者名	石川県輪島市		


横断図(5) S=1/100

[物揚場(56)]

床掘(一次)［土砂］	m²	12.2
床掘(一次)［石材］	m²	4.8
床掘(二次)［土砂］	m²	17.7
床掘(二次)［石材］	m²	－
床掘(三次)［土砂］	m²	6.0
床掘(三次)［石材］	m²	－
床掘(四次)［土砂］	m²	23.9
床掘(四次)［余堀］	m²	2.5
基礎捨石(50～200kg内外)	m²	－
基礎捨石 本均し(± 5cm)水中	m	－
基礎捨石 荒均し(±50cm)水中	m	－
被覆石(500kg内外)	m²	－
被覆石 均し(±50cm)水中	m	－
裏込石(栗石 50～150mm)	m²	1.3
裏込石 均し(±5cm) 陸上	m	0.7
砕石	m²	0.8

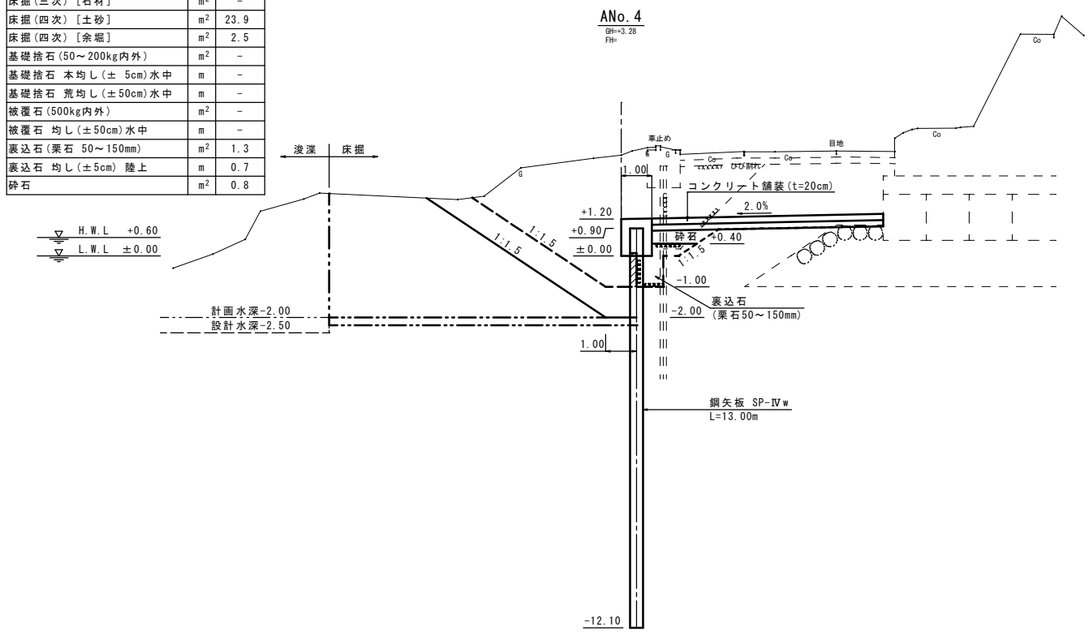


床掘(一次)［土砂］	m²	11.8
床掘(一次)［石材］	m²	4.7
床掘(二次)［土砂］	m²	3.1
床掘(二次)［石材］	m²	－
床掘(三次)［土砂］	m²	3.1
床掘(三次)［石材］	m²	－
床掘(四次)［土砂］	m²	12.9
床掘(四次)［余堀］	m²	2.5
基礎捨石(50～200kg内外)	m²	－
基礎捨石 本均し(± 5cm)水中	m	－
基礎捨石 荒均し(±50cm)水中	m	－
被覆石(500kg内外)	m²	－
被覆石 均し(±50cm)水中	m	－
裏込石(栗石 50～150mm)	m²	1.3
裏込石 均し(±5cm) 陸上	m	0.7
砕石	m²	0.8

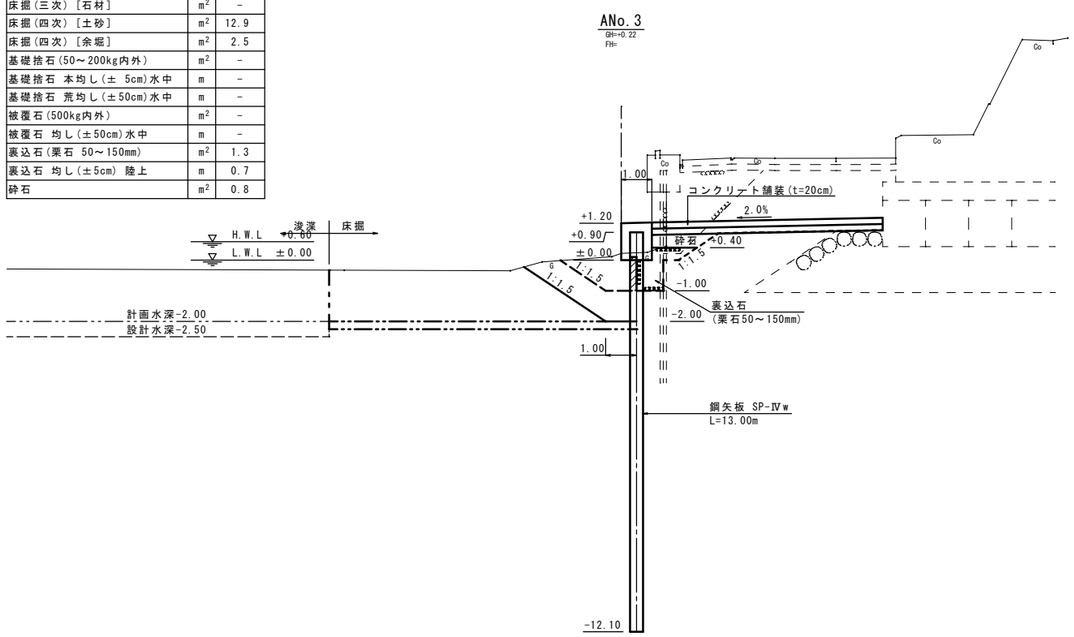

床掘(一次)［土砂］	m²	15.5	
床掘(一次)［石材］	m²	4.9	
床掘(二次)［土砂］	m²	29.4	
床掘(二次)［石材］	m²	－	
床掘(三次)［土砂］	m²	7.0	
床掘(三次)［石材］	m²	－	
床掘(四次)［土砂］	m²	23.6	13.1
床掘(四次)［余堀］	m²	2.5	
基礎捨石(50～200kg内外)	m²	－	
基礎捨石 本均し(± 5cm)水中	m	－	
基礎捨石 荒均し(±50cm)水中	m	－	
被覆石(500kg内外)	m²	－	
被覆石 均し(±50cm)水中	m	－	
裏込石(栗石 50～150mm)	m²	1.3	
裏込石 均し(±5cm) 陸上	m	0.7	
砕石	m²	0.8	

ANo. 4+7.7

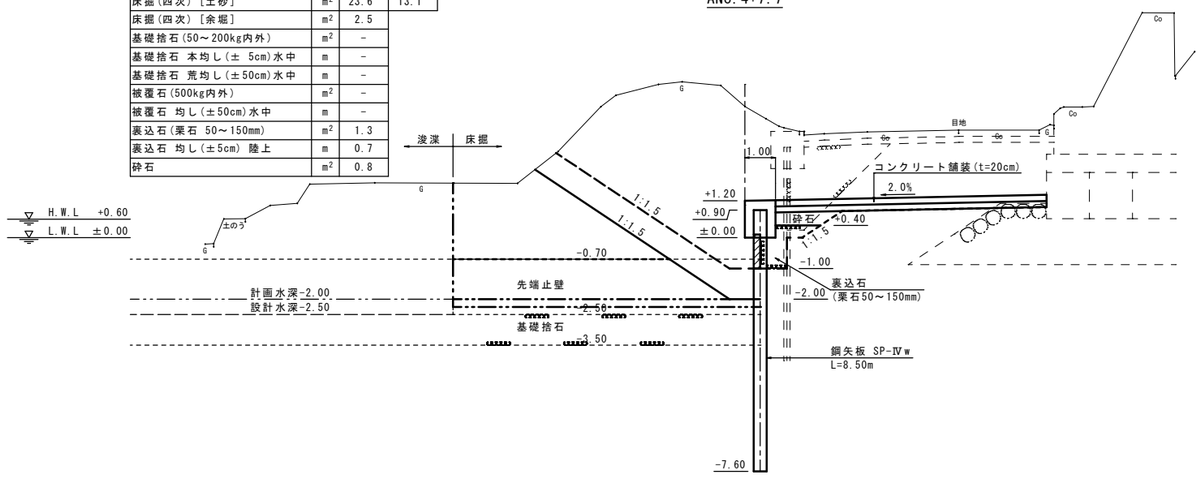

※既設形状は推定である。

業務名	大沢漁港災害復旧工事		
図面名	横断図(5)		
作成年月日	令和 年 月		
縮尺	S=1/100	図面番号	/
会社名			
事業者名	石川県輪島市		


横断図(6) S=1/100

[物揚場(56)]

床掘(一次)［土砂］	m²	14.6
床掘(一次)［石材］	m²	5.1
床掘(二次)［土砂］	m²	25.7
床掘(二次)［石材］	m²	－
床掘(三次)［土砂］	m²	6.0
床掘(三次)［石材］	m²	－
床掘(四次)［土砂］	m²	5.4
床掘(四次)［余堀］	m²	－
基礎捨石(50～200kg内外)	m²	3.4
基礎捨石 本均し(± 5cm)水中	m	－
基礎捨石 荒均し(±50cm)水中	m	－
被覆石(500kg内外)	m²	－
被覆石 均し(±50cm)水中	m	－
裏込石(栗石 50～150mm)	m²	0.7
裏込石 均し(±5cm) 陸上	m	0.7
砕石	m²	1.3


ANo.5+5.2 | 3.6

ANo.5+6.2

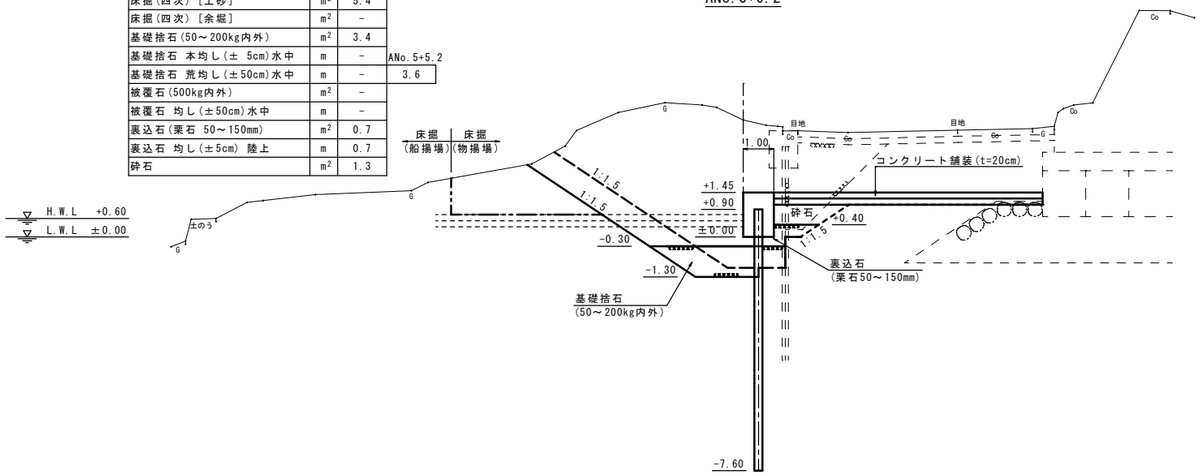

床掘(一次)［土砂］	m²	15.5
床掘(一次)［石材］	m²	4.9
床掘(二次)［土砂］	m²	29.4
床掘(二次)［石材］	m²	－
床掘(三次)［土砂］	m²	7.0
床掘(三次)［石材］	m²	－
床掘(四次)［土砂］	m²	10.6
床掘(四次)［余堀］	m²	－
基礎捨石(50～200kg内外)	m²	－
基礎捨石 本均し(± 5cm)水中	m	－
基礎捨石 荒均し(±50cm)水中	m	－
被覆石(500kg内外)	m²	－
被覆石 均し(±50cm)水中	m	－
裏込石(栗石 50～150mm)	m²	1.3
裏込石 均し(±5cm) 陸上	m	0.7
砕石	m²	0.8

ANo.5
GH=4.28
FH=

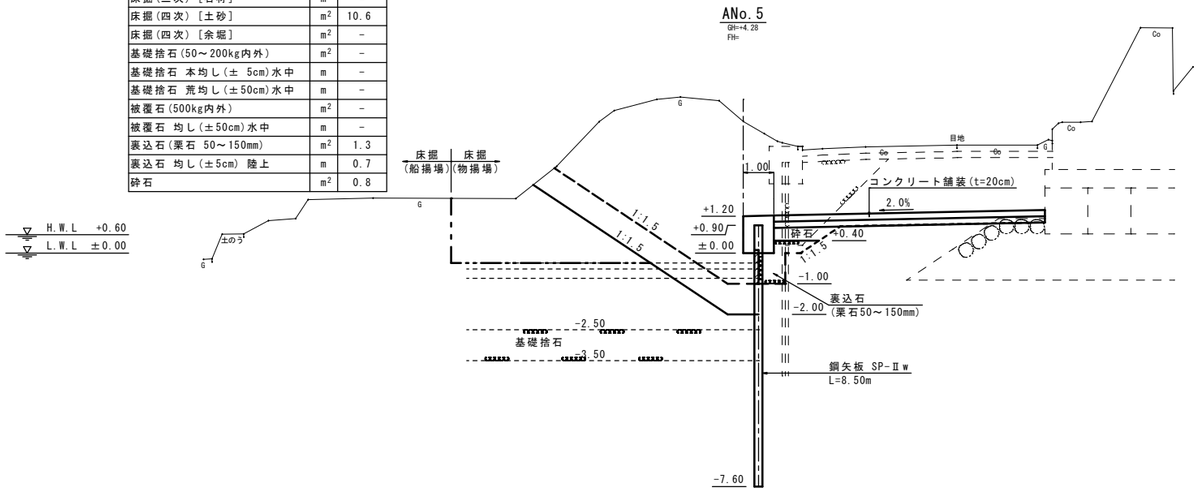


※既設形状は推定である。

業務名	大沢漁港災害復旧工事		
図面名	横断図(6)		
作成年月日	令和 年 月		
縮尺	S=1/100	図面番号	/
会社名			
事業者名	石川県輪島市		


横断図(7) S=1/100

[物揚場(55)]


床掘(一次)［土砂］	m²	11.9
床掘(一次)［石材］	m²	5.1
床掘(二次)［土砂］	m²	16.5
床掘(二次)［石材］	m²	－
床掘(三次)［土砂］	m²	9.4
床掘(三次)［石材］	m²	3.8
床掘(四次)［土砂］	m²	2.7
床掘(四次)［余堀］	m²	－
基礎捨石(50～200kg内外)	m²	1.4
基礎捨石 本均し(± 5cm)水中	m	1.9
基礎捨石 荒均し(±50cm)水中	m	2.6
被覆石(500kg内外)	m²	－
被覆石 均し(±50cm)水中	m	－
裏込石(栗石 50～150mm)	m²	0.6
裏込石 均し(±5cm) 陸上	m	－
砕石	m²	2.5

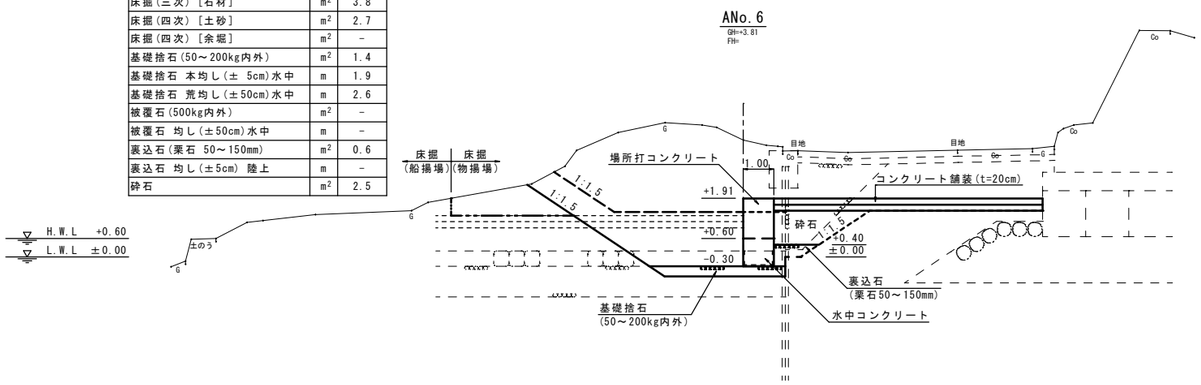

床掘(一次)［土砂］	m²	14.6
床掘(一次)［石材］	m²	5.1
床掘(二次)［土砂］	m²	25.7
床掘(二次)［石材］	m²	－
床掘(三次)［土砂］	m²	6.3
床掘(三次)［石材］	m²	－
床掘(四次)［土砂］	m²	5.4
床掘(四次)［余堀］	m²	－
基礎捨石(50～200kg内外)	m²	3.7
基礎捨石 本均し(± 5cm)水中	m	1.9
基礎捨石 荒均し(±50cm)水中	m	2.6
被覆石(500kg内外)	m²	－
被覆石 均し(±50cm)水中	m	－
裏込石(栗石 50～150mm)	m²	0.6
裏込石 均し(±5cm) 陸上	m	－
砕石	m²	1.3

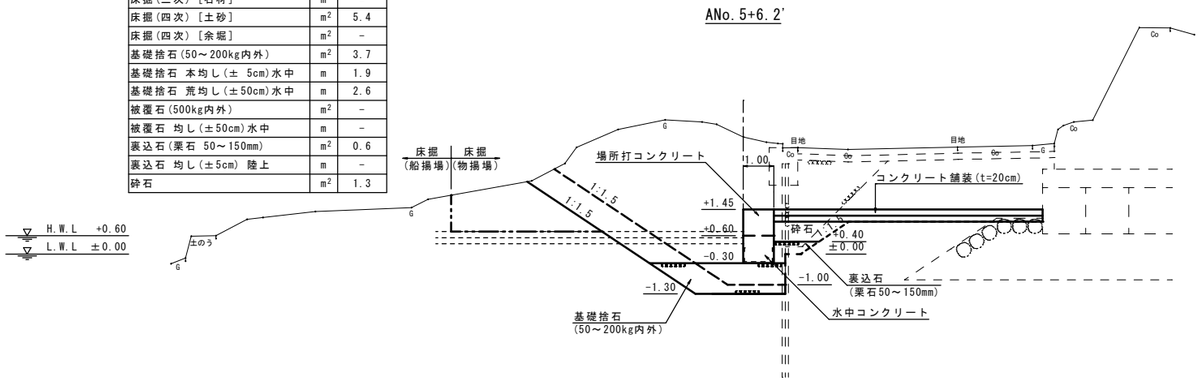

床掘(一次)［土砂］	m²	13.4
床掘(一次)［石材］	m²	－
床掘(二次)［土砂］	m²	16.4
床掘(二次)［石材］	m²	－
床掘(三次)［土砂］	m²	8.9
床掘(三次)［石材］	m²	3.5
床掘(四次)［土砂］	m²	2.7
床掘(四次)［余堀］	m²	－
基礎捨石(50～200kg内外)	m²	1.3
基礎捨石 本均し(± 5cm)水中	m	1.5
基礎捨石 荒均し(±50cm)水中	m	2.6
被覆石(500kg内外)	m²	－
被覆石 均し(±50cm)水中	m	－
裏込石(栗石 50～150mm)	m²	－
裏込石 均し(±5cm) 陸上	m	－
砕石	m²	0.6

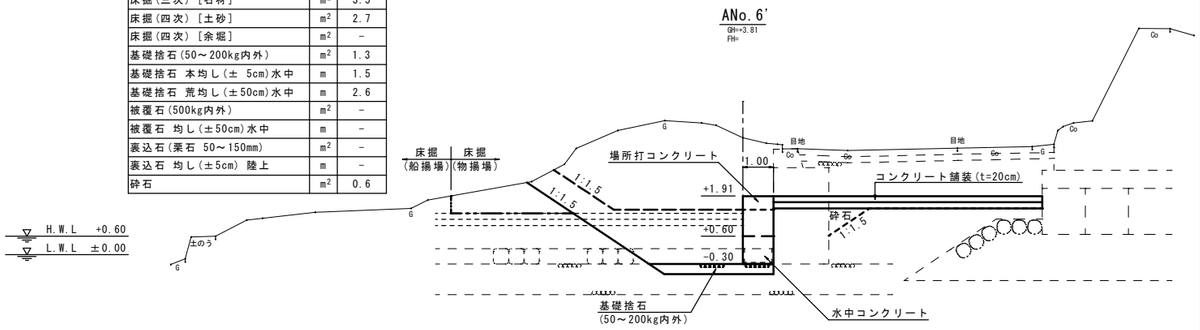

※既設形状は推定である。


業務名	大沢漁港災害復旧工事		
図面名	横断図(7)		
作成年月日	令和 年 月		
縮尺	S=1/100	図面番号	/
会社名			
事業者名	石川県輪島市		

横断図(8) S=1/100

[物揚場(55)]


床掘(一次)［土砂］	m²	12.2
床掘(一次)［石材］	m²	-
床掘(二次)［土砂］	m²	11.8
床掘(二次)［石材］	m²	-
床掘(三次)［土砂］	m²	8.6
床掘(三次)［石材］	m²	-
床掘(四次)［土砂］	m²	1.8
床掘(四次)［余堀］	m²	-
基礎捨石(50～200kg内外)	m²	-
基礎捨石 本均し(± 5cm)水中	m	-
基礎捨石 荒均し(±50cm)水中	m	-
被覆石(500kg内外)	m²	-
被覆石 均し(±50cm)水中	m	-
裏込石(栗石 50～150mm)	m²	-
裏込石 均し(±5cm) 陸上	m	-
砕石	m²	0.3

ANo.6+1.2

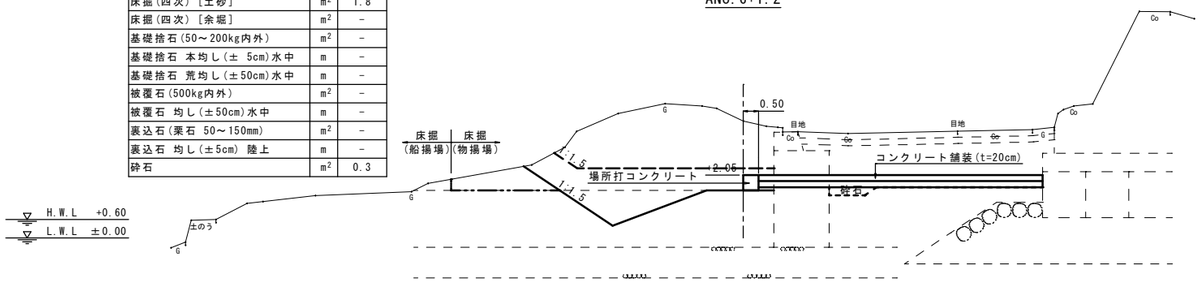

床掘(一次)［土砂］	m²	13.2
床掘(一次)［石材］	m²	-
床掘(二次)［土砂］	m²	15.3
床掘(二次)［石材］	m²	-
床掘(三次)［土砂］	m²	12.3
床掘(三次)［石材］	m²	-
床掘(四次)［土砂］	m²	2.5
床掘(四次)［余堀］	m²	-
基礎捨石(50～200kg内外)	m²	-
基礎捨石 本均し(± 5cm)水中	m	1.5
基礎捨石 荒均し(±50cm)水中	m	2.6
被覆石(500kg内外)	m²	-
被覆石 均し(±50cm)水中	m	-
裏込石(栗石 50～150mm)	m²	-
裏込石 均し(±5cm) 陸上	m	-
砕石	m²	0.6


ANo.6+0.3

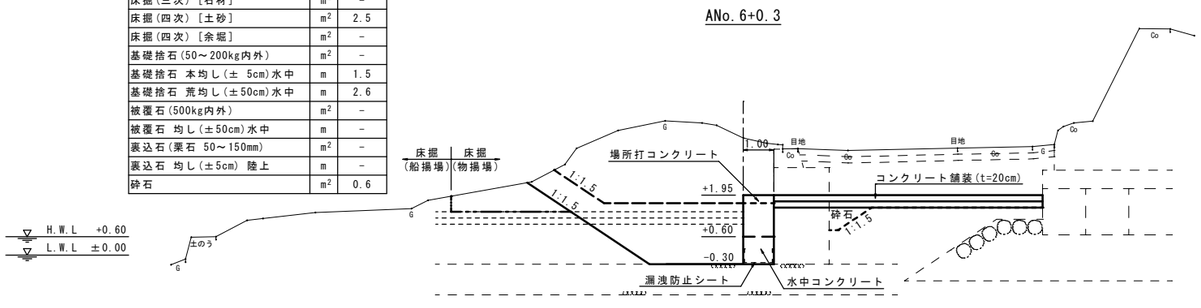

床掘(一次)［土砂］	m²	5.1
床掘(一次)［石材］	m²	-
床掘(二次)［土砂］	m²	-
床掘(二次)［石材］	m²	-
床掘(三次)［土砂］	m²	3.7
床掘(三次)［石材］	m²	-
床掘(四次)［土砂］	m²	-
床掘(四次)［余堀］	m²	-
基礎捨石(50～200kg内外)	m²	-
基礎捨石 本均し(± 5cm)水中	m	-
基礎捨石 荒均し(±50cm)水中	m	-
被覆石(500kg内外)	m²	-
被覆石 均し(±50cm)水中	m	-
裏込石(栗石 50～150mm)	m²	-
裏込石 均し(±5cm) 陸上	m	-
砕石	m²	-



ANo.7

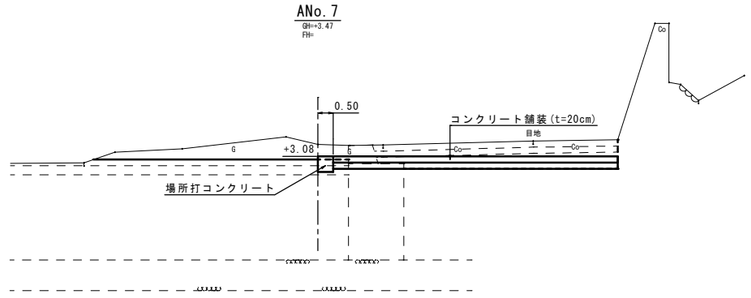

※既設形状は推定である。


業務名	大沢漁港災害復旧工事
図面名	横断図(8)
作成年月日	令和 年 月
縮尺	S=1/100
図面番号	/
会社名	
事業者名	石川県輪島市

横断図(9) S=1/100

[物揚場(55)]

床掘(一次)［土砂］	m^2	3.6
床掘(一次)［石材］	m^2	－
床掘(二次)［土砂］	m^2	－
床掘(二次)［石材］	m^2	－
床掘(三次)［土砂］	m^2	－
床掘(三次)［石材］	m^2	－
床掘(四次)［土砂］	m^2	－
床掘(四次)［余堀］	m^2	－
基礎捨石(50～200kg内外)	m^2	－
基礎捨石 本均し(± 5cm)水中	m	－
基礎捨石 荒均し(±50cm)水中	m	－
被覆石(500kg内外)	m^2	－
被覆石 均し(±50cm)水中	m	－
裏込石(栗石 50～150mm)	m^2	－
裏込石 均し(±5cm) 陸上	m	－
砕石	m^2	－



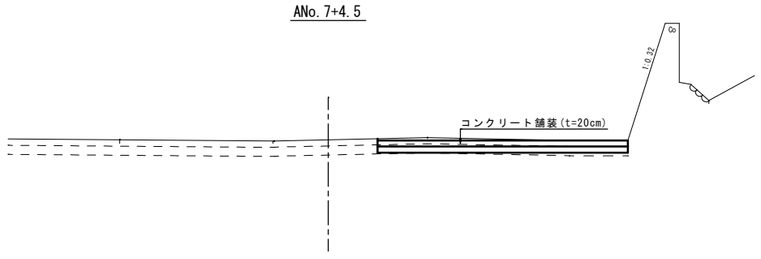


※既設形状は推定である。

業務名	大沢漁港災害復旧工事		
図面名	横断図(9)		
作成年月日	令和 年 月		
縮尺	S=1/100	図面番号	/
会社名			
事業者名	石川県輪島市		

撤去工詳細図(1)

【付属品,コンクリート舗装】

平面図 S=1/150

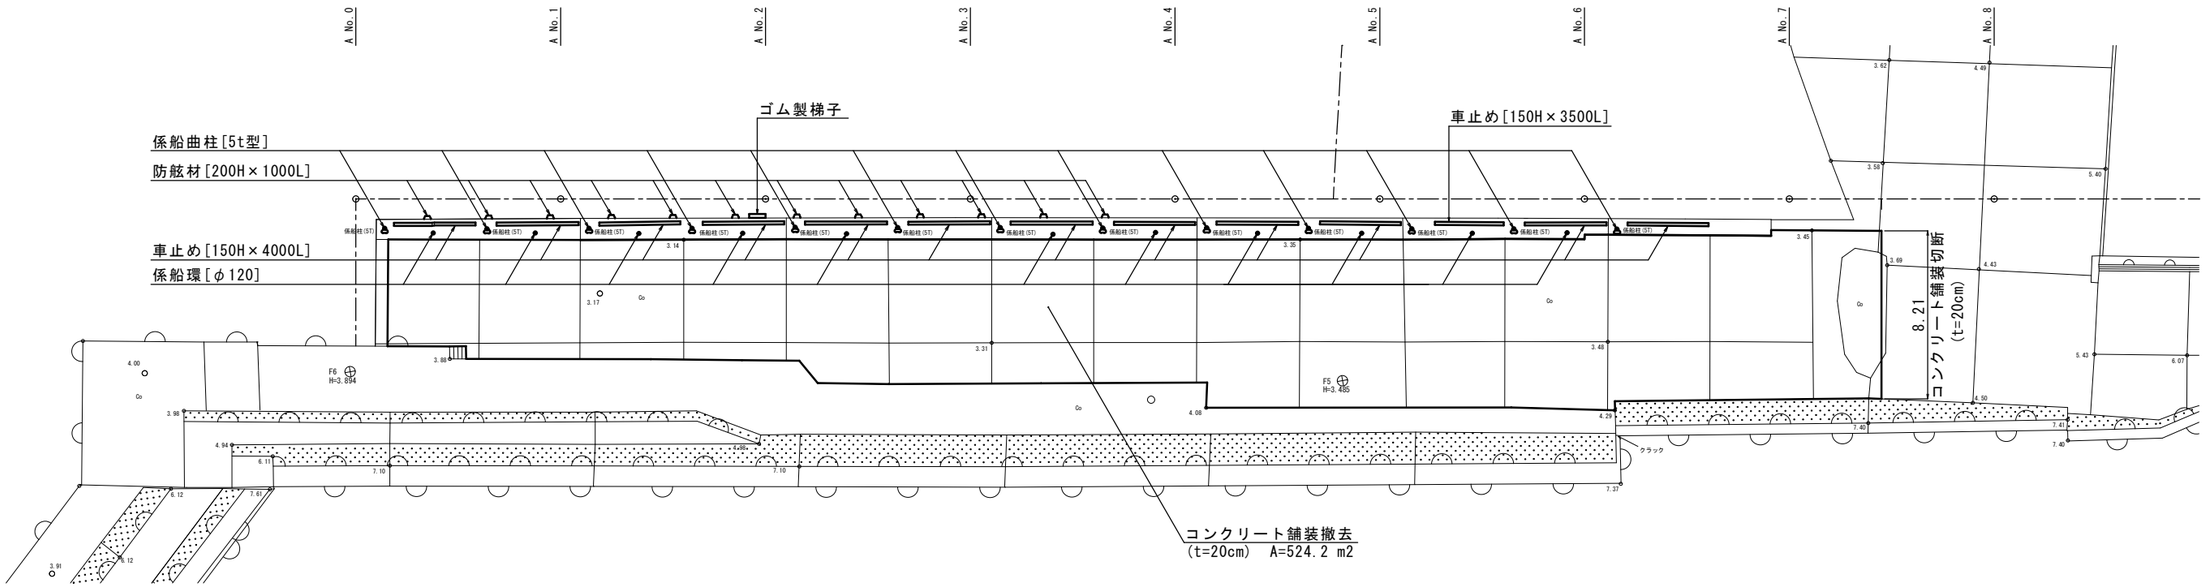


付属品撤去数量表

種　　類	数 量	備　考
係船曲柱 [5t型](50kN型)	13 基	流用不可
係 船 環 [φ120]	11 本	流用不可
車 止 め [150H×4000L]	12 本	流用: 7本
車 止 め [150H×3500L]	1 本	流用不可
防 舷 材 [200H×1000L]	12 基	流用: 2基
ゴム製梯子	1 基	流用不可

※アンカーは流用不可

撤去断面図 S=1/50

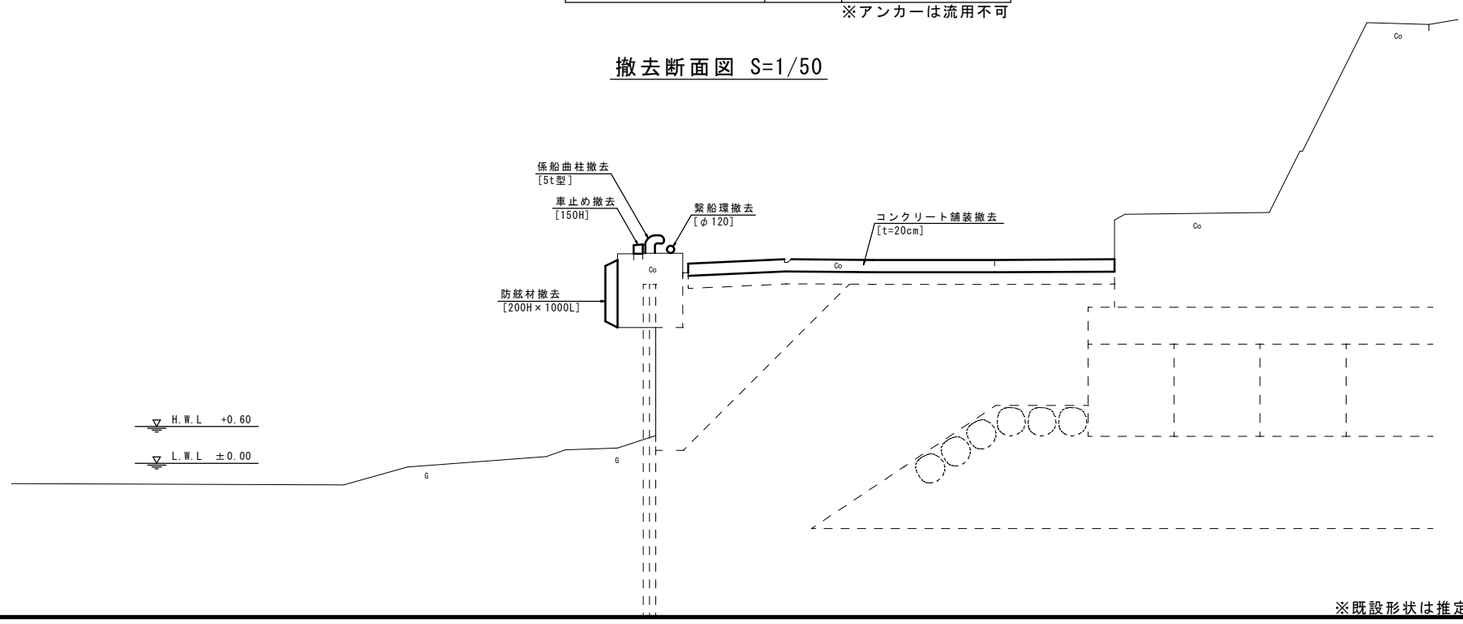


※既設形状は推定である。

業 務 名	大沢漁港災害復旧工事
図 面 名	撤去工詳細図(1)
作成年月日	令和　年　月
縮　尺	図示
図面番号	/
会 社 名	
事業者名	石川県輪島市

撤去工詳細図(2)


【構造物,矢板】

平面図 S=1/150

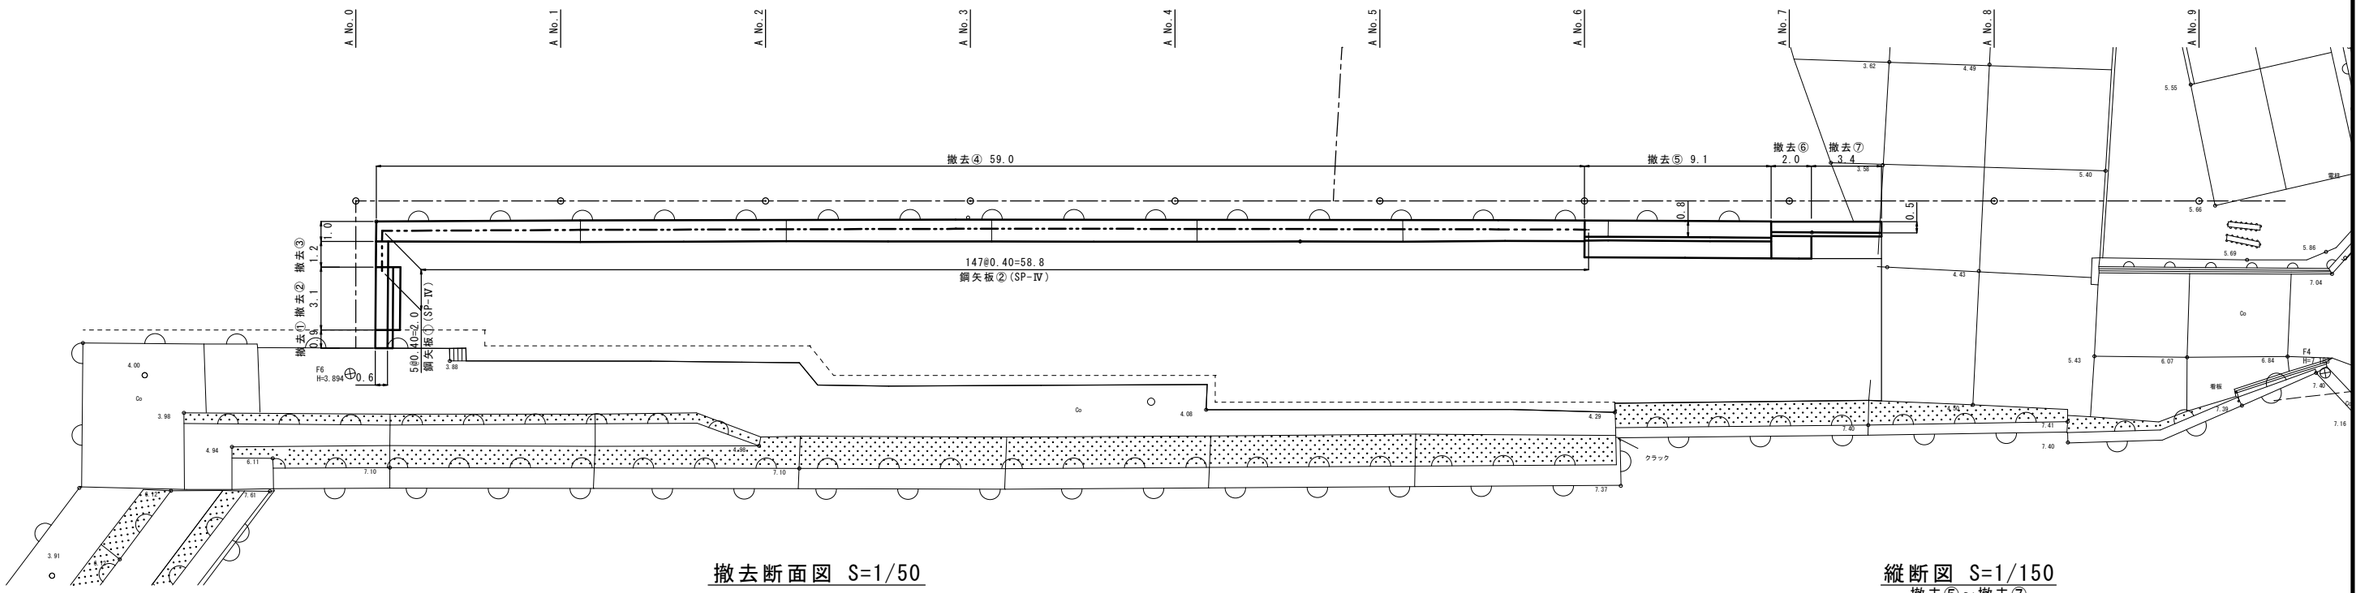


撤去断面図 S=1/50


撤去①
(無筋)

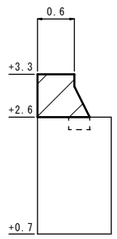


撤去②
(無筋)

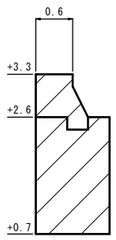


撤去③
(有筋)

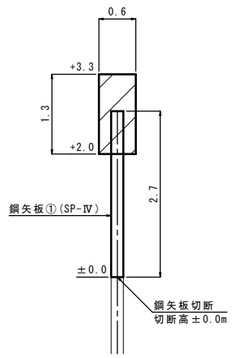


撤去④
(有筋)

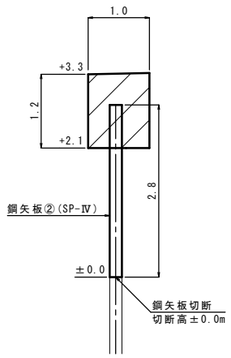


撤去⑤
(無筋)

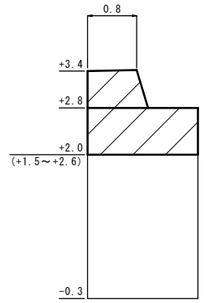

撤去⑥
(無筋)

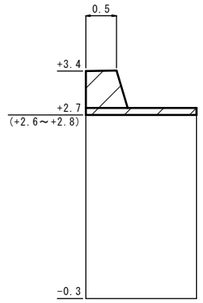

撤去⑦
(無筋)

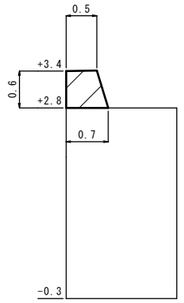

H.W.L +0.60
L.W.L ±0.00

撤去①

名称	計算式	数量
断面積	CAD計測	0.5 m²

撤去②

名称	計算式	数量
断面積	CAD計測	2.8 m²

撤去③

名称	計算式	数量
断面積	0.6×1.3	0.8 m²

撤去④

名称	計算式	数量
断面積	1.0×1.2	1.2 m²

撤去⑤

名称	計算式	数量
断面積	CAD計測	1.9 m²


撤去⑥

名称	計算式	数量
断面積	CAD計測	0.6 m²


撤去⑦

名称	計算式	数量
断面積	1/2×(0.5+0.7)×0.6	0.4 m²

縦断図 S=1/150
撤去⑤～撤去⑦

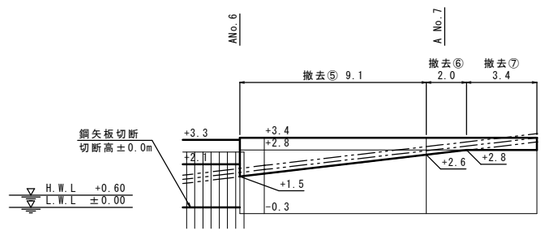


鋼矢板断面図 S=1/10
SP-Ⅳ(SYW295)

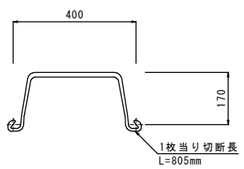

※既設形状は推定である。
※矢板の割付が不明であるため、すべてⅣ型にて計上。


業務名	大沢漁港災害復旧工事
図面名	撤去工詳細図(2)
作成年月日	令和 年 月
縮尺	図示 / 図面番号 /
会社名	
事業者名	石川県輪島市

床掘工基礎工平面図(1) S=1/150

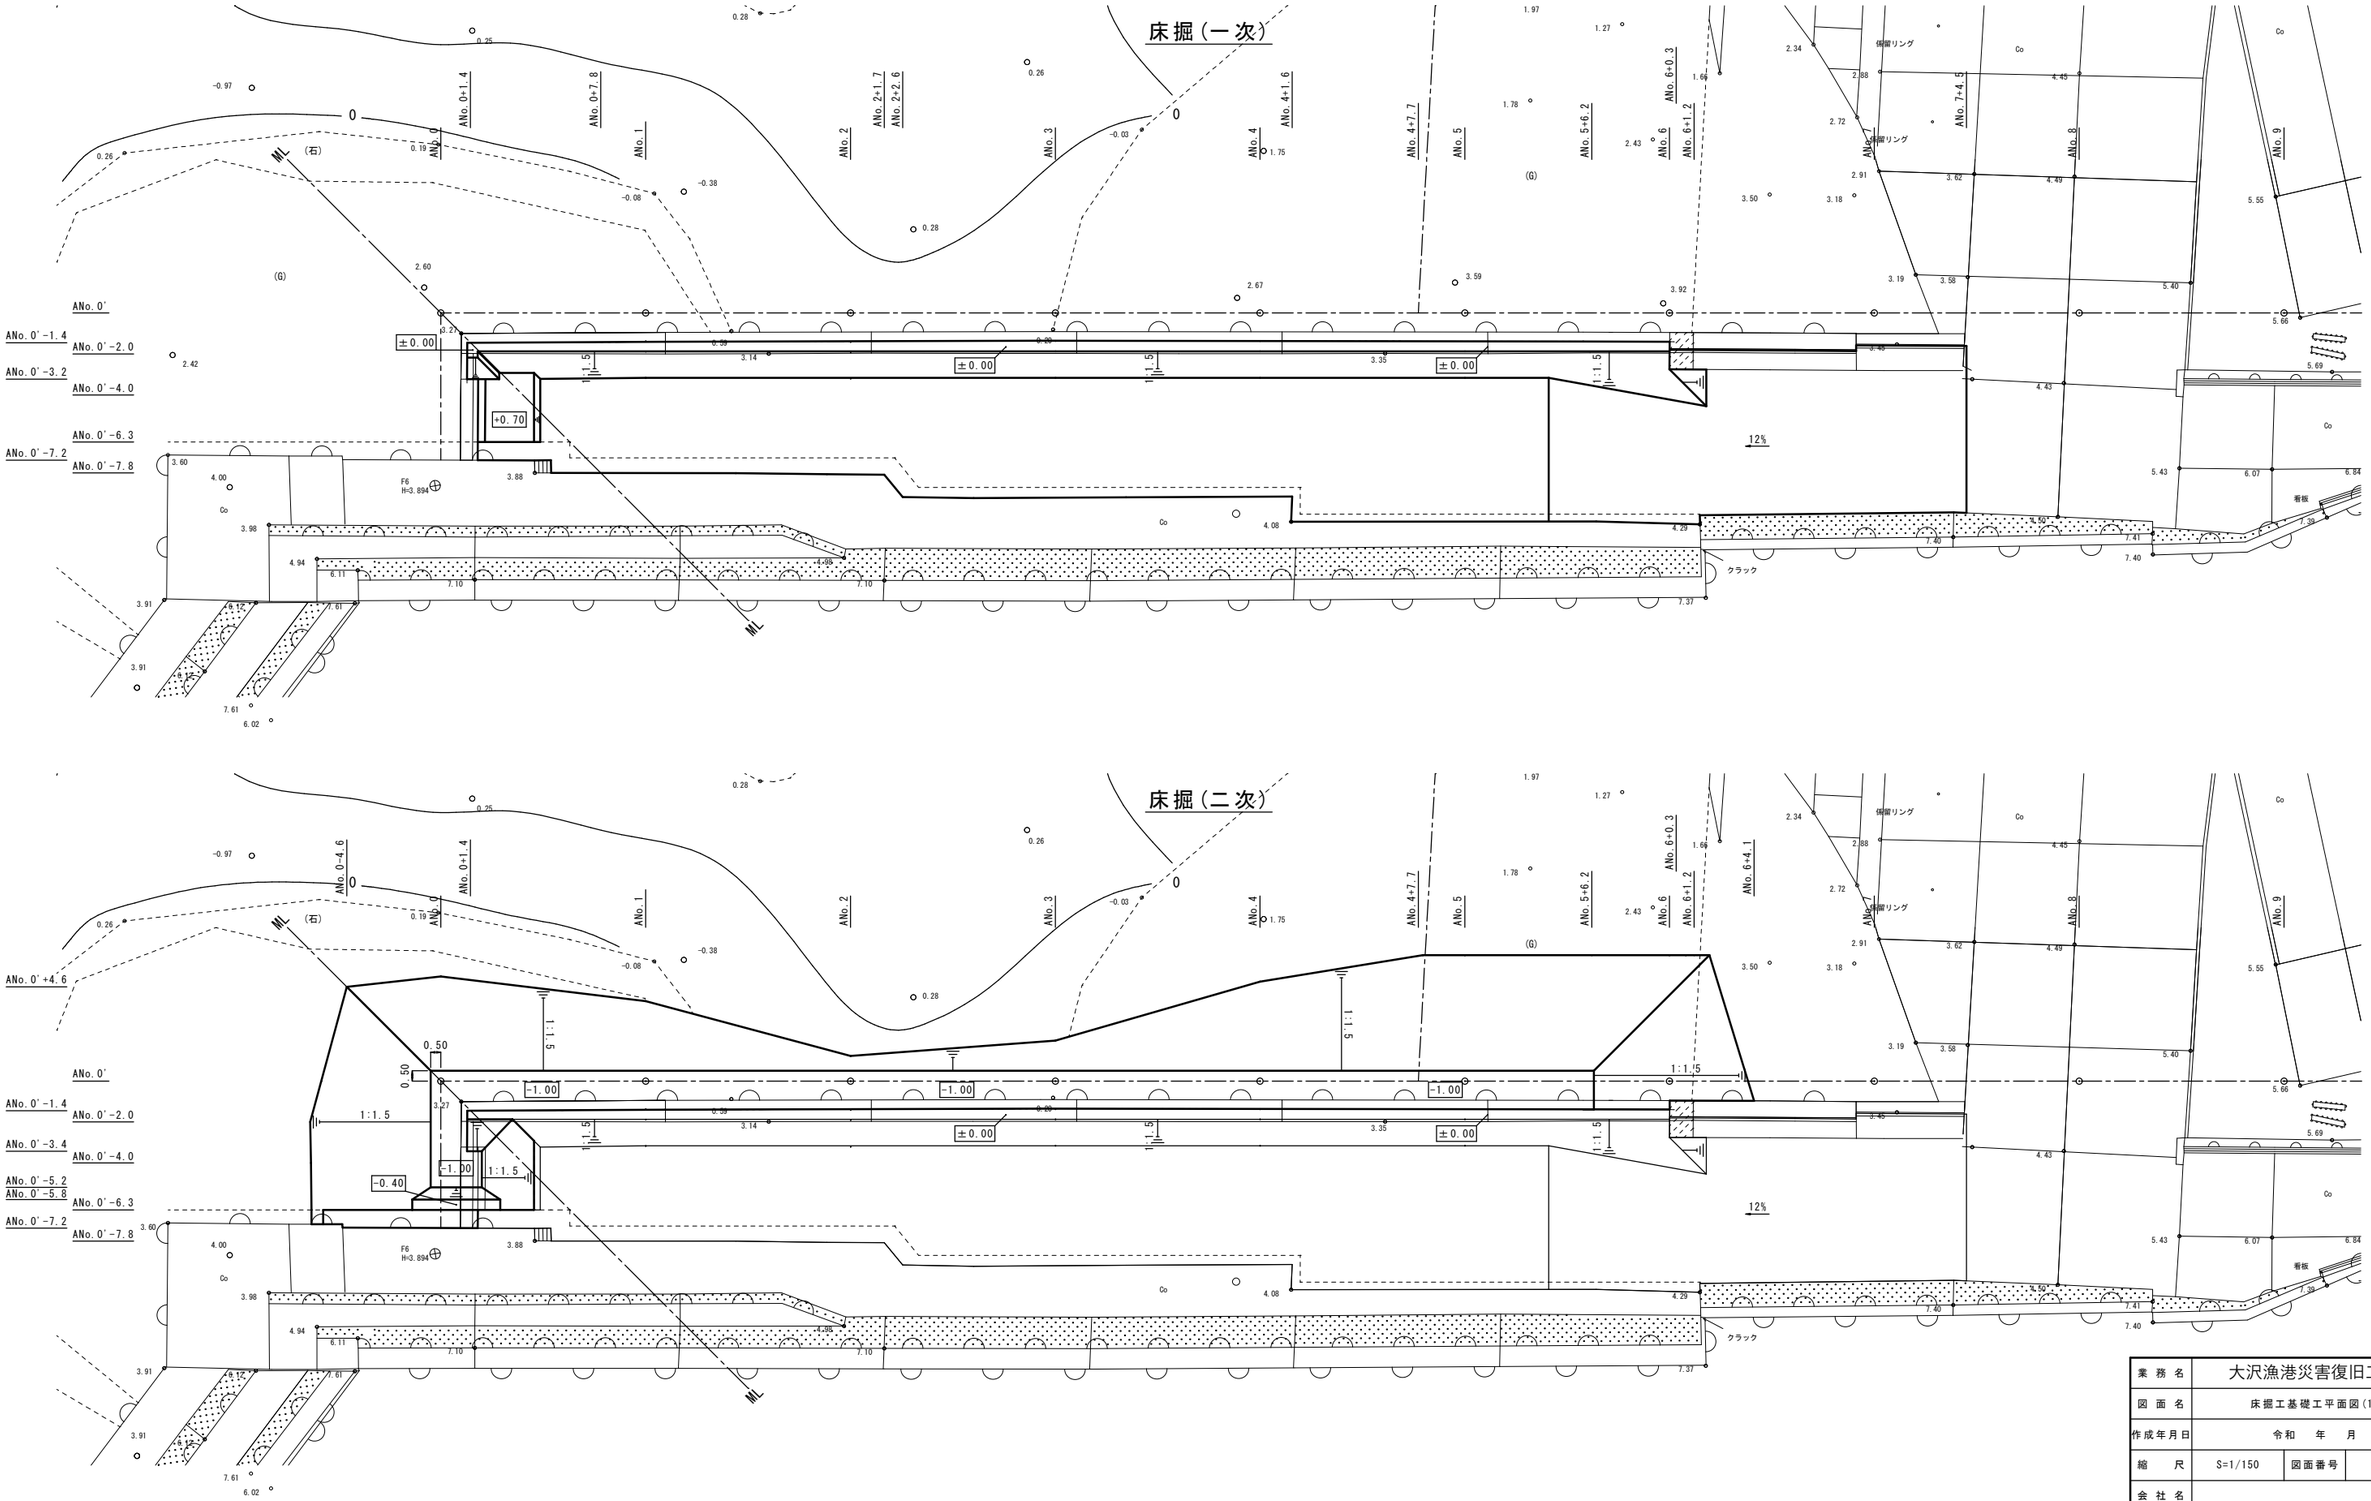

業務名	大沢漁港災害復旧工事		
図面名	床掘工基礎工平面図(1)		
作成年月日	令和　年　月		
縮尺	S=1/150	図面番号	/
会社名			
事業者名	石川県輪島市		


床掘工基礎工平面図(2) S=1/150

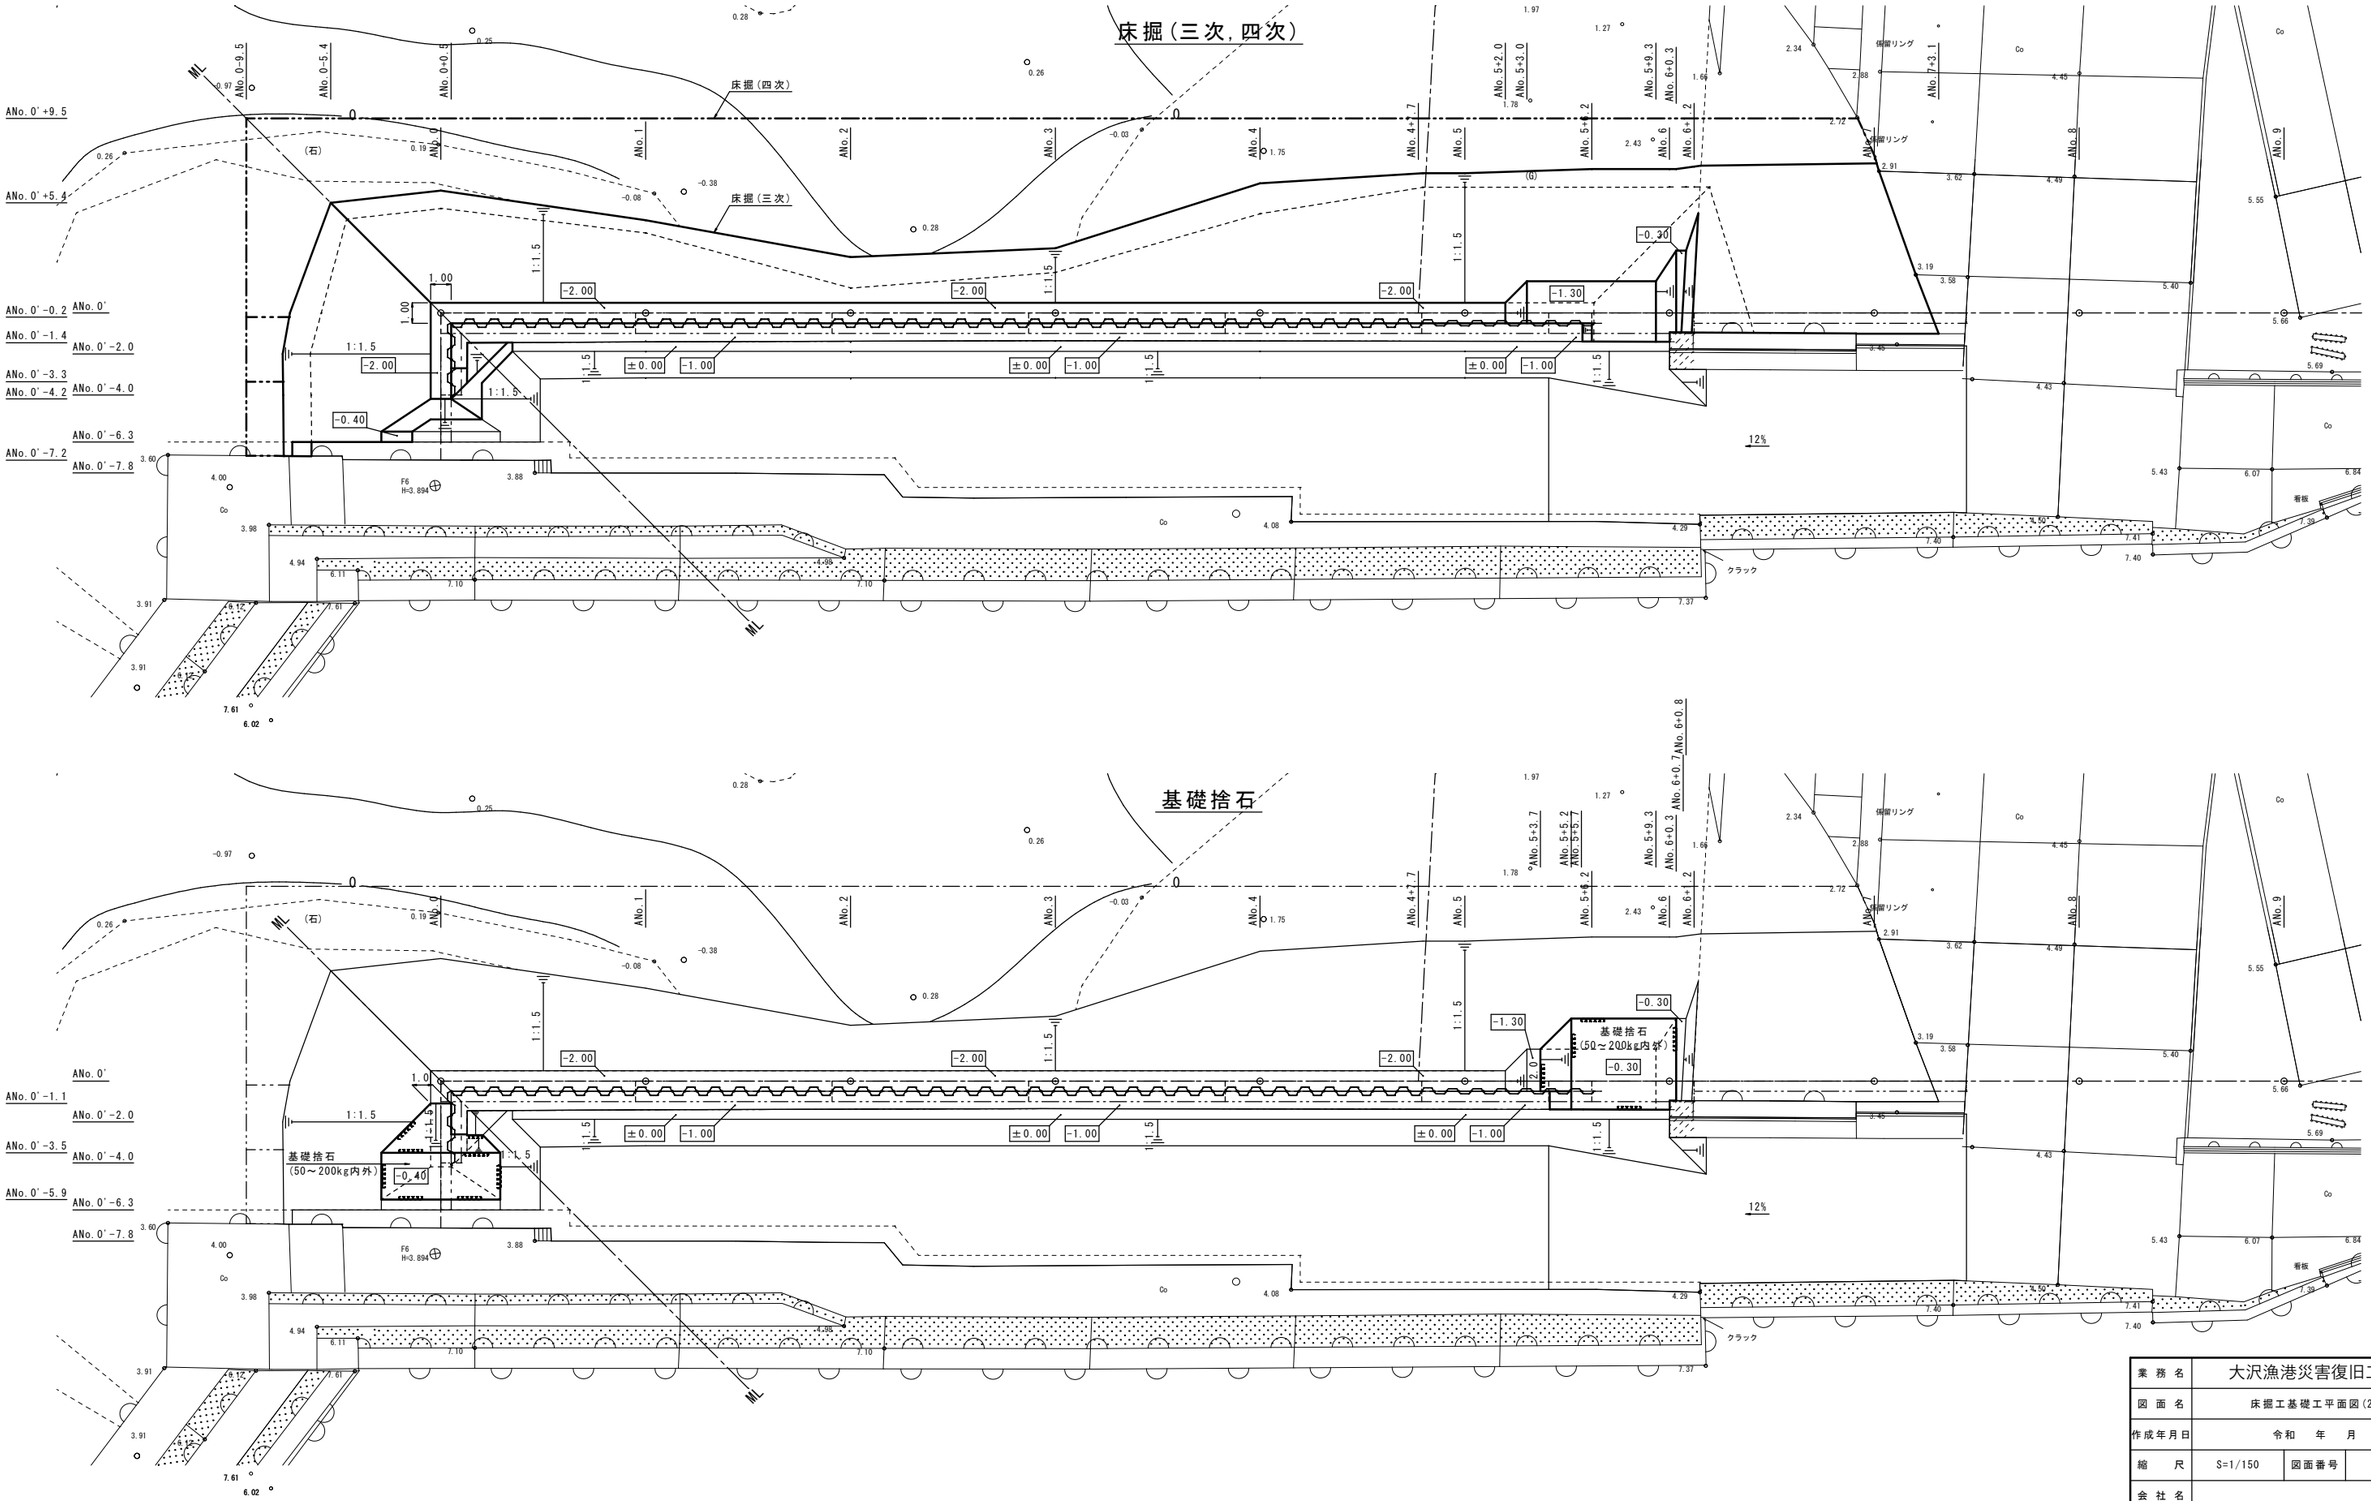


業務名	大沢漁港災害復旧工事		
図面名	床掘工基礎工平面図(2)		
作成年月日	令和　年　月		
縮尺	S=1/150	図面番号	/
会社名			
事業者名	石川県輪島市		

鋼矢板詳細図(1) S=1/100

矢板平面図

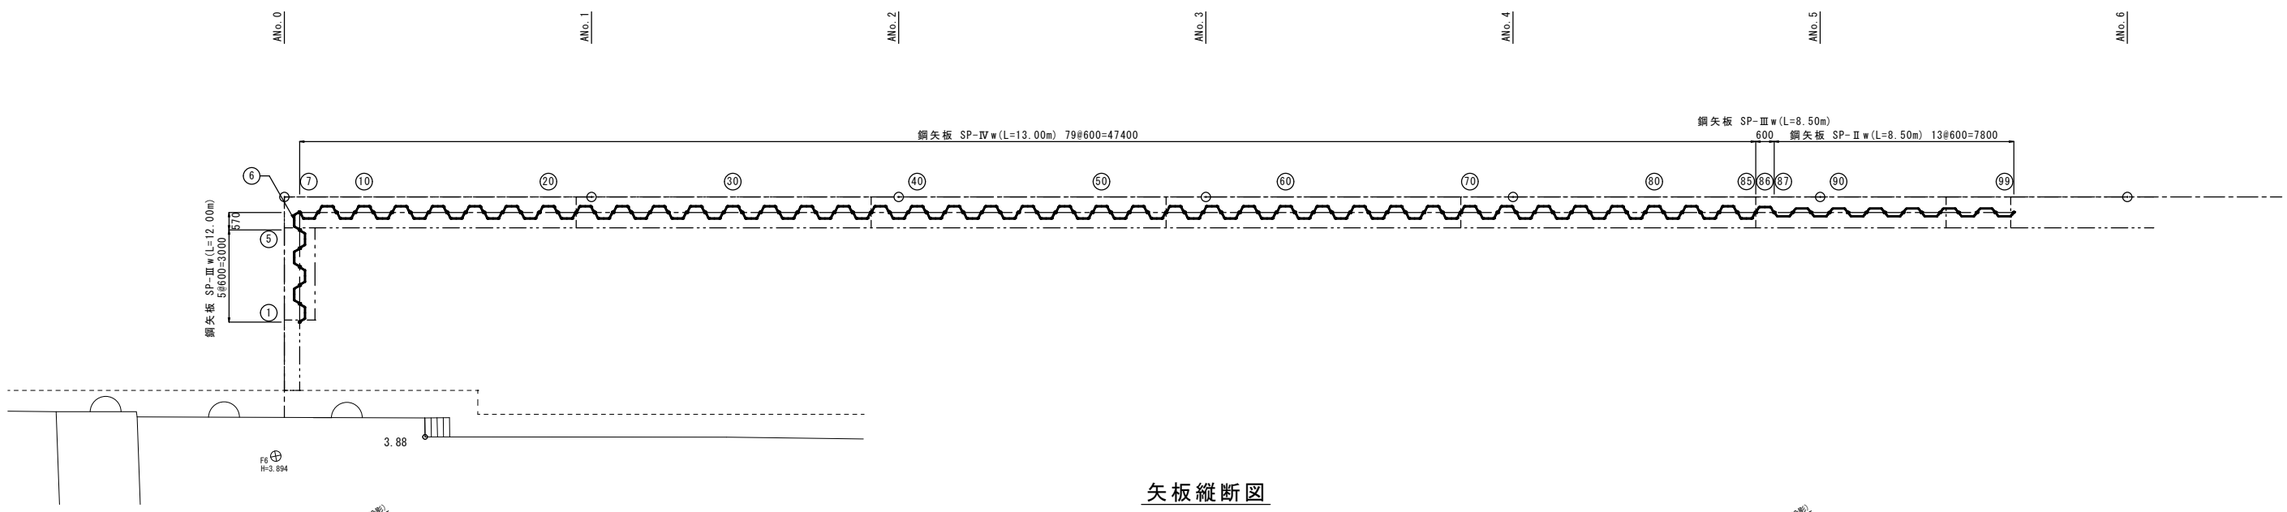

矢板縦断図

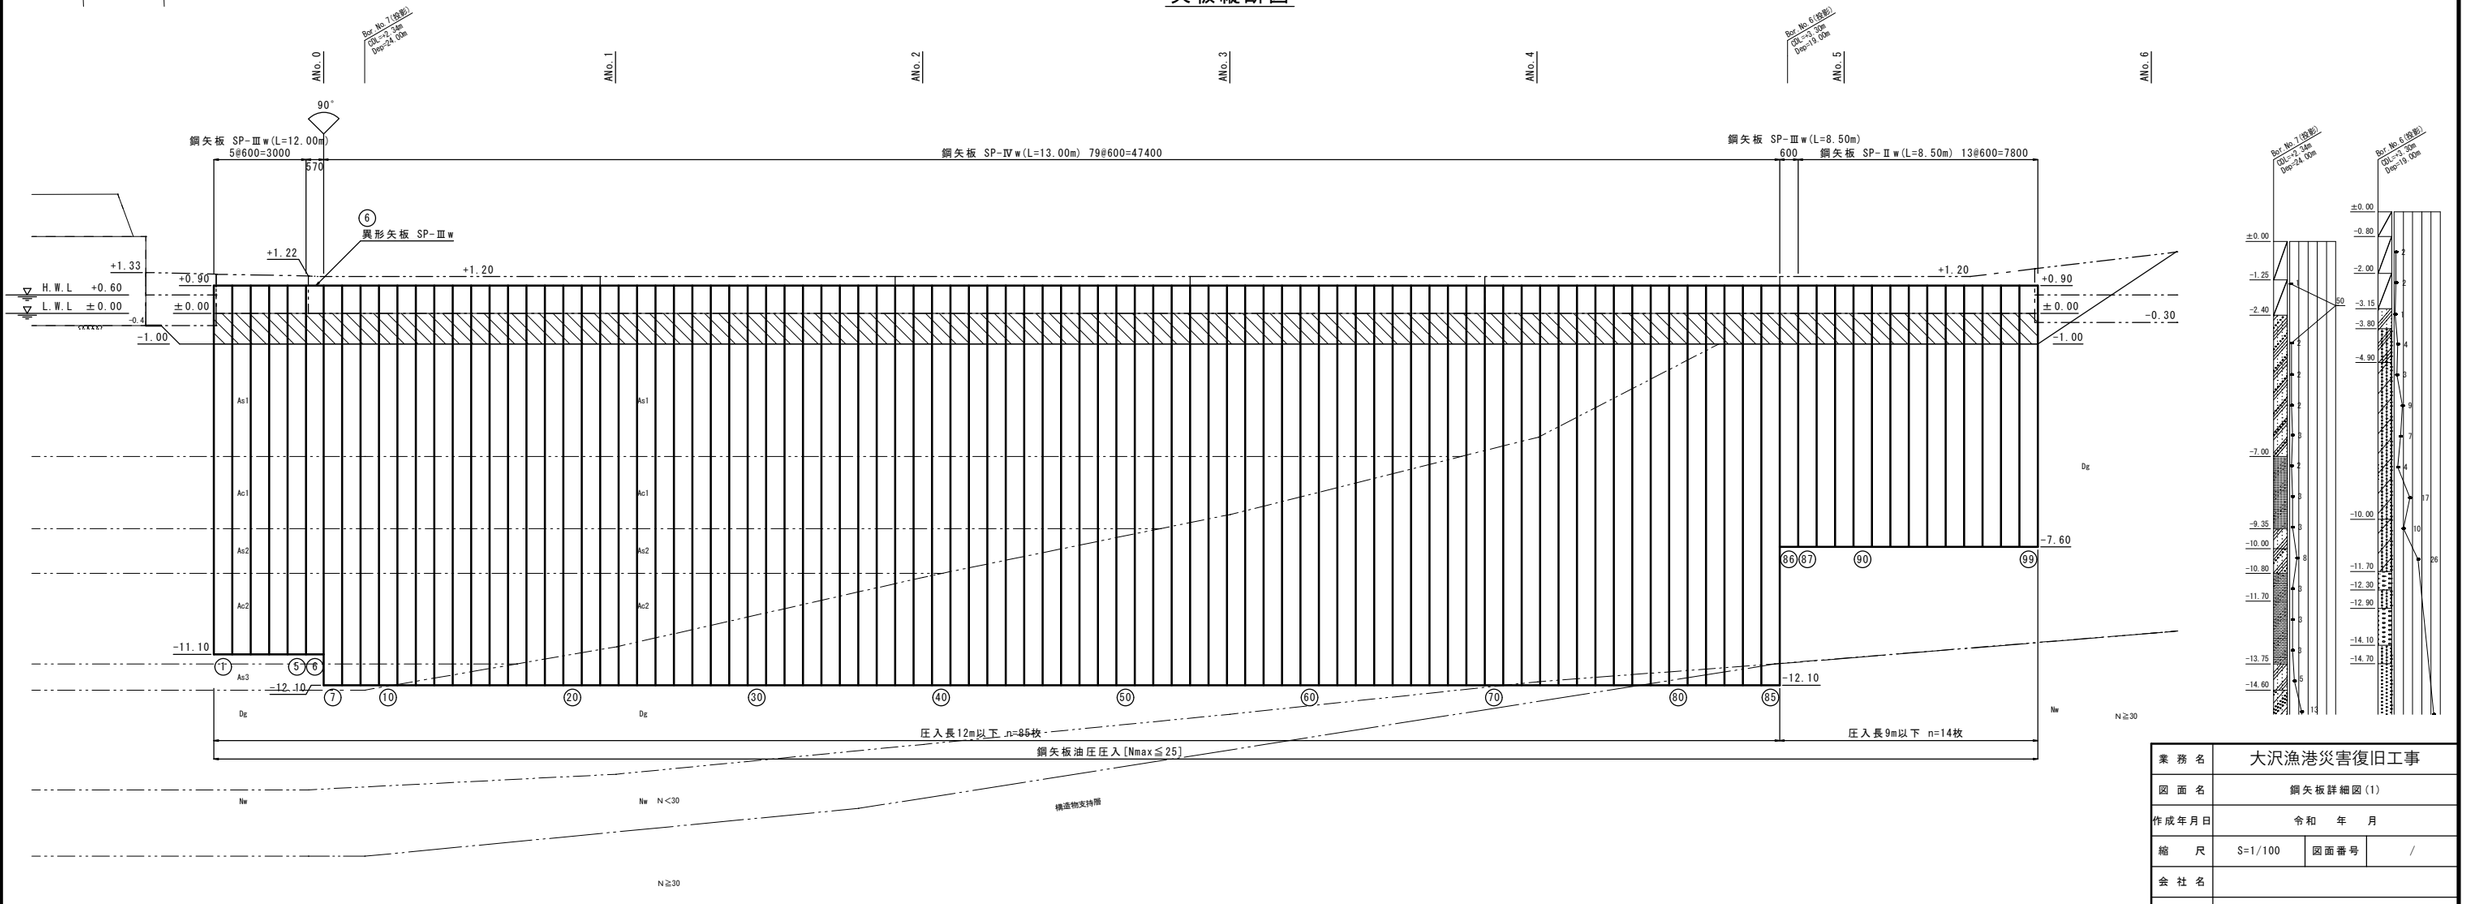


業務名	大沢漁港災害復旧工事		
図面名	鋼矢板詳細図(1)		
作成年月日	令和 年 月		
縮尺	S=1/100	図面番号	/
会社名			
事業者名	石川県輪島市		

鋼矢板詳細図(2) S=1/30


鋼矢板製作図

SP-Ⅱw(SYW295)
⑧⑦～⑨⑨

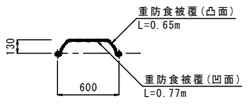


※重防食被覆(凹凸平均) L=0.71m

SP-Ⅲw(SYW295)
①～⑤

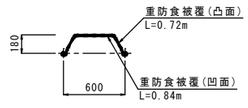


※重防食被覆(凹凸平均) L=0.78m

SP-Ⅲw(SYW295)
⑧⑥

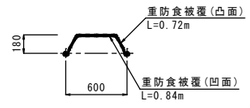


※重防食被覆(凹凸平均) L=0.78m


SP-Ⅳw(SYW295)
⑦～⑧⑤

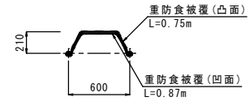

※重防食被覆(凹凸平均) L=0.81m

異形矢板 SP-Ⅲw(SYW295)
⑥

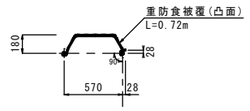

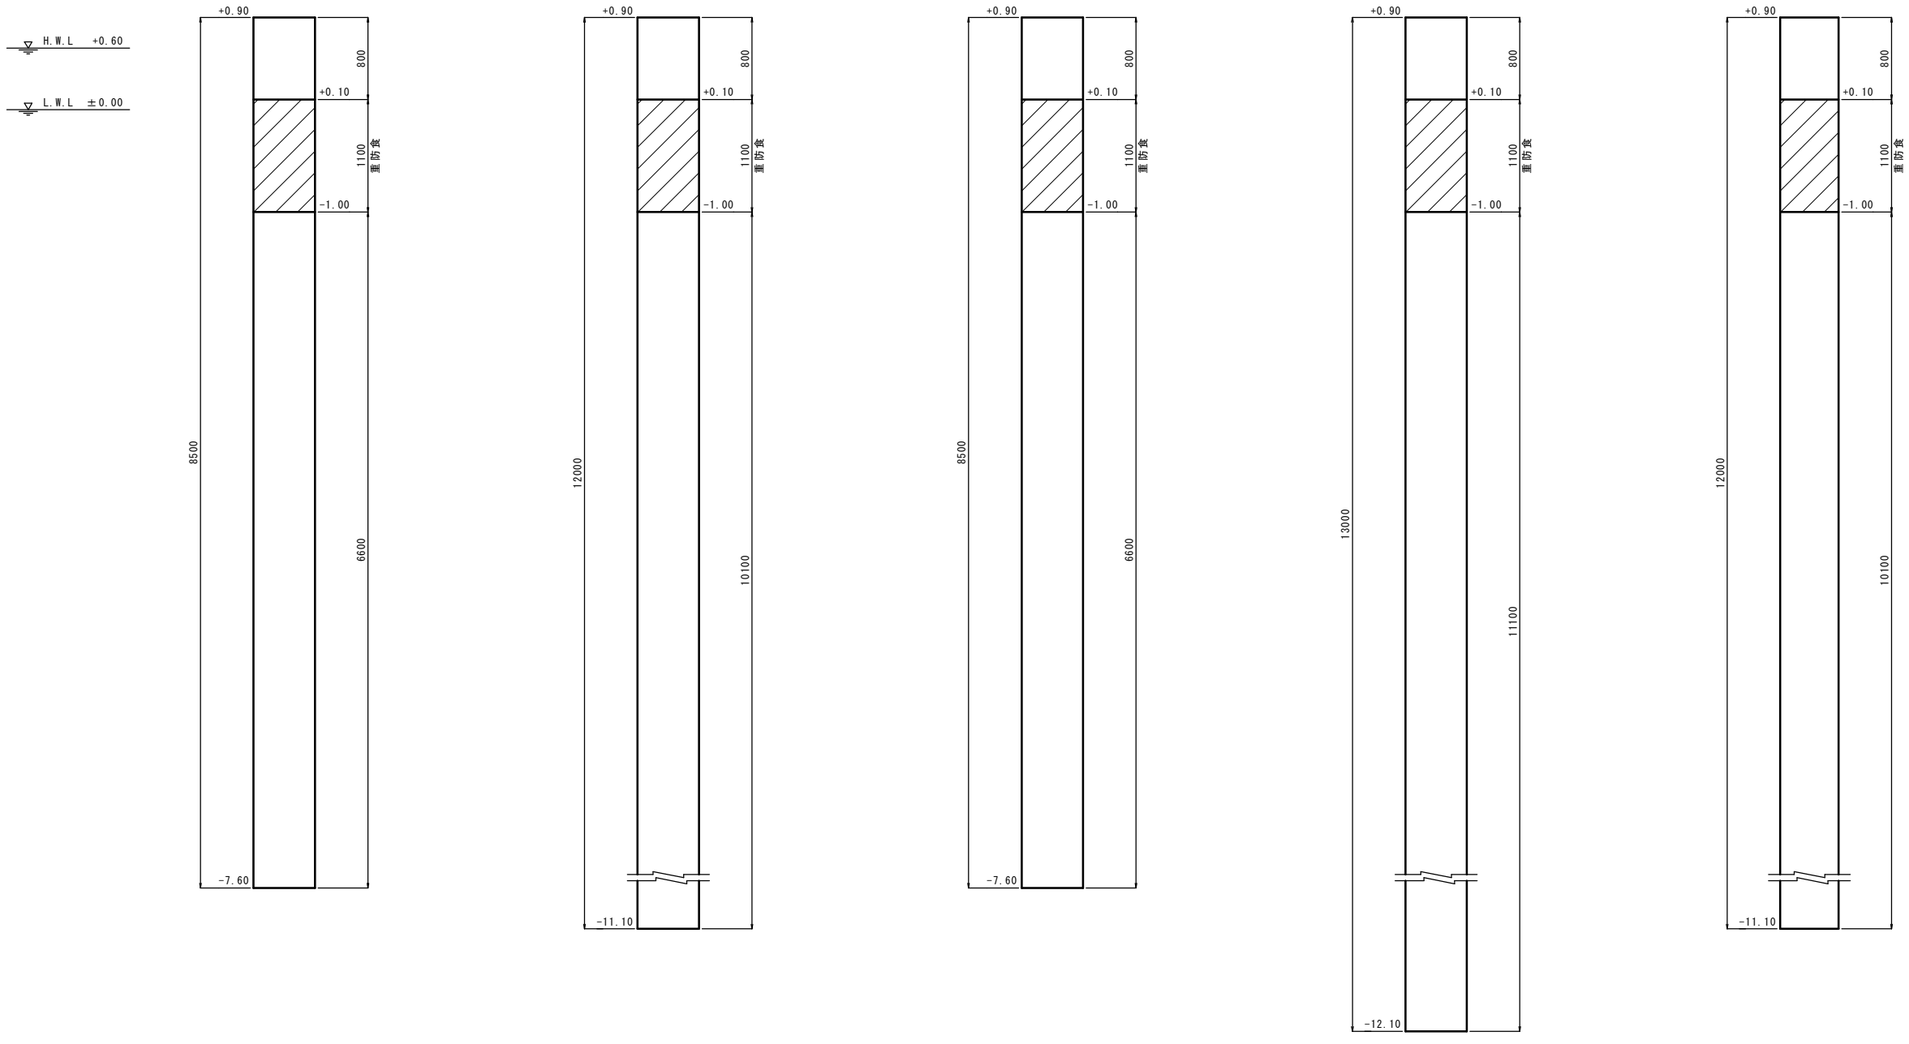

鋼矢板(SYW295)

矢板番号	形状寸法	単位質量 (kg/m)	長さ (m)	1枚当り質量 (kg)	枚数 (枚)	質量 (kg)
87～99	SP-Ⅱw	61.8	8.50	525.3	13	6828.9
1～5	SP-Ⅲw	81.6	12.00	979.2	5	4896.0
86			8.50	693.6	1	693.6
7～85	SP-Ⅳw	106.0	13.00	1378.0	79	108862.0
6	異形(Ⅲw)	81.6	12.00	979.2	1	979.2
					合計	122259.7
						122.3t


重防食(ウレタンエラストマー)

矢板番号	形状寸法	単位面積 (m2/m/本)	長さ (m)	1本当り面積 (m2)	本数 (本)	被覆面積 (m2)
87～99	SP-Ⅱw	0.71	1.10	0.78	13	10.1
1～5,86	SP-Ⅱw	0.78	1.10	0.86	6	5.2
7～85	SP-Ⅳw	0.81	1.10	0.89	79	70.3
6	異形(Ⅲw)	0.72	1.10	0.79	1	0.8
					合計	86.4

業務名	大沢漁港災害復旧工事
図面名	鋼矢板詳細図(2)
作成年月日	令和 年 月
縮尺	S=1/30 図面番号 /
会社名	
事業者名	石川県輪島市

電気防食工詳細図(1) S=1/100

平面図

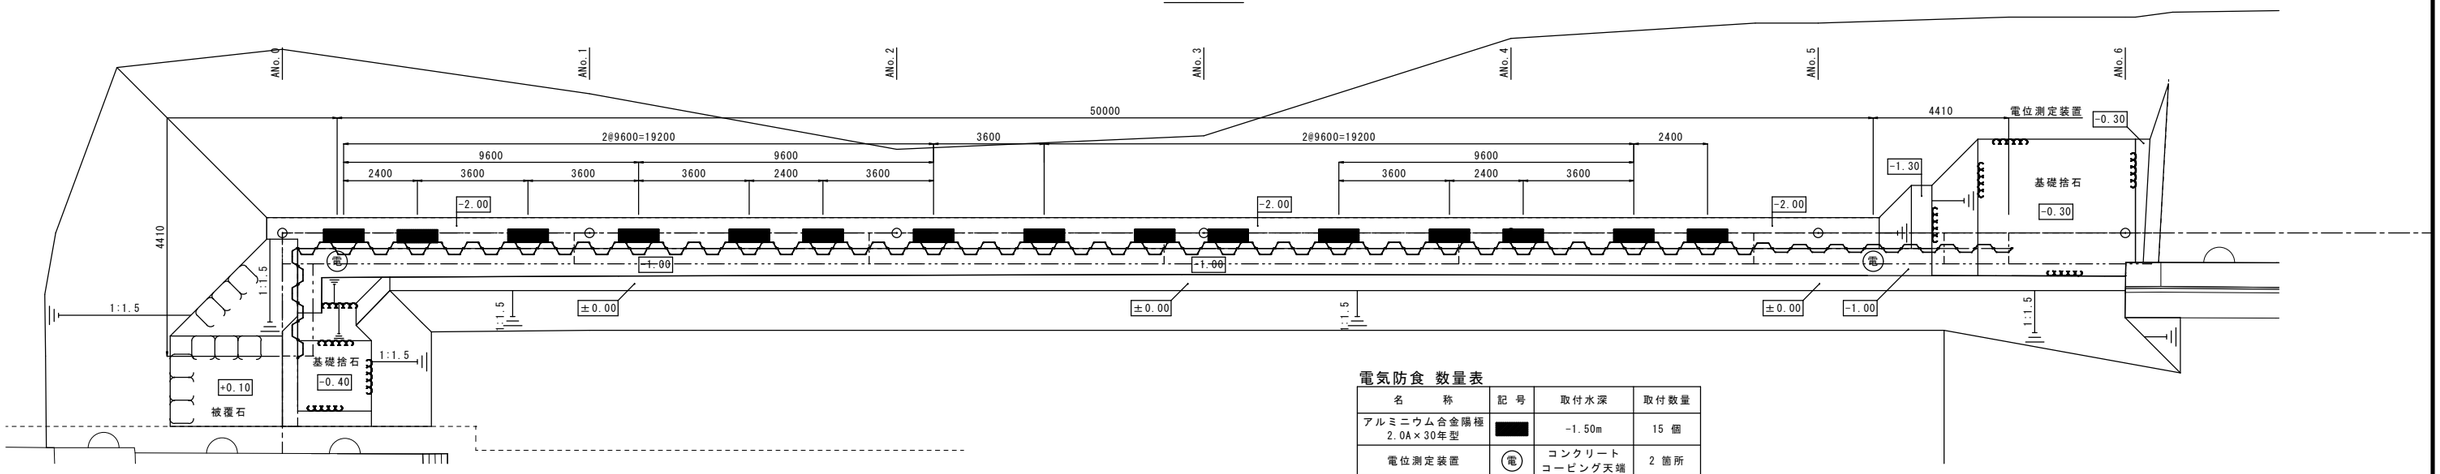


電気防食 数量表

名　　称	記 号	取付水深	取付数量
アルミニウム合金陽極 2.0A×30年型	■	-1.50m	15 個
電位測定装置	(電)	コンクリート コーピング天端	2 箇所

※現場の状況により陽極の位置を変更する場合は監督職員の承諾を得ること。


縦断図

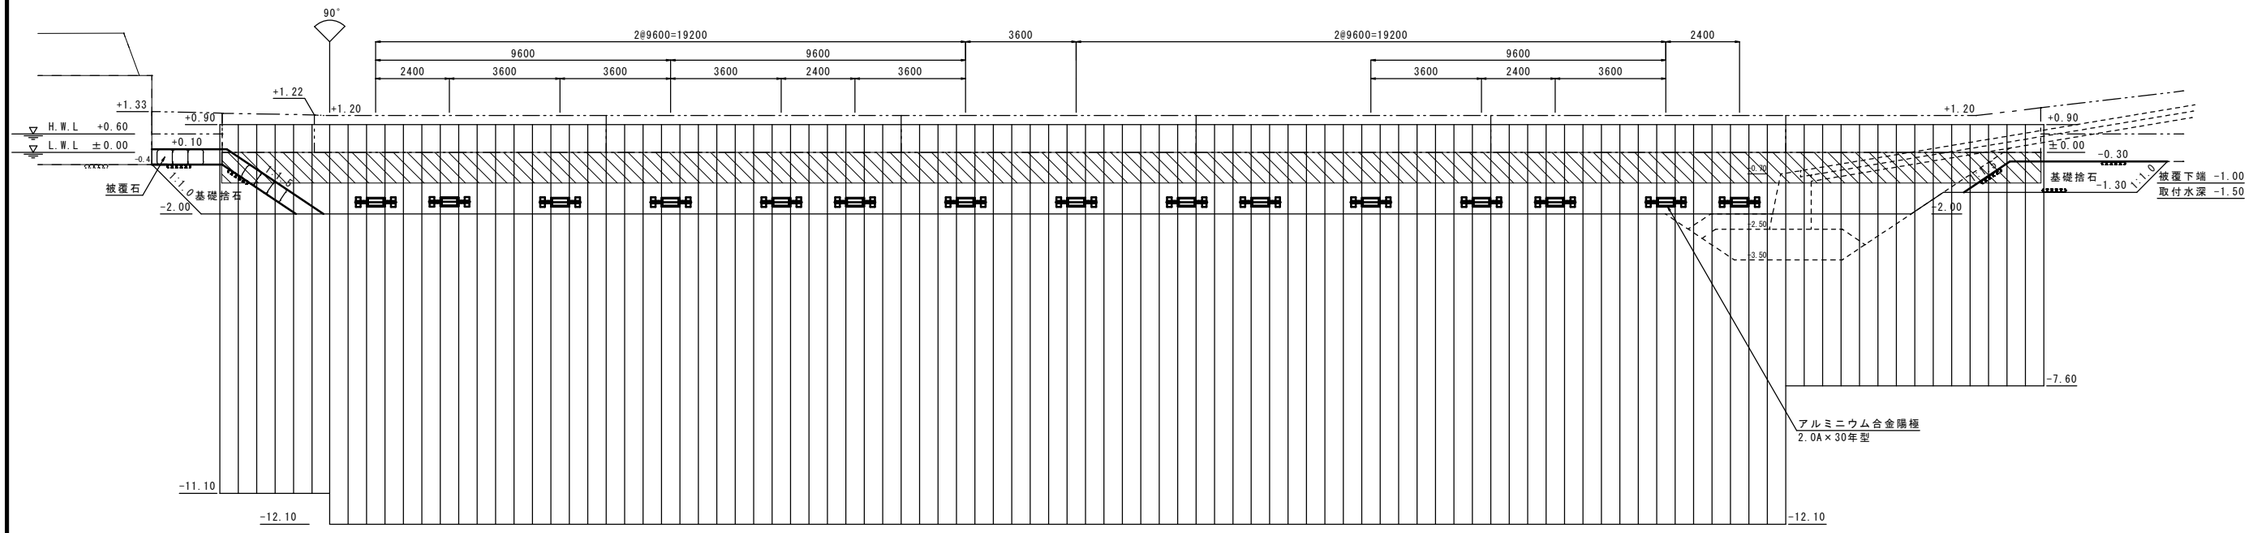


業 務 名	大沢漁港災害復旧工事		
図 面 名	電気防食工詳細図(1)		
作成年月日	令和　年　月		
縮　尺	S=1/100	図面番号	/
会 社 名			
事業者名	石川県輪島市		

電気防食工詳細図(2)


アルミニウム合金陽極 S=1/15
2.0A×30年型

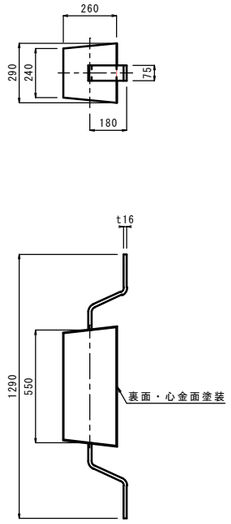


陽極取付要領図 S=1/15
横付け

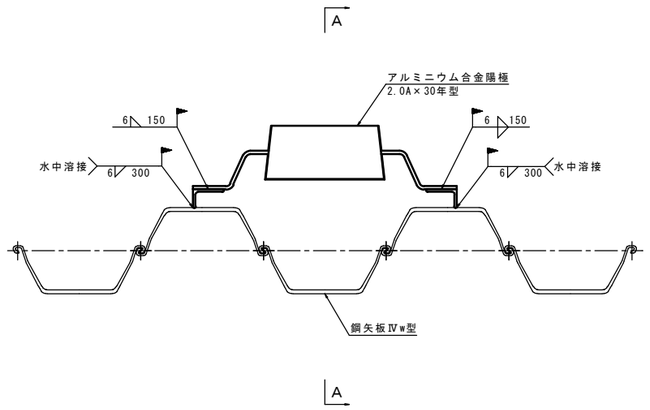

A－A

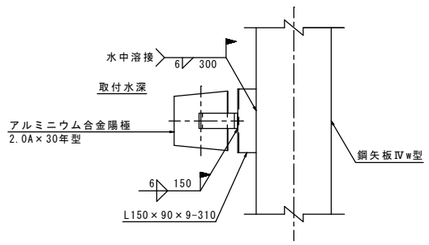


電位測定装置図 S=1/3

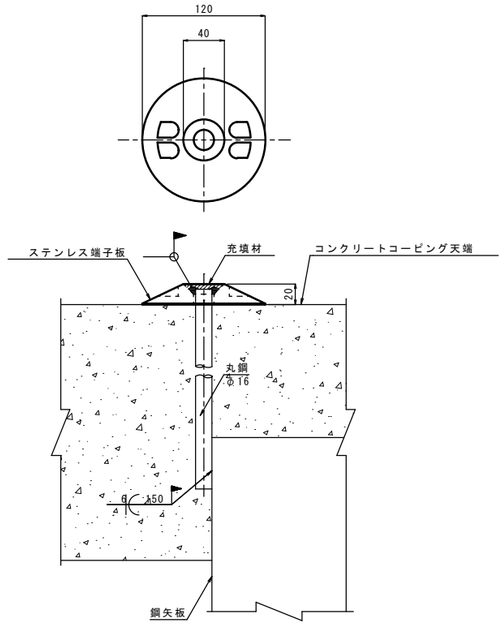


業務名	大沢漁港災害復旧工事
図面名	電気防食工詳細図(2)
作成年月日	令和　年　月
縮尺	図示 / 図面番号 / /
会社名	
事業者名	石川県輪島市

上部工詳細図(1) S=1/150

平面図

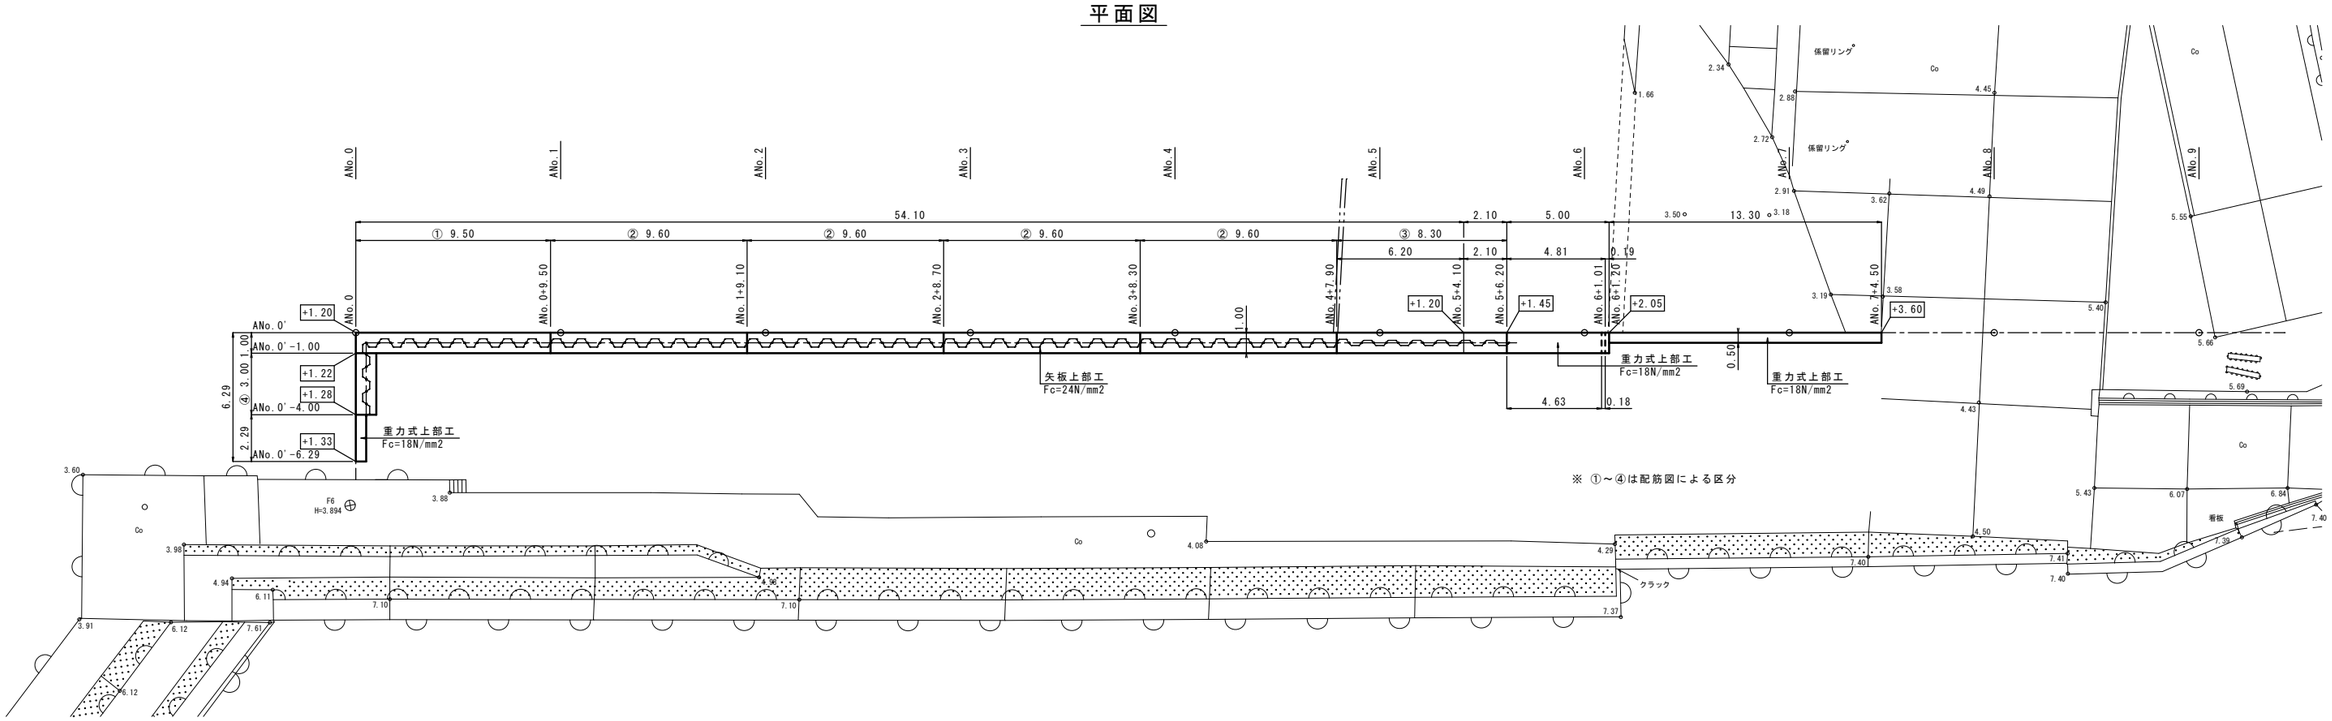

縦断図

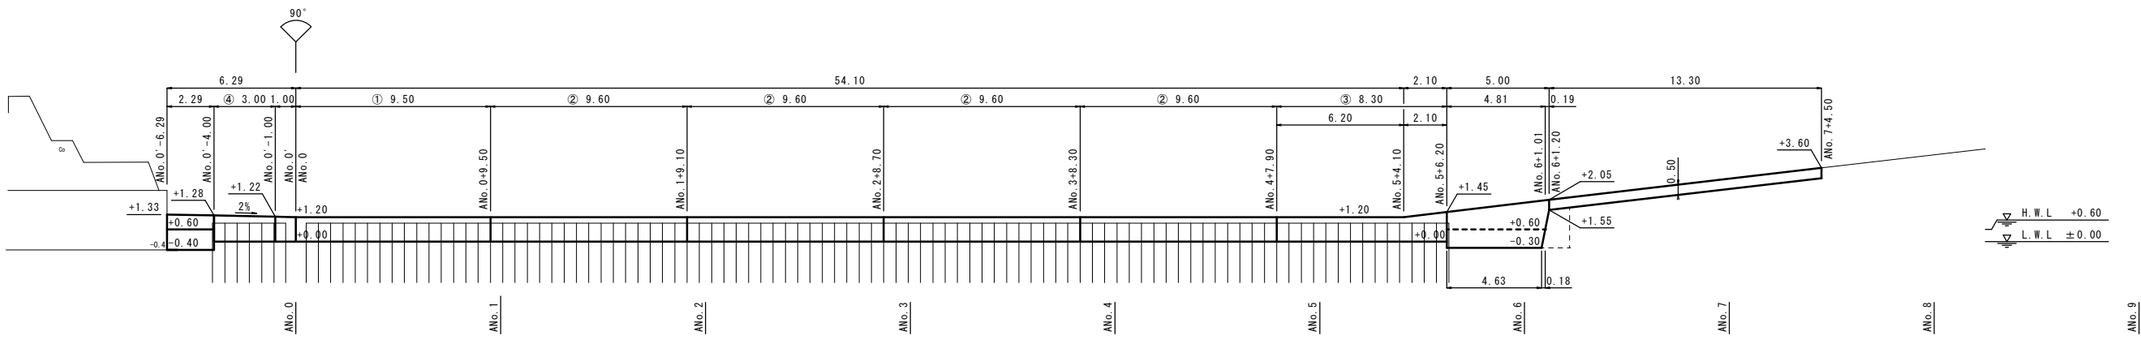


※ ①～④は配筋図による区分

業務名	大沢漁港災害復旧工事
図面名	上部工詳細図(1)
作成年月日	令和　年　月
縮尺	S=1/150　図面番号　/
会社名	
事業者名	石川県輪島市

上部工詳細図(2) S=1/50

断面図

ANo.0'-6.29

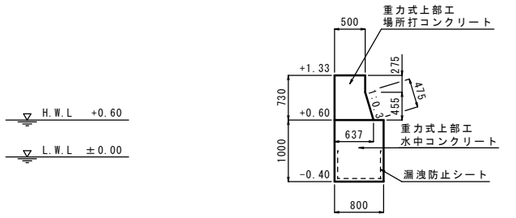

重力式上部工数量表

項　目	計　算　式	数　量
断面積	0.500×0.275 +1/2×(0.500+0.637)×0.455	0.396 m2
型　枠	0.730+0.275+0.455	1.460 m


fck=18N/mm2(18-8-40BB)

重力式上部工(水コン)数量表

項　目	計　算　式	数　量
断面積	0.800×1.000	0.800 m2
型　枠	1.000×2	2.000 m
漏洩防止シート	0.800+0.500×2	1.800 m

fck=18N/mm2(30-15-40BB)

ANo.0'-4.00

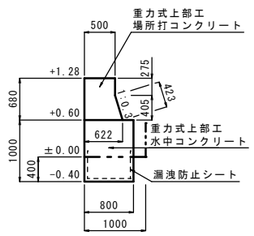

重力式上部工数量表

項　目	計　算　式	数　量
断面積	0.500×0.275 +1/2×(0.500+0.622)×0.405	0.365 m2
型　枠	0.680+0.275+0.405	1.360 m


fck=18N/mm2(18-8-40BB)

重力式上部工(水コン)数量表

項　目	計　算　式	数　量
断面積	0.800×1.000	0.800 m2
型　枠	1.000×2	2.000 m
妻型枠	0.800×0.400	0.320 m
漏洩防止シート	0.800+0.500×2	1.800 m

fck=18N/mm2(30-15-40BB)

ANo.0'-1.00

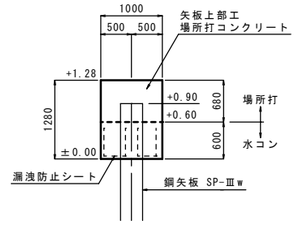

矢板上部工数量表

項　目	計　算　式	数　量
断面積	1.000×0.680	0.680 m2
型　枠	0.680×2	1.360 m


fck=24N/mm2(24-8-25BB)

矢板上部工(水コン)数量表

項　目	計　算　式	数　量
断面積	1.000×0.600	0.600 m2
型　枠	0.600×2	1.200 m
底型枠	0.500×1	0.500 m
漏洩防止シート	(0.500+0.500×2)×2	3.000 m

fck=24N/mm2(40-15-25BB)

ANo.0～ANo.5+4.10

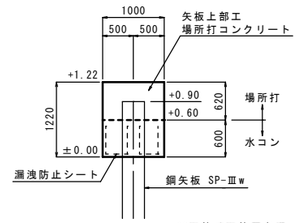

※配筋は配筋図参照

矢板上部工数量表

項　目	計　算　式	数　量
断面積	1.000×0.620	0.620 m2
型　枠	0.620×2	1.240 m


fck=24N/mm2(24-8-25BB)

矢板上部工(水コン)数量表

項　目	計　算　式	数　量
断面積	1.000×0.600	0.600 m2
型　枠	0.600×2	1.200 m
底型枠	0.500×1	0.500 m
漏洩防止シート	(0.500+0.500×2)×2	3.000 m

fck=24N/mm2(40-15-25BB)

ANo.5～ANo.5+4.10

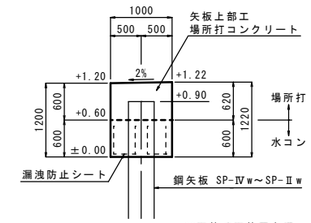

※配筋は配筋図参照

矢板上部工数量表

項　目	計　算　式	数　量
断面積	1/2×(0.600+0.620)×1.000	0.610 m2
型　枠	0.600+0.620	1.220 m


fck=24N/mm2(24-8-25BB)

矢板上部工(水コン)数量表

項　目	計　算　式	数　量
断面積	1.000×0.600	0.600 m2
型　枠	0.600×2	1.200 m
底型枠	0.500×1	0.500 m
漏洩防止シート	(0.500+0.500×2)×2	3.000 m

fck=24N/mm2(40-15-25BB)

ANo.5+6.20

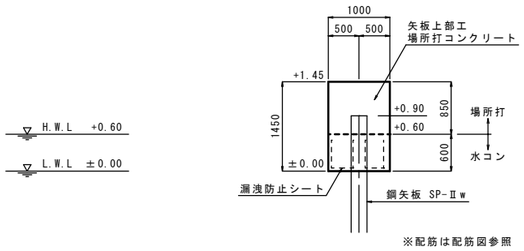

※配筋は配筋図参照

矢板上部工数量表

項　目	計　算　式	数　量
断面積	1.000×0.850	0.850 m2
型　枠	0.850×2	1.700 m


fck=24N/mm2(24-8-25BB)

矢板上部工(水コン)数量表

項　目	計　算　式	数　量
断面積	1.000×0.600	0.600 m2
型　枠	0.600×2	1.200 m
底型枠	0.500×1	0.500 m
漏洩防止シート	(0.500+0.500×2)×2	3.000 m

fck=24N/mm2(40-15-25BB)

ANo.5+6.20

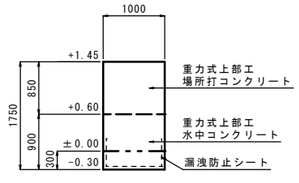

重力式上部工数量表

項　目	計　算　式	数　量
断面積	1.000×0.850	0.850 m2
型　枠	0.850×2	1.700 m


fck=18N/mm2(18-8-40BB)

重力式上部工(水コン)数量表

項　目	計　算　式	数　量
断面積	1.000×0.900	0.900 m2
型　枠	0.900×2	1.800 m
妻型枠	1.000×0.300	0.300 m2
漏洩防止シート	1.000+0.500×2	2.000 m

fck=18N/mm2(30-15-40BB)

ANo.6+1.01

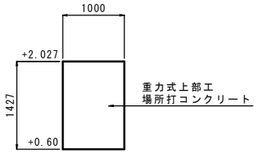


重力式上部工数量表

項　目	計　算　式	数　量
断面積	1.000×1.427	1.427 m2
型　枠	1.427×2	2.854 m

fck=18N/mm2(18-8-40BB)

ANo.6+1.20

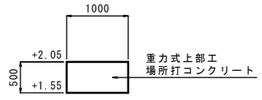


重力式上部工数量表

項　目	計　算　式	数　量
断面積	1.000×0.500	0.500 m2
型　枠	0.500×2	1.000 m

fck=18N/mm2(18-8-40BB)

ANo.6+1.20

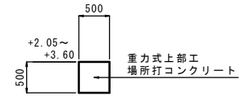

重力式上部工数量表

項　目	計　算　式	数　量
断面積	0.500×0.500	0.250 m2
型　枠	0.500×2	1.000 m


fck=18N/mm2(18-8-40BB)

業務名	大沢漁港災害復旧工事		
図面名	上部工詳細図(2)		
作成年月日	令和　年　月		
縮　尺	S=1/50	図面番号	/
会社名			
事業者名	石川県輪島市		


上部工形状図　S=1/50　u:mm

上部工①


正面図

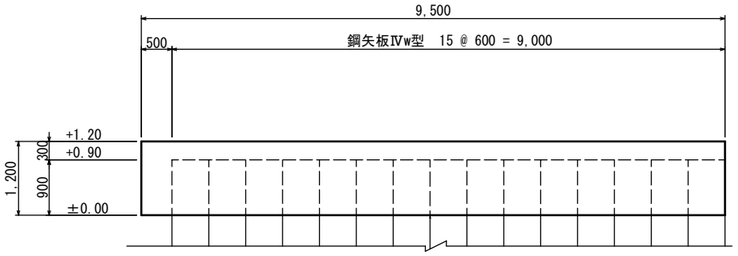

断面図

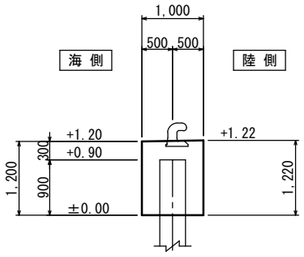


平面図

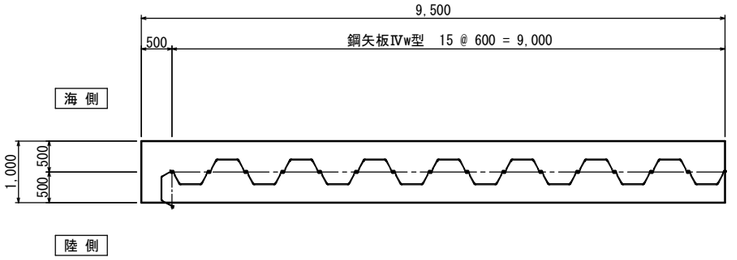


上部工②


正面図

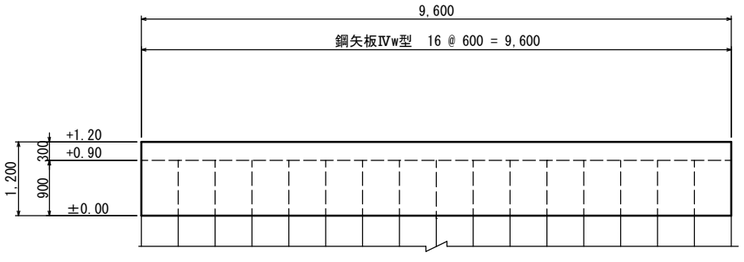

断面図

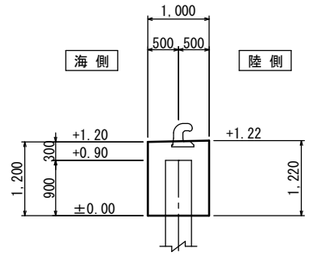


平面図

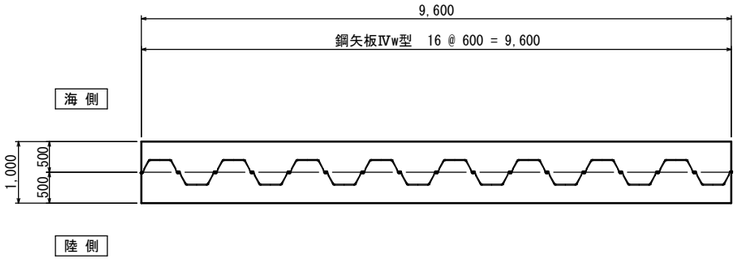


上部工③


正面図

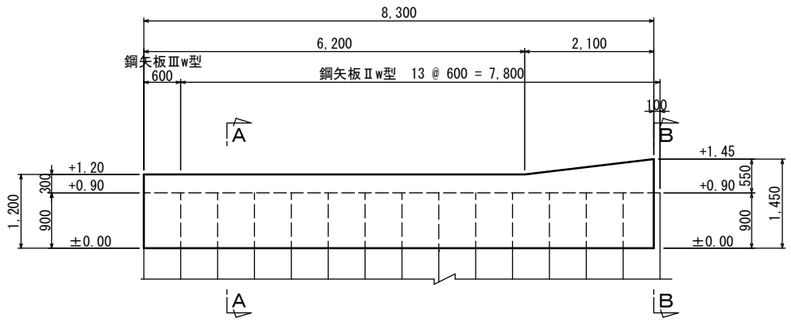


A － A

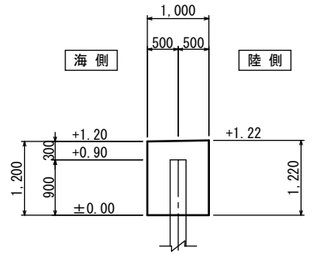

平面図

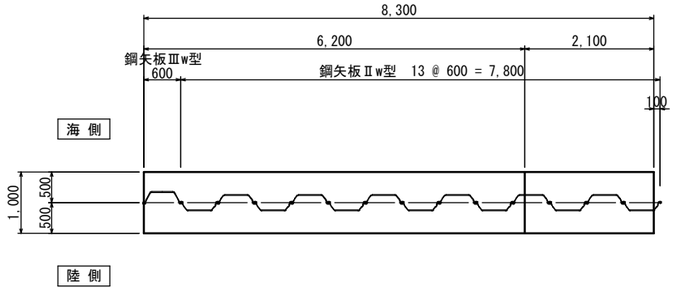


B － B

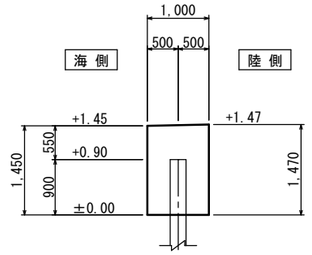


上部工④


正面図

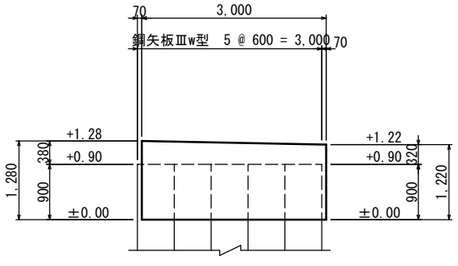


断面図

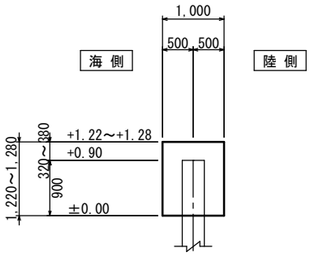

平面図

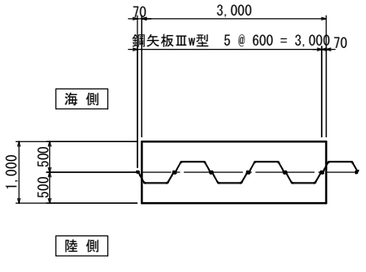

位置図

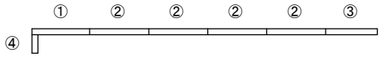


業 務 名	大沢漁港災害復旧工事
図 面 名	上部工形状図
作成年月日	令和　年　月
縮　尺	1/50　図面番号　/
会 社 名	
事業者名	石川県輪島市

上部工配筋図(1)


S=1/50 u:mm

上部工①


A － A

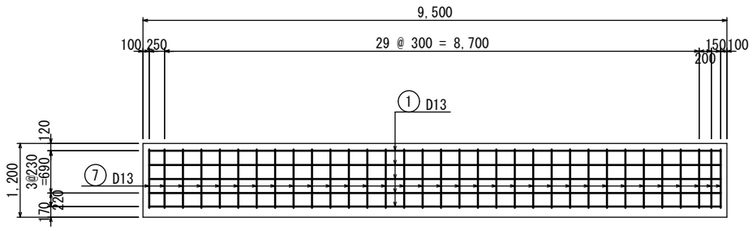


E － E

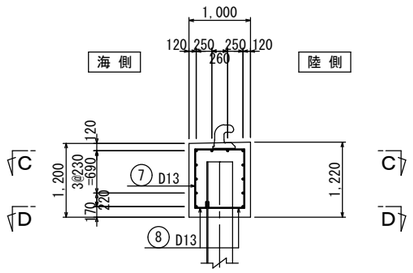



F － F

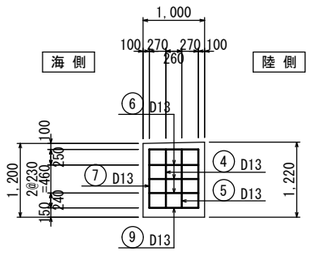


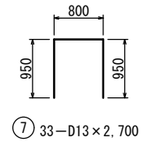


B － B

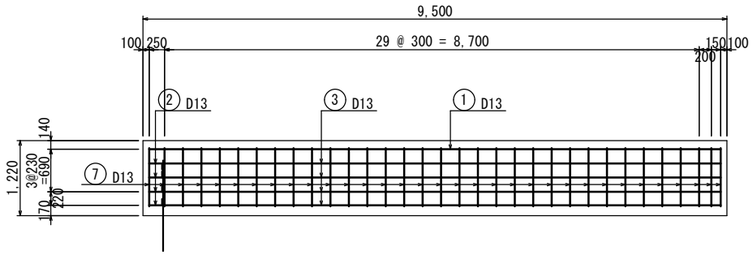


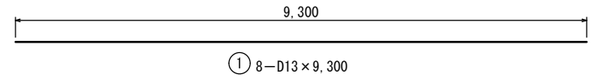


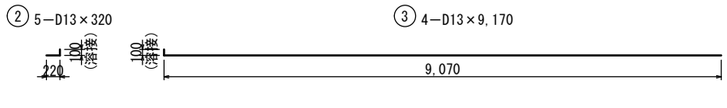



C － C

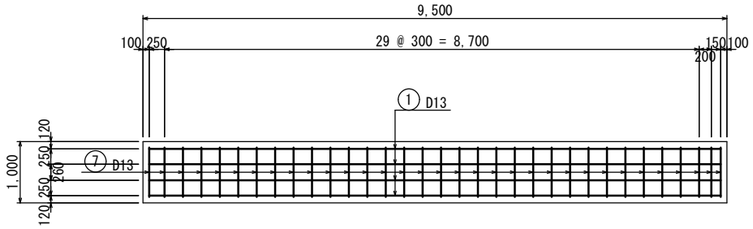


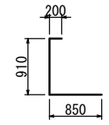

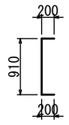

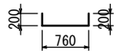

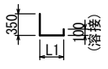


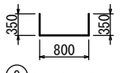

⑧ D13

	L1	全長	本数
1	460	910	1
1	590	1,040	30
2	190	640	30
3	540	990	1
4	230	680	1
平均	390	840	63

D － D

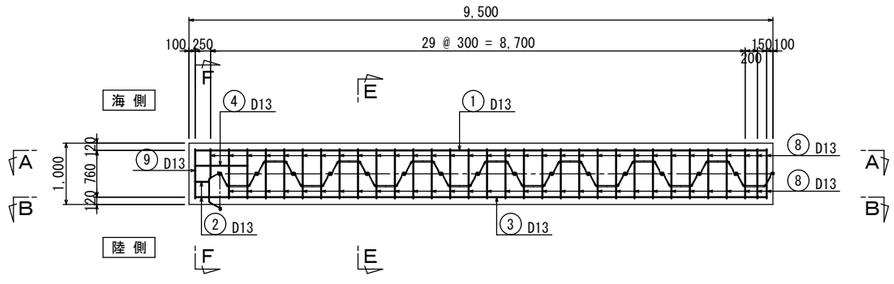


鉄 筋 表

（１ブロック当り）

番 号	径	長 さ (mm)	単位質量 (kg/m)	１本当り 質量(kg)	本 数	質 量 (kg)	摘 要
1	D13	9,300	0.995	9.254	8	74.03	
2	〃	320	〃	0.318	5	1.59	
3	〃	9,170	〃	9.124	4	36.50	
4	〃	1,960	〃	1.950	1	1.95	
5	〃	1,310	〃	1.303	1	1.30	
6	〃	1,160	〃	1.154	3	3.46	
7	〃	2,700	〃	2.687	33	88.67	
8	〃	840	〃	0.836	63	52.67	
9	〃	1,500	〃	1.493	1	1.49	
質 量							
D13 (SD295)						261.66	

位置図

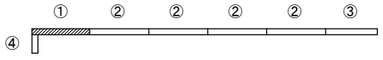


業 務 名	大沢漁港災害復旧工事
図 面 名	上部工配筋図(1)
作成年月日	令和 年 月
縮 尺	1/50 図面番号 /
会 社 名	
事業者名	石川県輪島市

上部工配筋図(2)


S=1/50　u:mm

上部工②


A － A

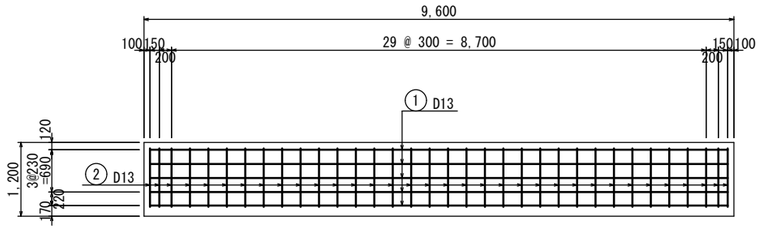


B － B

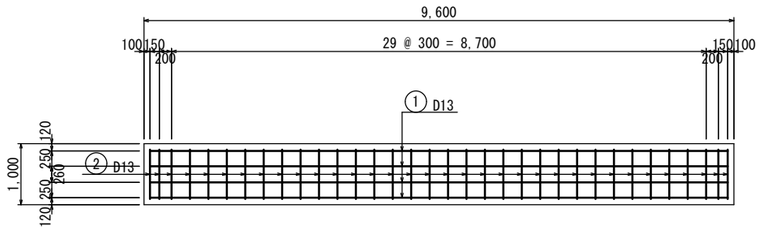



C － C

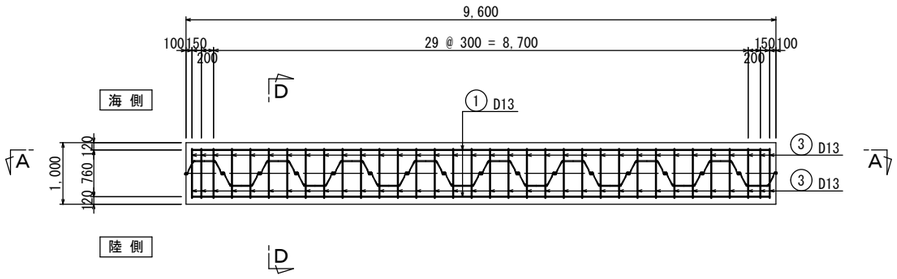

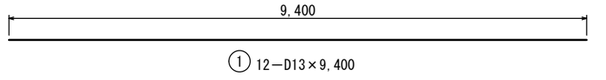


D － D

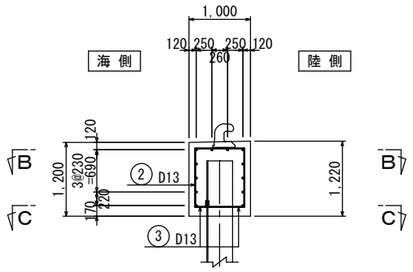

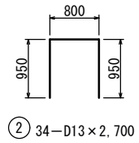

② 34－D13×2,700

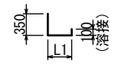

③ 68－D13×840 （平均長）

③ D13

	L1	全長	本数
1	230	680	2
2	190	640	32
3	590	1,040	32
4	540	990	2
平均	390	840	68

鉄 筋 表

（１ブロック当り）

番 号	径	長 さ (mm)	単位質量 (kg/m)	１本当り 質量(kg)	本 数	質 量 (kg)	摘 要
1	D13	9,400	0.995	9.353	12	112.24	
2	〃	2,700	〃	2.687	34	91.36	
3	〃	840	〃	0.836	68	56.85	
質 量							
D13 (SD295)		260.45					

位置図




業 務 名	大沢漁港災害復旧工事
図 面 名	上部工配筋図(2)
作成年月日	令和　年　月
縮　尺	1/50　図面番号　/
会 社 名	
事業者名	石川県輪島市

上部工配筋図(3)


S=1/50　u:mm

上部工③


A － A

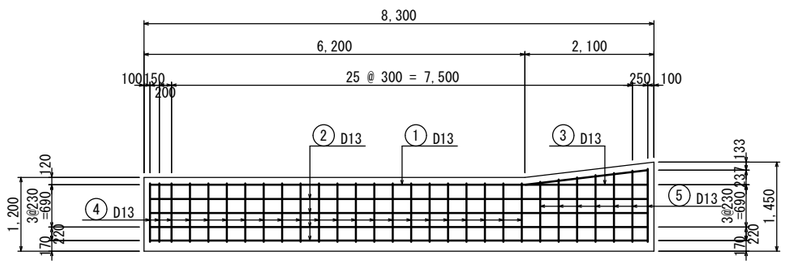


B － B

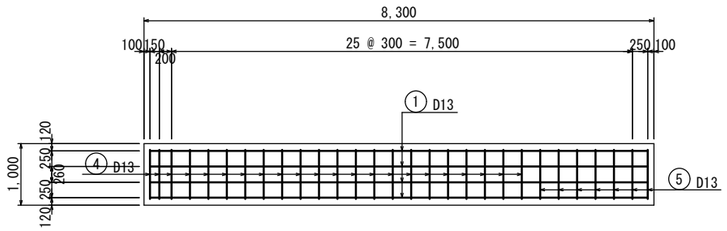


C － C

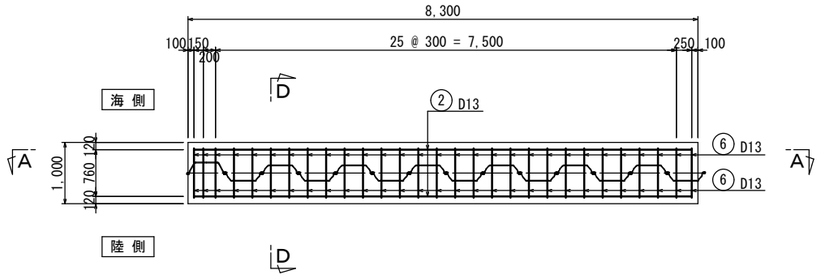


D － D

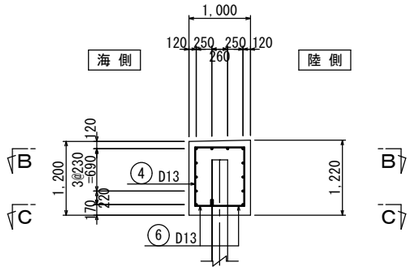


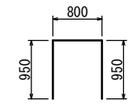

④ 22－D13×2,700

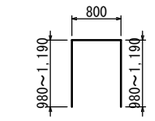


⑤ 7－D13×2,970（平均長）

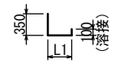


⑥ 58－D13×840（平均長）


⑥ D13

	L1	全長	本数
1	230	680	1
2	220	670	2
3	550	1,000	1
4	570	1,020	2
5	520	970	26
6	270	720	26
平均	390	840	58

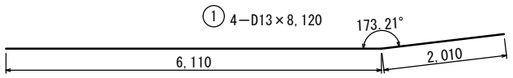

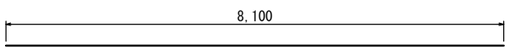

② 8－D13×8,100

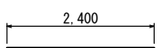

③ 2－D13×2,400


鉄筋表

（1ブロック当り）

番号	径	長さ (mm)	単位質量 (kg/m)	1本当り 質量(kg)	本数	質量 (kg)	摘要
1	D13	8,120	0.995	8.079	4	32.32	
2	〃	8,100	〃	8.060	8	64.48	
3	〃	2,400	〃	2.388	2	4.78	
4	〃	2,700	〃	2.687	22	59.11	
5	〃	2,970	〃	2.955	7	20.69	
6	〃	840	〃	0.836	58	48.49	

質量	
D13 (SD295)	229.87

位置図

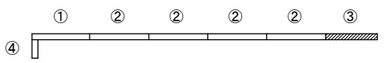


業務名	大沢漁港災害復旧工事
図面名	上部工配筋図(3)
作成年月日	令和　年　月
縮尺	1/50　図面番号　/
会社名	
事業者名	石川県輪島市


上部工配筋図(4)　S=1/50　u:mm


上部工④

A － A

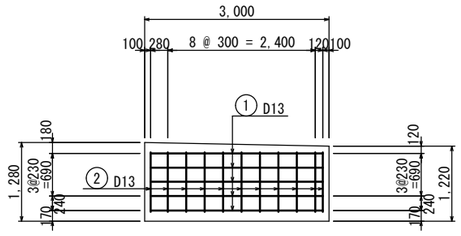


D － D

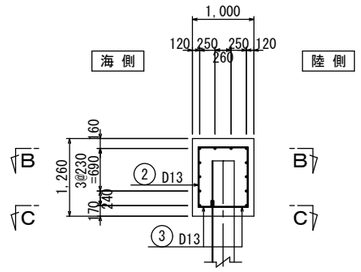


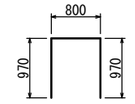

② 11－D13×2,740

B － B

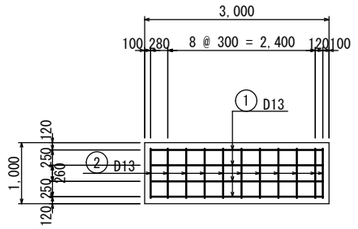

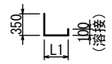



③ 22－D13×840 (平均長)

③ D13

	L1	全長	本数
1	220	670	10
2	570	1,020	10
3	410	860	1
4	360	810	1
平均	390	840	22

C － C

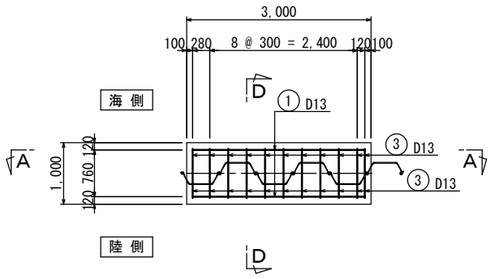

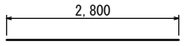


① 12－D13×2,800

鉄 筋 表

（１ブロック当り）


番 号	径	長 さ (mm)	単位質量 (kg/m)	１本当り 質量(kg)	本 数	質 量 (kg)	摘 要
1	D13	2,800	0.995	2.786	12	33.43	
2	〃	2,740	〃	2.726	11	29.99	
3	〃	840	〃	0.836	22	18.39	
質 量							
D13 (SD295)				81.81			

位置図

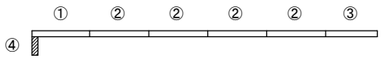

業 務 名	大沢漁港災害復旧工事		
図 面 名	上部工配筋図(4)		
作成年月日	令和　年　月		
縮　尺	1/50	図面番号	/
会 社 名			
事業者名	石川県輪島市		


被覆工裏込工平面図 S=1/150

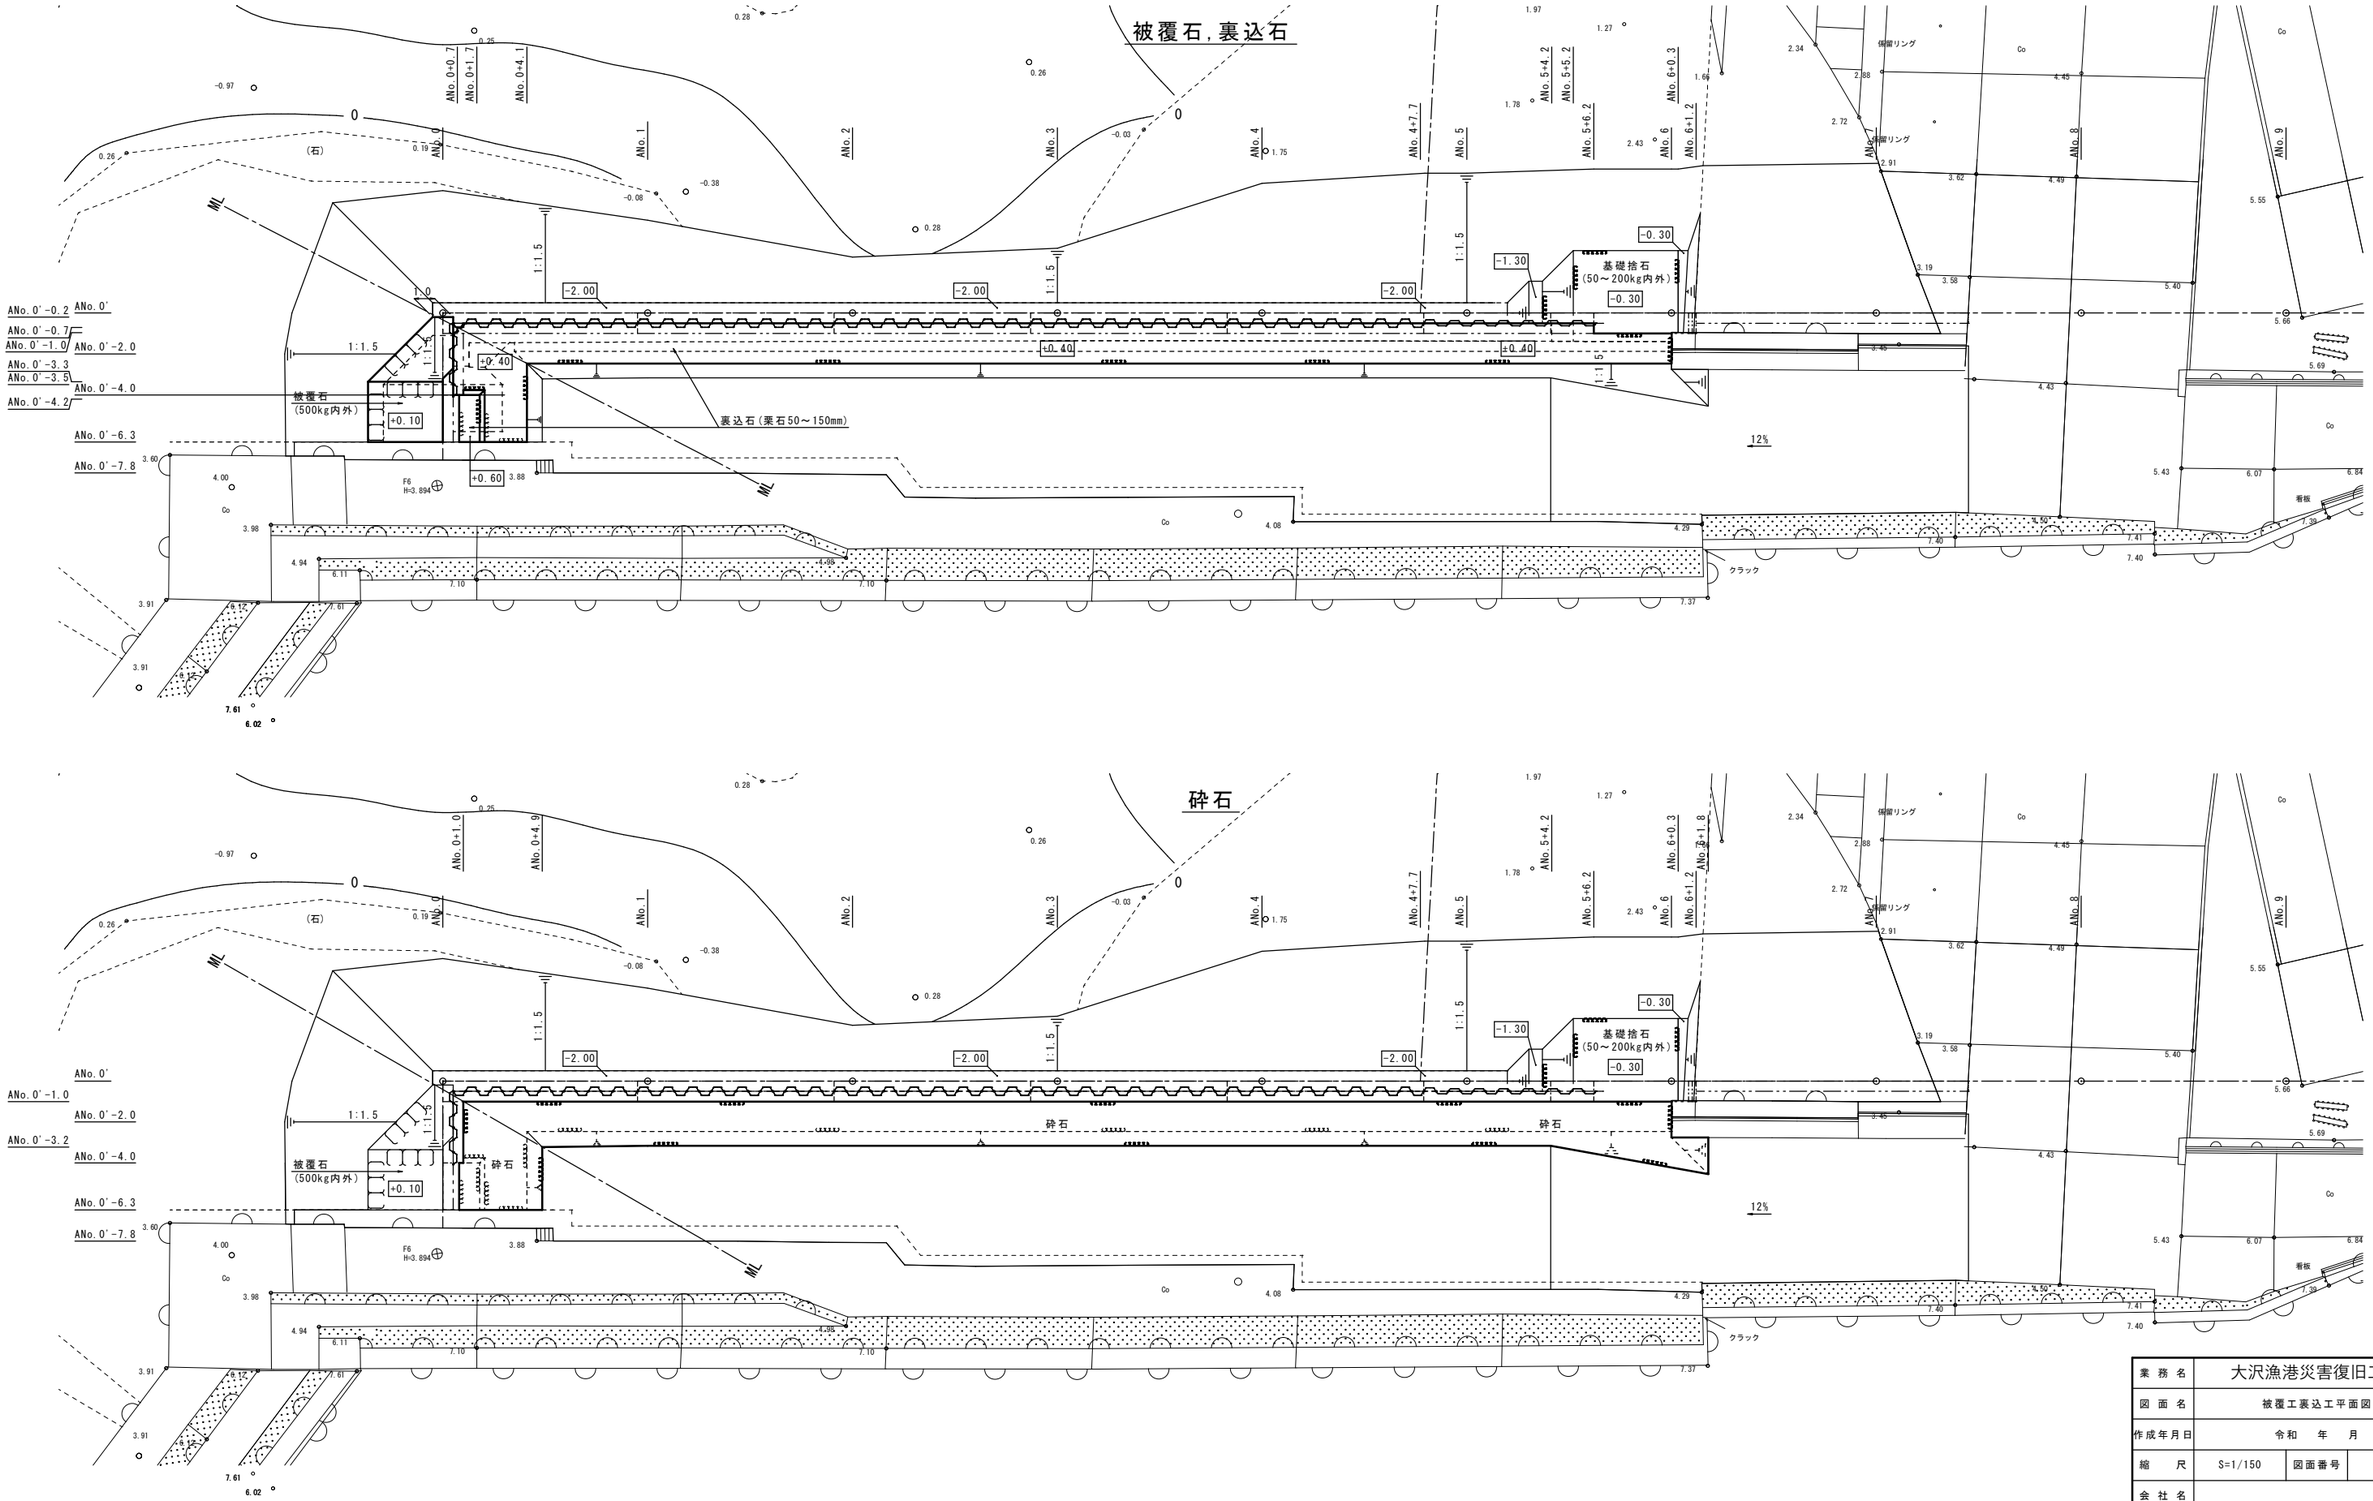

業務名	大沢漁港災害復旧工事		
図面名	被覆工裏込工平面図		
作成年月日	令和　年　月		
縮尺	S=1/150	図面番号	/
会社名			
事業者名	石川県輪島市		


舗装工詳細図

平面図 S=1/150

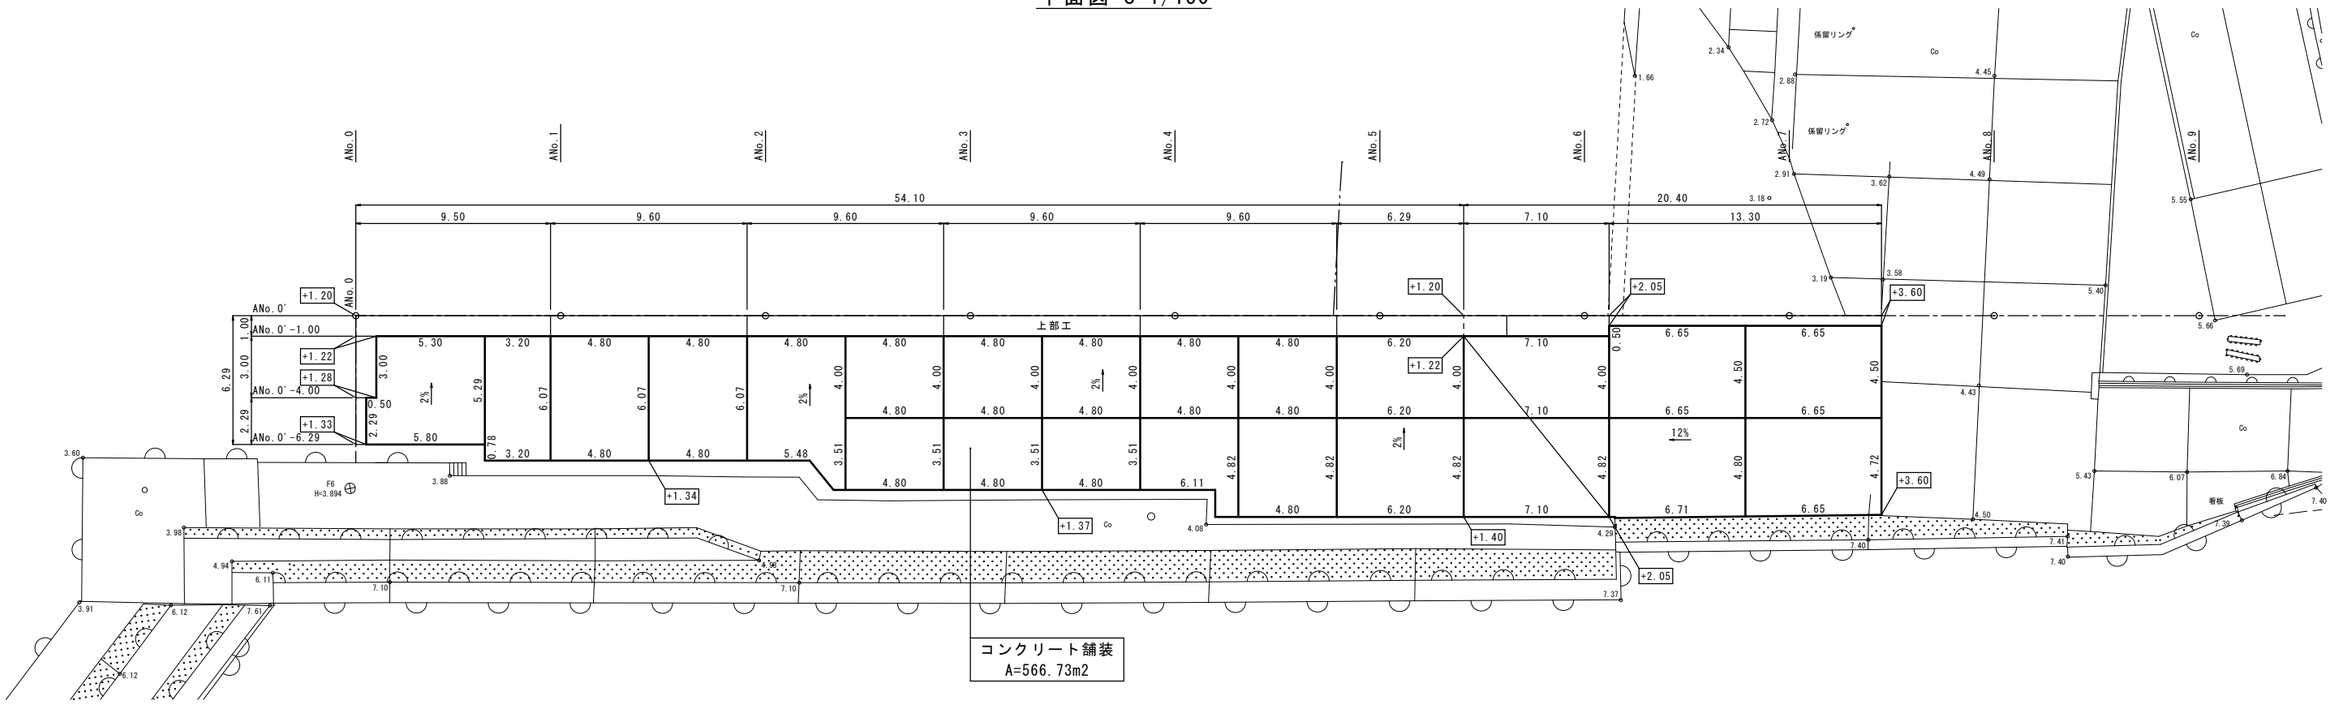

標準断面図 S=1/50


[ANo.3付近]

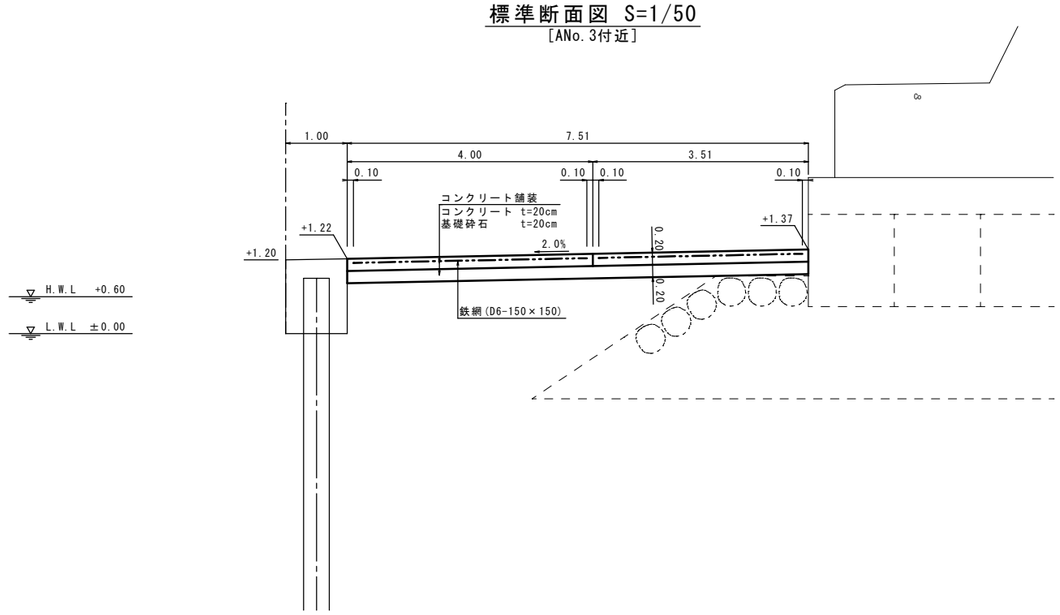

業務名	大沢漁港災害復旧工事
図面名	舗装工詳細図
作成年月日	令和 年 月
縮尺	図示 / 図面番号 /
会社名	
事業者名	石川県輪島市

付属工詳細図(1) S=1/150

平面図

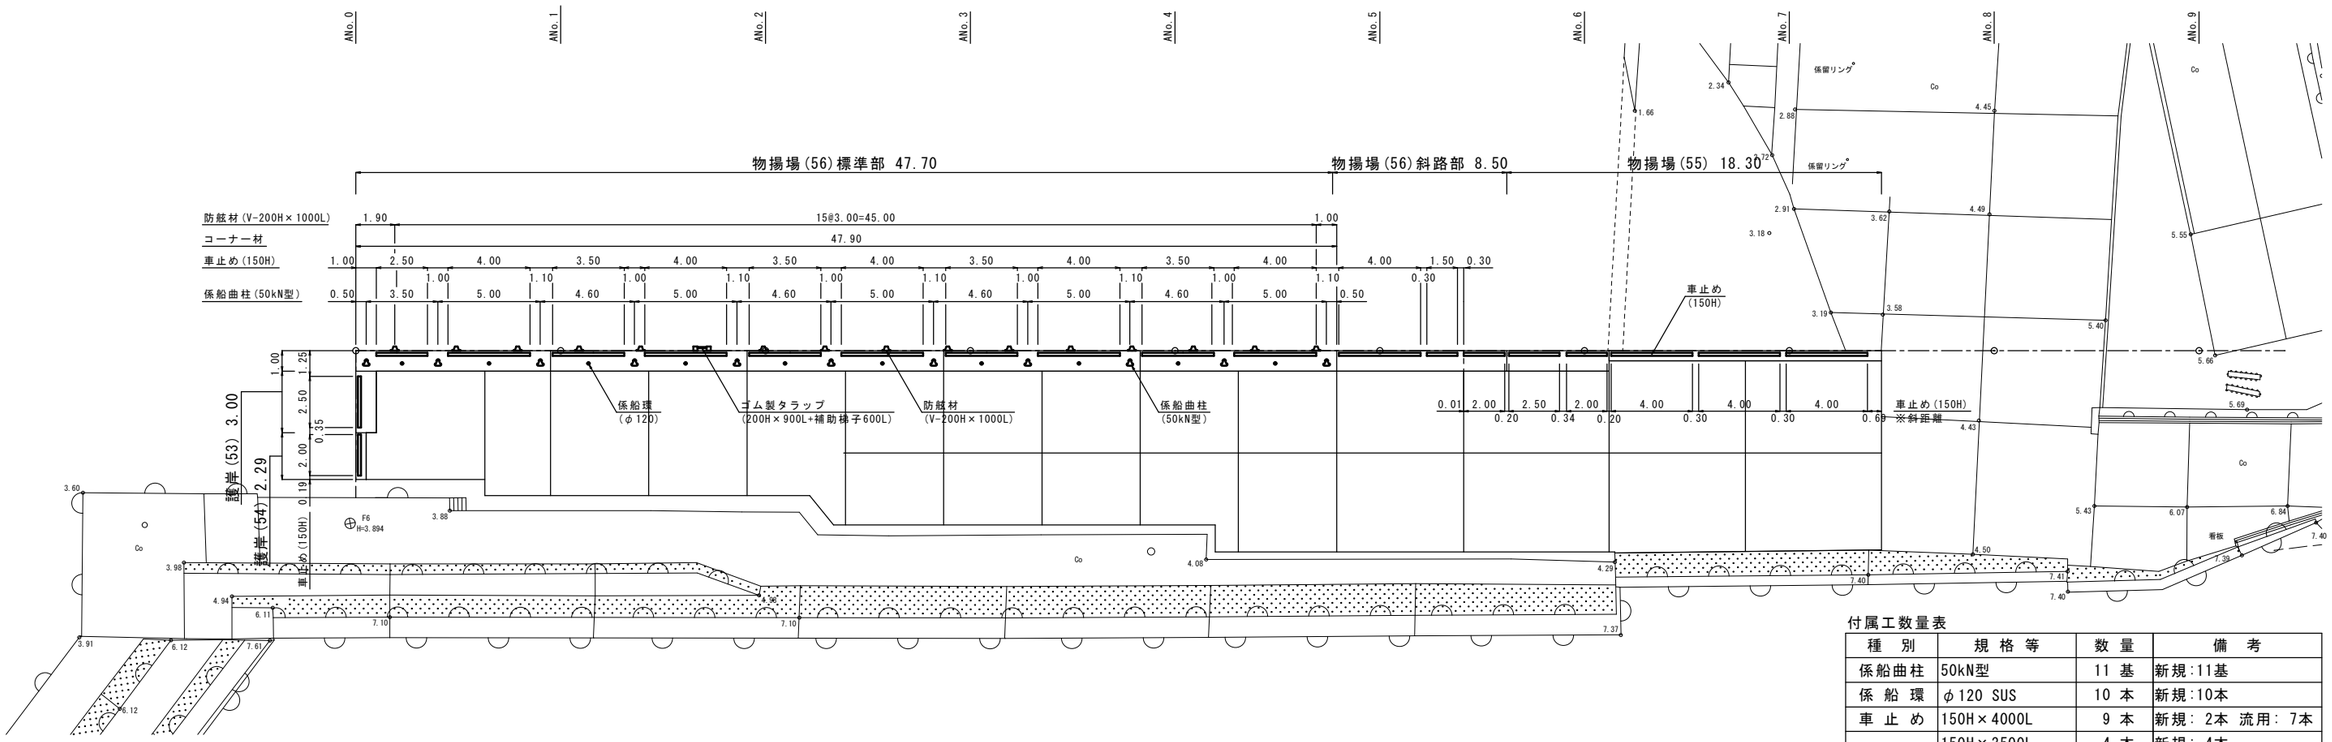


付属工数量表

種　別	規 格 等	数　量	備　考
係船曲柱	50kN型	11 基	新規:11基
係 船 環	φ120 SUS	10 本	新規:10本
車 止 め	150H×4000L	9 本	新規: 2本 流用: 7本
	150H×3500L	4 本	新規: 4本
	150H×2500L	3 本	新規: 3本
	150H×2000L	3 本	新規: 3本
	150H×1500L	1 本	新規: 1本
コーナー材		47.8 m	新規
防 舷 材	V-200H×1000L	15 基	新規:13基 流用: 2基
ゴム製梯子	200H×900L	1 基	新規: 1基
補助梯子	600L	1 基	新規: 1基

※アンカーは新規


縦断図

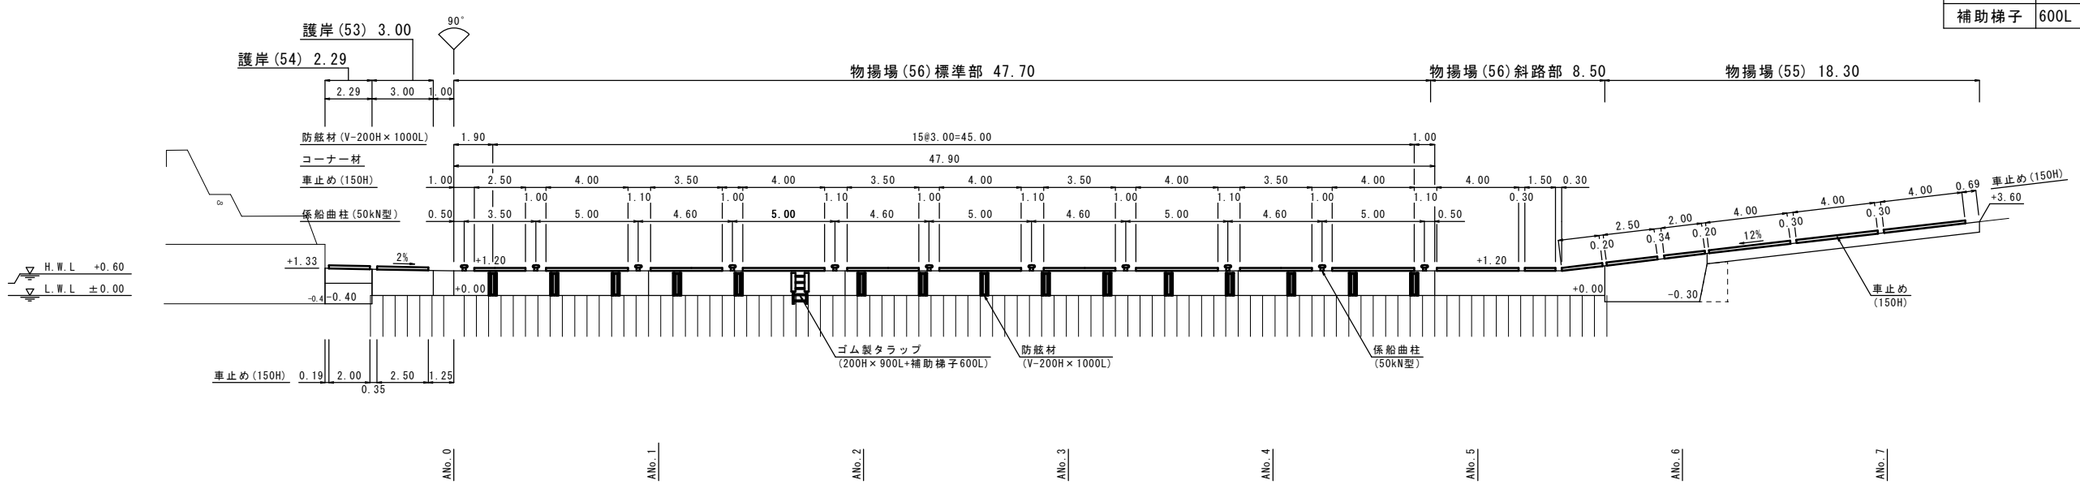


業 務 名	大沢漁港災害復旧工事		
図 面 名	付属工詳細図(1)		
作成年月日	令和　年　月		
縮　尺	S=1/150	図面番号	/
会 社 名			
事業者名	石川県輪島市		


付属工詳細図(2)

標準断面図 S=1/20

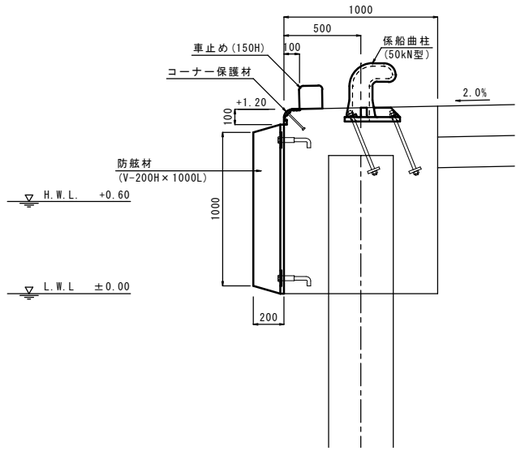



防舷材 S=1/10
[V-200H×1000L]

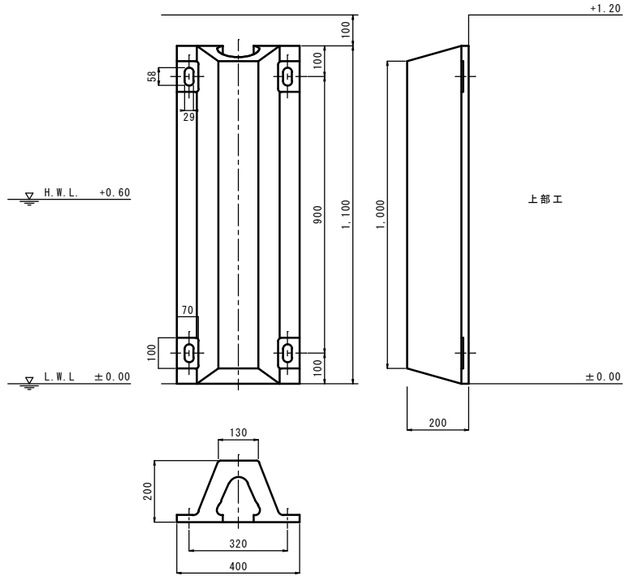

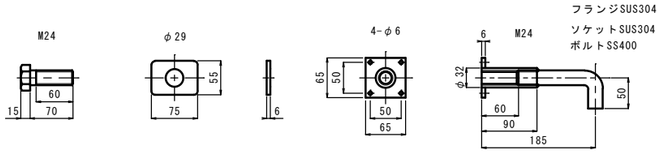



ゴム製梯子 S=1/10
[200H×900L+補助梯子600L]

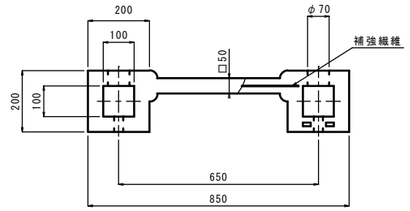

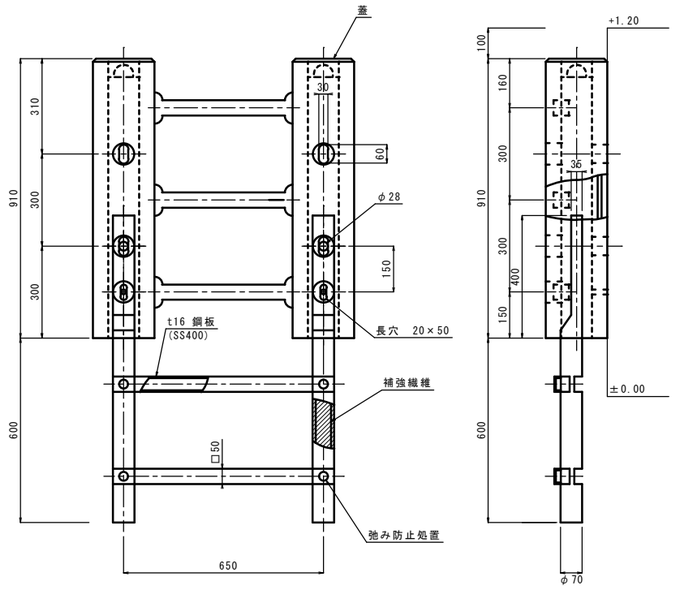


係船曲柱 S=1/5
[50kN型]

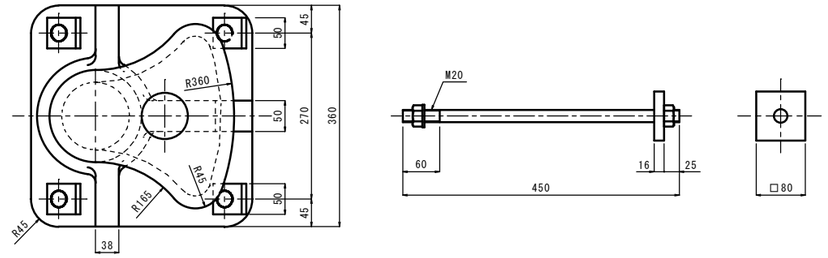

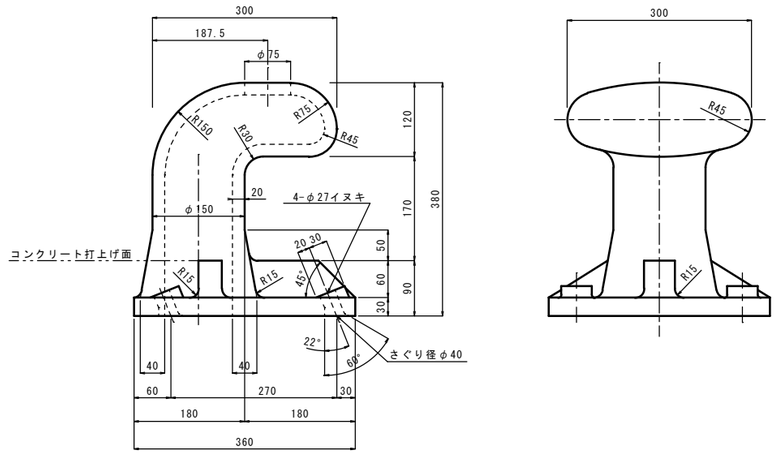

コーナー保護材 S=1/2

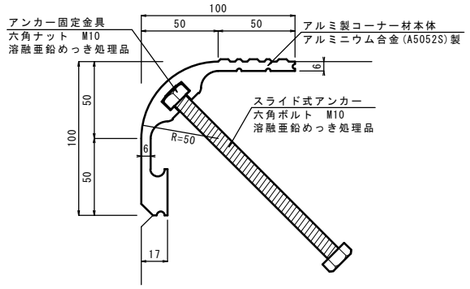


業務名	大沢漁港災害復旧工事		
図面名	付属工詳細図(2)		
作成年月日	令和 年 月		
縮尺	図示	図面番号	/
会社名			
事業者名	石川県輪島市		

物揚場(33)_図 面 目 録

図面番号	図 面 名 称	縮 尺
1 ／ 56	平面図	S= 1 / 200
2 ／ 56	縦断図	S= 1 / 200
3 ／ 56	標準断面図(1)	S= 1 / 50
4 ／ 56	標準断面図(2)	S= 1 / 50
5 ／ 56	標準断面図(3)	S= 1 / 50
6 ／ 56	標準断面図(4)	S= 1 / 50
7 ／ 56	標準断面図(5)	S= 1 / 50
8 ／ 56	標準断面図(6)	S= 1 / 50
9 ／ 56	横断図(1)	S= 1 / 100
10 ／ 56	横断図(2)	S= 1 / 100
11 ／ 56	横断図(3)	S= 1 / 100
12 ／ 56	横断図(4)	S= 1 / 100
13 ／ 56	横断図(5)	S= 1 / 100
14 ／ 56	横断図(6)	S= 1 / 100
15 ／ 56	横断図(7)	S= 1 / 100
16 ／ 56	横断図(8)	S= 1 / 100
17 ／ 56	横断図(9)	S= 1 / 100
18 ／ 56	横断図(10)	S= 1 / 100
19 ／ 56	横断図(11)	S= 1 / 100
20 ／ 56	撤去工詳細図(1)	S= 図示
21 ／ 56	撤去工詳細図(2)	S= 図示
22 ／ 56	撤去工詳細図(3)	S= 図示
23 ／ 56	床掘工平面図	S= 1 / 200
24 ／ 56	基礎工平面図	S= 1 / 100
25 ／ 56	鋼矢板詳細図(1)	S= 1 / 150
26 ／ 56	鋼矢板詳細図(2)	S= 1 / 30
27 ／ 56	鋼矢板詳細図(3)	S= 1 / 30
28 ／ 56	電気防食工詳細図(1)	S= 1 / 150


図面番号	図 面 名 称	縮 尺
29 ／ 56	電気防食工詳細図(2)	S= 図示
30 ／ 56	上部工詳細図(1)	S= 図示
31 ／ 56	上部工詳細図(2)	S= 図示
32 ／ 56	上部工詳細図(3)	S= 図示
33 ／ 56	上部工詳細図(4)	S= 図示
34 ／ 56	上部工詳細図(5)	S= 図示
35 ／ 56	上部工形状図(1)	S= 1 / 50
36 ／ 56	上部工形状図(2)	S= 1 / 50
37 ／ 56	上部工形状図(3)	S= 1 / 50
38 ／ 56	上部工形状図(4)	S= 1 / 50
39 ／ 56	上部工形状図(5)	S= 1 / 50
40 ／ 56	上部工形状図(6)	S= 1 / 50
41 ／ 56	上部工配筋図(1)	S= 1 / 50
42 ／ 56	上部工配筋図(2)	S= 1 / 50
43 ／ 56	上部工配筋図(3)	S= 1 / 50
44 ／ 56	上部工配筋図(4)	S= 1 / 50
45 ／ 56	上部工配筋図(5)	S= 1 / 50
46 ／ 56	上部工配筋図(6)	S= 1 / 50
47 ／ 56	上部工配筋図(7)	S= 1 / 50
48 ／ 56	上部工配筋図(8)	S= 1 / 50
49 ／ 56	上部工配筋図(9)	S= 1 / 50
50 ／ 56	上部工配筋図(10)	S= 1 / 50
51 ／ 56	上部工配筋図(11)	S= 1 / 50
52 ／ 56	上部工配筋図(12)	S= 1 / 50
53 ／ 56	裏込工裏埋工平面図	S= 1 / 200
54 ／ 56	舗装工詳細図	S= 図示
55 ／ 56	付属工詳細図(1)	S= 図示
56 ／ 56	付属工詳細図(2)	S= 図示

平面図 S=1/200

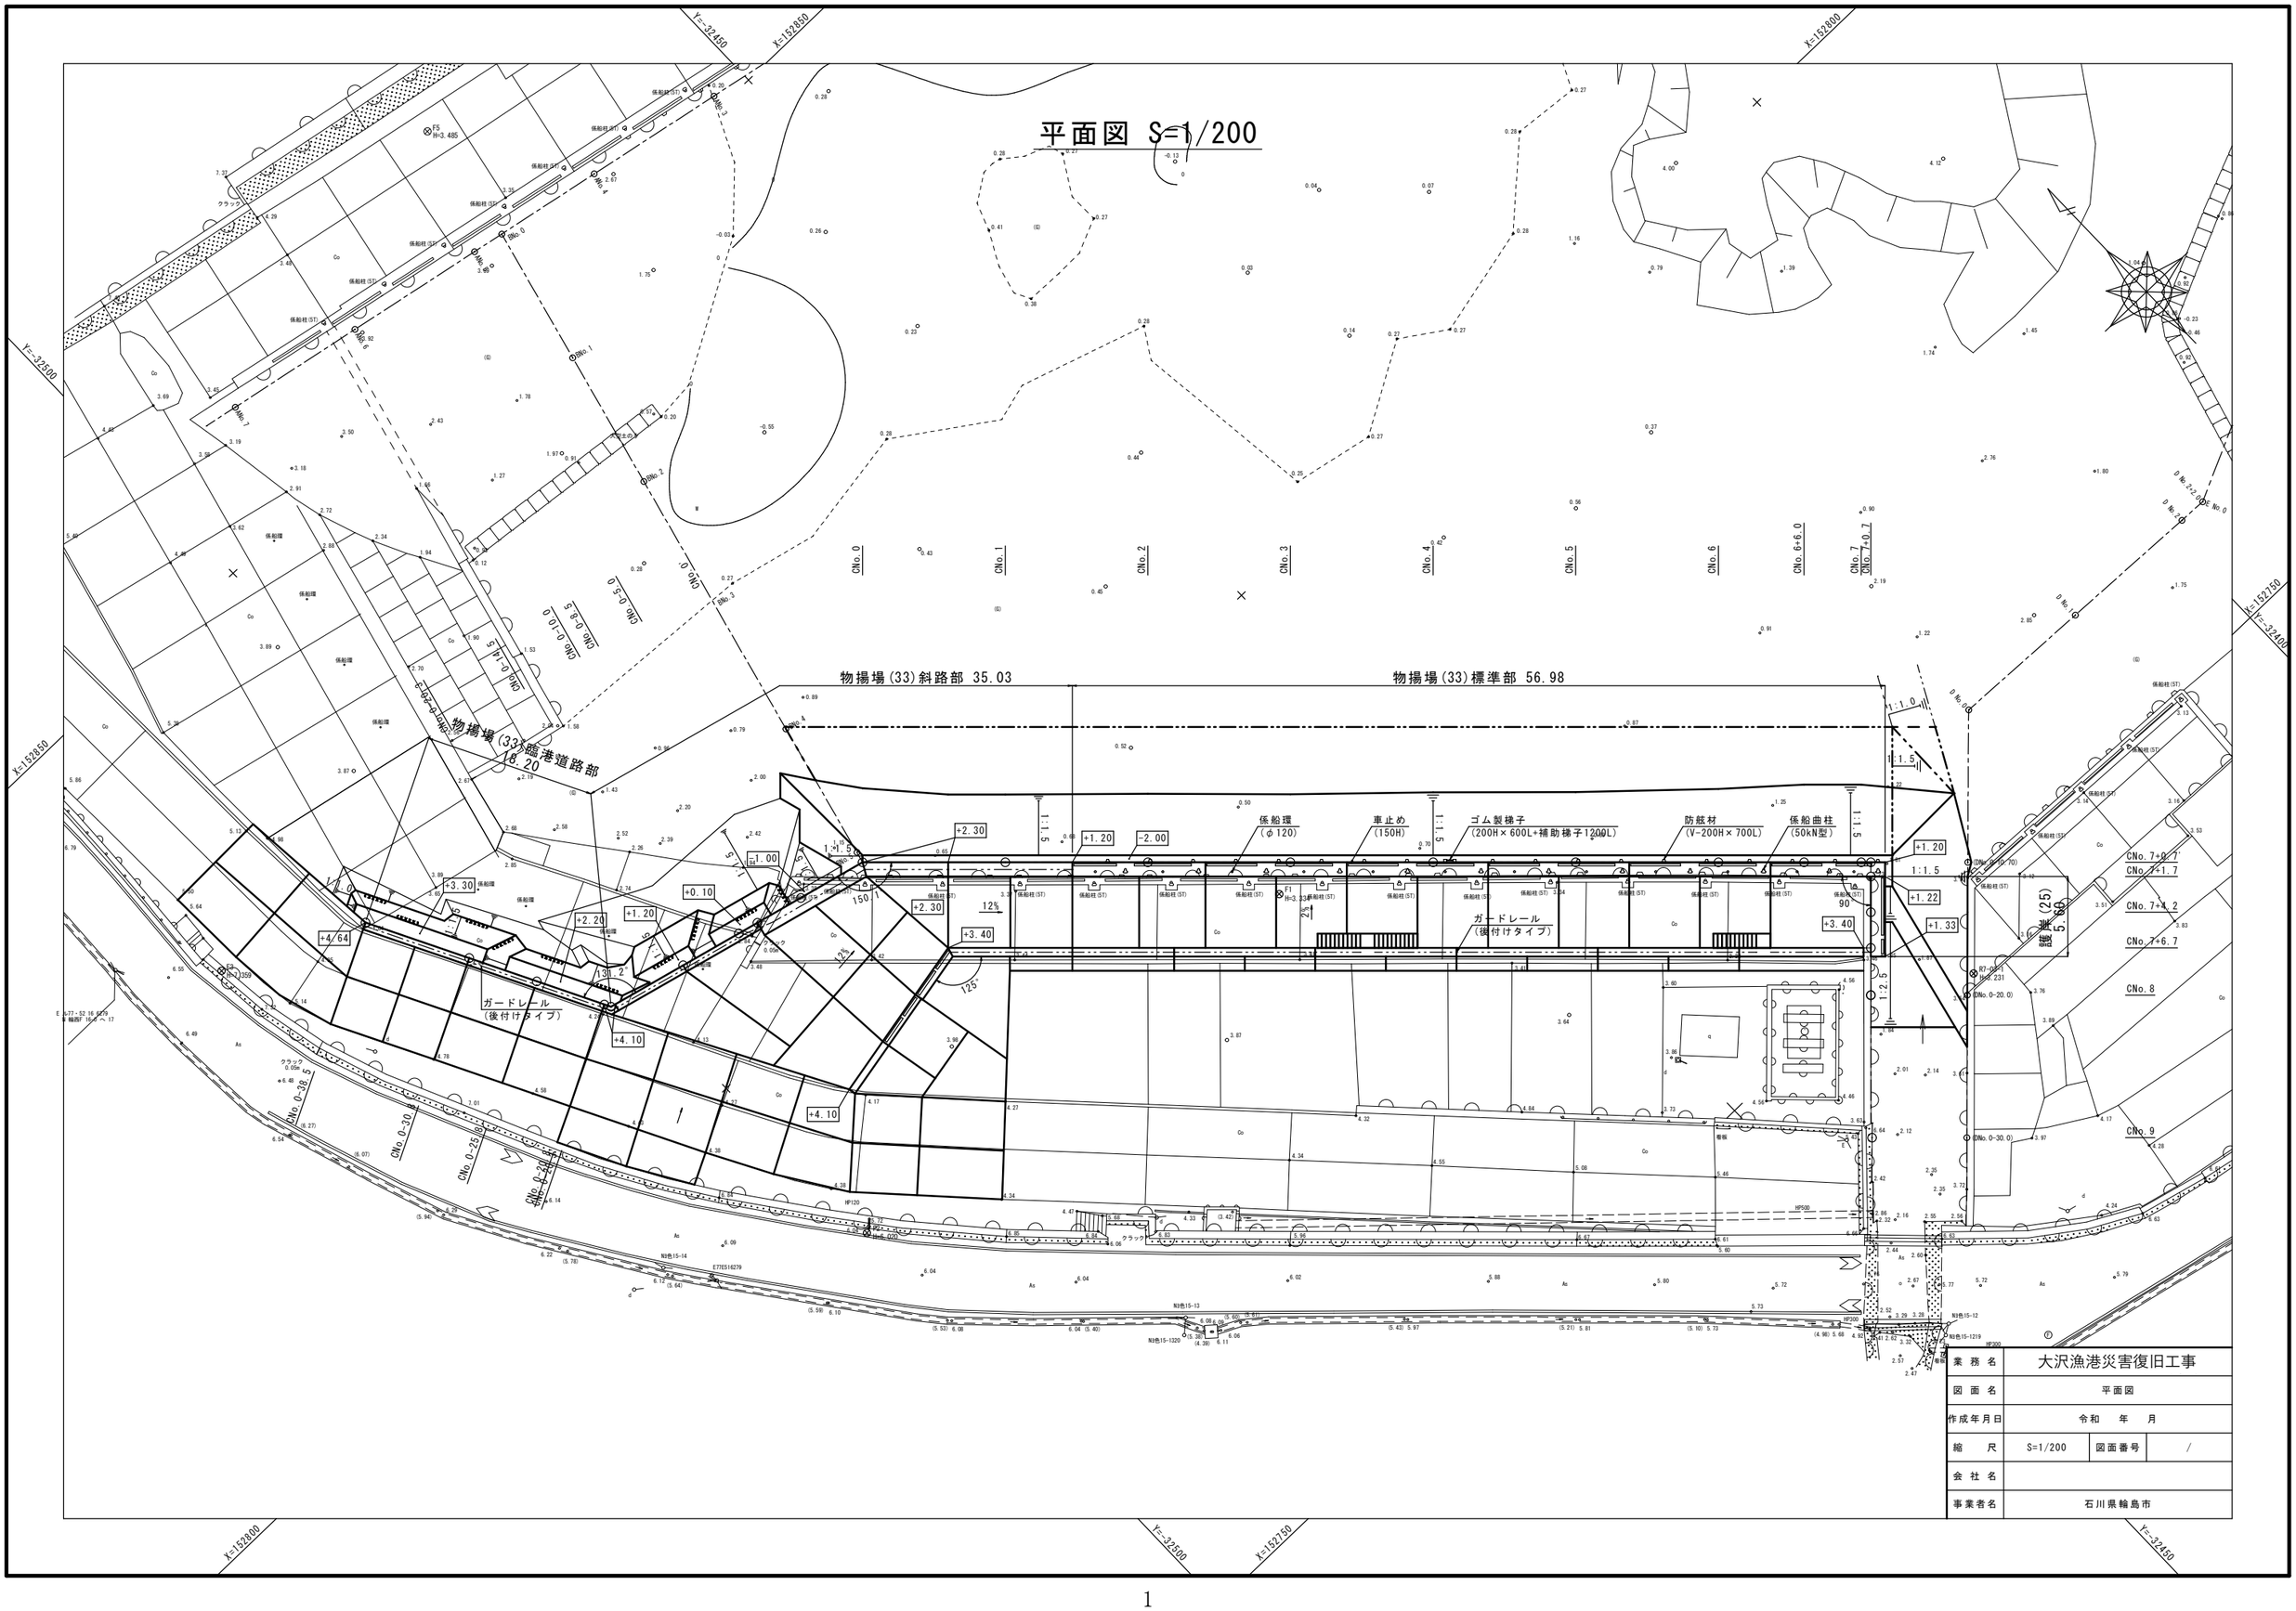

業務名	大沢漁港災害復旧工事		
図面名	平面図		
作成年月日	令和　年　月		
縮尺	S=1/200	図面番号	/
会社名			
事業者名	石川県輪島市		

縦断図 S=1/200

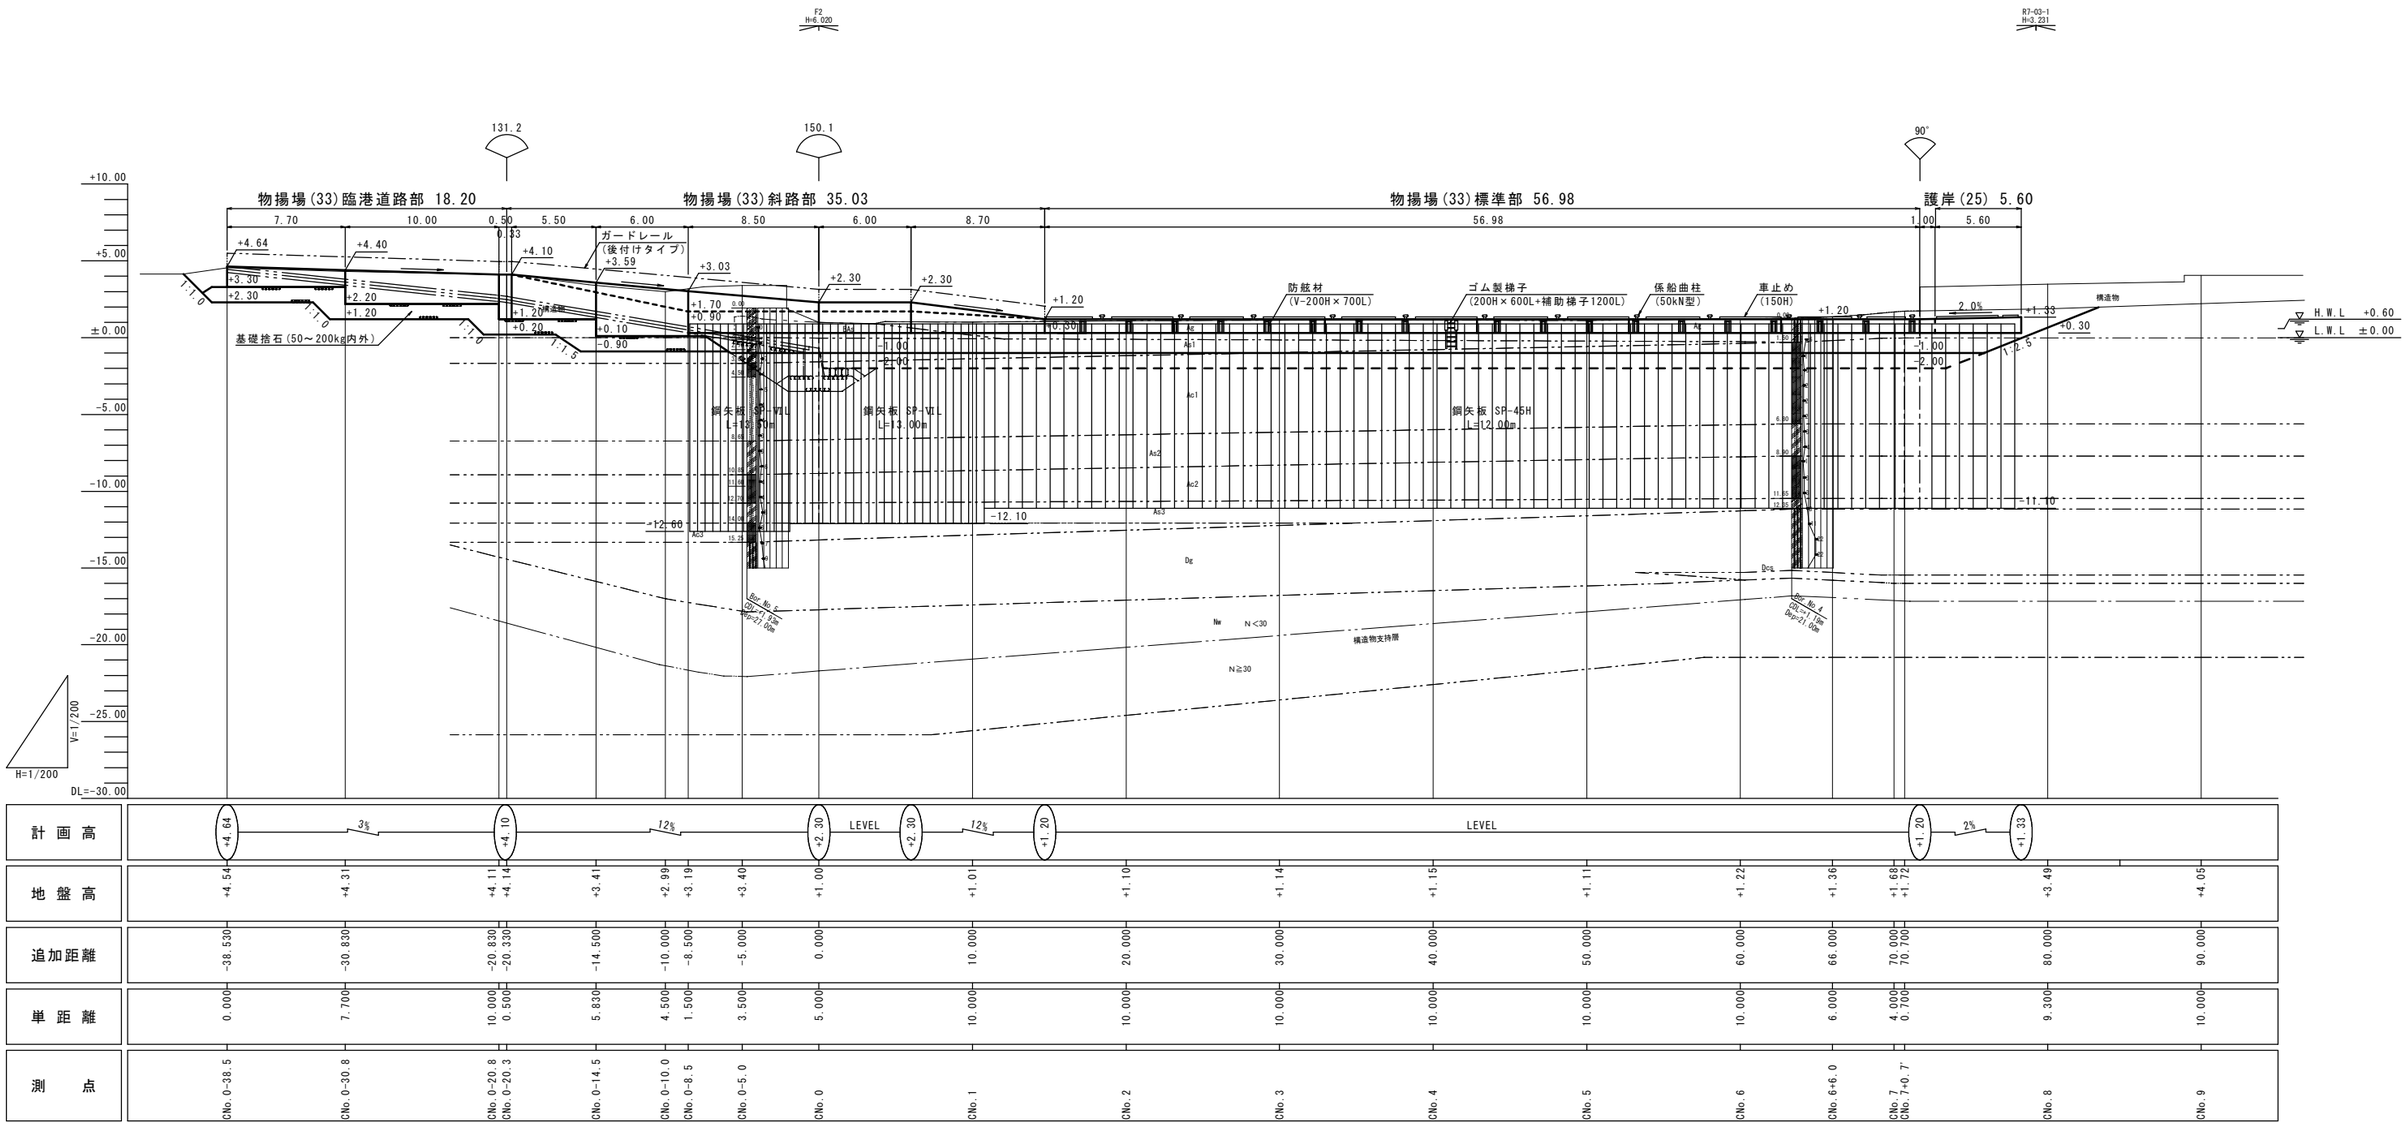

F2
H=6.020
R7-03-1
H=3.231
131.2
150.1
90°
物揚場(33)臨港道路部 18.20
物揚場(33)斜路部 35.03
物揚場(33)標準部 56.98
護岸(25) 5.60
7.70
10.00
0.50
5.50
0.33
6.00
8.50
6.00
8.70
56.98
1.00
5.60
+10.00
+5.00
±0.00
-5.00
-10.00
-15.00
-20.00
-25.00
DL=-30.00
V=1/200
H=1/200
+4.64
+4.40
+4.10
+3.59
+3.03
+2.30
+2.30
+1.20
+3.30
+2.30
+2.20
+1.20
+1.70
+0.90
+1.20
+0.10
-0.90
+0.20
-1.00
-2.00
-0.50
1:1.0
1:1.5
1:2.5
基礎捨石(50～200kg内外)
ガードレール
(後付けタイプ)
構造物
防舷材
(V-200H×700L)
ゴム製梯子
(200H×600L+補助梯子1200L)
係船曲柱
(50kN型)
車止め
(150H)
+1.20
2.0%
+1.33
+0.30
H.W.L +0.60
L.W.L ±0.00
鋼矢板 SP-VL
L=13.00m
鋼矢板 SP-45H
L=12.00m
-12.60
-12.10
-11.10
Ac
Ac1
Ac2
As2
As3
Dg
Dcl
Nw
N<30
N≧30
構造物支持層
Boring No.4
GL=+1.72m
Dw=21.0m
Boring No.1
GL=+1.72m
Dw=21.0m

| | | |

標準断面図(1) S=1/50

物揚場(33)臨港道路部

[CNo.0-30.8付近]

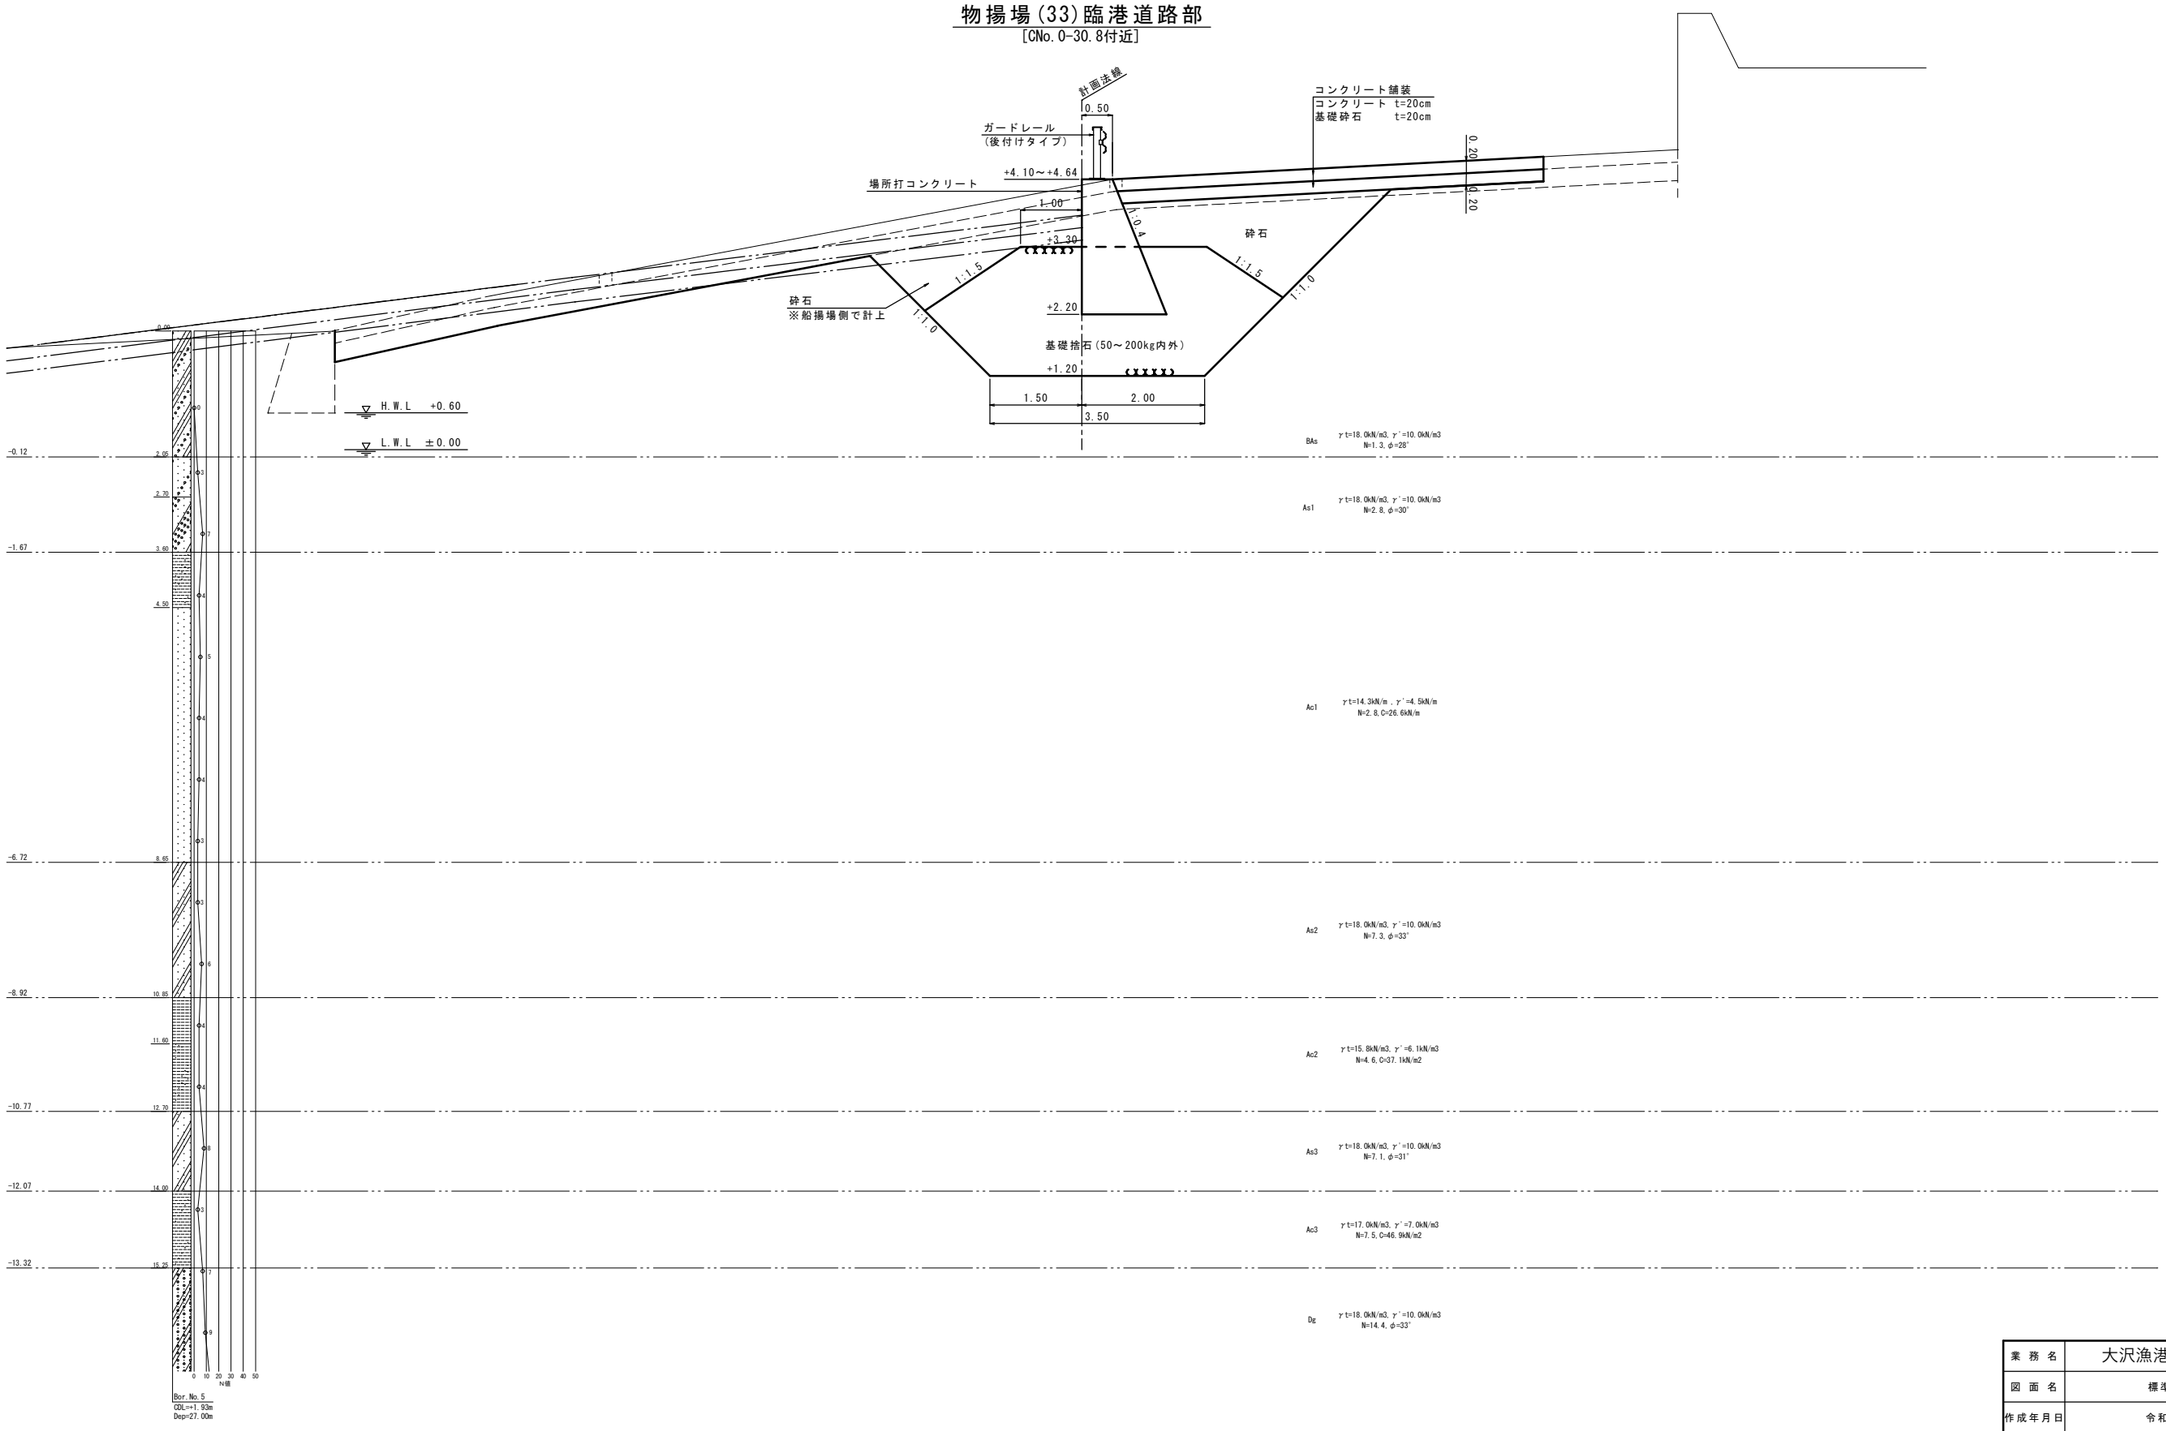


業務名	大沢漁港災害復旧工事		
図面名	標準断面図(1)		
作成年月日	令和 年 月		
縮尺	S=1/50	図面番号	/
会社名			
事業者名	石川県輪島市		

標準断面図(2) S=1/50

物揚場(33)斜路部

[CNo.0-14.5付近]

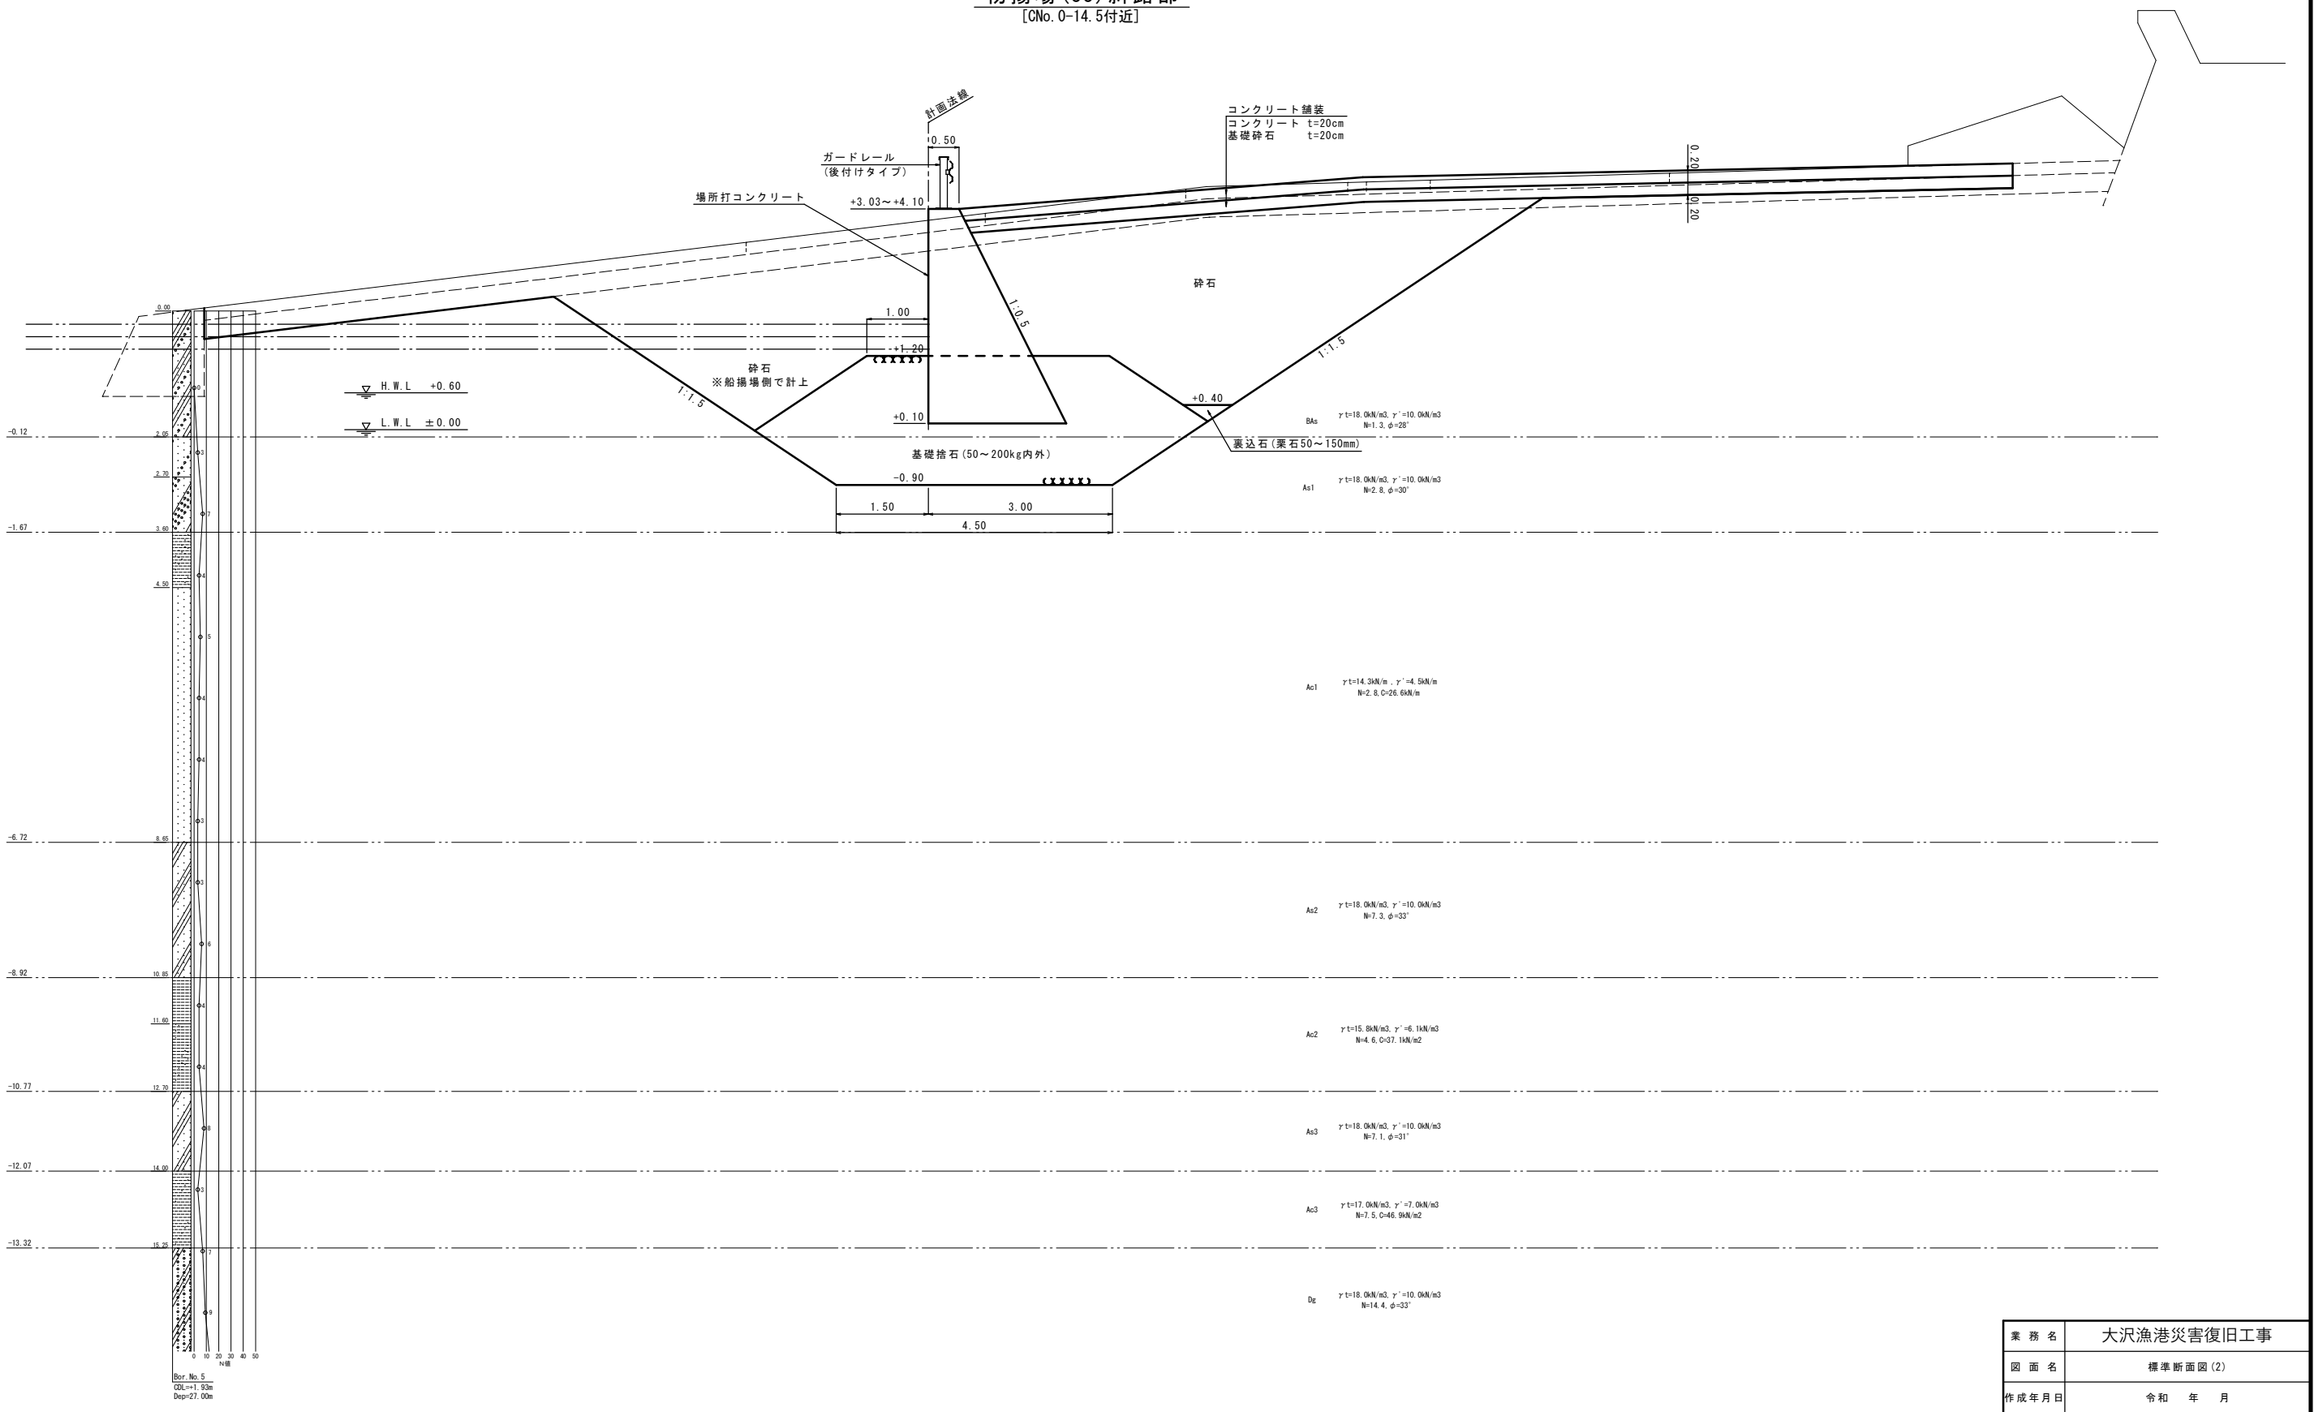


業務名	大沢漁港災害復旧工事		
図面名	標準断面図(2)		
作成年月日	令和 年 月		
縮尺	S=1/50	図面番号	/
会社名			
事業者名	石川県輪島市		

標準断面図(3) S=1/50

物揚場(33)斜路部

[CNo.0-8.5付近]

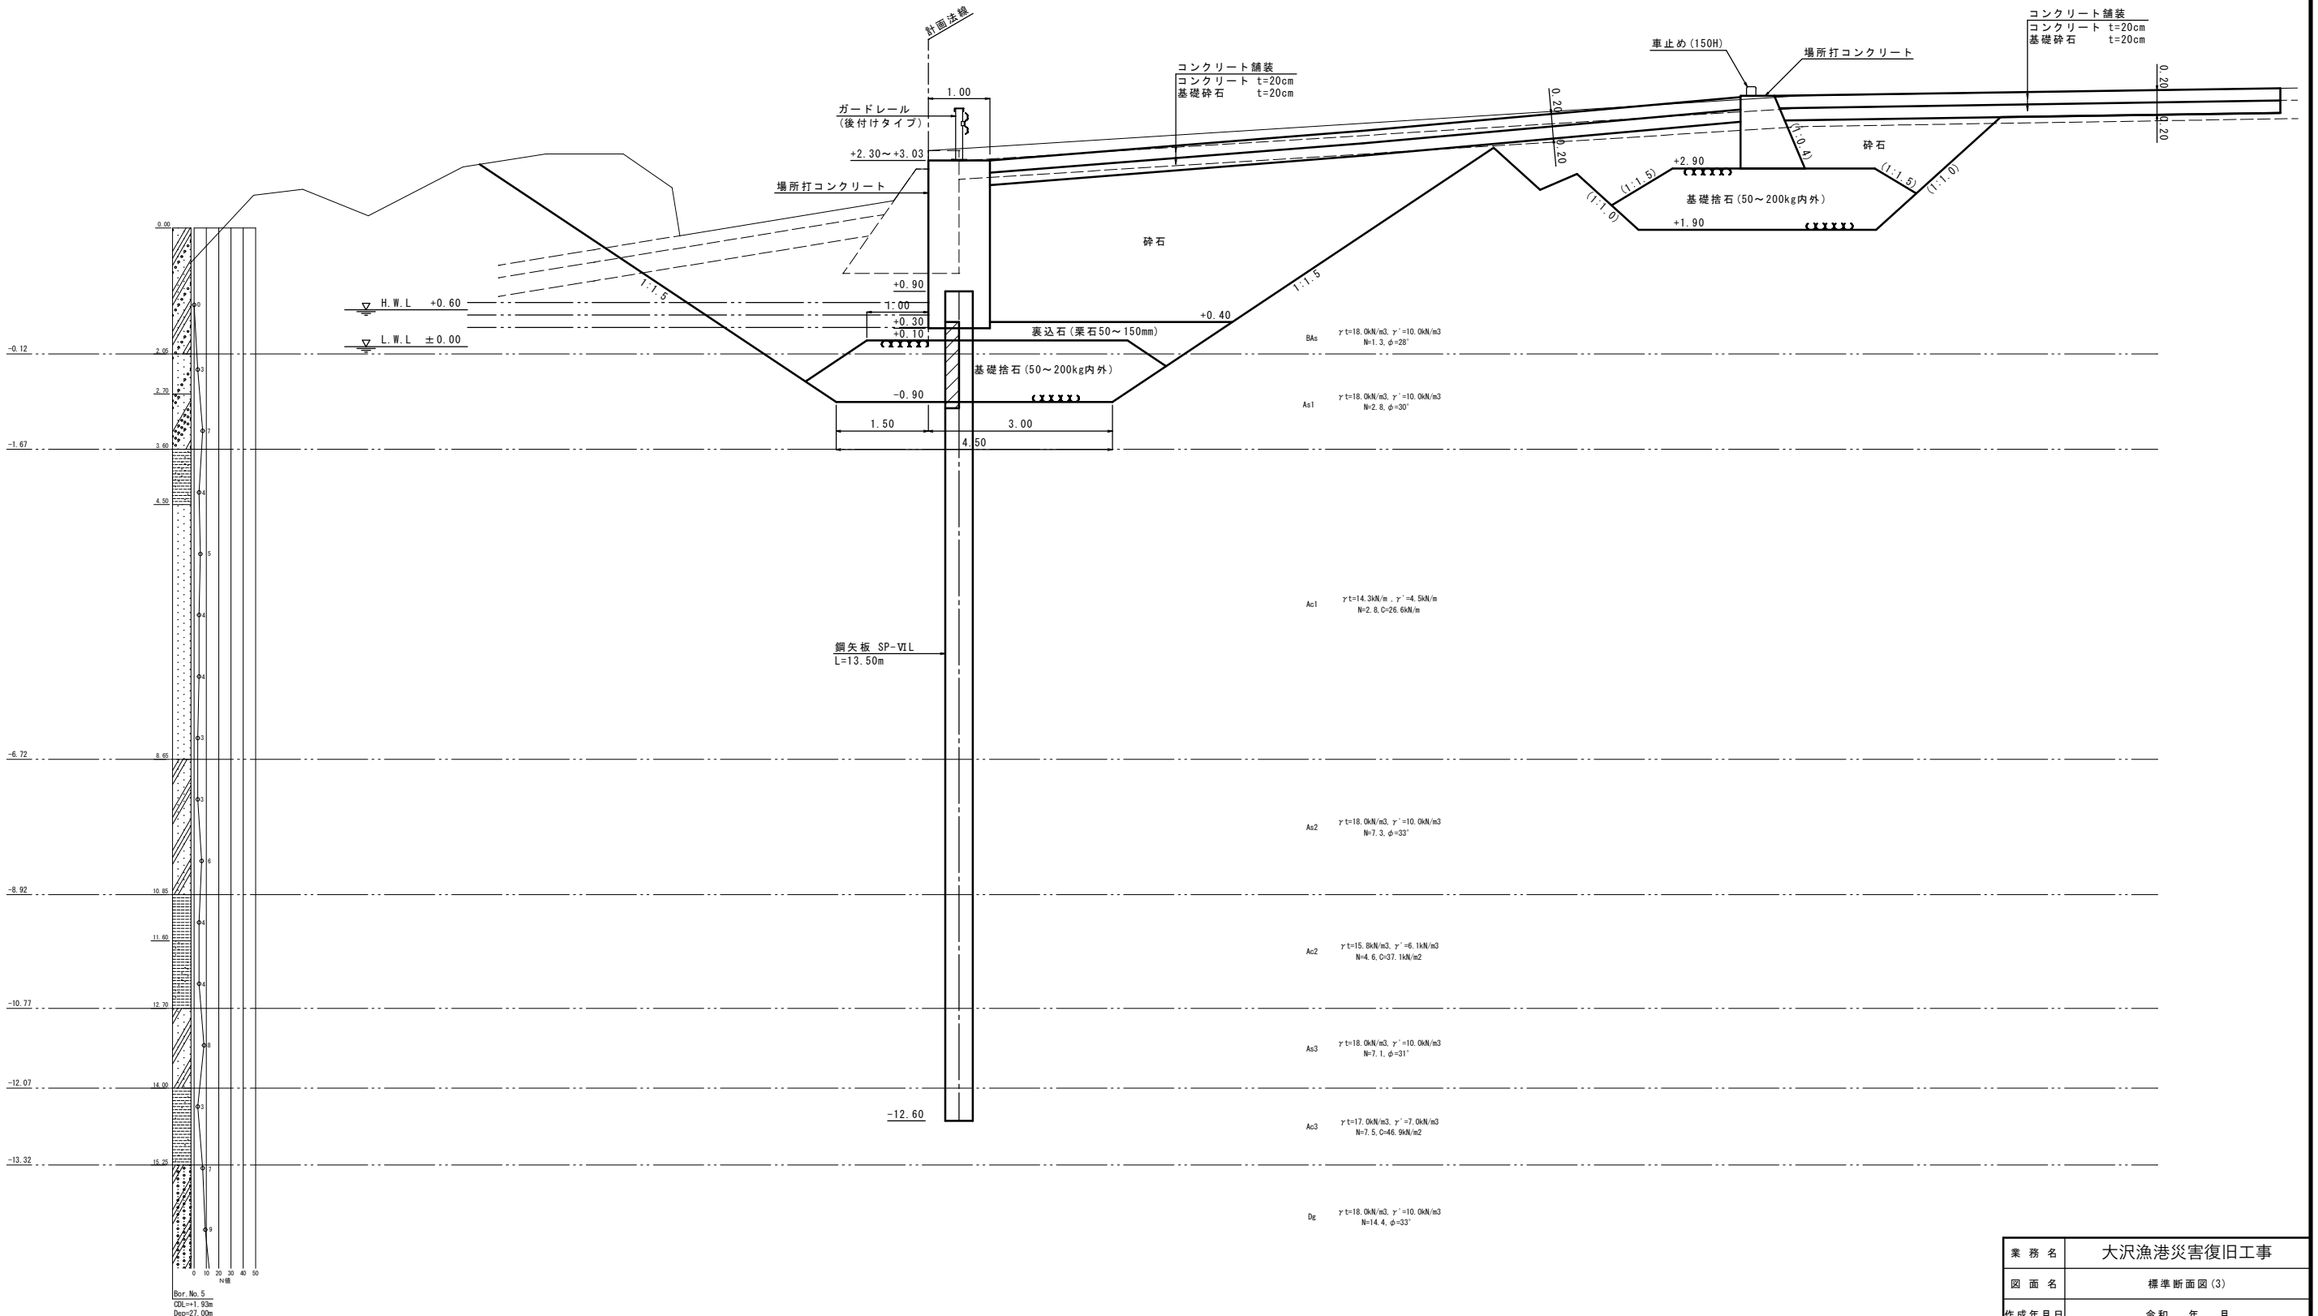


業務名	大沢漁港災害復旧工事		
図面名	標準断面図(3)		
作成年月日	令和 年 月		
縮尺	S=1/50	図面番号	/
会社名			
事業者名	石川県輪島市		

標準断面図(4) S=1/50

物揚場(33)斜路部

[CNo.0+6.0付近]

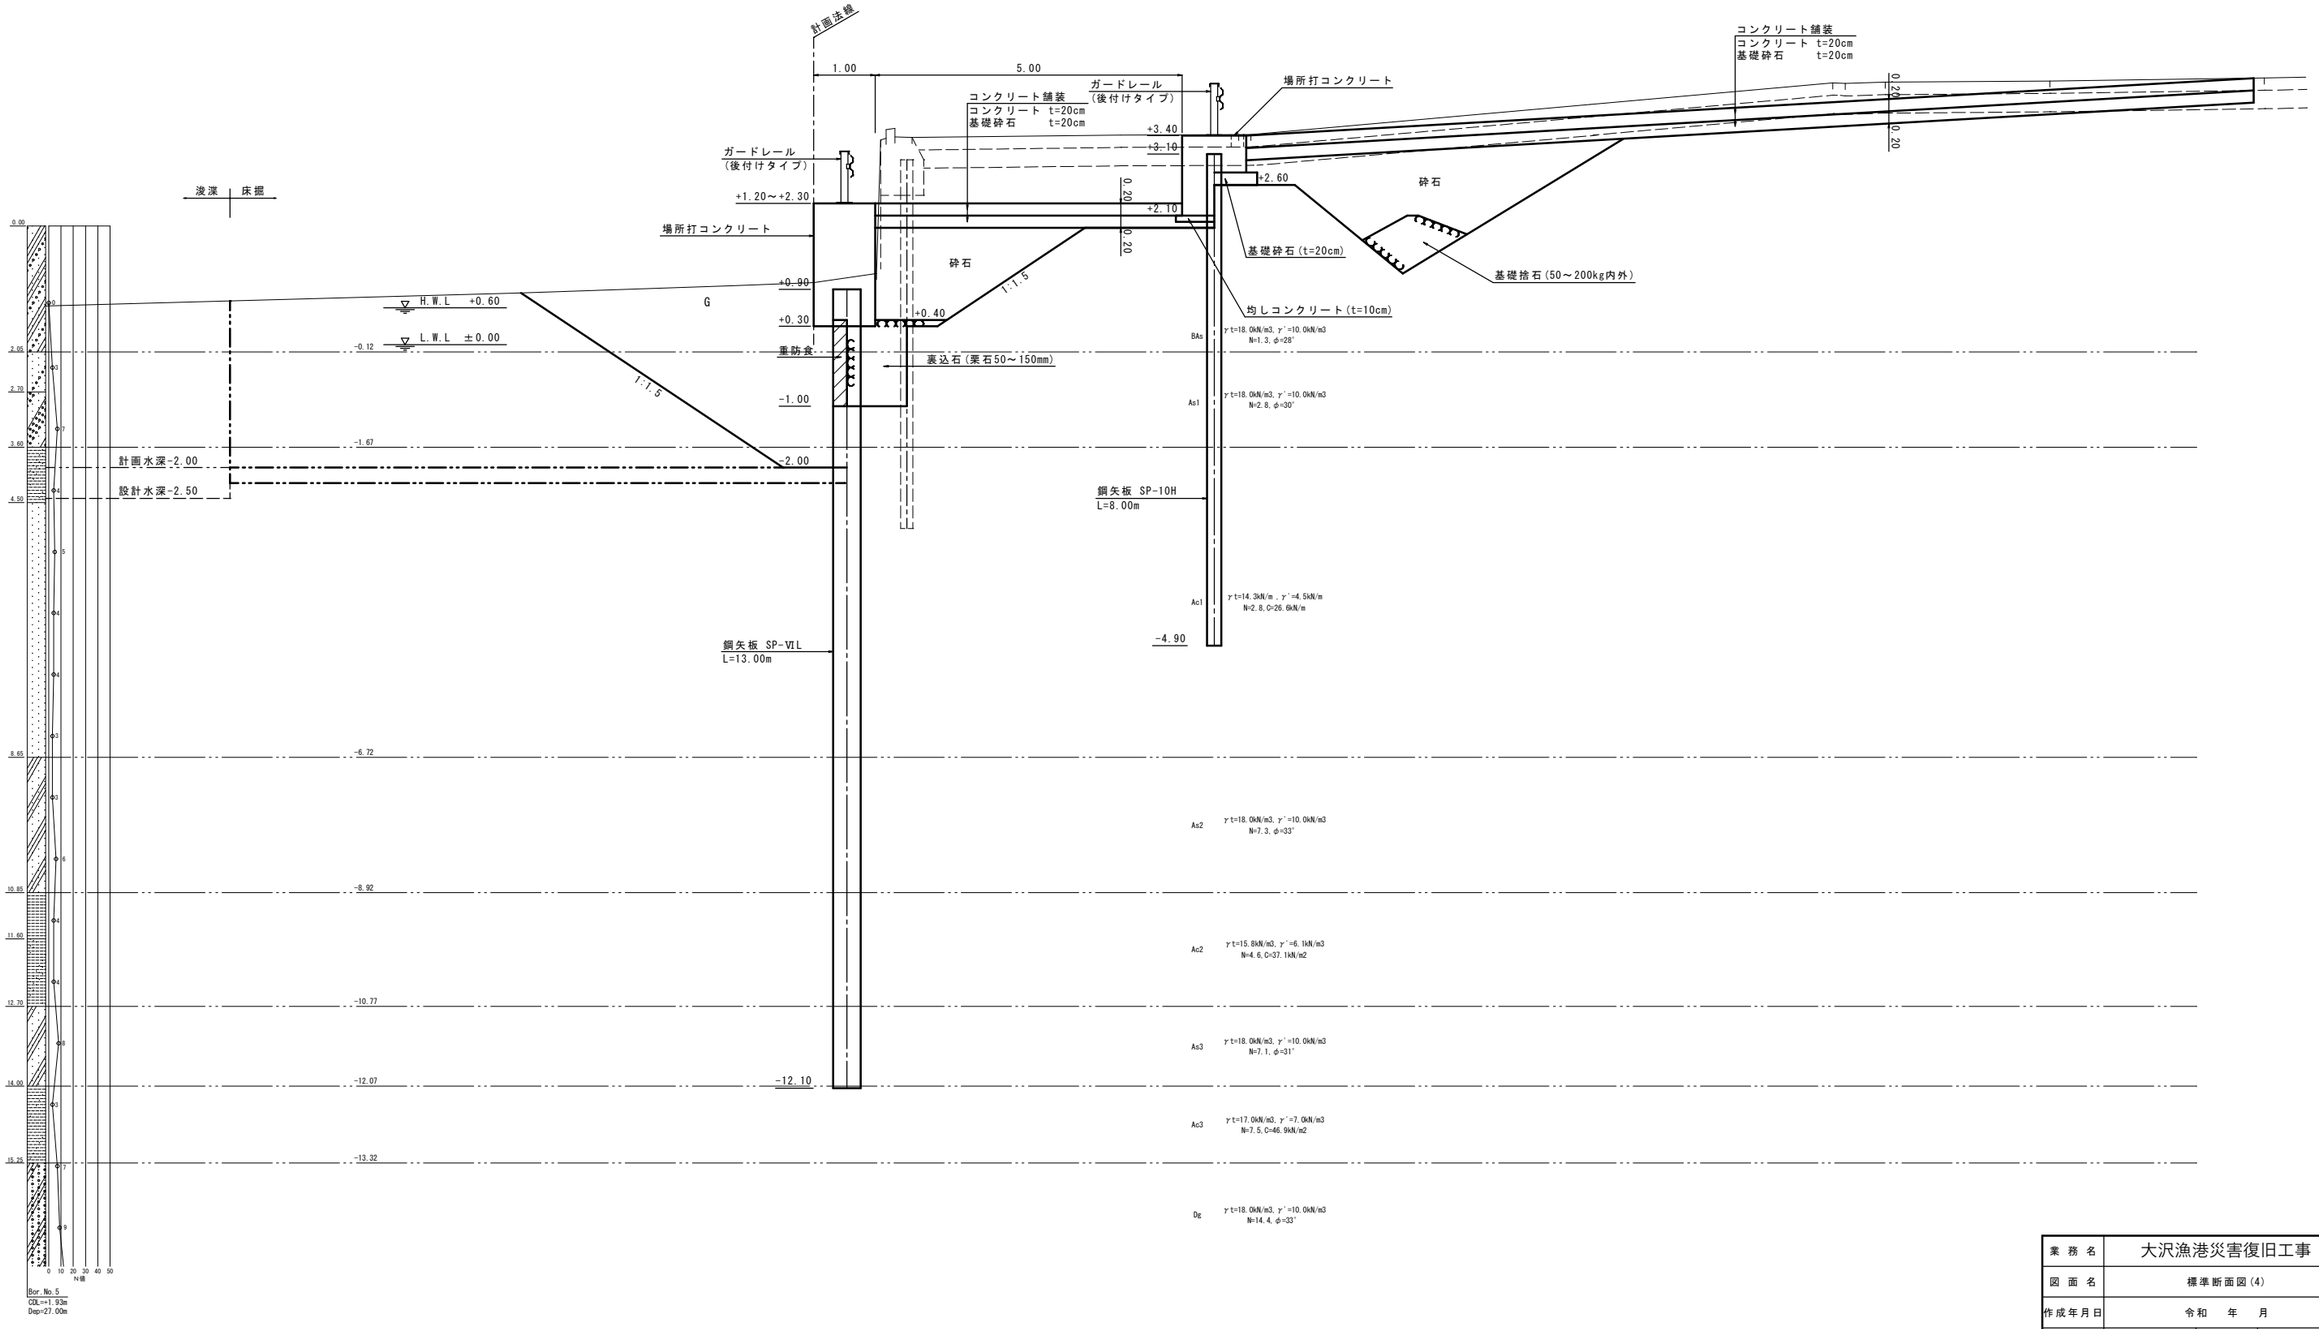


業務名	大沢漁港災害復旧工事		
図面名	標準断面図(4)		
作成年月日	令和 年 月		
縮尺	S=1/50	図面番号	/
会社名			
事業者名	石川県輪島市		

標準断面図(5) S=1/50

物揚場(33)標準部


[CNo.4付近]

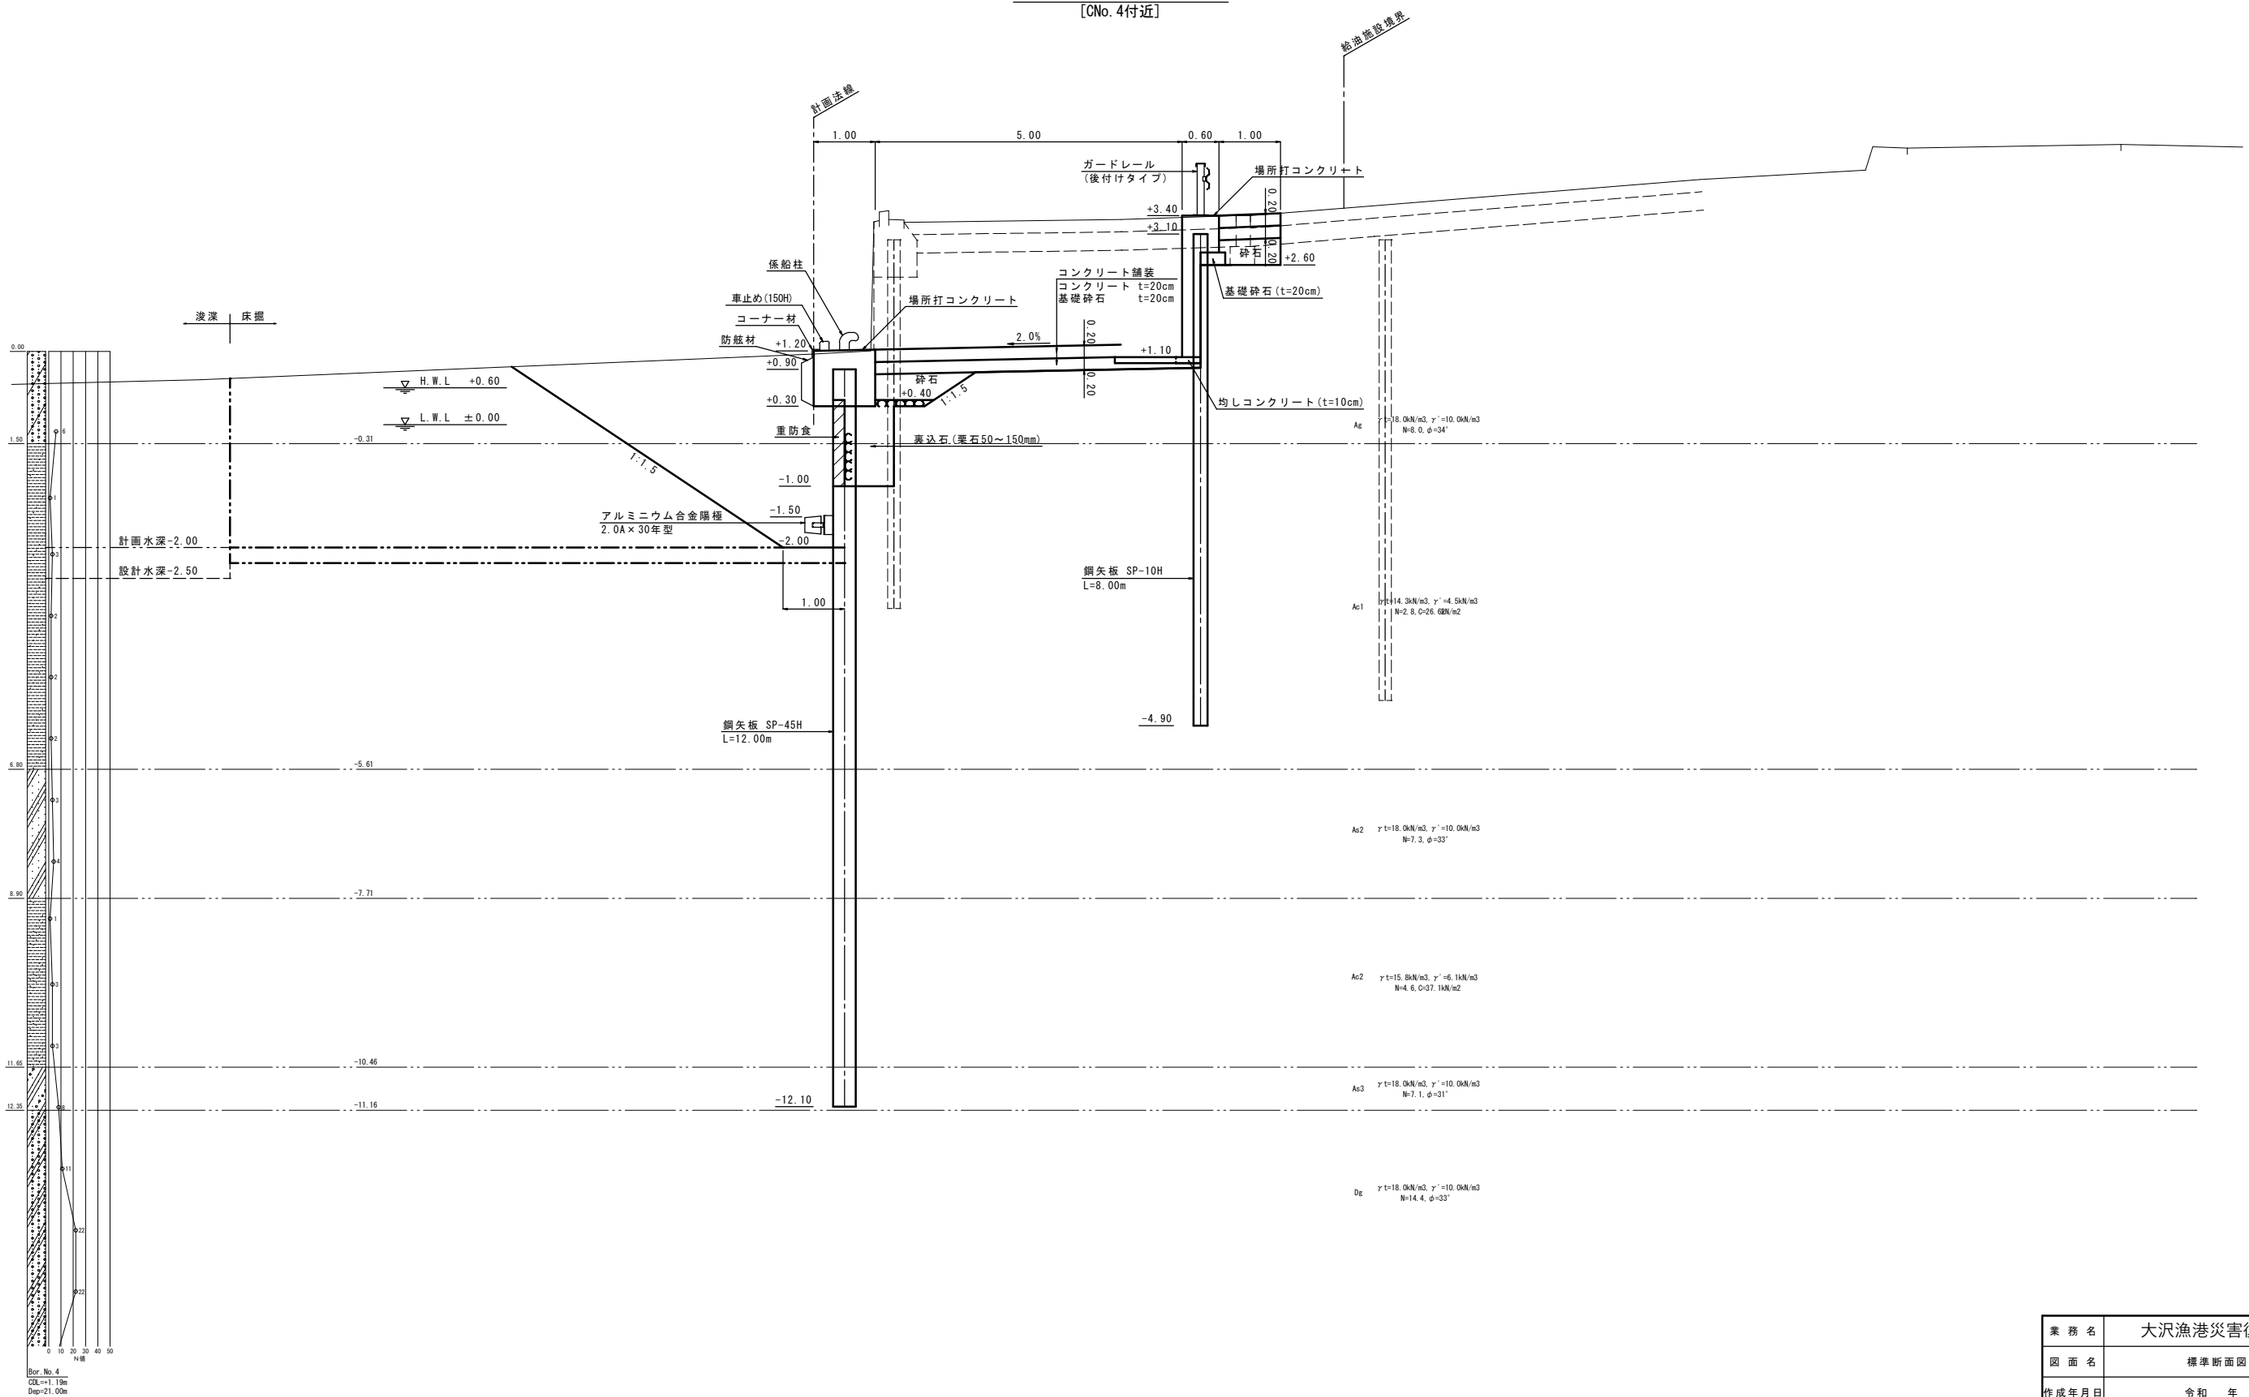

業務名	大沢漁港災害復旧工事		
図面名	標準断面図(5)		
作成年月日	令和　年　月		
縮尺	S=1/50	図面番号	/
会社名			
事業者名	石川県輪島市		

標準断面図(6) S=1/50

護岸(25)
[CNo.7+4.2付近]

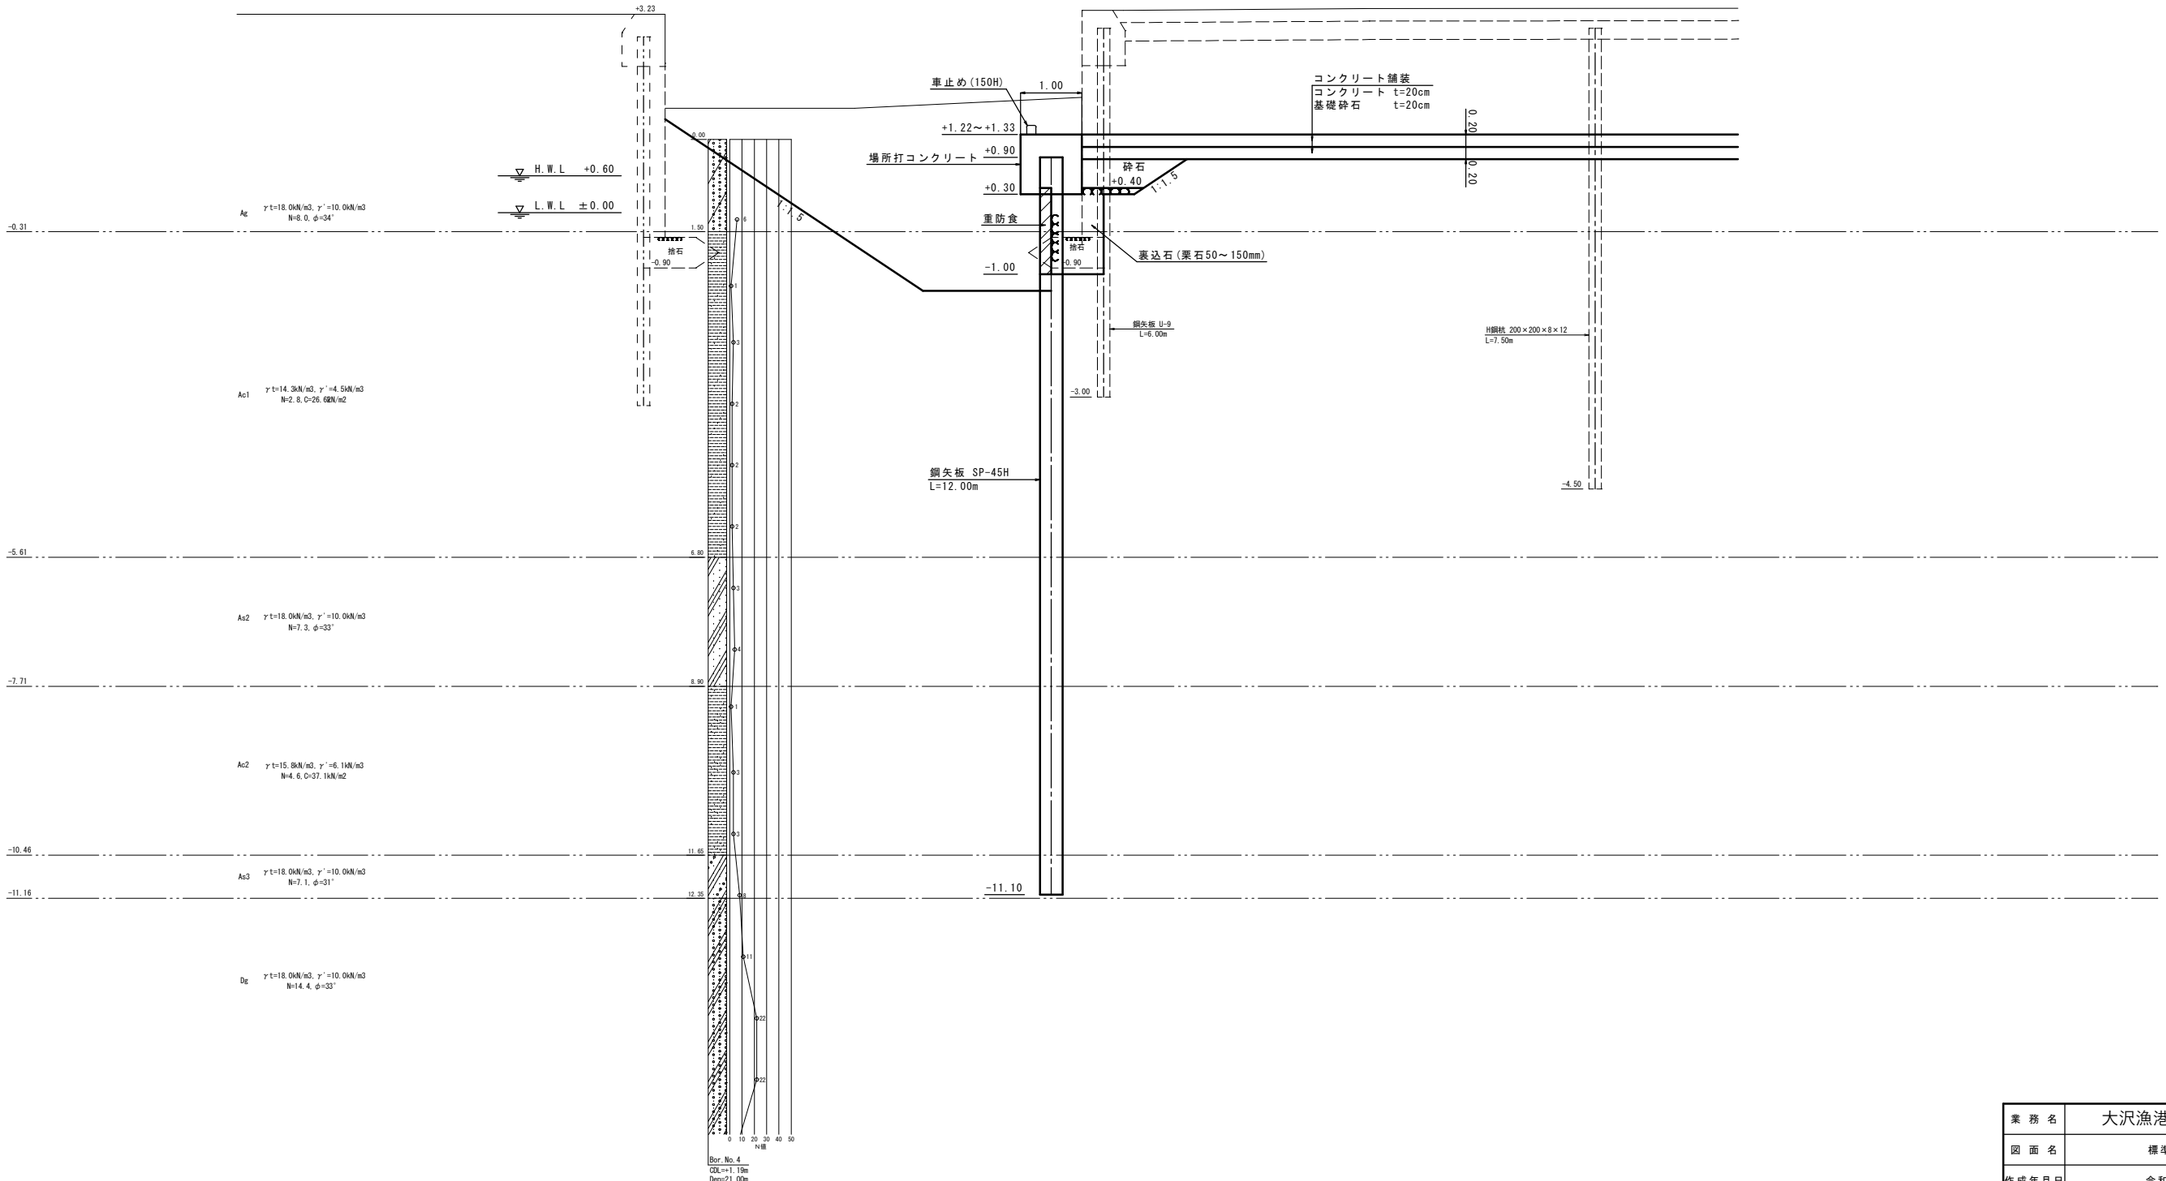


業務名	大沢漁港災害復旧工事		
図面名	標準断面図(6)		
作成年月日	令和 年 月		
縮尺	S=1/50	図面番号	/
会社名			
事業者名	石川県輪島市		

横断図(1) S=1/100

［臨港道路部］


床掘(一次) [土砂]	m²	21.2
床掘(二次) [土砂]	m²	-
床掘(三次) [土砂]	m²	-
床掘(三次) [余掘]	m²	-
基礎捨石(50～200kg内外)[海側]	m²	9.6.8.3
裏込石(栗石 50～150mm)	m²	-
裏込石 均し(±5cm) 陸上	m	-
砕石	m²	3.9

※本均し及び陸側基礎捨石の数量は別途算出

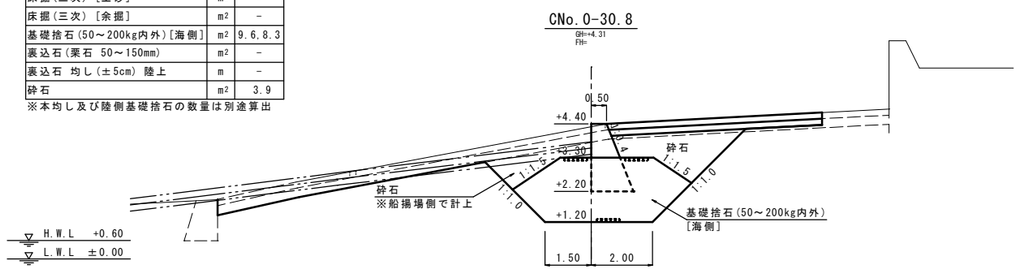


床掘(一次) [土砂]	m²	21.1
床掘(二次) [土砂]	m²	-
床掘(三次) [土砂]	m²	-
床掘(三次) [余掘]	m²	-
基礎捨石(50～200kg内外)[海側]	m²	4.0
裏込石(栗石 50～150mm)	m²	-
裏込石 均し(±5cm) 陸上	m	-
砕石	m²	5.4

※本均し及び陸側基礎捨石の数量は別途算出

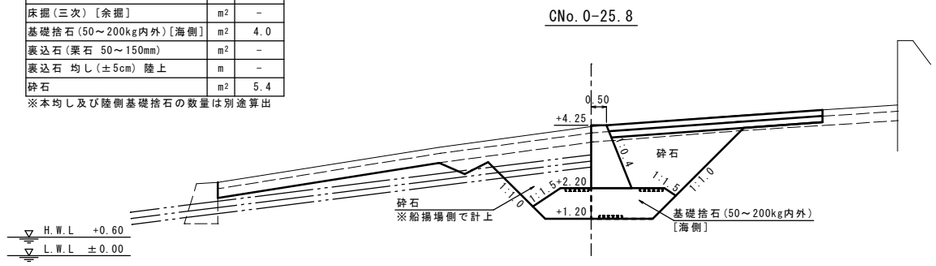

床掘(一次) [土砂]	m²	15.0
床掘(二次) [土砂]	m²	-
床掘(三次) [土砂]	m²	-
床掘(三次) [余掘]	m²	-
基礎捨石(50～200kg内外)[海側]	m²	3.9
裏込石(栗石 50～150mm)	m²	-
裏込石 均し(±5cm) 陸上	m	-
砕石	m²	2.9

※本均し及び陸側基礎捨石の数量は別途算出

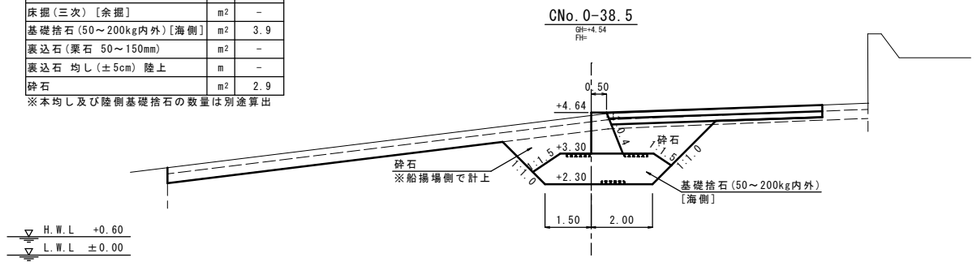

※既設形状は推定である。


業務名	大沢漁港災害復旧工事		
図面名	横断図(1)		
作成年月日	令和 年 月		
縮尺	S=1/100	図面番号	/
会社名			
事業者名	石川県輪島市		

横断図(2) S=1/100

［臨港道路部］


床掘(一次) [土砂]	m²	20.1
床掘(二次) [土砂]	m²	-
床掘(三次) [土砂]	m²	-
床掘(三次) [余掘]	m²	-
基礎捨石(50～200kg内外)[海側]	m²	4.9
裏込石(栗石 50～150mm)	m²	-
裏込石 均し(±5cm) 陸上	m	-
砕石	m²	9.4

※本均し及び陸側基礎捨石の数量は別途算出

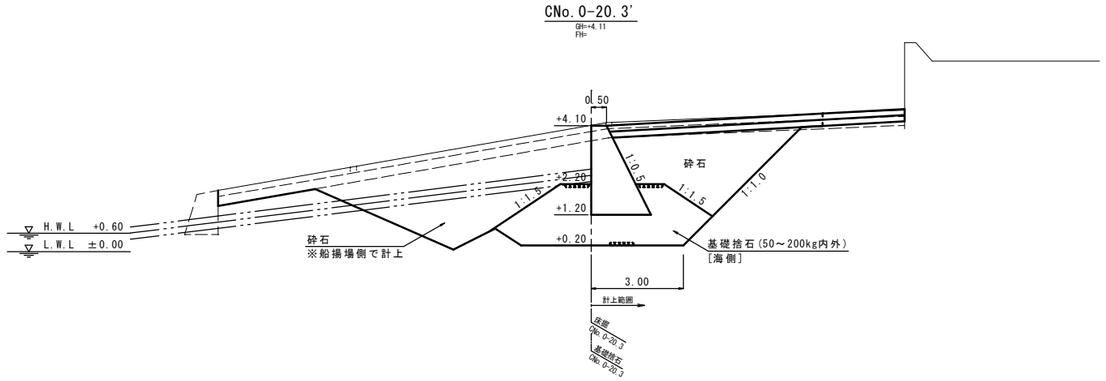

床掘(一次) [土砂]	m²	23.6	
床掘(二次) [土砂]	m²	-	
床掘(三次) [土砂]	m²	-	
床掘(三次) [余掘]	m²	-	CNo.0-21.8
基礎捨石(50～200kg内外)[海側]	m²	7.5.5.8	9.2
裏込石(栗石 50～150mm)	m²	-	
裏込石 均し(±5cm) 陸上	m	-	
砕石	m²	9.6.9.4	

※本均し及び陸側基礎捨石の数量は別途算出

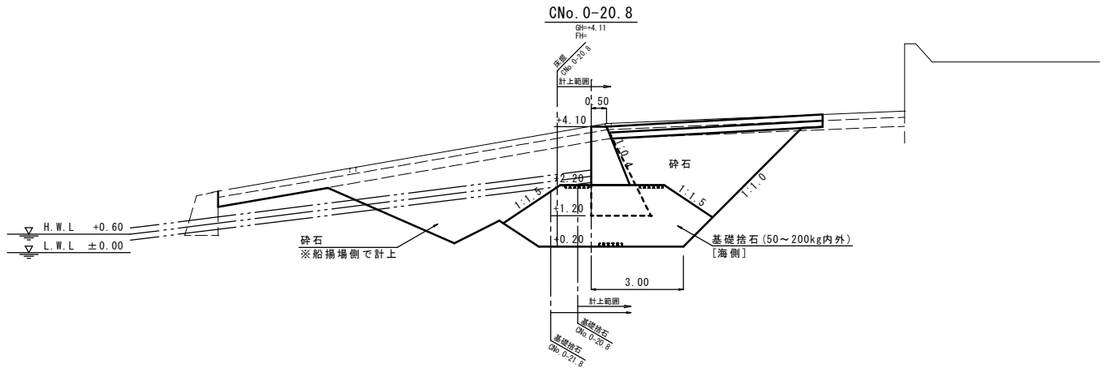

※既設形状は推定である。

業務名	大沢漁港災害復旧工事		
図面名	横断図(2)		
作成年月日	令和 年 月		
縮尺	S=1/100	図面番号	/
会社名			
事業者名	石川県輪島市		


横断図(3) S=1/100

［斜路部］

CNo.0-15.5


床掘(一次)［土砂］	m²	48.2	47.8
床掘(二次)［土砂］	m²	－	
床掘(三次)［土砂］	m²	－	
床掘(三次)［余掘］	m²	－	
基礎捨石(50～200kg内外)[海側]	m²	12.1,10.0	
裏込石(栗石 50～150mm)	m²	0.1	
裏込石 均し(±5cm) 陸上	m	－	
砕石	m²	17.5	

※本均し及び陸側基礎捨石の数量は別途算出

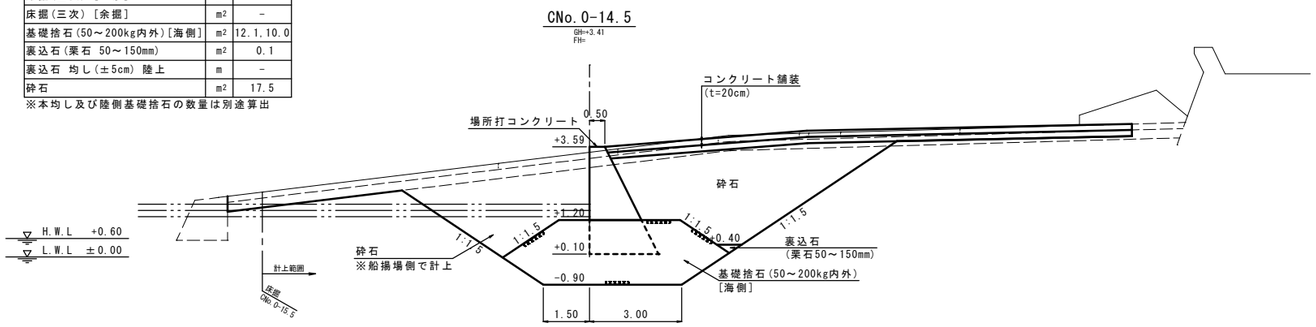


床掘(一次)［土砂］	m²	45.2
床掘(二次)［土砂］	m²	－
床掘(三次)［土砂］	m²	－
床掘(三次)［余掘］	m²	－
基礎捨石(50～200kg内外)[海側]	m²	5.1
裏込石(栗石 50～150mm)	m²	1.1
裏込石 均し(±5cm) 陸上	m	－
砕石	m²	21.0

※本均し及び陸側基礎捨石の数量は別途算出

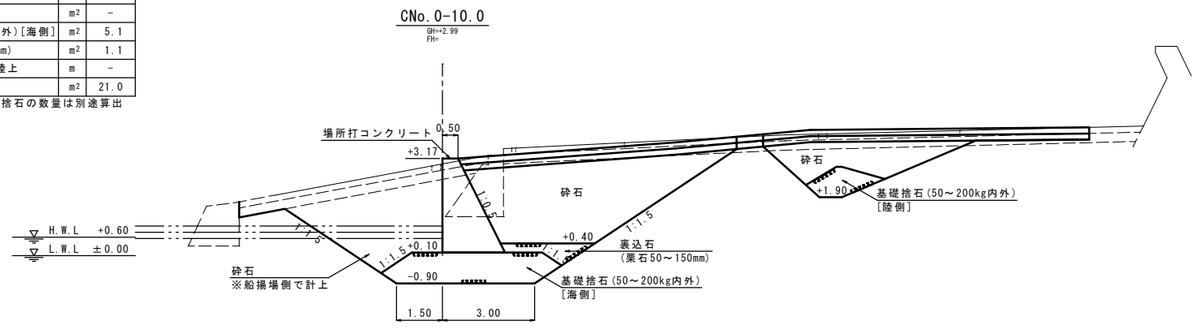

床掘(一次)［土砂］	m²	25.4
床掘(二次)［土砂］	m²	－
床掘(三次)［土砂］	m²	－
床掘(三次)［余掘］	m²	－
基礎捨石(50～200kg内外)[海側]	m²	8.8
裏込石(栗石 50～150mm)	m²	－
裏込石 均し(±5cm) 陸上	m	－
砕石	m²	15.2

※本均し及び陸側基礎捨石の数量は別途算出

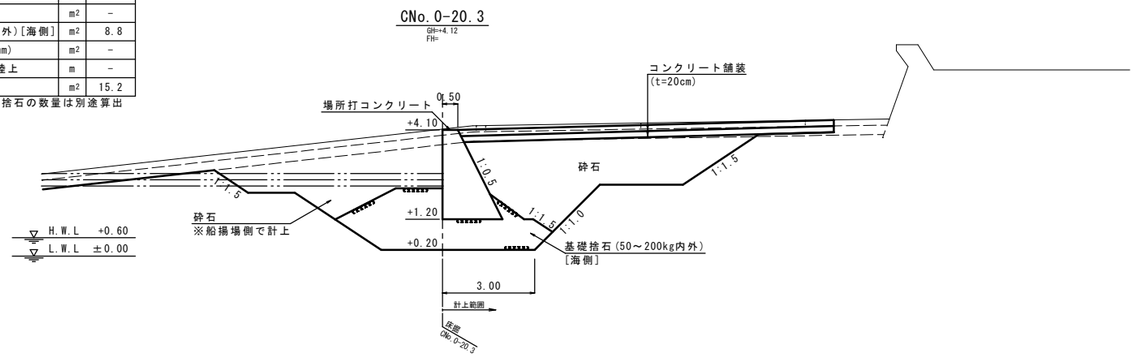

※既設形状は推定である。


業務名	大沢漁港災害復旧工事		
図面名	横断図(3)		
作成年月日	令和 年 月		
縮尺	S=1/100	図面番号	/
会社名			
事業者名	石川県輪島市		

横断図(4) S=1/100

［斜路部］


床掘(一次)［土砂］	m2	49.2	
床掘(二次)［土砂］	m2	-	
床掘(三次)［土砂］	m2	-	
床掘(三次)［余掘］	m2	-	
基礎捨石(50～200kg内外)[海側]	m2	5.1	CNo.0-5.9
裏込石(栗石 50～150mm)	m2	1.5	4.5
裏込石 均し(±5cm) 陸上	m	0.7	
砕石	m2	20.7	

※本均し及び陸側基礎捨石の数量は別途算出

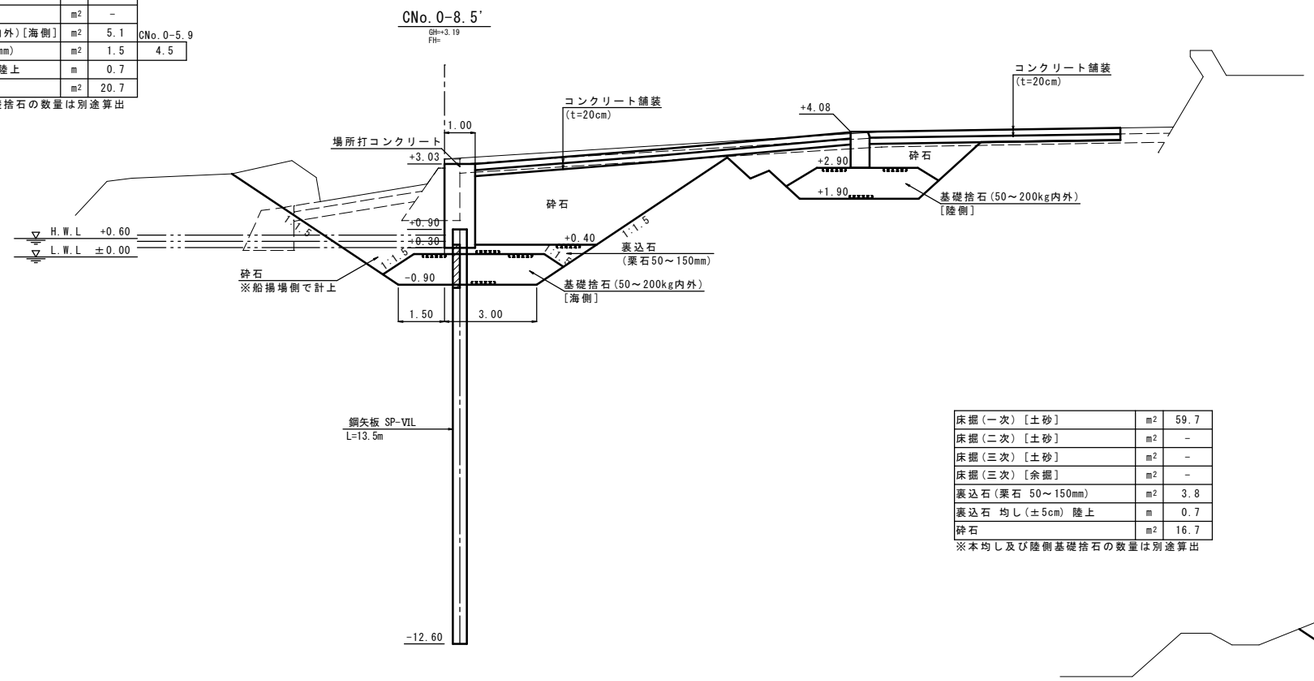


床掘(一次)［土砂］	m2	59.7
床掘(二次)［土砂］	m2	-
床掘(三次)［土砂］	m2	-
床掘(三次)［余掘］	m2	-
裏込石(栗石 50～150mm)	m2	3.8
裏込石 均し(±5cm) 陸上	m	0.7
砕石	m2	16.7

※本均し及び陸側基礎捨石の数量は別途算出

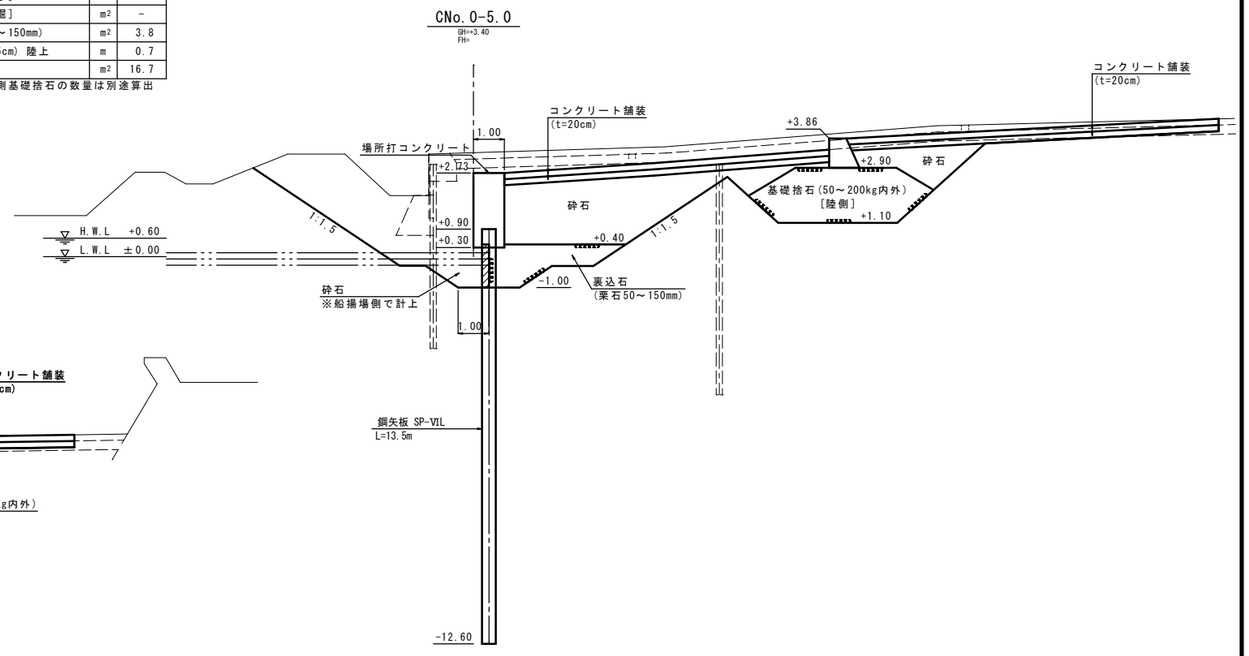

床掘(一次)［土砂］	m2	49.2	
床掘(二次)［土砂］	m2	-	
床掘(三次)［土砂］	m2	-	
床掘(三次)［余掘］	m2	-	
基礎捨石(50～200kg内外)[海側]	m2	5.1	
裏込石(栗石 50～150mm)	m2	1.1	
裏込石 均し(±5cm) 陸上	m	-	
砕石	m2	20.1	

※本均し及び陸側基礎捨石の数量は別途算出

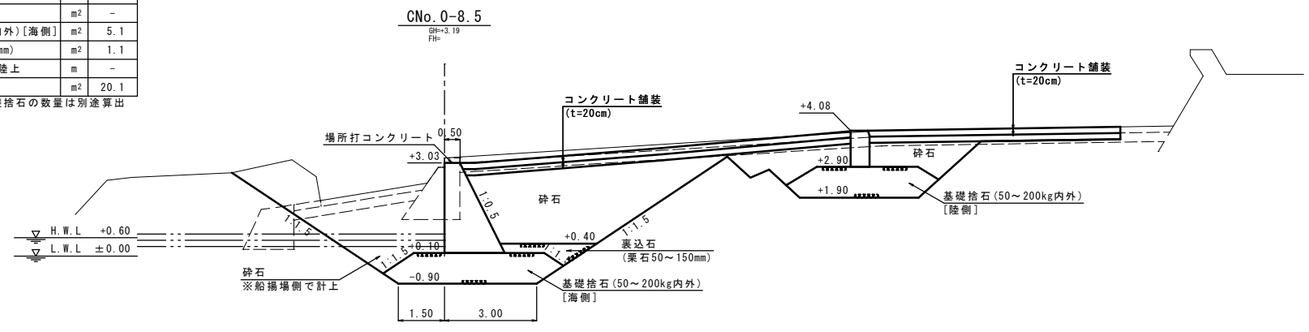

※既設形状は推定である。


業務名	大沢漁港災害復旧工事
図面名	横断図(4)
作成年月日	令和 年 月
縮尺	S=1/100
図面番号	/
会社名	
事業者名	石川県輪島市

横断図(5) S=1/100

［斜路部］

床掘(一次)［土砂］	m2	36.4
床掘(二次)［土砂］	m2	-
床掘(三次)［土砂］	m2	-
床掘(三次)［余掘］	m2	-
裏込石(栗石 50～150mm)	m2	2.7
裏込石 均し(±5cm) 陸上	m	0.7
砕石	m2	11.2

※本均し及び陸側基礎捨石の数量は別途算出

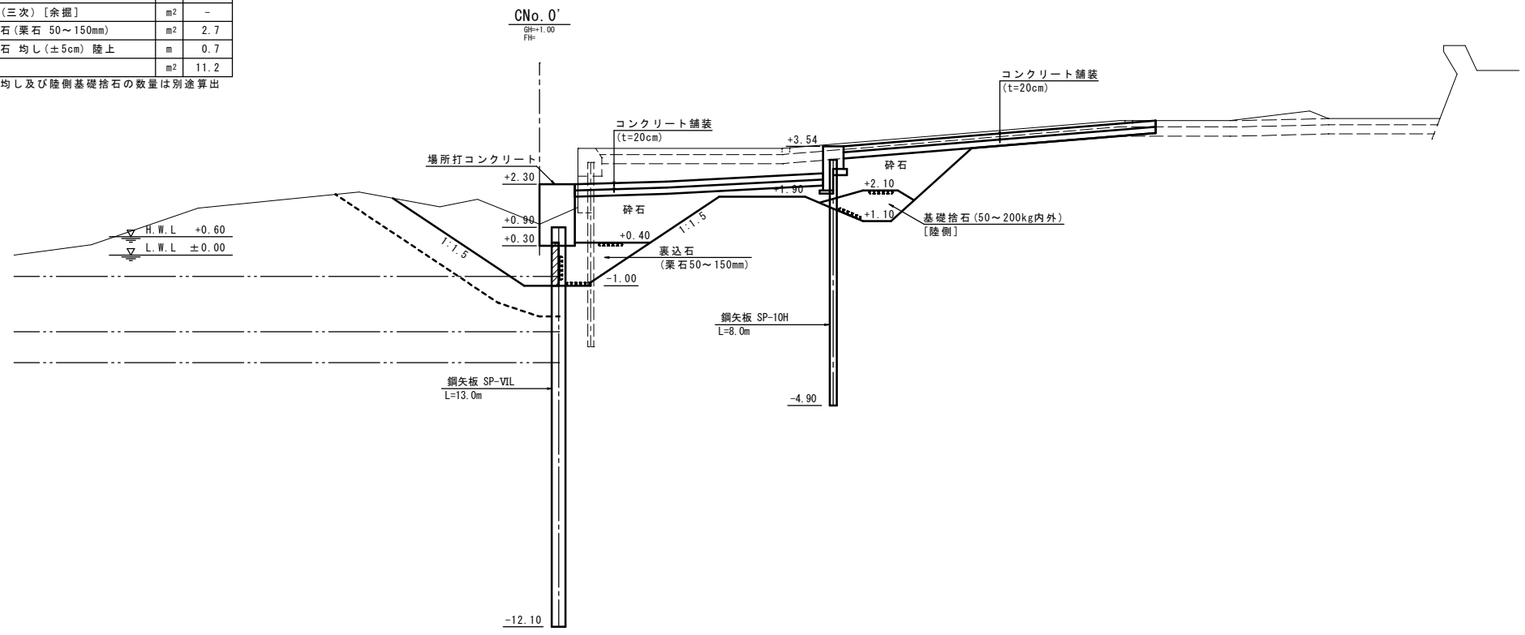

※既設形状は推定である。


業務名	大沢漁港災害復旧工事		
図面名	横断図(5)		
作成年月日	令和 年 月		
縮尺	S=1/100	図面番号	/
会社名			
事業者名	石川県輪島市		

横断図(6) S=1/100

［標準部］

床掘(一次)［土砂］	m²	21.3
床掘(二次)［土砂］	m²	4.6
床掘(三次)［土砂］	m²	19.2
床掘(三次)［余掘］	m²	2.5
裏込石(栗石 50～150mm)	m²	1.4
裏込石 均し(±5cm) 陸上	m	0.7
砕石	m²	6.6

※本均し及び陸側基礎捨石の数量は別途算出

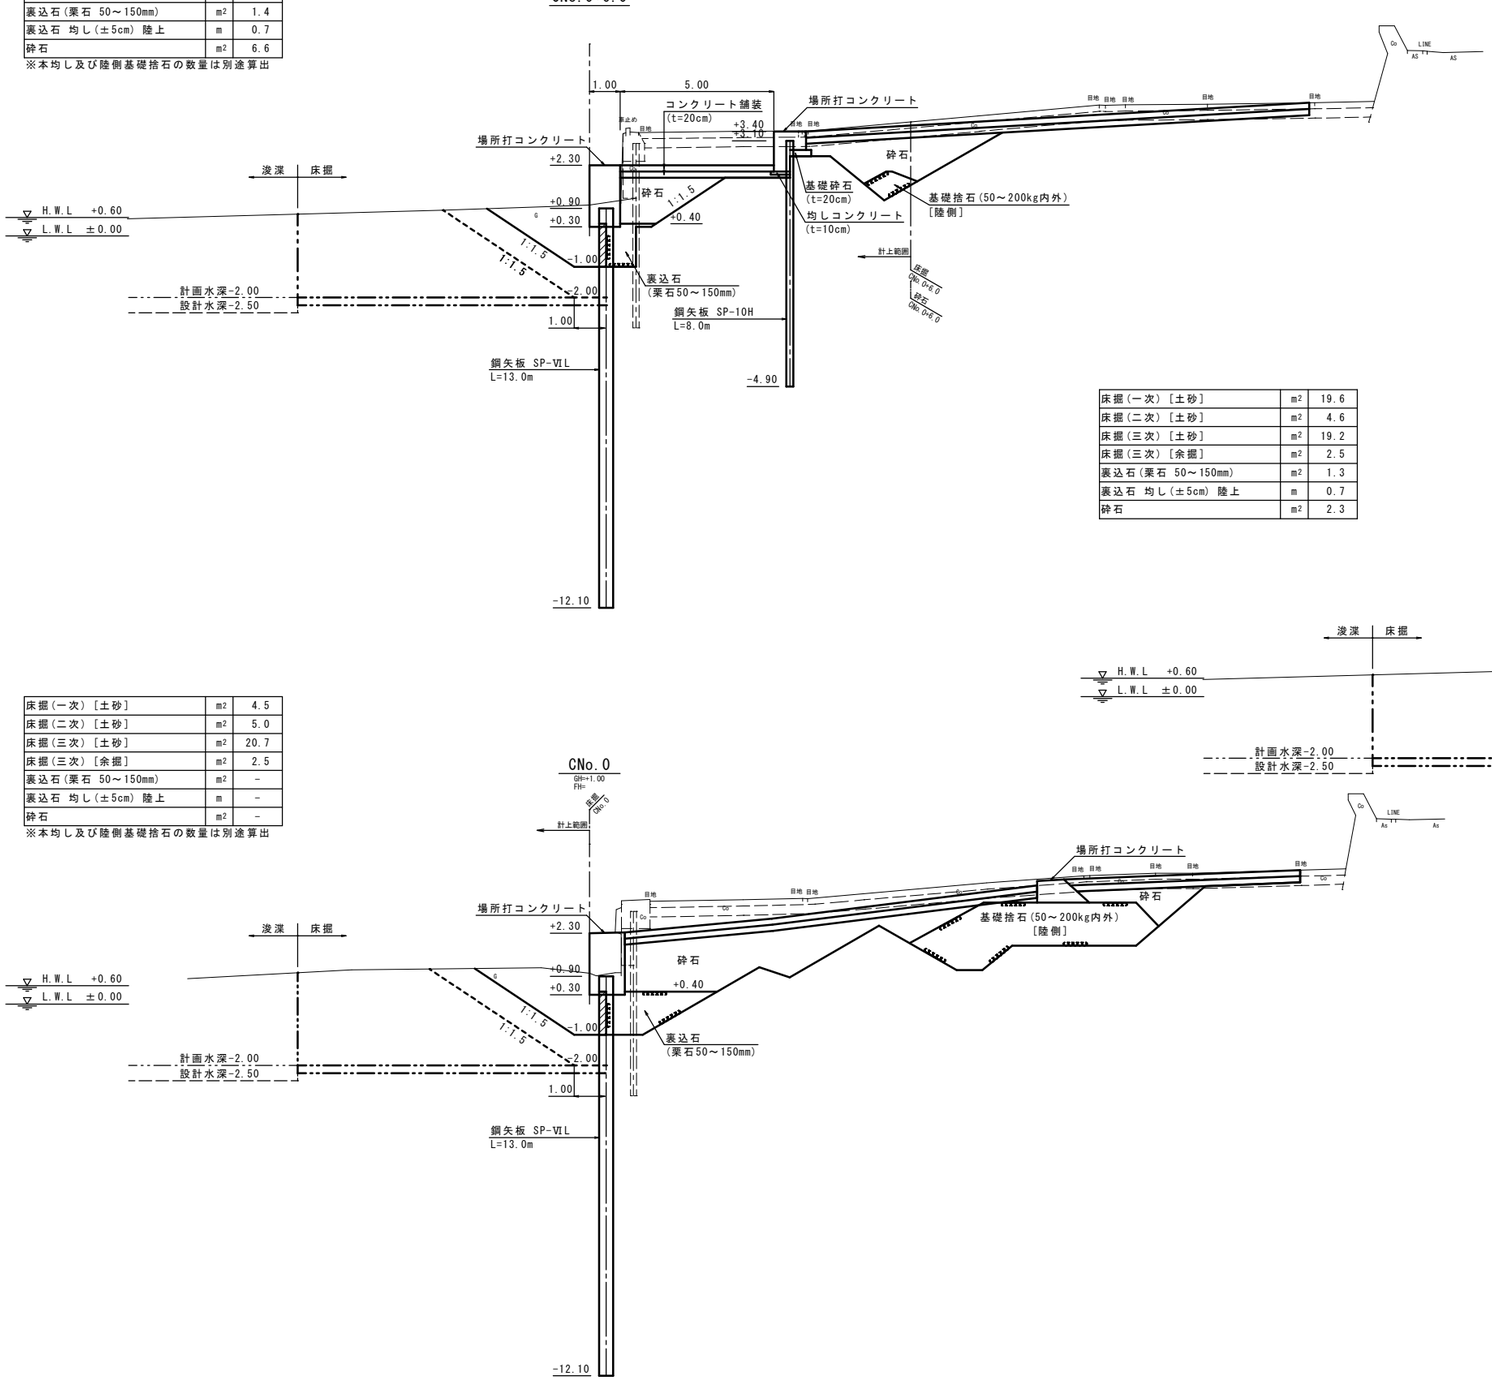

床掘(一次)［土砂］	m²	19.6
床掘(二次)［土砂］	m²	4.6
床掘(三次)［土砂］	m²	19.2
床掘(三次)［余掘］	m²	2.5
裏込石(栗石 50～150mm)	m²	1.3
裏込石 均し(±5cm) 陸上	m	0.7
砕石	m²	2.3

床掘(一次)［土砂］	m²	4.5
床掘(二次)［土砂］	m²	5.0
床掘(三次)［土砂］	m²	20.7
床掘(三次)［余掘］	m²	2.5
裏込石(栗石 50～150mm)	m²	－
裏込石 均し(±5cm) 陸上	m	－
砕石	m²	－

※本均し及び陸側基礎捨石の数量は別途算出


※既設形状は推定である。

業務名	大沢漁港災害復旧工事		
図面名	横断図(6)		
作成年月日	令和 年 月		
縮尺	S=1/100	図面番号	/
会社名			
事業者名	石川県輪島市		


横断図(7) S=1/100

［標準部］

床掘(一次)［土砂］	m²	19.4
床掘(二次)［土砂］	m²	4.6
床掘(三次)［土砂］	m²	19.1
床掘(三次)［余掘］	m²	2.5
裏込石(栗石 50～150mm)	m²	1.2
裏込石 均し(±5cm) 陸上	m	0.7
砕石	m²	1.0

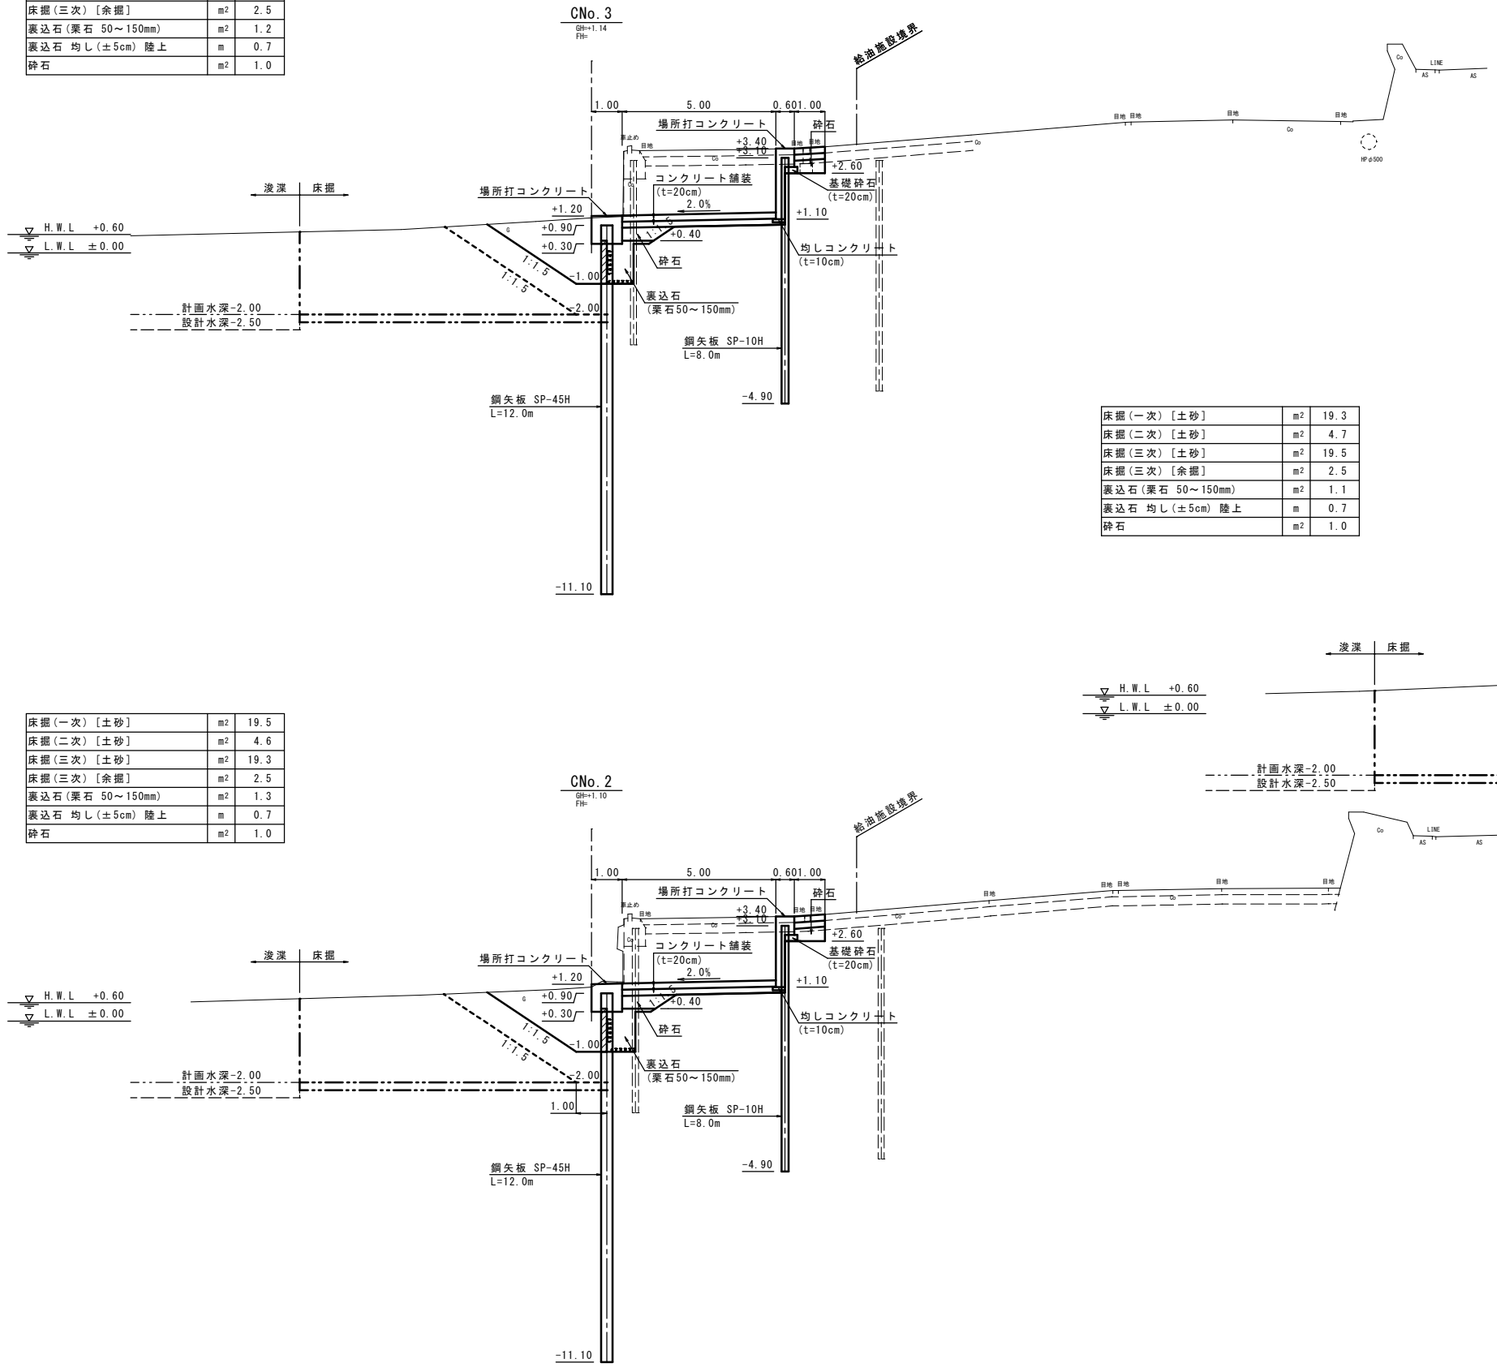

床掘(一次)［土砂］	m²	19.3
床掘(二次)［土砂］	m²	4.7
床掘(三次)［土砂］	m²	19.5
床掘(三次)［余掘］	m²	2.5
裏込石(栗石 50～150mm)	m²	1.1
裏込石 均し(±5cm) 陸上	m	0.7
砕石	m²	1.0

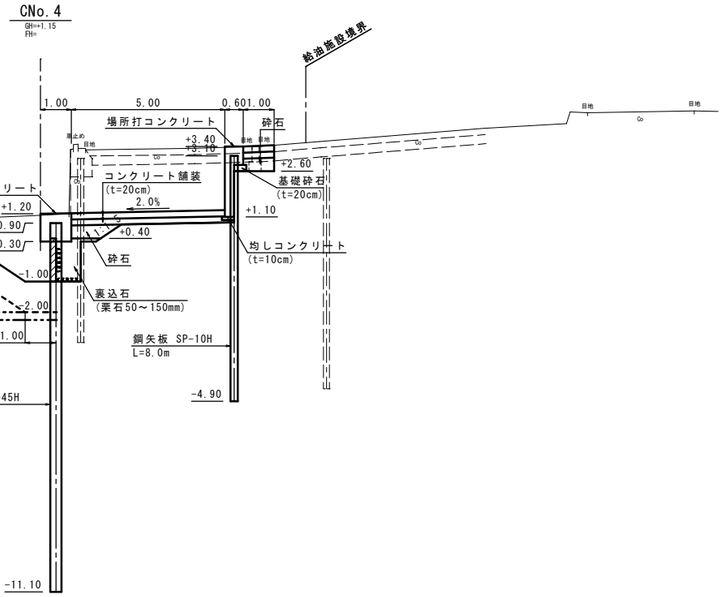

床掘(一次)［土砂］	m²	19.5
床掘(二次)［土砂］	m²	4.6
床掘(三次)［土砂］	m²	19.3
床掘(三次)［余掘］	m²	2.5
裏込石(栗石 50～150mm)	m²	1.3
裏込石 均し(±5cm) 陸上	m	0.7
砕石	m²	1.0


※既設形状は推定である。

業務名	大沢漁港災害復旧工事
図面名	横断図(7)
作成年月日	令和 年 月
縮尺	S=1/100
図面番号	/
会社名	
事業者名	石川県輪島市


横断図(8) S=1/100

［標準部］

床掘(一次)［土砂］	m²	19.8
床掘(二次)［土砂］	m²	4.9
床掘(三次)［土砂］	m²	20.8
床掘(三次)［余掘］	m²	2.5
裏込石(栗石 50～150mm)	m²	1.0
裏込石 均し(±5cm) 陸上	m	0.7
砕石	m²	0.9

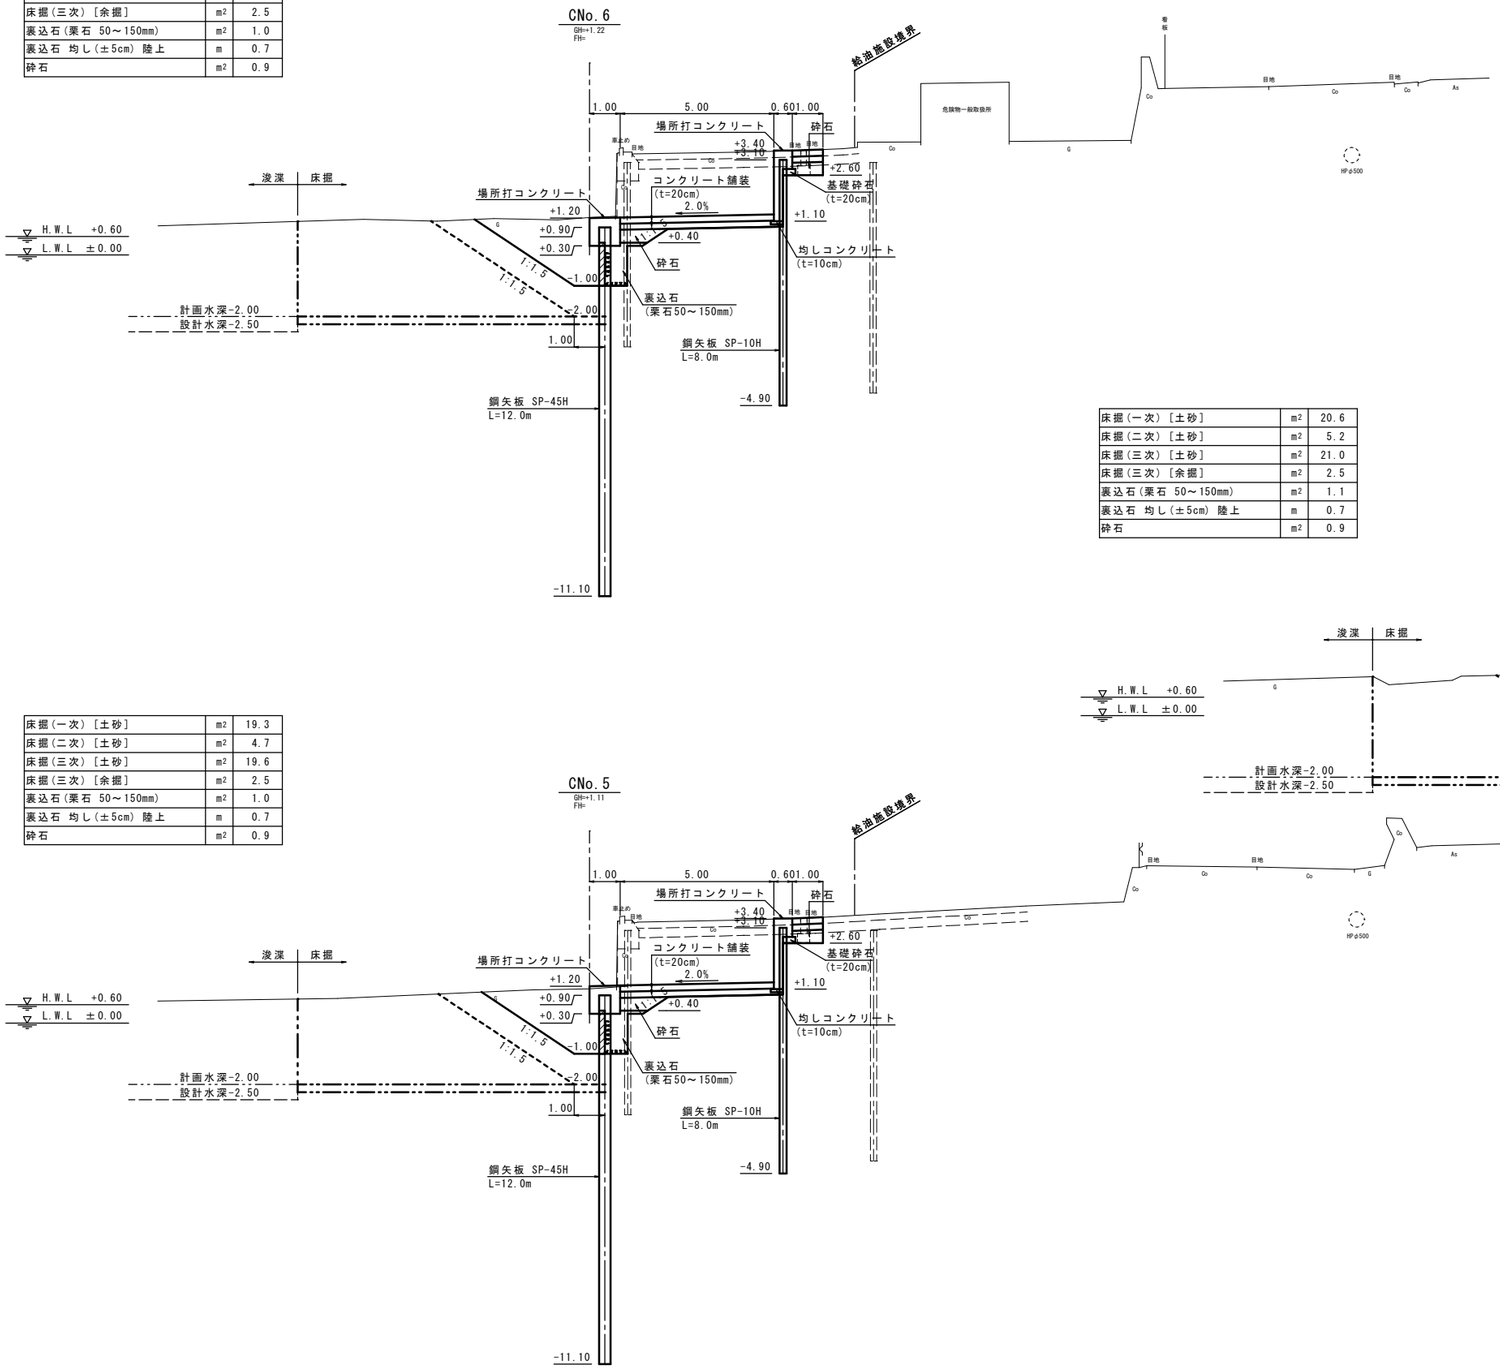

床掘(一次)［土砂］	m²	20.6
床掘(二次)［土砂］	m²	5.2
床掘(三次)［土砂］	m²	21.0
床掘(三次)［余掘］	m²	2.5
裏込石(栗石 50～150mm)	m²	1.1
裏込石 均し(±5cm) 陸上	m	0.7
砕石	m²	0.9

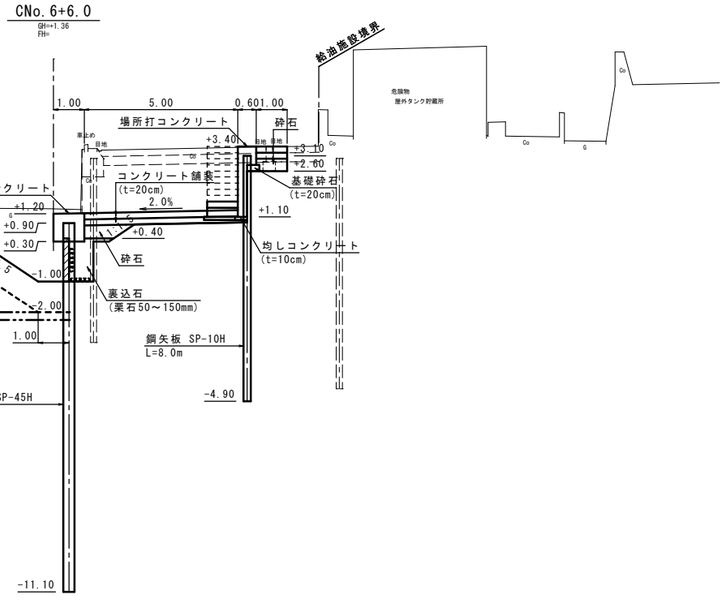

床掘(一次)［土砂］	m²	19.3
床掘(二次)［土砂］	m²	4.7
床掘(三次)［土砂］	m²	19.6
床掘(三次)［余掘］	m²	2.5
裏込石(栗石 50～150mm)	m²	1.0
裏込石 均し(±5cm) 陸上	m	0.7
砕石	m²	0.9


※既設形状は推定である。

業務名	大沢漁港災害復旧工事
図面名	横断図(8)
作成年月日	令和 年 月
縮尺	S=1/100
図面番号	/
会社名	
事業者名	石川県輪島市

横断図(9) S=1/100

［標準部］

床掘(一次)［土砂］	m²	24.1
床掘(二次)［土砂］	m²	5.3
床掘(三次)［土砂］	m²	21.5
床掘(三次)［余掘］	m²	2.5
裏込石(栗石 50～150mm)	m²	1.6
裏込石 均し(±5cm) 陸上	m	0.7
砕石	m²	2.9

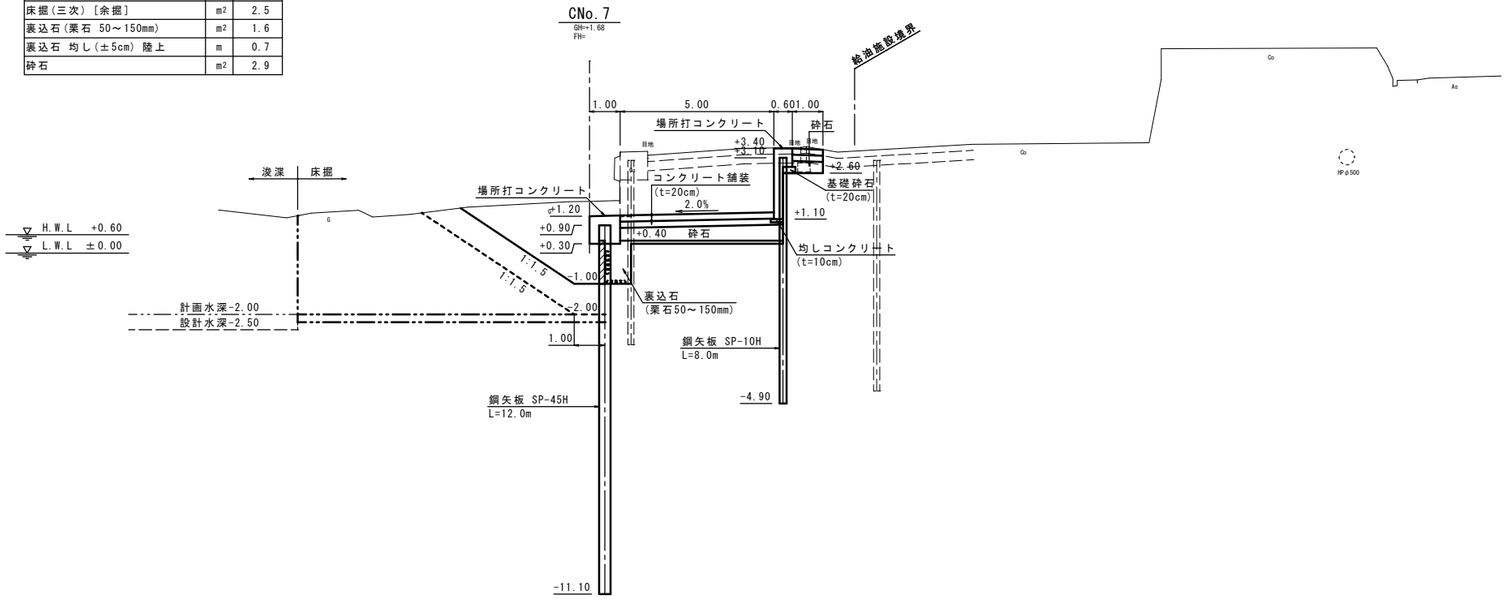

※既設形状は推定である。


業務名	大沢漁港災害復旧工事		
図面名	横断図(9)		
作成年月日	令和 年 月		
縮尺	S=1/100	図面番号	/
会社名			
事業者名	石川県輪島市		

横断図(10) S=1/100

［護岸(25)］

床掘(一次)［土砂］	m2	10.7
床掘(二次)［土砂］	m2	5.5
床掘(三次)［土砂］	m2	-
床掘(三次)［余掘］	m2	-
裏込石(栗石 50～150mm)	m2	1.6
裏込石 均し(±5cm) 陸上	m	1.2,0.7
砕石	m2	0.3

CNo.7+1.7

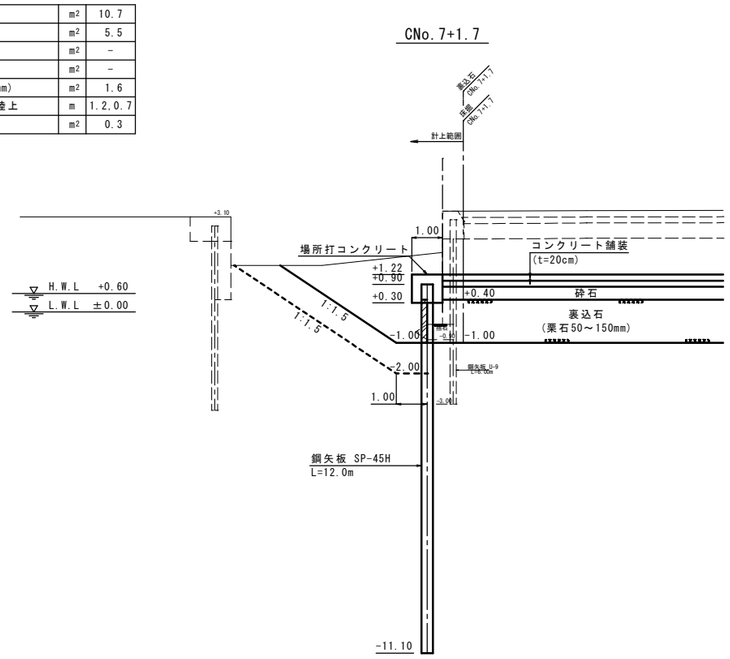


床掘(一次)［土砂］	m2	10.7
床掘(二次)［土砂］	m2	4.7
床掘(三次)［土砂］	m2	-
床掘(三次)［余掘］	m2	-
裏込石(栗石 50～150mm)	m2	1.2
裏込石 均し(±5cm) 陸上	m	0.7
砕石	m2	0.3

CNo.7+4.2

床掘(一次)［土砂］	m2	11.0
床掘(二次)［土砂］	m2	6.9
床掘(三次)［土砂］	m2	-
床掘(三次)［余掘］	m2	-
裏込石(栗石 50～150mm)	m2	-
裏込石 均し(±5cm) 陸上	m	-
砕石	m2	-

CNo.7+0.7'

GH=+1.72
FH=

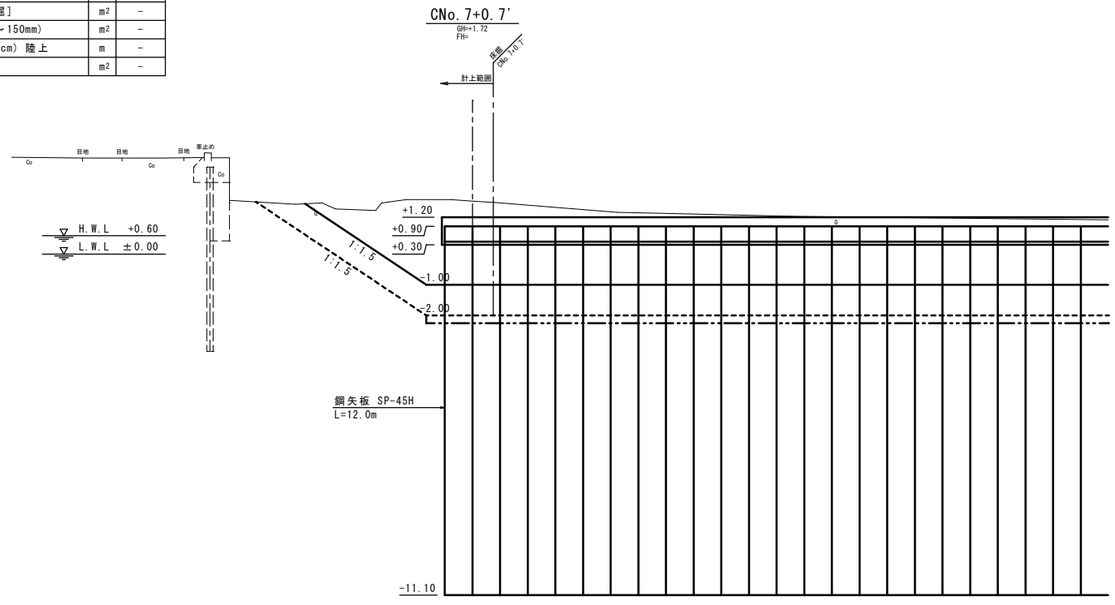


※既設形状は推定である。

業務名	大沢漁港災害復旧工事
図面名	横断図(10)
作成年月日	令和 年 月
縮尺	S=1/100
図面番号	/
会社名	
事業者名	石川県輪島市

横断図(11) S=1/100


［護岸(25)］

床掘(一次)［土砂］	m2	8.8
床掘(二次)［土砂］	m2	3.1
床掘(三次)［土砂］	m2	－
床掘(三次)［余掘］	m2	－
裏込石(栗石 50～150mm)	m2	－
裏込石 均し(±5cm) 陸上	m	－
砕石	m2	－

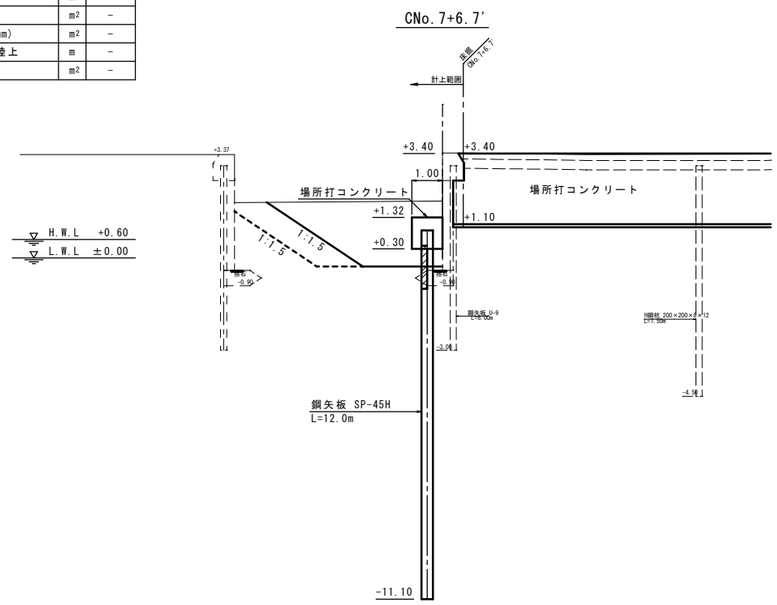


※矢板打設に伴う捨石の撤去は、既設構造物の安定性に十分留意し、
つぼ掘りにより必要な範囲を撤去すること。


床掘(一次)［土砂］	m2	9.5
床掘(二次)［土砂］	m2	3.1
床掘(三次)［土砂］	m2	－
床掘(三次)［余掘］	m2	－
裏込石(栗石 50～150mm)	m2	0.6
裏込石 均し(±5cm) 陸上	m	0.7
砕石	m2	0.4

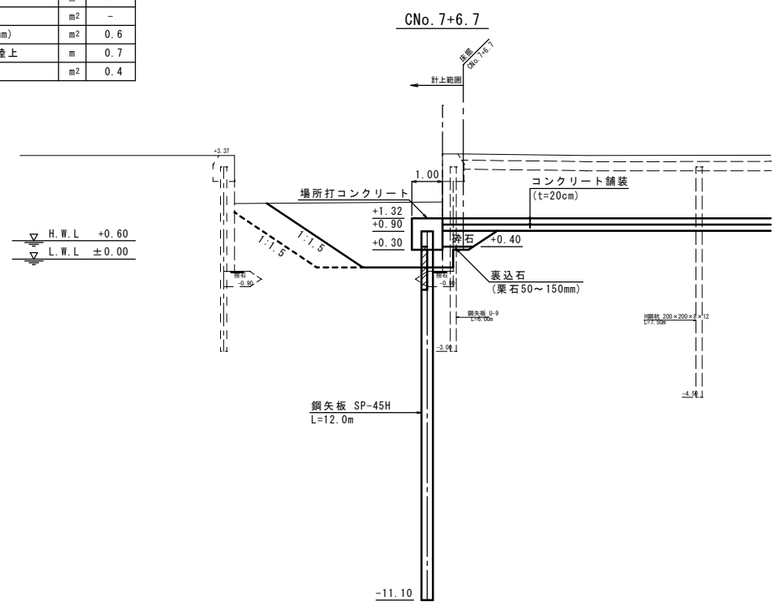

※矢板打設に伴う捨石の撤去は、既設構造物の安定性に十分留意し、
つぼ掘りにより必要な範囲を撤去すること。

床掘(一次)［土砂］	m2	4.8
床掘(二次)［土砂］	m2	1.1
床掘(三次)［土砂］	m2	－
床掘(三次)［余掘］	m2	－
裏込石(栗石 50～150mm)	m2	－
裏込石 均し(±5cm) 陸上	m	－
砕石	m2	－

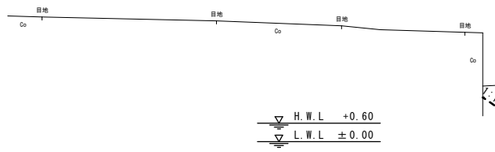

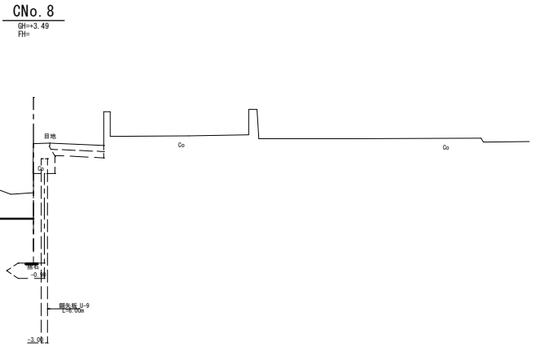


※既設形状は推定である。

業務名	大沢漁港災害復旧工事		
図面名	横断図(11)		
作成年月日	令和 年 月		
縮尺	S=1/100	図面番号	/
会社名			
事業者名	石川県輪島市		

撤去工詳細図(1)

【付属品】

平面図 S=1/150

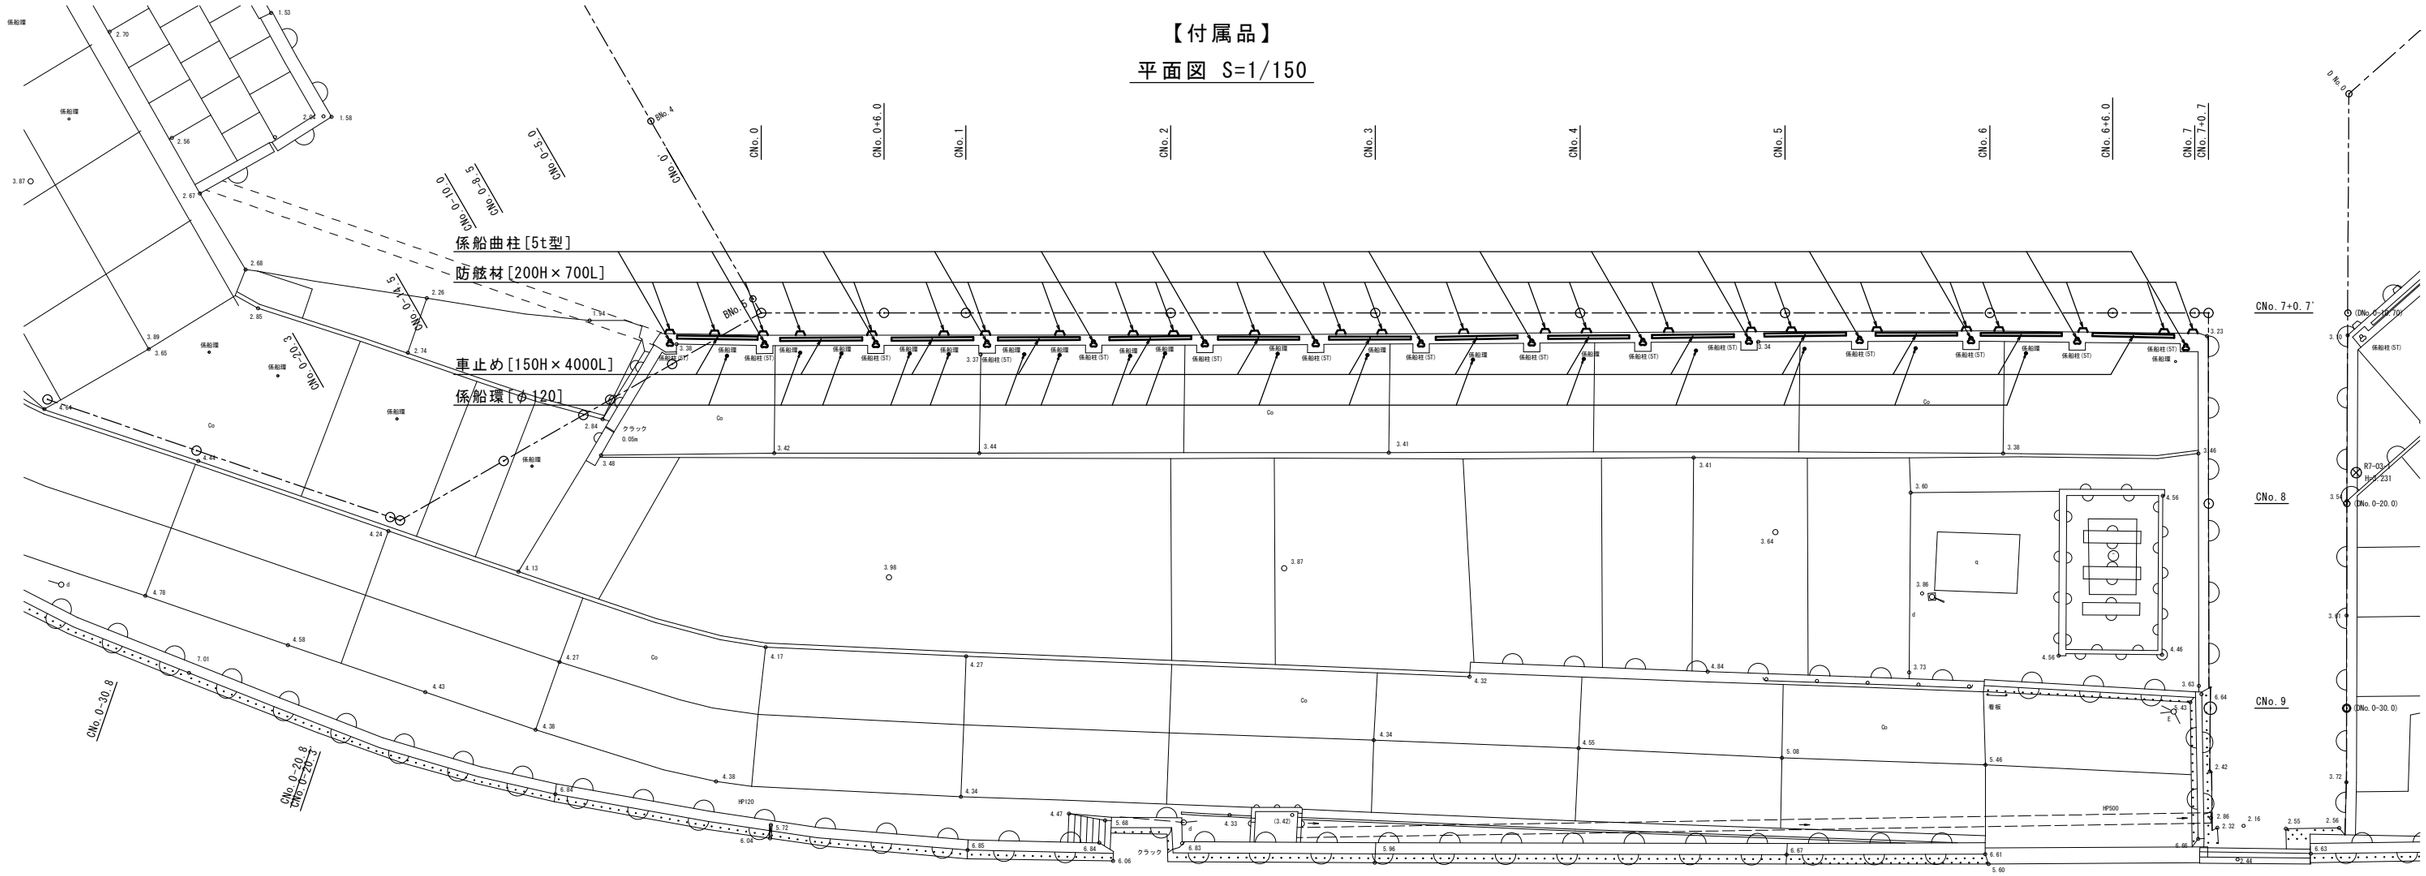


付属品撤去数量表

種　　類	数 量	備　考
係船曲柱 [5t型](50kN型)	15 基	流用不可
係 船 環 [φ120]	17 本	流用不可
車 止 め [150H×4000L]	14 本	流用: 6本
防 舷 材 [200H×700L]	25 基	流用:18本

※アンカーは流用不可

標準断面図 S=1/50

[CNo.2]

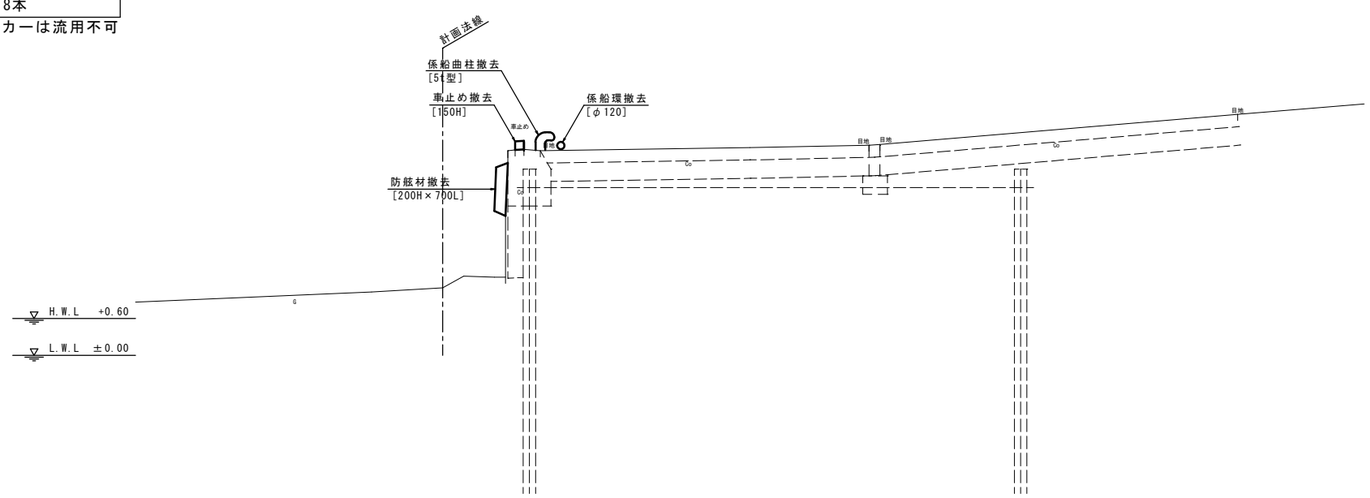


業 務 名	大沢漁港災害復旧工事
図 面 名	撤去工詳細図(1)
作成年月日	令和　年　月
縮　尺	図 示 / 図面番号 /
会 社 名	
事業者名	石川県輪島市

撤去工詳細図(2)

【上部工,コンクリート舗装】


平面図 S=1/200

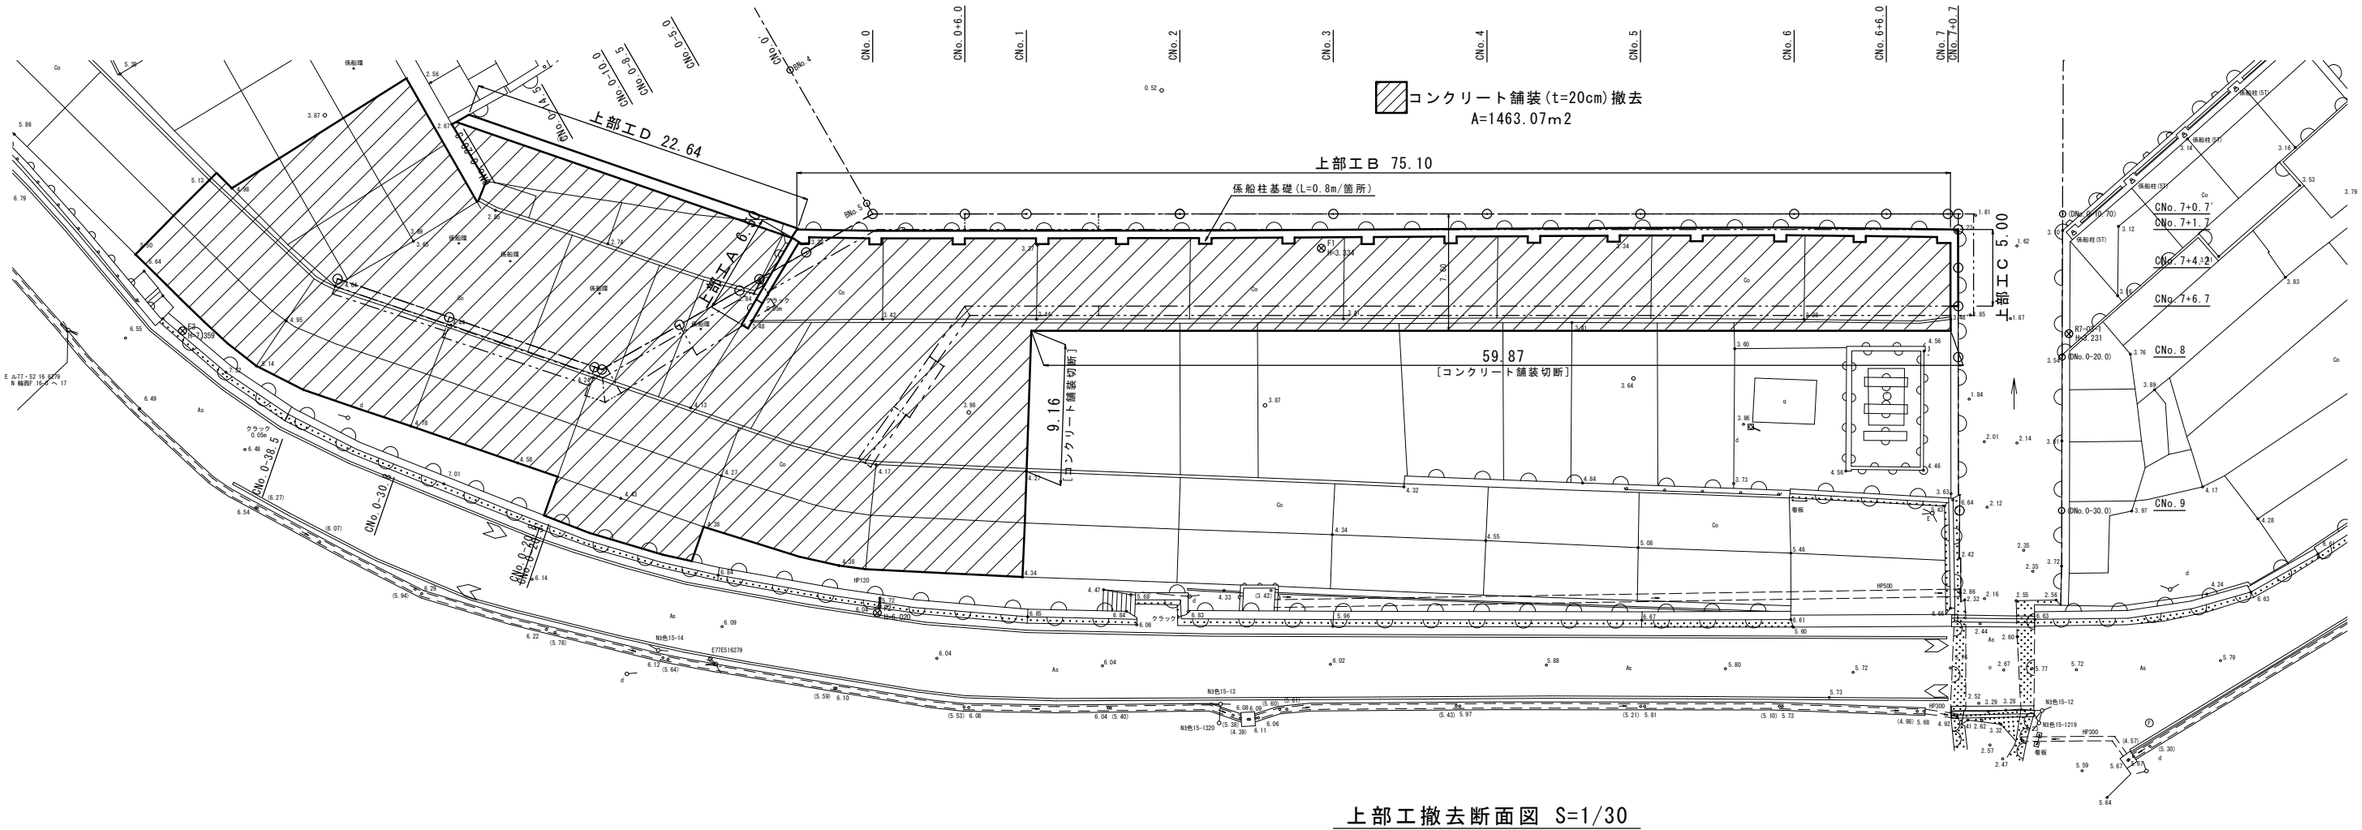

上部工撤去断面図 S=1/30


標準断面図 S=1/50

[CNo.2]

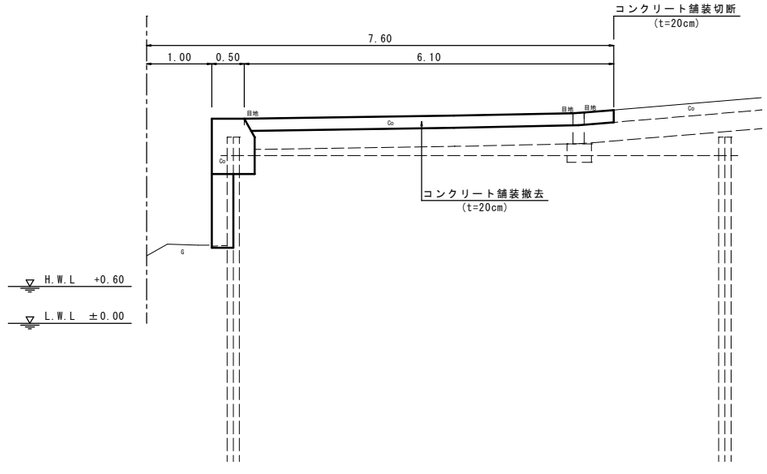


上部工A

[無筋構造]

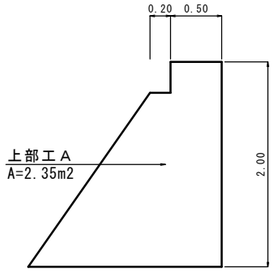


上部工B

[有筋構造]

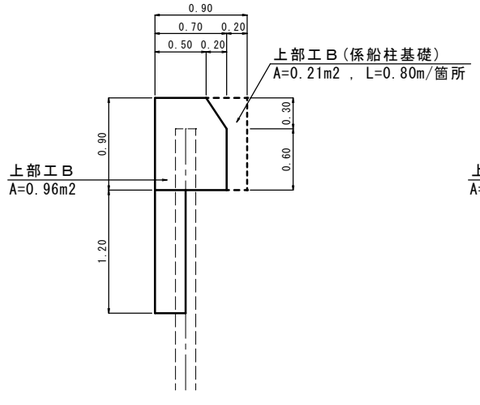


上部工C

[有筋構造]

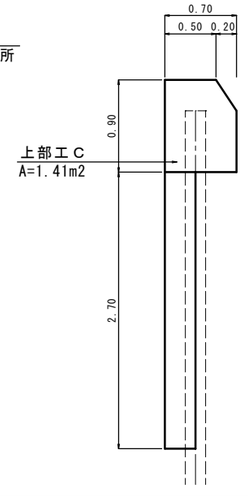

上部工D

[無筋構造]

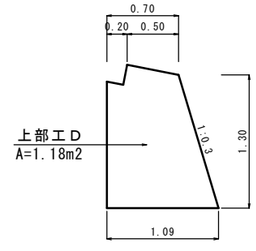


※既設形状は推定である。

業務名	大沢漁港災害復旧工事		
図面名	撤去工詳細図(2)		
作成年月日	令和 年 月		
縮尺	図示	図面番号	/
会社名			
事業者名	石川県輪島市		


撤去工詳細図(3)

【鋼矢板】


平面図 S=1/150

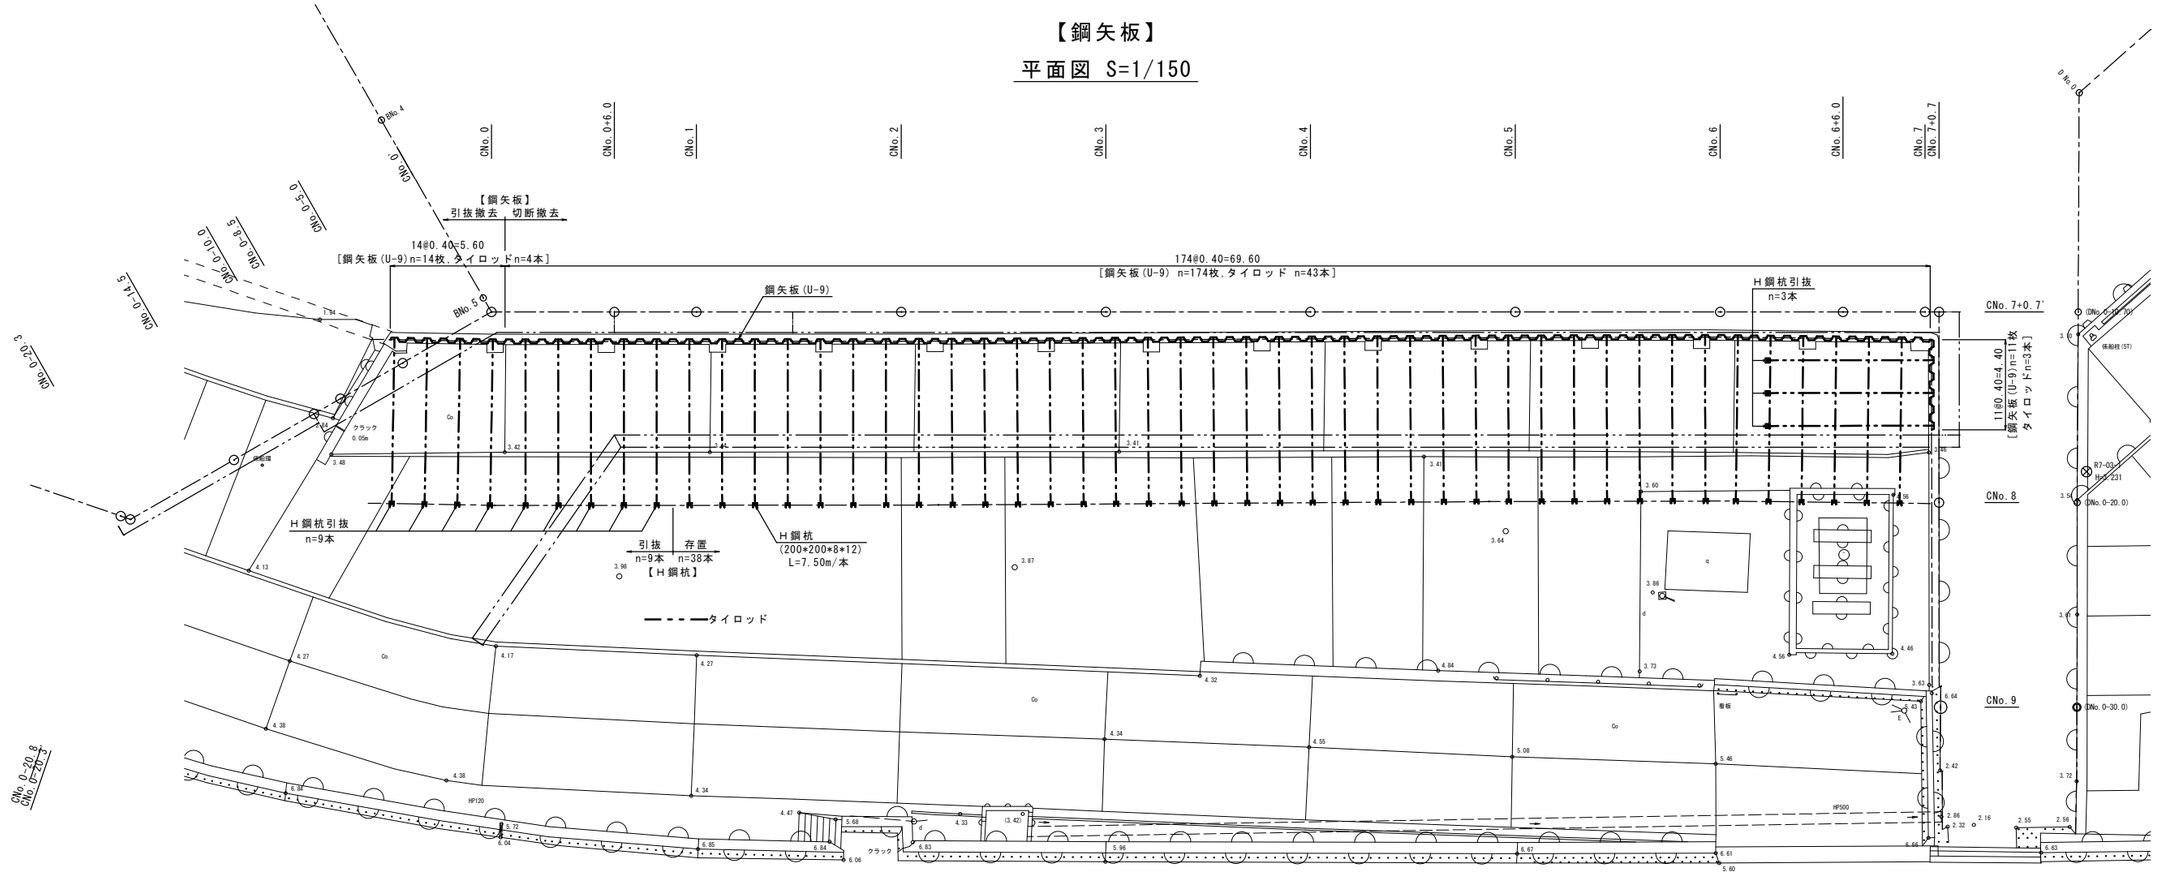

標準断面図 S=1/50

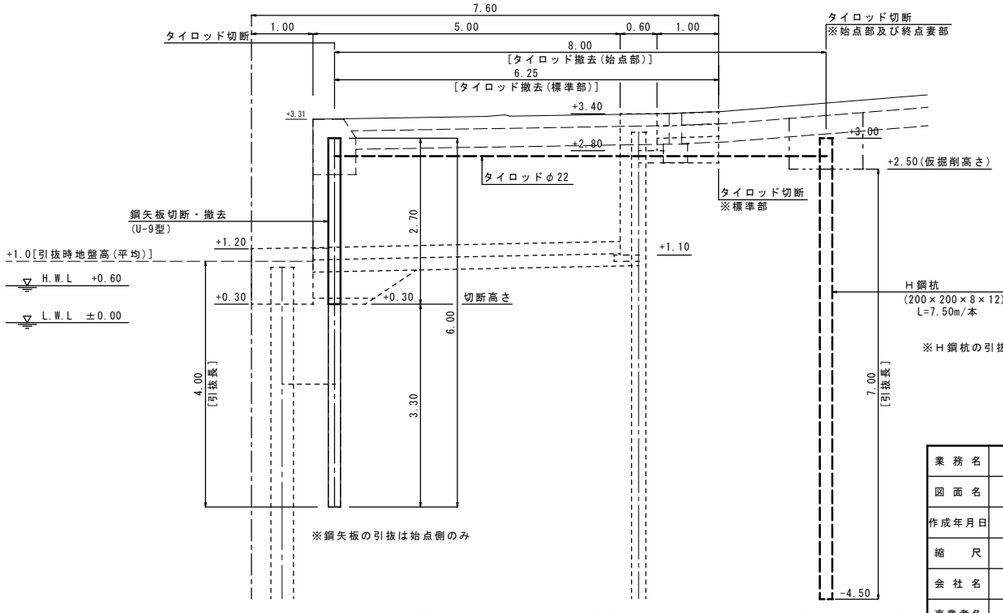


H鋼杭縦断図 S=1/150

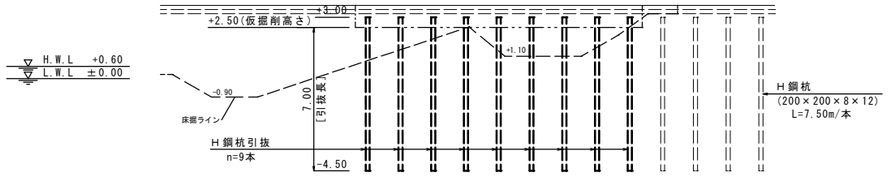

※既設形状及び鋼矢板の配列、タイロッドのピッチ等は推定である。


業務名	大沢漁港災害復旧工事
図面名	撤去工詳細図(3)
作成年月日	令和　年　月
縮尺	図示　図面番号　/
会社名	
事業者名	石川県輪島市

床掘工平面図 S=1/200

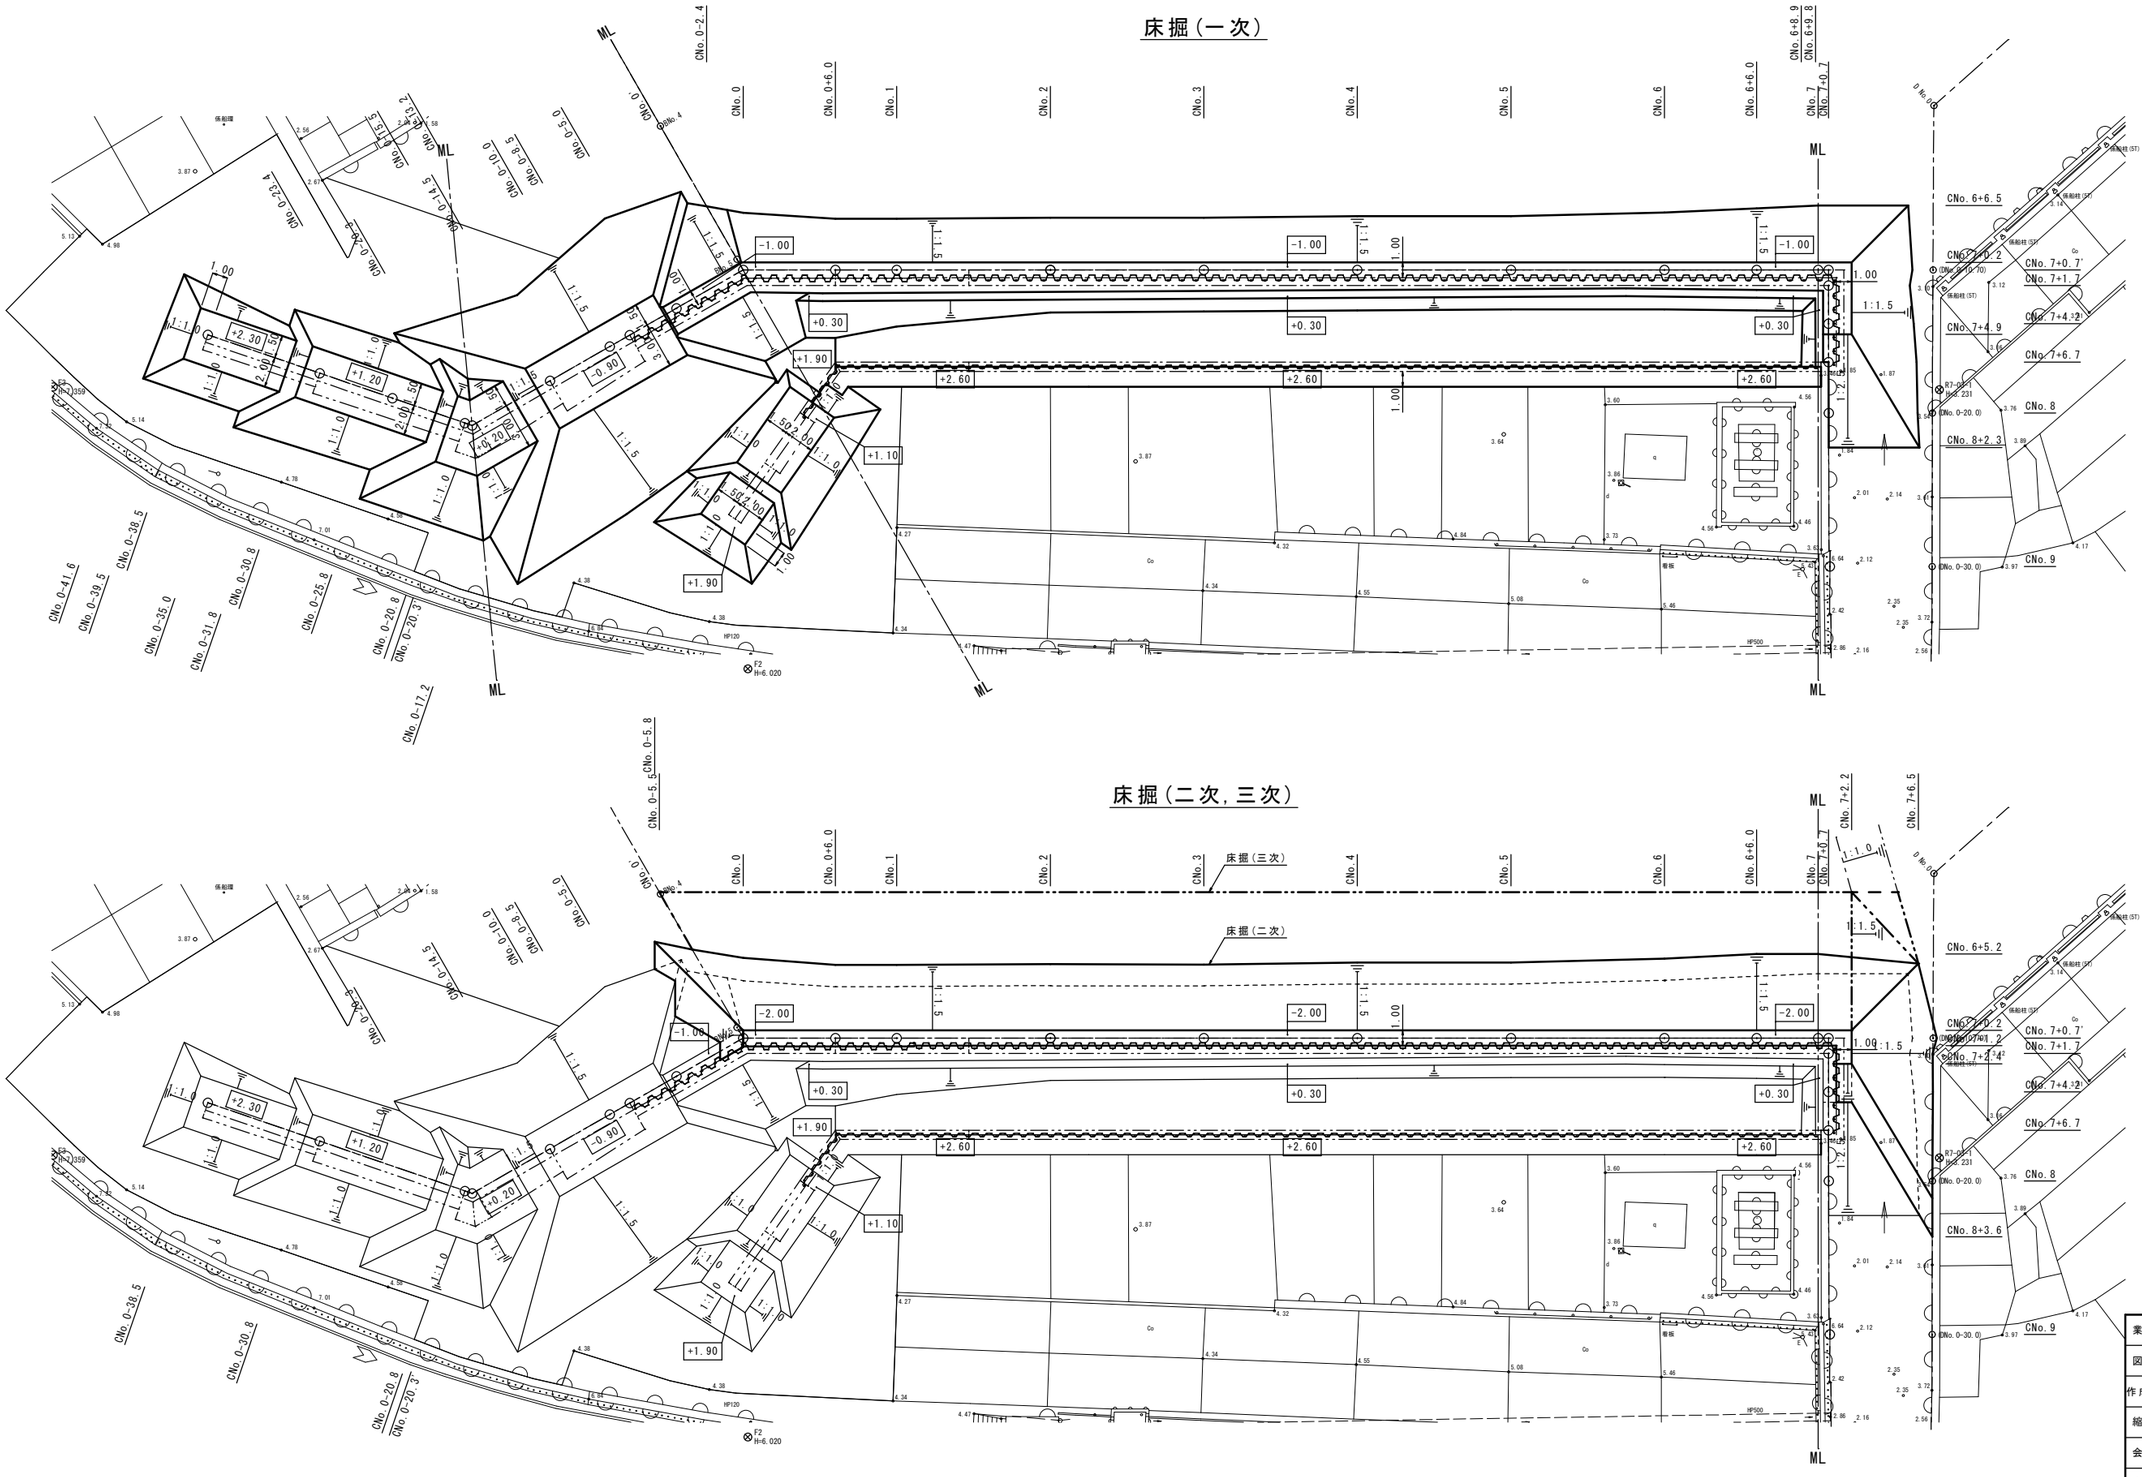

業務名	大沢漁港災害復旧工事		
図面名	床掘工平面図		
作成年月日	令和　年　月		
縮尺	S=1/200	図面番号	/
会社名			
事業者名	石川県輪島市		


基礎工平面図 S=1/100

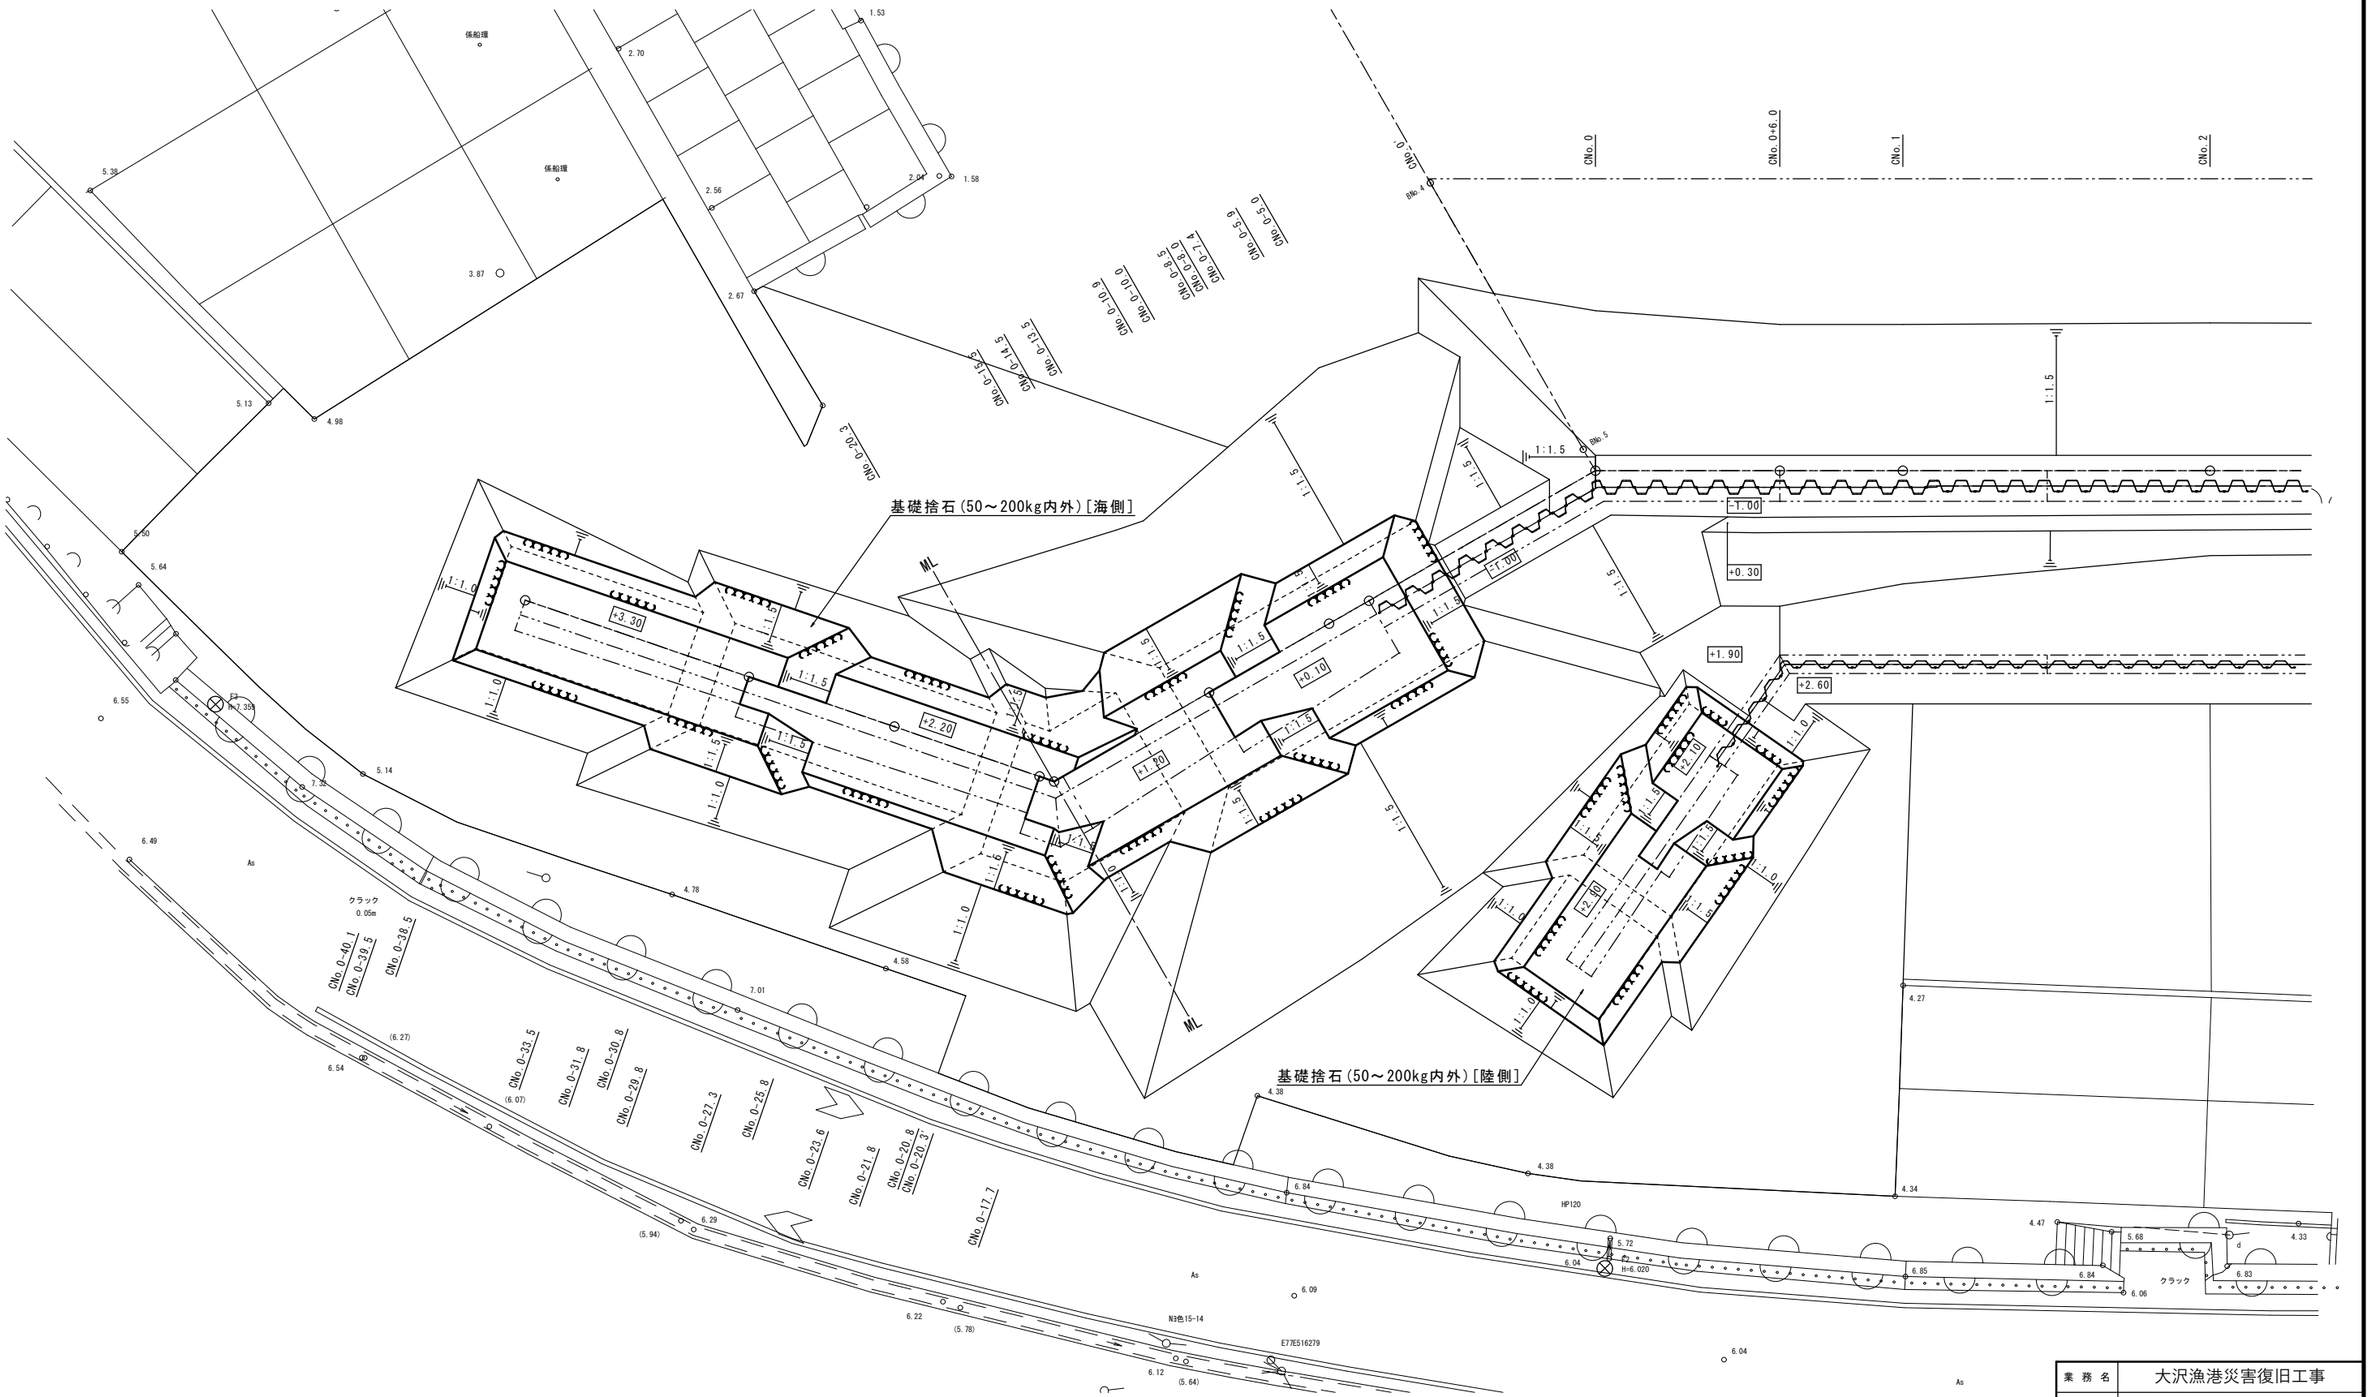


業務名	大沢漁港災害復旧工事		
図面名	基礎工平面図		
作成年月日	令和　年　月		
縮尺	S=1/100	図面番号	/
会社名			
事業者名	石川県輪島市		

鋼矢板詳細図(1) S=1/150


矢板平面図

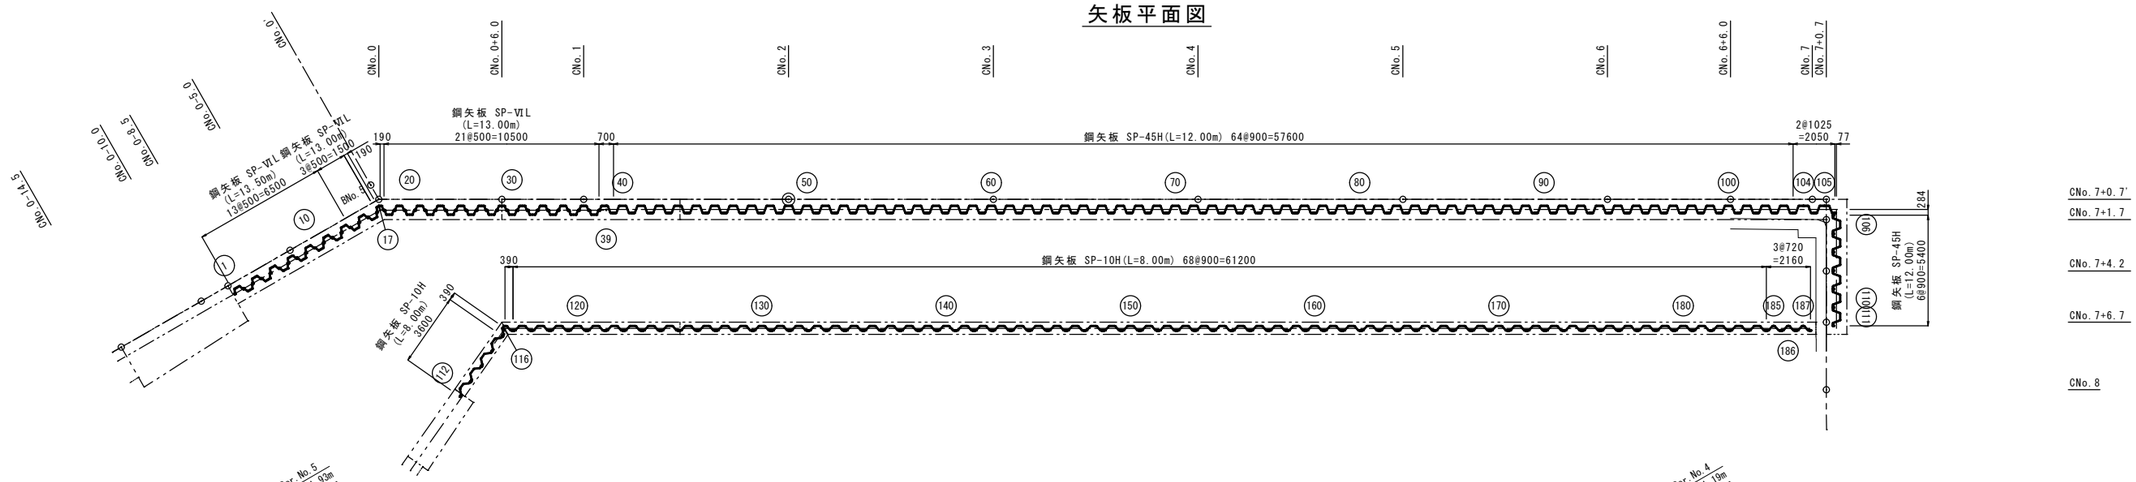

矢板縦断図
[海側]

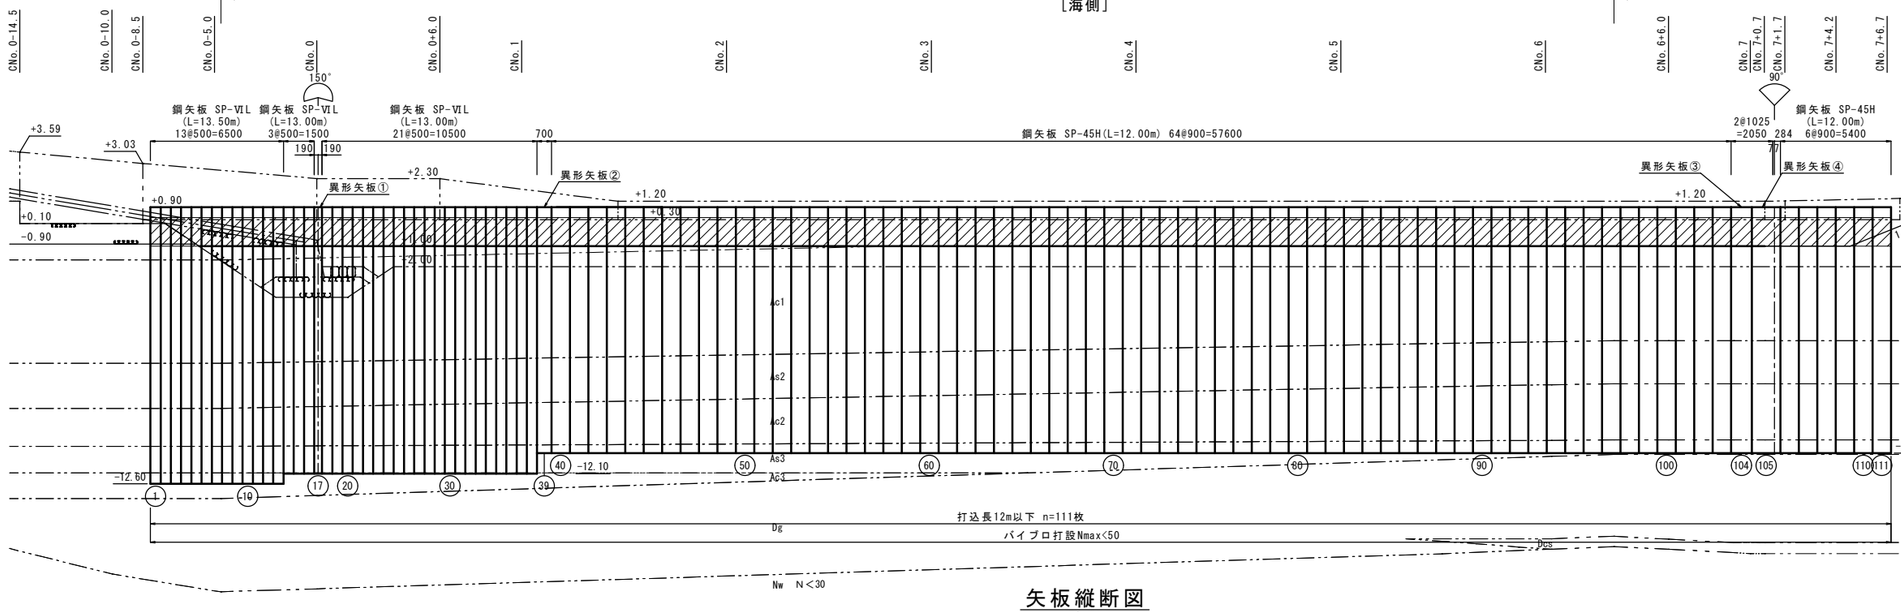

矢板縦断図
[陸側]

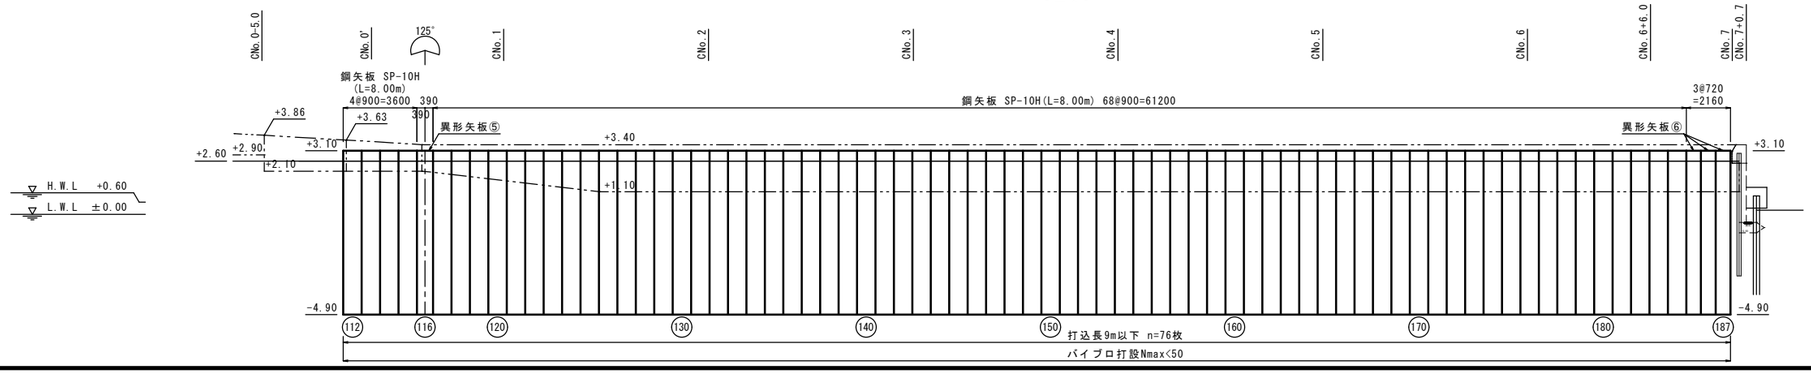


業務名	大沢漁港災害復旧工事
図面名	鋼矢板詳細図(1)
作成年月日	令和 年 月
縮尺	S=1/150
図面番号	/
会社名	
事業者名	石川県輪島市

鋼矢板詳細図(2) S=1/30


鋼矢板製作図(1)

SP-VIL(SYW295)
①~⑬

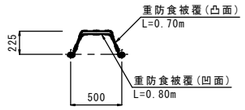


※重防食被覆(凹凸平均) L=0.75m

SP-VIL(SYW295)
⑭~⑯,⑱~㊳

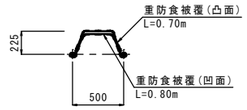


※重防食被覆(凹凸平均) L=0.75m


異形矢板①
⑰

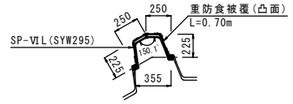


異形矢板②
㊴

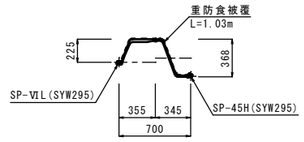

SP-45H(SYW295)
㊵~㊸,㊻~㊾

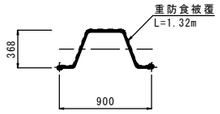

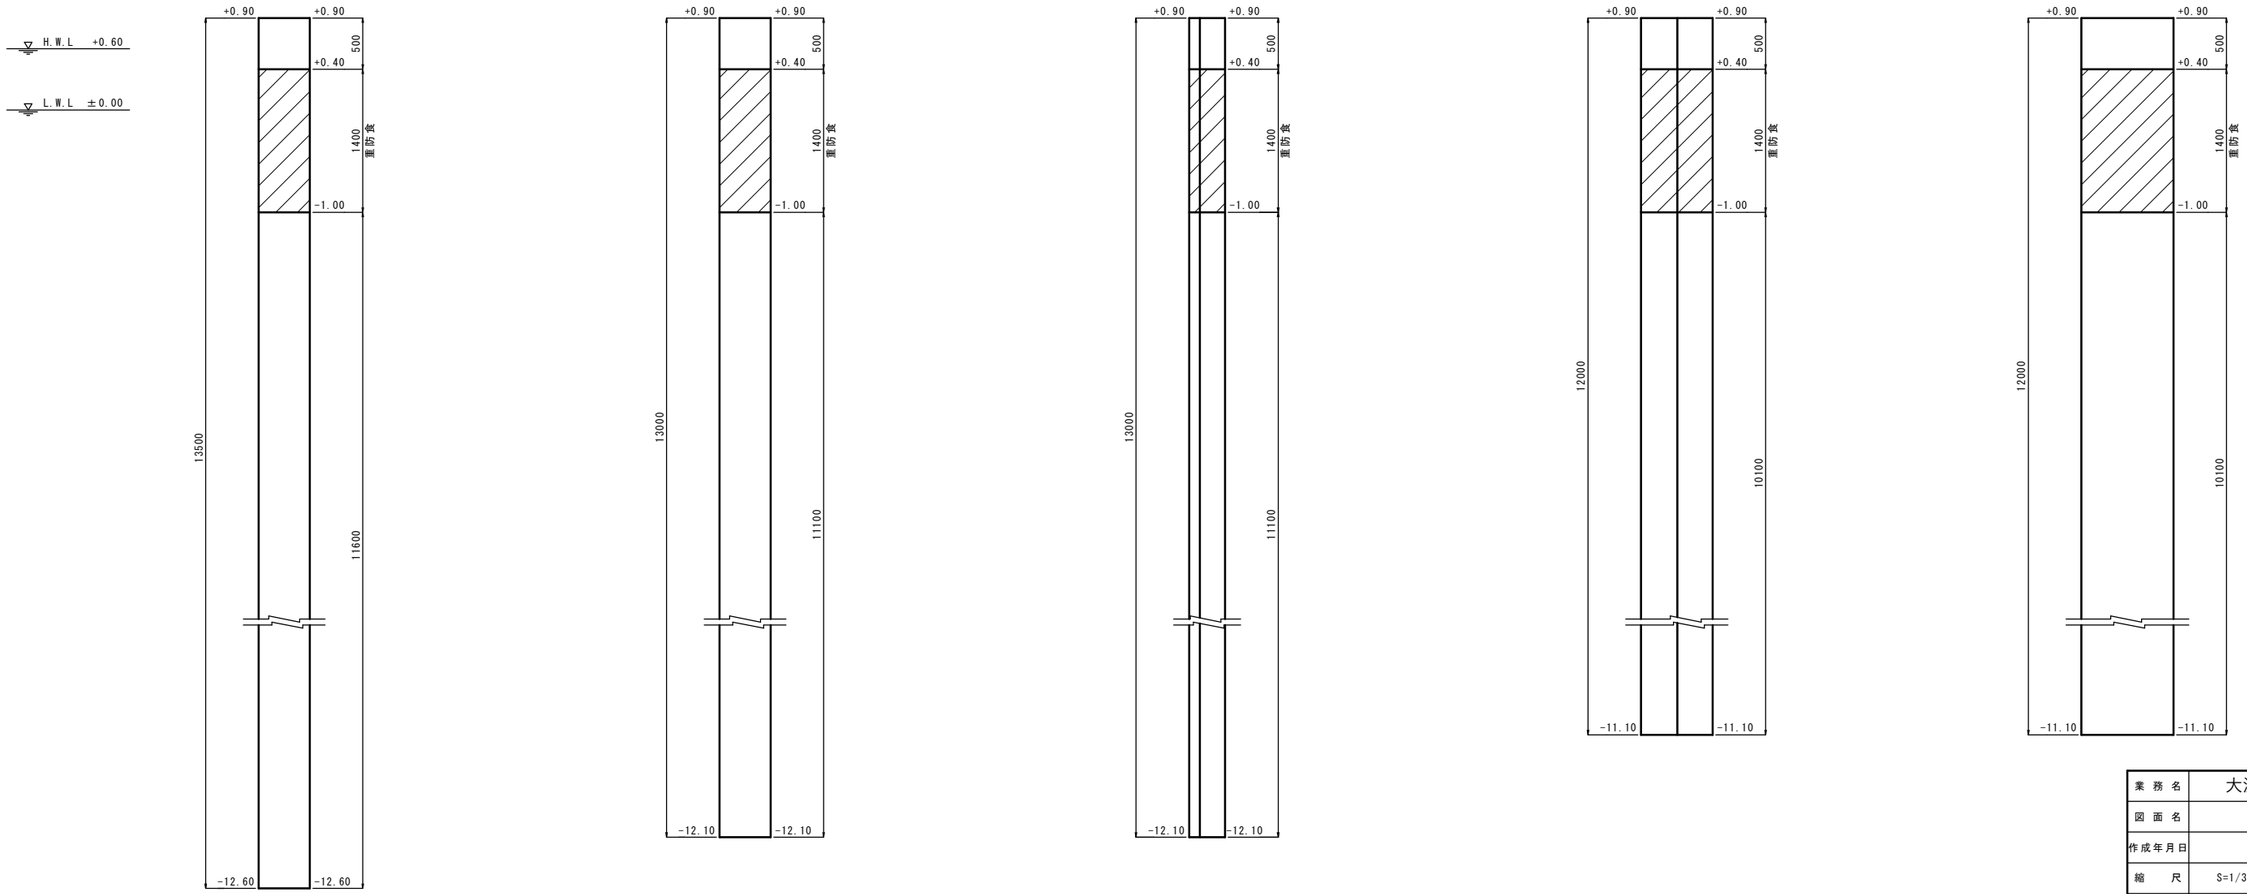


業務名	大沢漁港災害復旧工事
図面名	鋼矢板詳細図(2)
作成年月日	令和 年 月
縮尺	S=1/30 図面番号 /
会社名	
事業者名	石川県輪島市


鋼矢板詳細図(3) S=1/30

鋼矢板製作図(2)


異形矢板③
(104)

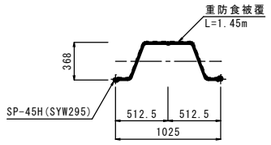


異形矢板④
(105)

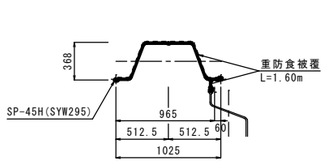


SP-10H(SYW295)
(112~115, 117~184)

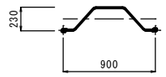


異形矢板⑤
(116)

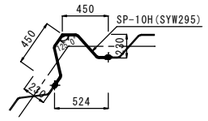

異形矢板⑥
(185~187)

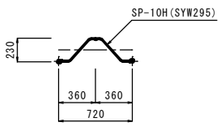

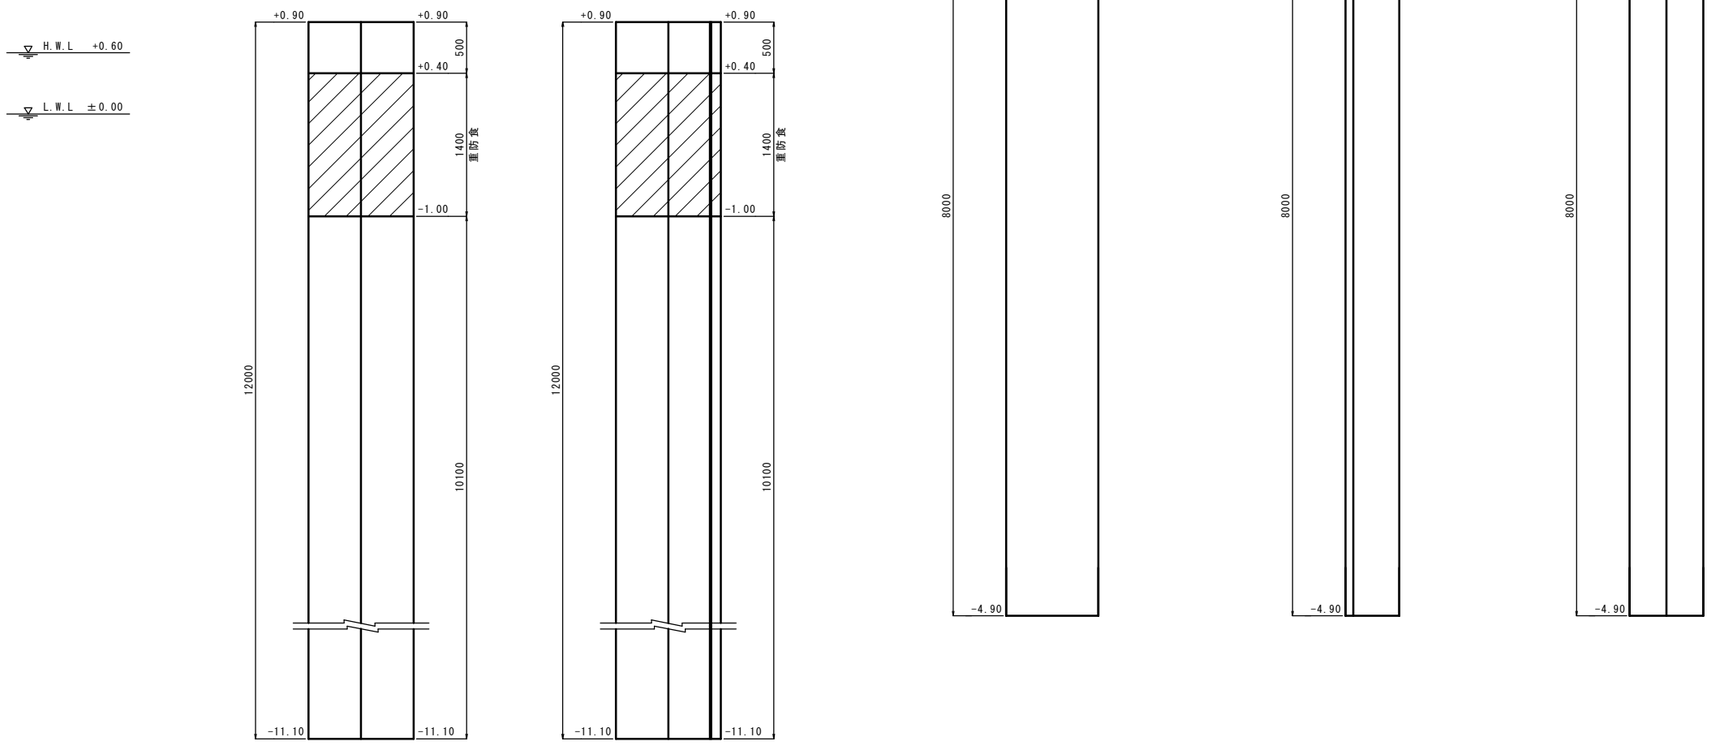

鋼矢板(SYW295)

矢板番号	形状寸法	単位質量 (kg/m)	長さ (m)	1枚当り質量 (kg)	枚数 (枚)	質量 (kg)
1～13	SP-VIL	120	13.50	1620.0	13	21060.0
14～16,18～38			13.00	1560.0	24	37440.0
40～103,106～111	SP-45H	147	12.00	1764.0	70	123480.0
112～115,117～184	SP-10H	86.4	8.00	691.2	72	49766.4
17	異形矢板①	120	13.00	1560.0	1	1560.0
39	異形矢板②	139	12.00	1668.0	1	1668.0
104	異形矢板③	161	12.00	1932.0	1	1932.0
105	異形矢板④	176.4	12.00	2116.8	1	2116.8
116	異形矢板⑤	86.4	8.00	691.2	1	691.2
185～187	異形矢板⑥	72.2	8.00	577.6	3	1732.8
				合計	187	241447.2
						241.4t


重防食(ウレタンエラストマー)

矢板番号	形状寸法	単位面積 (m2/m/枚)	長さ (m)	1枚当り面積 (m2)	枚数 (枚)	被覆面積 (m2)
1～13	SP-VIL	0.75	1.10	0.8	13	10.4
14～16,18～38			1.10	0.8	24	19.2
40～103,106～111	SP-45H	1.32	1.10	1.5	70	105.0
17	異形矢板①	0.70	1.10	0.8	1	0.8
39	異形矢板②	1.03	1.10	1.1	1	1.1
104	異形矢板③	1.45	1.10	1.6	1	1.6
105	異形矢板④	1.60	1.10	1.8	1	1.8
				合計	111	139.9

業務名	大沢漁港災害復旧工事
図面名	鋼矢板詳細図(3)
作成年月日	令和 年 月
縮尺	S=1/30 図面番号 /
会社名	
事業者名	石川県輪島市

電気防食工詳細図(1) S=1/150

平面図

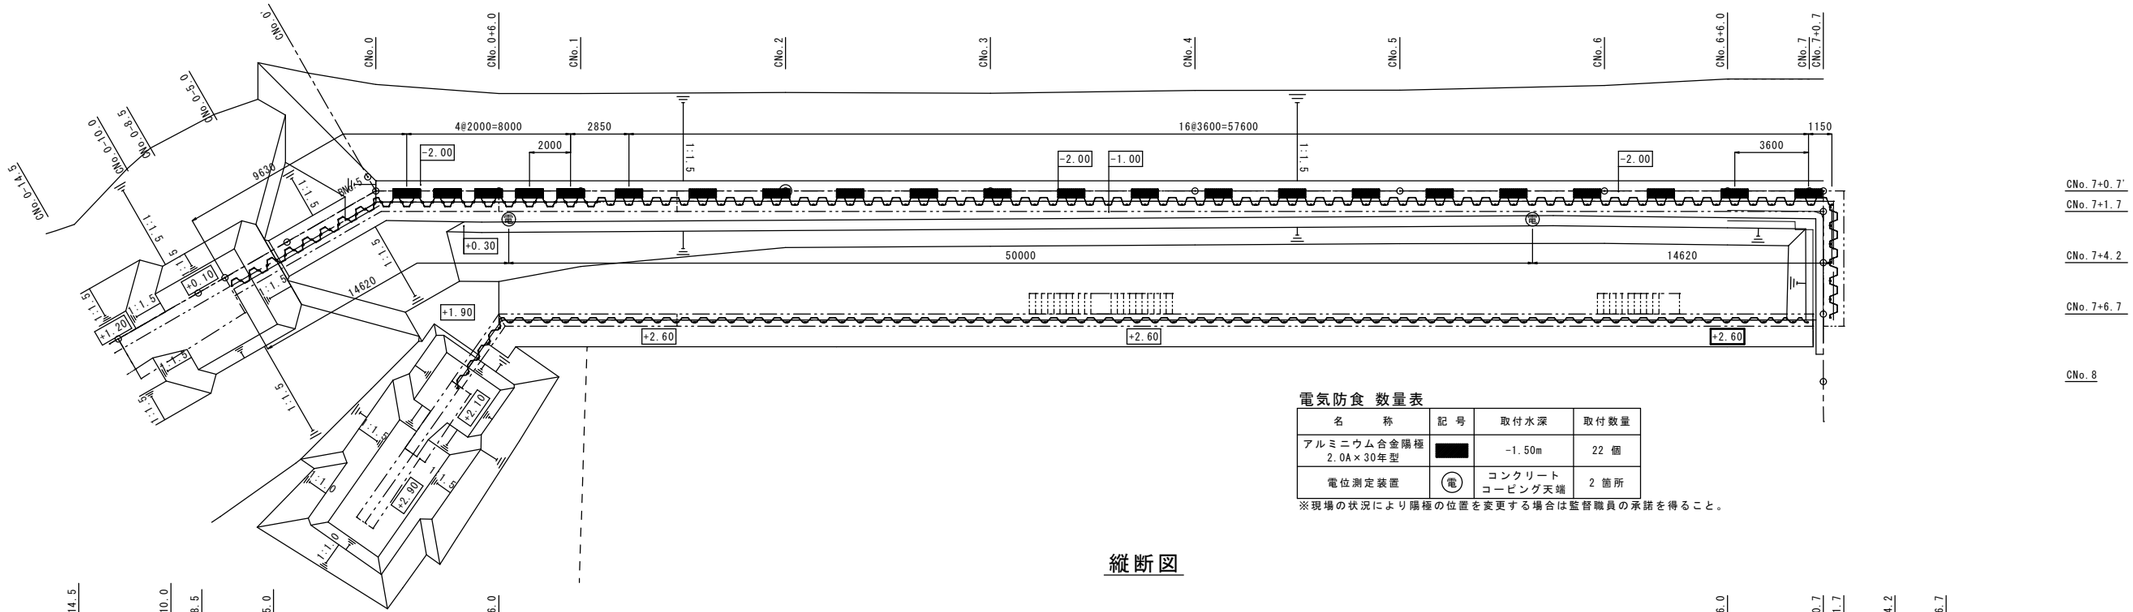


電気防食 数量表

名　　称	記 号	取付水深	取付数量
アルミニウム合金陽極 2.0A×30年型	■	-1.50m	22 個
電位測定装置	㊇	コンクリート コーピング天端	2 箇所

※現場の状況により陽極の位置を変更する場合は監督職員の承諾を得ること。


縦断図

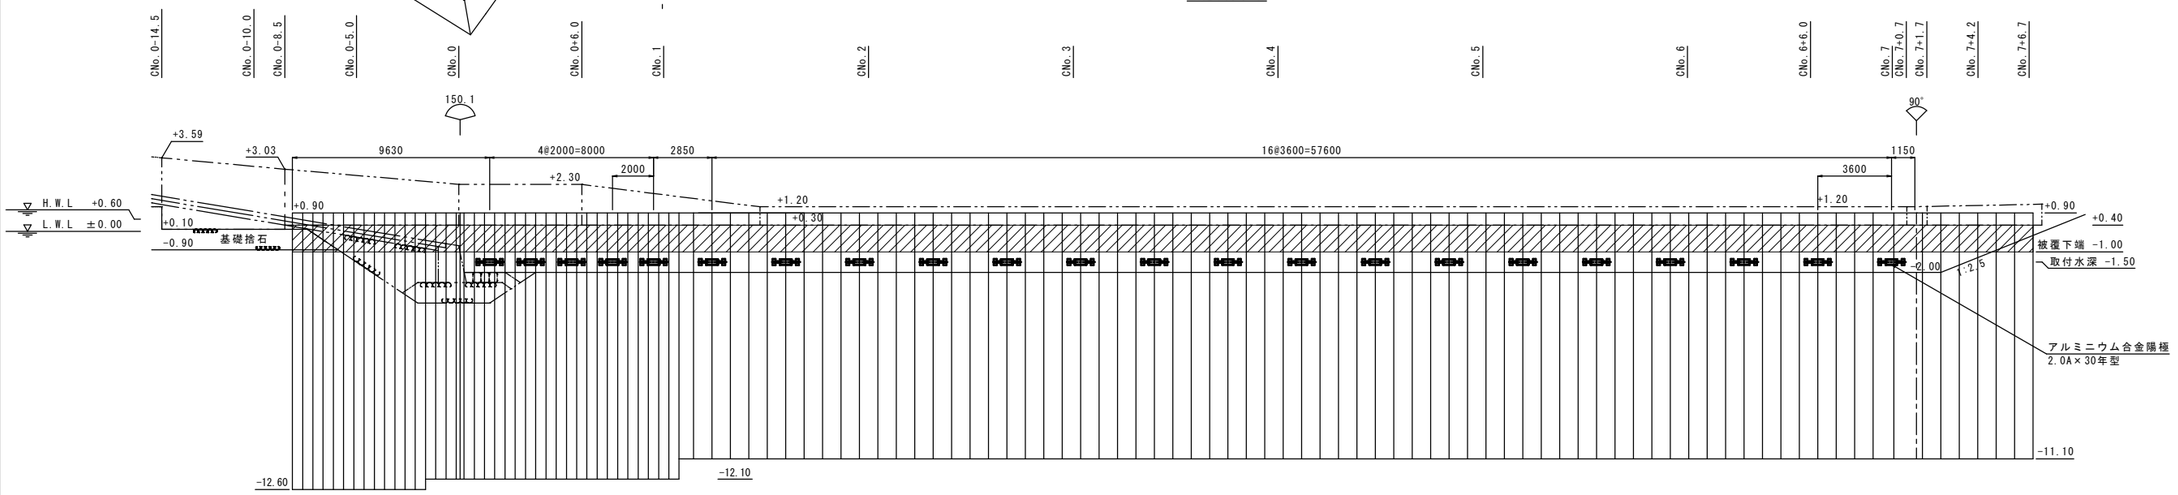


業 務 名	大沢漁港災害復旧工事		
図 面 名	電気防食工詳細図(1)		
作成年月日	令和　年　月		
縮　　尺	S=1/150	図面番号	/
会 社 名			
事業者名	石川県輪島市		


電気防食工詳細図(2)

アルミニウム合金陽極 S=1/15
2.0A×30年型

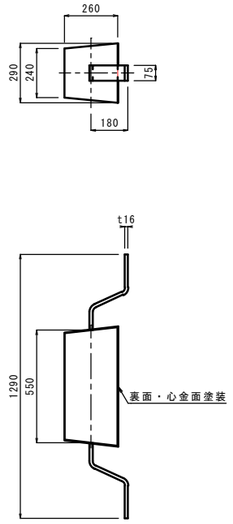


陽極取付要領図 S=1/15
横付け

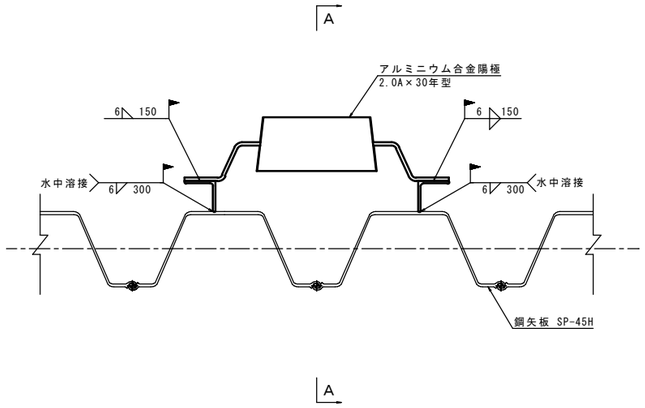


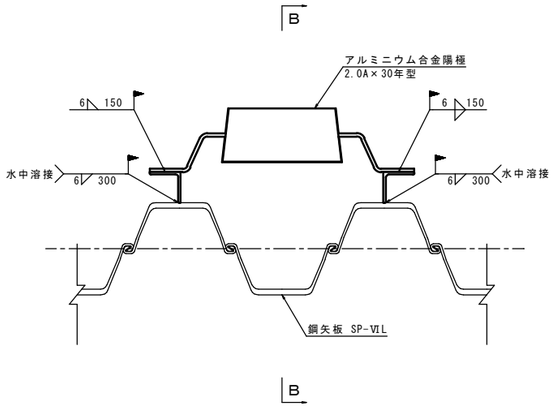


電位測定装置図 S=1/3

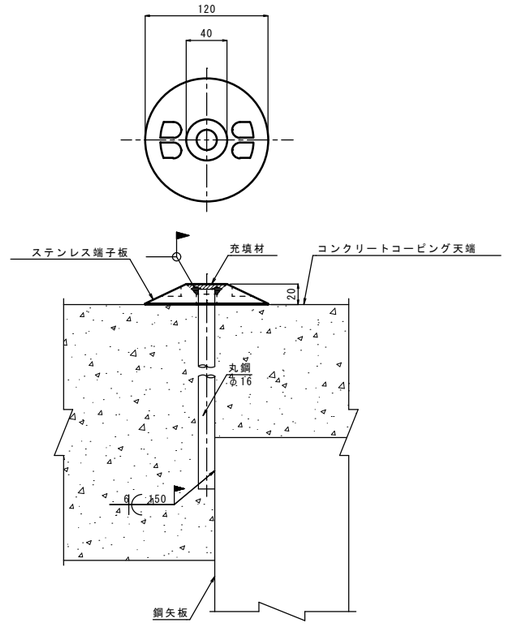

Ａ－Ａ

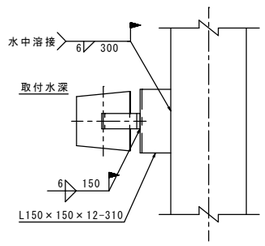


Ｂ－Ｂ

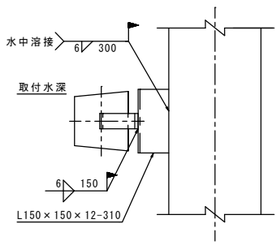


業務名	大沢漁港災害復旧工事
図面名	電気防食工詳細図(2)
作成年月日	令和　年　月
縮尺	図示 / 図面番号 / /
会社名	
事業者名	石川県輪島市

上部工詳細図(1)


平面図 S=1/200

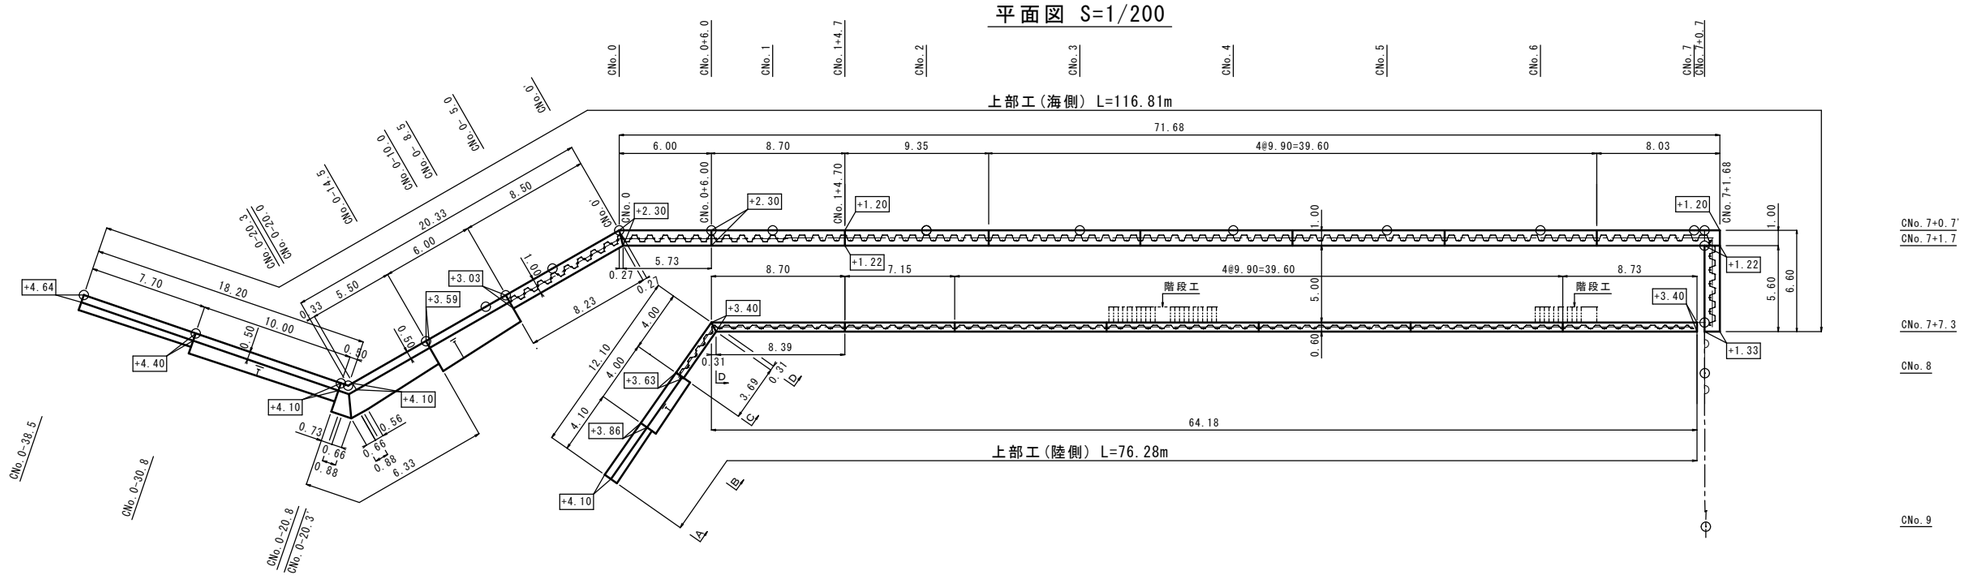

海側縦断図 S=1/200

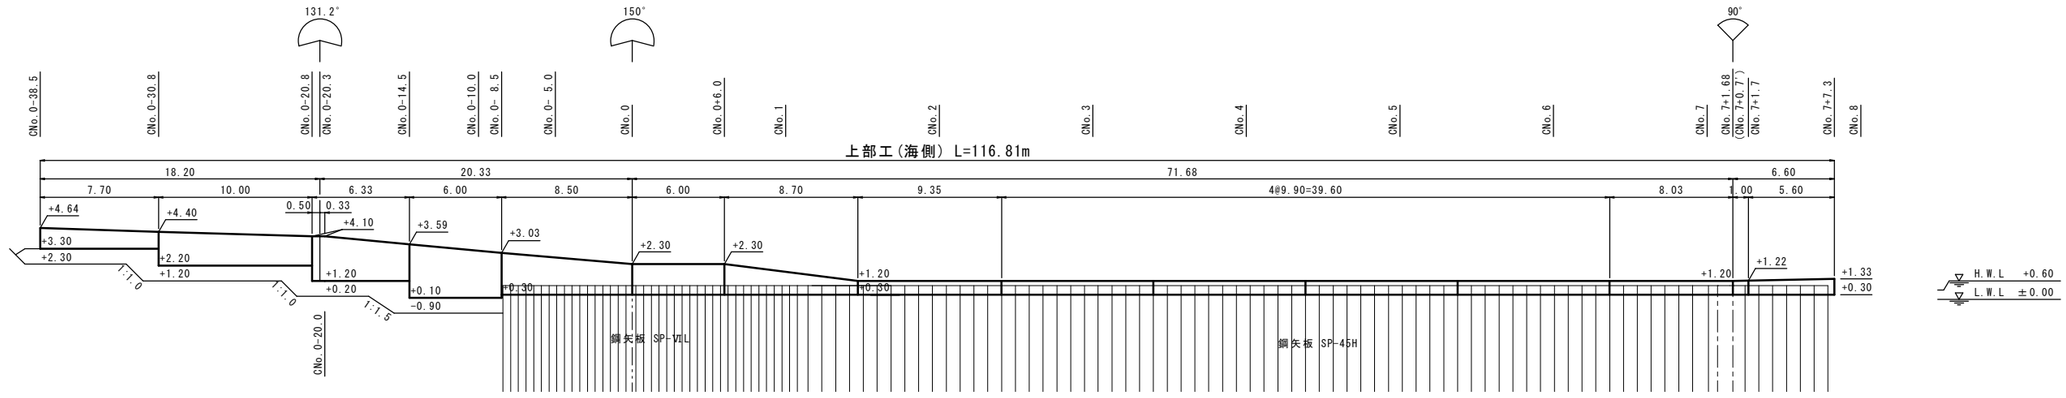

陸側縦断図 S=1/200

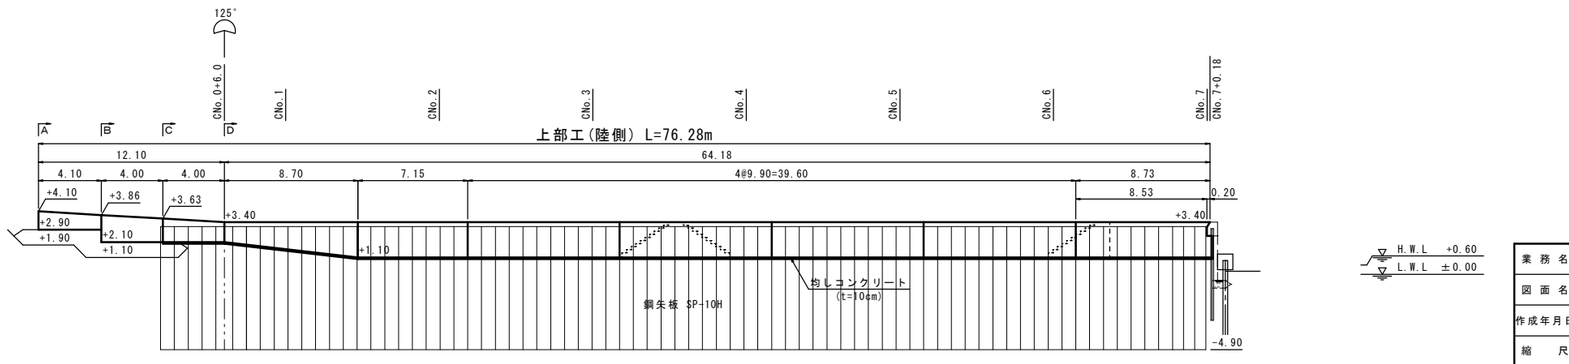


業務名	大沢漁港災害復旧工事
図面名	上部工詳細図(1)
作成年月日	令和 年 月
縮尺	図示 / 図面番号 /
会社名	
事業者名	石川県輪島市

上部工詳細図(2)

海側断面図(1) S=1/50

CNo.0-38.5
[海側]

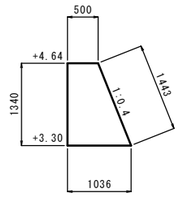


重力式上部工数量表

項　目	計　算　式	数　量
断面積	1/2×(0.500+1.036)×1.340	1.029 m2
型　枠	1.340+1.443	2.783 m

fck=18N/mm2(18-8-40BB)

CNo.0-30.8
[海側]

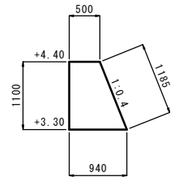


重力式上部工数量表

項　目	計　算　式	数　量
断面積	1/2×(0.500+0.940)×1.100	0.792 m2
型　枠	1.100+1.185	2.285 m

fck=18N/mm2(18-8-40BB)

CNo.0-20.8
[海側]

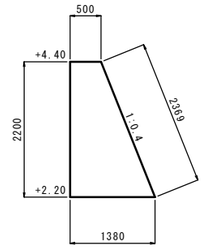


重力式上部工数量表

項　目	計　算　式	数　量
断面積	1/2×(0.500+1.380)×2.200	2.068 m2
型　枠	2.200+2.369	4.569 m

fck=18N/mm2(18-8-40BB)

CNo.0-20.8
[海側]

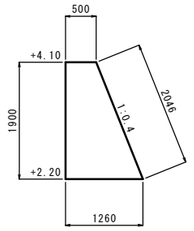

重力式上部工数量表


項　目	計　算　式	数　量
断面積	1/2×(0.500+1.260)×1.900	1.672 m2
型　枠	1.900+2.046	3.946 m

fck=18N/mm2(18-8-40BB)

H.W.L +0.60

L.W.L ±0.00

CNo.0-20.8～CNo.0-20.0
[海側]

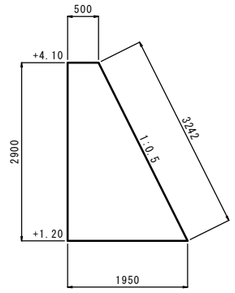


重力式上部工数量表

項　目	計　算　式	数　量
断面積	1/2×(0.500+1.950)×2.900	3.553 m2
型　枠	2.900+3.242	6.142 m

fck=18N/mm2(18-8-40BB)

CNo.0-14.5
[海側]

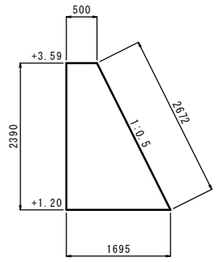


重力式上部工数量表

項　目	計　算　式	数　量
断面積	1/2×(0.500+1.695)×2.390	2.623 m2
型　枠	2.390+2.672	5.062 m

fck=18N/mm2(18-8-40BB)

CNo.0-8.5
[海側]

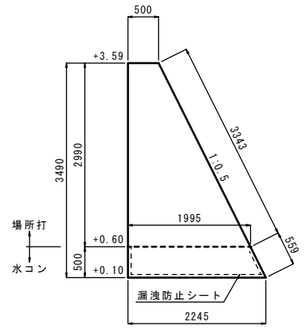

重力式上部工数量表

項　目	計　算　式	数　量
断面積	1/2×(0.500+1.995)×2.990	3.730 m2
型　枠	2.990+3.343	6.333 m


fck=18N/mm2(18-8-40BB)

重力式上部工(水コン)数量表

項　目	計　算　式	数　量
断面積	1/2×(1.995+2.245)×0.500	1.060 m2
型　枠	0.500+0.559	1.059 m
漏洩防止シート	2.245+0.500×2	3.245 m

fck=18N/mm2(30-15-40BB)

CNo.0-8.5
[海側]

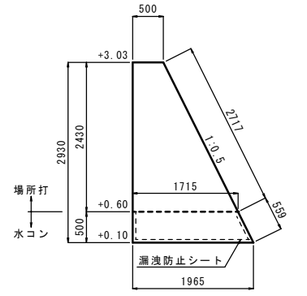

重力式上部工数量表

項　目	計　算　式	数　量
断面積	1/2×(0.500+1.715)×2.430	2.691 m2
型　枠	2.430+2.717	5.147 m

fck=18N/mm2(18-8-40BB)

重力式上部工(水コン)数量表

項　目	計　算　式	数　量
断面積	1/2×(1.715+1.965)×0.500	0.920 m2
型　枠	0.500+0.559	1.059 m
漏洩防止シート	1.965+0.500×2	2.965 m


fck=18N/mm2(30-15-40BB)

業務名	大沢漁港災害復旧工事
図面名	上部工詳細図(2)
作成年月日	令和　年　月
縮　尺	図示　図面番号　/
会社名	
事業者名	石川県輪島市

上部工詳細図(3)

海側断面図(2) S=1/50

CNo.0-8.5
［海側］

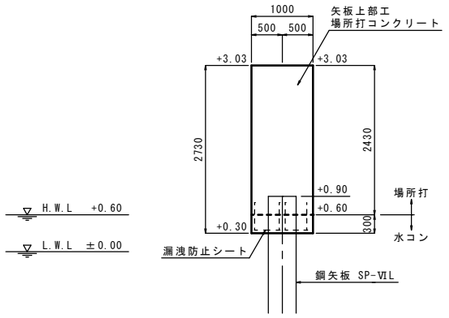

※配筋は配筋図参照

矢板上部工数量表

項　目	計　算　式	数　量
断面積	1.000×2.430	2.430 m2
型　枠	2.430×2	4.860 m


fck=24N/mm2(24-8-25BB)

矢板上部工(水コン)数量表

項　目	計　算　式	数　量
断面積	1.000×0.300	0.300 m2
型　枠	0.300×2	0.600 m
底型枠	0.500×1	0.500 m
漏洩防止シート	(0.500+0.500×2)×2	3.000 m

fck=24N/mm2(40-15-25BB)

CNo.0～CNo.0+6.00
［海側］

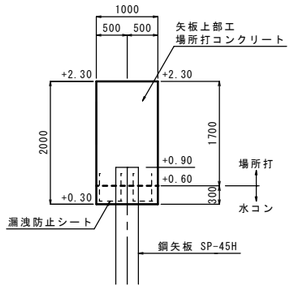

※配筋は配筋図参照

矢板上部工数量表

項　目	計　算　式	数　量
断面積	1.000×1.700	1.700 m2
型　枠	1.700×2	3.400 m


fck=24N/mm2(24-8-25BB)

矢板上部工(水コン)数量表

項　目	計　算　式	数　量
断面積	1.000×0.300	0.300 m2
型　枠	0.300×2	0.600 m
底型枠	0.500×1	0.500 m
漏洩防止シート	(0.500+0.500×2)×2	3.000 m

fck=24N/mm2(40-15-25BB)

CNo.1+4.70～CNo.7+1.68
［海側］

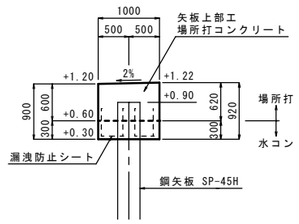

※配筋は配筋図参照

矢板上部工数量表

項　目	計　算　式	数　量
断面積	1/2×(0.600+0.620)×1.000	0.610 m2
型　枠	0.600+0.620	1.220 m


fck=24N/mm2(24-8-25BB)

矢板上部工(水コン)数量表

項　目	計　算　式	数　量
断面積	1.000×0.300	0.300 m2
型　枠	0.300×2	0.600 m
底型枠	0.500×1	0.500 m
漏洩防止シート	(0.500+0.500×2)×2	3.000 m

fck=24N/mm2(40-15-25BB)

CNo.7+1.7
［海側］

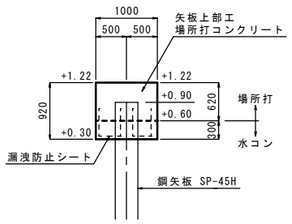

※配筋は配筋図参照

矢板上部工数量表

項　目	計　算　式	数　量
断面積	1.000×0.620	0.620 m2
型　枠	0.620×2	1.240 m


fck=24N/mm2(24-8-25BB)

矢板上部工(水コン)数量表

項　目	計　算　式	数　量
断面積	1.000×0.300	0.300 m2
型　枠	0.300×2	0.600 m
底型枠	0.500×1	0.500 m
漏洩防止シート	(0.500+0.500×2)×2	3.000 m

fck=24N/mm2(40-15-25BB)

CNo.7+7.3
［海側］

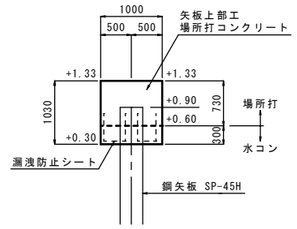

※配筋は配筋図参照

矢板上部工数量表

項　目	計　算　式	数　量
断面積	1.000×0.730	0.730 m2
型　枠	0.730×2	1.460 m

fck=24N/mm2(24-8-25BB)

矢板上部工(水コン)数量表

項　目	計　算　式	数　量
断面積	1.000×0.300	0.300 m2
型　枠	0.300×2	0.600 m
底型枠	0.500×1	0.500 m
漏洩防止シート	(0.500+0.500×2)×2	3.000 m


fck=24N/mm2(40-15-25BB)

業務名	大沢漁港災害復旧工事
図面名	上部工詳細図(3)
作成年月日	令和　年　月
縮尺	図示　図面番号　/
会社名	
事業者名	石川県輪島市

上部工詳細図(4)

陸側断面図 S=1/50

A－A
［陸側］

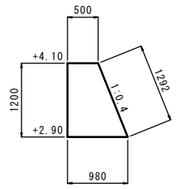

H.W.L +0.60


L.W.L ±0.00

重力式上部工数量表

項　目	計　算　式	数　量
断面積	1/2×(0.500+0.980)×1.200	0.888 m2
型　枠	1.200+1.292	2.492 m

fck=18N/mm2(18-8-40BB)

B－B
［陸側］

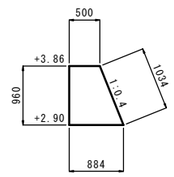


重力式上部工数量表

項　目	計　算　式	数　量
断面積	1/2×(0.500+0.884)×0.960	0.664 m2
型　枠	0.960+1.034	1.994 m

fck=18N/mm2(18-8-40BB)

B－B
［陸側］

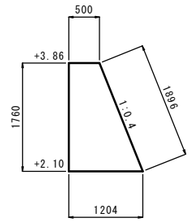


重力式上部工数量表

項　目	計　算　式	数　量
断面積	1/2×(0.500+1.204)×1.760	1.500 m2
型　枠	1.760+1.896	3.656 m

fck=18N/mm2(18-8-40BB)

C－C
［陸側］

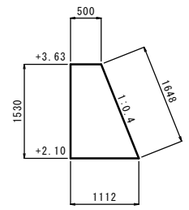


重力式上部工数量表

項　目	計　算　式	数　量
断面積	1/2×(0.500+1.112)×1.530	1.233 m2
型　枠	1.530+1.648	3.178 m

fck=18N/mm2(18-8-40BB)

C－C'
［陸側］

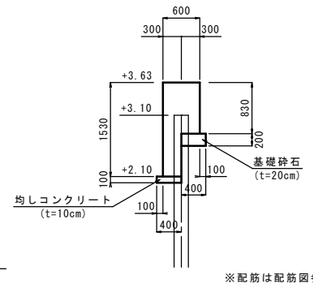

H.W.L +0.60

L.W.L ±0.00


※配筋は配筋図参照

矢板上部工数量表

項　目	計　算　式	数　量
断面積	0.300×1.530+0.300×0.830	0.708 m2
型　枠	1.530+0.830	2.360 m
均しコン	0.400×0.100	0.040 m2
同型枠	0.100×1	0.100 m
基礎砕石	(t=20cm)	0.400 m

fck=24N/mm2(24-8-25BB)

D－D
(CNo.0+6.00)
［陸側］

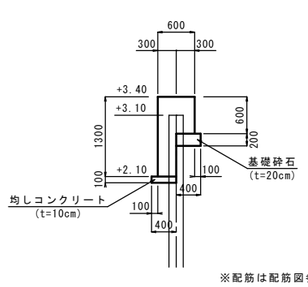


※配筋は配筋図参照

矢板上部工数量表

項　目	計　算　式	数　量
断面積	0.300×1.300+0.300×0.600	0.570 m2
型　枠	1.300+0.600	1.900 m
均しコン	0.400×0.100	0.040 m2
同型枠	0.100×1	0.100 m
基礎砕石	(t=20cm)	0.400 m

fck=24N/mm2(24-8-25BB)

CNo.1+4.70～CNo.6+9.98
［陸側］

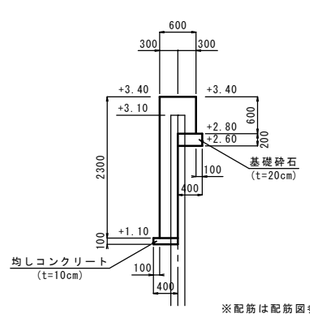


※配筋は配筋図参照

矢板上部工数量表

項　目	計　算　式	数　量
断面積	0.300×2.300+0.300×0.600	0.870 m2
型　枠	2.300+0.600	2.900 m
均しコン	0.400×0.100	0.040 m2
同型枠	0.100×1	0.100 m
基礎砕石	(t=20cm)	0.400 m

fck=24N/mm2(24-8-25BB)

CNo.6+9.98'
［陸側］

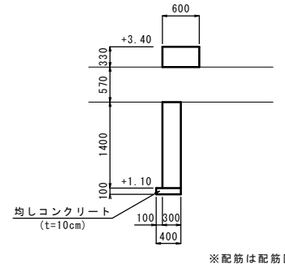


※配筋は配筋図参照

矢板上部工数量表

項　目	計　算　式	数　量
断面積	0.600×0.330+0.300×1.400	0.618 m2
型　枠	0.330×2+1.400×2	3.460 m
均しコン	0.400×0.100	0.040 m2
同型枠	0.100×1	0.100 m
基礎砕石	(t=20cm)	-

fck=24N/mm2(24-8-25BB)

CNo.6+9.98'
［陸側］

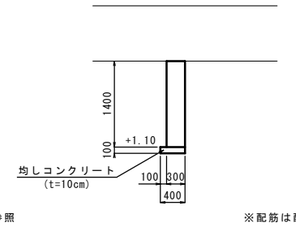


※配筋は配筋図参照

矢板上部工数量表

項　目	計　算　式	数　量
断面積	0.300×1.400	0.420 m2
型　枠	1.400×2	2.800 m
均しコン	0.400×0.100	0.040 m2
同型枠	0.100×1	0.100 m
基礎砕石	(t=20cm)	-

fck=24N/mm2(24-8-25BB)


終点部縦断図
［陸側］

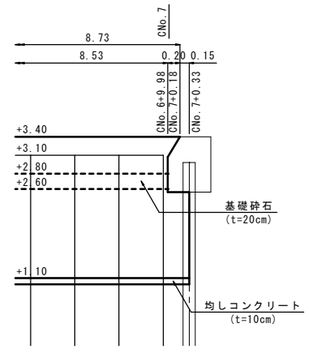

業務名	大沢漁港災害復旧工事
図面名	上部工詳細図(4)
作成年月日	令和　年　月
縮　尺	図示　図面番号　/
会社名	
事業者名	石川県輪島市


上部工詳細図(5)

階段工平面図 S=1/200

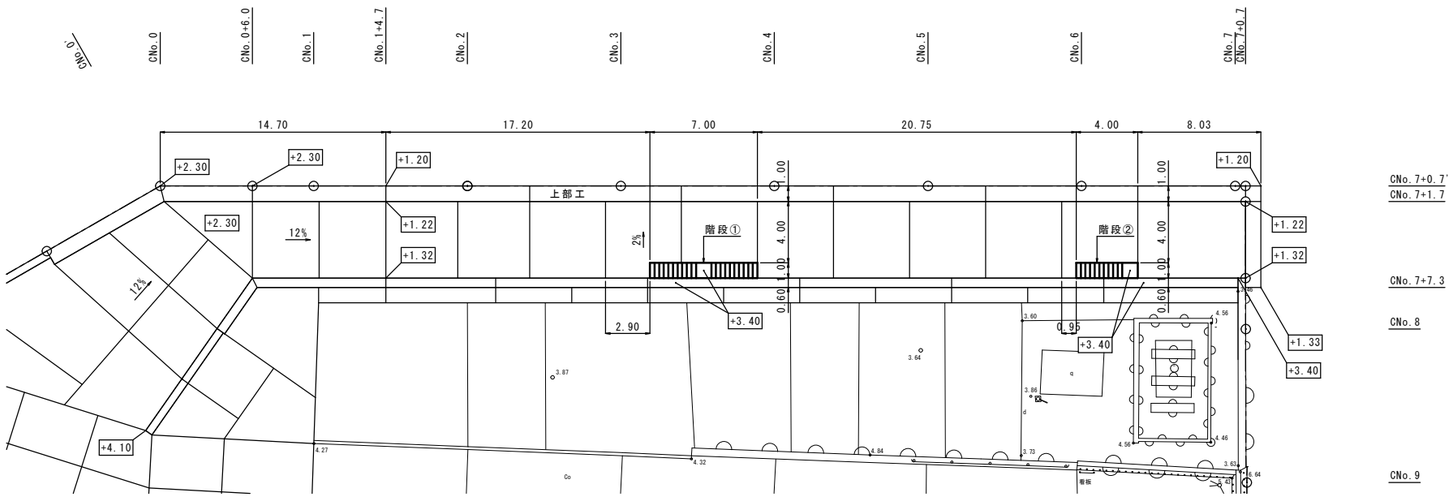


標準断面図 S=1/50

[CNo.4付近]

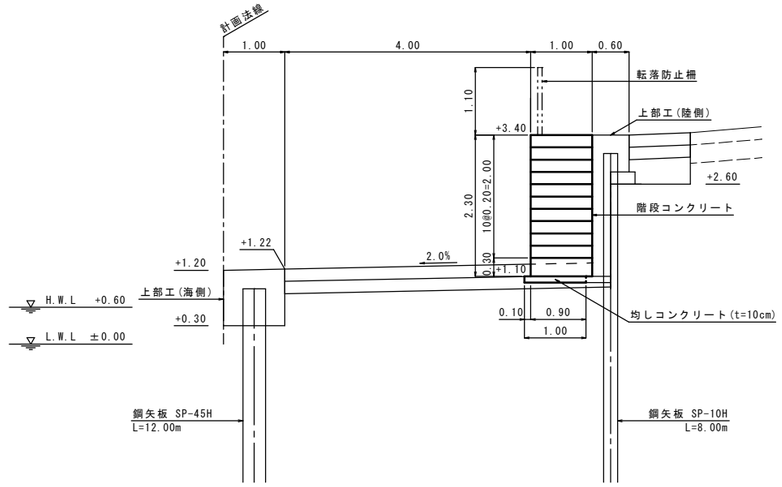


階段① S=1/50

正面図

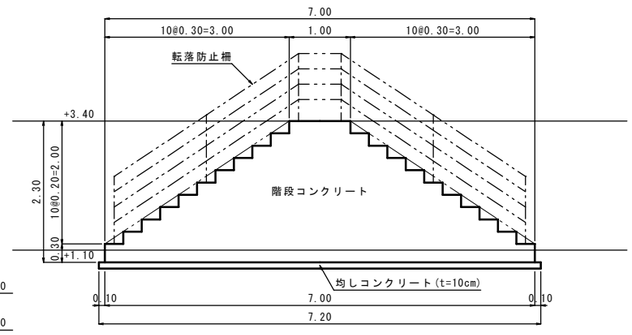


平面図

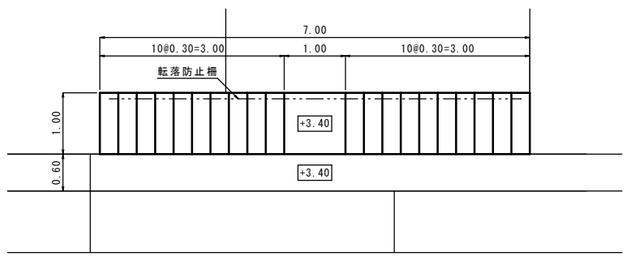


階段② S=1/50

正面図

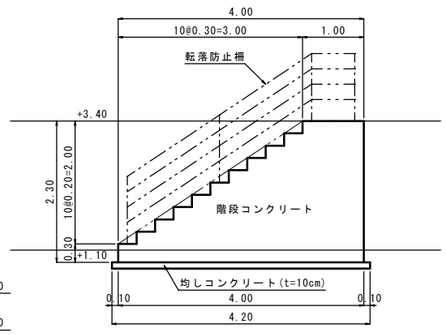

平面図

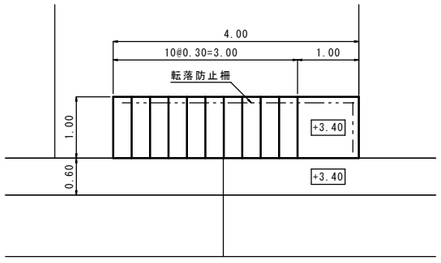


業務名	大沢漁港災害復旧工事
図面名	上部工詳細図(5)
作成年月日	令和 年 月
縮尺	図示 / 図面番号 /
会社名	
事業者名	石川県輪島市


上部工形状図(1)　S=1/50　u:mm

上部工①


正面図

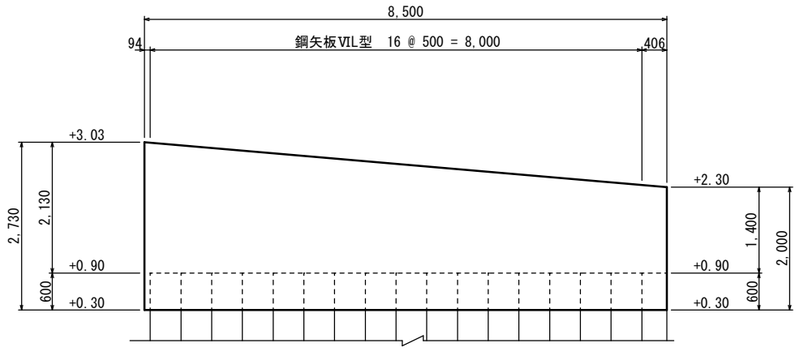


断面図

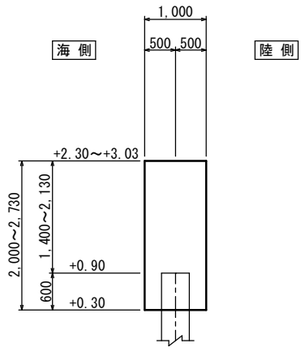

平面図

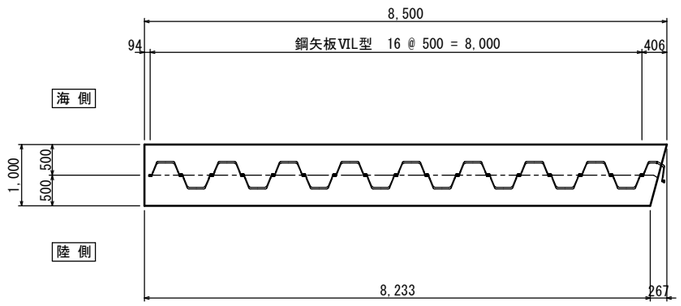


位置図

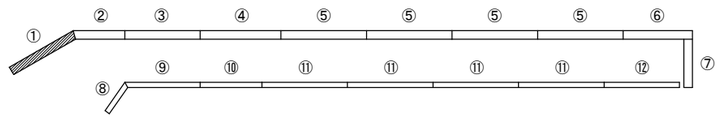


上部工②


正面図

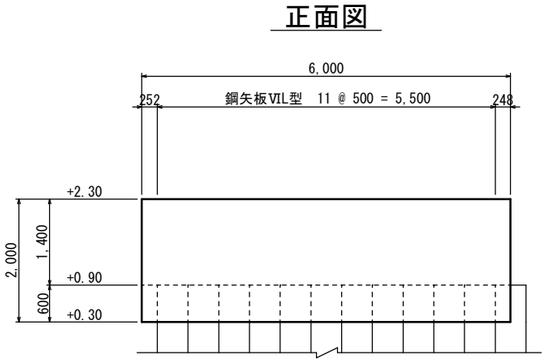


断面図

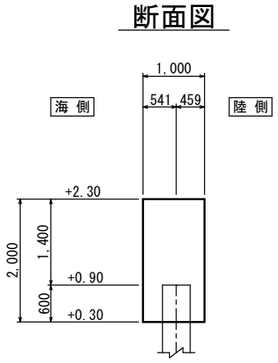

平面図

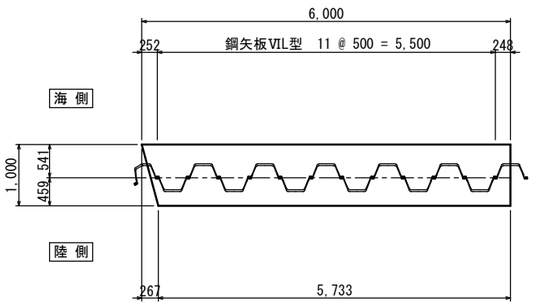

位置図

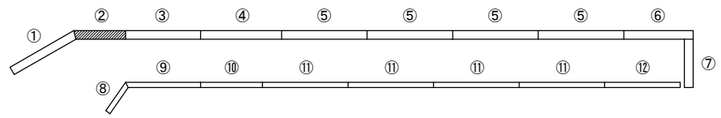


業 務 名	大沢漁港災害復旧工事		
図 面 名	上部工形状図(1)		
作成年月日	令和　年　月		
縮　尺	1/50	図面番号	/
会 社 名			
事業者名	石川県輪島市		


上部工形状図(2)　S=1/50　u:mm

上部工③


正面図

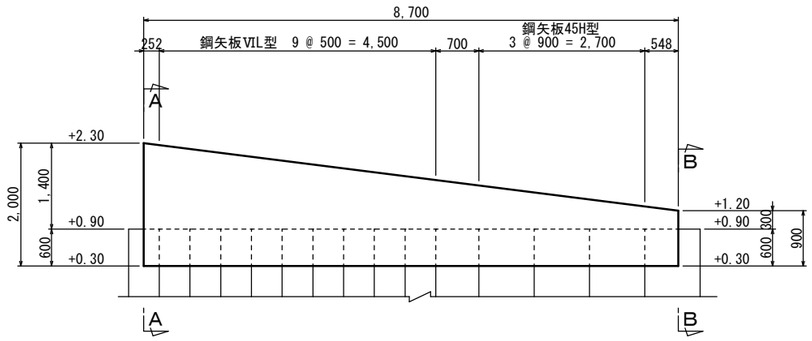


A － A

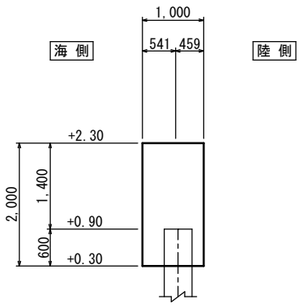


平面図

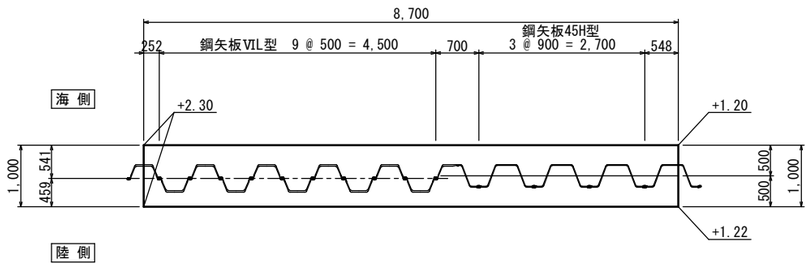

B － B

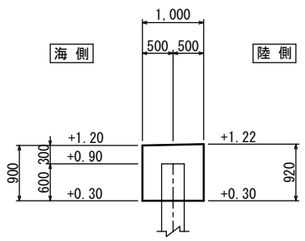


位置図

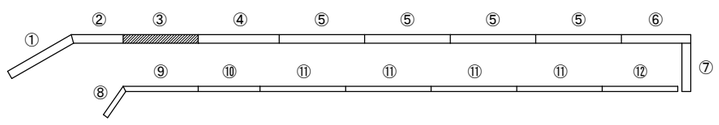


上部工④


正面図

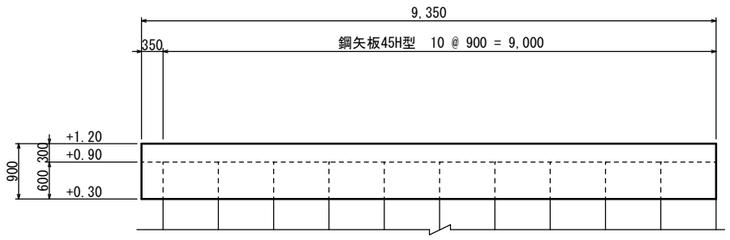


断面図

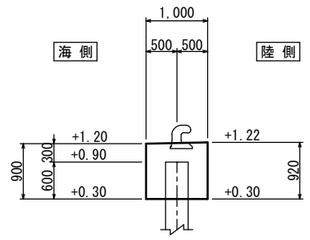

平面図

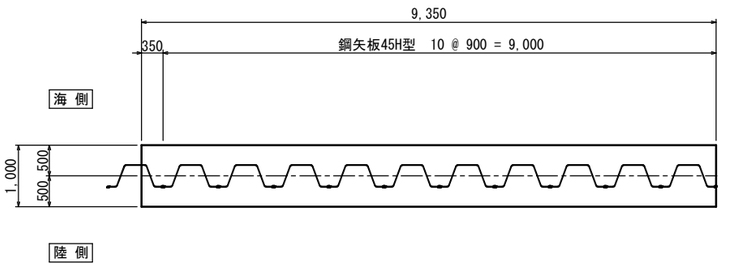

位置図

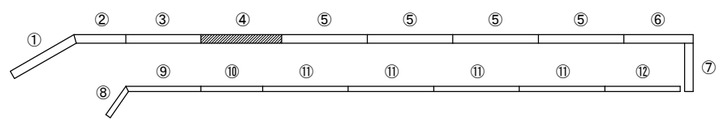


業 務 名	大沢漁港災害復旧工事
図 面 名	上部工形状図(2)
作成年月日	令和　年　月
縮　尺	1/50　図面番号　/
会 社 名	
事業者名	石川県輪島市


上部工形状図(3)　S=1/50　u;mm

上部工⑤


正面図

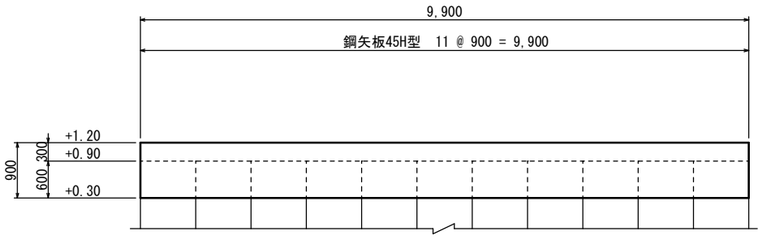


断面図

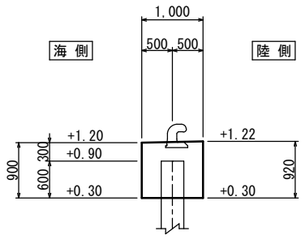

平面図

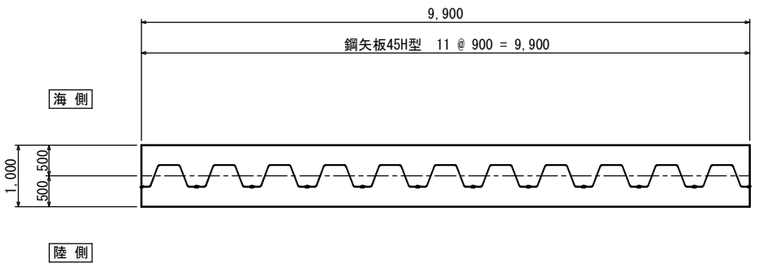


位置図

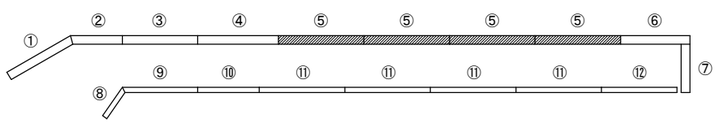


上部工⑥


正面図

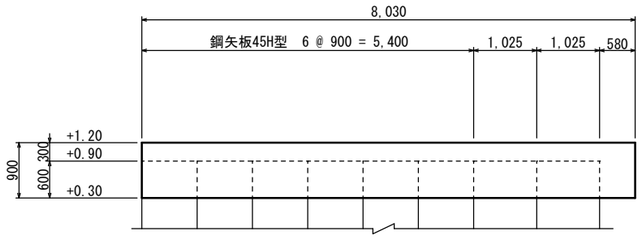


断面図

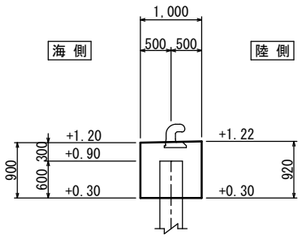

平面図

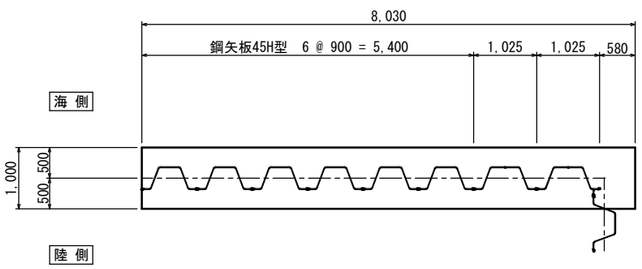

位置図

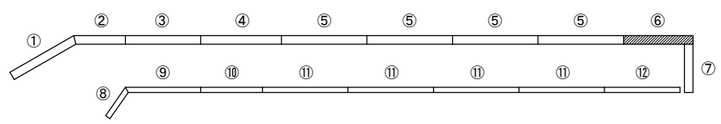


業 務 名	大沢漁港災害復旧工事		
図 面 名	上部工形状図(3)		
作成年月日	令和　年　月		
縮　尺	1/50	図面番号	/
会 社 名			
事業者名	石川県輪島市		


上部工形状図(4)　S=1/50　u:mm

上部工⑦


正面図

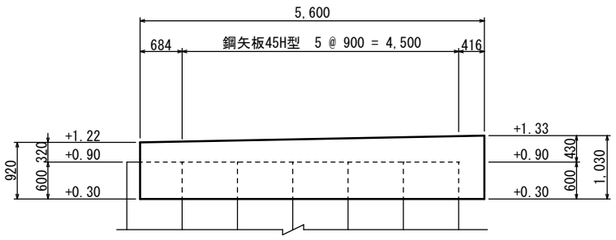


断面図

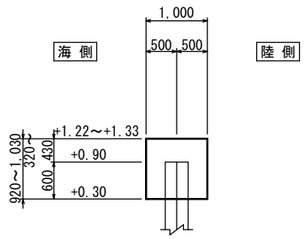

平面図

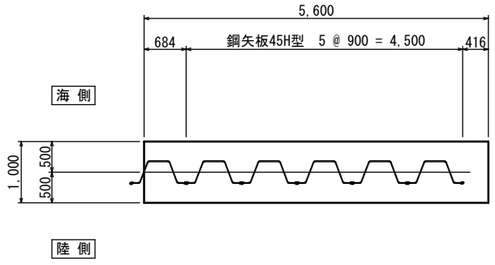


位置図

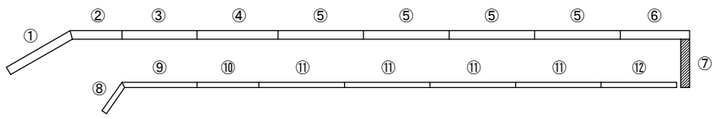


上部工⑧


正面図

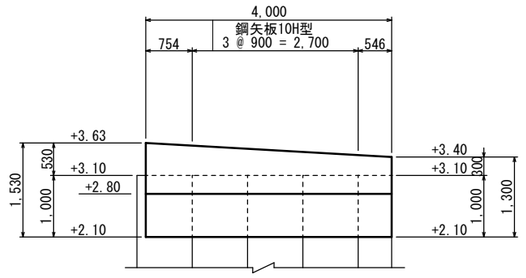


断面図

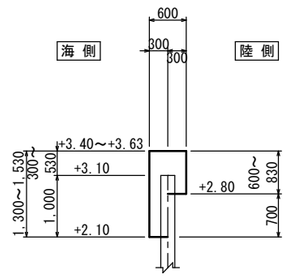

平面図

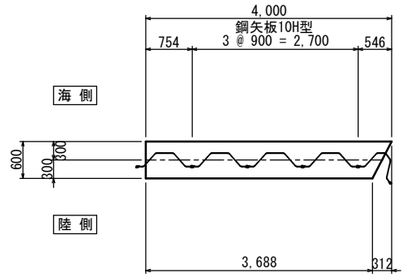

位置図

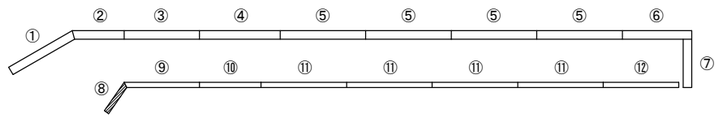


業 務 名	大沢漁港災害復旧工事		
図 面 名	上部工形状図(4)		
作成年月日	令和　年　月		
縮　尺	1/50	図面番号	/
会 社 名			
事業者名	石川県輪島市		


上部工形状図(5)　S=1/50　u:mm

上部工⑨


正面図

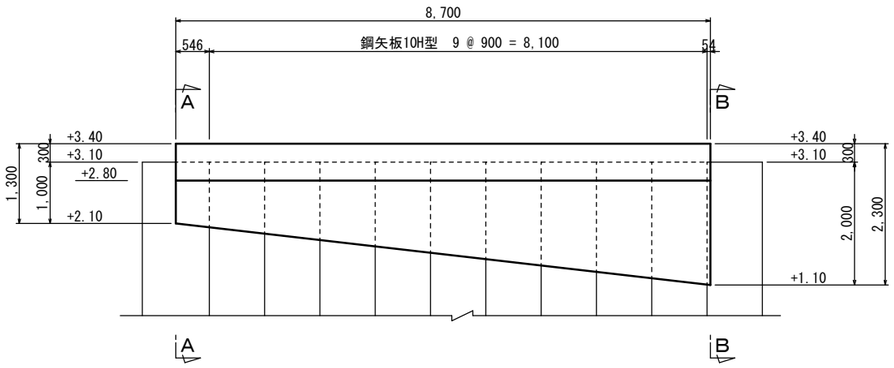


A － A

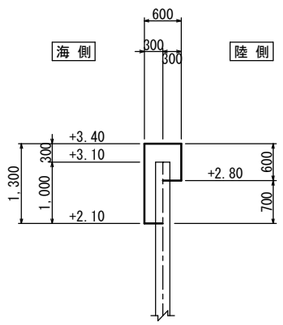


平面図

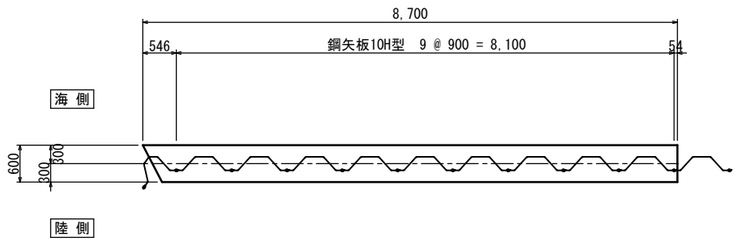

B － B

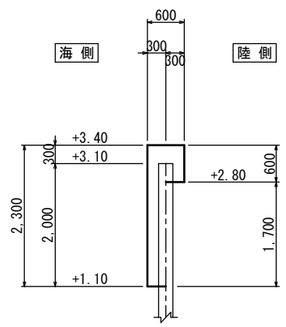


位置図

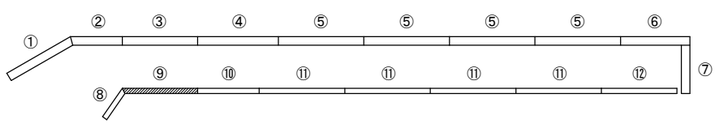


上部工⑩


正面図

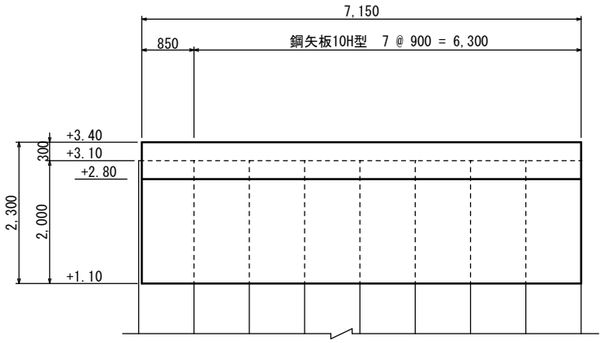


断面図

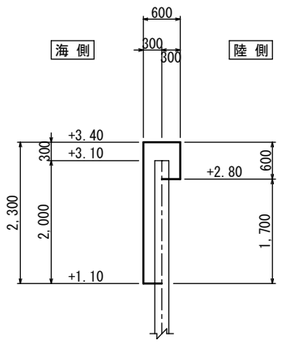

平面図

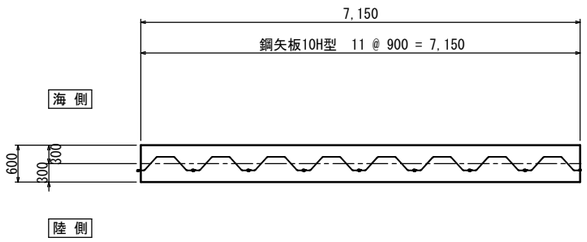

位置図

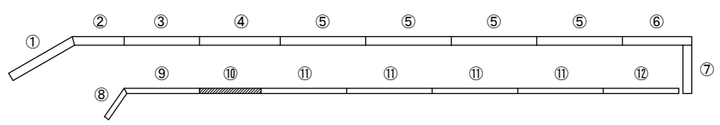


業務名	大沢漁港災害復旧工事
図面名	上部工形状図(5)
作成年月日	令和　年　月
縮尺	1/50　図面番号　/
会社名	
事業者名	石川県輪島市


上部工形状図(6)　S=1/50　u:mm

上部工⑪


正面図

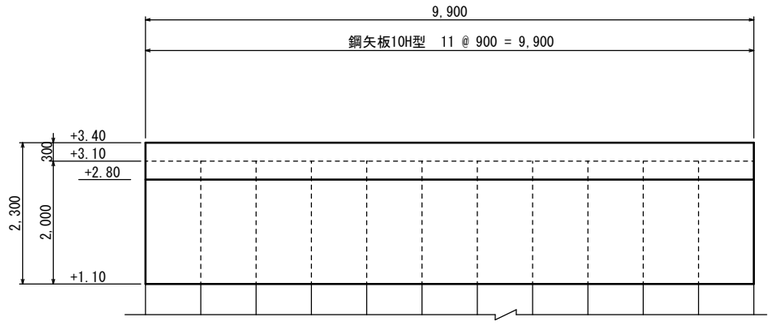


断面図

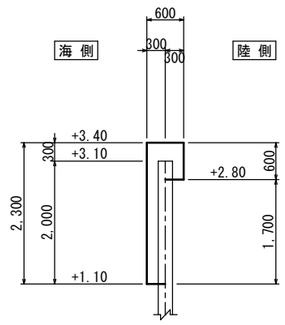

平面図

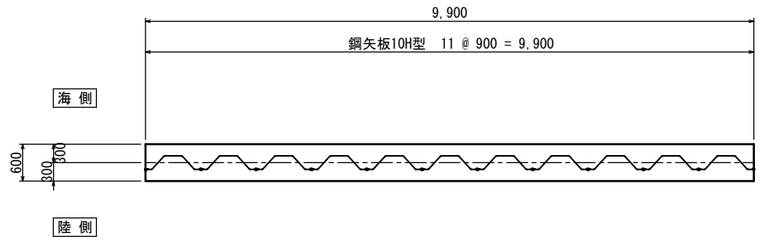


位置図

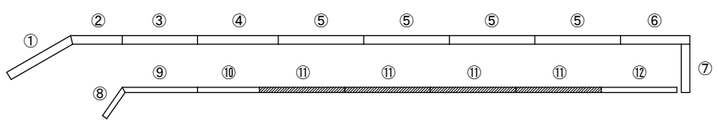


上部工⑫


正面図

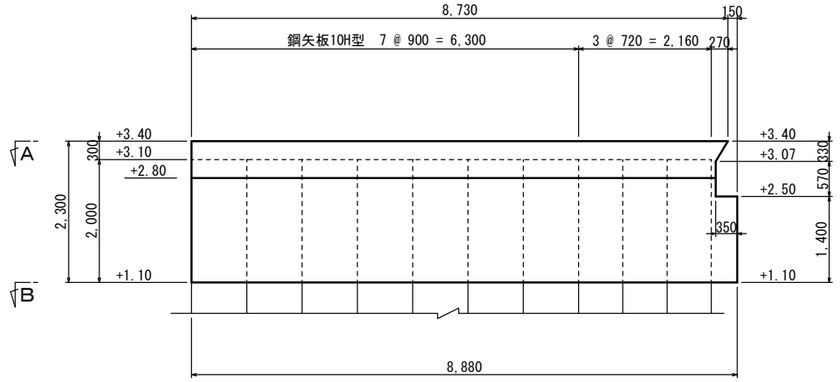


断面図

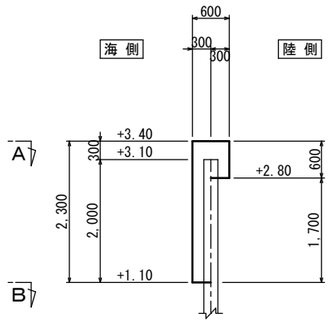


A － A

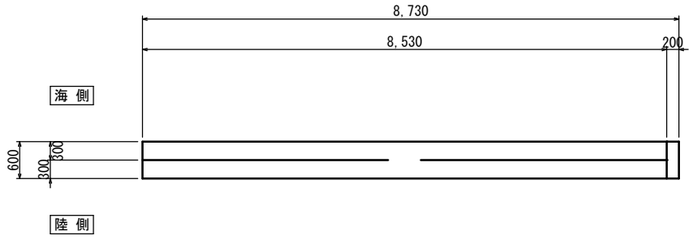

B － B

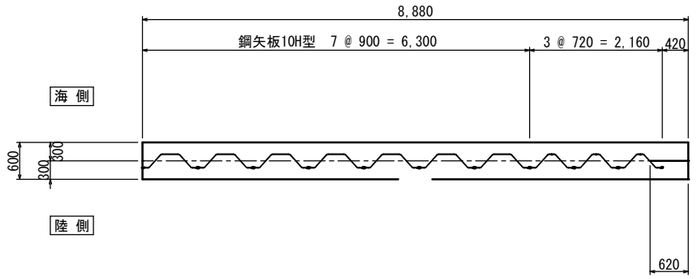

位置図

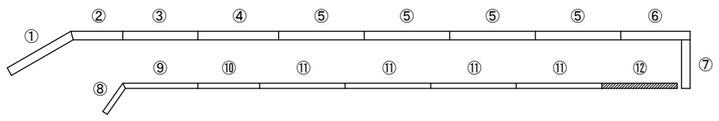


業 務 名	大沢漁港災害復旧工事		
図 面 名	上部工形状図(6)		
作成年月日	令和　年　月		
縮　尺	1/50	図面番号	/
会 社 名			
事業者名	石川県輪島市		

上部工配筋図(1)　S=1/50　u:mm


上部工①

A － A

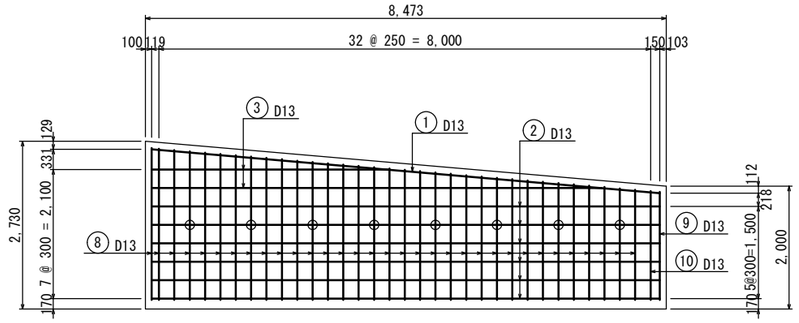


注：○ 印は幅止筋 ⑫ D13 を示す。


B － B

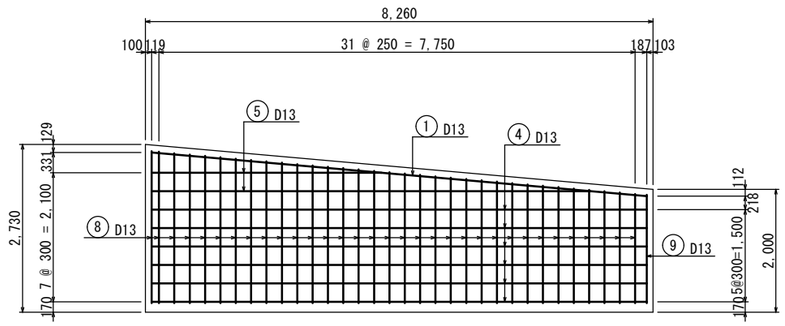


C － C

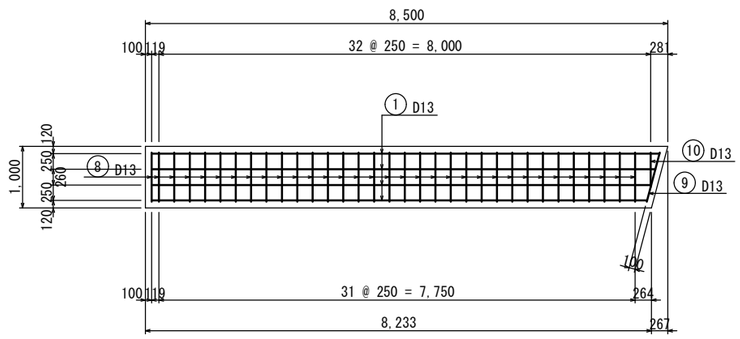


D － D

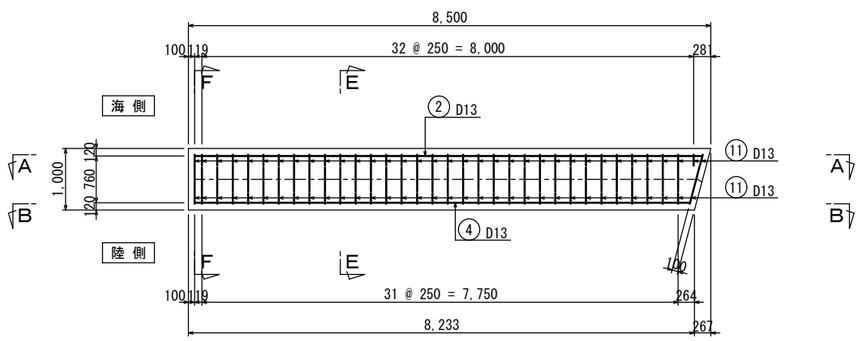


E － E

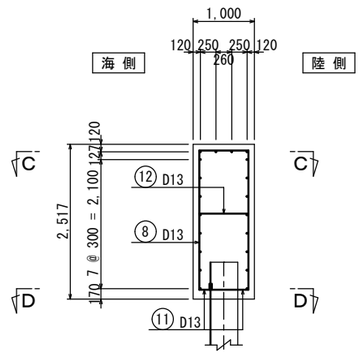


F － F

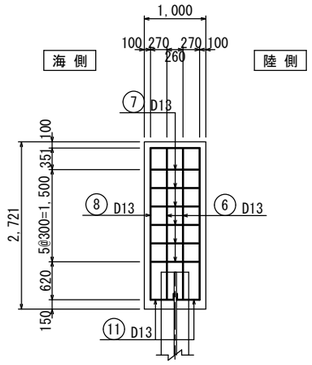

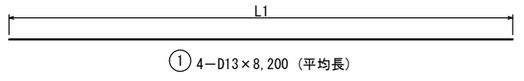


① 4－D13×8,200（平均長）


① D13	
	L1
1	8,300
2	8,230
3	8,160
4	8,090
平均	8,200

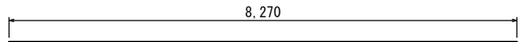


② 6－D13×8,270

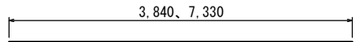


③ 2－D13×5,590（平均長）

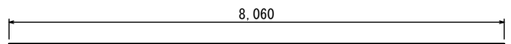


④ 6－D13×8,060

 


⑤ 2－D13×5,440（平均長）

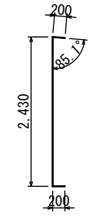


⑥ 2－D13×2,830

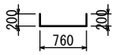


⑦ 6－D13×1,160

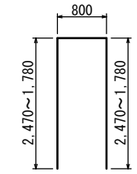


⑧ 33－D13×5,050（平均長）

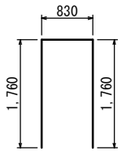

⑨ 1－D13×4,350

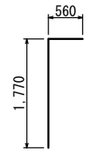


⑩ 1－D13×2,330

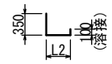

⑪ 69－D13×840（平均長）

⑪ D13			
	L2	全長	本数
1	390	840	1
2	380	830	1
3	180	630	34
4	600	1,050	32
5	620	1,070	1
平均	390	840	69

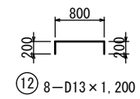


⑫ 8－D13×1,200

鉄筋表　（1ブロック当り）

番号	径	長さ (mm)	単位質量 (kg/m)	1本当り質量(kg)	本数	質量 (kg)	摘要
1	D13	8,200	0.995	8.159	4	32.64	
2	〃	8,270	〃	8.229	6	49.37	
3	〃	5,590	〃	5.562	2	11.12	
4	〃	8,060	〃	8.020	6	48.12	
5	〃	5,440	〃	5.413	2	10.83	
6	〃	2,830	〃	2.816	2	5.63	
7	〃	1,160	〃	1.154	6	6.92	
8	〃	5,050	〃	5.025	33	165.83	
9	〃	4,350	〃	4.328	1	4.33	
10	〃	2,330	〃	2.318	1	2.32	
11	〃	840	〃	0.836	69	57.68	
12	〃	1,200	〃	1.194	8	9.55	
質量							
D13 (SD295)						404.34	

位置図

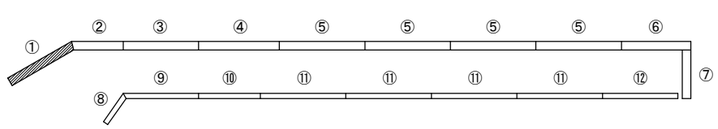


業務名	大沢漁港災害復旧工事		
図面名	上部工配筋図(1)		
作成年月日	令和　年　月		
縮尺	1/50	図面番号	/
会社名			
事業者名	石川県輪島市		

上部工配筋図(2)

S=1/50　u:mm


上部工②

A － A

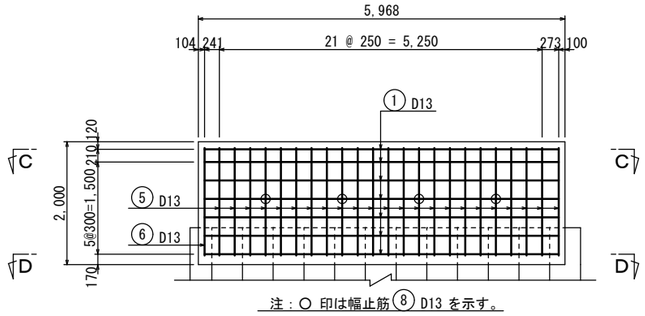


注：○ 印は幅止筋 ⑧ D13 を示す。


B － B

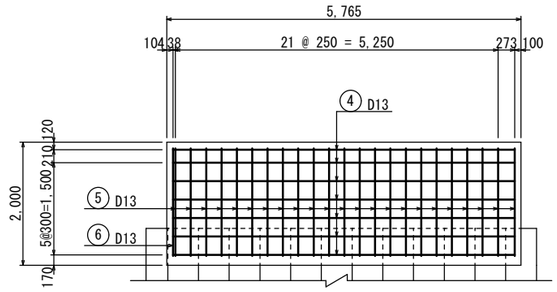


E － E

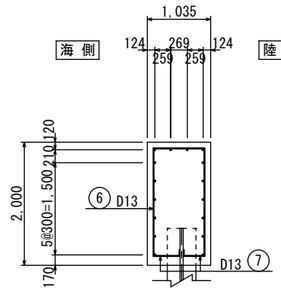


F － F

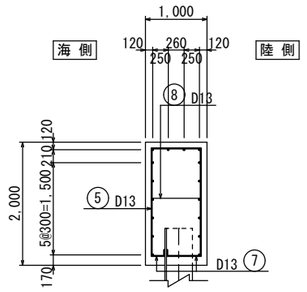



C － C

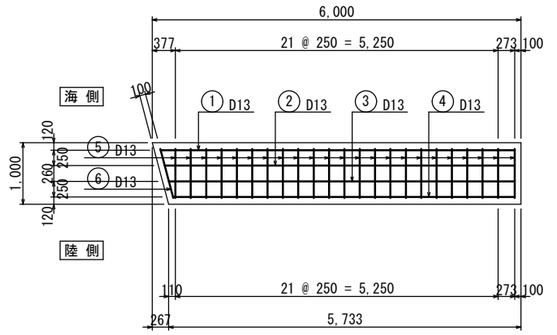



D － D

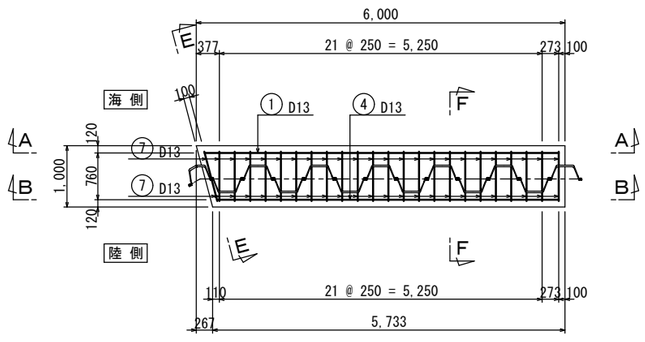


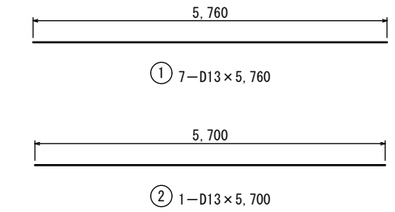

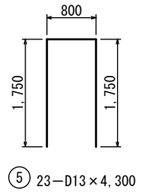

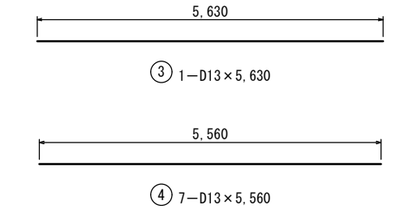


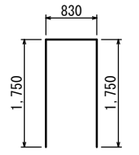

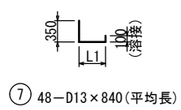

⑦ D13

	L1	全長	本数
1	140	590	12
2	220	670	11
3	350	800	1
4	430	880	1
5	560	1,010	11
6	640	1,090	12
平均	390	840	48

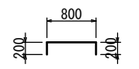


鉄筋表

（1ブロック当り）

番号	径	長さ (mm)	単位質量 (kg/m)	1本当り 質量(kg)	本数	質量 (kg)	摘要
1	D13	5,760	0.995	5.731	7	40.12	
2	〃	5,700	〃	5.672	1	5.67	
3	〃	5,630	〃	5.602	1	5.60	
4	〃	5,560	〃	5.532	7	38.72	
5	〃	4,300	〃	4.279	23	98.42	
6	〃	4,330	〃	4.308	1	4.31	
7	〃	840	〃	0.836	48	40.13	
8	〃	1,200	〃	1.194	4	4.78	
質量							
D13（SD345）						237.75	

位置図

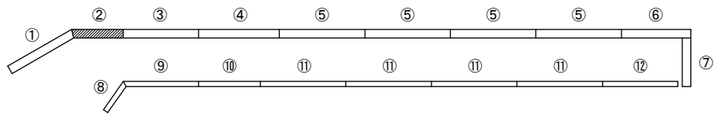


業務名	大沢漁港災害復旧工事		
図面名	上部工配筋図(2)		
作成年月日	令和　年　月		
縮尺	1/50	図面番号	/
会社名			
事業者名	石川県輪島市		

上部工配筋図(3)

S=1/50　u;mm


上部工③

A － A

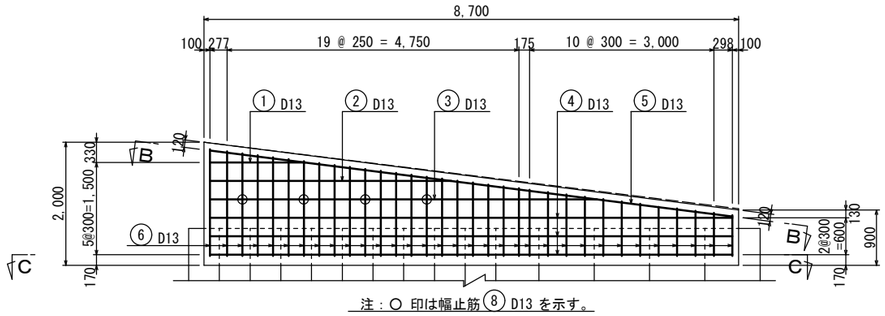

注：○ 印は幅止筋 ⑧ D13 を示す。


D － D

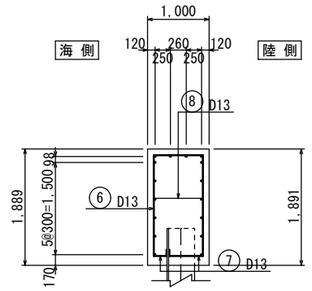


鉄筋表　（1ブロック当り）


番号	径	長さ (mm)	単位質量 (kg/m)	1本当り質量(kg)	本数	質量 (kg)	摘要
1	D13	1,550	0.995	1.542	2	3.08	
2	〃	3,930	〃	3.910	2	7.82	
3	〃	6,300	〃	6.269	2	12.54	
4	〃	8,500	〃	8.458	6	50.75	
5	〃	8,570	〃	8.527	4	34.11	
6	〃	3,200	〃	3.184	33	105.07	
7	〃	840	〃	0.836	66	55.18	
8	〃	1,200	〃	1.194	4	4.78	
質量							
D13（SD345）				273.33			


B － B

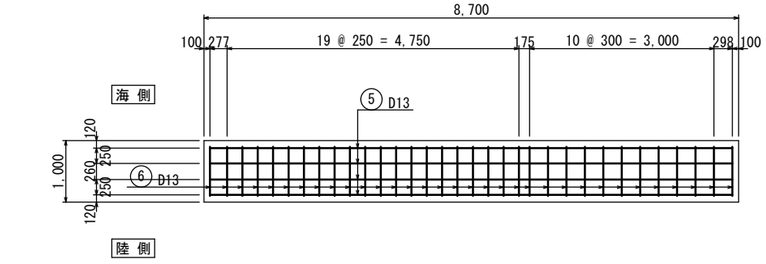

C － C

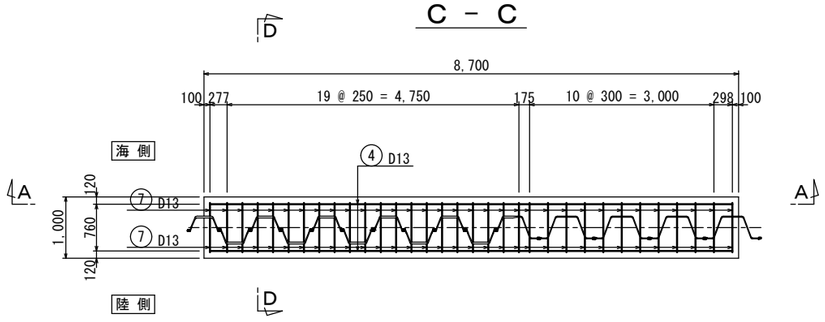


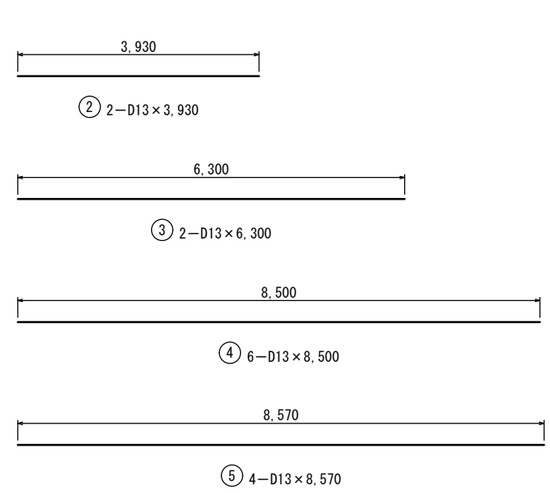

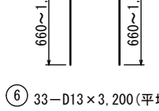


⑥ 33－D13×3,200（平均長）

⑦ D13

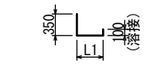


⑦ 66－D13×840（平均長）

	L1	全長	本数
1	140	590	10
2	220	670	15
3	230	680	8
4	540	990	8
5	560	1,010	10
6	570	1,020	5
7	640	1,090	10
平均	390	840	66

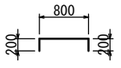

⑧ 4－D13×1,200

位置図

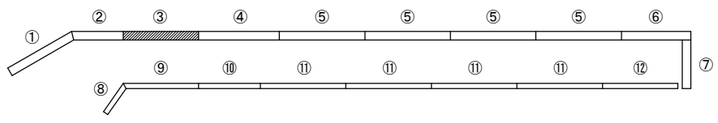


業務名	大沢漁港災害復旧工事		
図面名	上部工配筋図(3)		
作成年月日	令和　年　月		
縮尺	1/50	図面番号	/
会社名			
事業者名	石川県輪島市		

上部工配筋図(4)


S=1/50　u:mm

上部工④


A － A

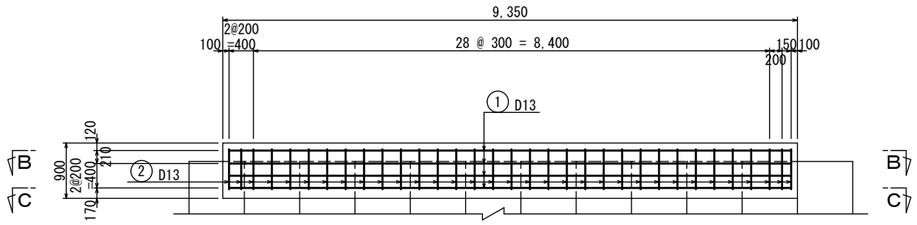


D － D

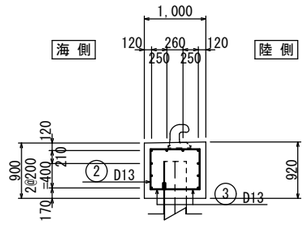


B － B

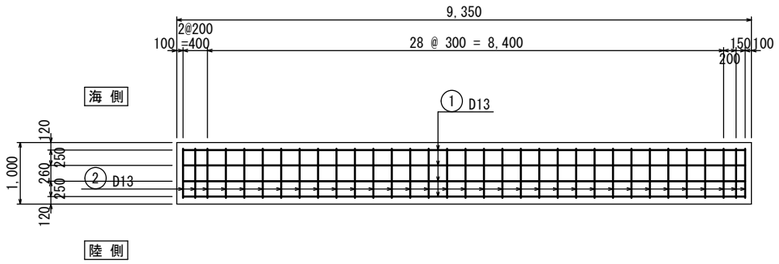


C － C

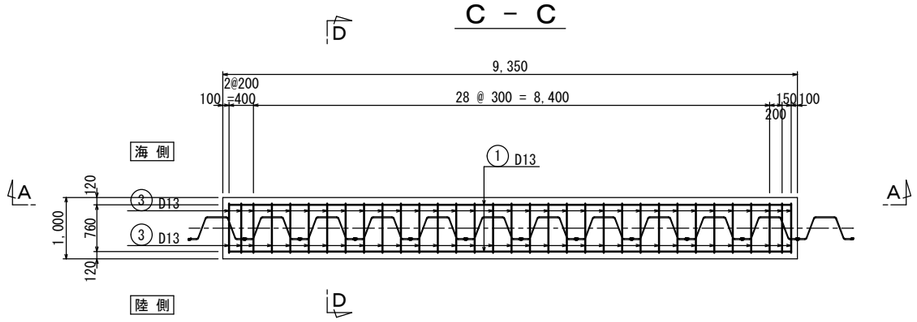


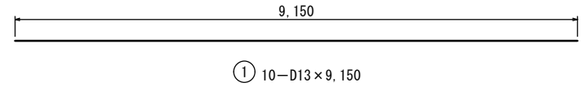

① 10－D13×9,150

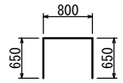

② 33－D13×2,100

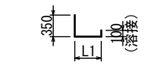

③ 66－D13×840(平均長)

③ D13


	L1	全長	本数
1	220	670	12
2	230	680	19
3	280	730	2
4	490	940	2
5	540	990	19
6	570	1,020	12
平均	390	840	66

鉄筋表

（1ブロック当り）

番 号	径	長 さ (mm)	単位質量 (kg/m)	1本当り 質量(kg)	本 数	質 量 (kg)	摘 要
1	D13	9,150	0.995	9.104	10	91.04	
2	〃	2,100	〃	2.090	33	68.97	
3	〃	840	〃	0.836	66	55.18	
質 量							
D13 (SD345)				215.19			

位置図

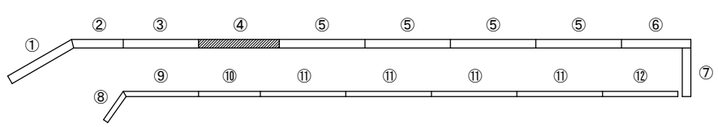


業 務 名	大沢漁港災害復旧工事		
図 面 名	上部工配筋図(4)		
作成年月日	令和　年　月		
縮　尺	1/50	図面番号	/
会 社 名			
事業者名	石川県輪島市		

上部工配筋図(5)


S=1/50　u;mm

上部工⑤


A － A

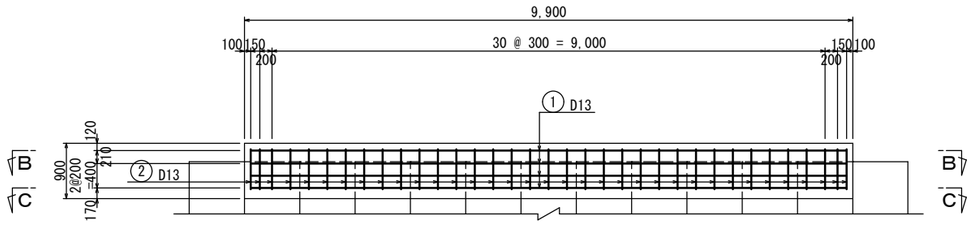


D － D

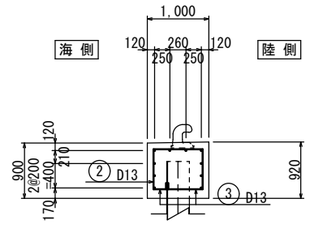


B － B

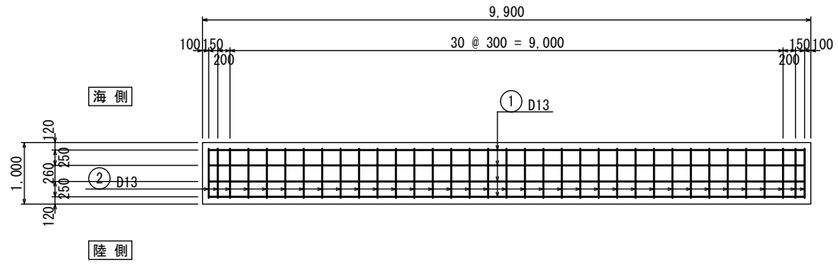


C － C

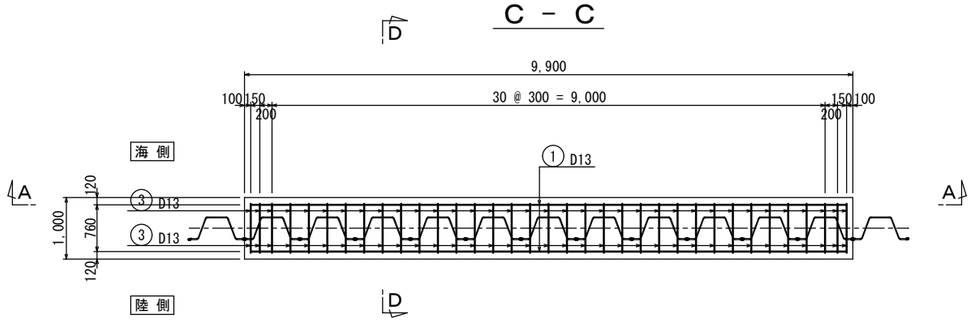


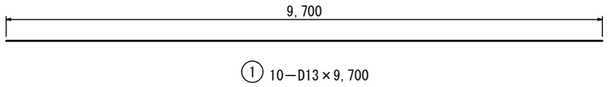

① 10－D13×9,700

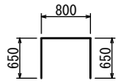

② 35－D13×2,100

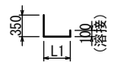

③ 70－D13×840(平均長)

③ D13


	L1	全長	本数
1	220	670	13
2	230	680	20
3	280	730	2
4	490	940	2
5	540	990	20
6	570	1,020	13
平均	390	840	70

鉄筋表

（1ブロック当り）

番号	径	長さ (mm)	単位質量 (kg/m)	1本当り 質量(kg)	本数	質量 (kg)	摘要
1	D13	9,700	0.995	9.652	10	96.52	
2	〃	2,100	〃	2.090	35	73.15	
3	〃	840	〃	0.836	70	58.52	
質量							
D13（SD345）						228.19	

位置図

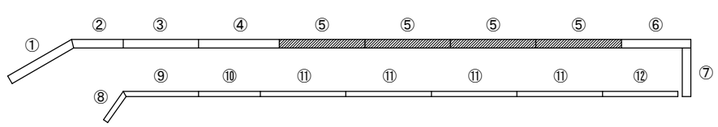


業務名	大沢漁港災害復旧工事		
図面名	上部工配筋図(5)		
作成年月日	令和　年　月		
縮尺	1/50	図面番号	/
会社名			
事業者名	石川県輪島市		

上部工配筋図(6)


S=1/50 u:mm

上部工⑥


A － A

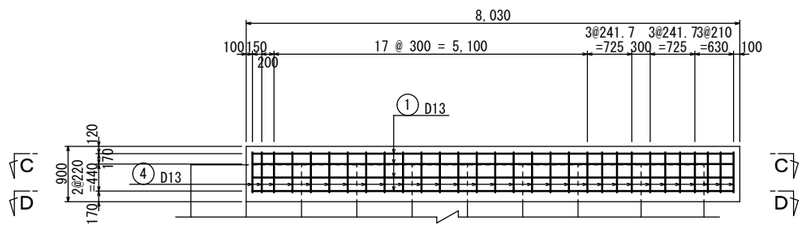


E － E

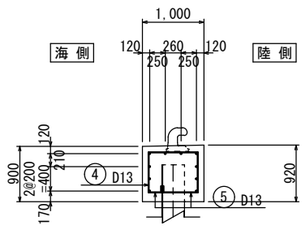


F － F

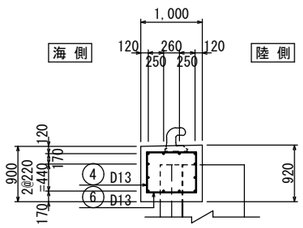


G － G

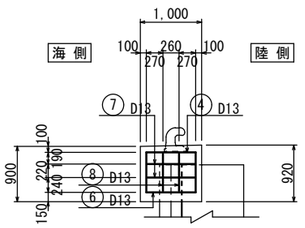


B － B

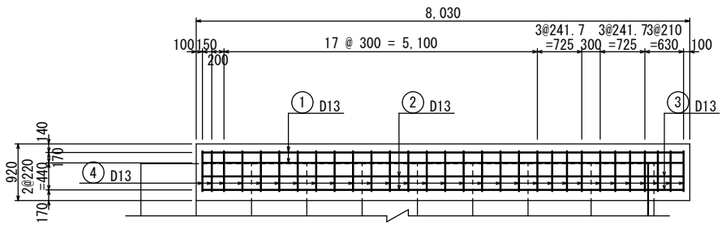

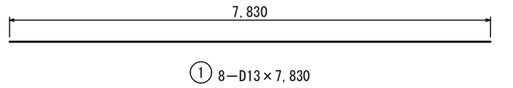


C － C

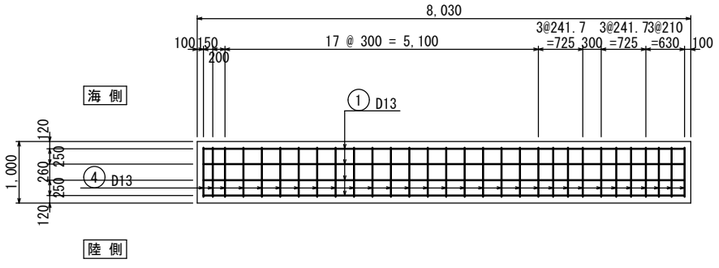



③ D13


	L1	全長	本数
1	570	670	2
2	630	730	1
3	730	830	1
平均	630	730	4

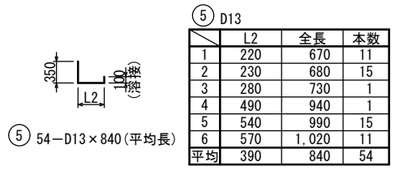


⑤ D13


	L2	全長	本数
1	220	670	11
2	230	680	15
3	280	730	1
4	490	940	1
5	540	990	15
6	570	1,020	11
平均	390	840	54

D － D

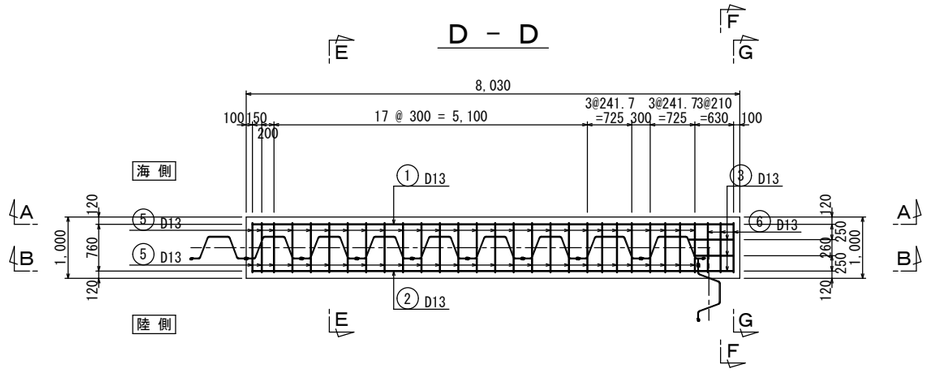

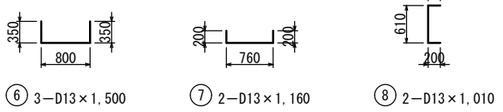

位置図

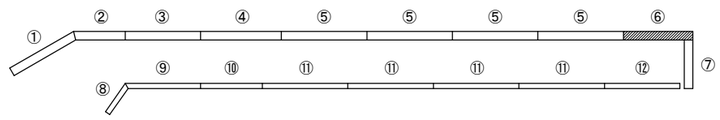

鉄筋表

（1ブロック当り）

番号	径	長さ (mm)	単位質量 (kg/m)	1本当り 質量(kg)	本数	質量 (kg)	摘要
1	D13	7,830	0.995	7.791	8	62.33	
2	〃	7,350	〃	7.313	2	14.63	
3	〃	730	〃	0.726	4	2.90	
4	〃	2,100	〃	2.090	30	62.70	
5	〃	840	〃	0.836	54	45.14	
6	〃	1,500	〃	1.493	3	4.48	
7	〃	1,160	〃	1.154	2	2.31	
8	〃	1,010	〃	1.005	2	2.01	
質量							
D13（SD345）				196.50			


業務名	大沢漁港災害復旧工事		
図面名	上部工配筋図(6)		
作成年月日	令和 年 月		
縮尺	1/50	図面番号	/
会社名			
事業者名	石川県輪島市		

上部工配筋図(7)


S=1/50　u:mm

上部工⑦


A － A

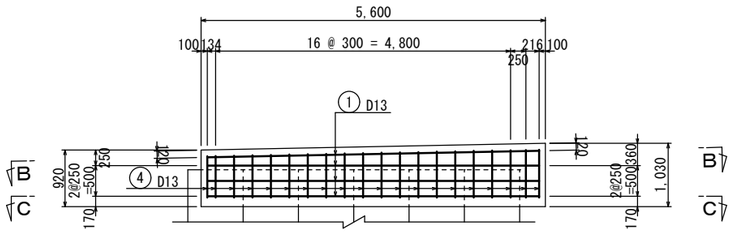


D － D

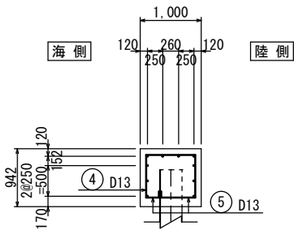


E － E

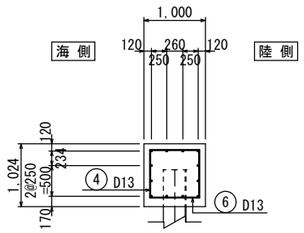


F － F

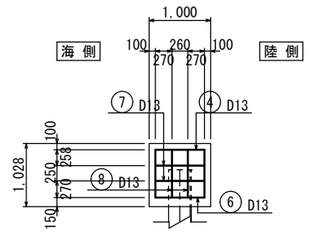



B － B

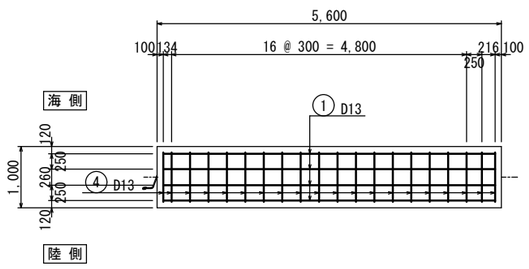


C － C

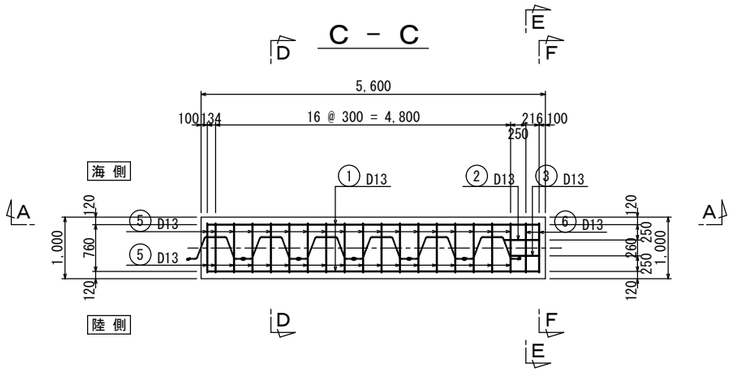


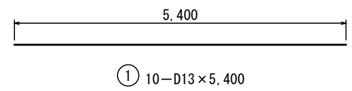

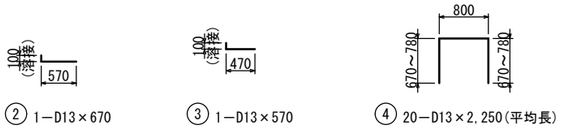

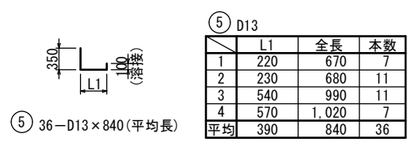

⑤ D13	L1	全長	本数
1	220	670	7
2	230	680	11
3	540	990	11
4	570	1,020	7
平均	390	840	36

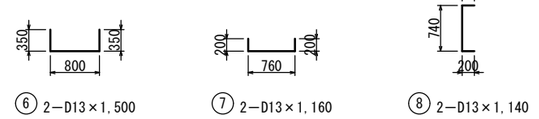


鉄筋表

（１ブロック当り）

番号	径	長さ (mm)	単位質量 (kg/m)	１本当り 質量(kg)	本数	質量 (kg)	摘要
1	D13	5,400	0.995	5.373	10	53.73	
2	〃	670	〃	0.667	1		
3	〃	570	〃	0.567	1		
4	〃	2,250	〃	2.239	20	44.78	
5	〃	840	〃	0.836	36	30.10	
6	〃	1,500	〃	1.493	2	2.99	
7	〃	1,160	〃	1.154	2	2.31	
8	〃	1,140	〃	1.134	2	2.27	
質量							
D13（SD345）				137.42			

位置図

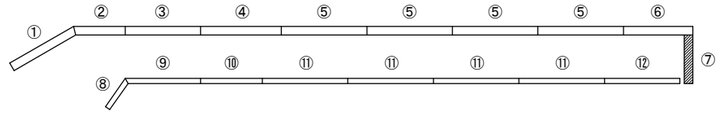


業務名	大沢漁港災害復旧工事		
図面名	上部工配筋図(7)		
作成年月日	令和　年　月		
縮尺	1/50	図面番号	/
会社名			
事業者名	石川県輪島市		

上部工配筋図(8)


S=1/50 u:mm

上部工⑧


A － A

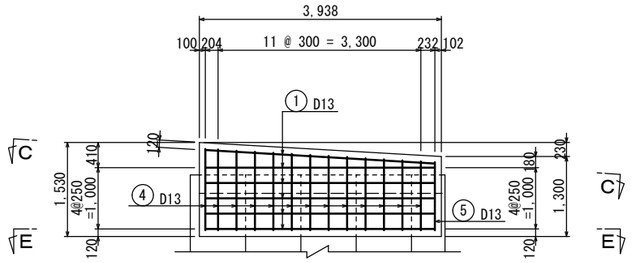


B － B

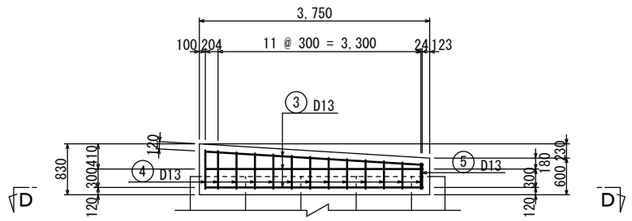


C － C

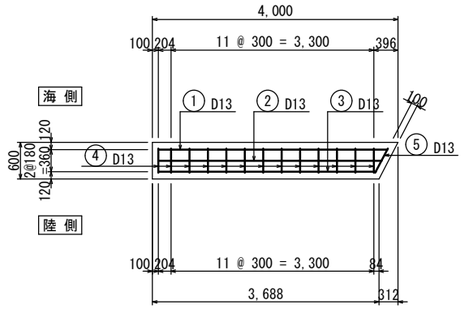


D － D

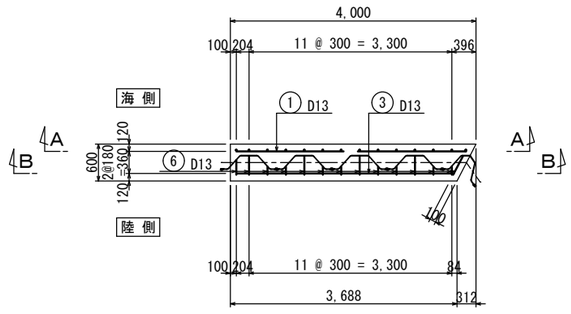


E － E

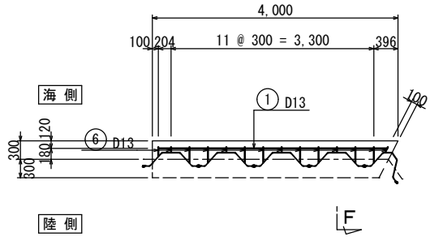


F － F

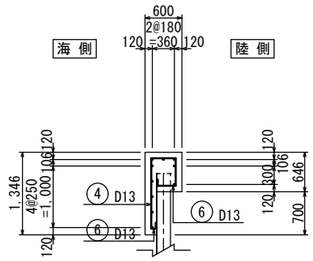


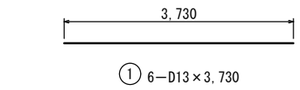


① 6－D13×3,730

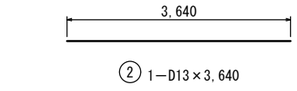


② 1－D13×3,640

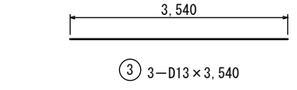


③ 3－D13×3,540

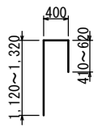

④ 13－D13×2,140(平均長)

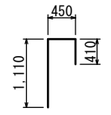

⑤ 1－D13×1,970

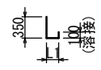

⑥ 28－D13×650(平均長)

⑥ D13


	L1	全長	本数
1	90	540	4
2	100	550	1
3	130	580	8
4	150	600	1
5	240	690	1
6	260	710	8
7	300	750	4
8	340	790	1
平均	200	650	28

鉄筋表

（1ブロック当り）

番号	径	長さ (mm)	単位質量 (kg/m)	1本当り 質量(kg)	本数	質量 (kg)	摘要
1	D13	3,730	0.995	3.711	6	22.27	
2	〃	3,640	〃	3.622	1	3.62	
3	〃	3,540	〃	3.522	3	10.57	
4	〃	2,140	〃	2.129	13	27.68	
5	〃	1,970	〃	1.960	1	1.96	
6	〃	650	〃	0.647	28	18.12	
質量							
D13（SD345）				84.22			

位置図

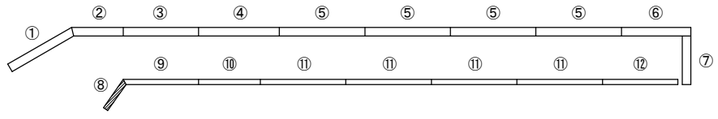


業務名	大沢漁港災害復旧工事		
図面名	上部工配筋図(8)		
作成年月日	令和　年　月		
縮尺	1/50	図面番号	/
会社名			
事業者名	石川県輪島市		

上部工配筋図(9)


S=1/50　u:mm

上部工⑨


A － A

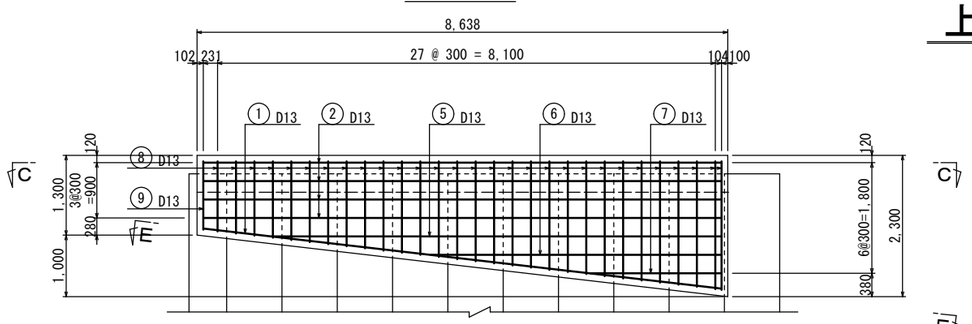


B － B

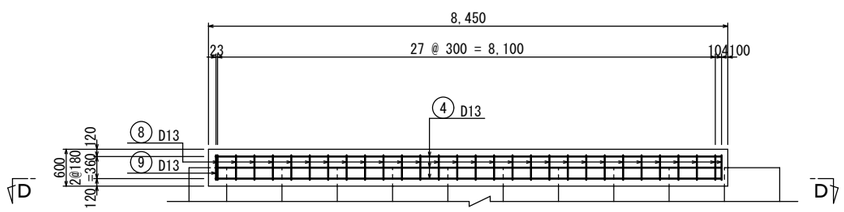


C － C

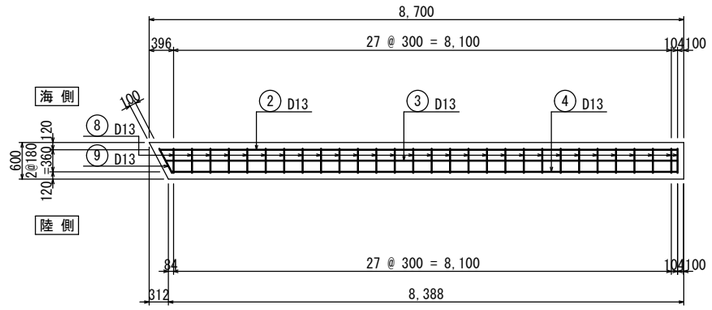


D － D

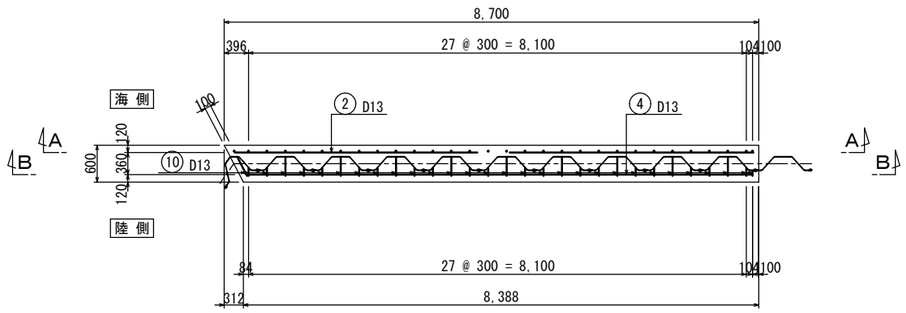


E － E

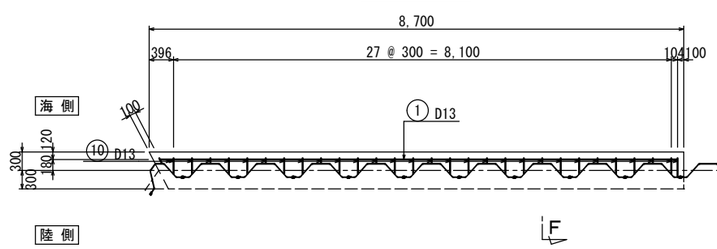

F － F

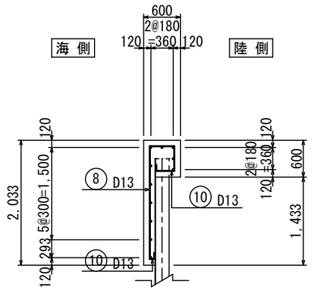


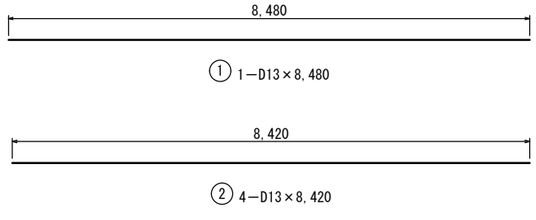


鉄筋表

（１ブロック当り）

番 号	径	長 さ (mm)	単位質量 (kg/m)	１本当り 質量(kg)	本 数	質 量 (kg)	摘 要
1	D13	8,480	0.995	8.438	1	8.44	
2	〃	8,420	〃	8.378	4	33.51	
3	〃	8,330	〃	8.288	1	8.29	
4	〃	8,240	〃	8.199	3	24.60	
5	〃	7,320	〃	7.283	1	7.28	
6	〃	4,730	〃	4.706	1	4.71	
7	〃	2,140	〃	2.129	1	2.13	
8	〃	2,420	〃	2.408	29	69.83	
9	〃	1,960	〃	1.950	1	1.95	
10	〃	650	〃	0.647	60	38.82	
質 量							
D13（SD345）				199.56			

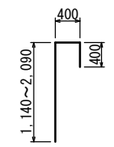

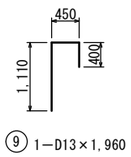




⑩ D13

	L1	全長	本数
1	90	540	10
2	100	550	1
3	130	580	19
4	260	710	19
5	300	750	10
6	340	790	1
平均	200	650	60

位置図

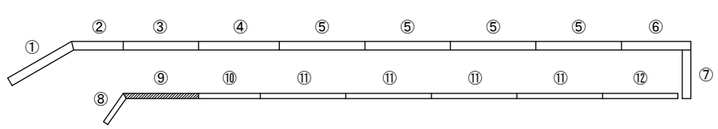


業 務 名	大沢漁港災害復旧工事		
図 面 名	上部工配筋図(9)		
作成年月日	令和　年　月		
縮　尺	1/50	図面番号	/
会 社 名			
事業者名	石川県輪島市		

上部工配筋図(10)


S=1/50　u:mm

上部工⑩


A － A

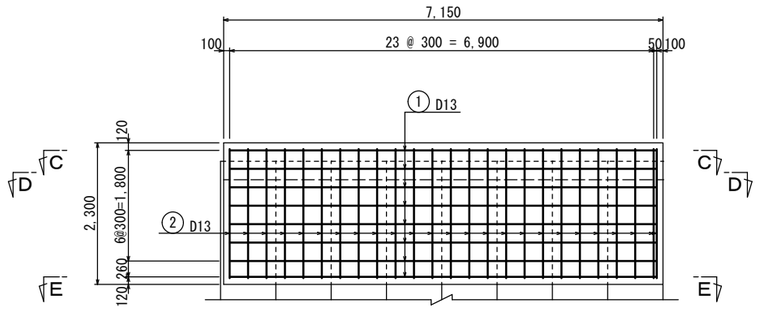


B － B

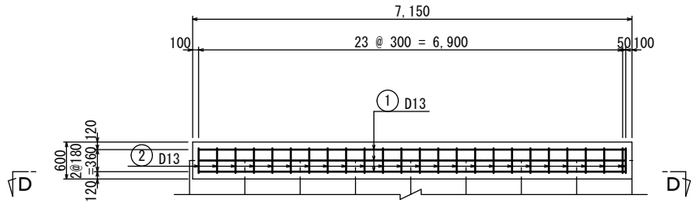


C － C

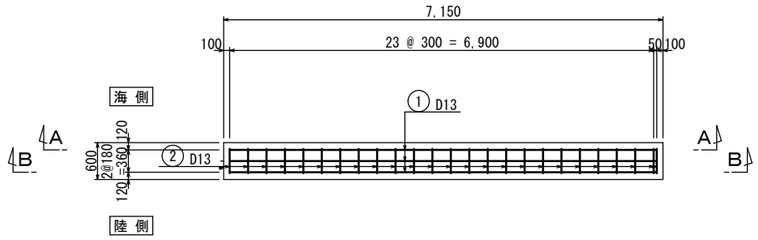


D － D

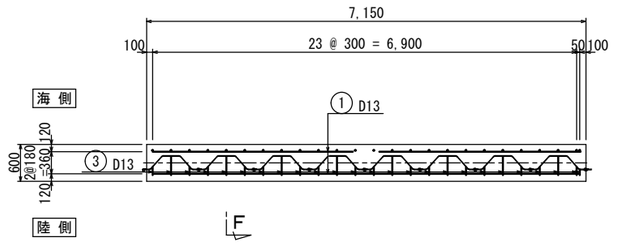


E － E

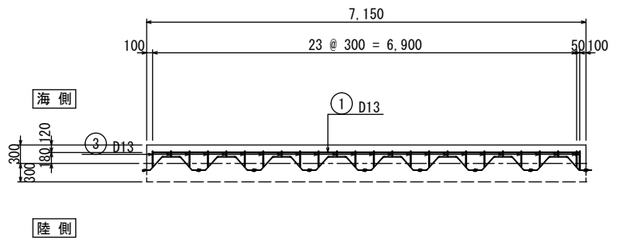


F － F

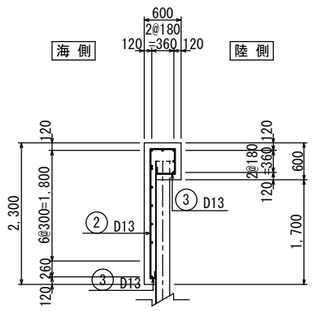

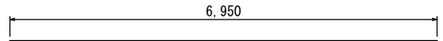

① 12－D13×6,950

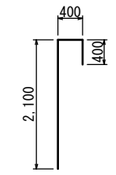

② 25－D13×2,900



③ 50－D13×650(平均長)

③ D13


	L1	全長	本数
1	90	540	9
2	130	580	16
3	260	710	16
4	300	750	9
平均	200	650	50

鉄筋表

（１ブロック当り）

番号	径	長さ (mm)	単位質量 (kg/m)	１本当り 質量(kg)	本数	質量 (kg)	摘要
1	D13	6,950	0.995	6.915	12	82.98	
2	〃	2,900	〃	2.886	25	72.15	
3	〃	650	〃	0.647	50	32.35	
質量							
D13（SD345）				187.48			

位置図

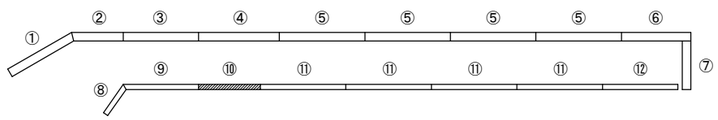


業務名	大沢漁港災害復旧工事		
図面名	上部工配筋図(10)		
作成年月日	令和　年　月		
縮尺	1/50	図面番号	/
会社名			
事業者名	石川県輪島市		


上部工配筋図(11)　S=1/50　u:mm

上部工⑪


A － A

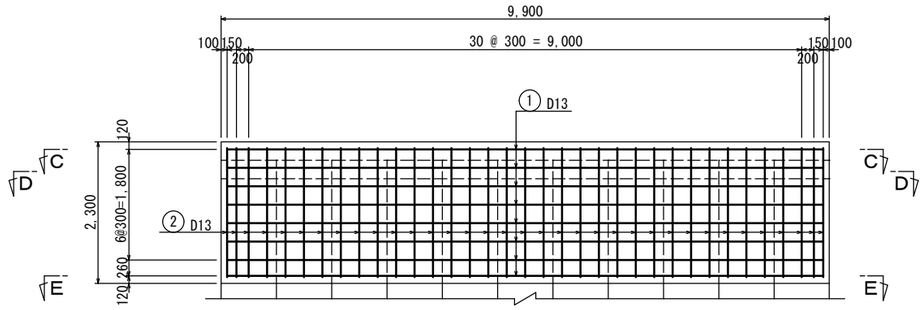


B － B

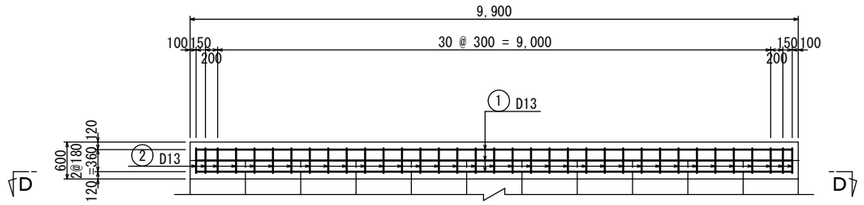


C － C

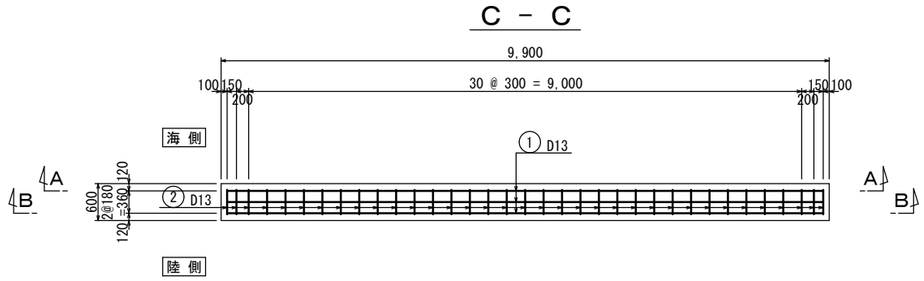


D － D

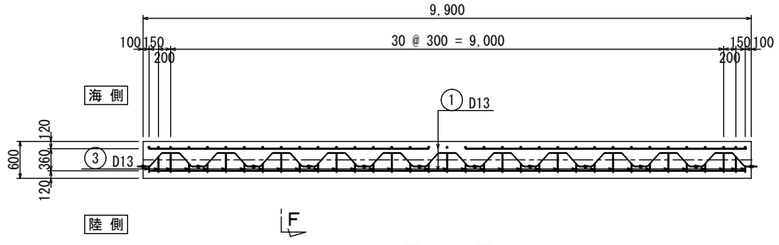


E － E

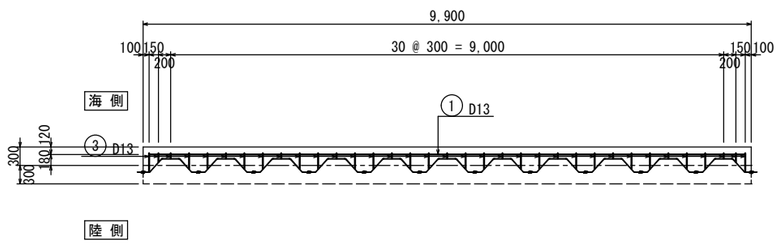


F － F

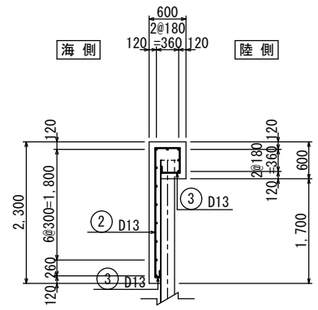


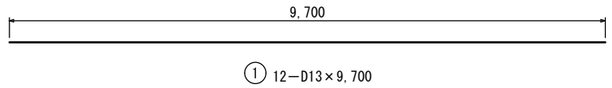

① 12－D13×9,700

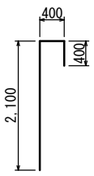

② 35－D13×2,900

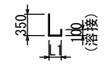

③ 70－D13×650(平均長)


③ D13

	L1	全長	本数
1	90	540	13
2	130	580	20
3	140	590	2
4	240	690	2
5	260	710	20
6	300	750	13
平均	200	650	70

鉄筋表　（1ブロック当り）

番号	径	長さ (mm)	単位質量 (kg/m)	1本当り質量(kg)	本数	質量 (kg)	摘要
1	D13	9,700	0.995	9.652	12	115.82	
2	〃	2,900	〃	2.886	35	101.01	
3	〃	650	〃	0.647	70	45.29	
質量							
D13（SD345）				262.12			

位置図

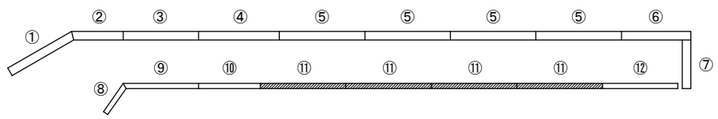


業務名	大沢漁港災害復旧工事		
図面名	上部工配筋図(11)		
作成年月日	令和　年　月		
縮尺	1/50	図面番号	/
会社名			
事業者名	石川県輪島市		

上部工配筋図(12)


S=1/50 u:mm

上部工⑫


A － A

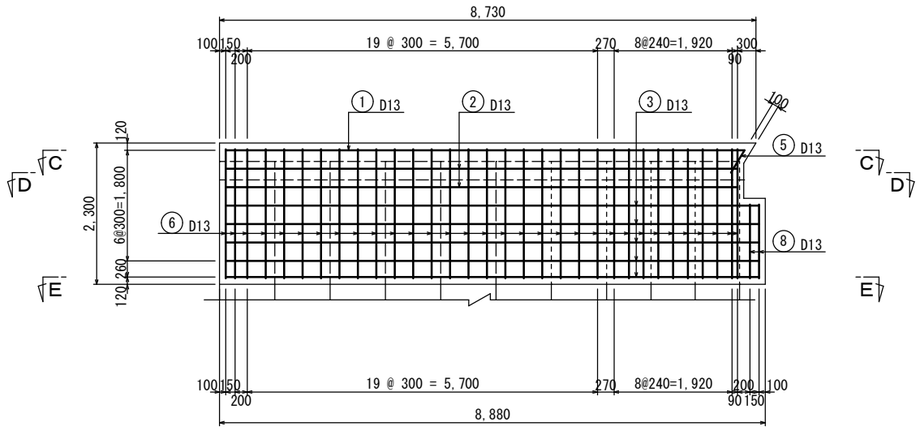


B － B

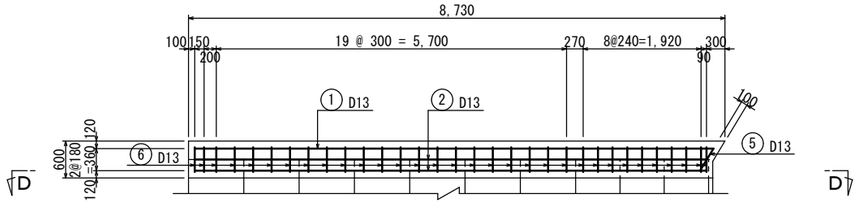


C － C

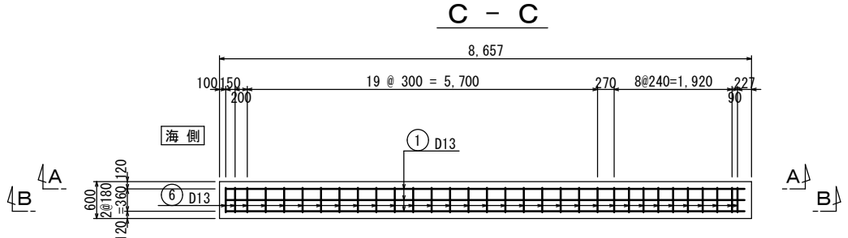


D － D

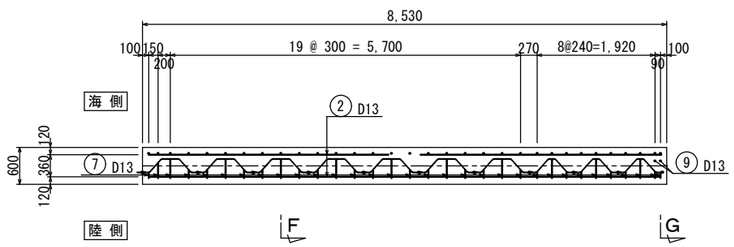


E － E

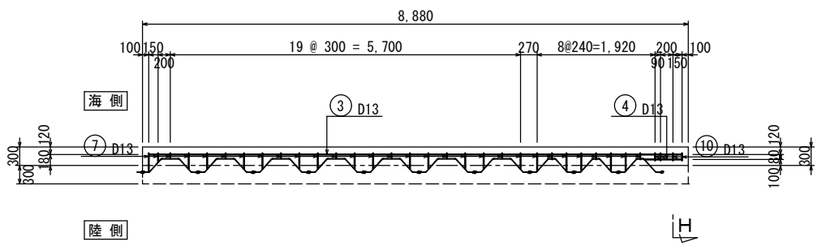


F － F

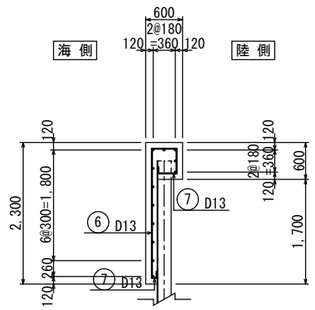



G － G

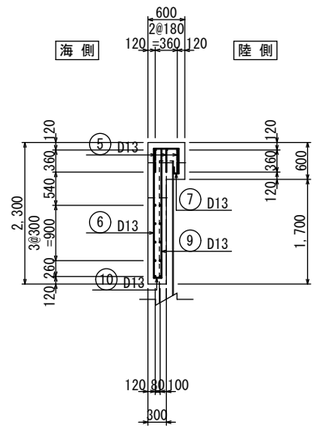

H － H

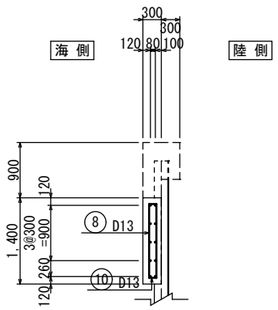

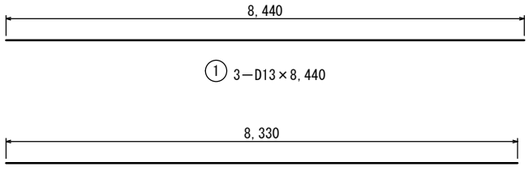


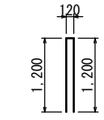








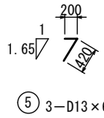

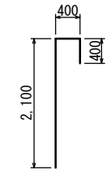



③ D13


	L1	全長	本数
1	80	530	1
2	90	540	11
3	100	550	6
4	130	580	13
5	140	590	1
6	240	690	1
7	260	710	13
8	290	740	5
9	300	750	11
平均	190	640	62

鉄筋表

（1ブロック当り）


番号	径	長さ (mm)	単位質量 (kg/m)	1本当り質量(kg)	本数	質量 (kg)	摘要
1	D13	8,440	0.995	8.398	3	25.19	
2	〃	8,330	〃	8.288	4	33.15	
3	〃	8,680	〃	8.637	5	43.19	
4	〃	610	〃	0.607	5	3.04	
5	〃	620	〃	0.617	3	1.85	
6	〃	2,900	〃	2.886	32	92.35	
7	〃	640	〃	0.637	62	39.49	
8	〃	2,520	〃	2.507	2	5.01	
9	〃	2,100	〃	2.090	2	4.18	
10	〃	520	〃	0.517	4	2.07	
質量							
D13（SD345）						249.52	


位置図

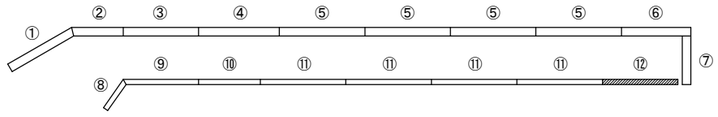

業務名	大沢漁港災害復旧工事		
図面名	上部工配筋図(12)		
作成年月日	令和　年　月		
縮尺	1/50	図面番号	/
会社名			
事業者名	石川県輪島市		

裏込工裏埋工平面図 S=1/200

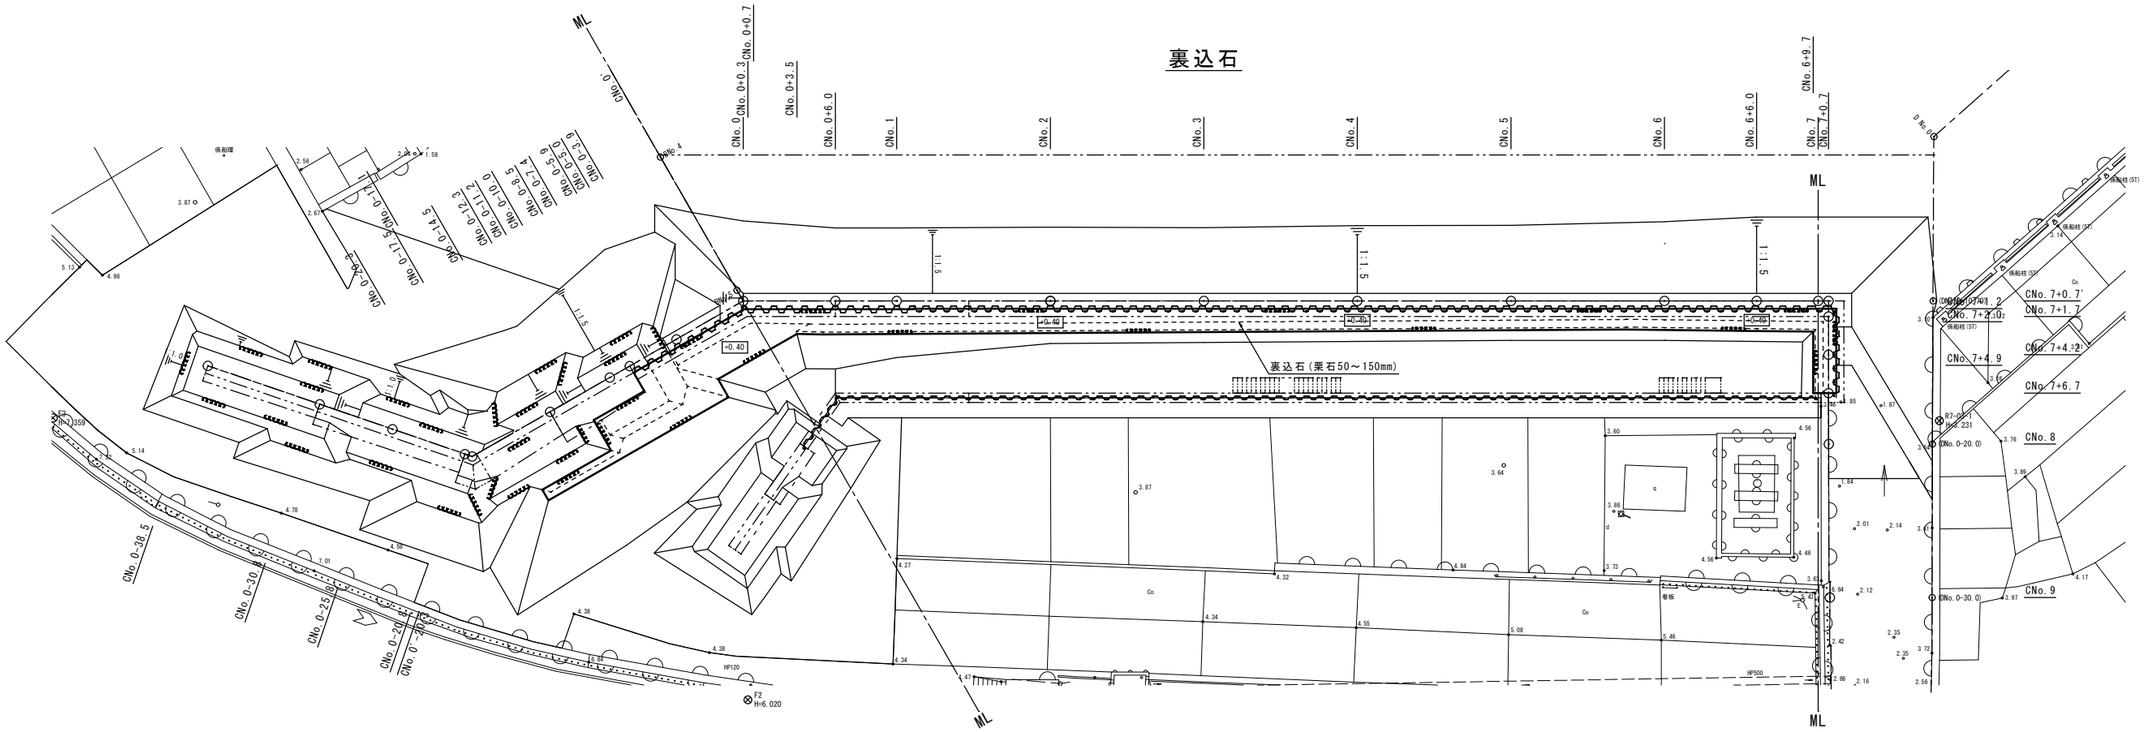

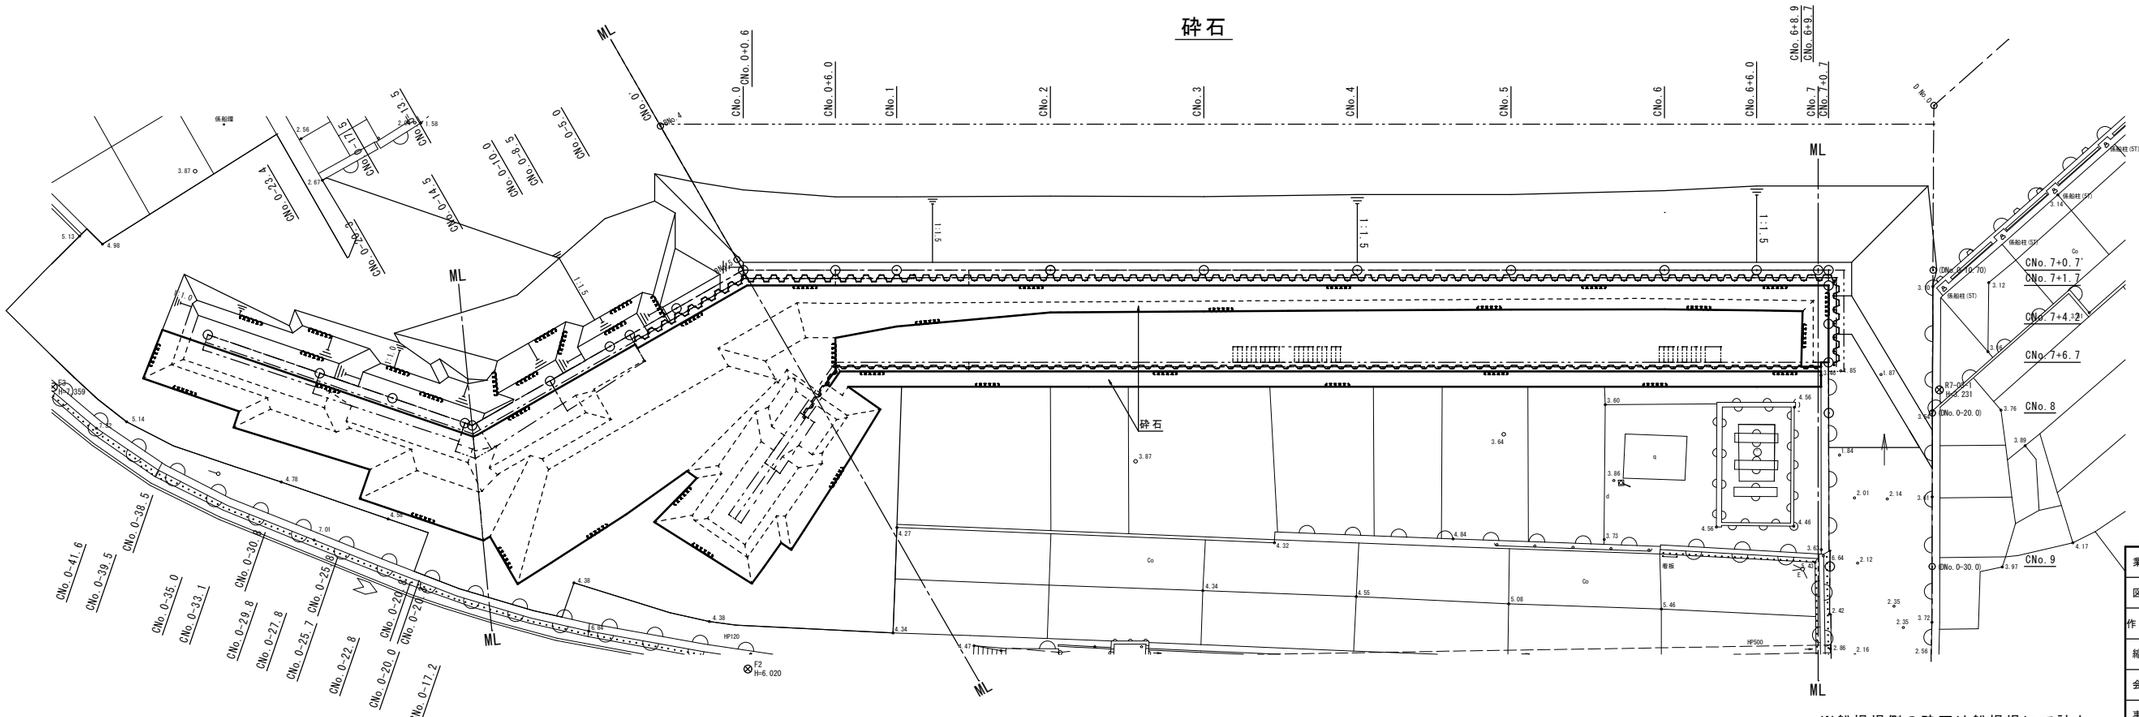


※船揚場側の砕石は船揚場にて計上

業務名	大沢漁港災害復旧工事		
図面名	裏込工裏埋工平面図		
作成年月日	令和　年　月		
縮尺	S=1/200	図面番号	/
会社名			
事業者名	石川県輪島市		


舗装工詳細図

平面図 S=1/200

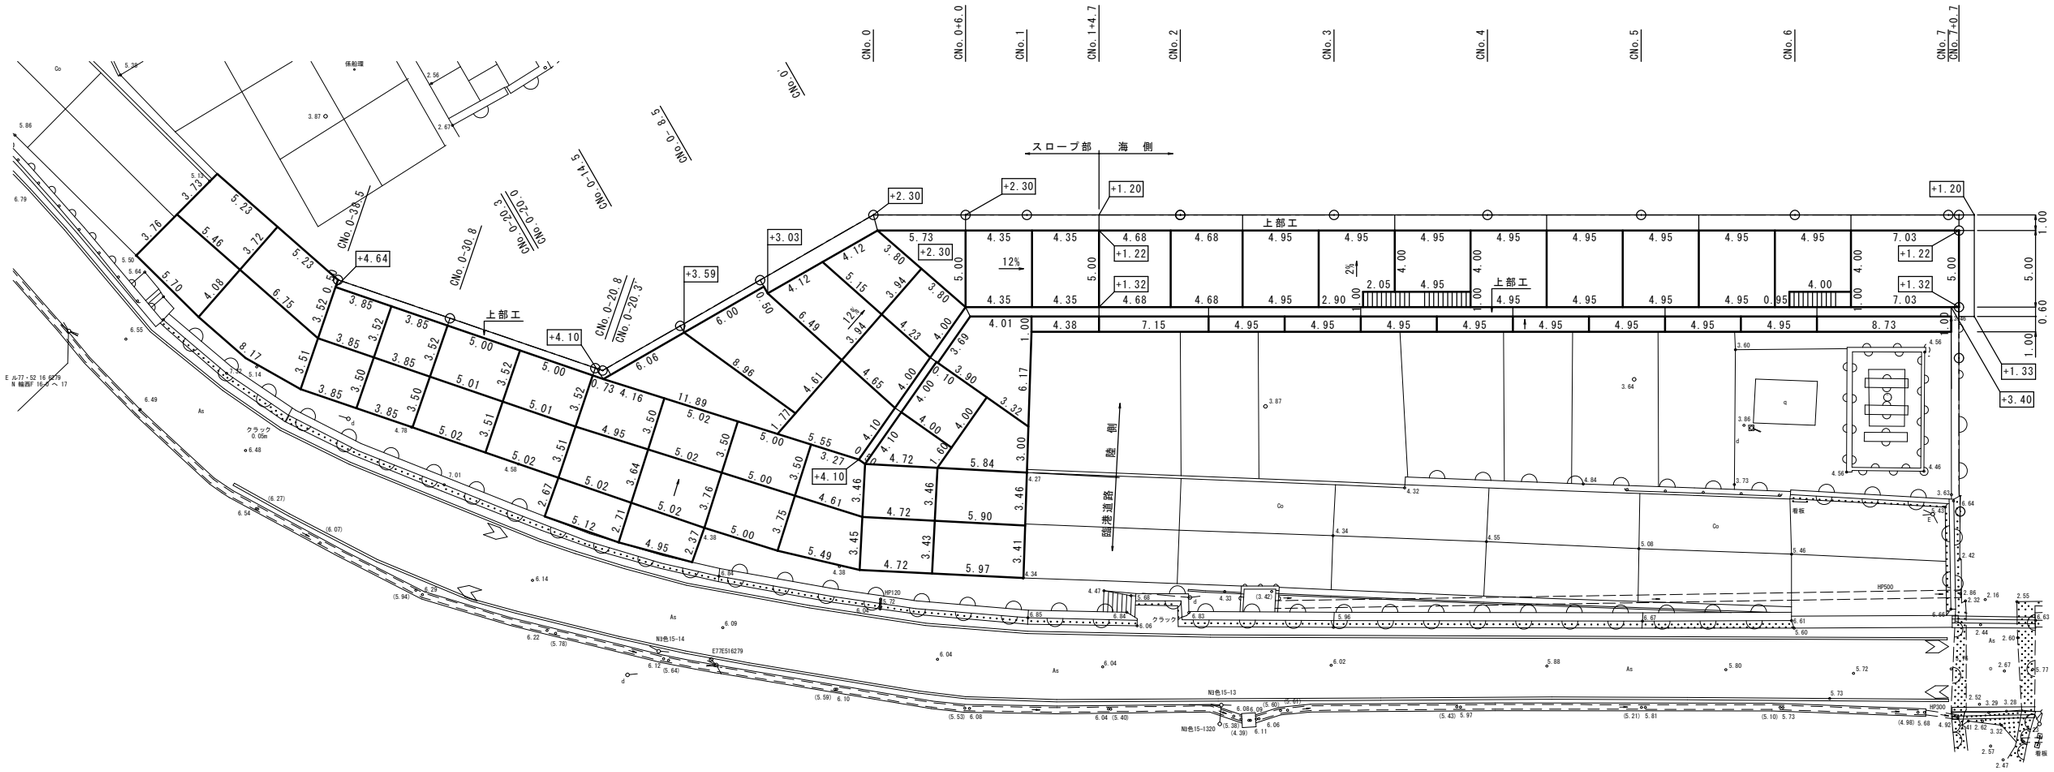


標準断面図 S=1/50

[CNo.4付近]

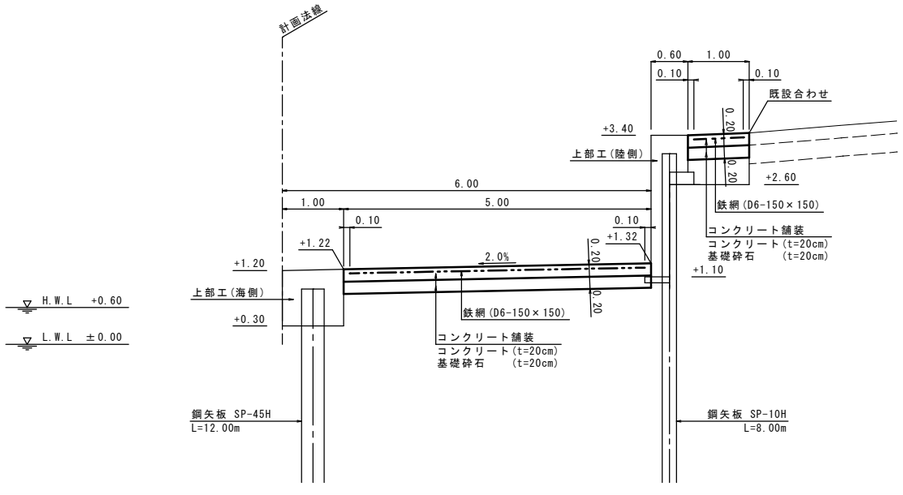


区分図 S=1/400

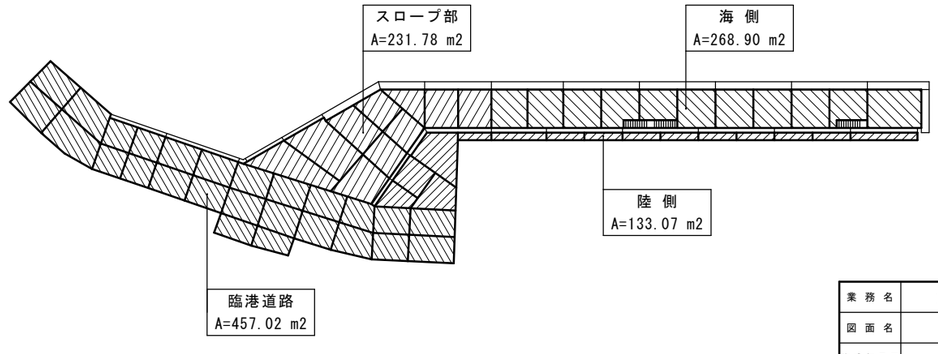


業務名	大沢漁港災害復旧工事
図面名	舗装工詳細図
作成年月日	令和 年 月
縮尺	図示 / 図面番号 /
会社名	
事業者名	石川県輪島市

付属工詳細図(1)


平面図 S=1/200

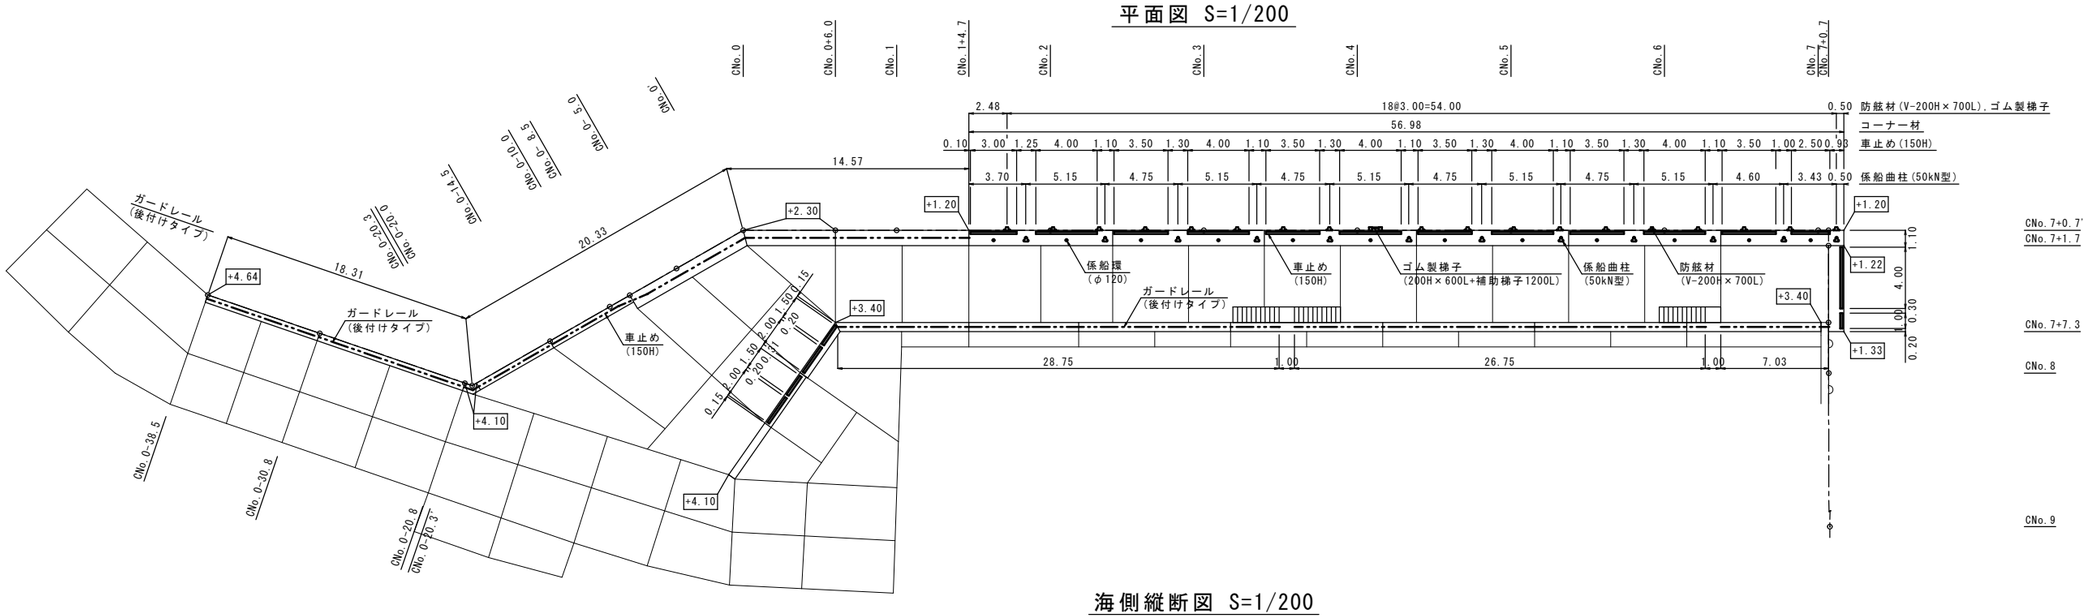

海側縦断図 S=1/200

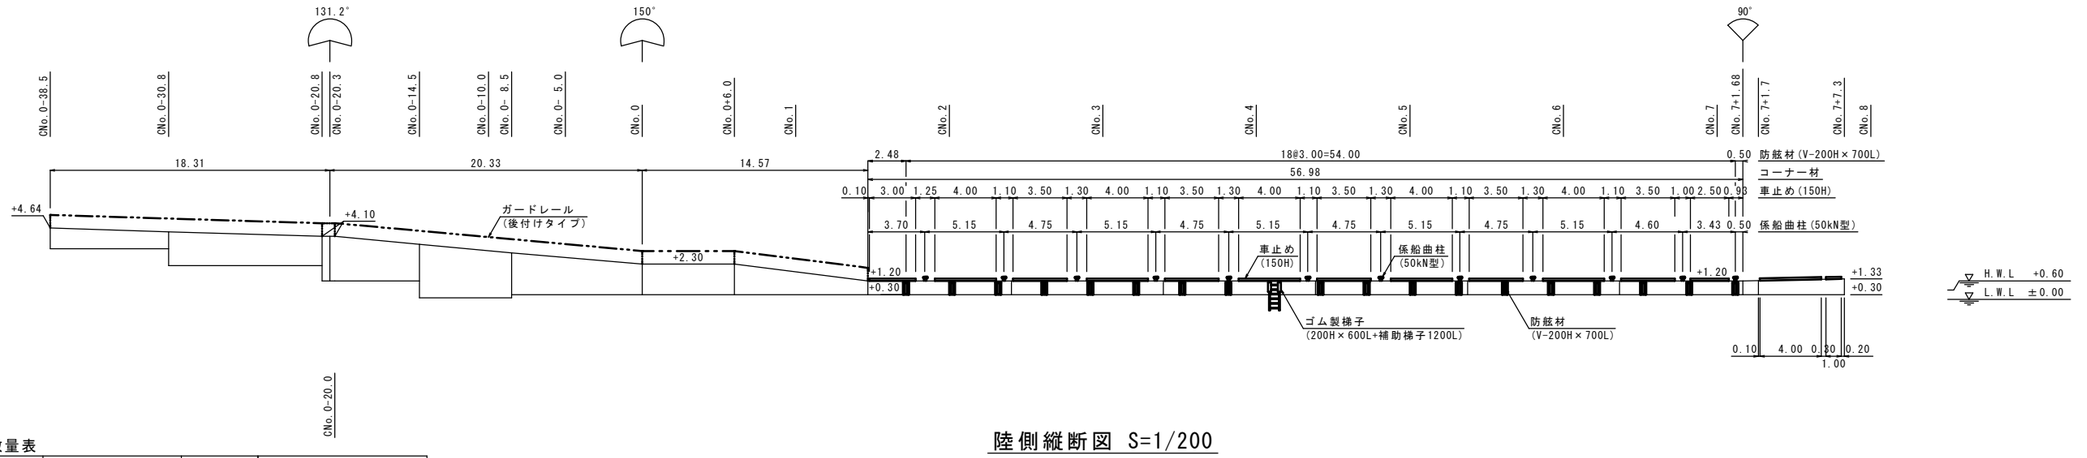

陸側縦断図 S=1/200

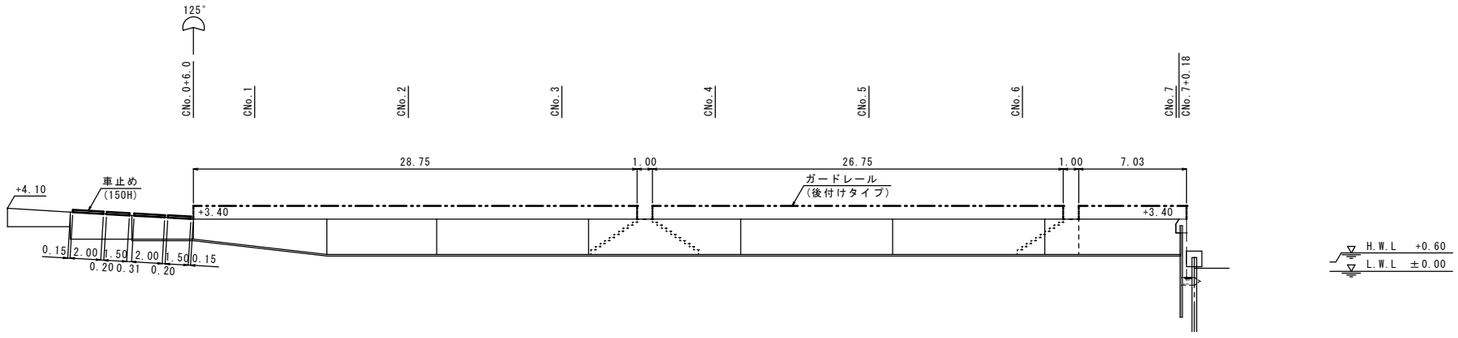

付属工数量表


種　別	規 格 等	数 量	備　考
係船曲柱	50kN型	12 基	新規:12基
係 船 環	φ120 SUS	12 本	新規:12本
車 止 め	150H×4000L	6 本	流用: 6本
	150H×3500L	5 本	新規: 5本
	150H×3000L	1 本	新規: 1本
	150H×2500L	1 本	新規: 1本
	150H×2000L	2 本	新規: 2本
	150H×1500L	2 本	新規: 2本
	150H×1000L	1 本	新規: 1本
コーナー材		57.0 m	新規
防 舷 材	V-200H×700L	18 基	流用:18基
ゴム製梯子	200H×600L	1 基	新規: 1基
補助梯子	1200L	1 基	新規: 1基
ガードレール	後付けタイプ	115.7 m	新規

※アンカーは新規


業 務 名	大沢漁港災害復旧工事
図 面 名	付属工詳細図(1)
作成年月日	令和　年　月
縮　尺	図 示　図面番号　/
会 社 名	
事業者名	石川県輪島市


付属工詳細図(2)


標準断面図 S=1/30

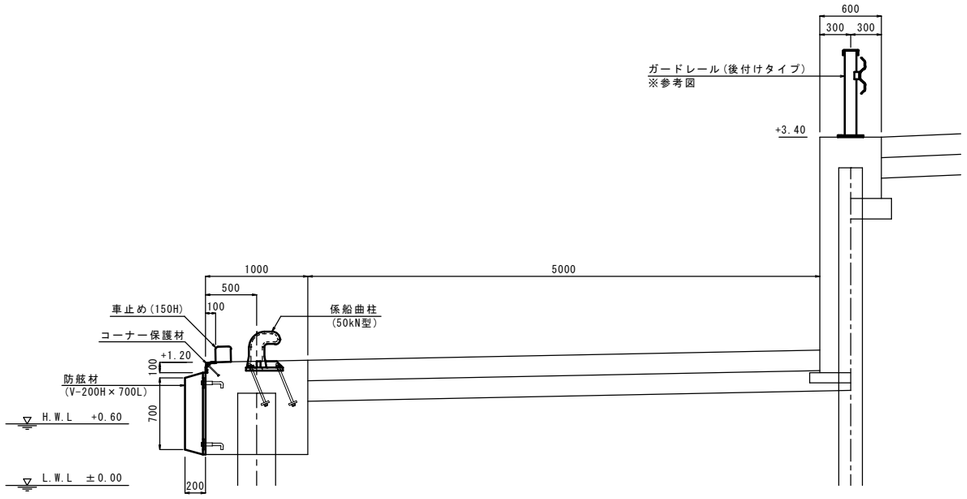


係船曲柱 S=1/5
[50kN型]

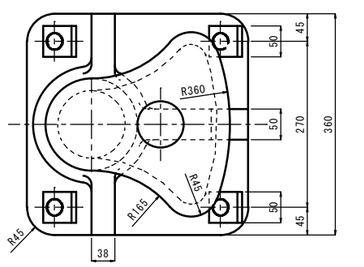


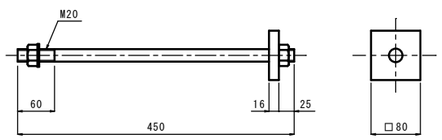


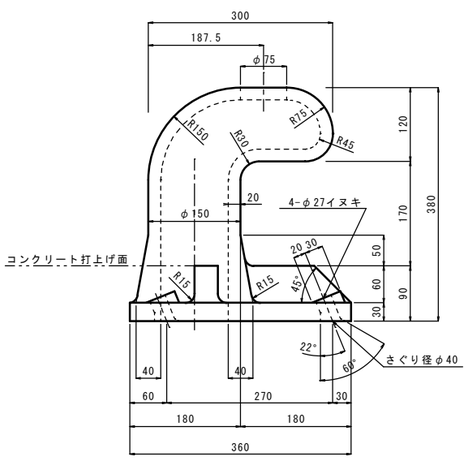


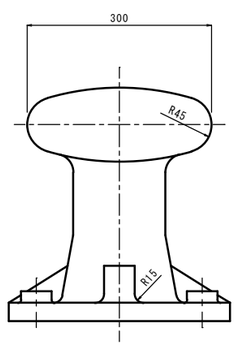


ゴム製梯子 S=1/10
[200H×600L+補助梯子1200L]

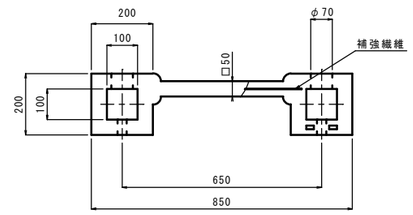


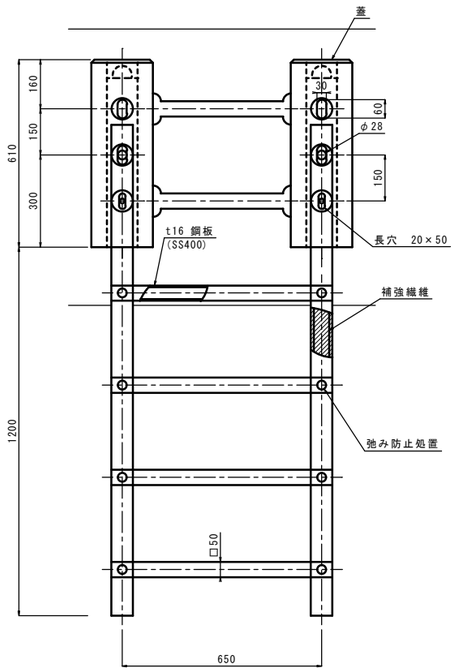

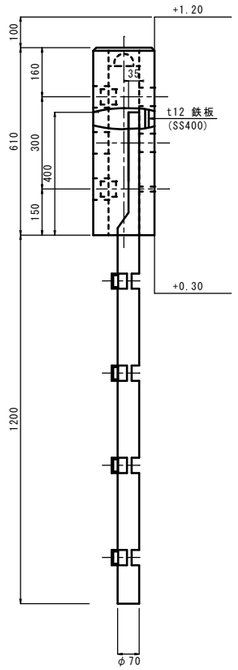


防舷材 S=1/10
[V-200H×700L]

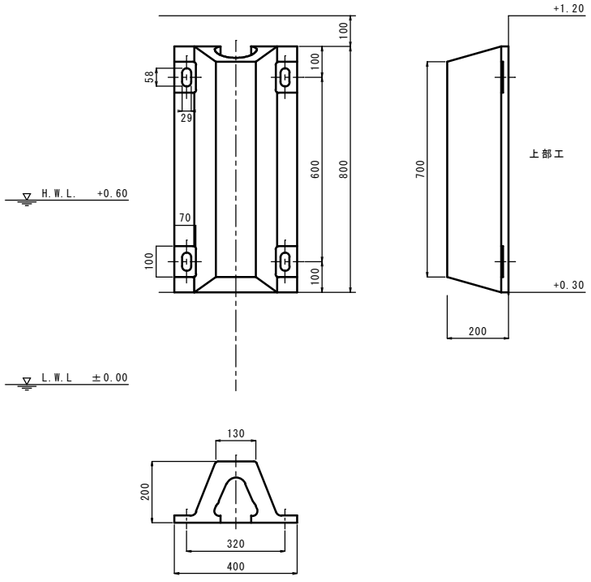

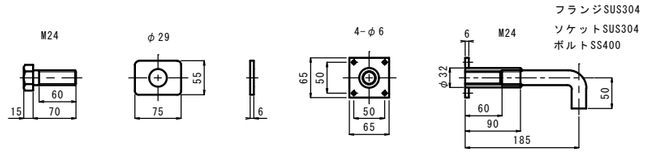

コーナー保護材 S=1/2

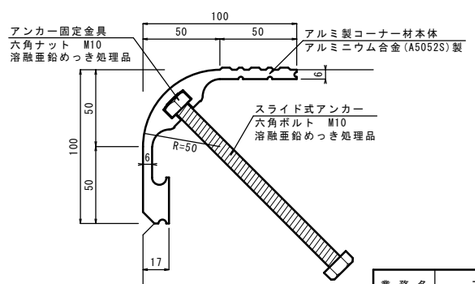

業務名	大沢漁港災害復旧工事
図面名	付属工詳細図(2)
作成年月日	令和 年 月
縮尺	図示 / 図面番号 /
会社名	
事業者名	石川県輪島市

泊地(西側)_図面目録

図面番号	図　面　名　称	縮　尺
1 ／ 4	平面図	S= 1／ 300
2 ／ 4	横断図(1)	S= 1／ 150
3 ／ 4	横断図(2)	S= 1／ 150
4 ／ 4	横断図(3)	S= 1／ 150

平面図 S=1/300

［泊地（西側）］

※大型土のうの撤去個数（2段）は推定

業務名	大沢漁港災害復旧工事		
図面名	平面図		
作成年月日	令和　年　月		
縮尺	S=1/300	図面番号	/
会社名			
事業者名	石川県輪島市		


横断図(1) S=1/150

［泊地(西側)］

INo.3

GH=0.40
FH=


浚　　渫(土砂)	m²	112.9
底面余掘(土砂) t=0.5m	m²	24.6

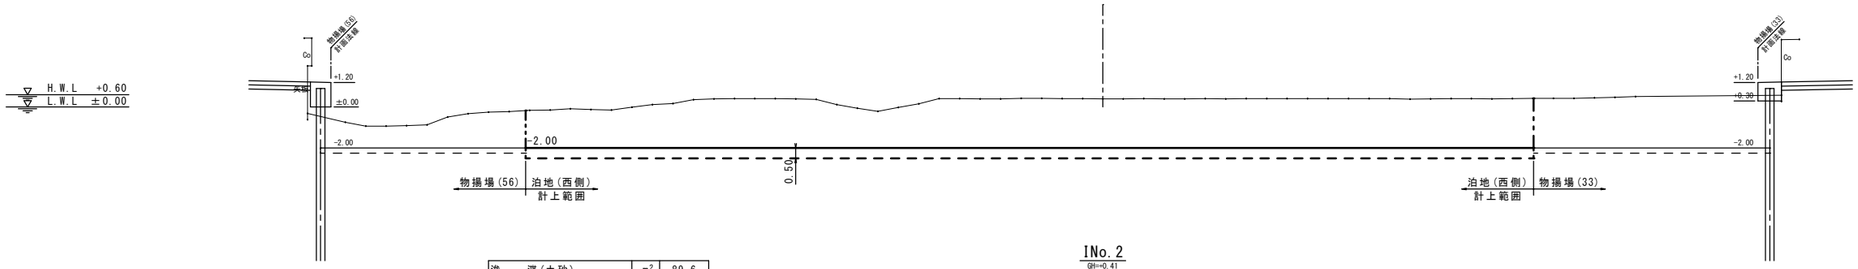

INo.2

GH=0.41
FH=


浚　　渫(土砂)	m²	89.6
底面余掘(土砂) t=0.5m	m²	21.5

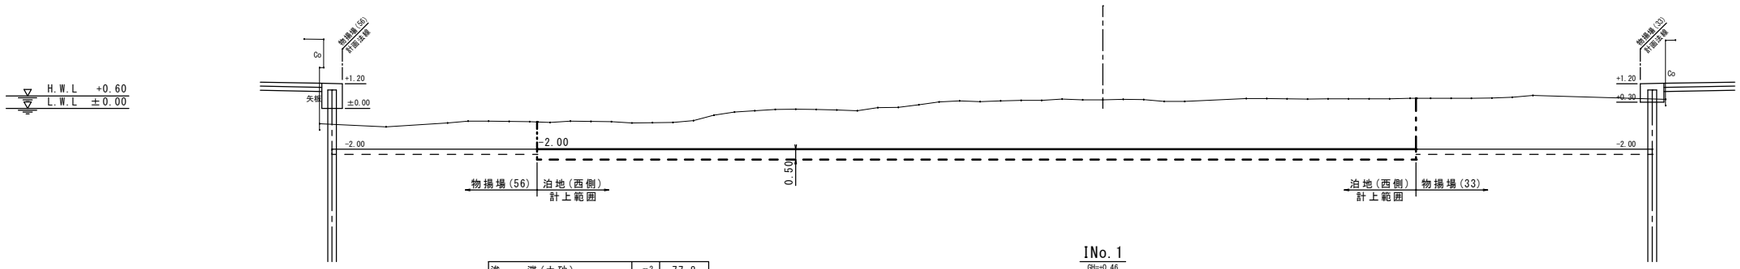

INo.1

GH=0.46
FH=


浚　　渫(土砂)	m²	77.8
底面余掘(土砂) t=0.5m	m²	18.3

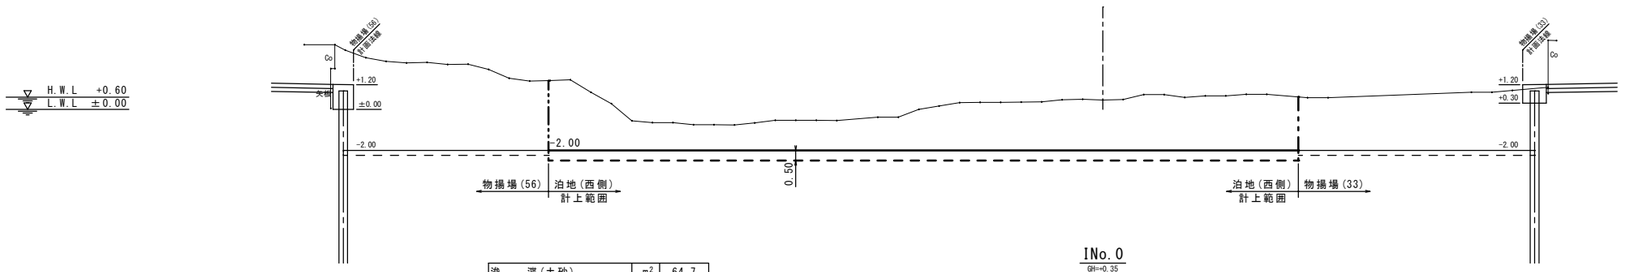

INo.0

GH=0.35
FH=

浚　　渫(土砂)	m²	64.7
底面余掘(土砂) t=0.5m	m²	15.2

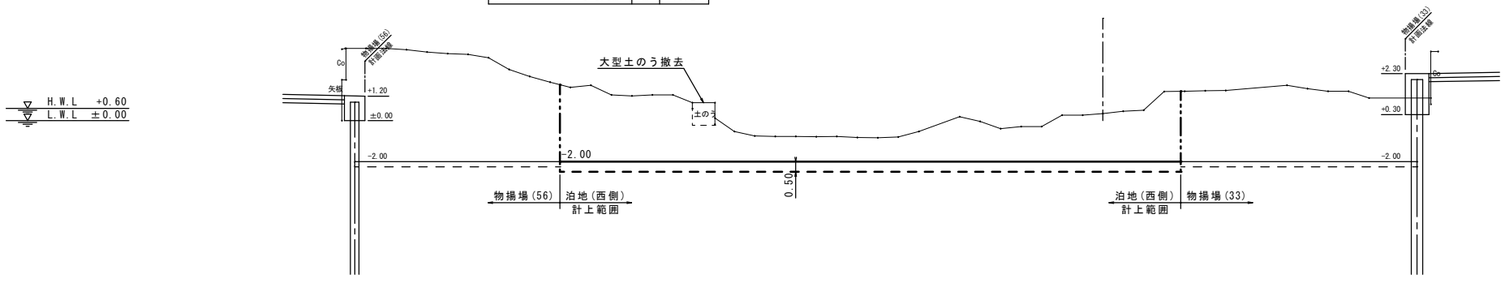

業務名	大沢漁港災害復旧工事		
図面名	横断図(1)		
作成年月日	令和　年　月		
縮尺	S=1/150	図面番号	/
会社名			
事業者名	石川県輪島市		


横断図(2) S=1/150

［泊地(西側)］

No.7

GH=+2.74
FH=


浚　　渫(土砂)	m²	182.4
底面余掘(土砂) t=0.5m	m²	36.4

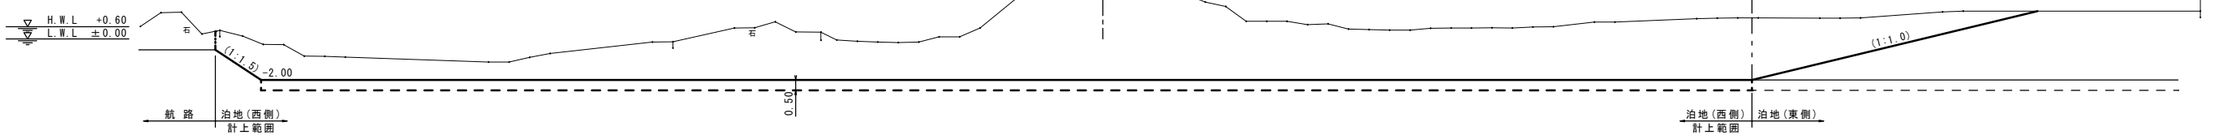

No.6

GH=+0.18
FH=


浚　　渫(土砂)	m²	202.0
底面余掘(土砂) t=0.5m	m²	39.0

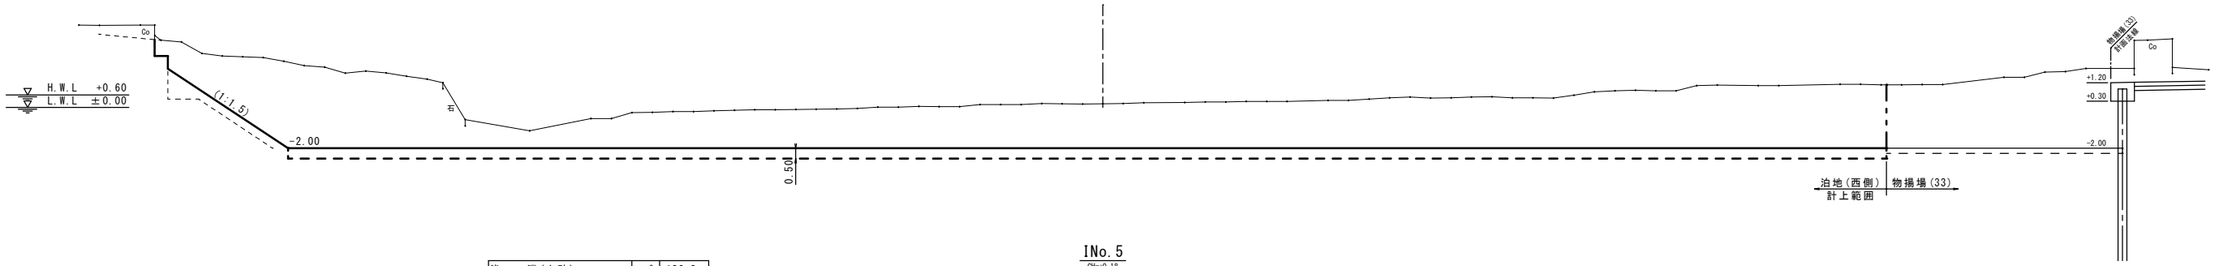

No.5

GH=+0.18
FH=


浚　　渫(土砂)	m²	136.2
底面余掘(土砂) t=0.5m	m²	30.9

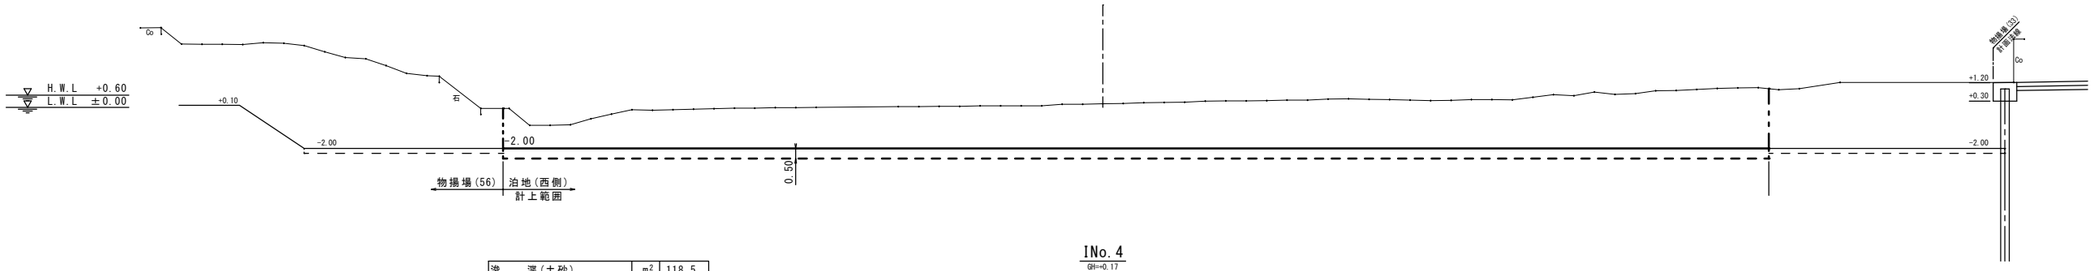

No.4

GH=+0.17
FH=

浚　　渫(土砂)	m²	118.5
底面余掘(土砂) t=0.5m	m²	27.8

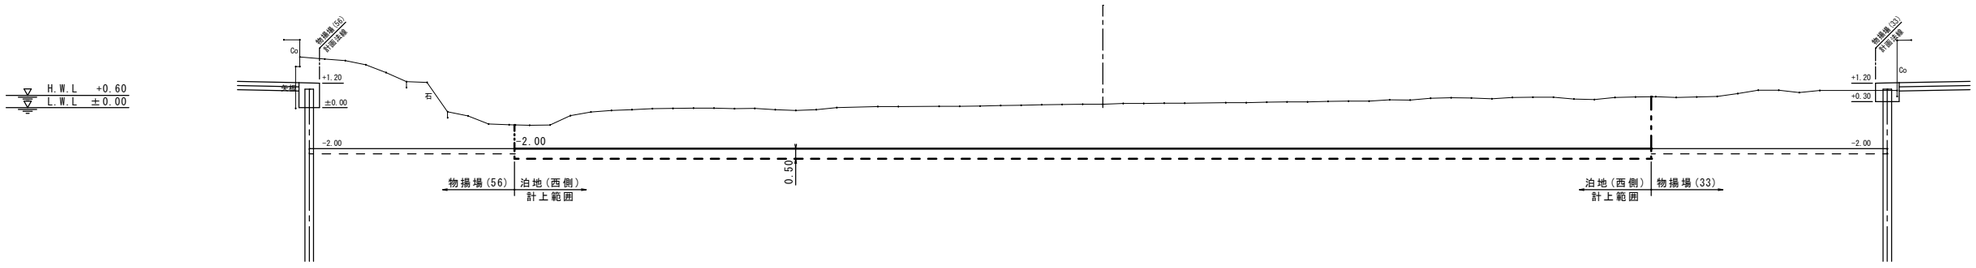


業 務 名	大沢漁港災害復旧工事		
図 面 名	横断図(2)		
作成年月日	令和　年　月		
縮　　尺	S=1/150	図面番号	/
会 社 名			
事業者名	石川県輪島市		

横断図(3) S=1/150

［泊地(西側)］


Ｂ－Ｂ

浚　　渫(土砂)	m²	18.0	

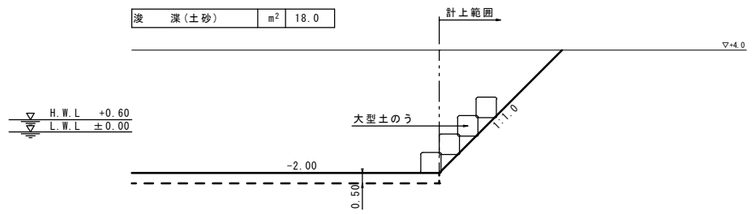


Ａ－Ａ

浚　　渫(土砂)	m²	5.1	

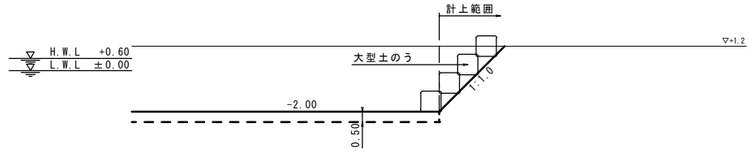


Ｃ－Ｃ

浚　　渫(土砂)	m²	4.5	

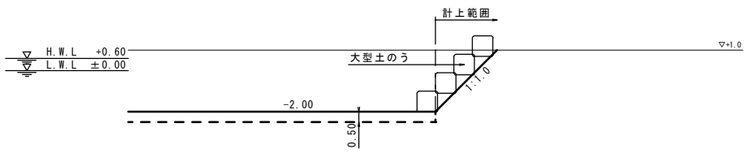

浚　　渫(土砂)	m²	121.5	
底面余掘(土砂) t=0.5m	m²	16.7	

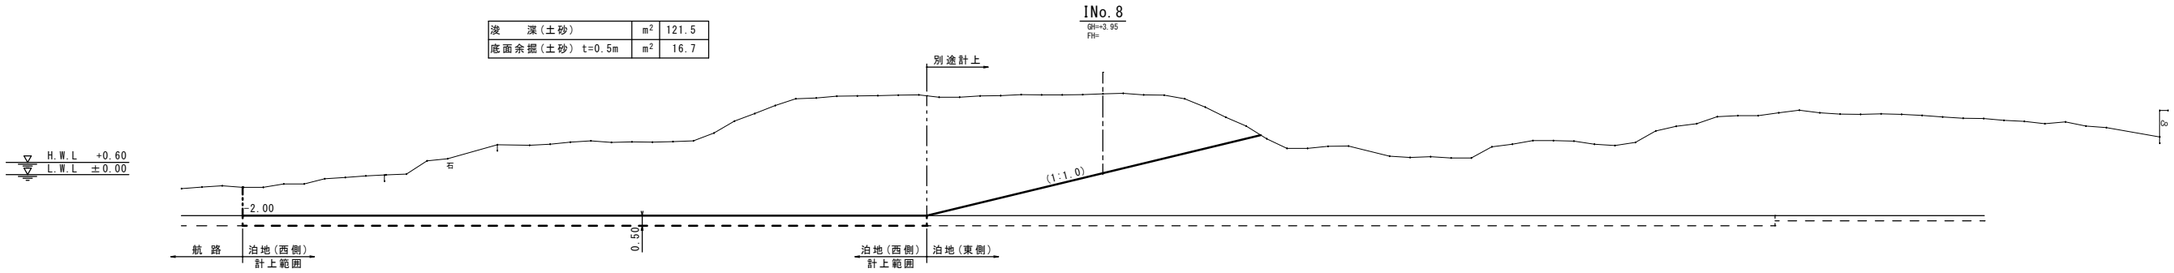

業務名	大沢漁港災害復旧工事		
図面名	横断図(3)		
作成年月日	令和　年　月		
縮　尺	S=1/150	図面番号	/
会社名			
事業者名	石川県輪島市		

平面図 S=1/500

[航路]

航路座標

地点名	X座標	Y座標
A	152842.888	-32397.118
B	152854.551	-32393.750
C	152875.993	-32368.770
D	152877.958	-32366.503
E	152886.532	-32356.522
F	152919.247	-32345.617
G	152954.784	-32353.785
H	152839.011	-32375.127
I	152841.325	-32373.855
J	152855.394	-32369.793
K	152855.847	-32355.098
L	152857.551	-32353.094
M	152859.471	-32350.789
N	152890.133	-32314.332
O	153011.269	-32316.823

航路(1次)座標

測点名	X座標	Y座標
a	152842.096	-32398.388
b	152855.115	-32394.628
c	152896.168	-32346.840
d	152913.440	-32336.916
e	152919.848	-32337.710
f	152839.302	-32382.541
g	152846.090	-32380.581
h	152883.863	-32336.610
i	152910.312	-32321.414
j	152930.865	-32323.960

航路[-4.0m]浚渫

消波ブロック(40t型)撤去

航路[-2.5m]床掘

航路[-2.0m]1次床掘

泊地(西側)[-2.0m]

消波ブロック(6.3t型)撤去

[航路]

業務名	大沢漁港災害復旧工事
図面名	平面図
作成年月日	令和　年　月
縮尺	S=1/500
図面番号	/
会社名	
事業者名	石川県輪島市

航路浚渫平面図 S=1/300

［航路］

航路[-4.0m]浚渫

航路[-2.0m]1次床掘

航路[-2.5m]床掘

航路[-4.0m]浚渫

泊地(西側)[-2.0m]

消波ブロック(40t型)撤去

消波ブロック(6.3t型)撤去

(消波ブロック)

HNo.20

HNo.19+7.0

HNo.19+4.6

HNo.18

HNo.17

HNo.16

HNo.15

HNo.14

HNo.13

HNo.12

HNo.11+7.2

HNo.11

HNo.10+5.1

HNo.10

HNo.9+1.00

HNo.8+7.1

HNo.8

HNo.7+7.1

HNo.7+3.2

HNo.7+0.1

HNo.6+6.7

HNo.6+6.5

HNo.6+3.4

HNo.6+2.5

HNo.6

HNo.5+6.5

HNo.5+5.5

HNo.5+4.6

HNo.5+3.9

HNo.5

HNo.4+3.0

HNo.4

HNo.3+4.4

HNo.3

HNo.2+4.8

HNo.2

HNo.1+5.6

HNo.1

HNo.0

HNo.0+4.5

M.L

1:2.0

※消波ブロックの流用先については
現地確認の上、協議により決定すること。

［航路］


業務名	大沢漁港災害復旧工事		
図面名	航路浚渫平面図		
作成年月日	令和　年　月		
縮尺	S=1/300	図面番号	/
会社名			
事業者名	石川県輪島市		

横断図(1) S=1/100

［航路］


HNo.2

GH=0.73
FH=

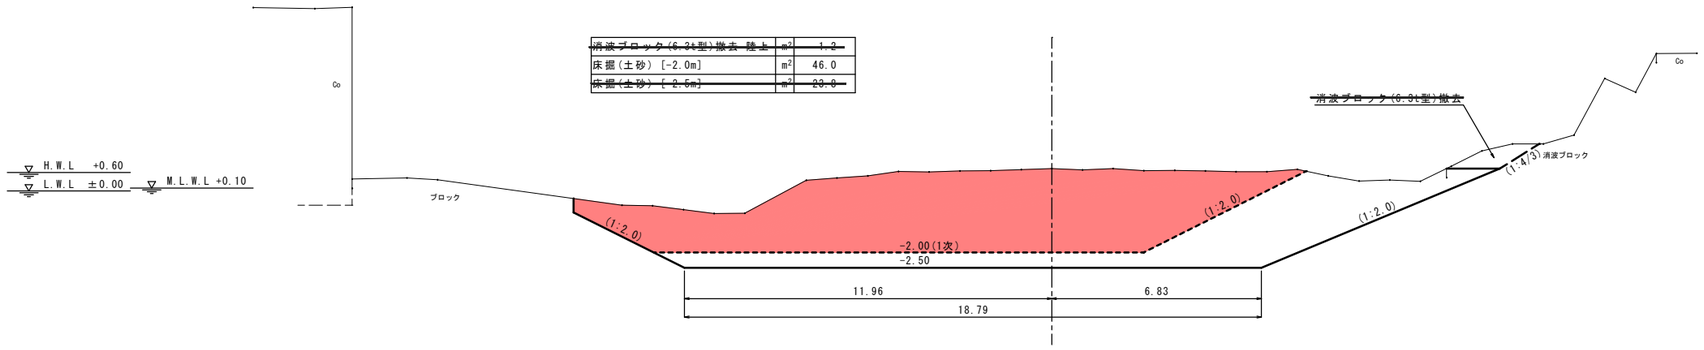


HNo.1

GH=0.55
FH=

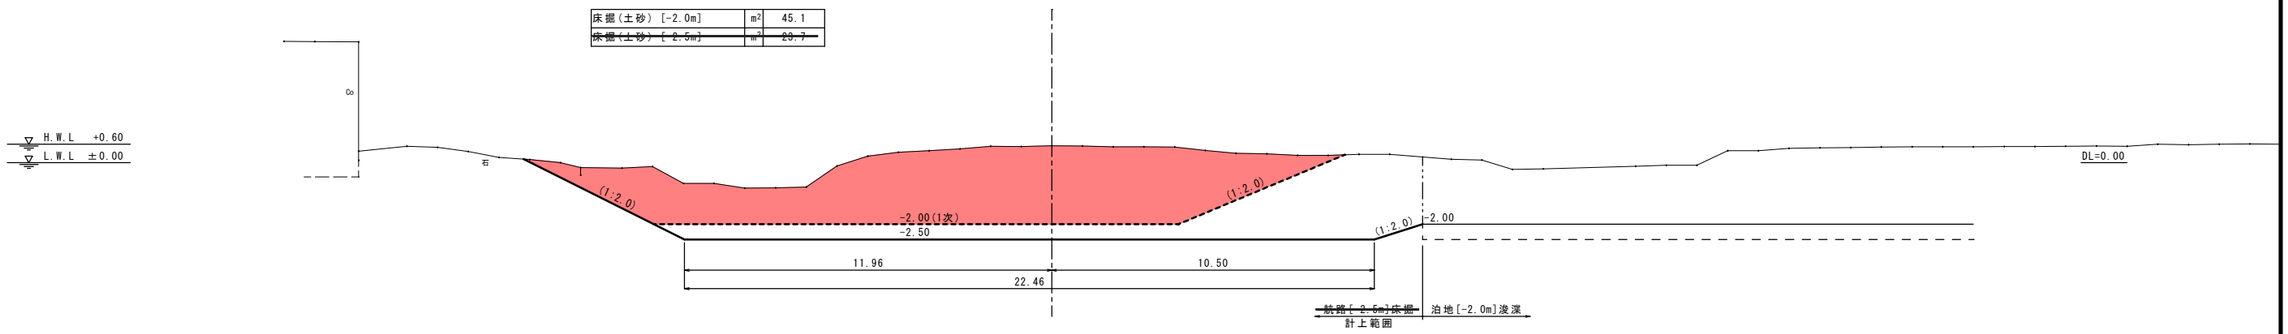

HNo.0

GH=0.65
FH=

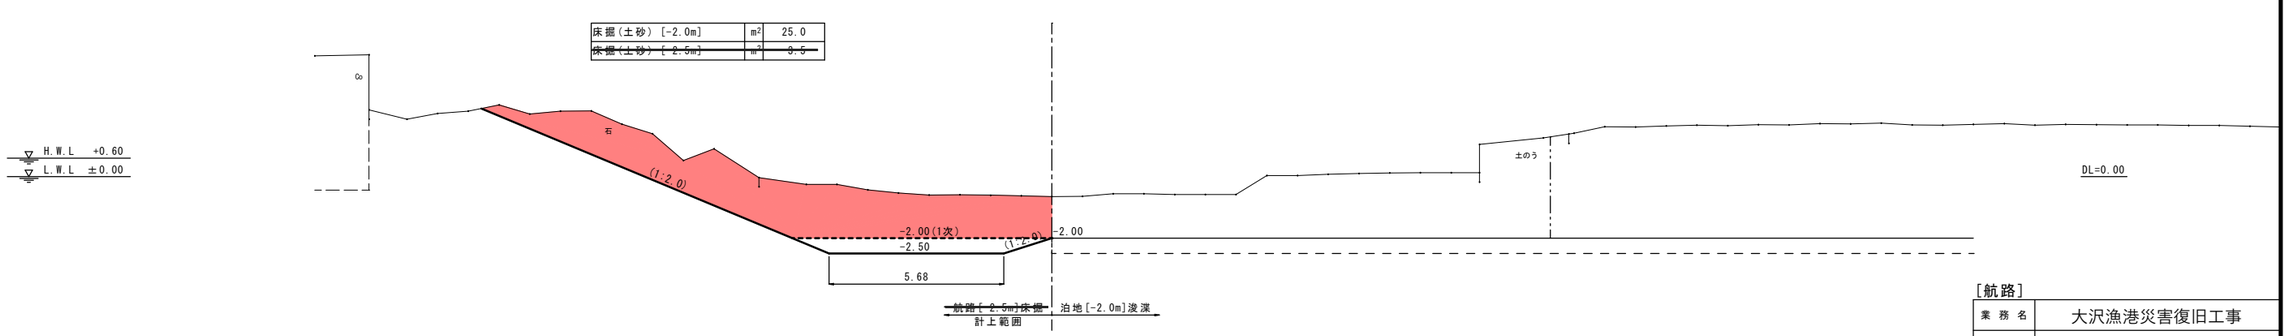

［航路］

業務名	大沢漁港災害復旧工事		
図面名	横断図(1)		
作成年月日	令和 年 月		
縮尺	S=1/100	図面番号	/
会社名			
事業者名	石川県輪島市		


横断図(2) S=1/100

［航路］

HNo.4

GH=+2.47
FH=


~~床掘(土砂) [-2.0m]~~	~~m²~~	~~65.9~~
~~床掘(土砂) [-2.5m]~~	~~m²~~	~~0.8~~
~~浚　　渫(土砂) [-4.0m]~~	~~m³~~	~~50.3~~
~~法面余掘(土砂) [-4.0m]~~	~~m²~~	
~~法面余掘(土砂) [-4.0m]~~	~~m²~~	~~10.3~~

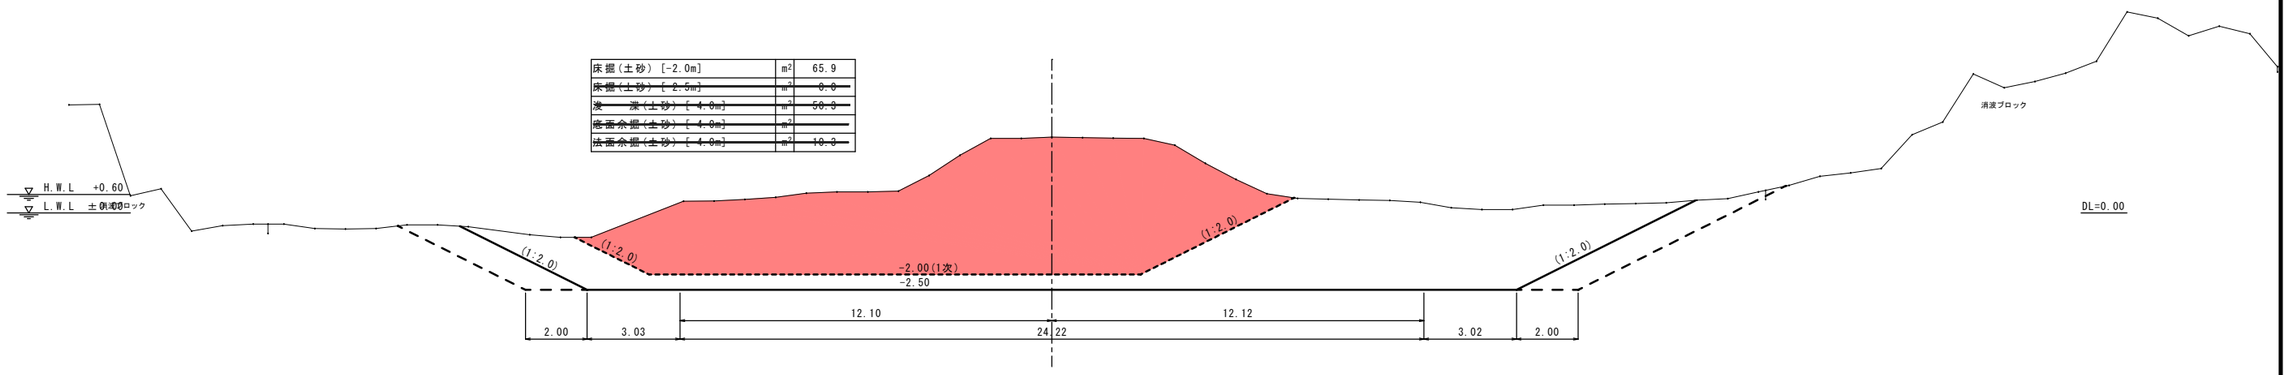

HNo.3

GH=+2.26
FH=


~~消波ブロック(6.3t型)撤去 陸上~~	~~m²~~	~~24.8~~
床掘(土砂) [-2.0m]	m²	59.7
~~床掘(土砂) [-2.5m]~~	~~m²~~	~~32.3~~

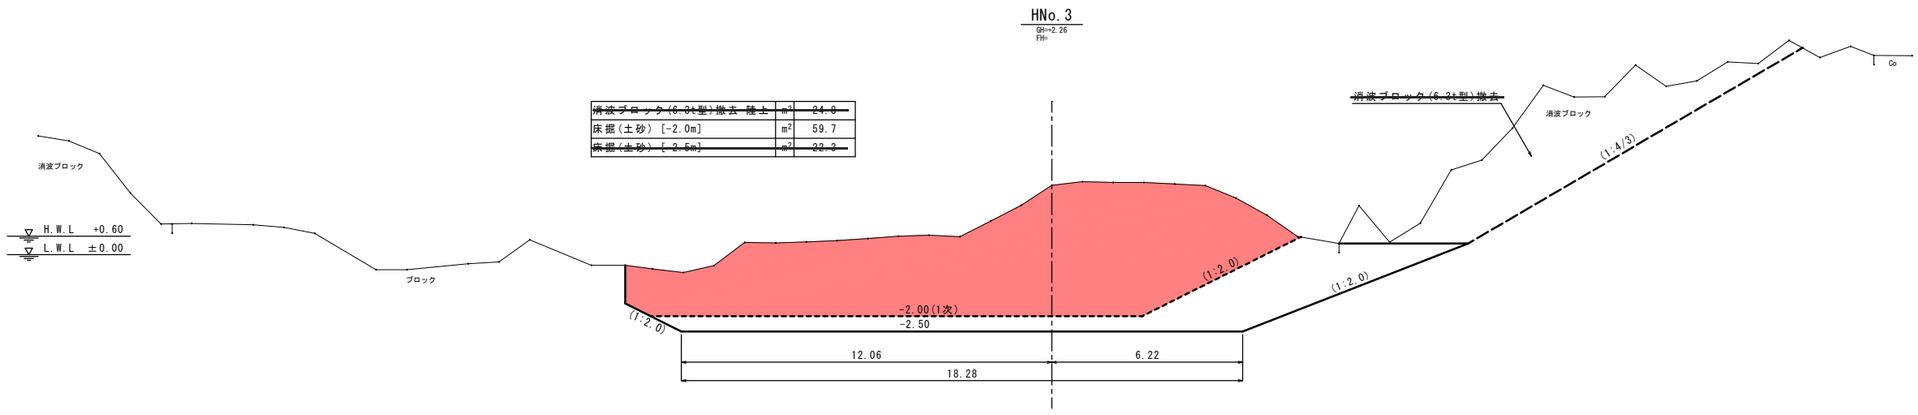

HNo.2+5.88

GH=+1.78
FH=

~~消波ブロック(6.3t型)撤去 陸上~~	~~m²~~	~~5.1~~
床掘(土砂) [-2.0m]	m²	55.9
~~床掘(土砂) [-2.5m]~~	~~m²~~	~~12.8~~

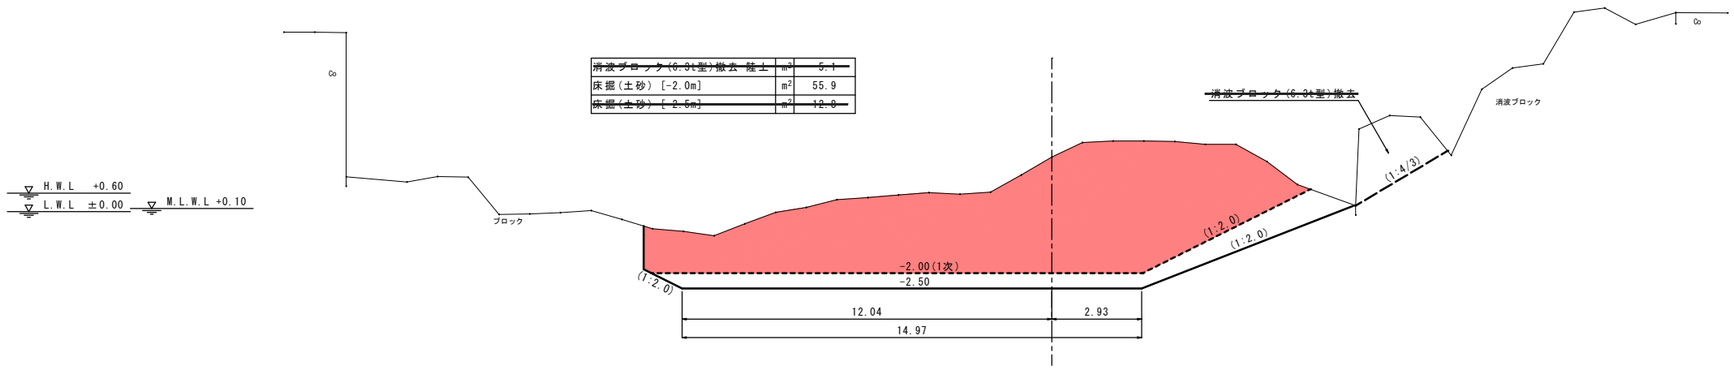

［航路］

業務名	大沢漁港災害復旧工事		
図面名	横断図(2)		
作成年月日	令和　年　月		
縮尺	S=1/100	図面番号	/
会社名			
事業者名	石川県輪島市		


横断図(3) S=1/100

［航路］

HNo.6

GH=+0.30
FH=


床	掘(土砂)［-2.0m］	m²	14.5
~~波~~	~~深(土砂)［-4.0m］~~	~~m³~~	~~67.3~~
~~底面余掘(土砂)［-4.0m］~~		~~m³~~	~~6.1~~
~~法面余掘(土砂)［-4.0m］~~		~~m²~~	~~9.3~~

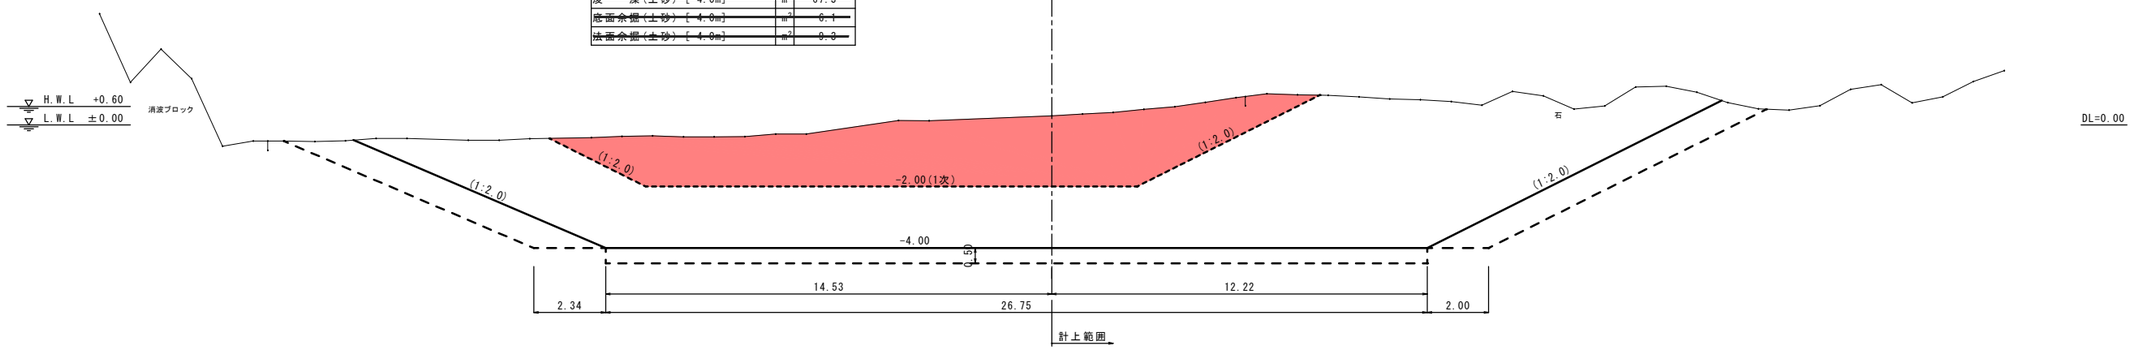

HNo.5

GH=+0.90
FH=


床	掘(土砂)［-2.0m］	m²	47.7
~~波~~	~~深(土砂)［-4.0m］~~	~~m³~~	~~85.2~~
~~底面余掘(土砂)［-4.0m］~~		~~m³~~	~~12.2~~
~~法面余掘(土砂)［-4.0m］~~		~~m²~~	~~15.4~~

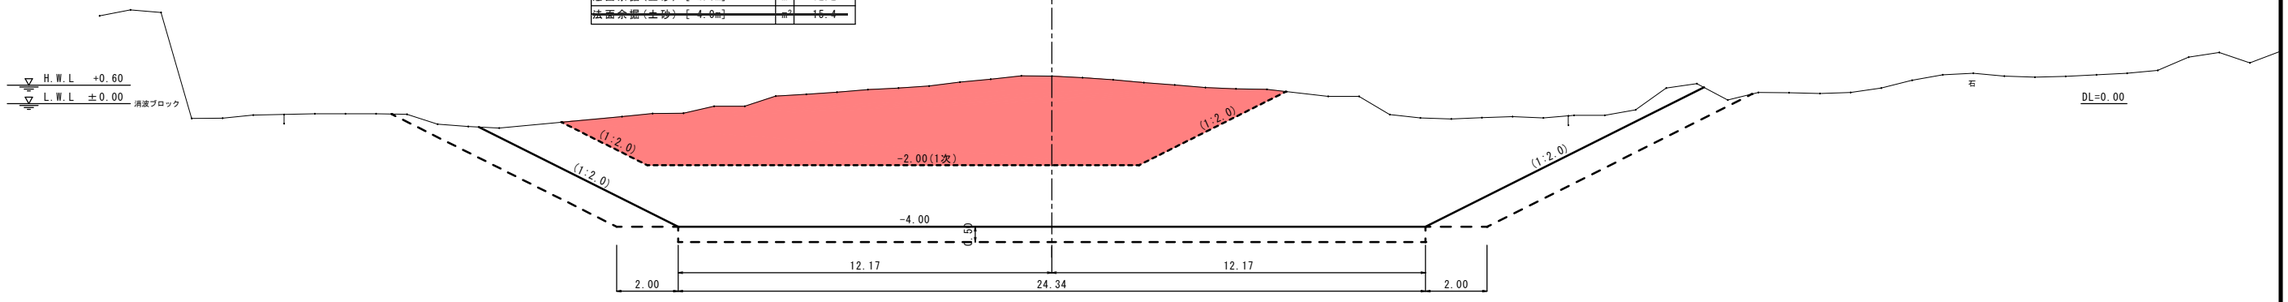

HNo.4+3.00

GH=+2.47
FH=

床	掘(土砂)［-2.0m］	m²	65.8
~~波~~	~~深(土砂)［-4.0m］~~	~~m³~~	~~91.0~~
~~底面余掘(土砂)［-4.0m］~~		~~m³~~	~~12.1~~
~~法面余掘(土砂)［-4.0m］~~		~~m²~~	~~16.2~~

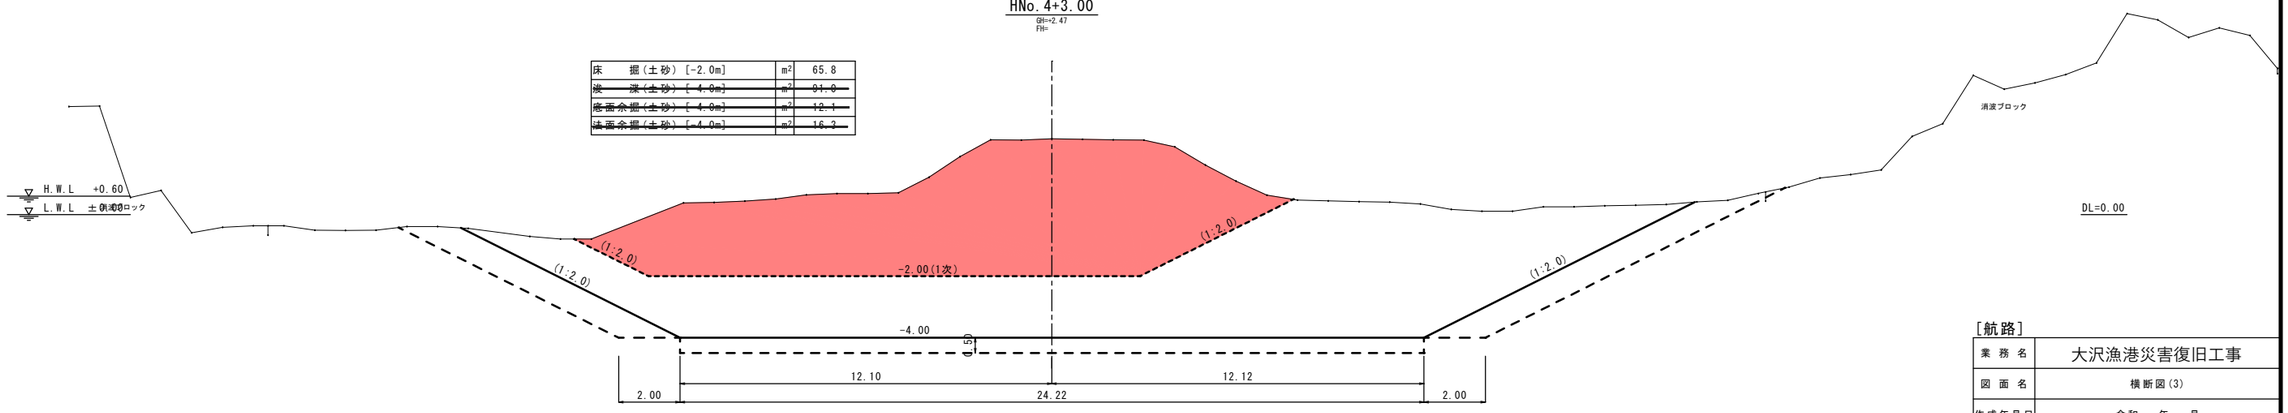

［航路］

業務名	大沢漁港災害復旧工事		
図面名	横断図(3)		
作成年月日	令和　年　月		
縮尺	S=1/100	図面番号	/
会社名			
事業者名	石川県輪島市		


横断図(4) S=1/100

［航路］

HNo.8

GH=-0.69
FH=


~~消波ブロック(40t型)撤去 陸上~~	~~m²~~	~~9.2~~
床　　掘(土砂) [-2.0m]	m²	21.7
~~浚　　渫(土砂) [-4.0m]~~	~~m²~~	~~139.6~~
~~底面余掘(土砂) [-4.0m]~~	~~m²~~	~~18.4~~
~~法面余掘(土砂) [-4.0m]~~	~~m²~~	~~18.7~~

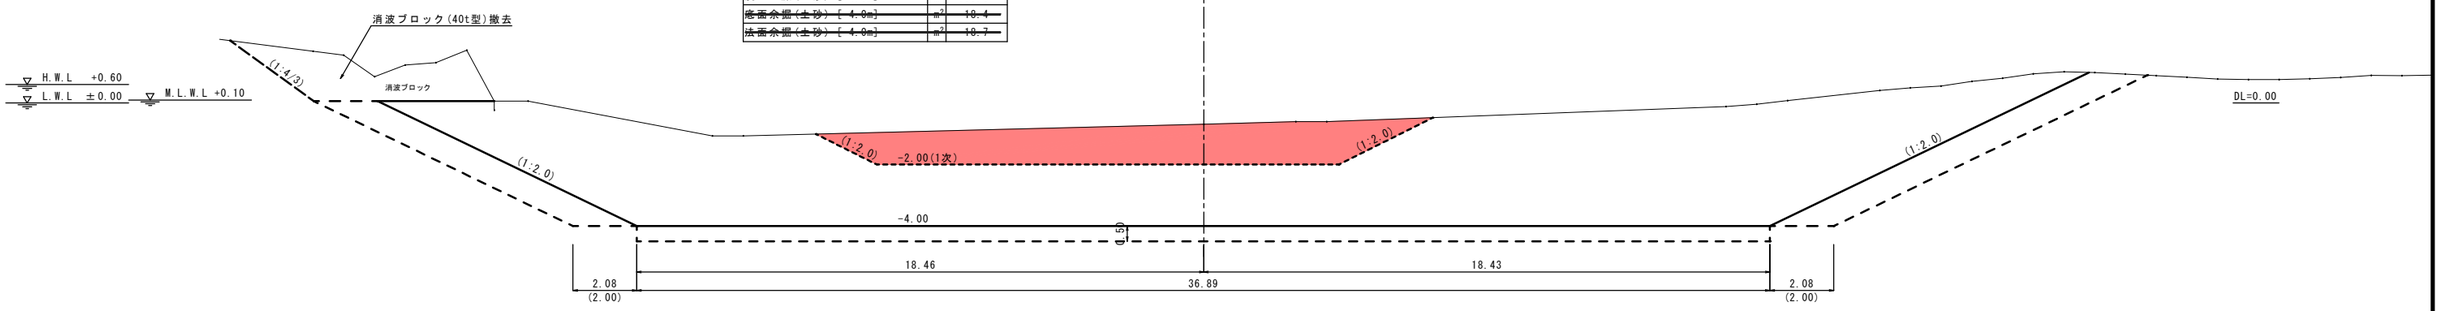

HNo.7

GH=-0.18
FH=


床　　掘(土砂) [-2.0m]	m²	34.5
~~浚　　渫(土砂) [-4.0m]~~	~~m²~~	~~122.4~~
~~底面余掘(土砂) [-4.0m]~~	~~m²~~	~~15.6~~
~~法面余掘(土砂) [-4.0m]~~	~~m²~~	~~18.7~~

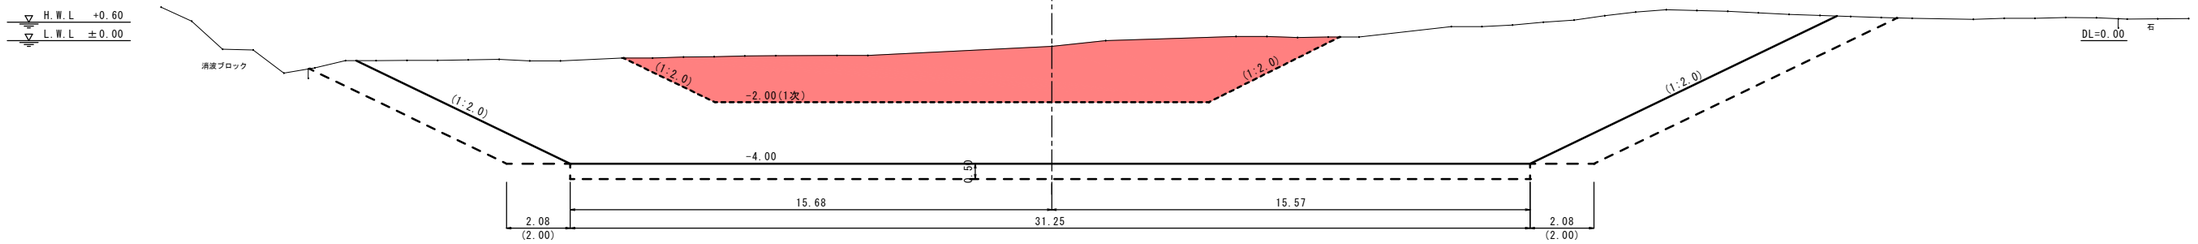

HNo.6'

GH=-0.30
FH=

床　　掘(土砂) [-2.0m]	m²	44.3
~~浚　　渫(土砂) [-4.0m]~~	~~m²~~	~~88.8~~
~~底面余掘(土砂) [-4.0m]~~	~~m²~~	~~12.5~~
~~法面余掘(土砂) [-4.0m]~~	~~m²~~	~~7.2~~
~~浚　　渫(岩) [-4.0m]~~	~~m²~~	~~16.6~~
~~底面余砕(岩) [-4.0m]~~	~~m²~~	~~0.6~~
~~底面余掘(岩) [-4.0m]~~	~~m³~~	~~0.9~~
~~法面余砕(岩) [-4.0m]~~	~~m²~~	~~24.4~~
~~法面余掘(岩) [-4.0m]~~	~~m²~~	~~5.7~~

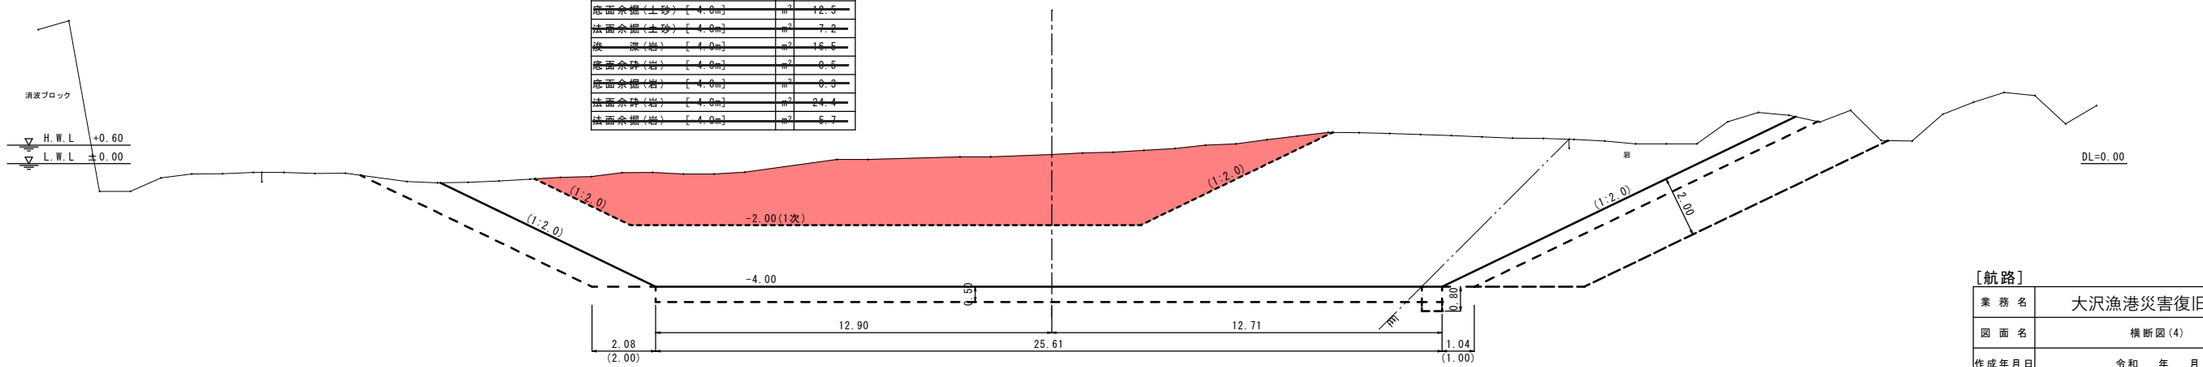

［航路］

業務名	大沢漁港災害復旧工事		
図面名	横断図(4)		
作成年月日	令和　年　月		
縮尺	S=1/100	図面番号	/
会社名			
事業者名	石川県輪島市		


横断図(5) S=1/100

[航路]

HNo.9+1.0

GH=-0.96
FH=


床	掘(土砂) [-2.0m]	m²	14.0
~~法~~	~~深(土砂) [-4.0m]~~	~~m³~~	~~118.6~~
~~底面余掘(土砂) [-4.0m]~~		~~m³~~	~~19.2~~
~~法面余掘(土砂) [-4.0m]~~		~~m²~~	~~14.6~~

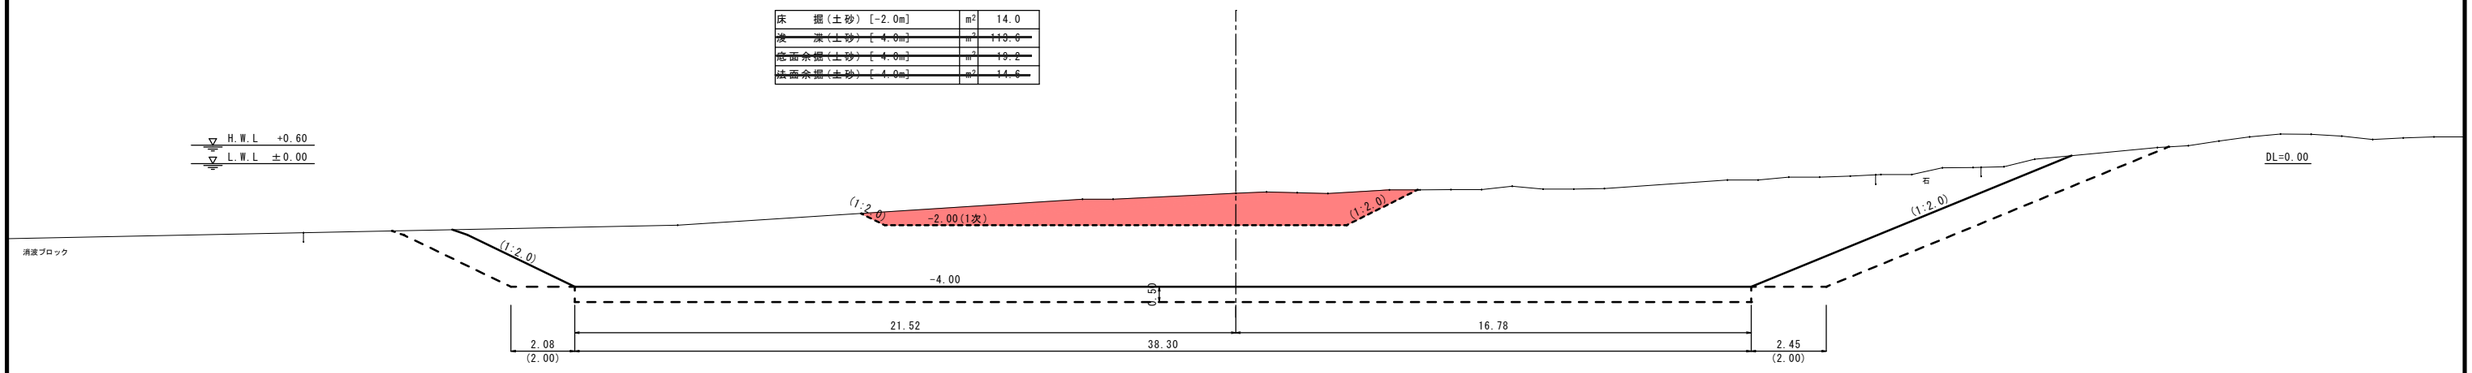

HNo.9

GH=-0.96
FH=

床	掘(土砂) [-2.0m]	m²	15.4
~~法~~	~~深(土砂) [-4.0m]~~	~~m³~~	~~117.1~~
~~底面余掘(土砂) [-4.0m]~~		~~m³~~	~~19.4~~
~~法面余掘(土砂) [-4.0m]~~		~~m²~~	~~14.9~~

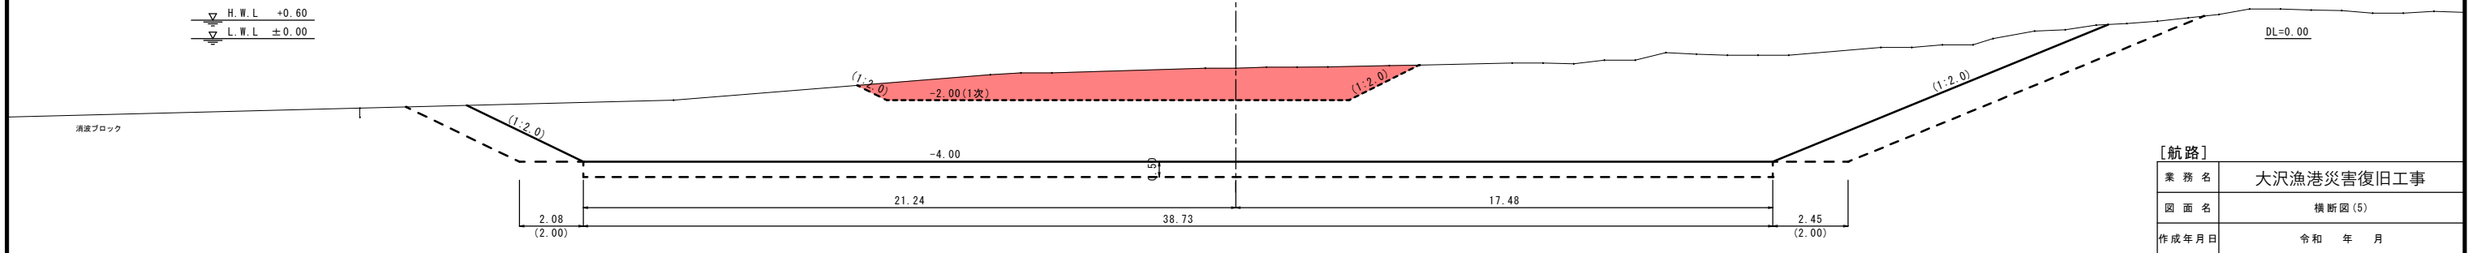

[航路]

業務名	大沢漁港災害復旧工事		
図面名	横断図(5)		
作成年月日	令和 年 月		
縮尺	S=1/100	図面番号	/
会社名			
事業者名	石川県輪島市		


横断図(6) S=1/100

［航路］

HNo.11

GH=2.46
FH=


床	掘(土砂)［-2.0m］	m²	2.3
~~法~~	~~深(土砂)［-4.0m］~~	~~m²~~	~~67.2~~
~~底面余掘(土砂)［-4.0m］~~		~~m²~~	~~15.7~~
~~法面余掘(土砂)［-4.0m］~~		~~m²~~	~~7.5~~

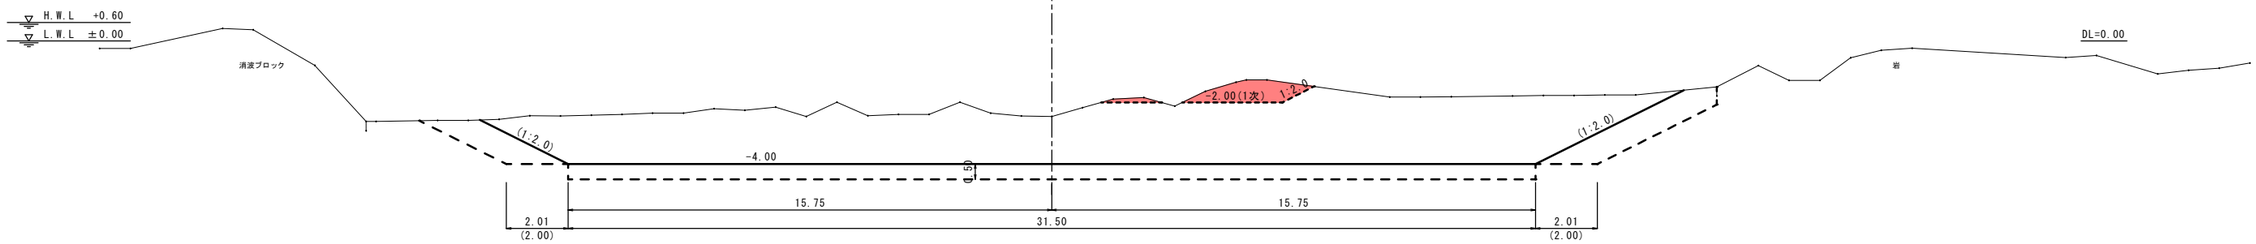

HNo.10

GH=1.34
FH=


床	掘(土砂)［-2.0m］	m²	10.8
~~法~~	~~深(土砂)［-4.0m］~~	~~m²~~	~~60.0~~
~~底面余掘(土砂)［-4.0m］~~		~~m²~~	~~12.5~~
~~法面余掘(土砂)［-4.0m］~~		~~m²~~	~~4.6~~

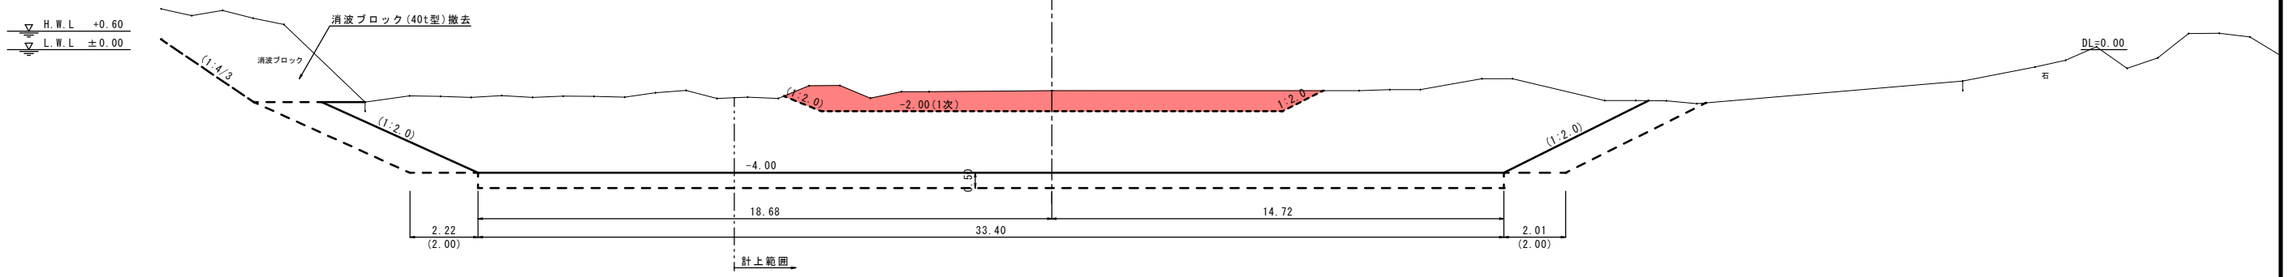

HNo.9+1.0'

GH=-0.96
FH=

床	掘(土砂)［-2.0m］	m²	6.1
~~法~~	~~深(土砂)［-4.0m］~~	~~m²~~	~~40.3~~
~~底面余掘(土砂)［-4.0m］~~		~~m²~~	~~6.9~~
~~法面余掘(土砂)［-4.0m］~~		~~m²~~	~~6.1~~

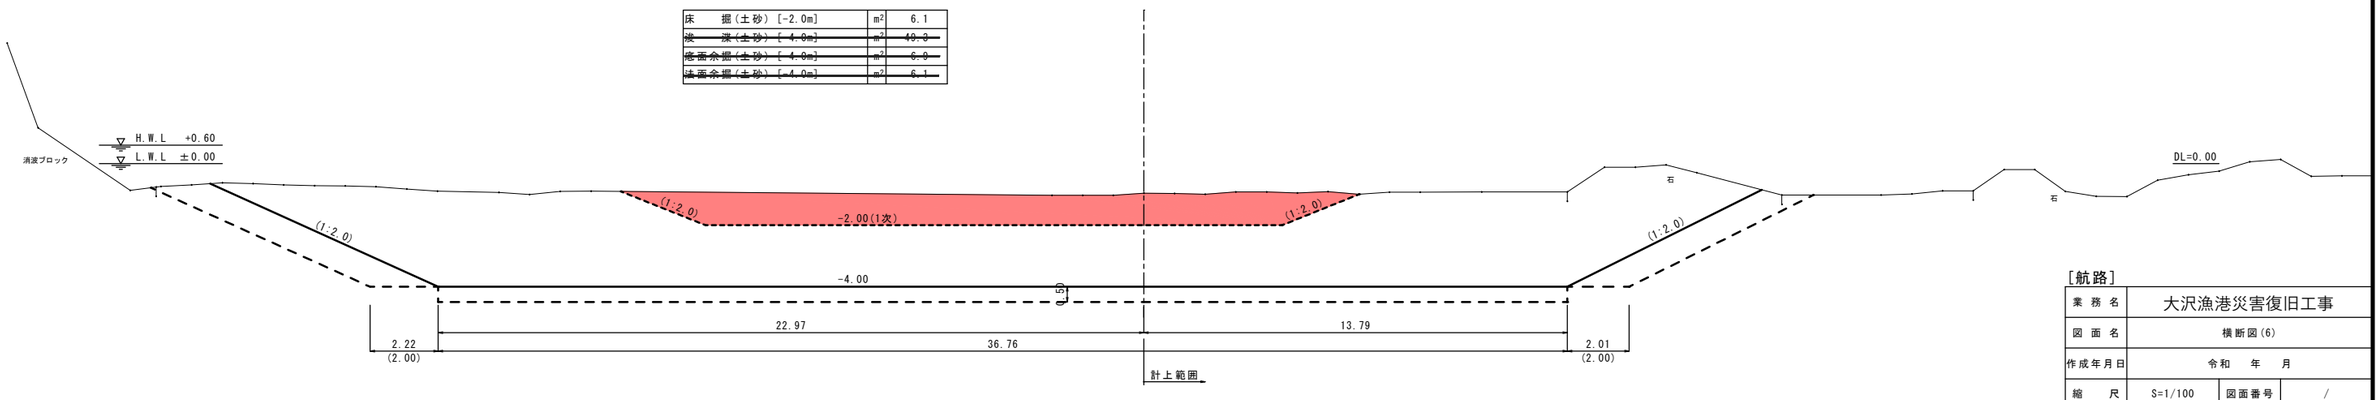

［航路］

業務名	大沢漁港災害復旧工事		
図面名	横断図(6)		
作成年月日	令和 年 月		
縮尺	S=1/100	図面番号	/
会社名			
事業者名	石川県輪島市		