
(本郷第１地区)農業集落排水管路施設災害復旧工事に伴う上水道施設移設補償工事(震災関係)その１

図面目録

図番	図　　面　　名	縮尺	備 考
1	位置図	図 示	
2	本郷3、4路線、水道災(門配027) 本設平面図	図 示	
3	本郷3路線、水道災(門配027) 本設詳細図	図 示	
4	本郷4路線 本設詳細図	図 示	
5	本郷3、4路線、水道災(門配027) 仮設平面図	図 示	
6	本郷3路線(φ300) 仮設詳細図	図 示	
7	本郷3路線(φ100)、水道災(門配027)(φ100) 仮設詳細図	図 示	
8	本郷3路線(φ100) 仮設詳細図	図 示	
9	本郷4路線 仮設詳細図	図 示	
10	本郷本設管土工図	図 示	
11	本郷仮設管土工図	図 示	
12	給水標準図	図 示	
13	弁筐標準図	図 示	

位　置　図

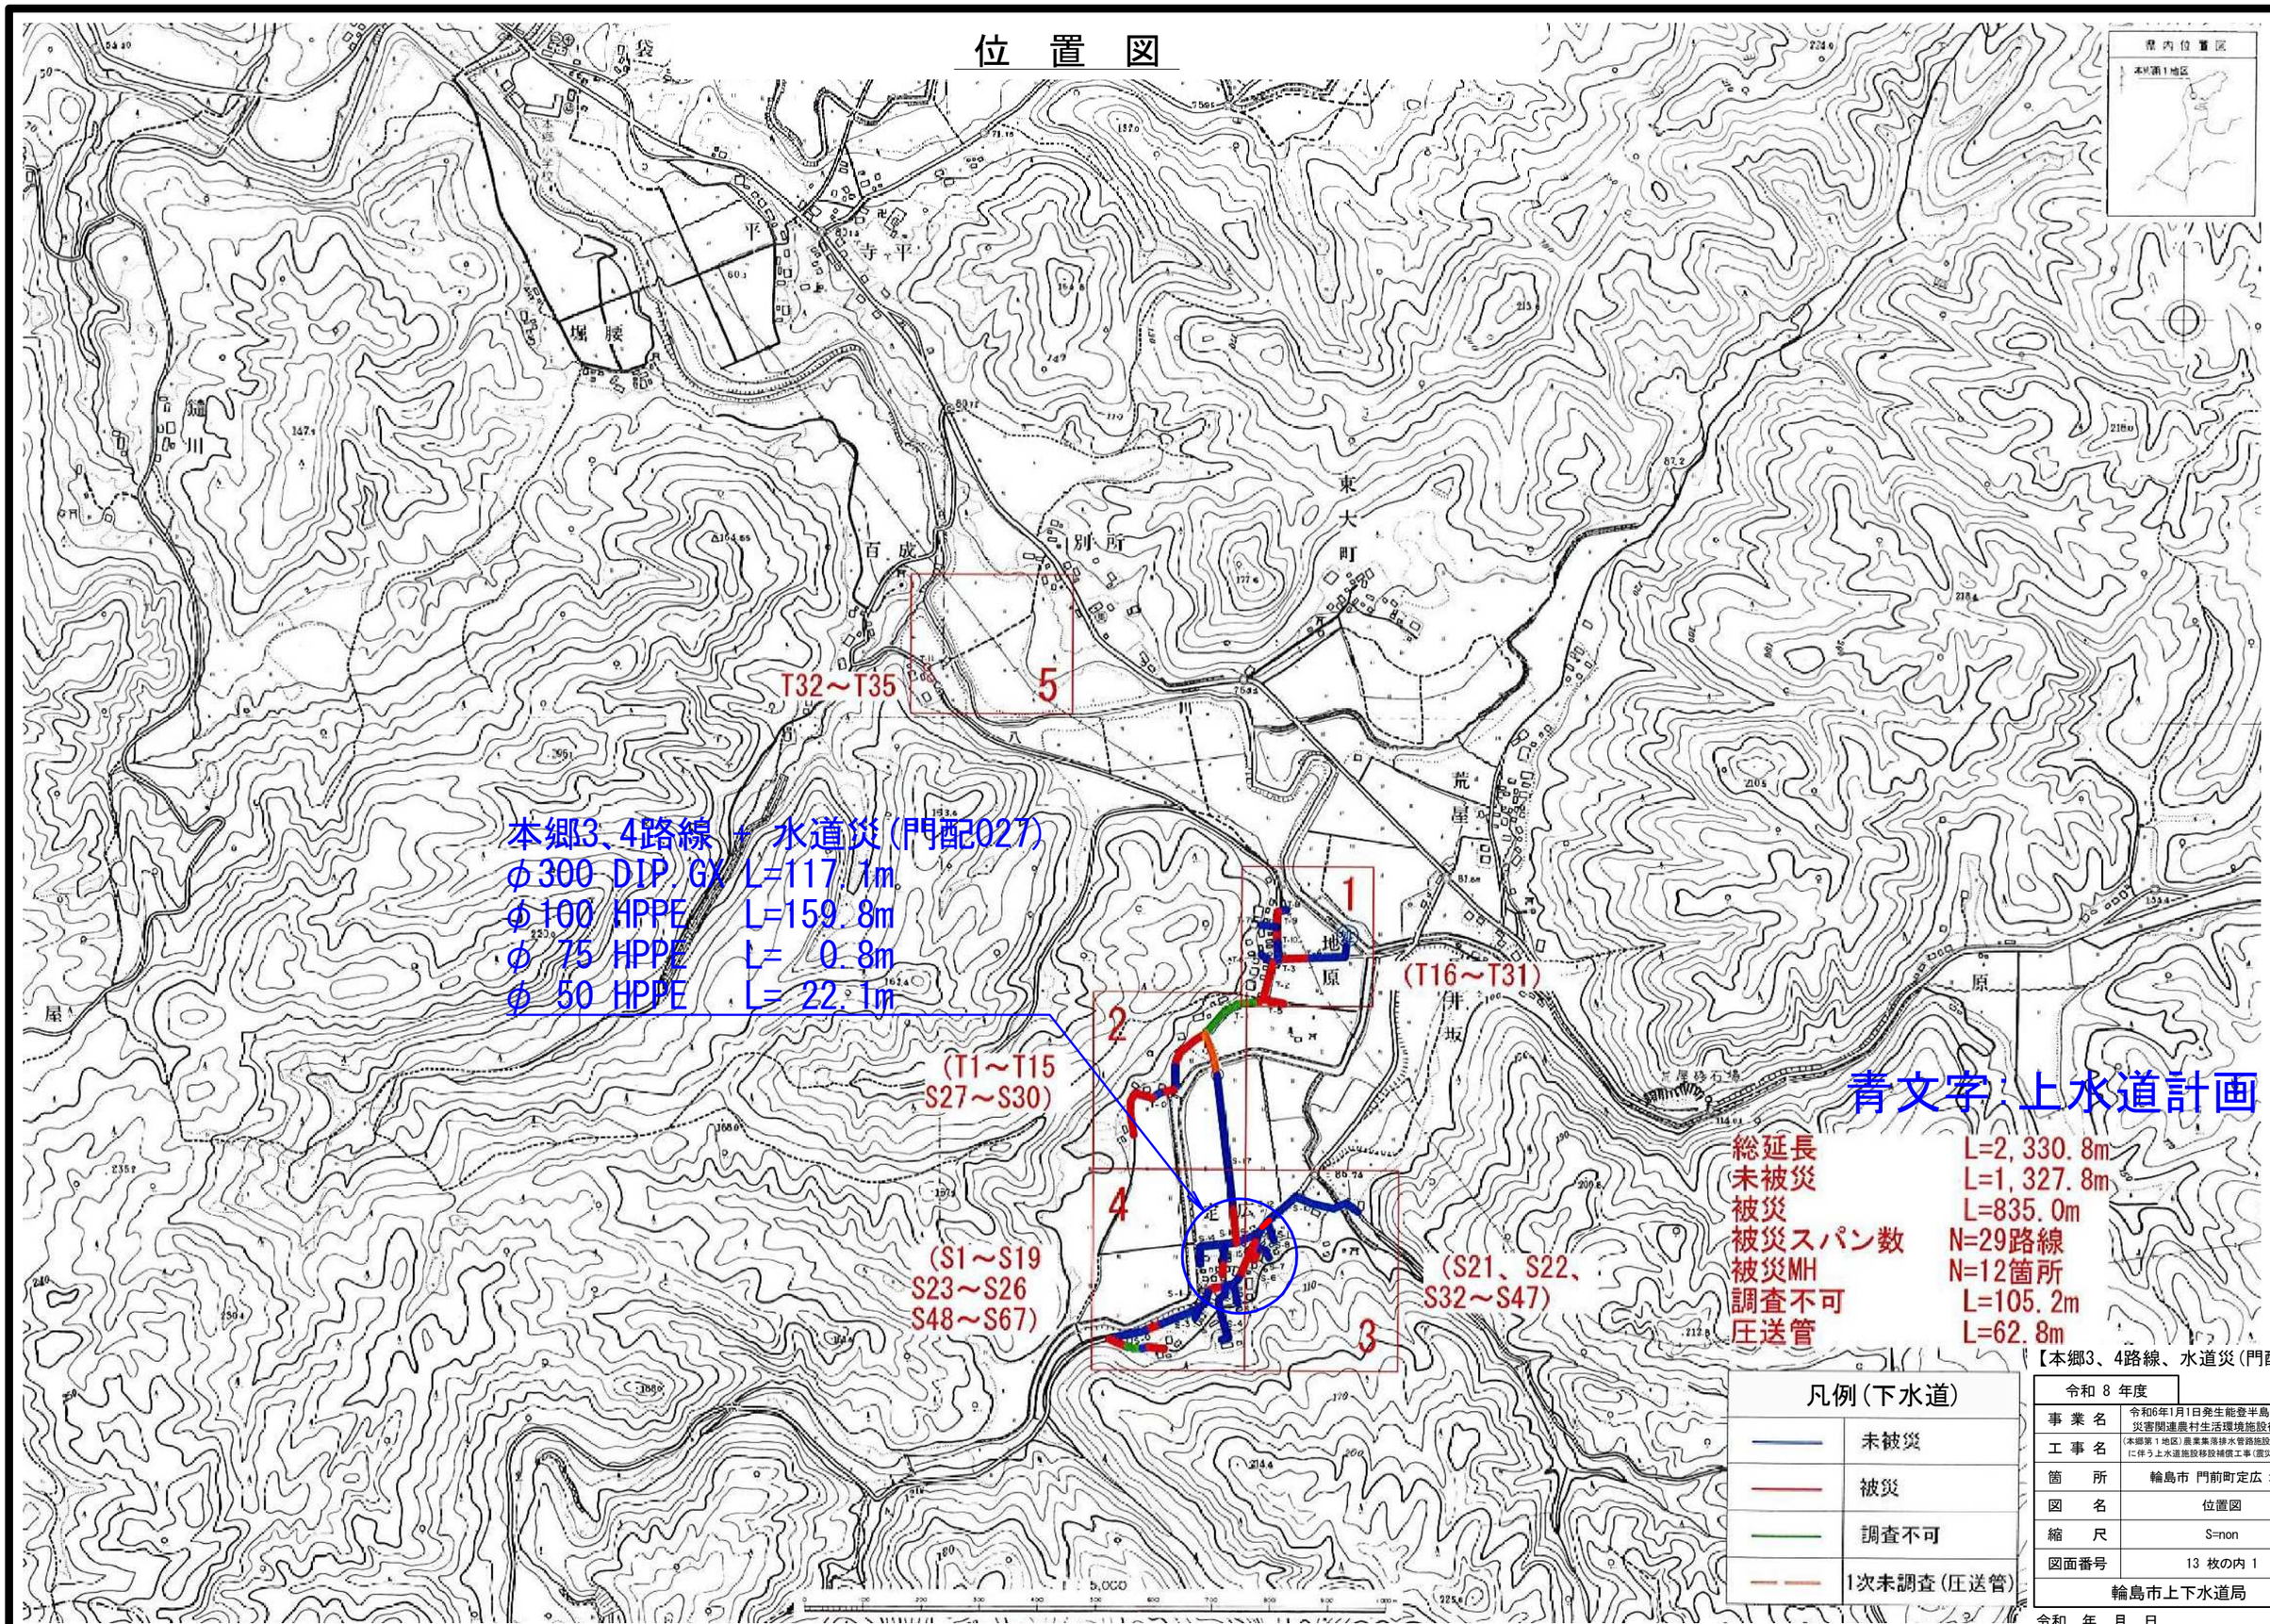


【本郷3、4路線、水道災(門配027)】

令和 8 年度	
事業名	令和6年1月1日発生能登半島地震災害 災害関連農村生活環境施設復旧事業
工事名	(本郷第1地区)農業集落排水管路施設災害復旧工事 に伴う上水道施設移設補償工事(震災関係)その1
箇所	輪島市 門前町定広 地内
図名	位置図
縮尺	S=non
図面番号	13 枚の内 1
輪島市上下水道局	

令和　年　月　日　　製作

本郷3、4路線、水道災(門配027) 本設平面図

S=1:500

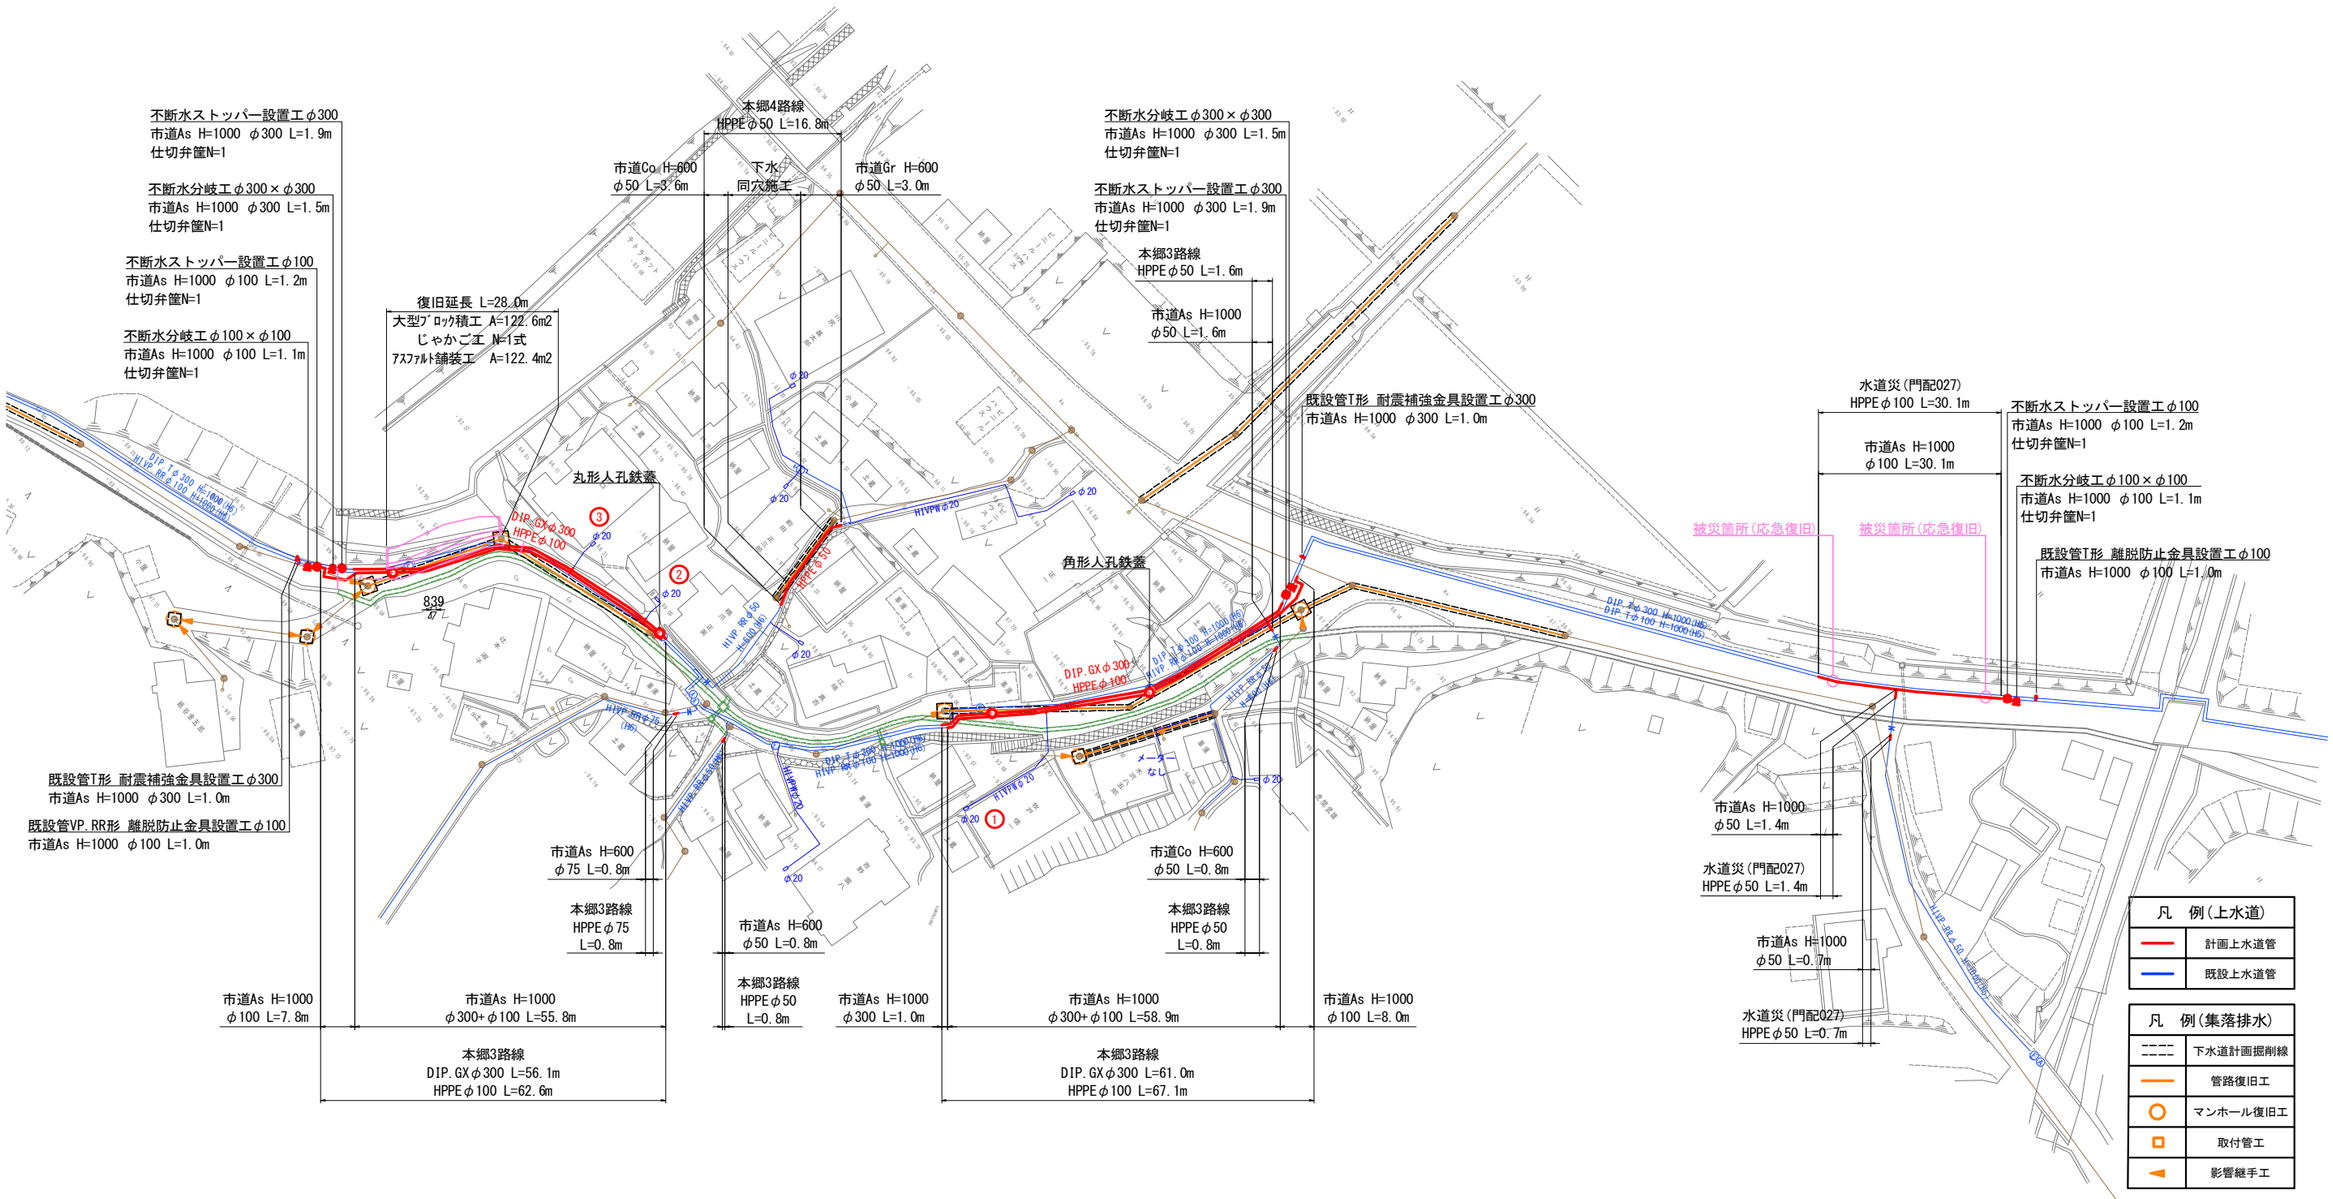

凡　例(上水道)	
	計画上水道管
	既設上水道管

凡　例(集落排水)	
	下水道計画掘削線
	管路復旧工
	マンホール復旧工
	取付管工
	影響継手工

【本郷3、4路線、水道災(門配027)】


令和　8　年度	
事 業 名	令和6年1月1日発生能登半島地震災害 災害関連農村生活環境施設復旧事業
工 事 名	(本郷第１地区)農業集落排水管路施設災害復旧工事 に伴う上水道施設移設補償工事(震災関係)その１
箇　所	輪島市 門前町定広 地内
図　名	本郷3、4路線、水道災(門配027) 本設平面図
縮　尺	S=1：500
図面番号	13 枚の内 2
輪島市上下水道局	

令和　年　月　日　　製作


本郷3路線、水道災(門配027) 本設詳細図

S=non

本郷3路線

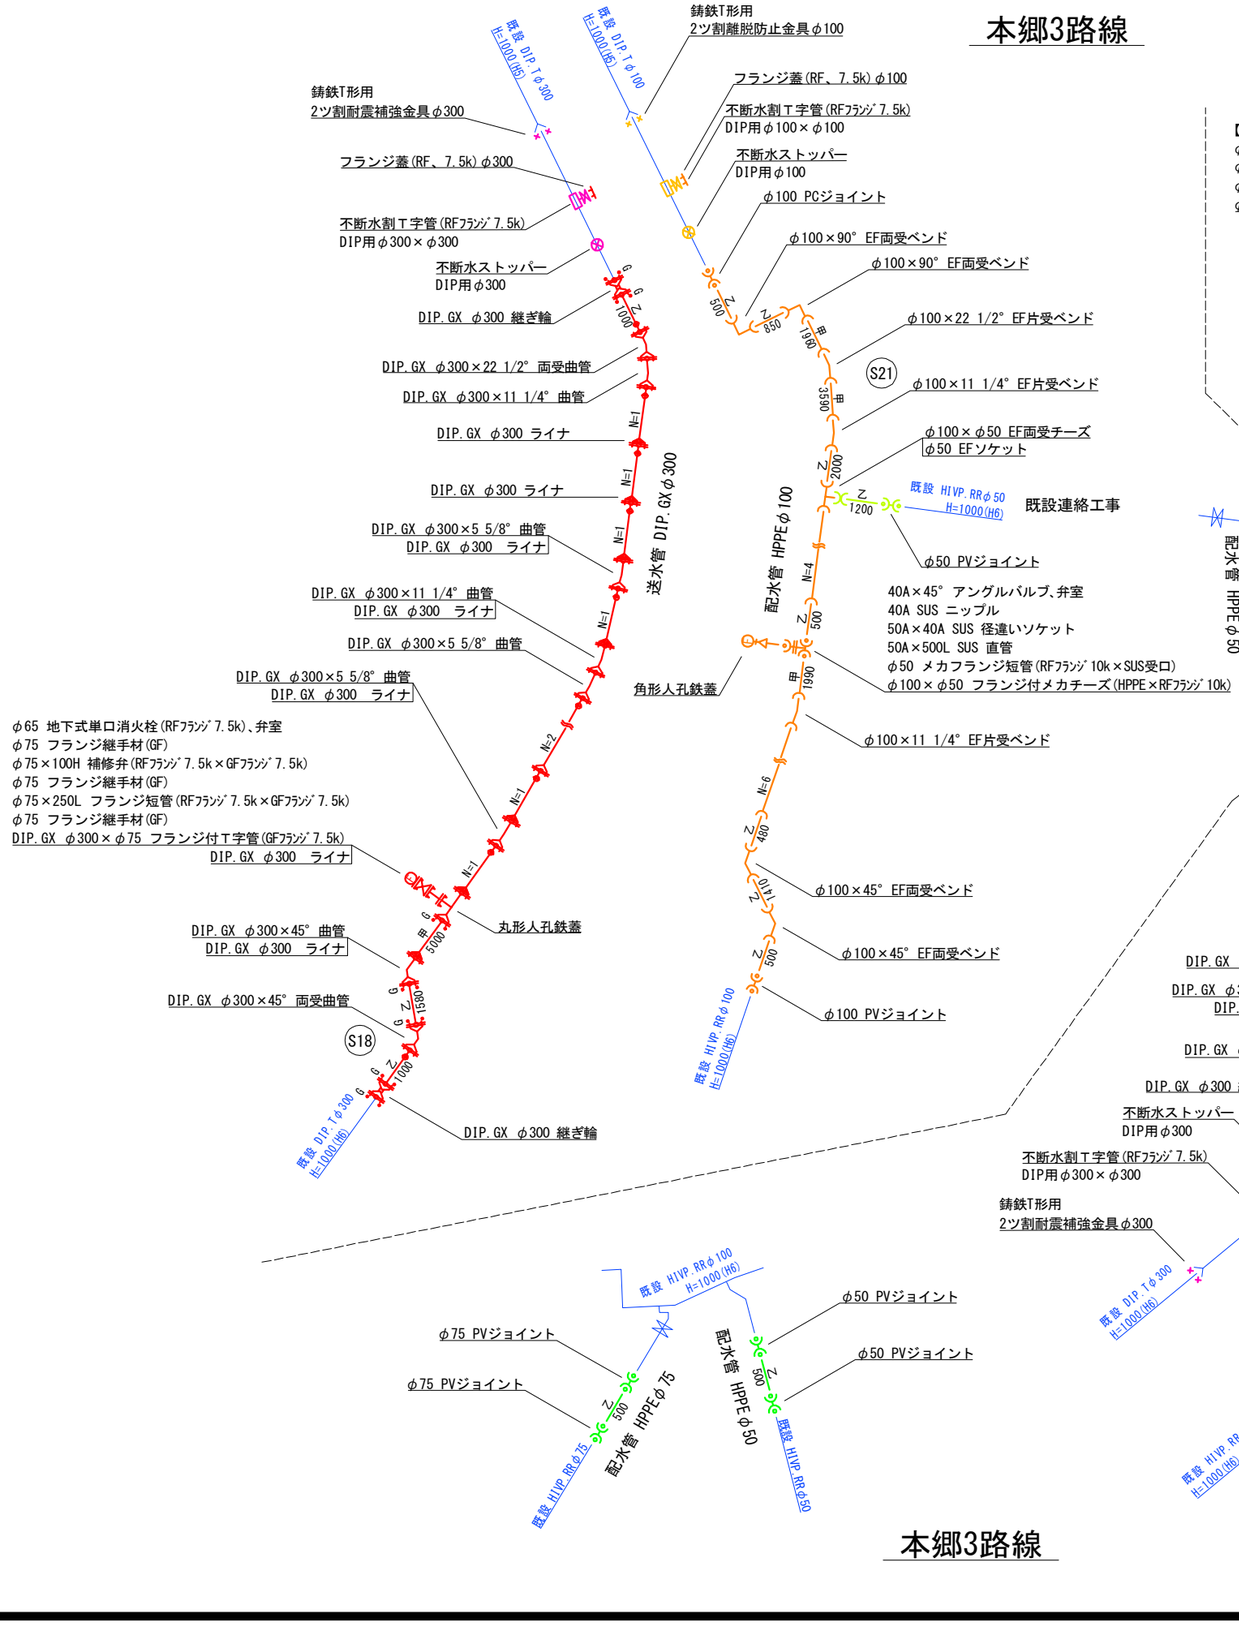

水道災(門配027)

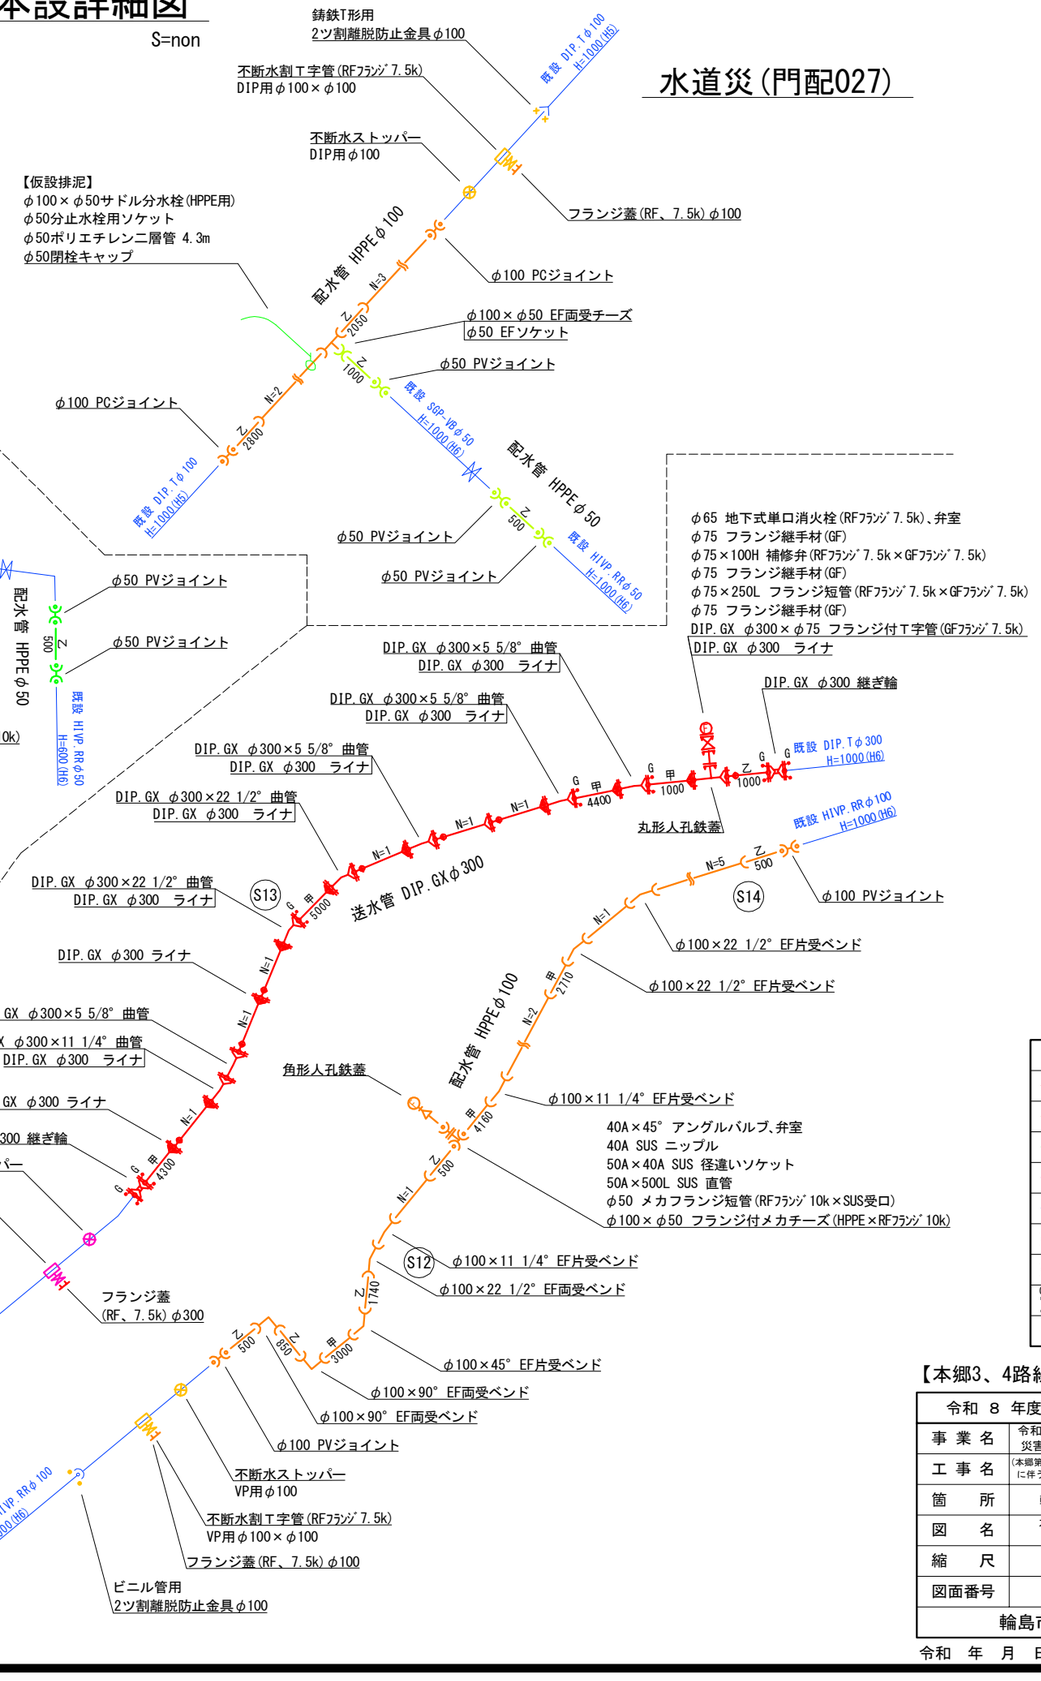

本郷3路線

凡 例(本設詳細図)	
	送水管(GX形)
	配水管(HPPE)
	配水管(HIVP)
	仮設先行不断水工
	既設水道管
	GX形継手
	GX形継手(ライナ使用)
G	切管ユニット G-Link
	融着接合(EF)継手

【本郷3、4路線、水道災(門配027)】


令和 8 年度	
事 業 名	令和6年1月1日発生能登半島地震災害 災害関連農村生活環境施設復旧事業
工 事 名	(本郷第1地区)農業集落排水管路施設災害復旧工事 に伴う上水道施設移設補償工事(震災関係)その1
箇 所	輪島市 門前町定広 地内
図 名	本郷3路線、水道災(門配027) 本設詳細図
縮 尺	S=non
図面番号	13 枚の内 3
輪島市上下水道局	

令和 年 月 日 製作

本郷4路線　本設詳細図

S=non

本郷4路線　本設詳細図

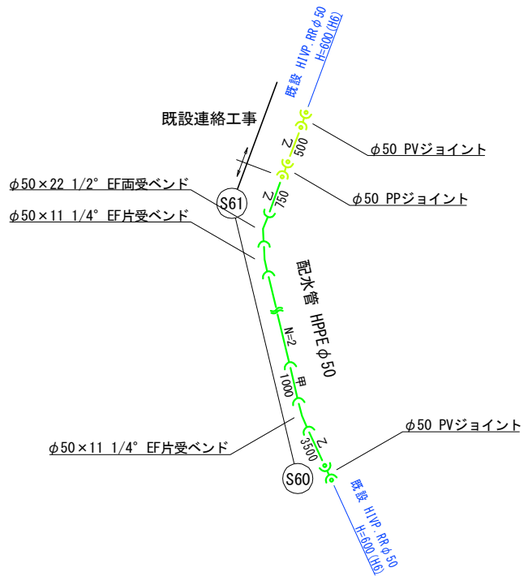

凡　例（本設詳細図）

	送水管（GX形）
	配水管（HPPE）
	配水管（HIVP）
	仮設先行不断水工
	既設水道管
	GX形継手
	GX形継手（ライナ使用）
G	切管ユニット G-Link
	融着接合（EF）継手


【本郷3、4路線、水道災（門配027）】

令和　8　年度	
事 業 名	令和6年1月1日発生能登半島地震災害 災害関連農村生活環境施設復旧事業
工 事 名	（本郷第１地区）農業集落排水管路施設災害復旧工事 に伴う上水道施設移設補償工事（震災関係）その１
箇　　所	輪島市 門前町定広 地内
図　　名	本郷4路線　本設詳細図
縮　　尺	S=non
図面番号	13 枚の内 4
輪島市上下水道局	

令和　年　月　日　　製作

本郷3、4路線、水道災(門配027) 仮設平面図

S=1:500

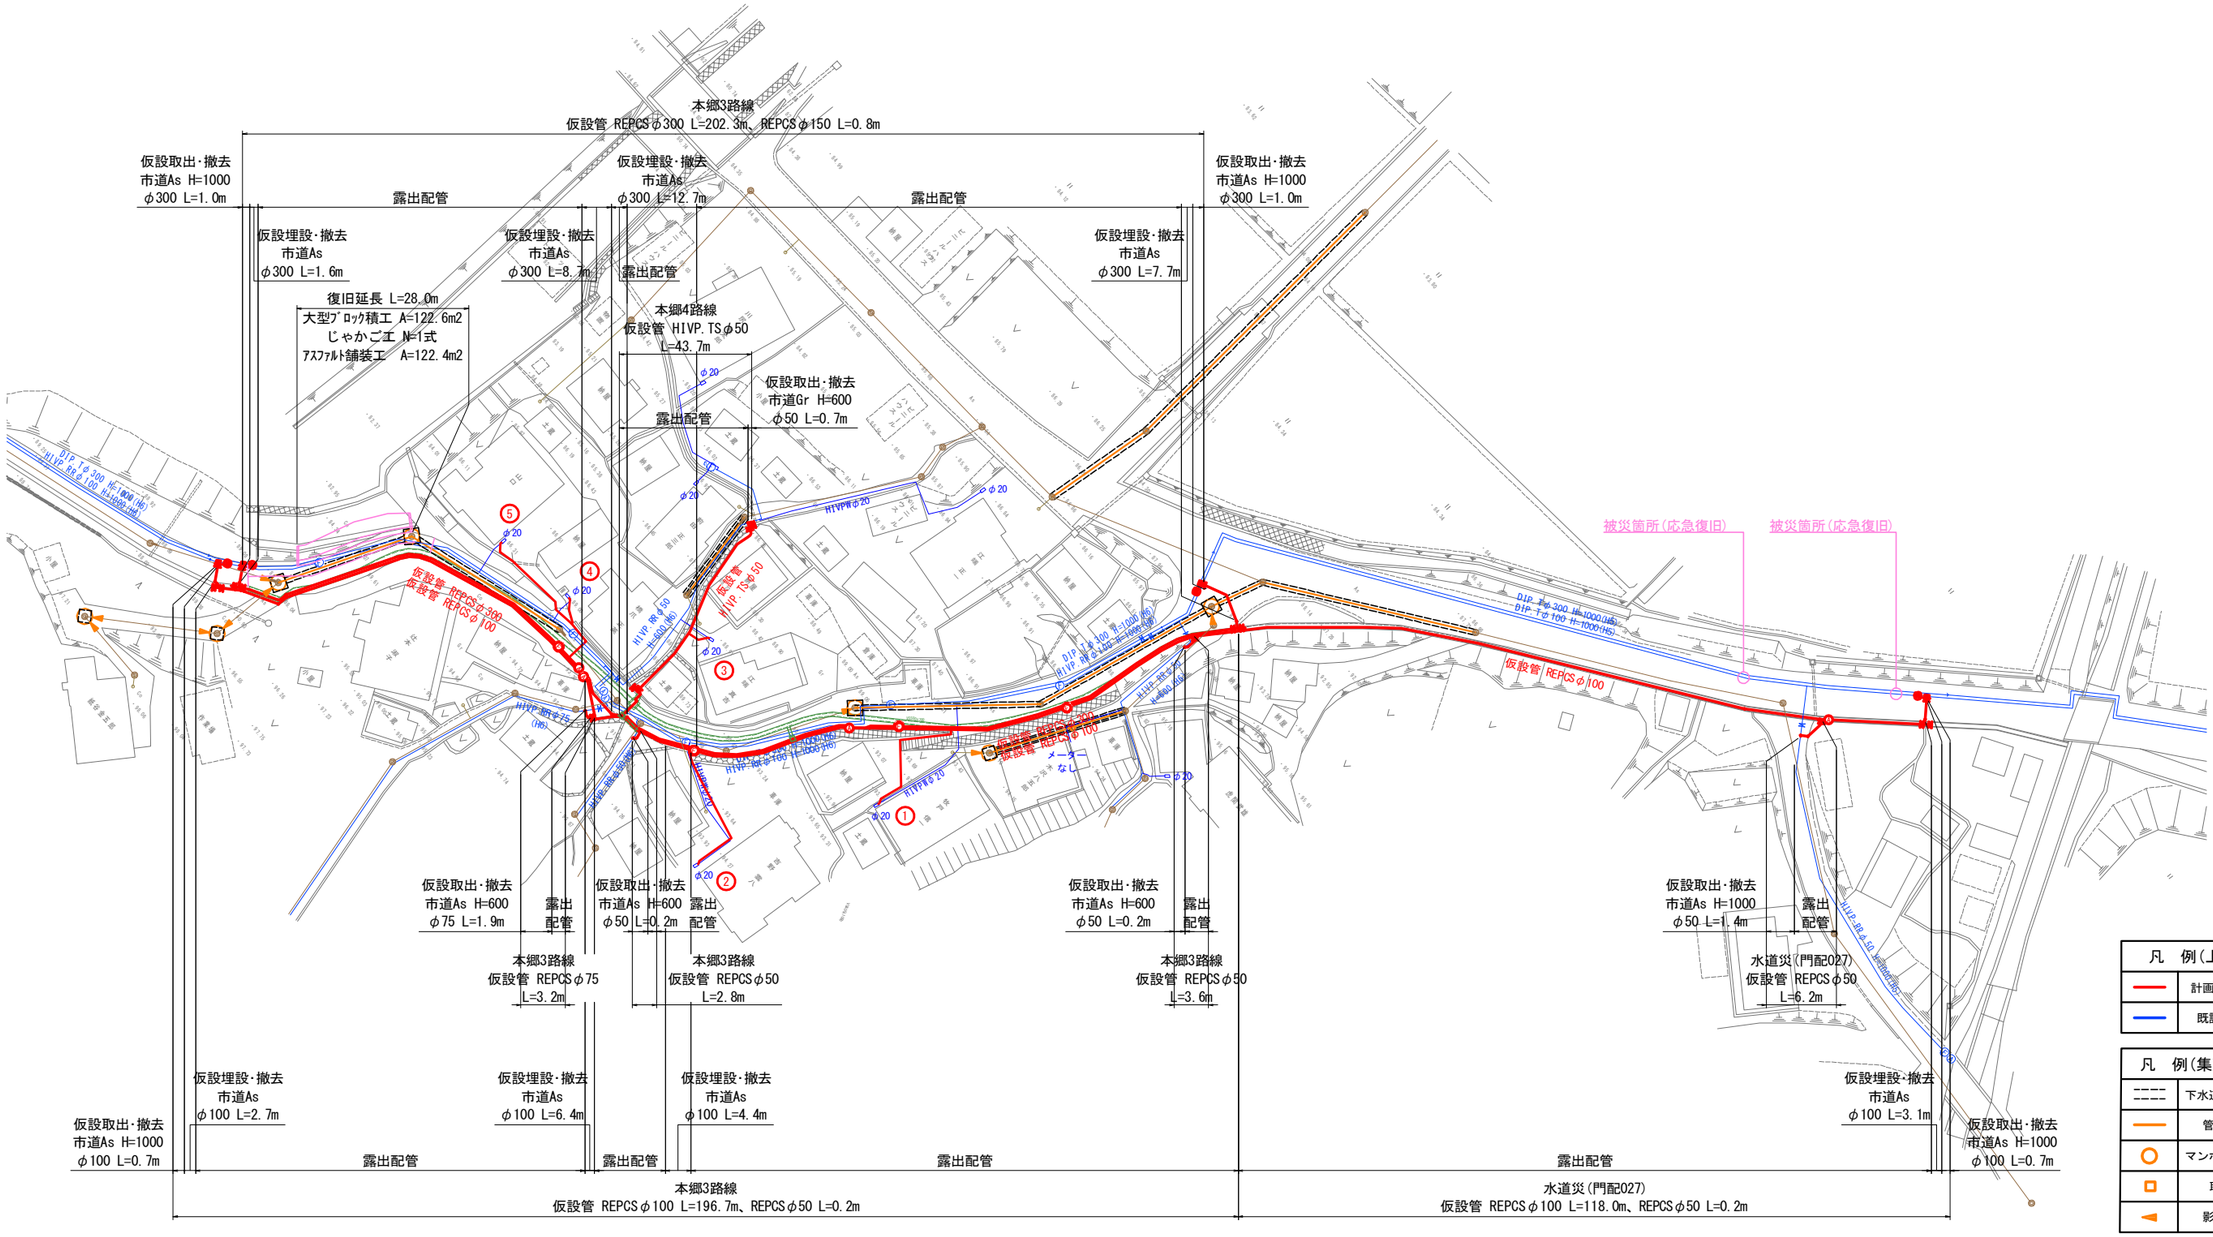

凡　例(上水道)	
	計画仮設配水管
	既設上水道管

凡　例(集落排水)	
	下水道計画掘削線
	管路復旧工
	マンホール復旧工
	取付管工
	影響継手工

【本郷3、4路線、水道災(門配027)】


令和　8　年度	
事 業 名	令和6年1月1日発生能登半島地震災害 災害関連農村生活環境施設復旧事業
工 事 名	(本郷第１地区)農業集落排水管路施設災害復旧工事 に伴う上水道施設移設補償工事(震災関係)その１
箇　所	輪島市 門前町定広 地内
図　名	本郷3、4路線、水道災(門配027) 仮設平面図
縮　尺	S=1：500
図面番号	13 枚の内 5
輪島市上下水道局	

令和　年　月　日　　製作

本郷3路線（φ300） 仮設詳細図

S=non

300mm

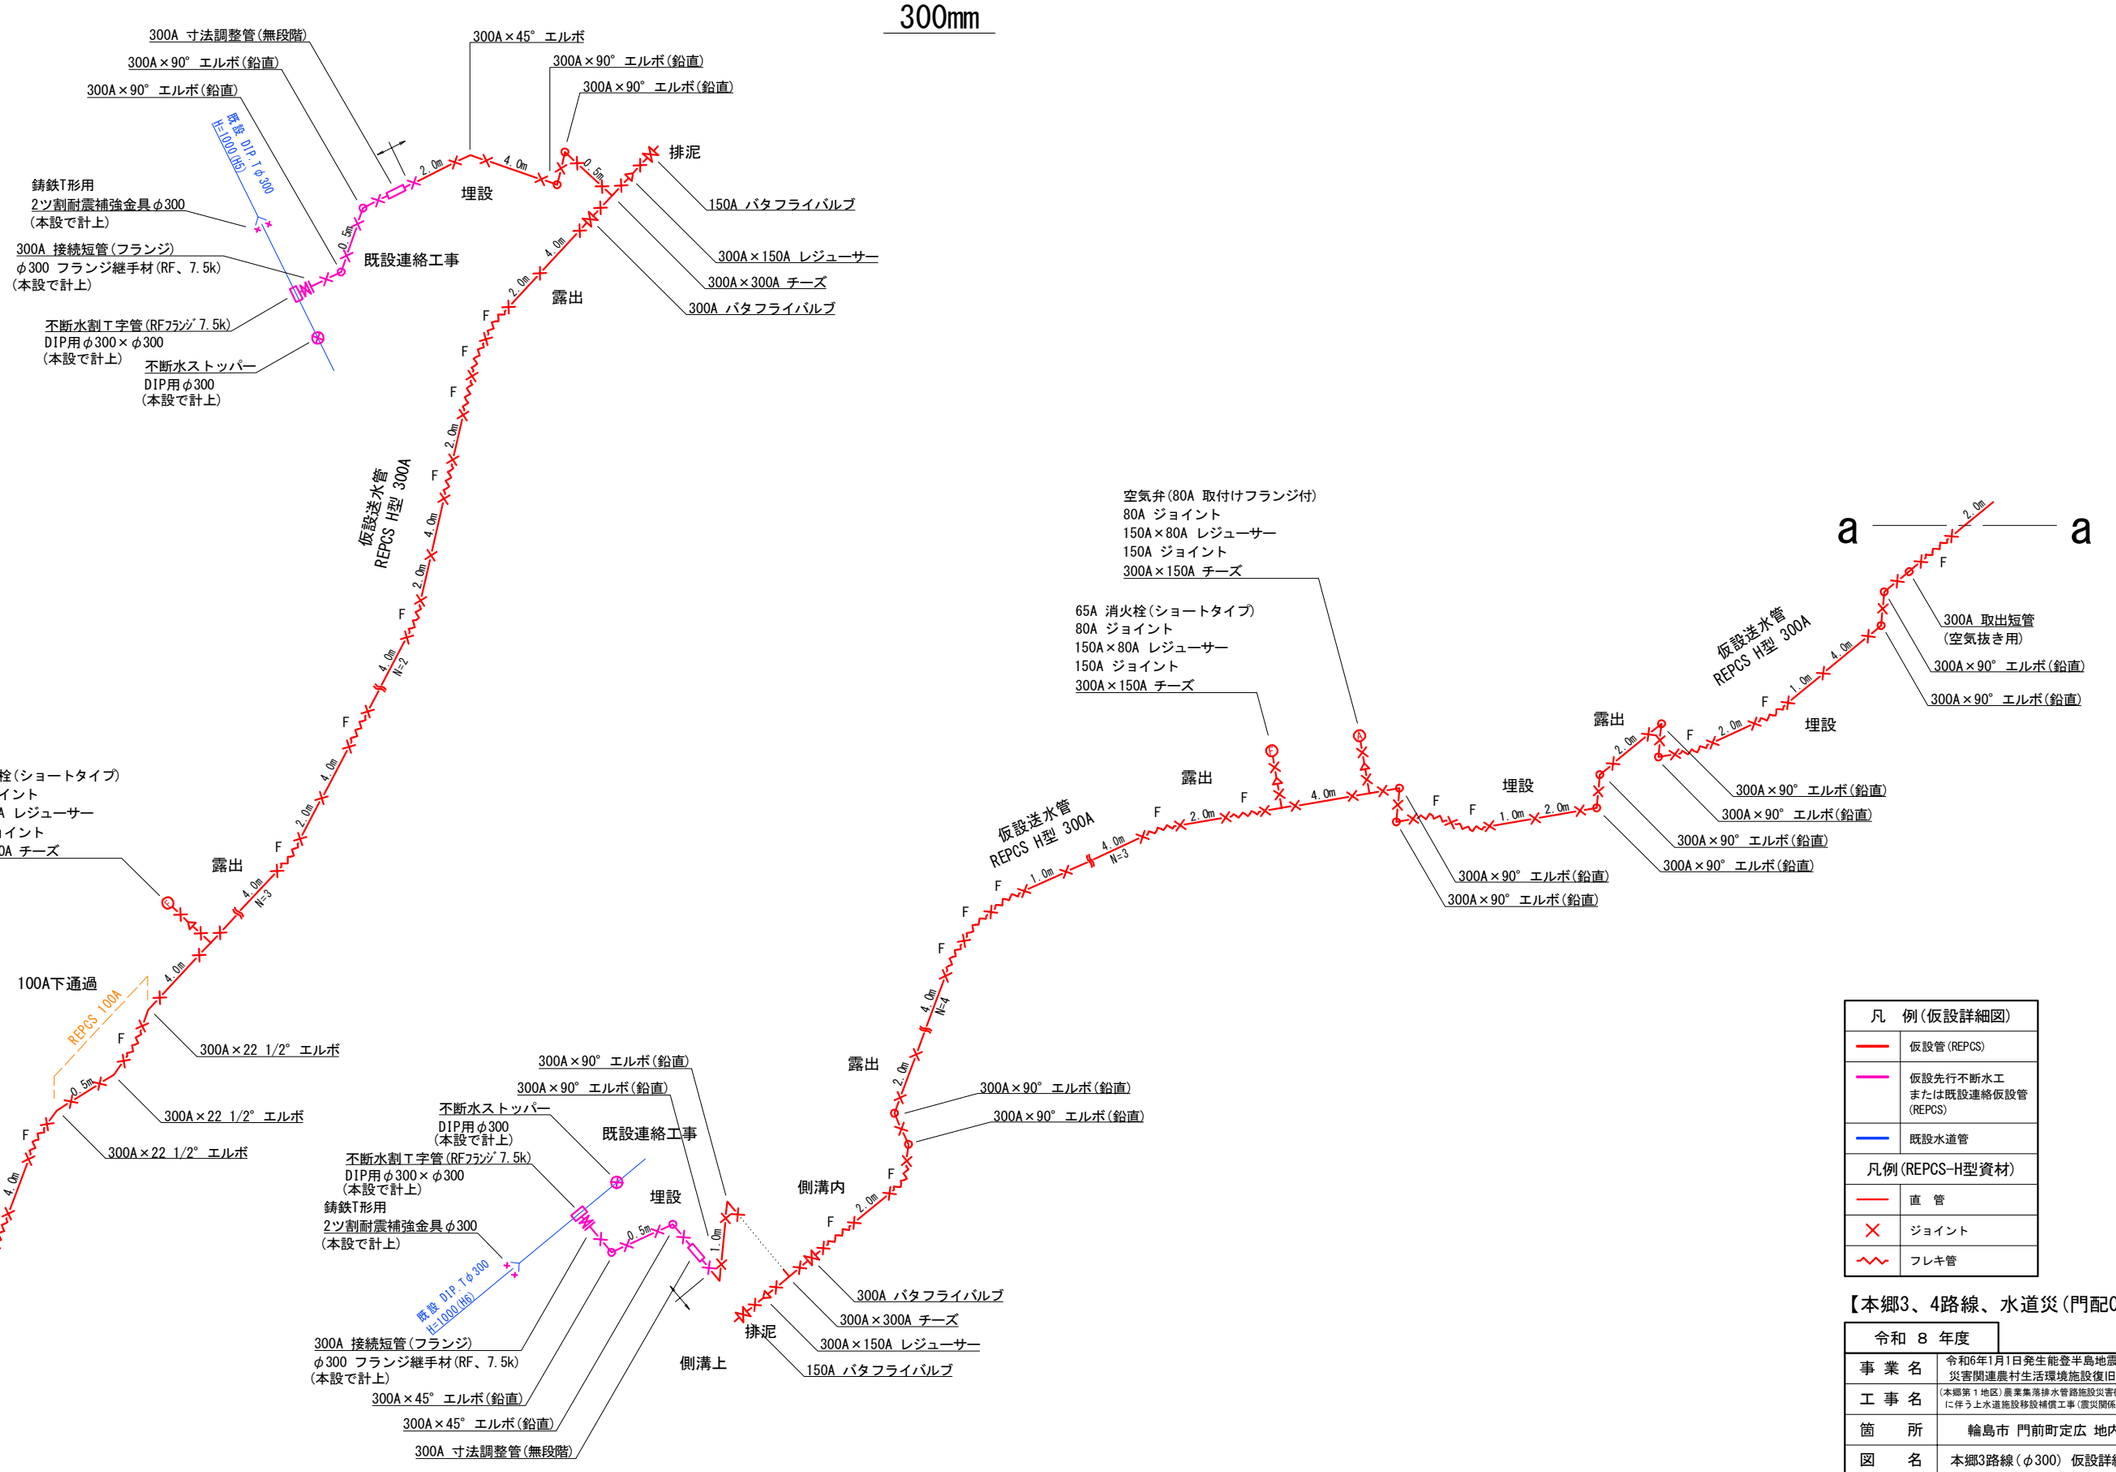

凡　例(仮設詳細図)	
	仮設管(REPCS)
	仮設先行不断水工 または既設連絡仮設管 (REPCS)
	既設水道管
凡例(REPCS-H型資材)	
	直　管
	ジョイント
	フレキ管

【本郷3、4路線、水道災(門配027)】


令和　8　年度	
事　業　名	令和6年1月1日発生能登半島地震災害 災害関連農村生活環境施設復旧事業
工　事　名	(本郷第１地区)農業集落排水管路施設災害復旧工事 に伴う上水道施設移設補償工事(震災関係)その１
箇　　所	輪島市 門前町定広 地内
図　　名	本郷3路線（φ300） 仮設詳細図
縮　　尺	S=non
図面番号	13 枚の内 6
輪島市上下水道局	

令和　年　月　日　　製作

本郷3路線(φ100)、水道災(門配027)(φ100) 仮設詳細図

S=non

100mm

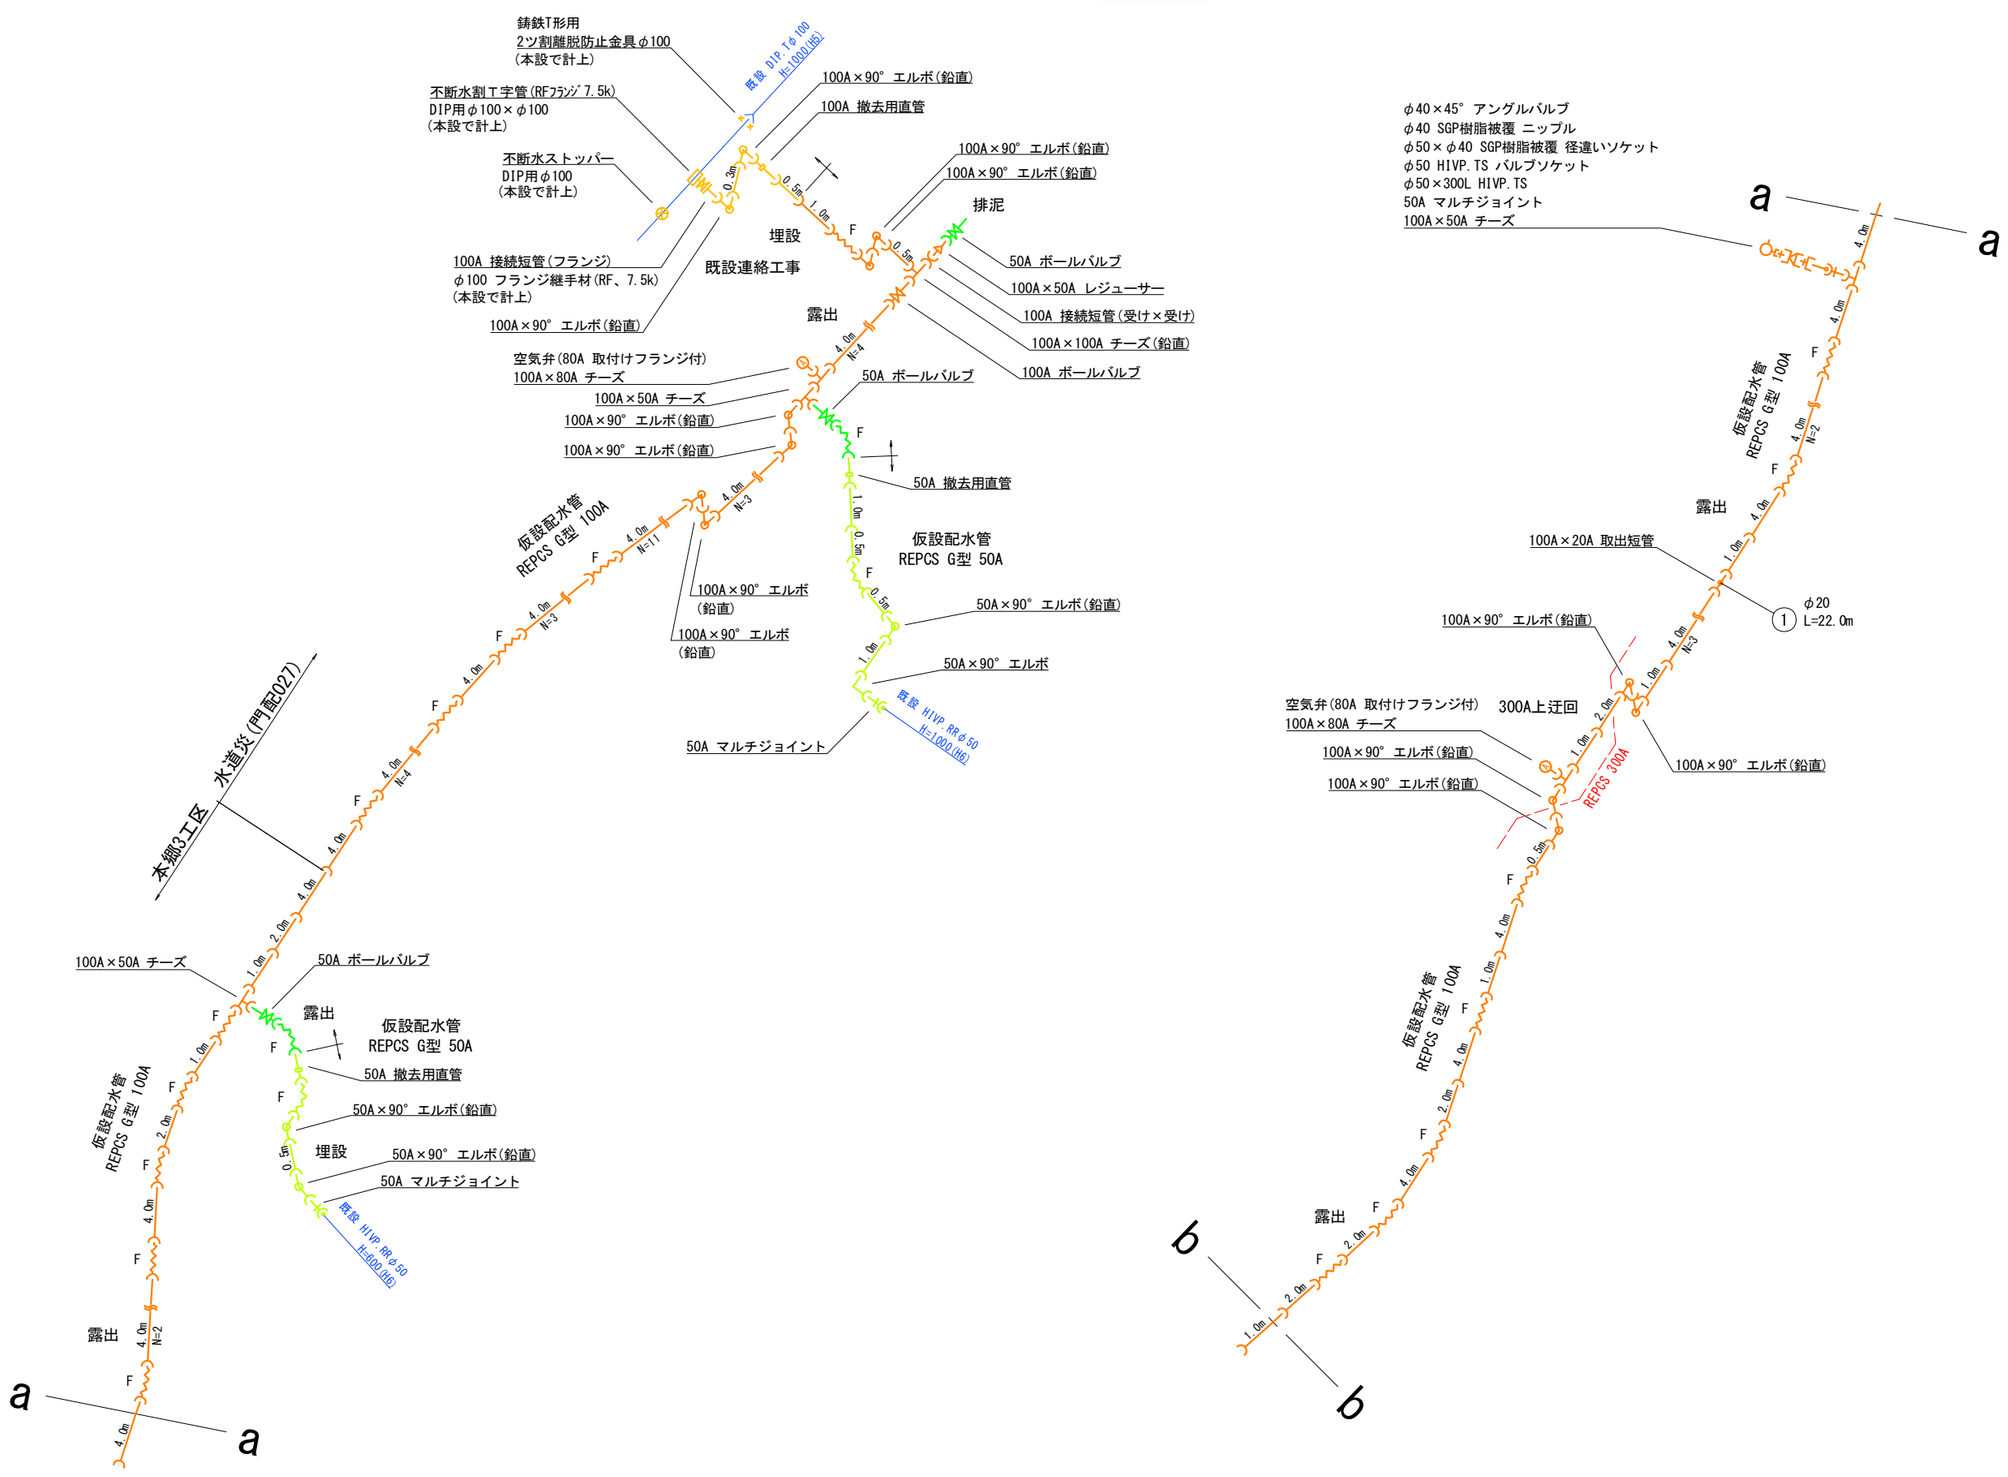

凡 例(仮設詳細図)	
	仮設管(REPCS)
	仮設先行不断水工 または既設連絡仮設管 (REPCS)
	既設水道管
凡例(REPCS-G型資材)	
	直 管
	フレキ管

【本郷3、4路線、水道災(門配027)】


令和 8 年度	
事 業 名	令和6年1月1日発生能登半島地震災害 災害関連農村生活環境施設復旧事業
工 事 名	(本郷第1地区)農業集落排水管路施設災害復旧工事 に伴う上水道施設移設補償工事(震災関係)その1
箇 所	輪島市 門前町定広 地内
図 名	本郷3路線(φ100)、 水道災(門配027)(φ100) 仮設詳細図
縮 尺	S=non
図面番号	13 枚の内 7
輪島市上下水道局	

令和 年 月 日 製作

本郷3路線（φ100） 仮設詳細図

S=non

100mm

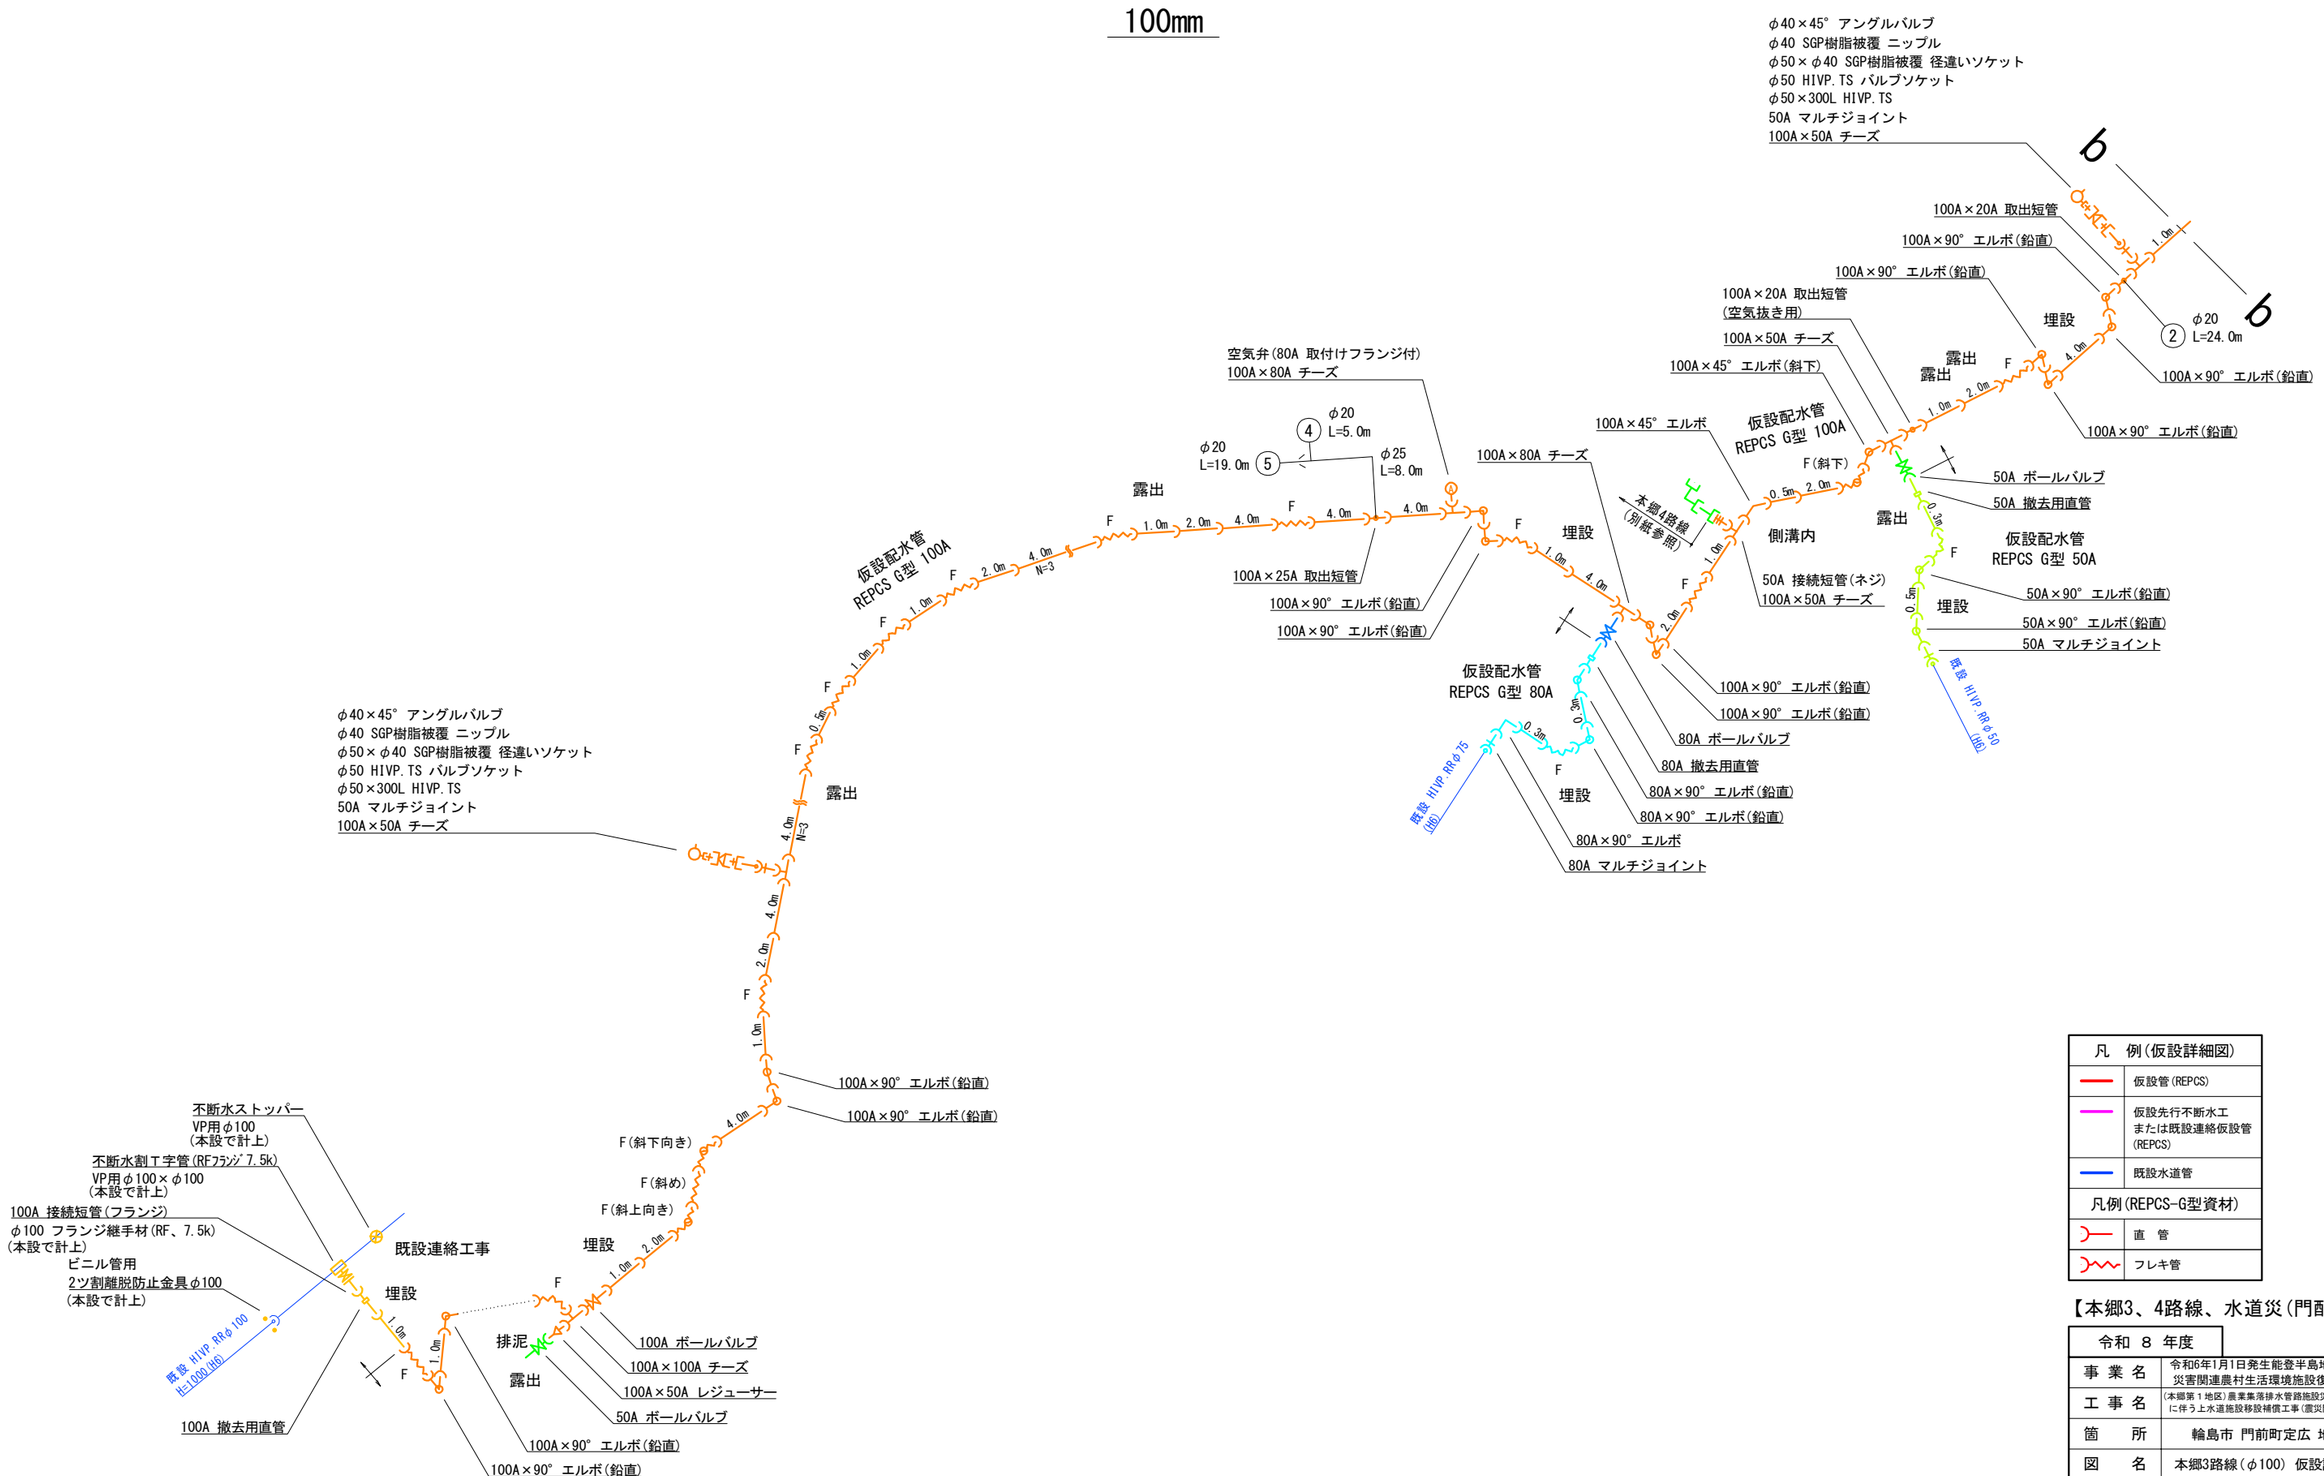

凡　例(仮設詳細図)	
	仮設管(REPCS)
	仮設先行不断水工 または既設連絡仮設管 (REPCS)
	既設水道管
凡例(REPCS-G型資材)	
	直　管
	フレキ管

【本郷3、4路線、水道災(門配027)】


令和　8　年度	
事 業 名	令和6年1月1日発生能登半島地震災害 災害関連農村生活環境施設復旧事業
工 事 名	(本郷第１地区)農業集落排水管路施設災害復旧工事 に伴う上水道施設移設補償工事(震災関係)その１
箇　　所	輪島市 門前町定広 地内
図　　名	本郷3路線（φ100） 仮設詳細図
縮　　尺	S=non
図面番号	13 枚の内 8
輪島市上下水道局	

令和　年　月　日　　製作

本郷4路線　仮設詳細図

S=non

本郷4路線

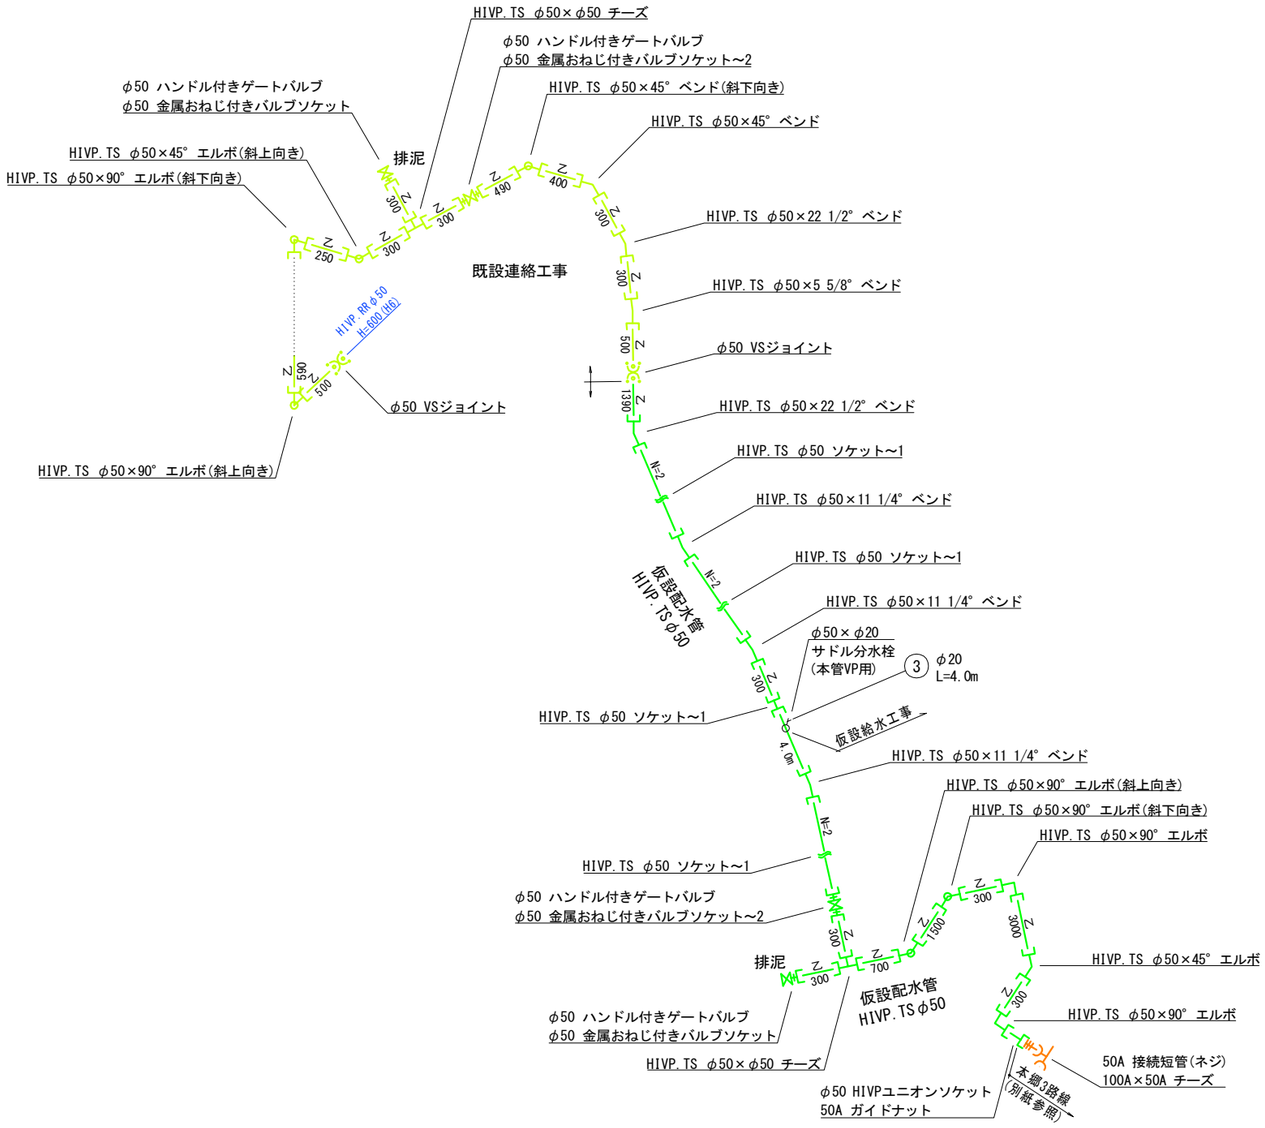

凡　例(仮設詳細図)	
	仮設管(HIVP)
	既設連絡仮設管(HIVP)
	既設水道管
	TS継手

【本郷3、4路線、水道災(門配027)】

令和　8　年度	
事 業 名	令和6年1月1日発生能登半島地震災害 災害関連農村生活環境施設復旧事業
工 事 名	(本郷第１地区)農業集落排水管路施設災害復旧工事 に伴う上水道施設移設補償工事(震災関係)その１
箇　　所	輪島市 門前町定広 地内
図　　名	本郷4路線 仮設詳細図
縮　　尺	S=non
図面番号	13 枚の内 9
輪島市上下水道局	


令和　年　月　日　　製作

本郷本設管土工図

S=1:20


市道As

H=1000
DIPφ300 + HPPEφ100

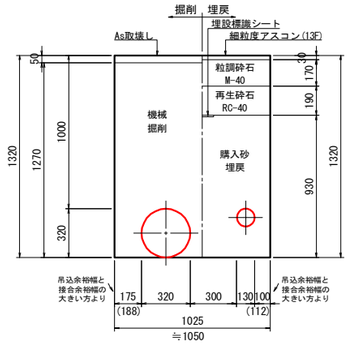


市道As

DIPφ300

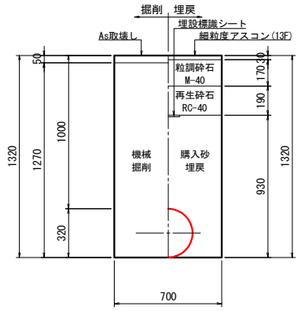

市道As


HPPE、PE

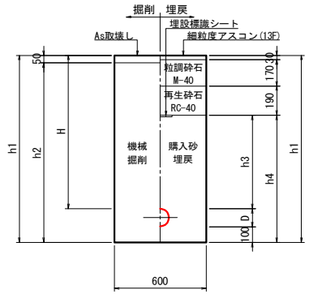

口径	H	D	h1	h2	h3	h4
φ100	1000	130	1230	1180	610	840
φ50	1000	60	1160	1110	610	770
給水	1000	30	1130	1080	610	740
φ75	600	90	790	740	210	400
φ50	600	60	760	710	210	370

市道Co


HPPEφ50、PE

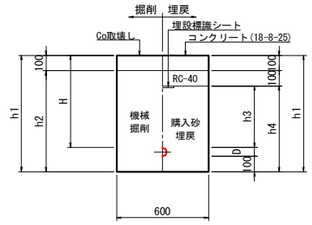

口径	H	D	h1	h2	h3	h4
φ50	600	60	760	660	400	560
給水	1000	30	1130	1030	800	930


市道Gr

HPPEφ50

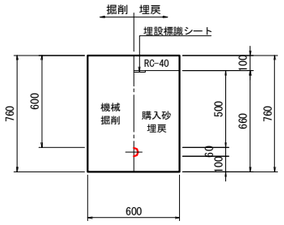


市道As

給水

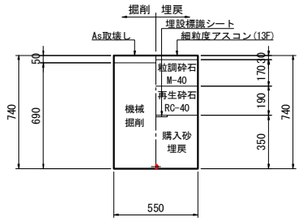


宅地As

給水

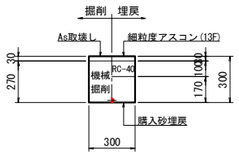

宅地Co

給水

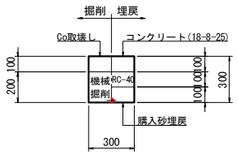

宅地Gr

給水



【本郷3、4路線、水道災(門配027)】

令和 8 年度	
事 業 名	令和6年1月1日発生能登半島地震災害 災害関連農村生活環境施設復旧事業
工 事 名	(本郷第１地区)農業集落排水管路施設災害復旧工事に伴う上水道施設移設補償工事(震災関係)その１
箇 所	輪島市 門前町定広 地内
図 名	本郷本設管土工図
縮 尺	S=1:20
図面番号	13 枚の内 10
輪島市上下水道局	

令和 年 月 日 製作


本郷仮設管土工図

S=1:20


仮設取出･撤去管土工

市道As
REPCSφ300

埋設時

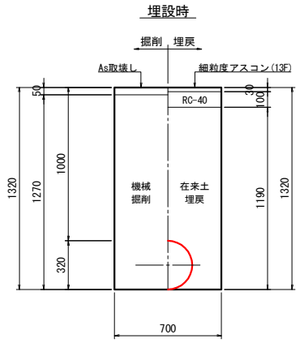


撤去時

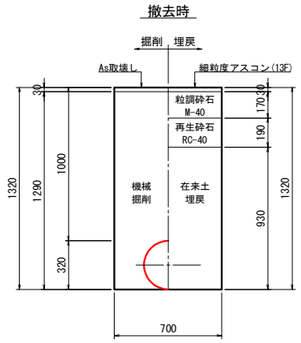


市道As
REPCS

埋設時

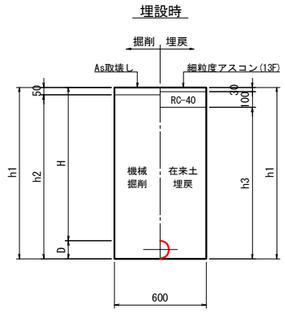


撤去時

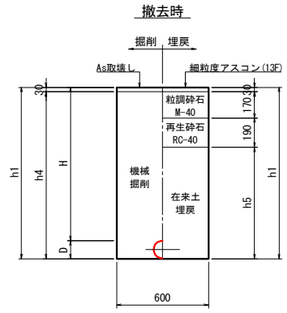


口径	H	D	h1	h2	h3	h4	h5
φ100	1000	120	1120	1070	990	1090	730
φ50	1000	60	1060	1010	930	1030	670
φ75	600	90	690	640	560	660	300
φ50	600	60	660	610	530	630	270

市道Co
REPCSφ50

埋設時

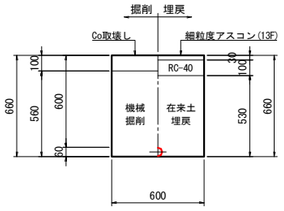


撤去時

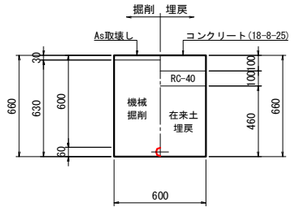


市道Gr
REPCSφ50

埋設時

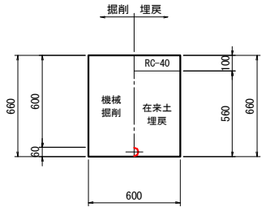


撤去時

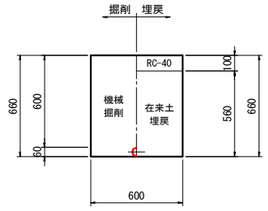


仮設埋設･撤去管土工

市道As
REPCSφ300

埋設時

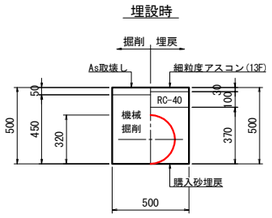


撤去時

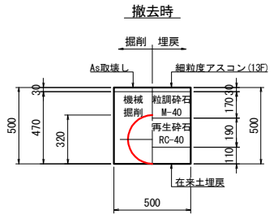


市道As
REPCS

埋設時

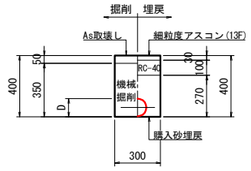


撤去時

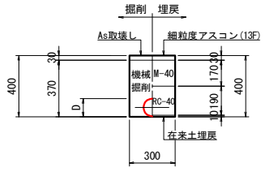

口径	D
φ100	120
φ50	60

仮設配管布設標準図

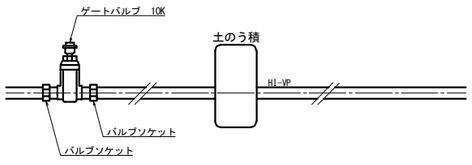

【本郷3、4路線、水道災(門配027)】


令和 8 年度	
事業名	令和6年1月1日発生能登半島地震災害 災害関連農村生活環境施設復旧事業
工事名	(本郷第１地区)農業集落排水管路施設災害復旧工事 に伴う上水道施設移設補償工事(震災関係)その１
箇所	輪島市 門前町定広 地内
図名	本郷仮設管土工図
縮尺	S=1:20
図面番号	13 枚の内 11
輪島市上下水道局	

令和 年 月 日 製作


給水標準図

S=non


給水管布設標準図
（既設給水管種がポリエチレン管の場合）

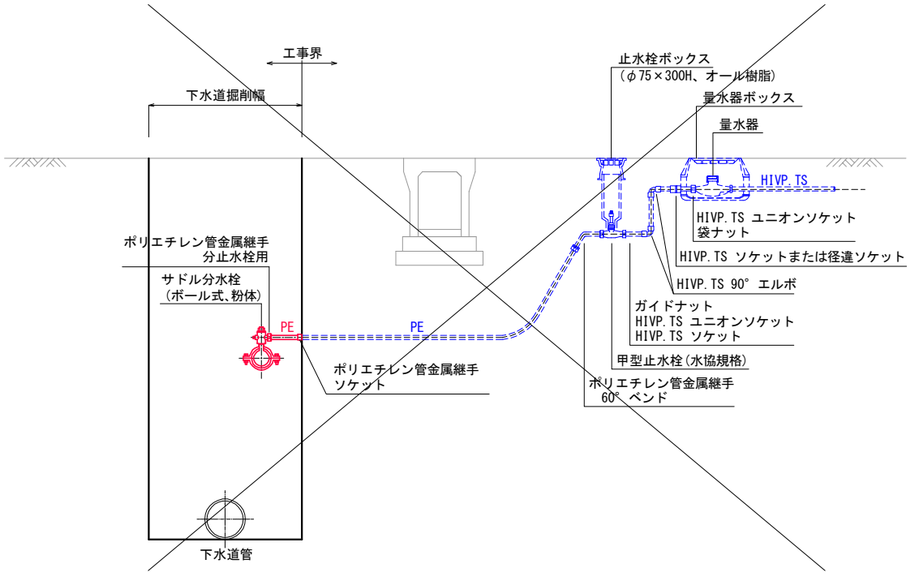


給水管布設標準図
（既設給水管種がビニル管の場合）

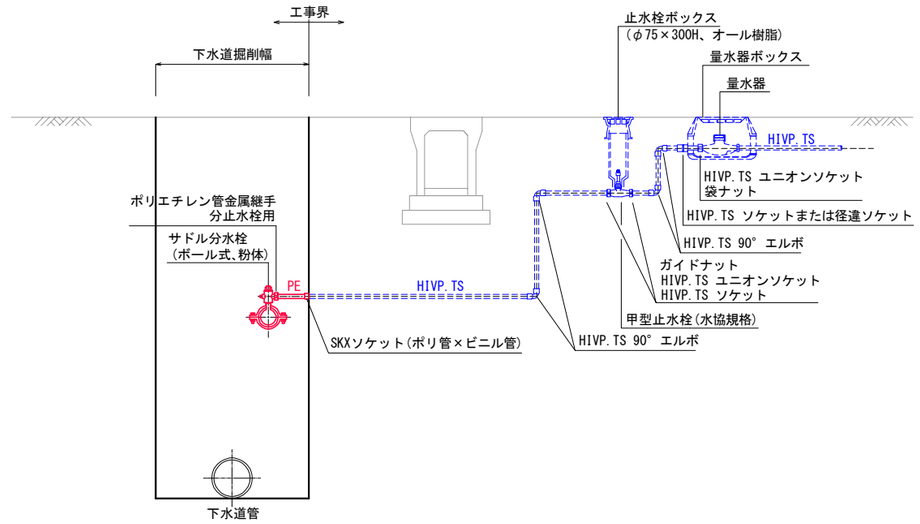

仮設給水管布設標準図
（仮設管種がレンタル管の場合）

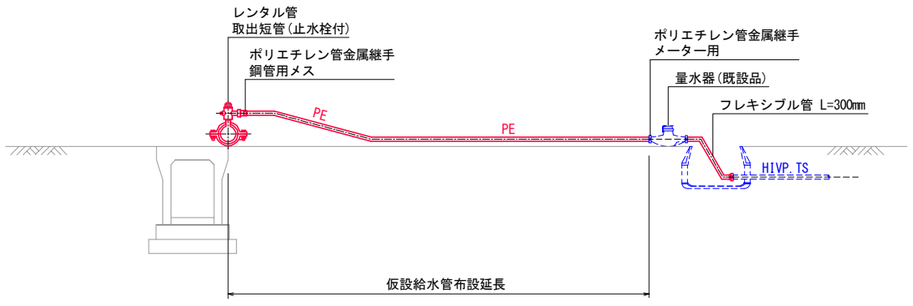

仮設給水管布設標準図
（仮設管種がビニル管の場合）

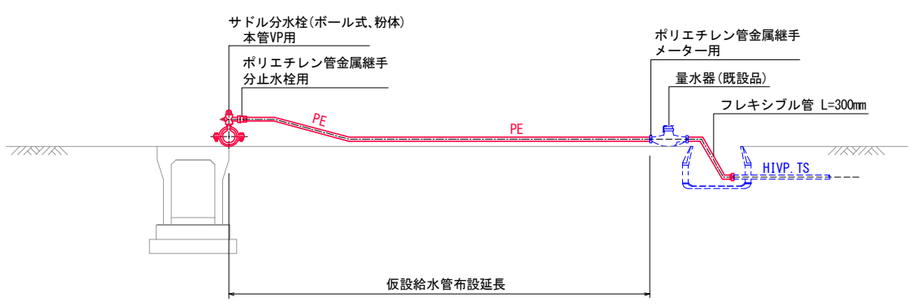

【本郷3、4路線、水道災（門配027）】

令和 8 年度	
事 業 名	令和6年1月1日発生能登半島地震災害 災害関連農村生活環境施設復旧事業
工 事 名	（本郷第１地区）農業集落排水管路施設災害復旧工事 に伴う上水道施設移設補償工事（震災関係）その１
箇 所	輪島市 門前町定広 地内
図 名	給水標準図
縮 尺	S=non
図面番号	13 枚の内 12
輪島市上下水道局	


令和　年　月　日　　製作

弁筐標準図

S=1:20


仕切弁筐詳細図


S=1:20

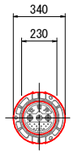

H-1000


不断水ストッパーφ100

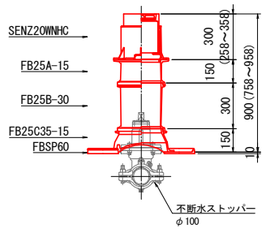

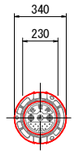


H-1000

不断水割Ｔ字管φ100×φ100

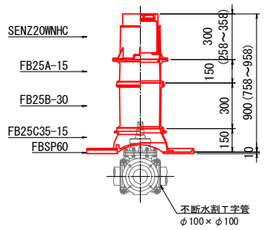


消火栓筐詳細図


S=1:20

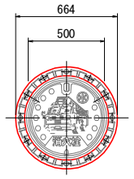

H-1000


単口消火栓(丸型鉄蓋)

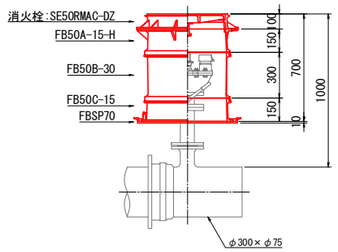

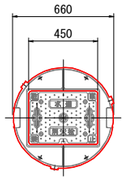


H-1000

アングルバルブ(角型鉄蓋)

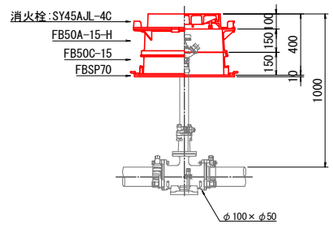


H-1000

不断水ストッパーφ300

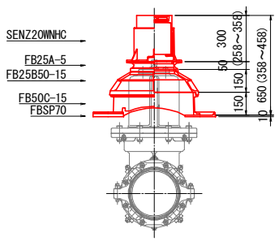


H-1000

不断水割Ｔ字管φ300×φ300

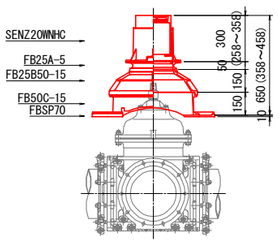


消火栓組立標準図

単口消火栓

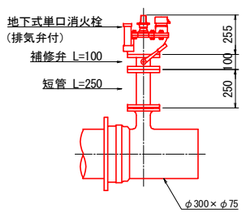

消火栓組立標準図

アングルバルブ

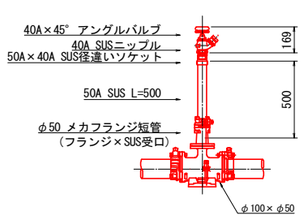

【本郷3、4路線、水道災(門配027)】

令和 8 年度	
事 業 名	令和6年1月1日発生能登半島地震災害 災害関連農村生活環境施設復旧事業
工 事 名	(本郷第１地区)農業集落排水管路施設災害復旧工事 に伴う上水道施設移設補償工事(震災関係)その１
箇 所	輪島市 門前町定広 地内
図 名	弁筐標準図
縮 尺	S=1：20
図面番号	13 枚の内 13
輪島市上下水道局	

令和 年 月 日 製作