
平面図・標準横断図


平面図　S=1:500

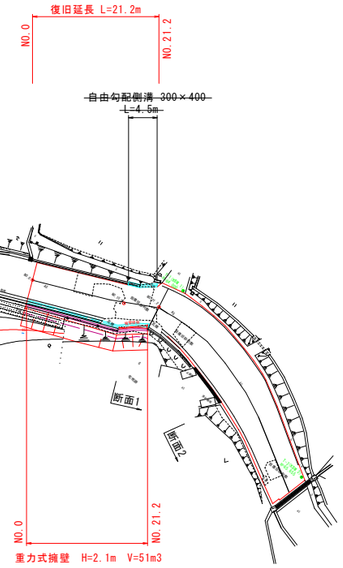

標準横断図　S=1:100


断面　1

（擁壁修繕区間）

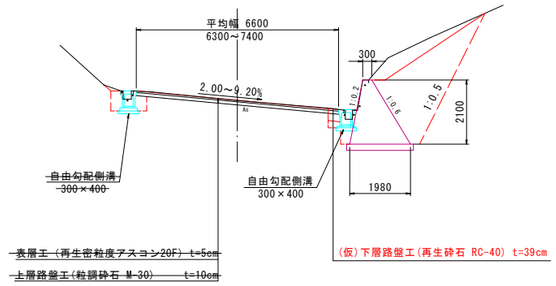


断面　2

（舗装修繕区間）

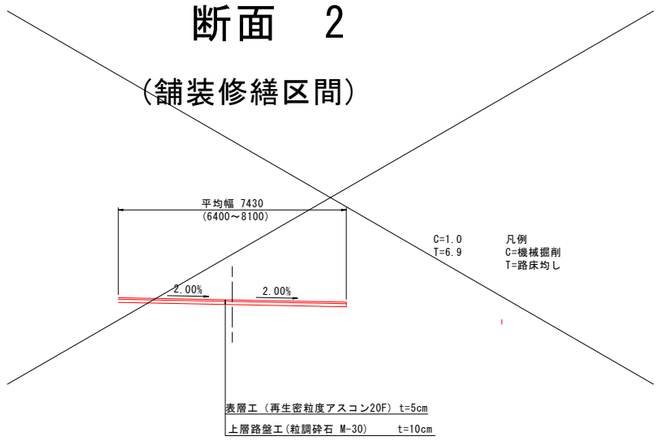

令和　8　年度	
工事名	令和6年災　第6678号 市道大久保宮田線 道路災害復旧工事（その2）
道路名	6-2-8　市道大久保宮田線
箇所	輪島市門前町浦上　地内
図名	平面図,標準横断図
縮尺	図示
図面番号	1　／　4　枚の内
輪島市	

縦断図

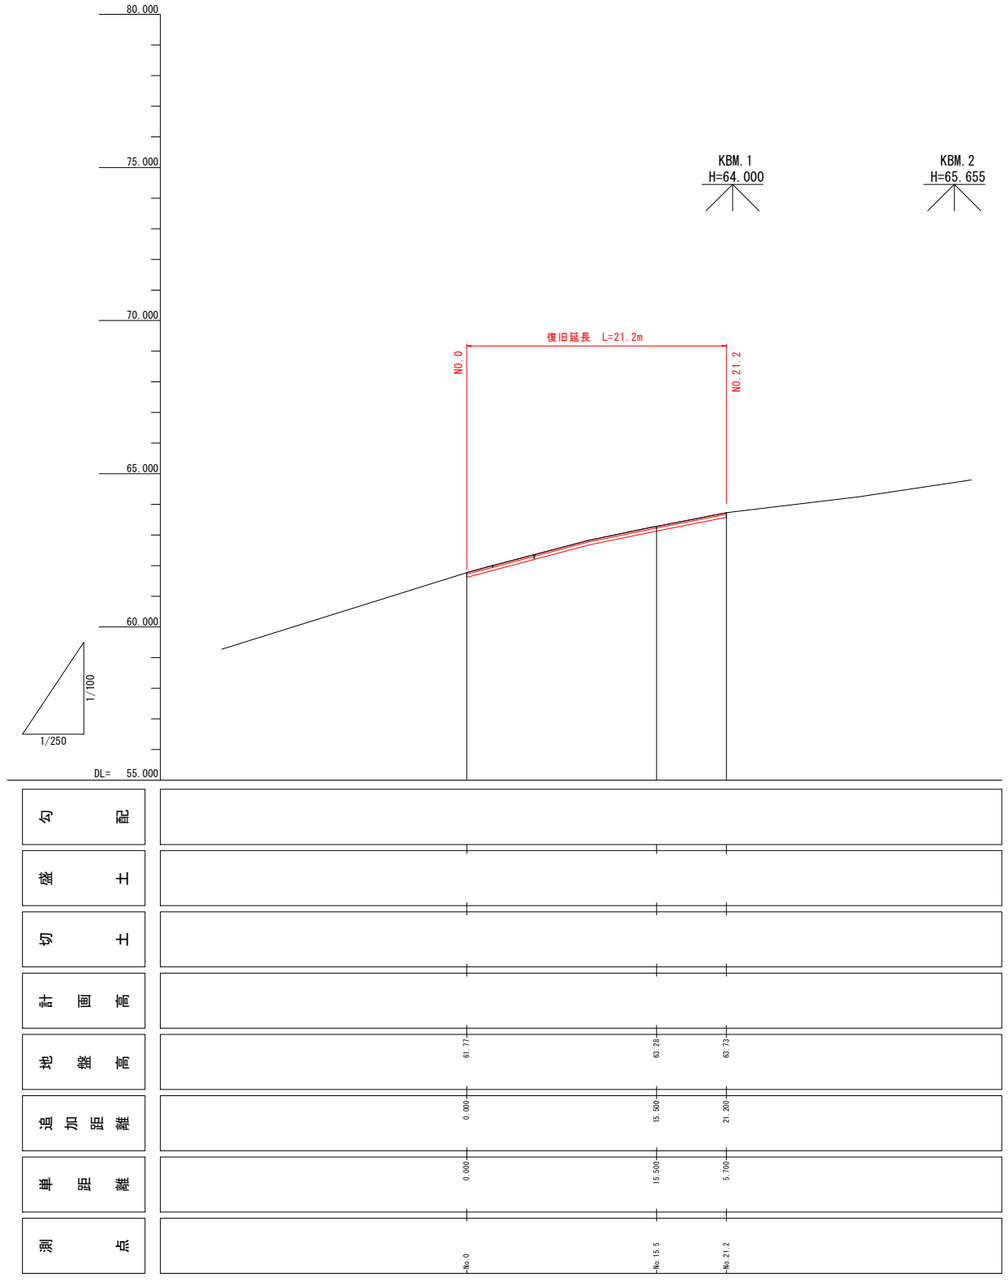


令和 8 年度	
工事名	令和6年災 第6678号 市道大久保宮田線 道路災害復旧工事（その2）
道路名	6-2-8 市道大久保宮田線
箇所	輪島市門前町浦上 地内
図名	縦断図
縮尺	V=1:100, H=1:250
図面番号	2 / 4 枚の内
輪島市	

横断図

NO.21.2

GH=63.73
FH=

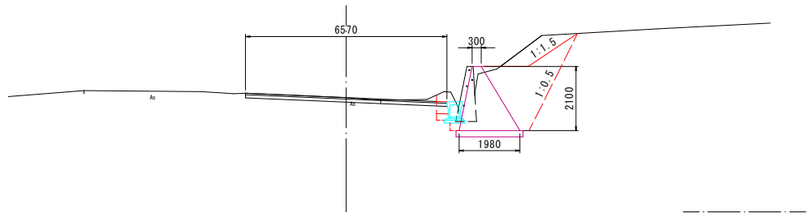


DL=60.000

凡例		
機械掘削	C1	6.9
片切掘削	C2	-
路床盛土	B1	-
路体盛土	B2	3.6
切土法面整形	L1	-
盛土法面整形	L2	1.9
作業土工		
機械床掘	C3	0.6
埋戻し	B3	0.2
舗装工	W1	-
不陸整正	W2	-

NO.15.5

GH=63.28
FH=

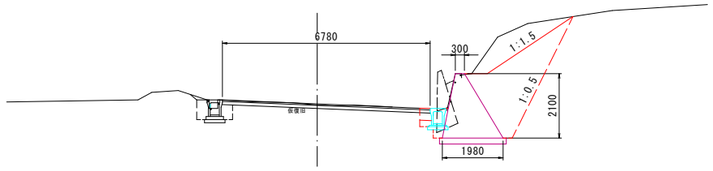


DL=60.000

凡例		
機械掘削	C1	9.4
片切掘削	C2	-
路床盛土	B1	-
路体盛土	B2	4.8
切土法面整形	L1	-
盛土法面整形	L2	3.4
作業土工		
機械床掘	C3	0.6
埋戻し	B3	0.2
舗装工	W1	-
不陸整正	W2	-

NO.0

GH=61.77
FH=

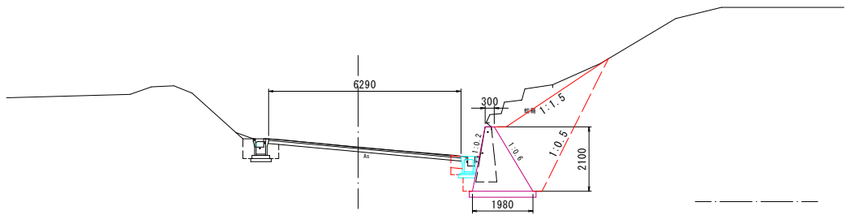

DL=60.000


凡例		
機械掘削	C1	9.2
片切掘削	C2	-
路床盛土	B1	-
路体盛土	B2	5.5
切土法面整形	L1	-
盛土法面整形	L2	4.0
作業土工		
機械床掘	C3	0.6
埋戻し	B3	0.2
舗装工	W1	-
不陸整正	W2	-

令和　8　年度	
工事名	令和6年災　第6678号　市道大久保宮田線 道路災害復旧工事（その2）
道路名	6-2-8　市道大久保宮田線
箇所	輪島市門前町浦上　地内
図名	横断図
縮尺	S=1:100
図面番号	3　/　4　枚の内
輪島市	

構 造 図

自由勾配側溝-左側　S=1:20

(300×400)

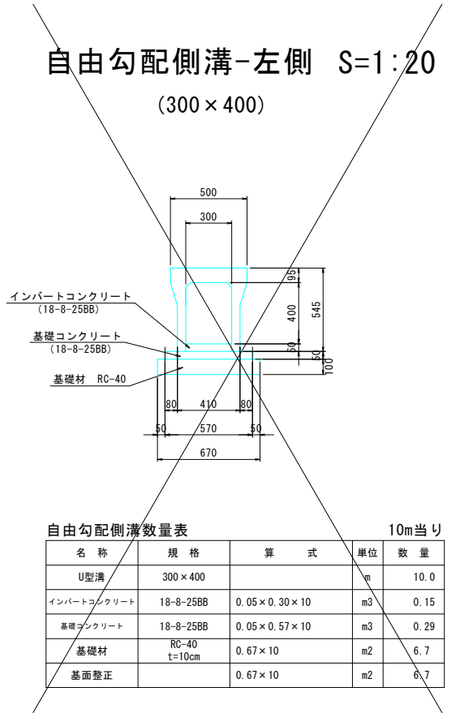


自由勾配側溝数量表　　10m当り

名　称	規　格	算　　式	単位	数　量
U型溝	300×400		m	10.0
インバートコンクリート	18-8-25BB	0.05×0.30×10	m3	0.15
基礎コンクリート	18-8-25BB	0.05×0.57×10	m3	0.29
基礎材	RC-40 t=10cm	0.67×10	m2	6.7
基面整正		0.67×10	m2	6.7

自由勾配側溝-右側　S=1:20


(300×400)

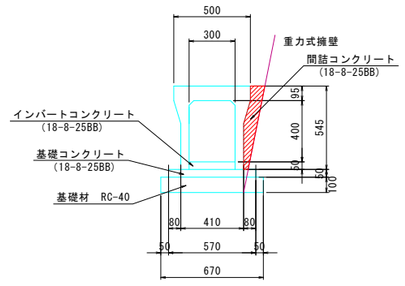


自由勾配側溝数量表　　10m当り

名　称	規　格	算　　式	単位	数　量
側溝	300×400		m	10.0
インバートコンクリート	18-8-25BB	0.05×0.30×10	m3	0.15
基礎コンクリート	18-8-25BB	0.05×0.57×10	m3	0.29
基礎材	RC-40 t=10cm	0.67×10	m2	6.7
基面整正		0.67×10	m2	6.7
間詰コンクリート	18-8-25BB		m3	0.38

重力式擁壁展開図　S=1:100

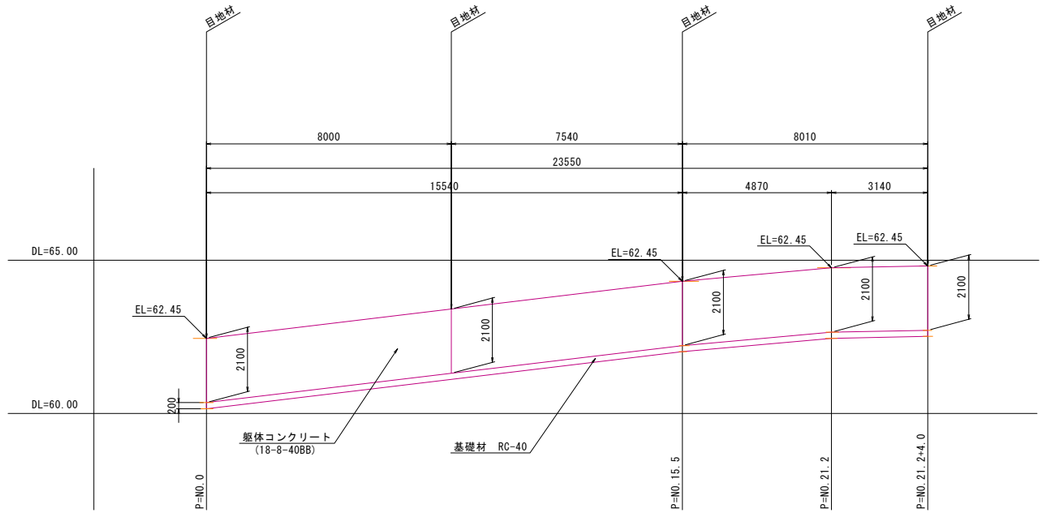


重力式擁壁　　S=1:20

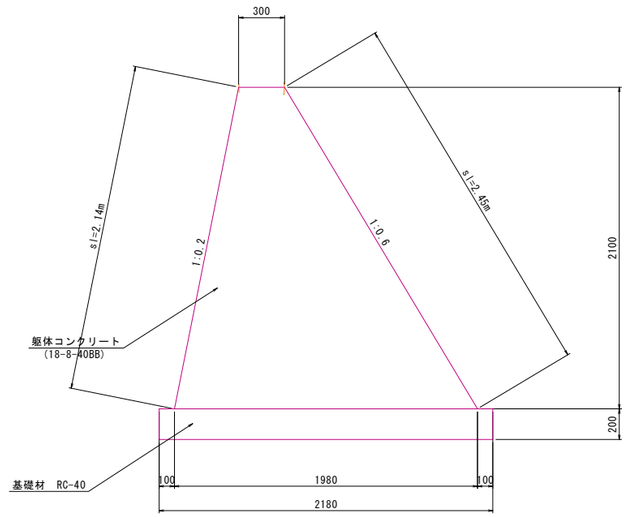

重力式擁壁材料表数量表　　1箇所(21.2m)当り

名　称	規　格	算　　式	単位	数　量
コンクリート	18-8-40BB	(0.30+1.98)/2×2.1×21.2	m3	50.8
型枠		(2.14+2.45)×21.2	m2	97.3
基礎材	RC-40 t=20cm	2.18×21.2	m2	46.2
基面整正		2.18×21.2	m2	46.2
目地材		(0.30+1.98)/2×2.1×4	m2	9.6

舗装面積展開図　　S=1:200

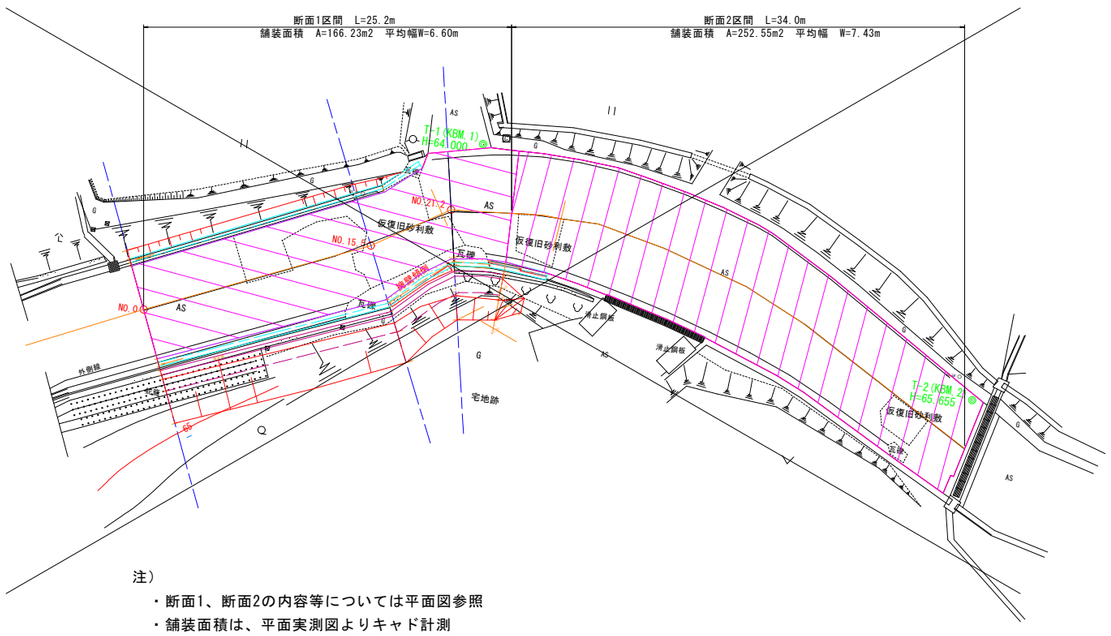

注）
- 断面1、断面2の内容等については平面図参照
- 舗装面積は、平面実測図よりキャド計測

令和　8　年度	
工 事 名	令和6年災　第6678号　市道大久保宮田線 道路災害復旧工事（その2）
道 路 名	6-2-8　市道大久保宮田線
箇　　所	輪島市門前町浦上　地内
図　　名	構造図
縮　　尺	図示
図面番号	4　／　4　枚の内
輪　島　市	