
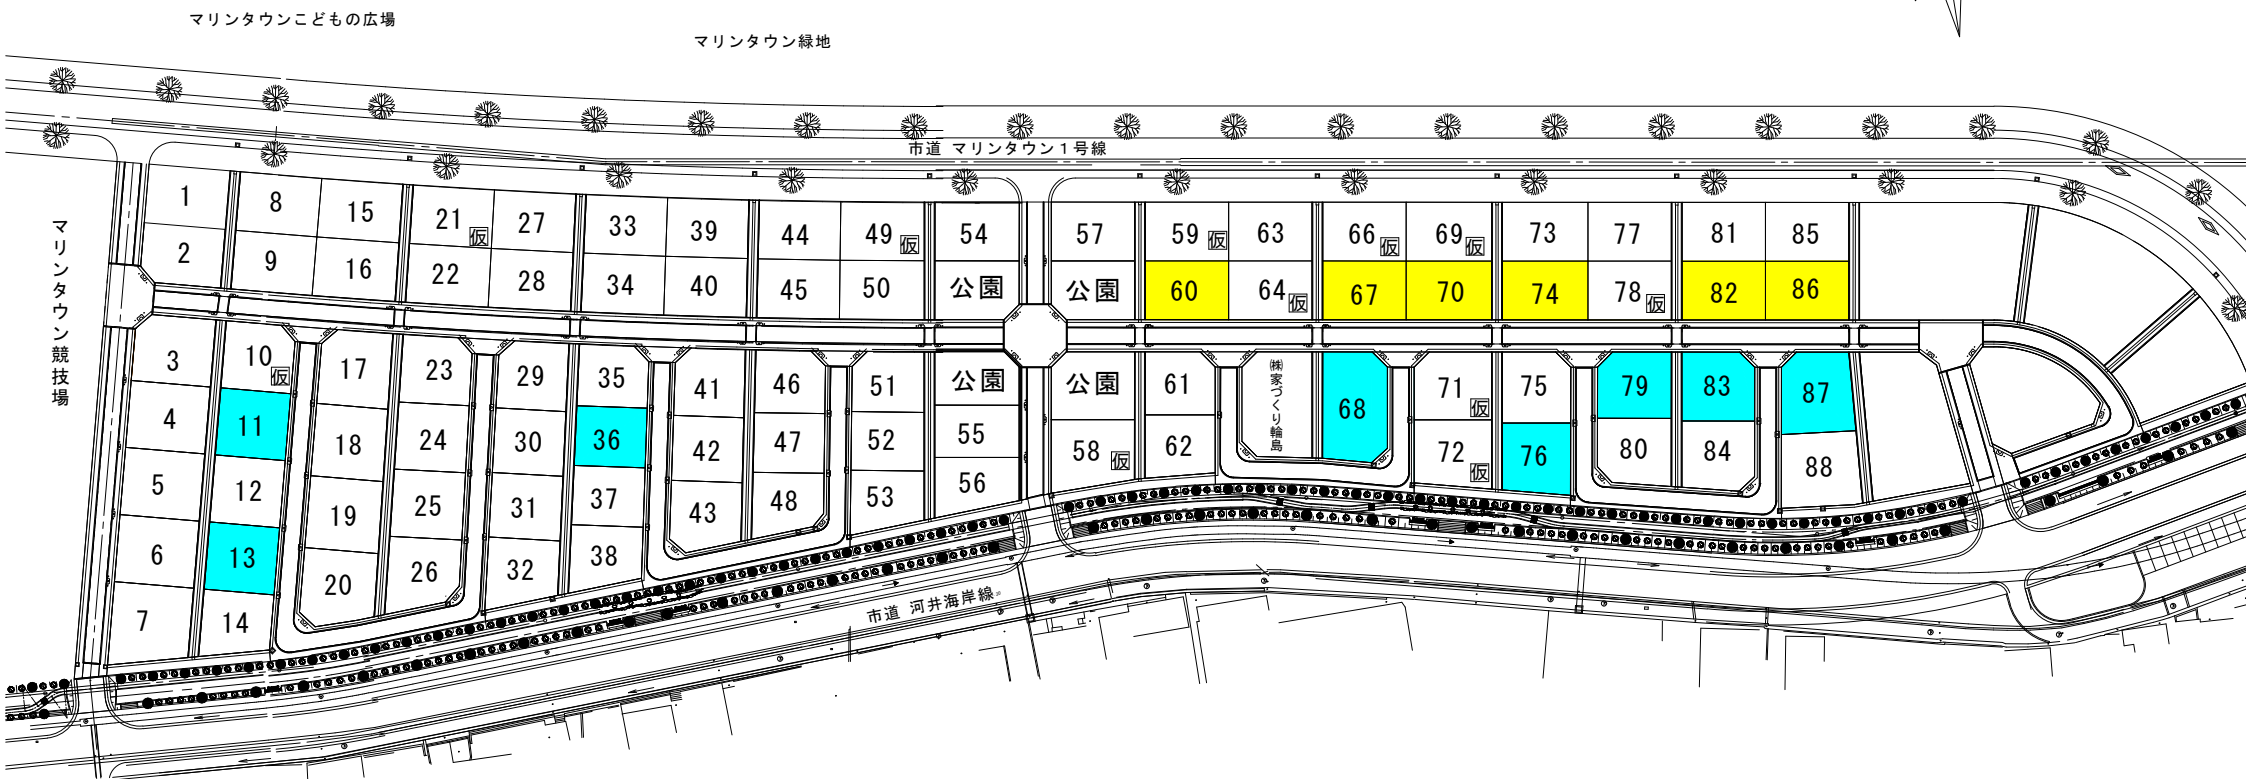


マリンタウン住宅用地 分譲区画位置図

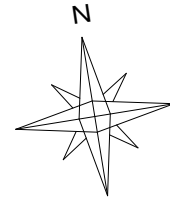

分譲区分	住居専用	住宅及び店舗併用	店舗併用	合計
分譲募集区画	8区画	6区画	0区画	14区画

※ 仮のある区画は、交渉中のため一時的に募集を止めている区画（仮押さえ）ですので、再度募集する可能性があります。