



平面図

A3:S=600

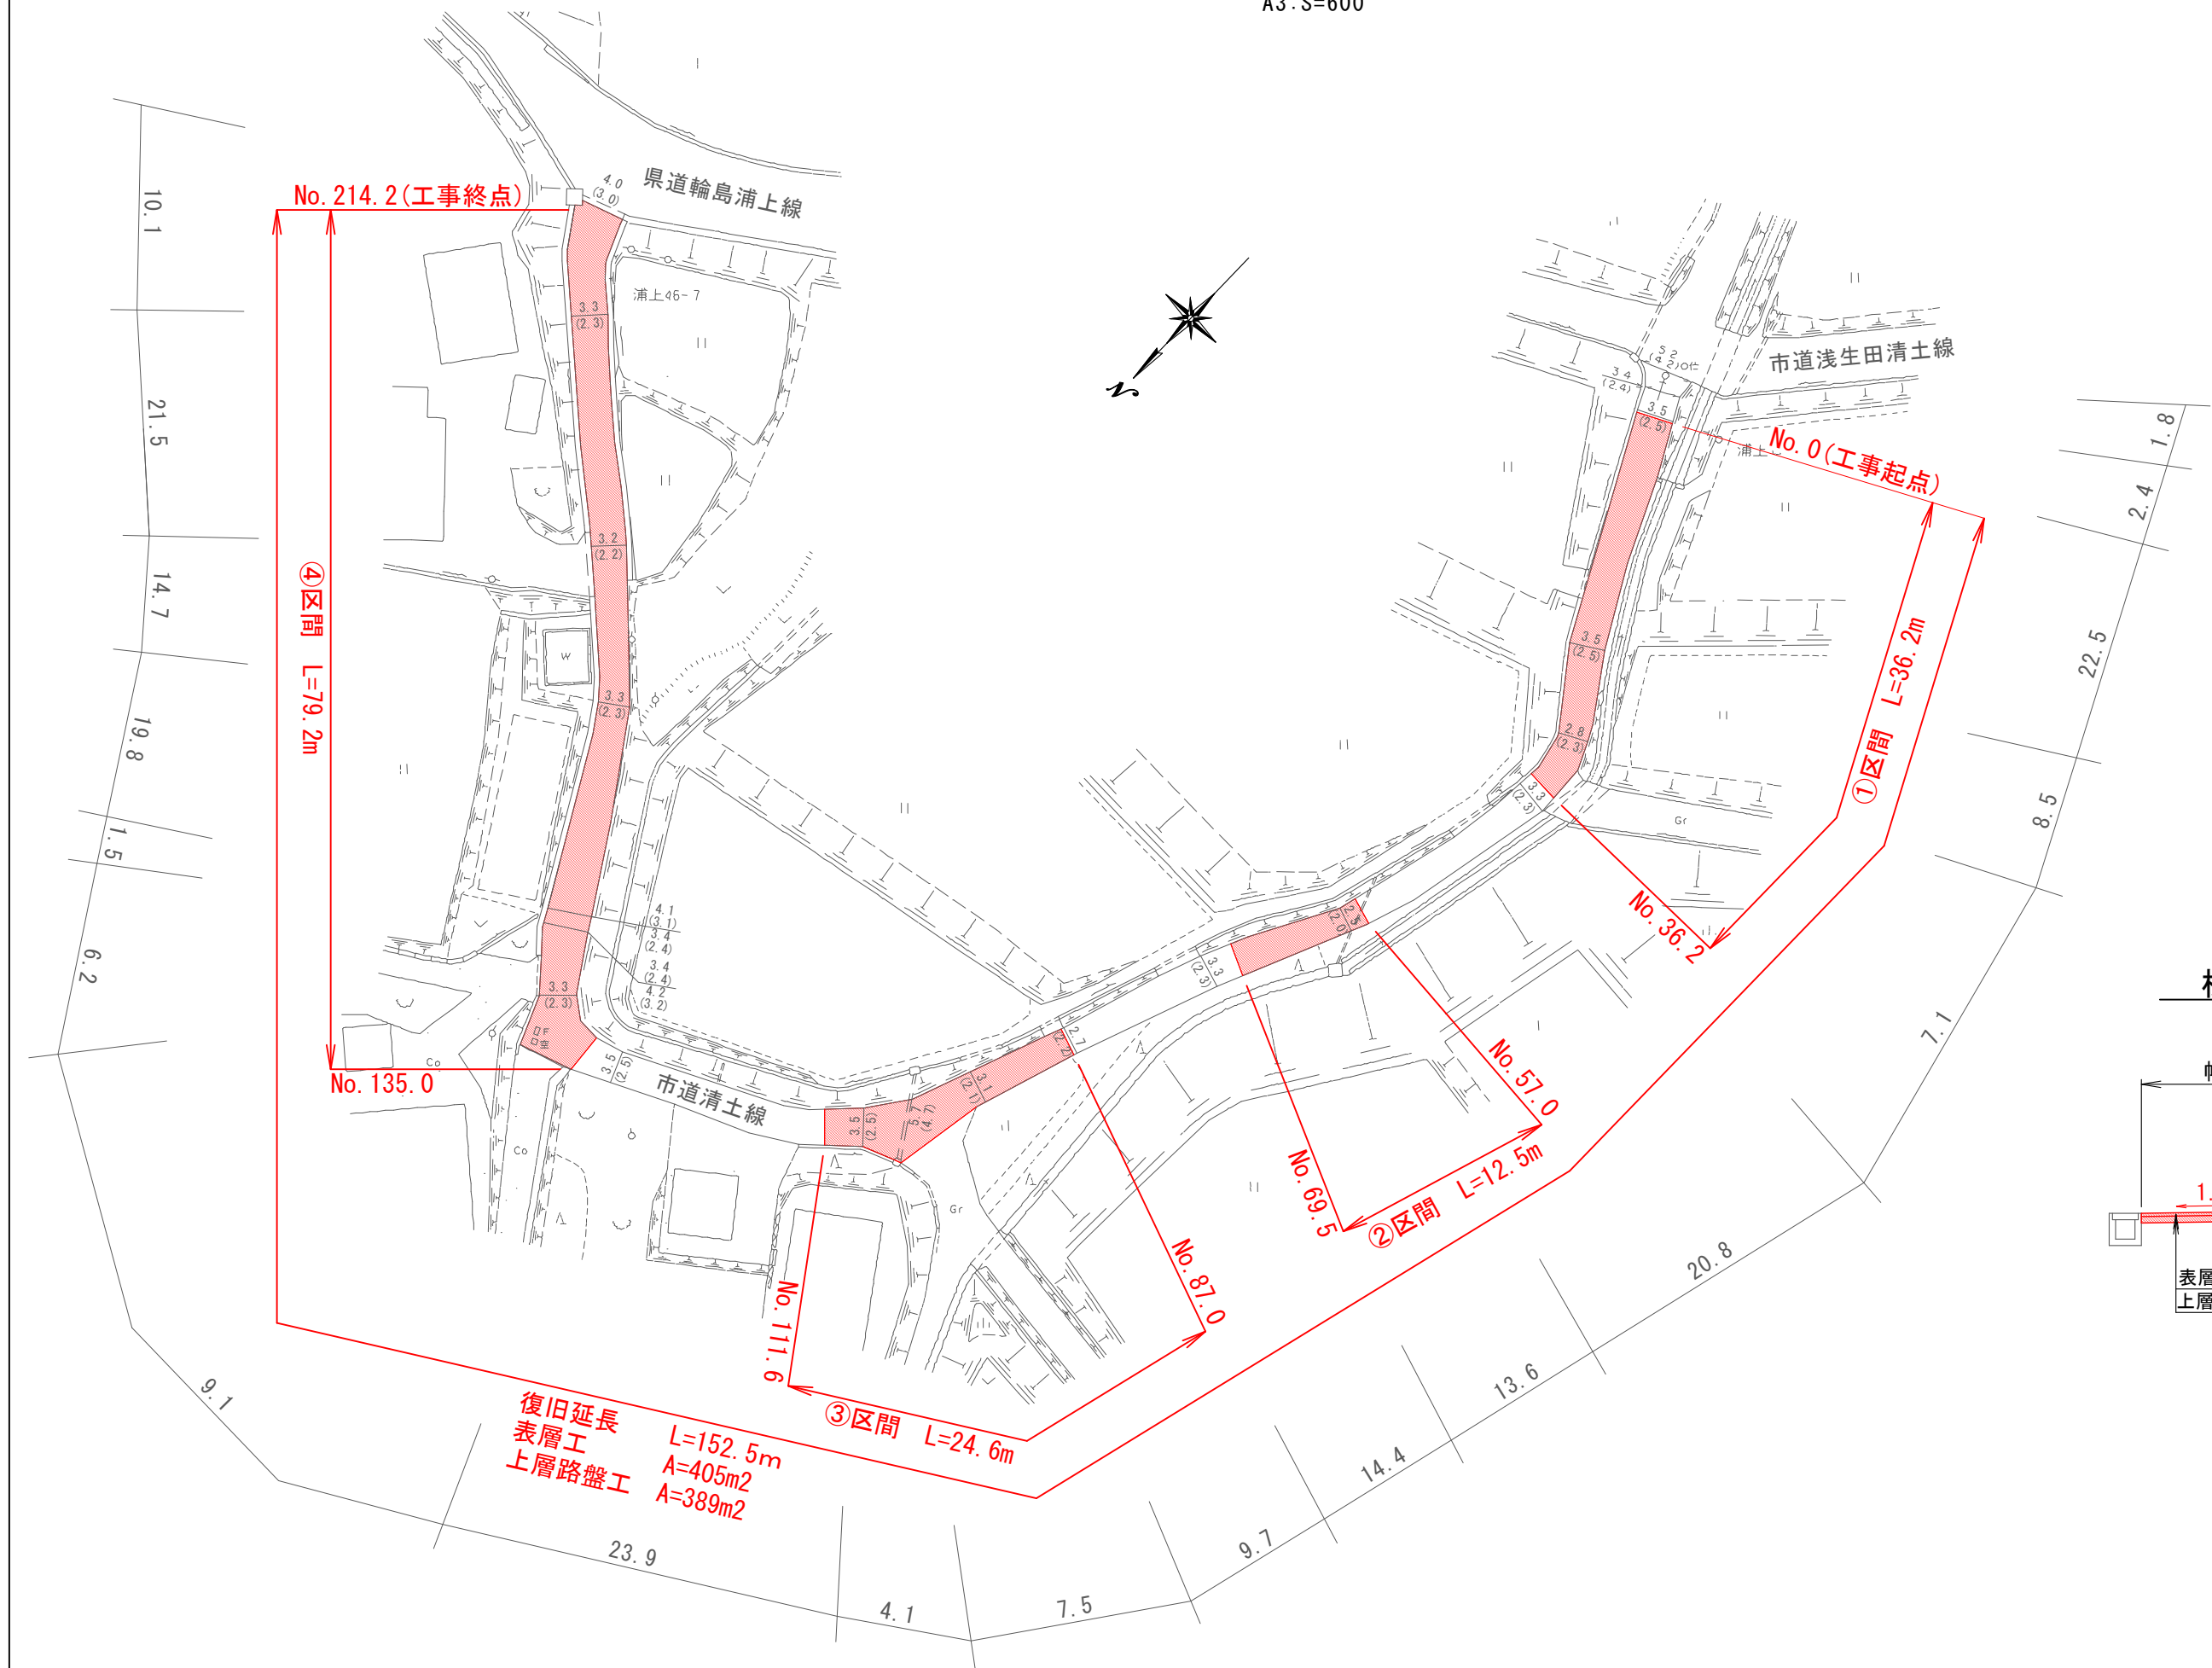

標準横断図

A3:S=1/100

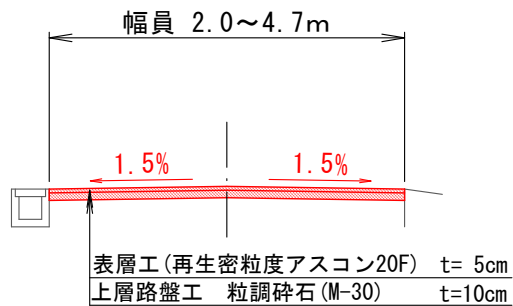

令和 7 年度	
工 事 名	令和 6 年災第6096号 市道清土線道路災害復旧工事
道 路 名	市道清土線
箇 所	輪島市門前町浦上地内
図 面 名	平面図・標準横断図
縮 尺	図示
図 面 番 号	1 / 1 枚の内
輪 島 市	