



平 面 図

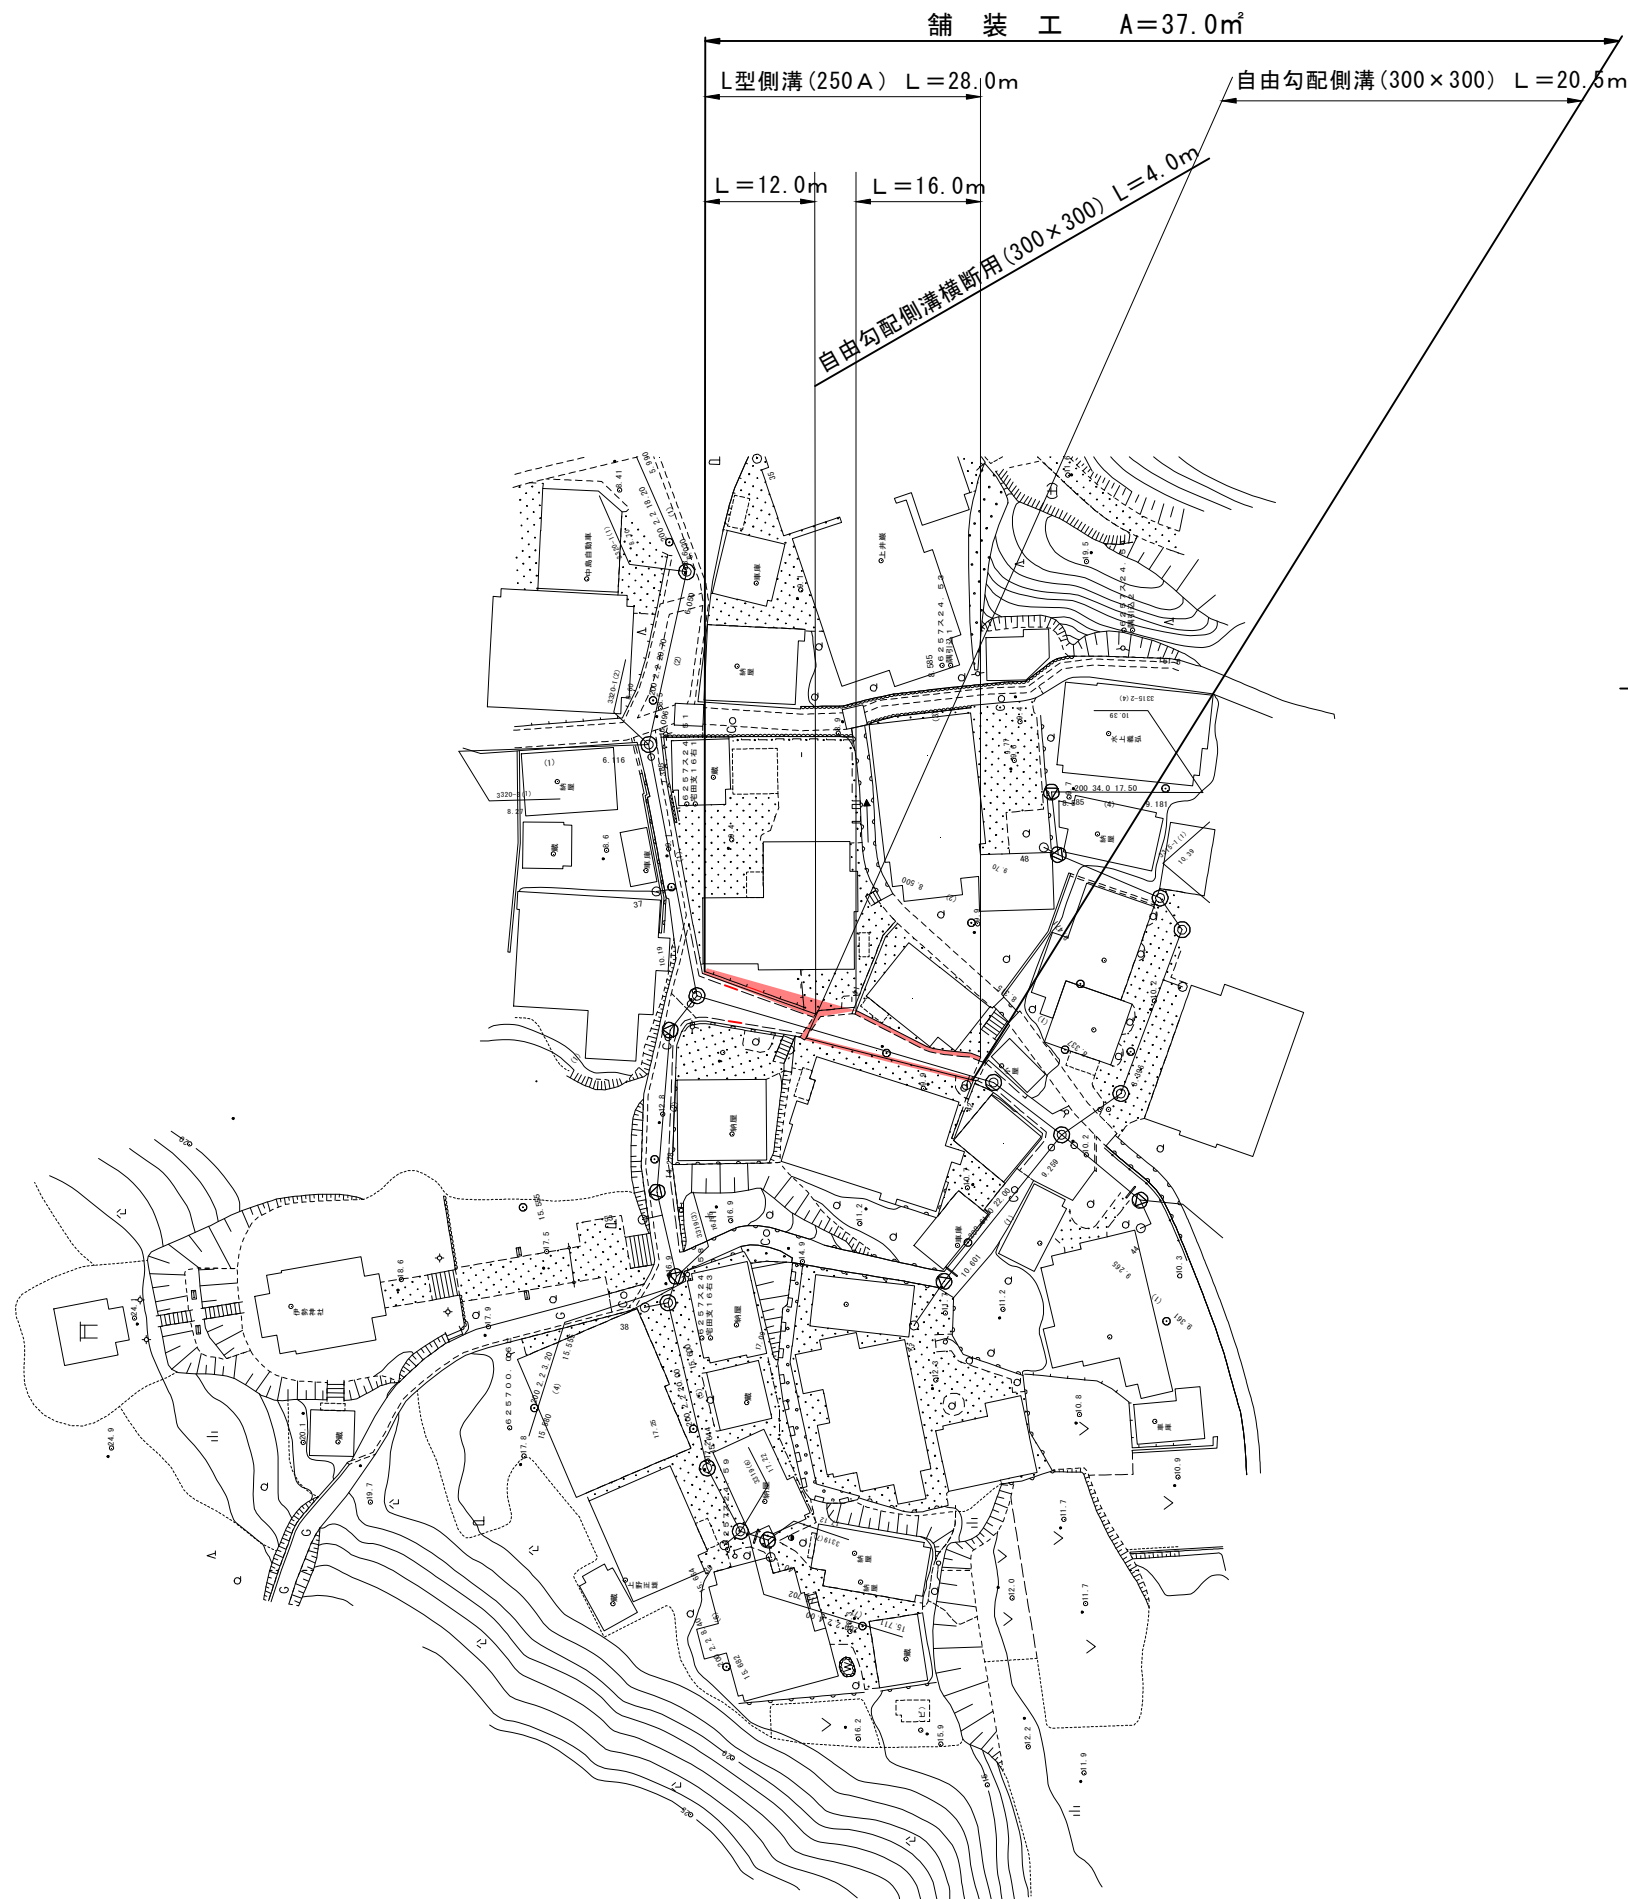

標 準 断 面 図

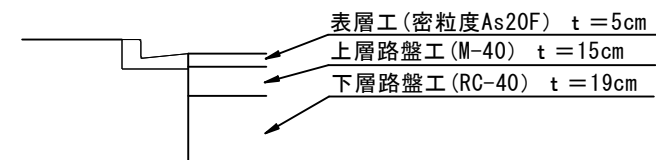


令和 8 年度	
工 事 名	令和8年度 市道宅田3号線道路改良工事
路 線 名	
箇 所	輪島宅田町地内
図 名	平 面 図
縮 尺	
図面番号	1 / 2 枚の内
輪 島 市	

排水工構造図

S=1:20


自由勾配側溝構造図

(縦断用・横断用)

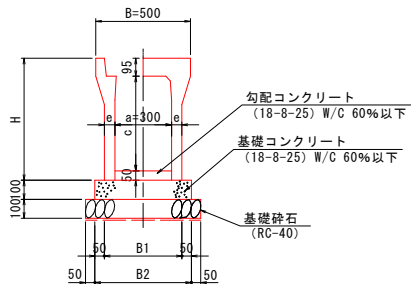


寸法表及び材料表 (10m当り)							
呼び名 (a × c)	寸法 (mm)				参考重量 (kg)	基礎砕石 (m ³)	基礎コンクリート (m ³)
300 × 300	B1	B2	H	e	326	0.70	0.60
	500	600	445	50			

L型側溝構造図

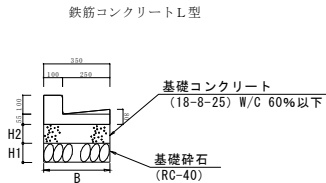

寸法表及び材料表 (10m当り)							
呼び名	寸法 (mm)			参考重量 (kg)	基礎砕石 (m ³)	基礎コンクリート (m ³)	
250A	B	H1	H2	39	0.35	0.35	
	350	100	100				

自由勾配側溝
コンクリート蓋版構造図

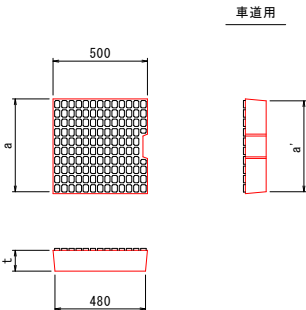

寸法表							
呼び名		寸法 (mm)					参考重量 (kg)
		a	a'	d	t	t'	
車道用	300用	400	380	—	95	—	42

令和 8 年度	
工事名	令和8年度 市道宅田3号線道路改良工事
路線名	
箇所	輪島宅田町地内
図名	排水工構造図
縮尺	
図面番号	2 / 2 枚の内
輪島市	