



平 面 図

S=1:200 (A1)

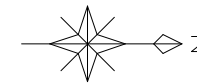

法面工 A=167.3m²

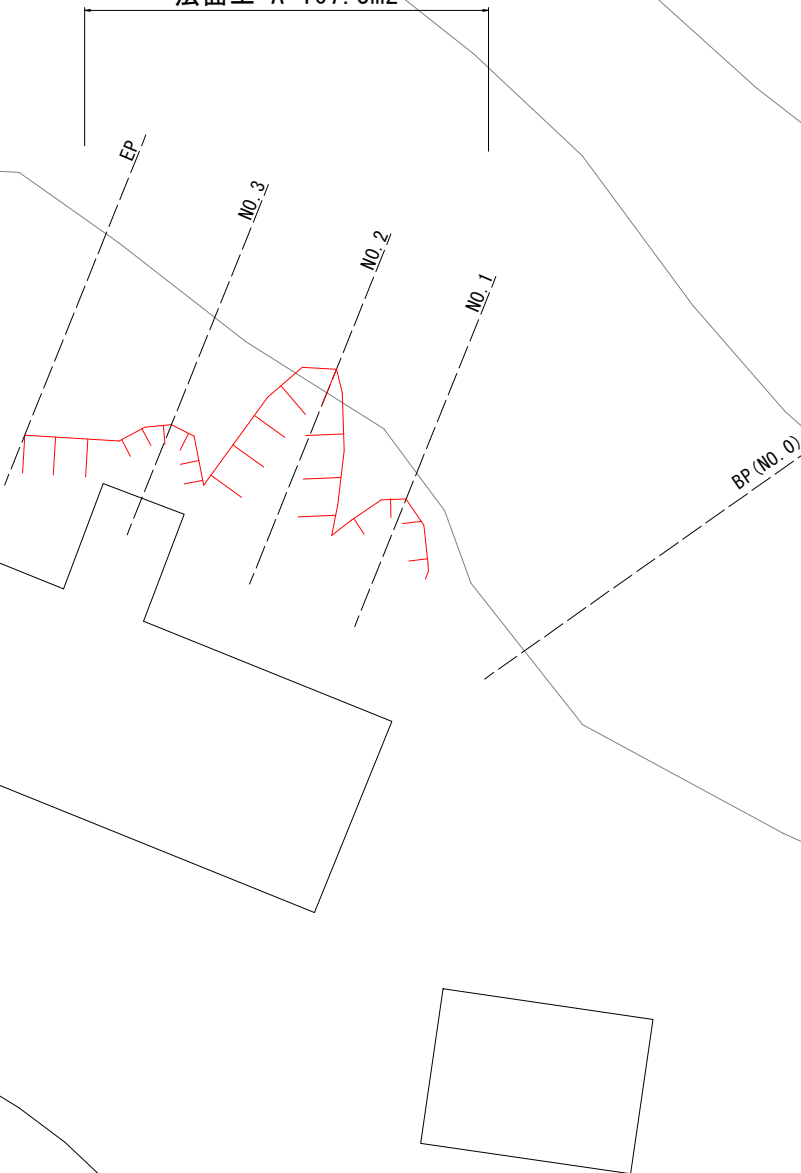

令和8年度	
事業名	市単荒地復旧事業
工事名	市単荒地復旧工事 門前町鬼屋
箇所	輪島市門前町鬼屋 地内
図名	平 面 図
縮尺	1:200 (A1)
図番	3 枚の内 1