


輪島市 山本町 地内


公共柵設置箇所

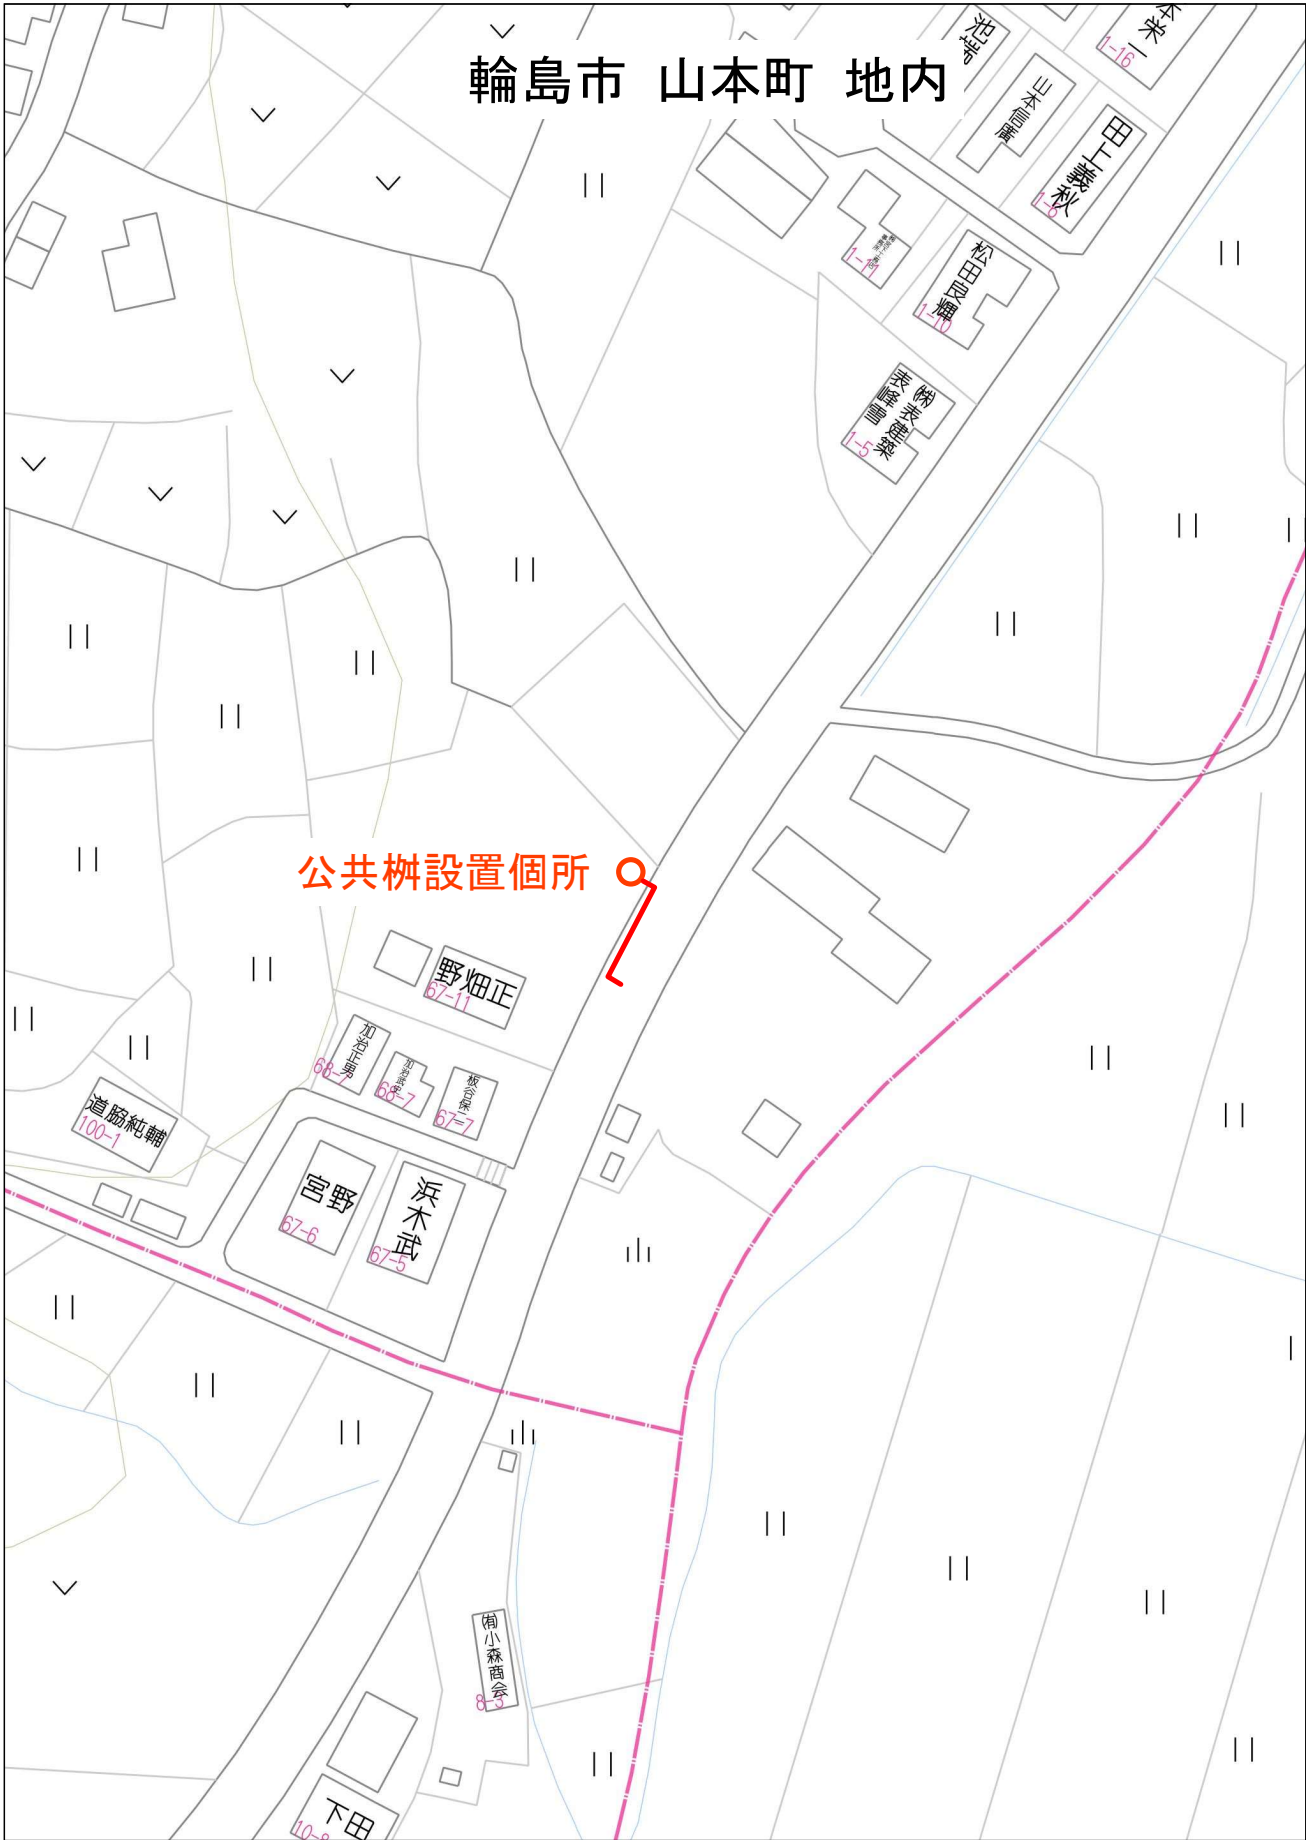


40m

1:896

取付管布設平面図

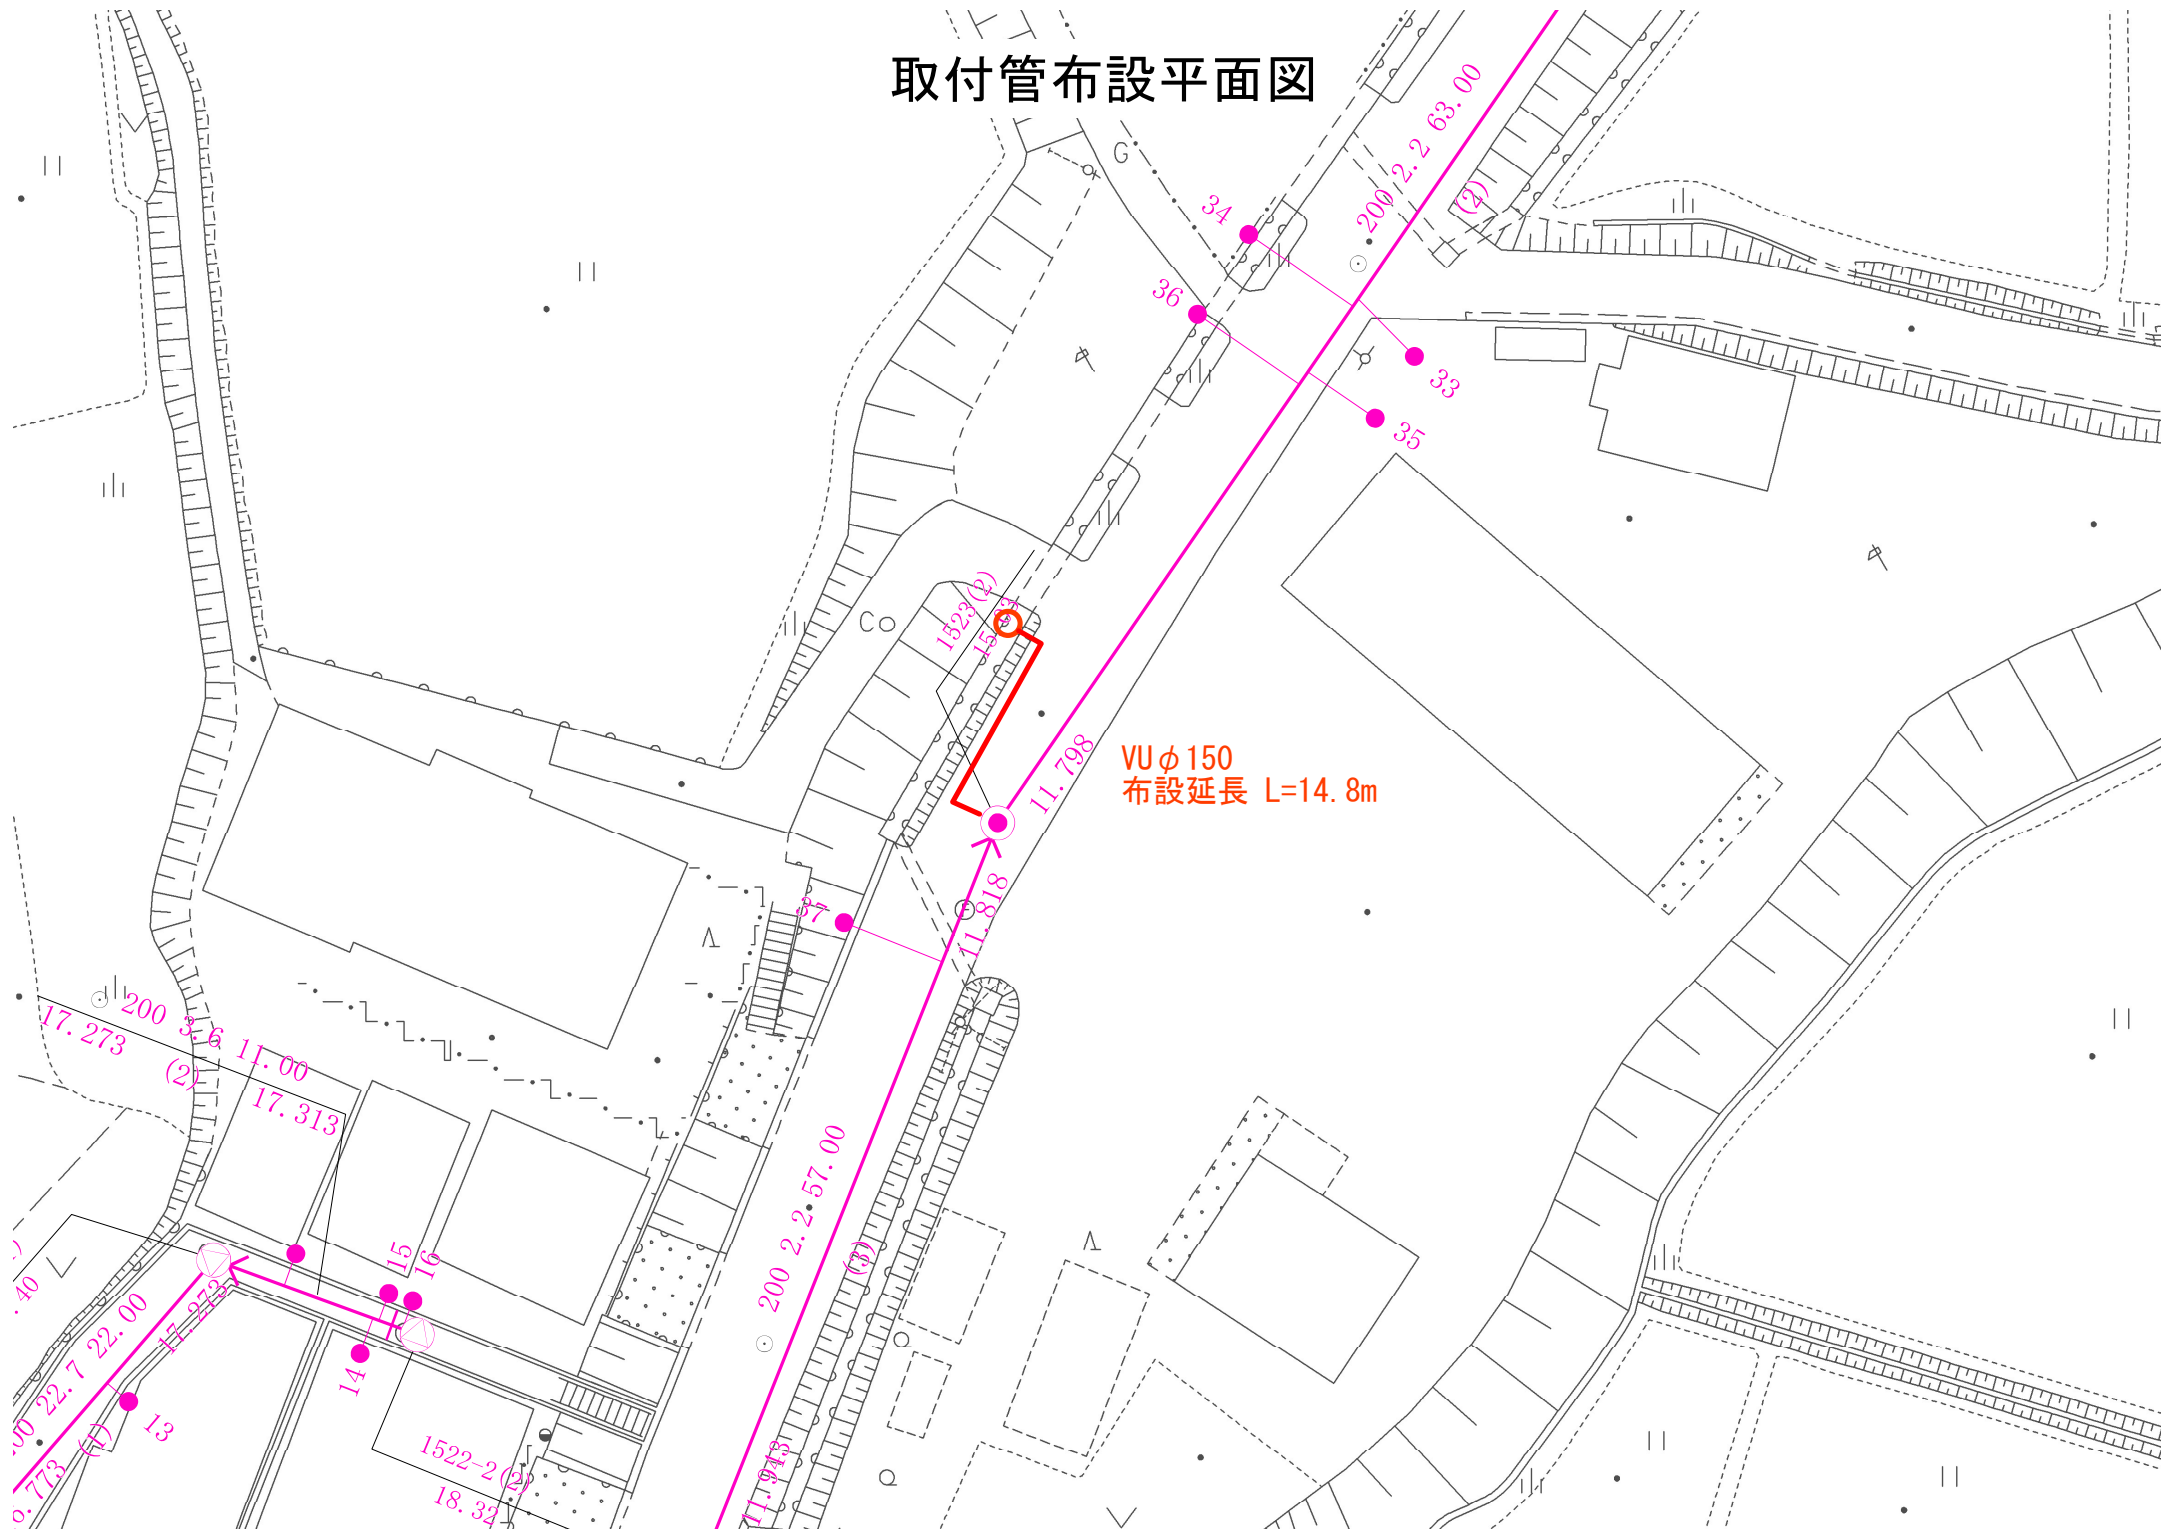

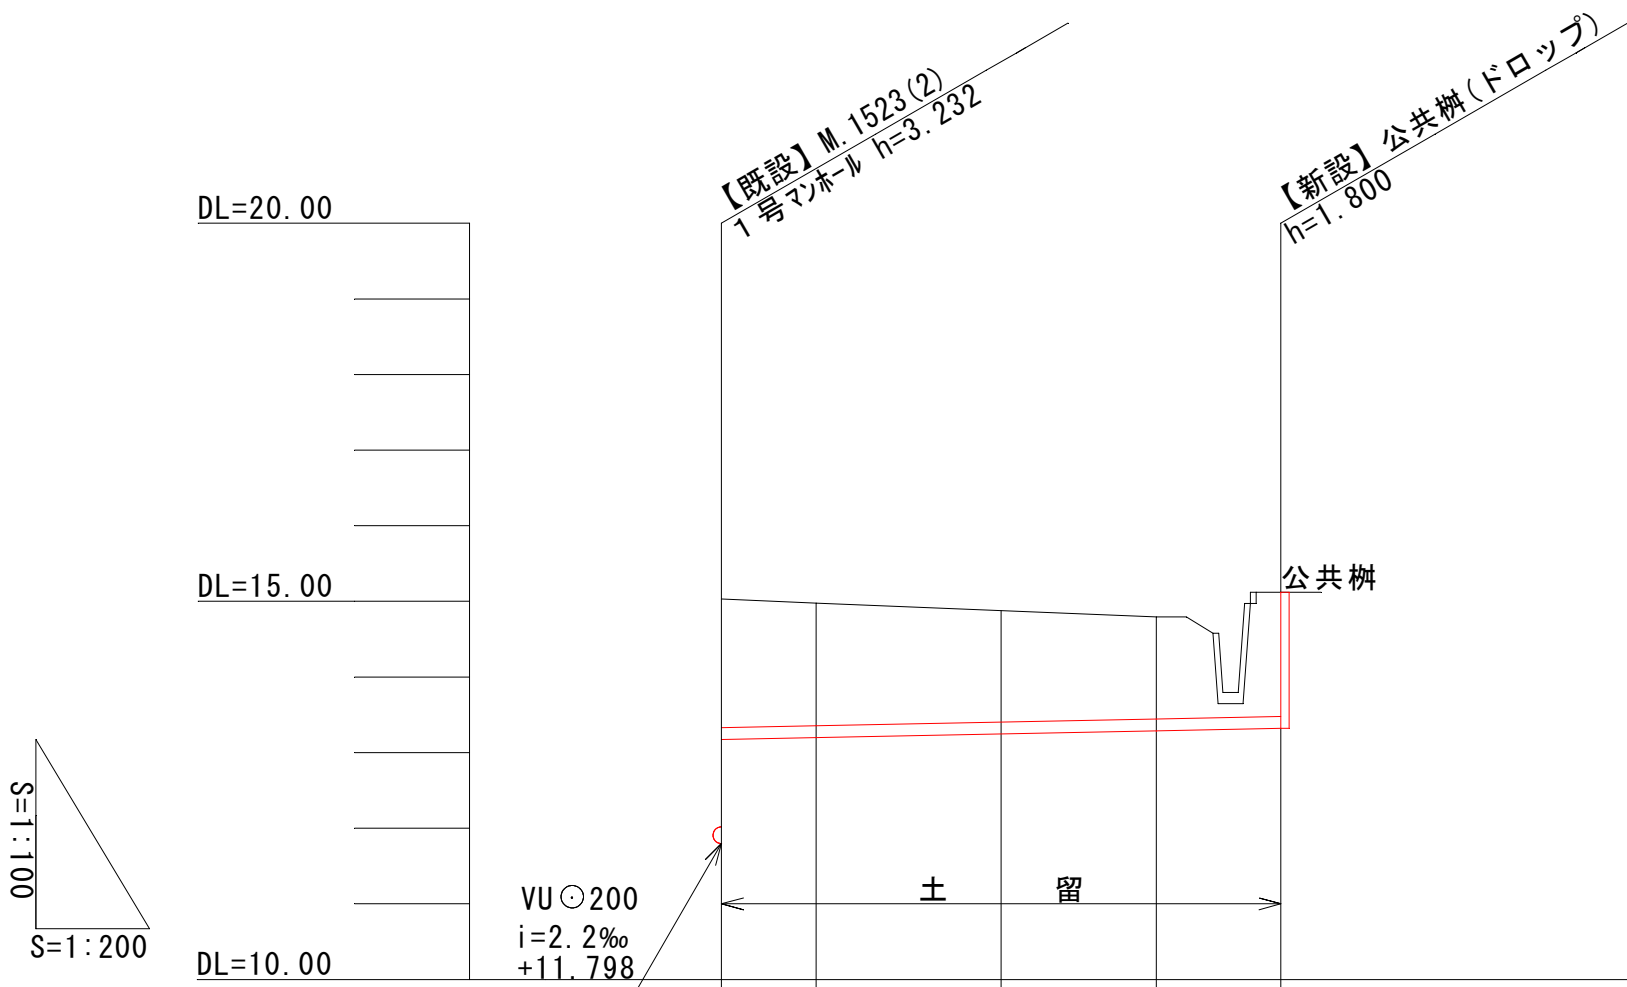


管記号				
管径	VU φ 150			
勾配	i=10.0‰			
距離	L=14.80m			
土被り		3.024 1.699	1.619 1.619	1.350 1.350
掘削敷高		11.690 13.067	13.092 13.092	13.182 13.182
掘削深		3.340 1.963	1.883 1.883	1.614 1.614
管底高		11.798 13.174	13.199 13.199	13.289 13.289
地盤高		15.03	14.975	14.796
追加距離		0.00	2.50	11.50
区間距離		0.00	2.50	9.00
測点	M1523 (2)	+2.50	+11.50	+14.80


管 記 号 表

令和 8 年度			
工 事 名	輪 島 市 下 水 道 事 業（公 共） 公 共 樹 設 置 工 事 そ の 8		
工事場所	輪 島 市 山 本 町 地 内		
図 面 名	縦 断 面 図		
縮 尺	V=1/100 H=1/200	図面番号	2 / 5
輪 島 市 下 水 道 局			


本管標準配管図

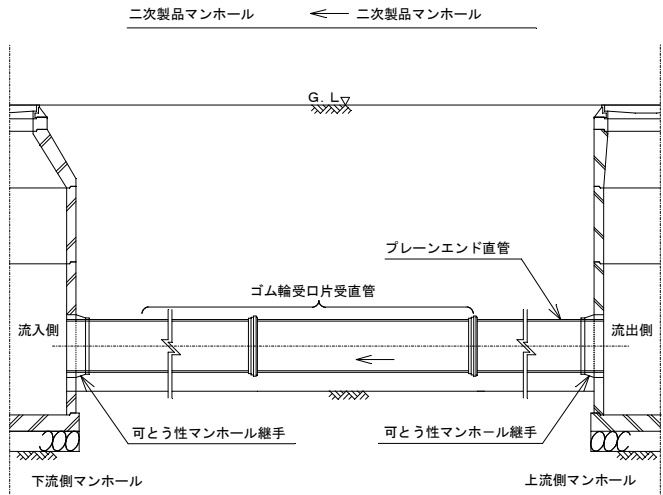


管基礎工図

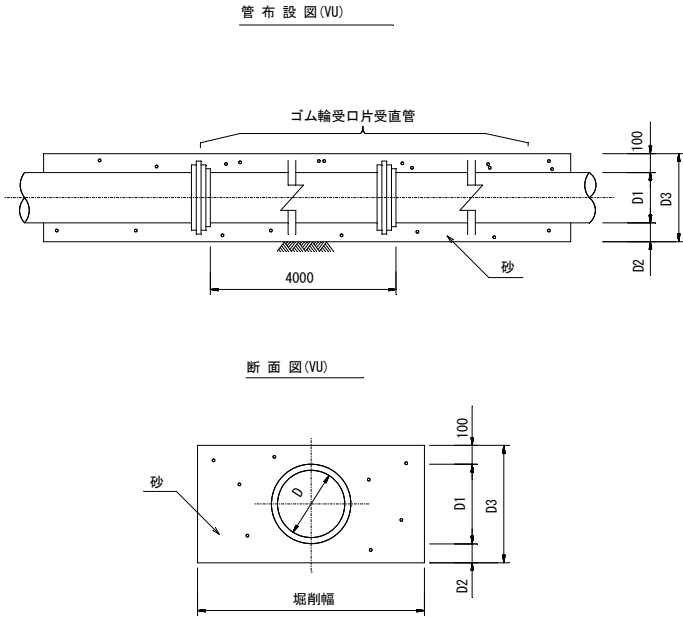

土留施工部

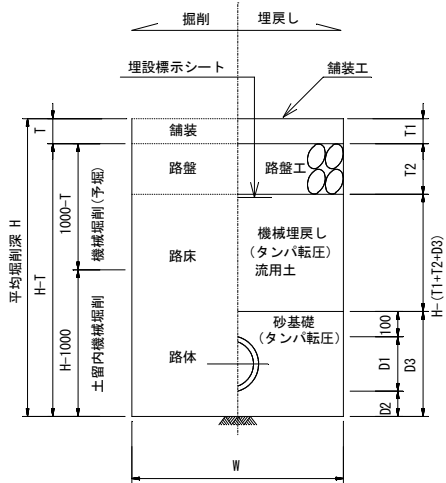

素掘り部

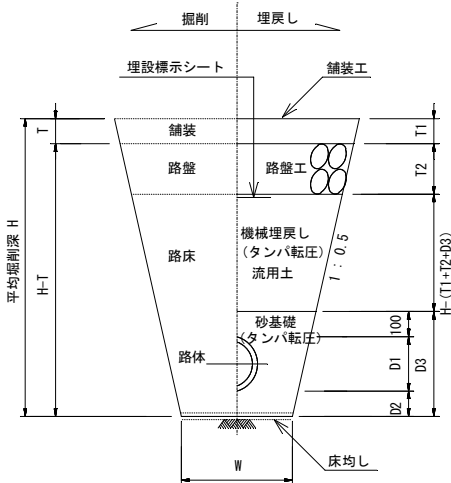


寸 法 表


呼び径	実内径 (D)	外 径 (D 1)	管下高 (D 2)	基礎高 (D 3)
φ 1 5 0	1 5 4	1 6 5	1 0 0	3 6 5
φ 2 0 0	2 0 2	2 1 6	1 0 0	4 1 6
φ 2 5 0	2 5 0	2 6 7	1 5 0	5 1 7
φ 3 0 0	2 9 8	3 1 8	1 5 0	5 6 8

建込み簡易土留工

平 面 図

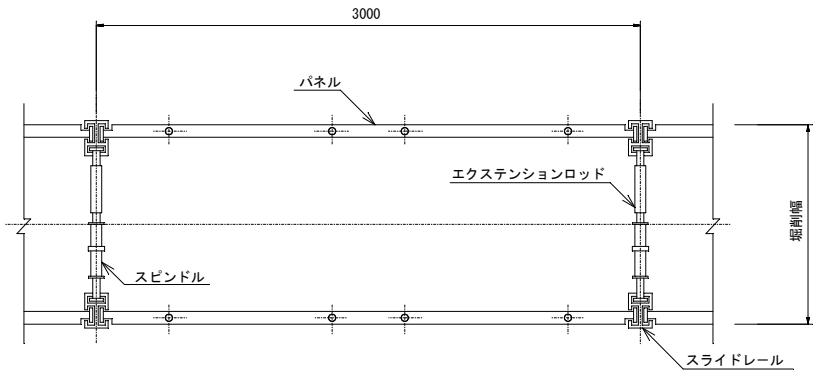


断 面 図

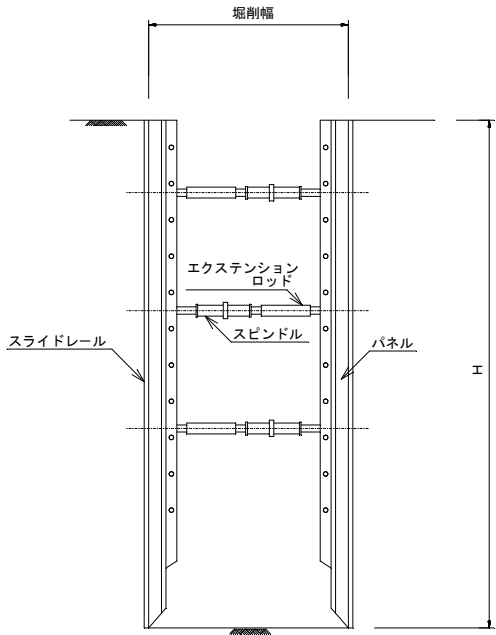

令和8年度 輪島市下水道事業（公共）			
工 事 名	公共樹設置工事その8		
工事場所	輪島市 山本町 地内		
図 面 名	取付管布設土工図・建込簡易土留		
縮 尺	Non Scale	図面番号	3／5
輪 島 市 上 下 水 道 局			

公共柵設置図（底抜タイプ）

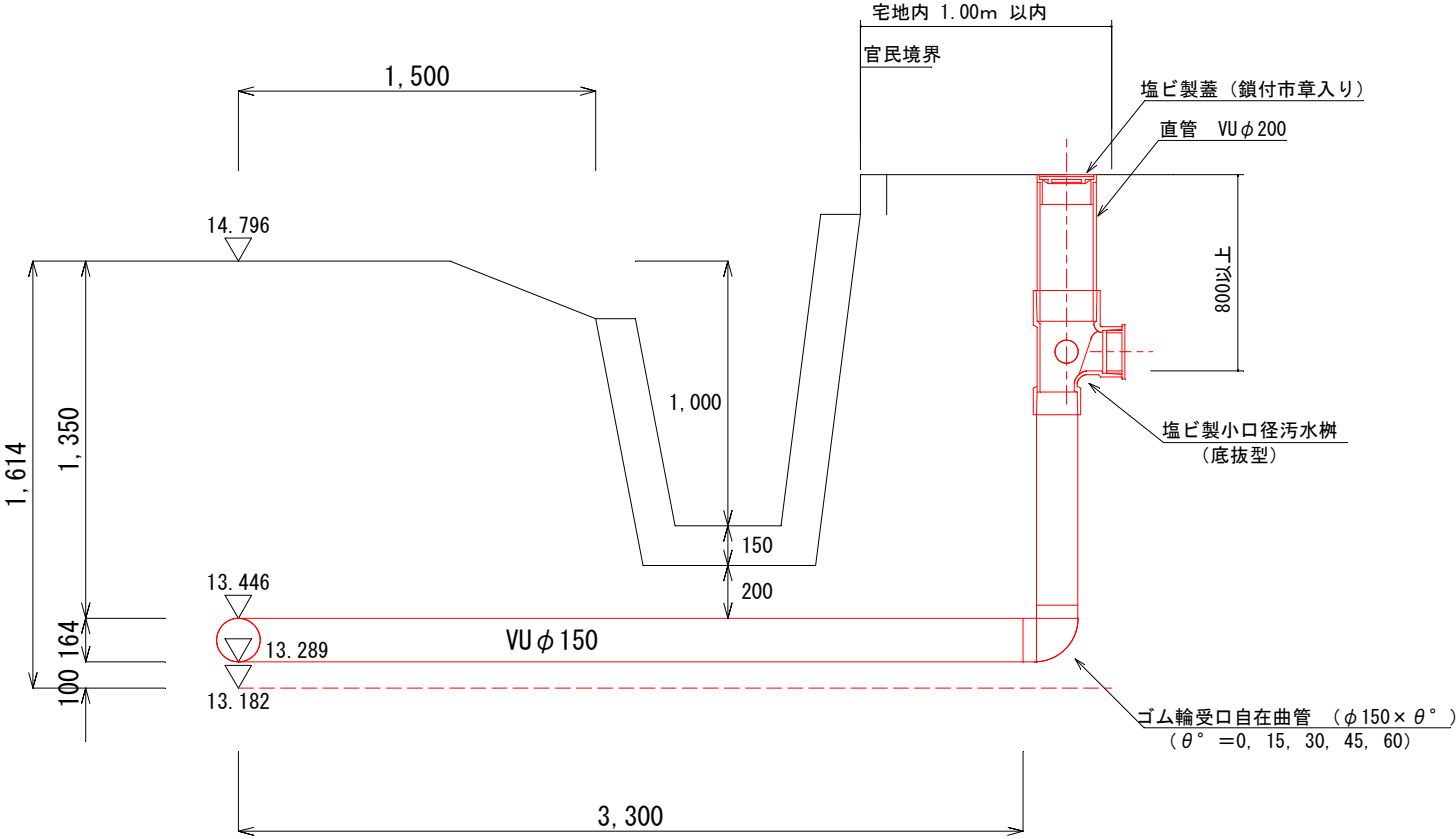


令和 8 年度

工 事 名	輪島市下水道事業（公共） 公共柵設置工事その 8		
工事場所	輪島市 山本町 地内		
図 面 名	公共柵設置図（底抜タイプ）		
縮 尺	Non Scale	図面番号	4 / 5
輪 島 市 下 水 道 局			

舗装復旧構造図
(市道As部：L交通)

構 造 図
S=1:10

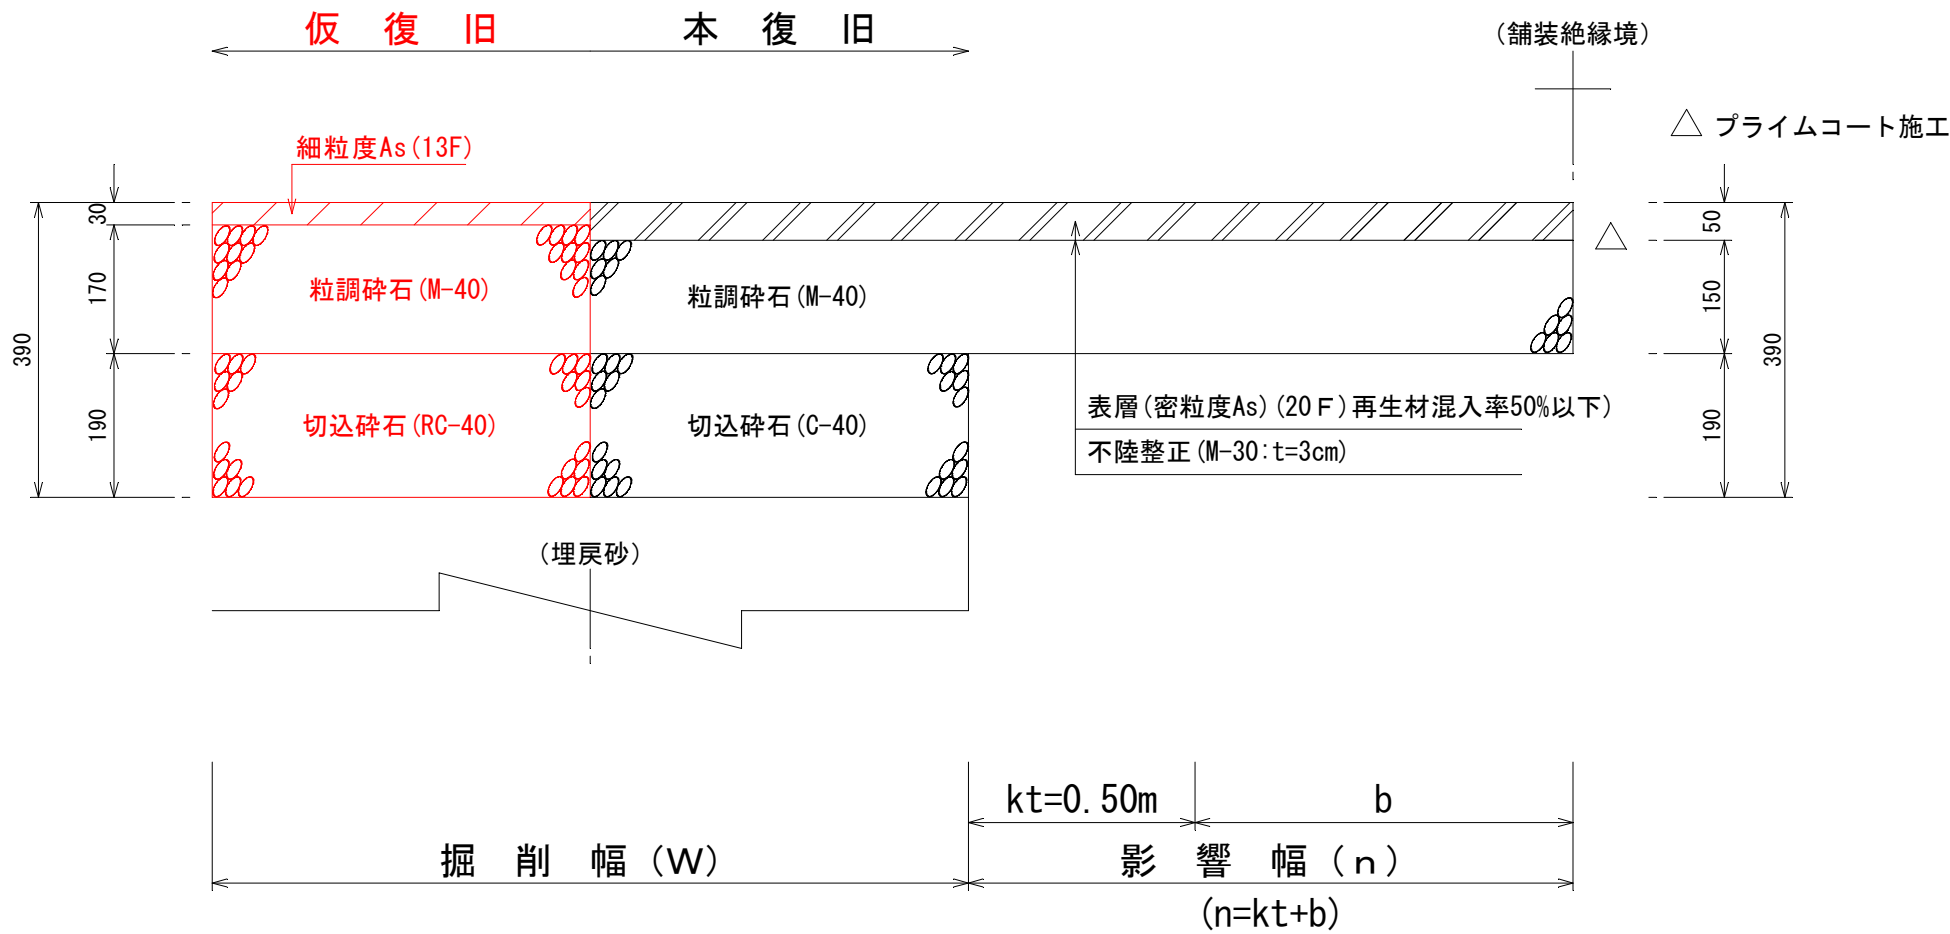

令和8年度 輪島市下水道事業(公共)			
工 事 名	公共柵設置工事その8		
工事場所	輪島市 山本町 地内		
図 面 名	舗装復旧構造図		
縮 尺	図 示	図面番号	5 / 5
輪 島 市 上 下 水 道 局			