


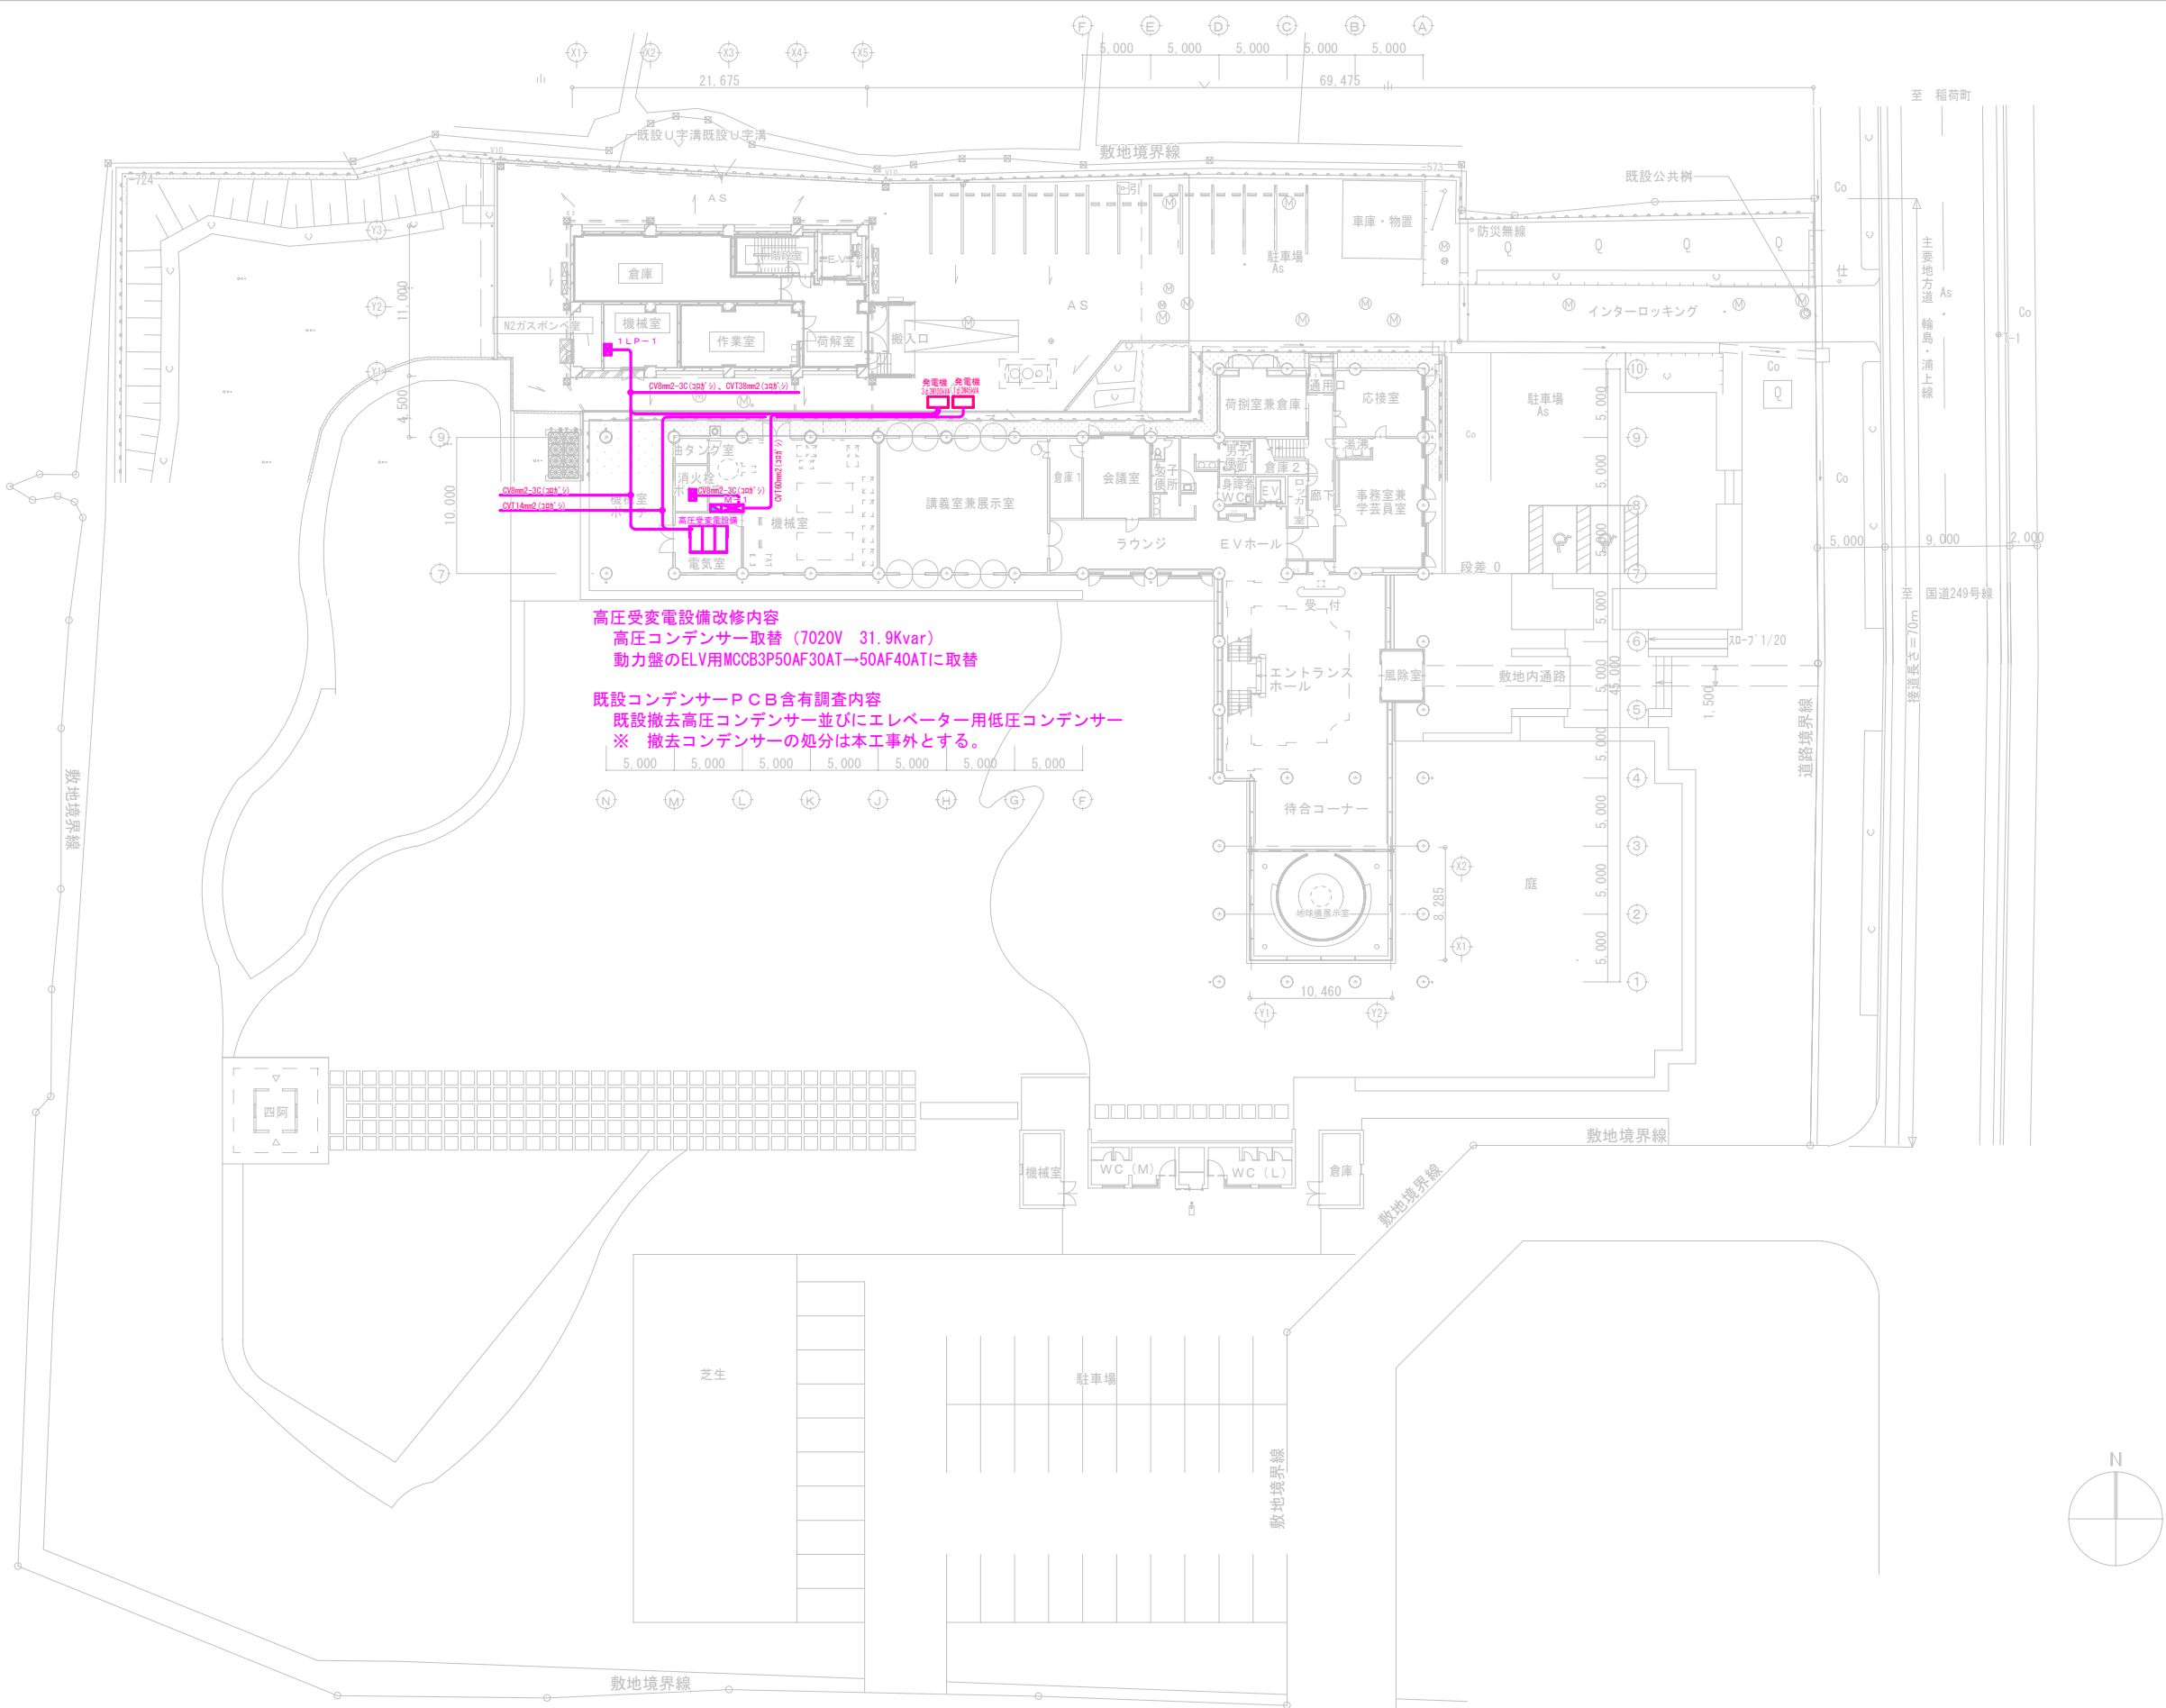

高圧受変電設備改修内容
高圧コンデンサー取替 (7020V 31.9Kvar)
動力盤のELV用MCCB3P50AF30AT→50AF40ATに取替

既設コンデンサーPCB含有調査内容
既設撤去高圧コンデンサー並びにエレベーター用低圧コンデンサー
※ 撤去コンデンサーの処分は本工事外とする。

		工 事 名 称	図 面 名 称	検 印	係 印	製 図	縮 尺	設 計 年 月 日	図 面 番 号
		石川県輪島漆芸美術館 受電設備改修工事	全体1階平面図				A1 : 1/250 A3 : 1/500		／