


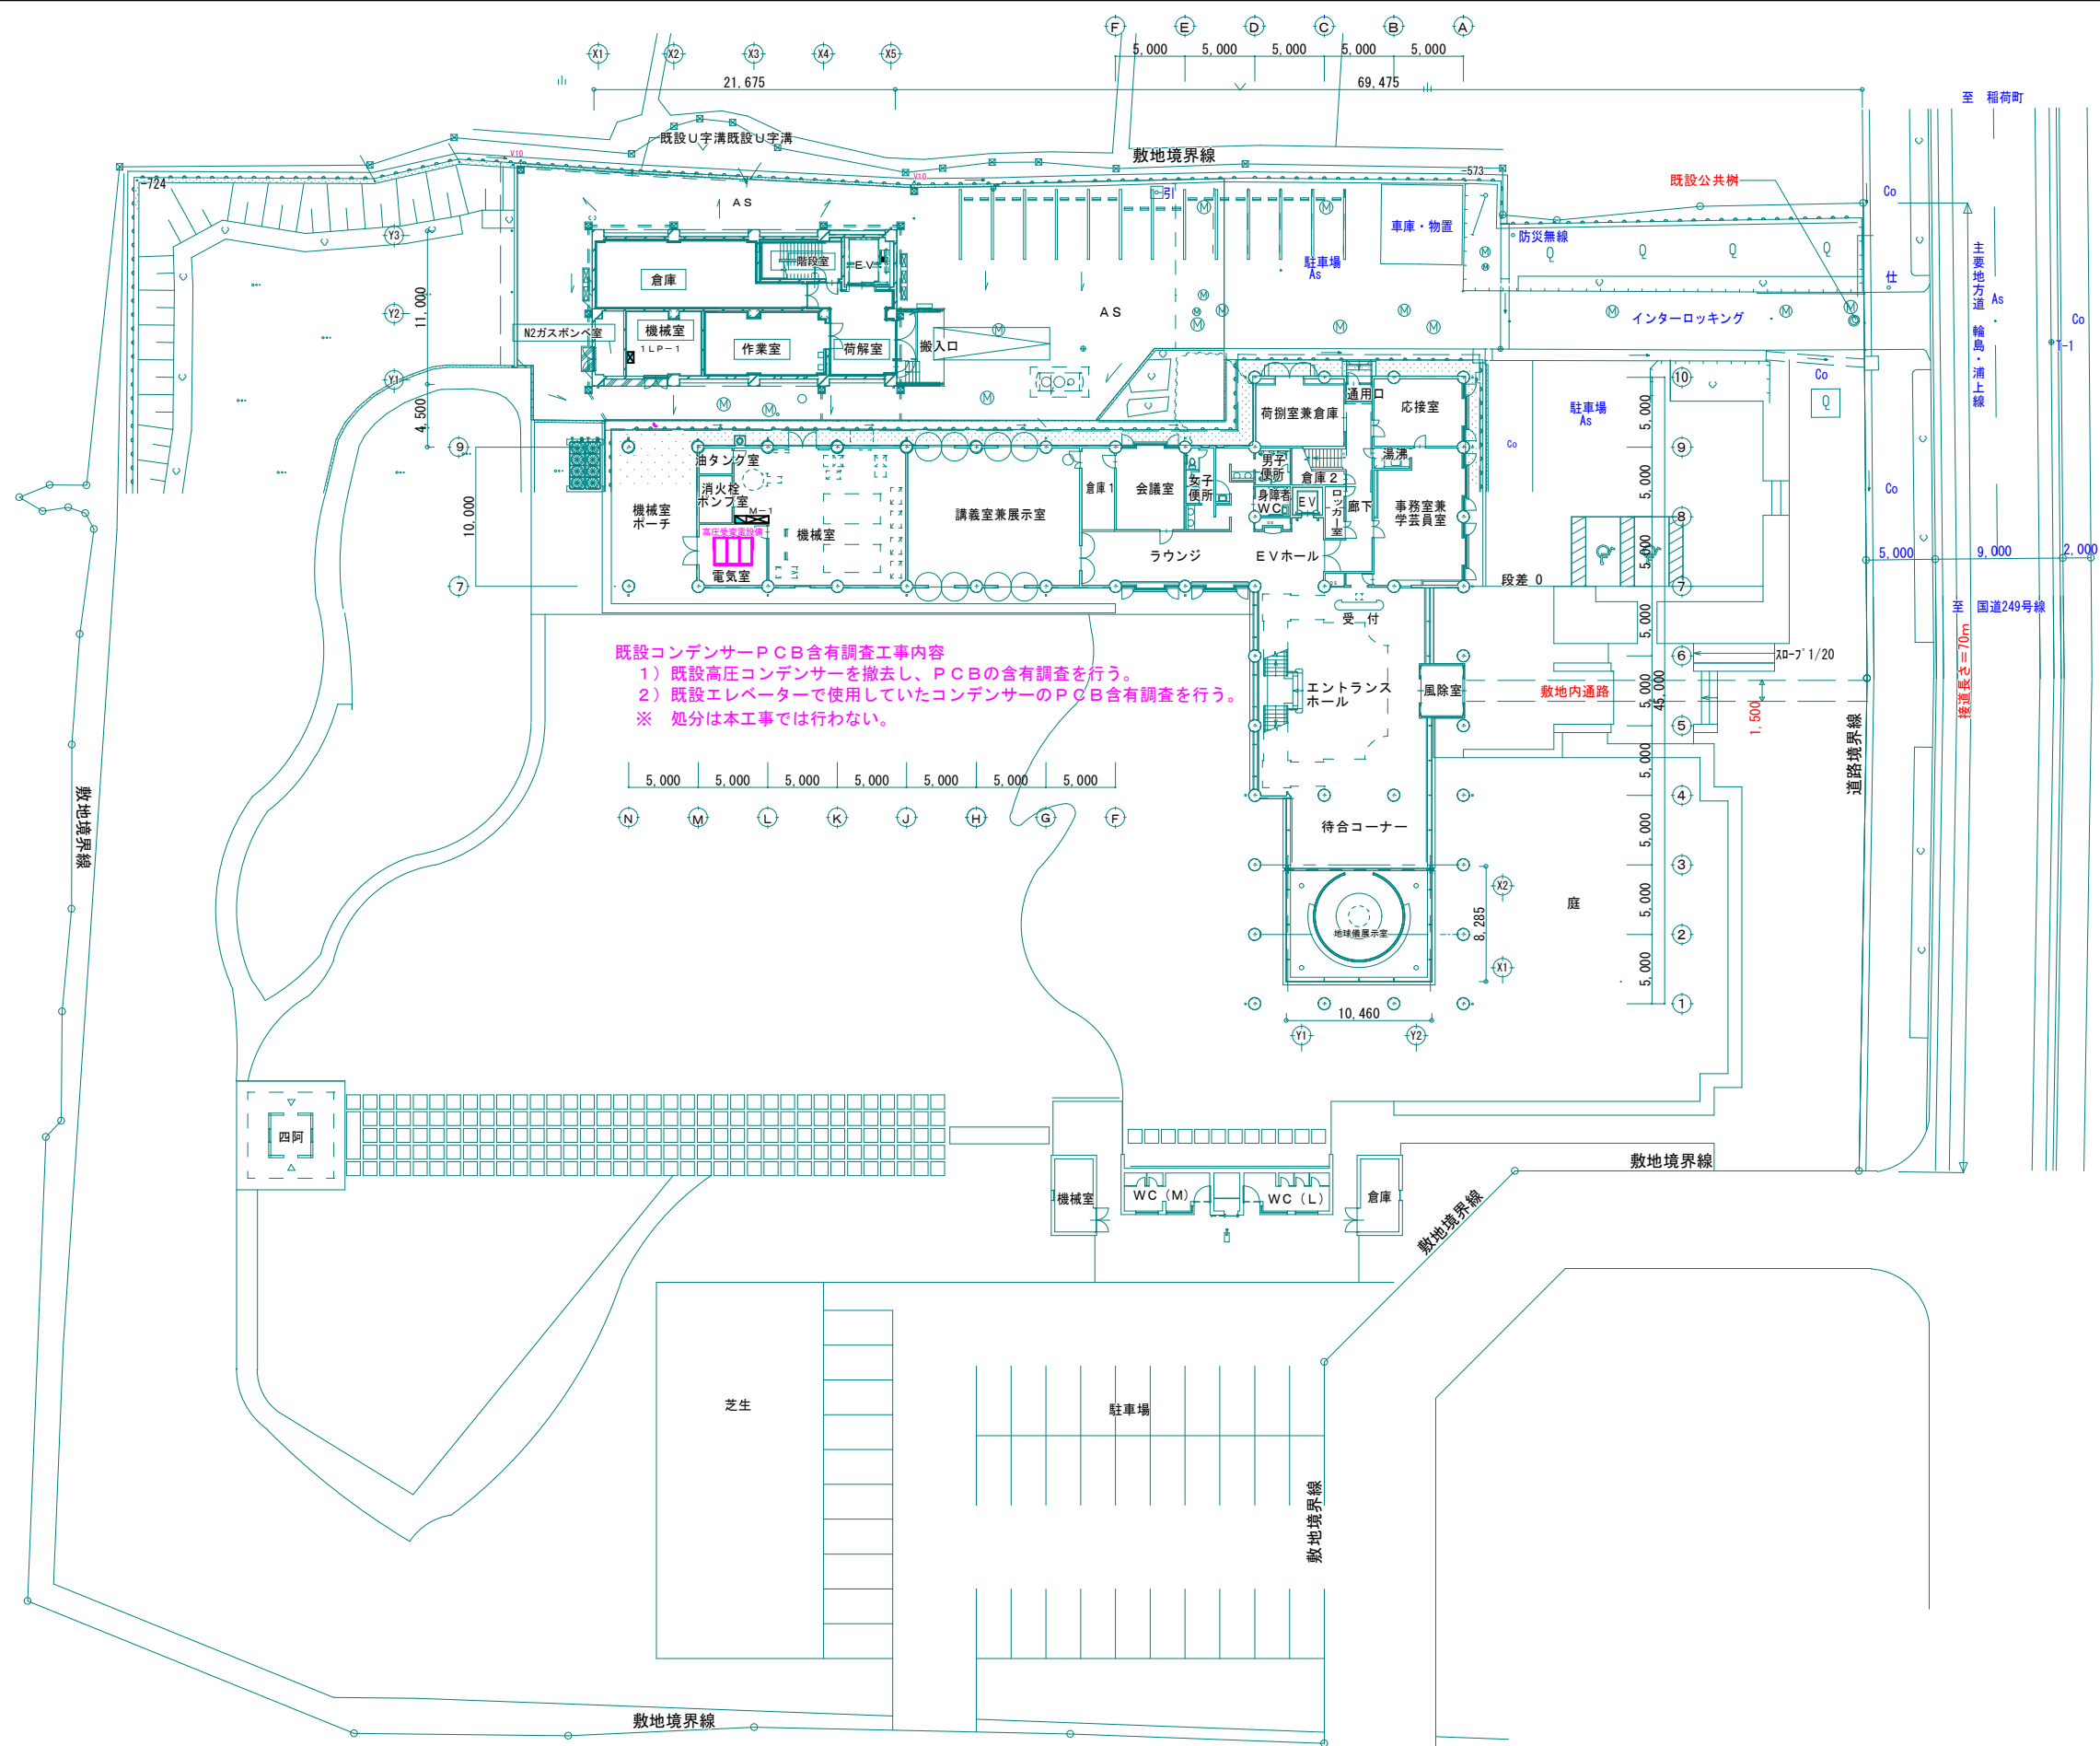

		工 事 名 称	図 面 名 称	検 印	係 印	製 図	縮 尺	設 計 年 月 日	図 面 番 号
		石川県輪島漆芸美術館 受電設備改修工事	全体1階平面図				A1 : 1/250 A3 : 1/500		/