


6-348 市道谷口滝又線 1 工区

縦断図

V=1:50 (A3)
H=1:150


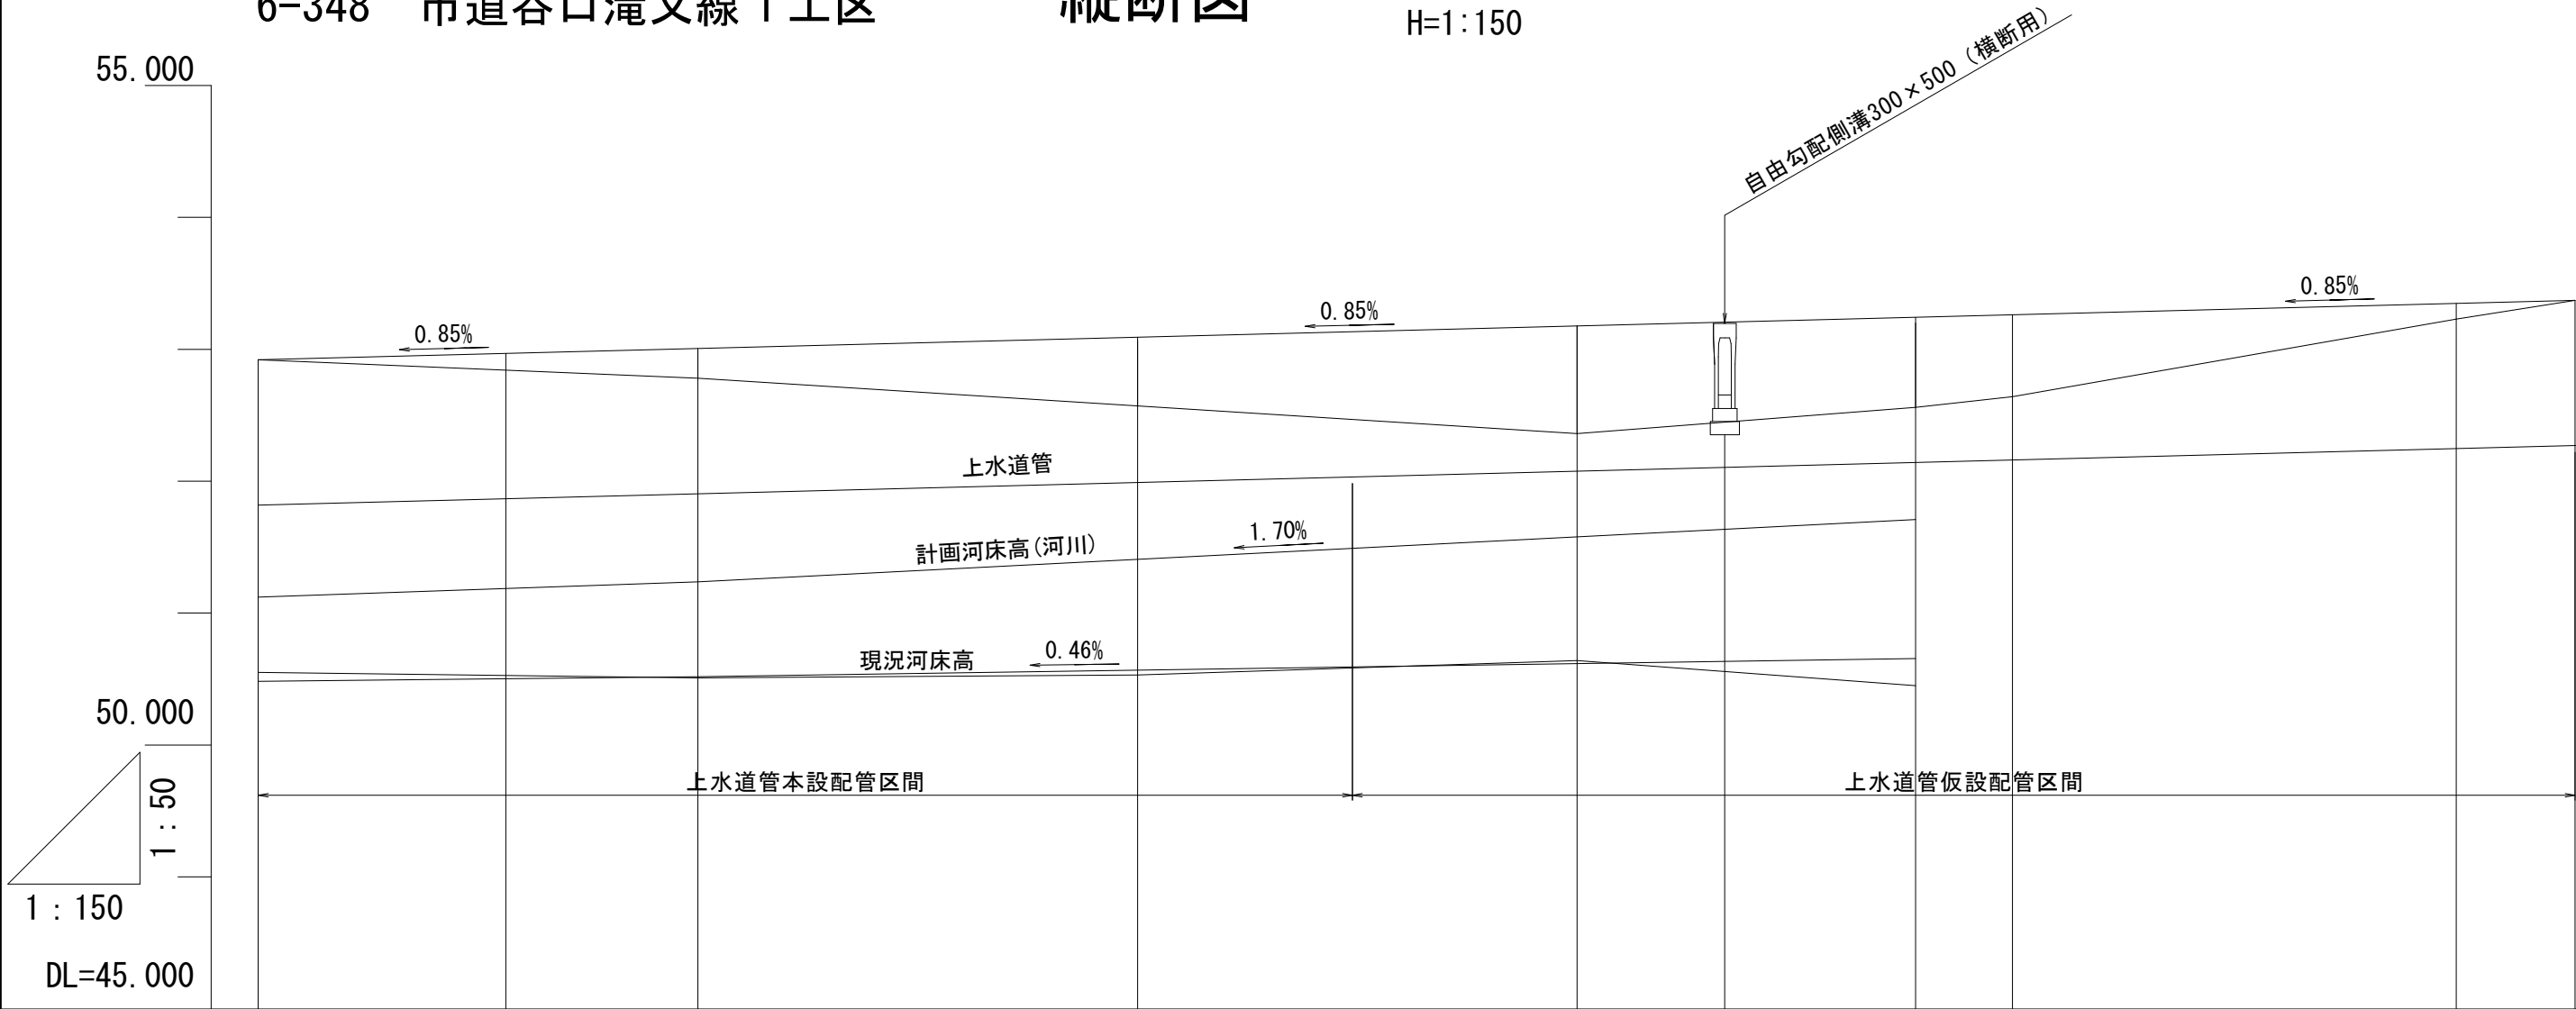


勾配										
計画高	52.92		53.01		53.09		53.18		53.20	53.37
地盤高	52.92		52.78		52.57		52.36		52.56	53.37
追加距離	0.000		10.000		20.000		30.000		37.700	52.700
測点番号	B.P		+10.0		+20.0		+30.0		+33.36	EP+15.0
平面線形 曲率図										
片勾配 すりつけ図										

R6災 6717号		1 工区	
工事名	令和6年災 市道 谷口滝又線 道路災害復旧工事		
図面名	縦断図		
作成年月日			
縮尺	V=1:50 H=1:150	図面番号	2 / 8
会社名	株式会社アズエンジニア		
会社名	株式会社愛河調査設計		
事業者名	輪島市		


6-348 市道谷口滝又線 1 工区

標準横断図 1 : 100

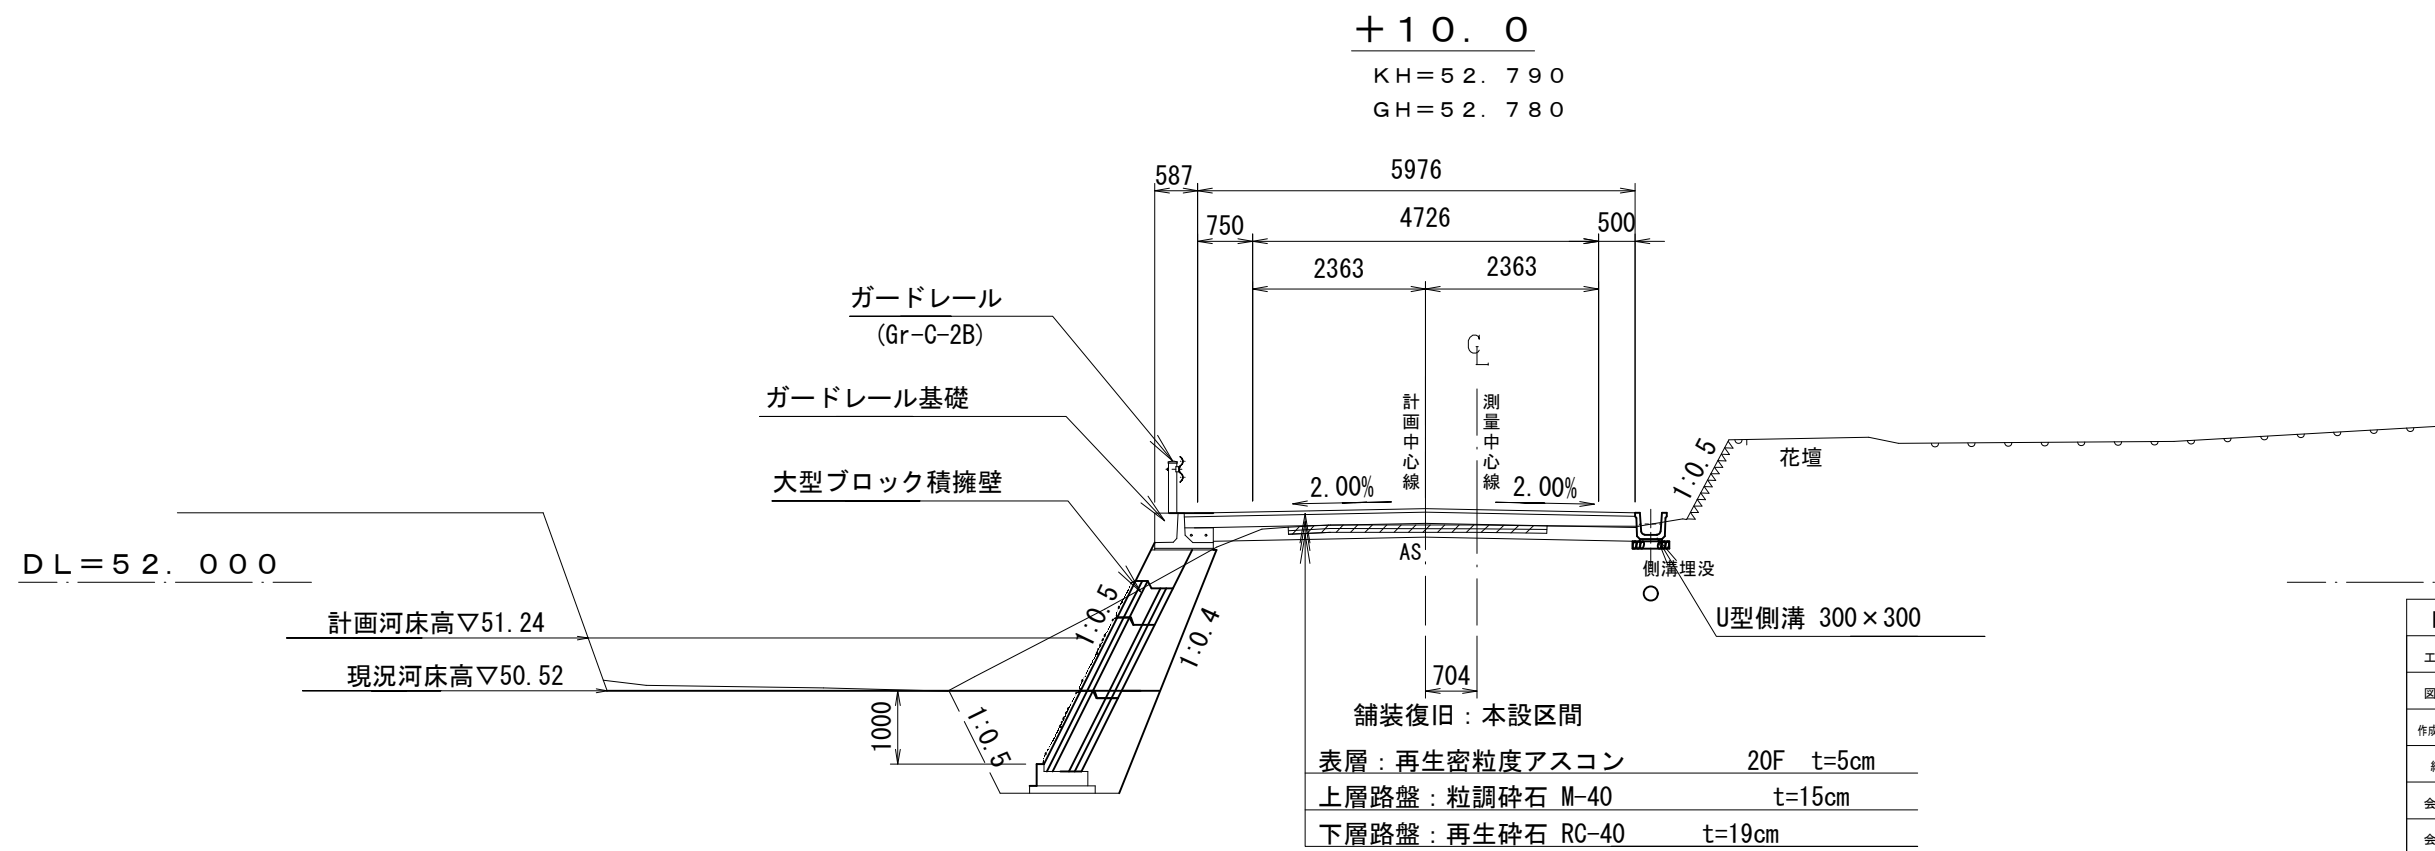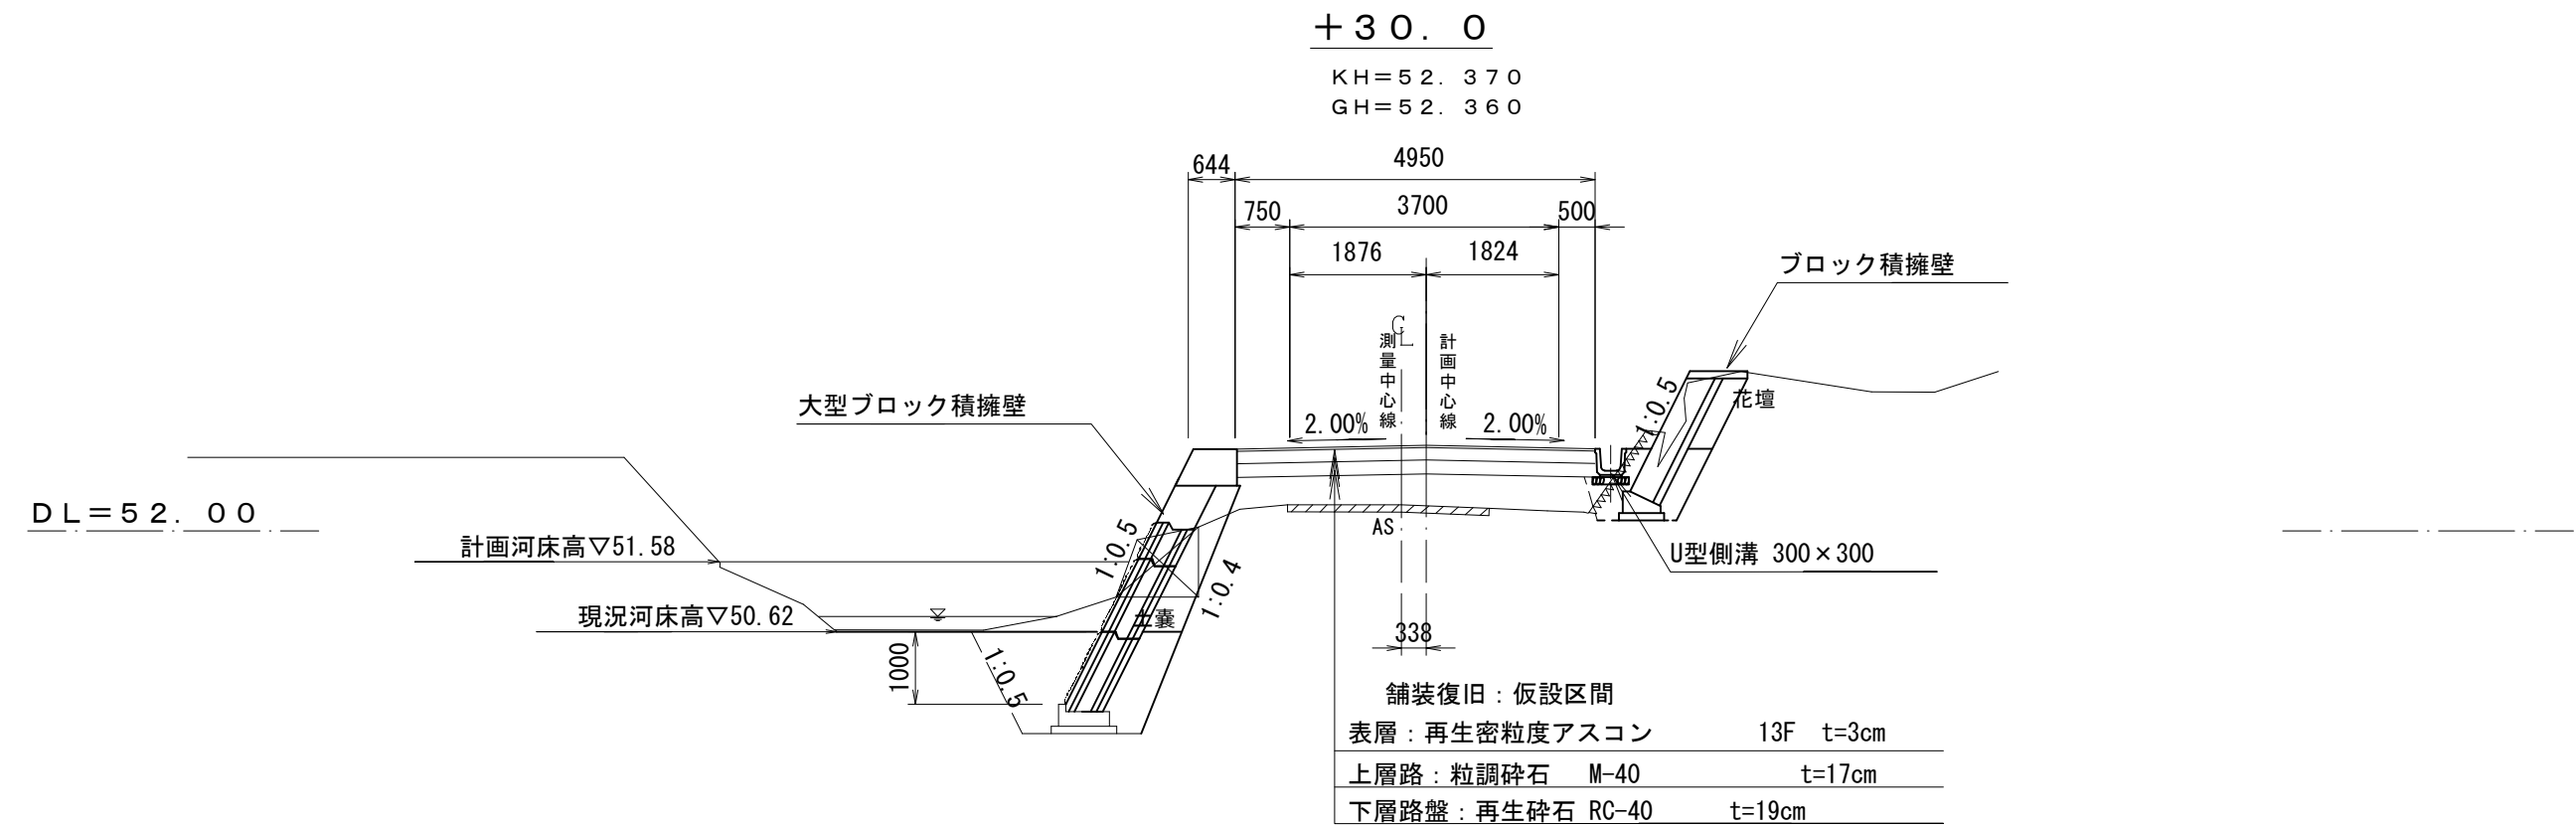


R6災 6717号		1 工区	
工事名	令和6年災 市道 谷口滝又線 道路災害復旧工事		
図面名	標準横断図		
作成年月日			
縮尺	1:100	図面番号	3 / 8
会社名	株式会社アズミエンジニア		
会社名	株式会社愛河調査設計		
事業者名	輪島市		


横断図

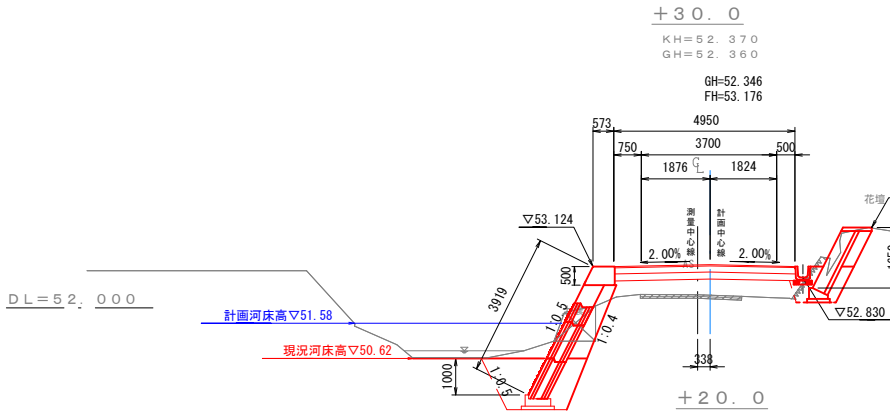


		項 目	単位	数量
道路 土工	掘削	土砂 (片切)	m ²	-
		土砂 (5.0≦B、20.0≦L)	m ²	-
	盛土	2.5m未満	m ²	-
		2.5m以上4.0m未満	m ²	-
		4.0m以上	m ²	2.3
河川 土工	掘削	土砂 (5.0≦B、20.0≦L)	m ²	1.9
		2.5m未満	m ²	-
	盛土	2.5m以上4.0m未満	m ²	-
		4.0m以上	m ²	-
護岸 土工	作業土工	床掘	m ²	3.2
		埋置土 (1m≦W(4m))	m ²	1.5
排水 工	作業土工	床掘	m ²	-
		埋置土 (R(1m))	m ²	0.1
擁壁 工	作業土工	床掘	m ²	0.8
		埋置土 (R(1m))	m ²	0.2
市道舗装		3≦W	m	5.0
撤 去		アスファルト t≦5cm	m	2.8

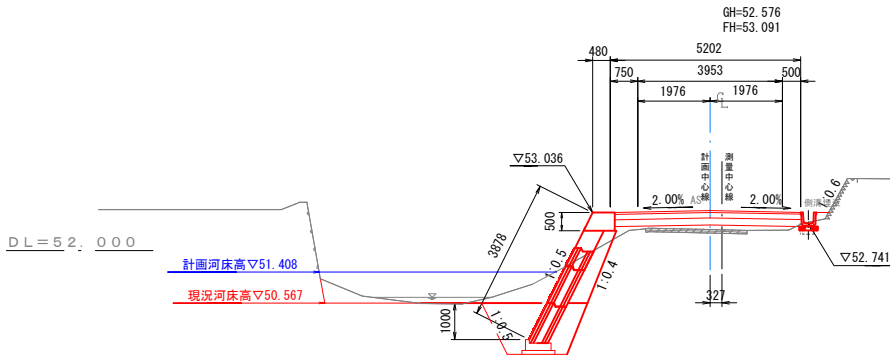

		項 目		単位	数量
道路 土工	提削	土砂(片切)	m ²	-	-
		土砂(5.0≤B, 20.0≤L)	m ²	-	-
	盛土	2.5m未満	m ²	-	-
		2.5m以上4.0m未満	m ²	-	-
河川 土工	盛土	4.0m以上	m ²	0.7	-
		提削	土砂(5.0≤B, 20.0≤L)	m ²	2.3
	盛土	2.5m未満	m ²	-	-
		2.5m以上4.0m未満	m ²	-	-
護岸 土工	作業土工	4.0m以上	m ²	-	-
		修築(5.0≤B, 20.0≤L)	m ²	3.2	-
	作業土工	埋戻し(1m≤勾4m)	m ²	1.5	-
		作業土工	床版	m ²	0.2
作業土工	覆層L(1K1m)		m ²	0.1	-
	作業土工	床版	m ²	-	-
作業土工		覆層L(1K1m)	m ²	-	-
	市道舗装	35#	m	5.2	-
敷 設	アスファルト t=5cm	m	2.8	-	

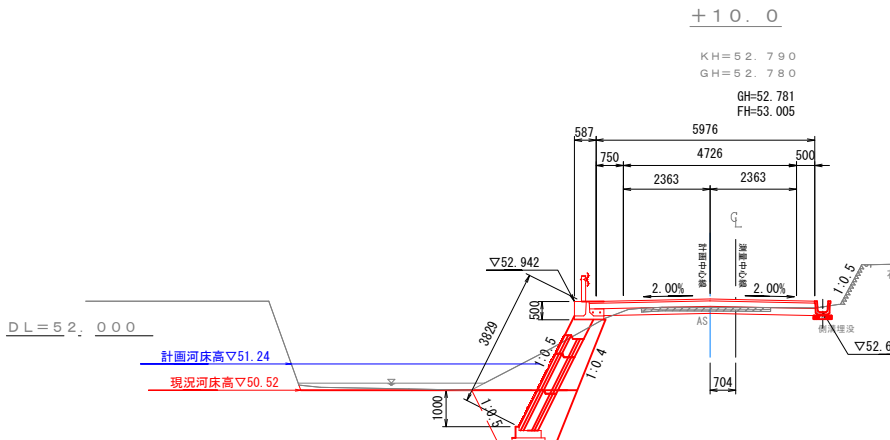


		項 目		単位	数量
道路 土工	掘削	土砂（片切）	m ²	-	
		土砂（5.0≦B、20.0≦L）	m ²	0.7	
	盛土	2.5m未満	m ²	-	
		2.5m以上4.0m未満	m ²	-	
		4.0m以上	m ²	-	
河川 土工	掘削	土砂（5.0≦B、20.0≦L）	m ²	2.8	
	盛土	2.5m未満	m ²	-	
		2.5m以上4.0m未満	m ²	-	
		4.0m以上	m ²	-	
護岸 土工	作業土工	床掘	m ²	3.2	
		覆層Ⅰ（1m≦幅4m）	m ²	1.5	
井 水工	作業土工	床掘	m ²	0.4	
		覆層Ⅰ（K1m）	m ²	0.2	
掘削 土工	作業土工	床掘	m ²	-	
		覆層Ⅰ（K1m）	m ²	-	
市道舗装		3≦W	m	6.0	
撤 去		アスファルト t=5cm	m	3.5	

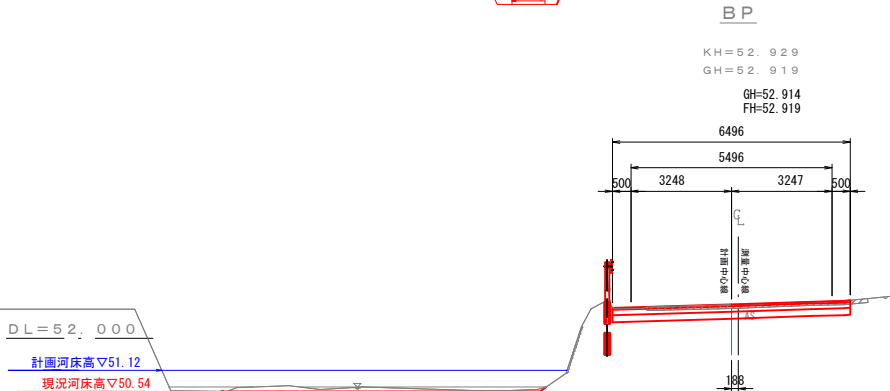


		項 目	単位	数量
道路 土工	掘削	土砂（片切）	m ²	-
		土砂（5.0≤B、20.0≤L）	m ²	2.2
		2.5m未満	m ²	-
		2.5m以上4.0m未満	m ²	-
	盛土	4.0m以上	m ²	-
河川 土工	掘削	土砂（5.0≤B、20.0≤L）	m ²	-
		2.5m未満	m ²	-
		2.5m以上4.0m未満	m ²	-
		4.0m以上	m ²	-
護岸 土工	作業土工	鉄筋	m ²	-
		覆厚（1m≤厚4m）	m ²	-
排水 工	作業土工	鉄筋	m ²	-
		覆厚（1K（m）	m ²	-
擁壁 工	作業土工	鉄筋	m ²	-
		覆厚（1K（m）	m ²	-
市道舗装		3≦W	m	6.5
敷 工		アスファルト t=5cm	m	5.6




		項 目	単位	数量
道路 土工	照削	土砂 (片切)	m ²	-
		土砂 (5.0≦B、20.0≦L)	m ²	1.7
	盛土	2.5m未満	m ²	-
		2.5m以上4.0m未満	m ²	-
		4.0m以上	m ²	-
河川 土工	照削	土砂 (5.0≦B、20.0≦L)	m ²	-
		2.5m未満	m ²	-
	盛土	2.5m以上4.0m未満	m ²	-
		4.0m以上	m ²	-
護岸 工	作業土工	床固	m ²	-
		埋戻 (1a≦R<4a)	m ²	-
排水 工	作業土工	床固	m ²	-
		埋戻 L (W<1a)	m ²	-
擁壁 工	作業土工	床固	m ²	-
		埋戻 L (W<1a)	m ²	-
市道舗装		35≦	m	4.7
撤 去		アスファルト t=5cm	m ²	4.9

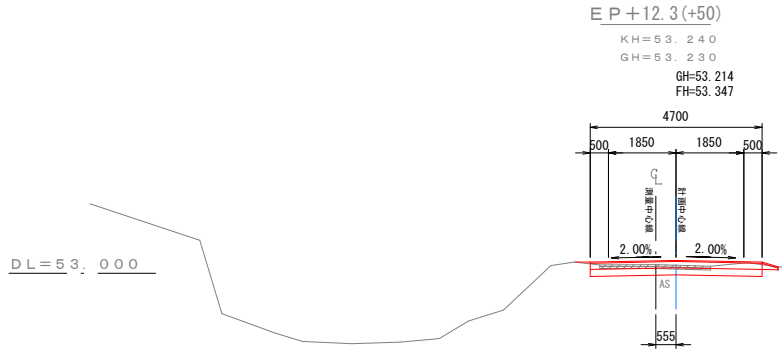

		項 目	単位	数量	
道路 土工	掘削	土砂 (1㎡切)	m ²	-	
		土砂 (5.0≤B, 20.0≤L)	m ²	1.3	
		2.5m未満	m ²	-	
	盛土	2.5m以上4.0m未満	m ²	-	
		4.0m以上	m ²	-	
		河川 土工	掘削	土砂 (5.0≤B, 20.0≤L)	m ²
盛土	2.5m未満			m ²	-
	2.5m以上4.0m未満			m ²	-
	4.0m以上		m ²	-	
護岸 土工	作業土工		床掘	m ²	-
			覆層L (1m≤W<4m)	m ²	-
排水 工	作業土工	床掘	m ²	-	
		覆層L (W<1m)	m ²	-	
舗装 工	作業土工	床掘	m ²	-	
		覆層L (W<1m)	m ²	-	
市道舗装 撤 去	35Φ	m	4.7		
	アスファルト t=5cm	m	3.0		

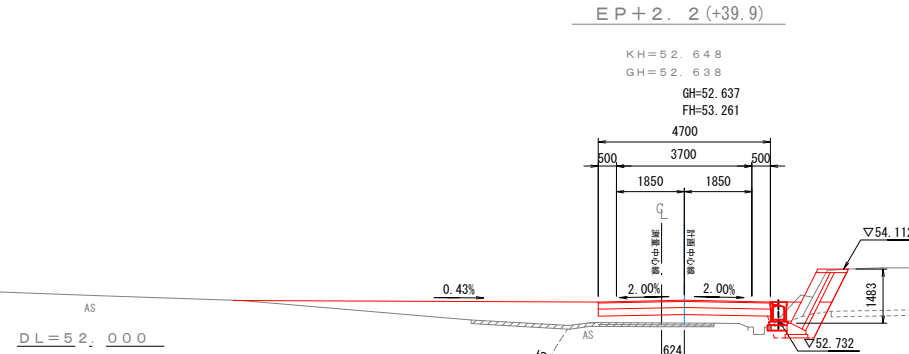


		項 目	単位	数量
道路 土工	掘削	土砂（片切）	m ²	1.0
		土砂（0.5≧B、20.0≦L）	m ²	-
	盛土	2.5m未満	m ²	-
		2.5m以上4.0m未満	m ²	-
		4.0m以上	m ²	1.3
河川 土工	掘削	m ²	-	
	盛土	2.5m未満	m ²	-
		2.5m以上4.0m未満	m ²	-
		4.0m以上	m ²	-
擁壁 土工	作業土工	床面	m ²	-
排水 土工	作業土工	覆厚L（1m≦W≦4m）	m ²	-
		床面	m ²	-
擁壁 土工	作業土工	覆厚L（W≦1m）	m ²	0.2
		床面	m ²	0.8
壁工	作業土工	覆厚L（W≦1m）	m ²	0.1
		3≦B	m	4.7
市道舗装		アスファルト t=5cm	m	6.6
撤 去				

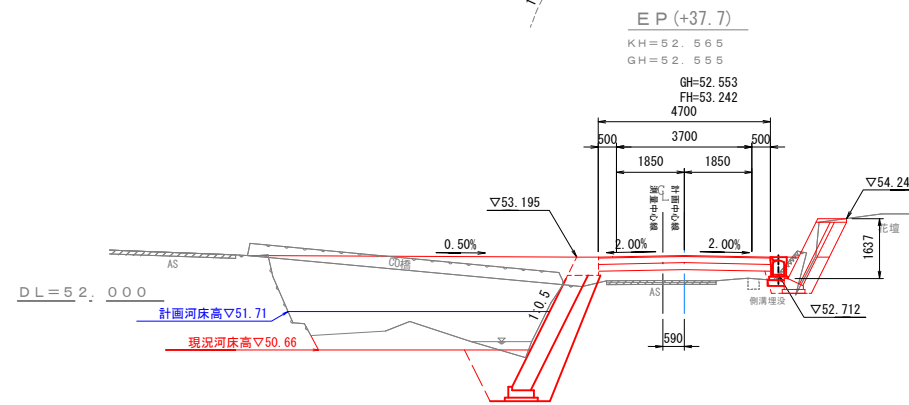


		項 目	単位	数量
道路 土工	掘削	土砂（片切）	m ²	0.9
		土砂（5.0≦ 20.0≦L）	m ²	0.9
	盛土	2.5m未満	m ²	-
		2.5m以上 4.0m未満	m ²	-
		4.0m以上	m ²	1.4
河川 土工	掘削	土砂（5.0≦ 20.0≦L）	m ²	1.9
		2.5m未満	m ²	-
	盛土	2.5m以上 4.0m未満	m ²	-
			4.0m以上	m ²
護岸 土工	作業土工	床掘	m ²	3.1
		埋戻し（1m≦W≦4m）	m ²	1.5
排水 土工	作業土工	床掘	m ²	-
		埋戻し（W≦1m）	m ²	0.1
擁壁 土工	作業土工	床掘	m ²	0.7
		埋戻し（W≦1m）	m ²	0.1
市道舗装		3≦R	m	4.7
撤 去		アスファルト t=5cm	m	3.0

巨石処理：20.7m3

擁壁工詳細図

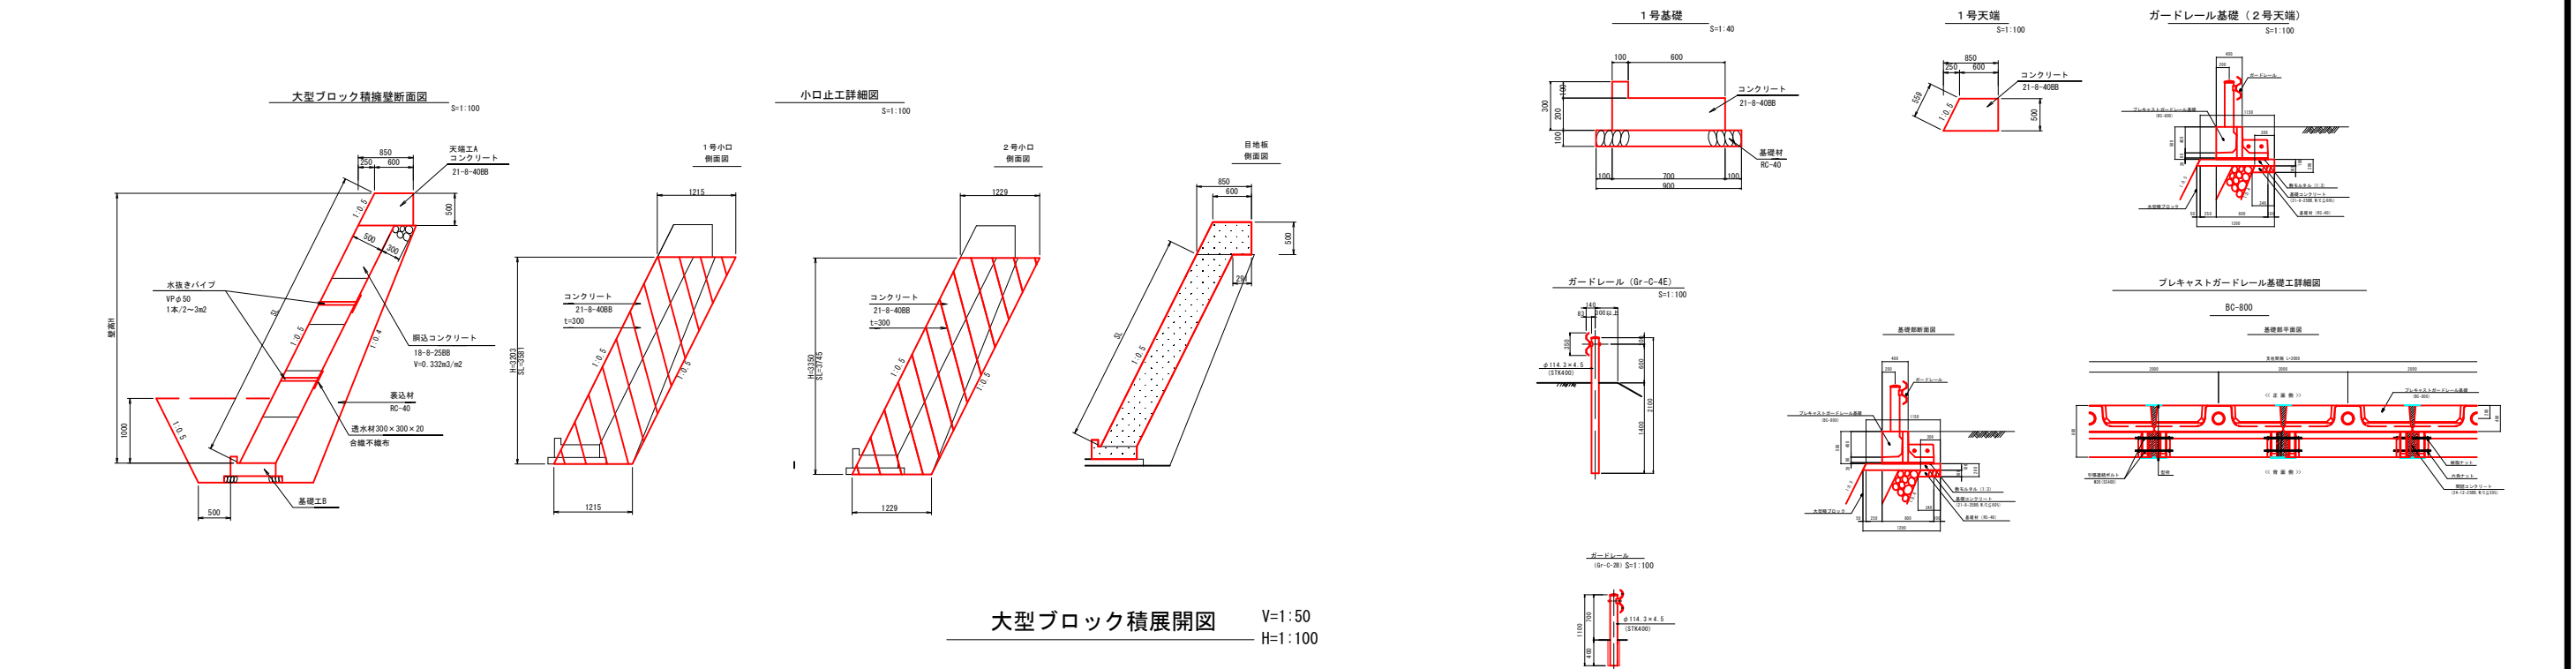


大型ブロック積展開図 V=1:50
H=1:100

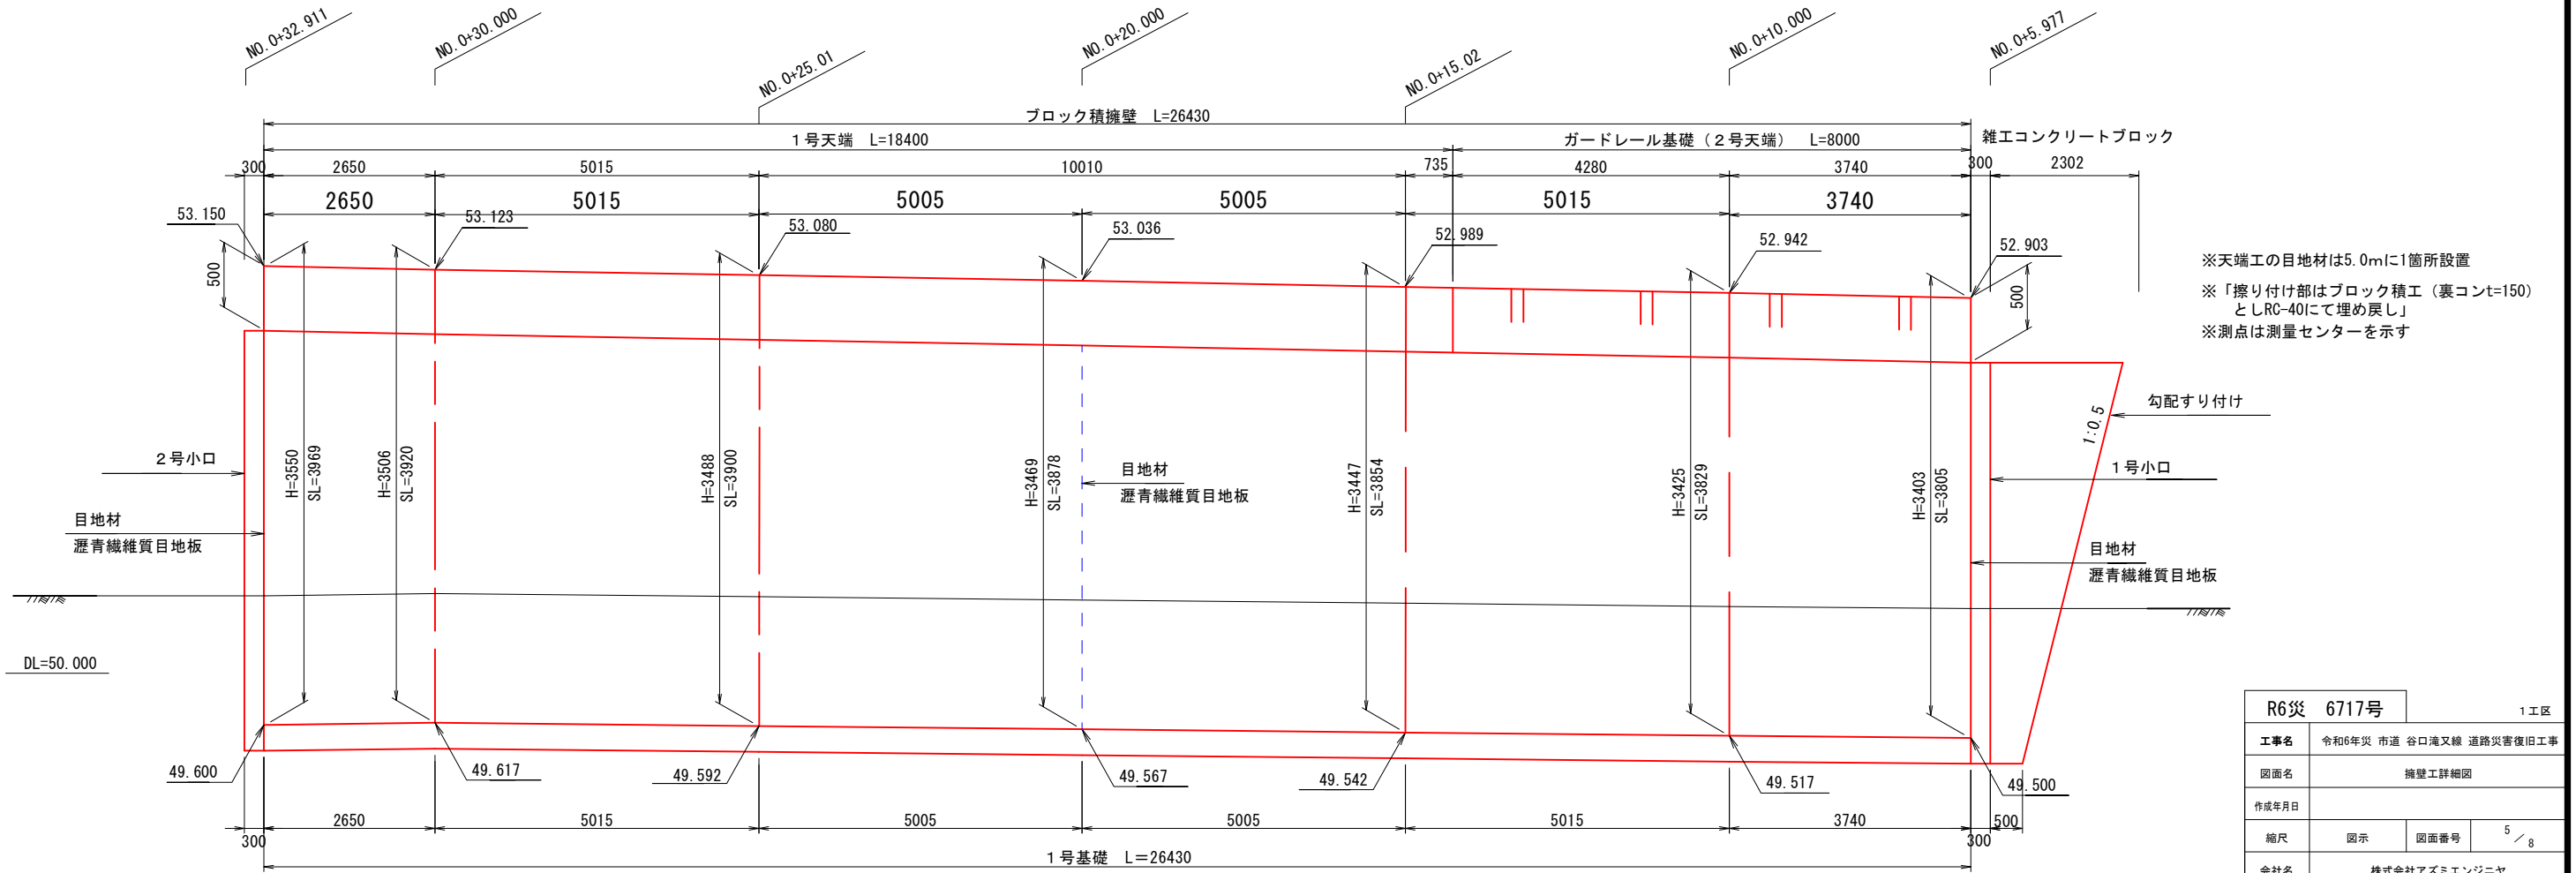


※天端工の目地材は5.0mに1箇所設置
※「擦り付け部はブロック積工（裏コンt=150）としRC-40にて埋め戻し」
※測点は測量センターを示す

R6災 6717号		1 工区	
工事名	令和6年災 市道 谷口滝又線 道路災害復旧工事		
図面名	擁壁工詳細図		
作成年月日			
縮尺	図示	図面番号	5 / 8
会社名	株式会社アズミエンジニア		
会社名	株式会社愛河調査設計		
事業者名	輪島市		

ブロック積擁壁詳細図

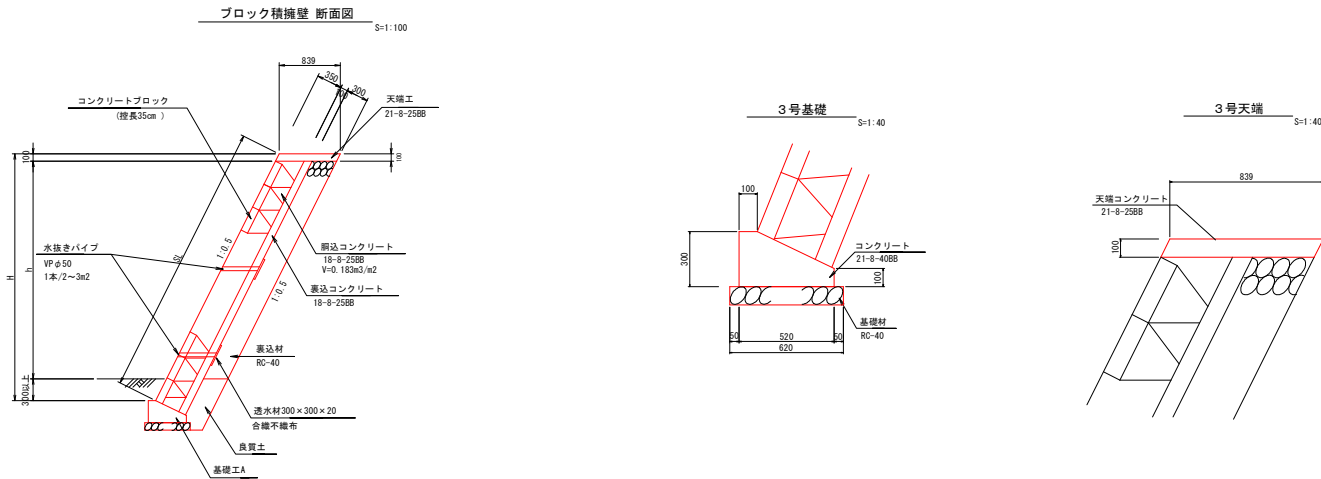

ブロック積擁壁 展開図

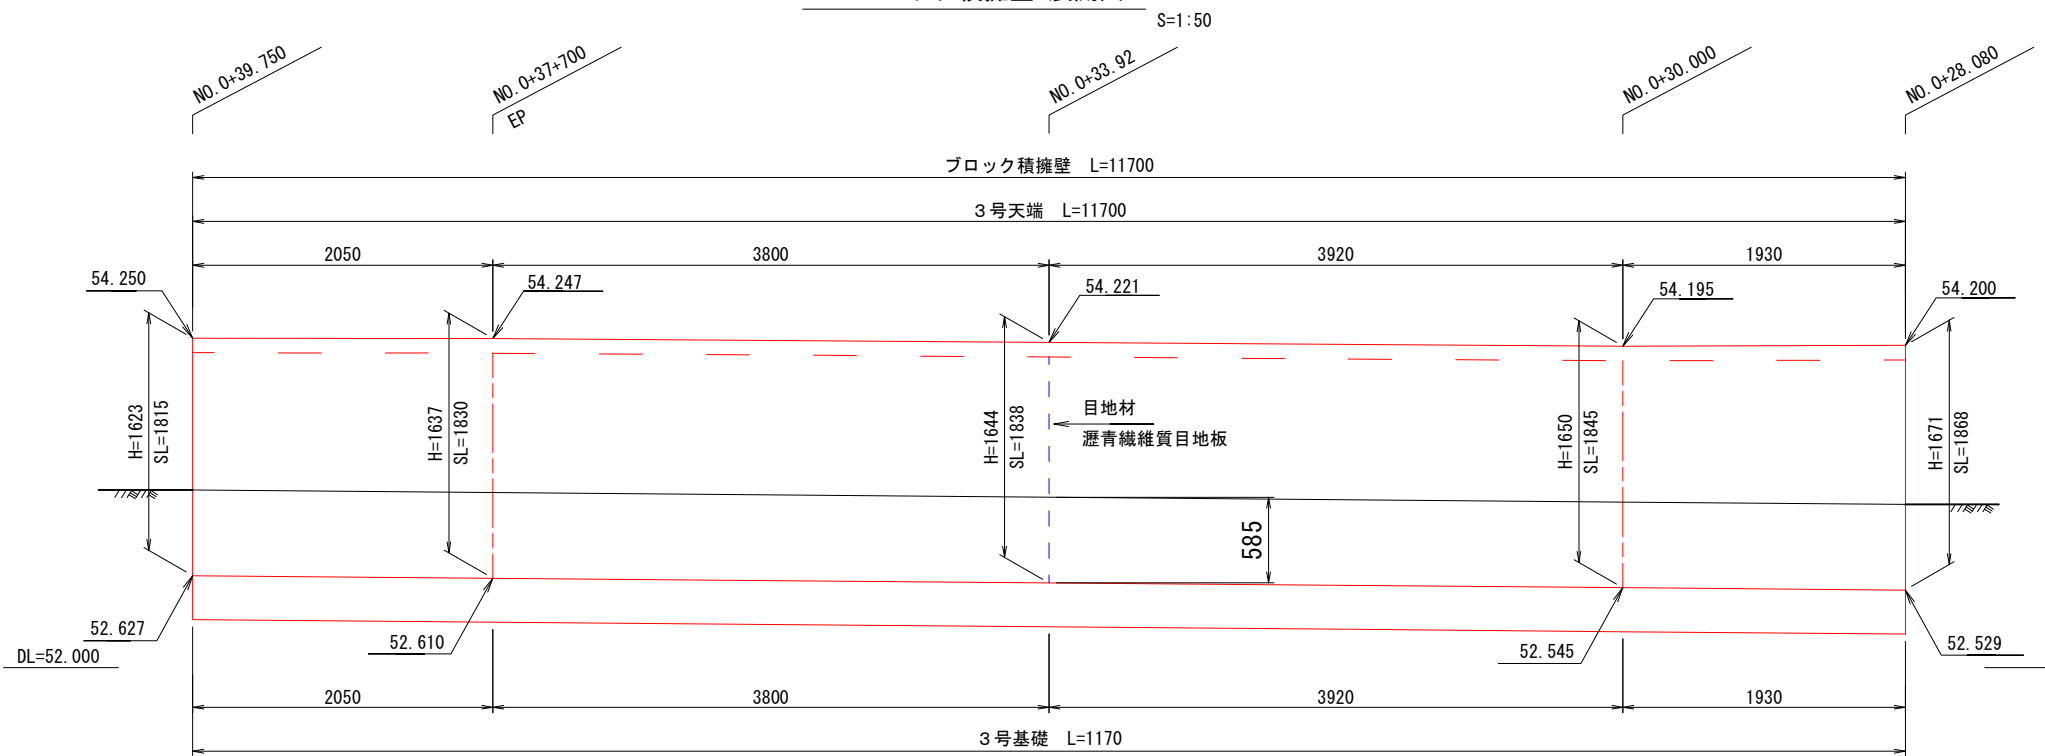

※天端工の目地材は5.0mに1箇所設置

※測点は測量センターを示す


R6災		6717号		1工区	
工事名	令和6年災 市道 谷口滝又線 道路災害復旧工事				
図面名	ブロック積擁壁詳細図				
作成年月日					
縮尺	図示	図面番号	6 / 8		
会社名	株式会社アズメンジニア				
会社名	株式会社愛河調査設計				
事業者名	輪島市				

構造物詳細図

自由勾配側溝側面図


S=1:30

横断用 300×500

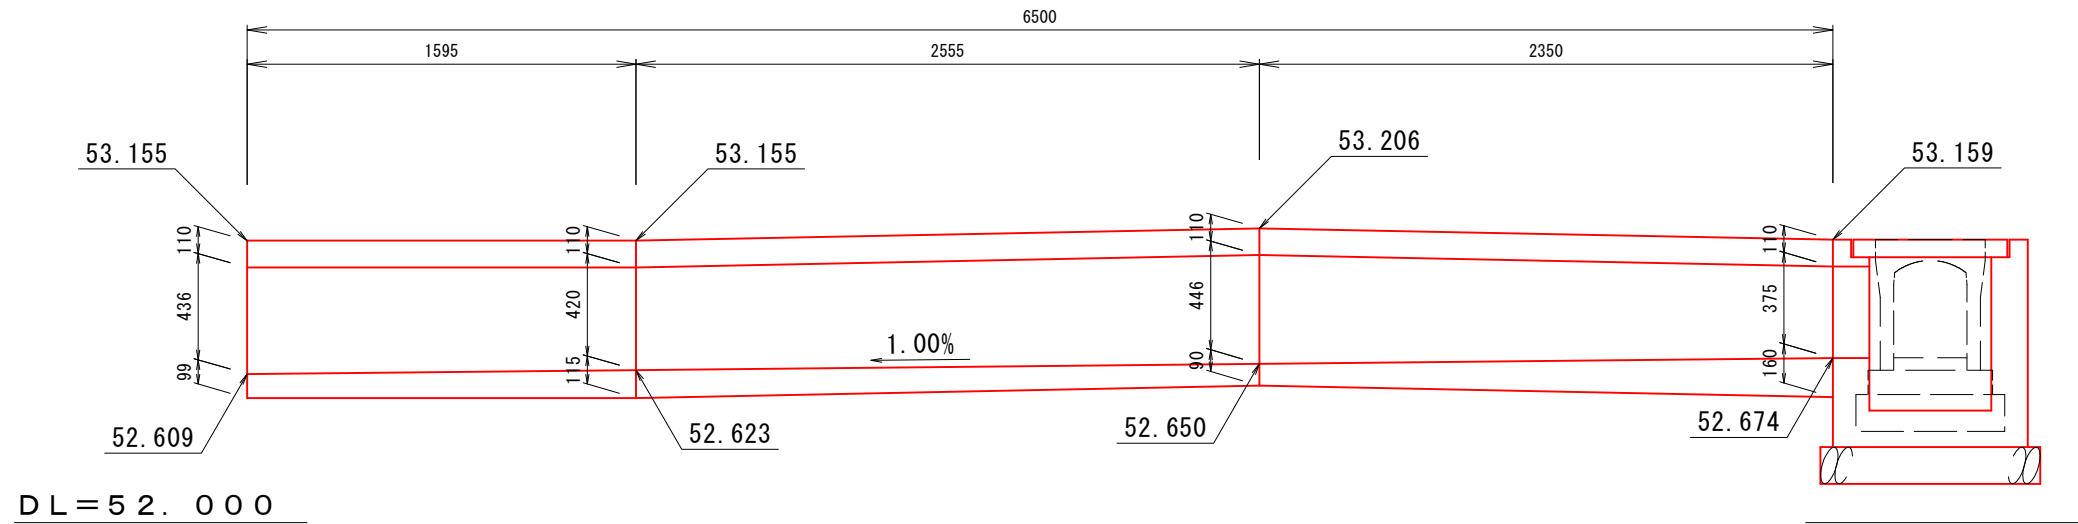

自由勾配側溝側面図


縦断用 300×400

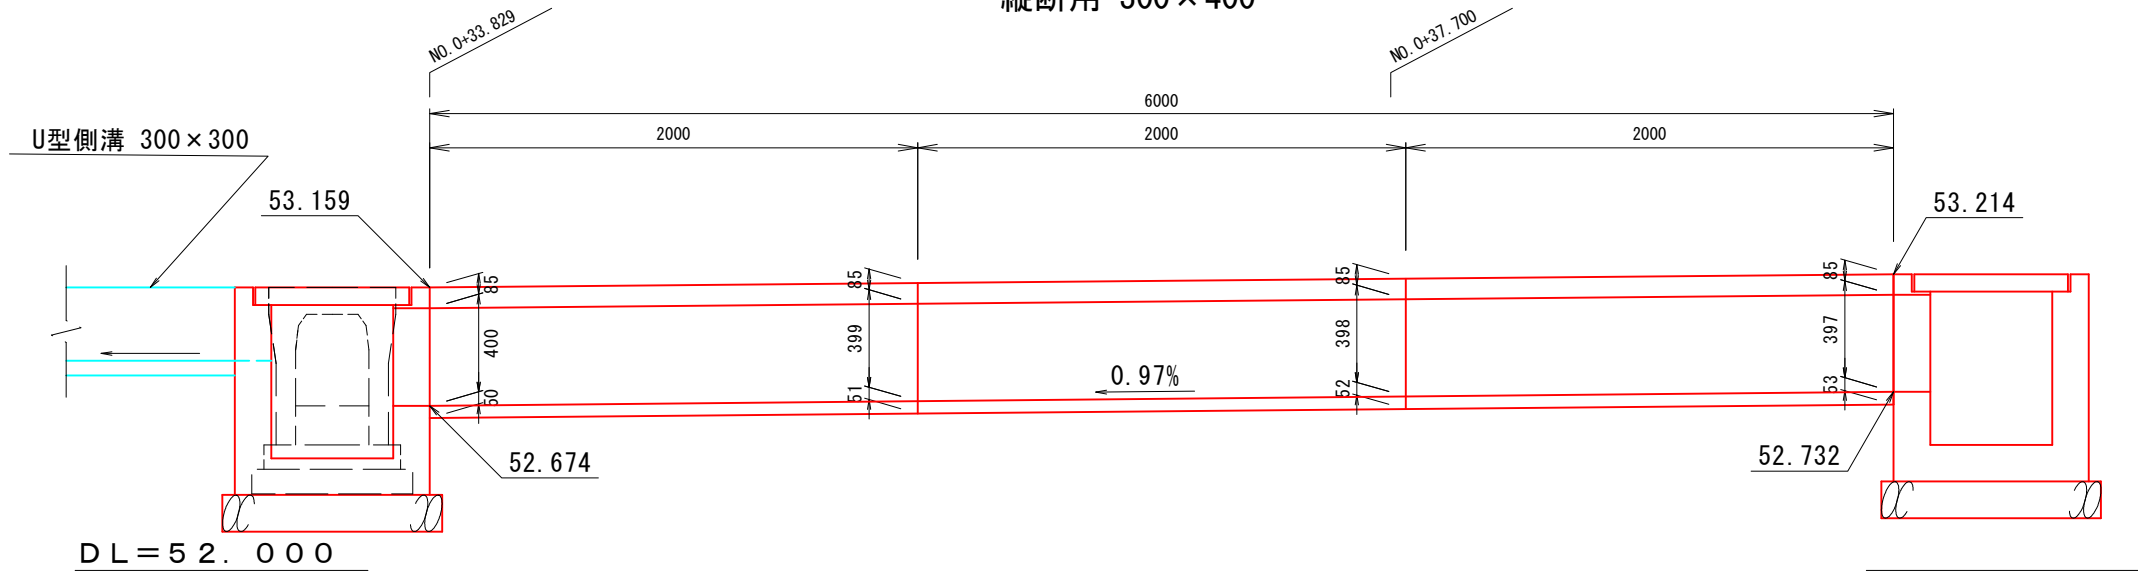


構造物詳細図

S=1:50


自由勾配側溝
横断用 300×400

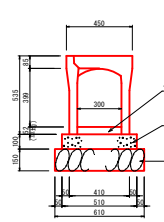


自由勾配側溝
横断用 300×500

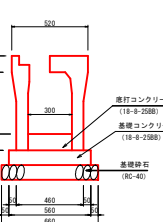


U型側溝 300×300

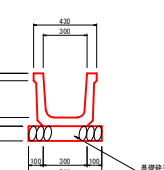


ベンチフリュームBF-200

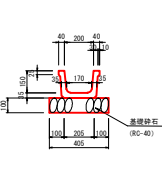


横断用 グレーティング蓋

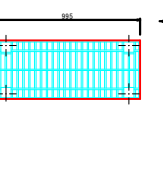


集水 罫 G1-8500-L500-H700

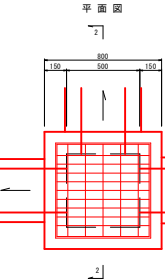

1-1

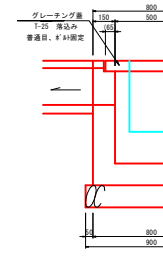



2-2

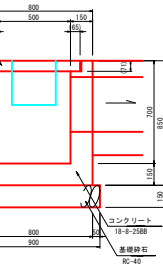

R6災 6717号	1工区
工事名	令和6年災 市道 谷口滝又線 道路災害復旧工事
図面名	構造物詳細図
作成年月日	
縮尺	1:30
図面番号	7 / 8
会社名	株式会社アズミエンジニア
会社名	株式会社愛河調査設計
事業者名	輪島市

6-348 市道谷口滝又線 1 工区

標準横断図 1 : 100

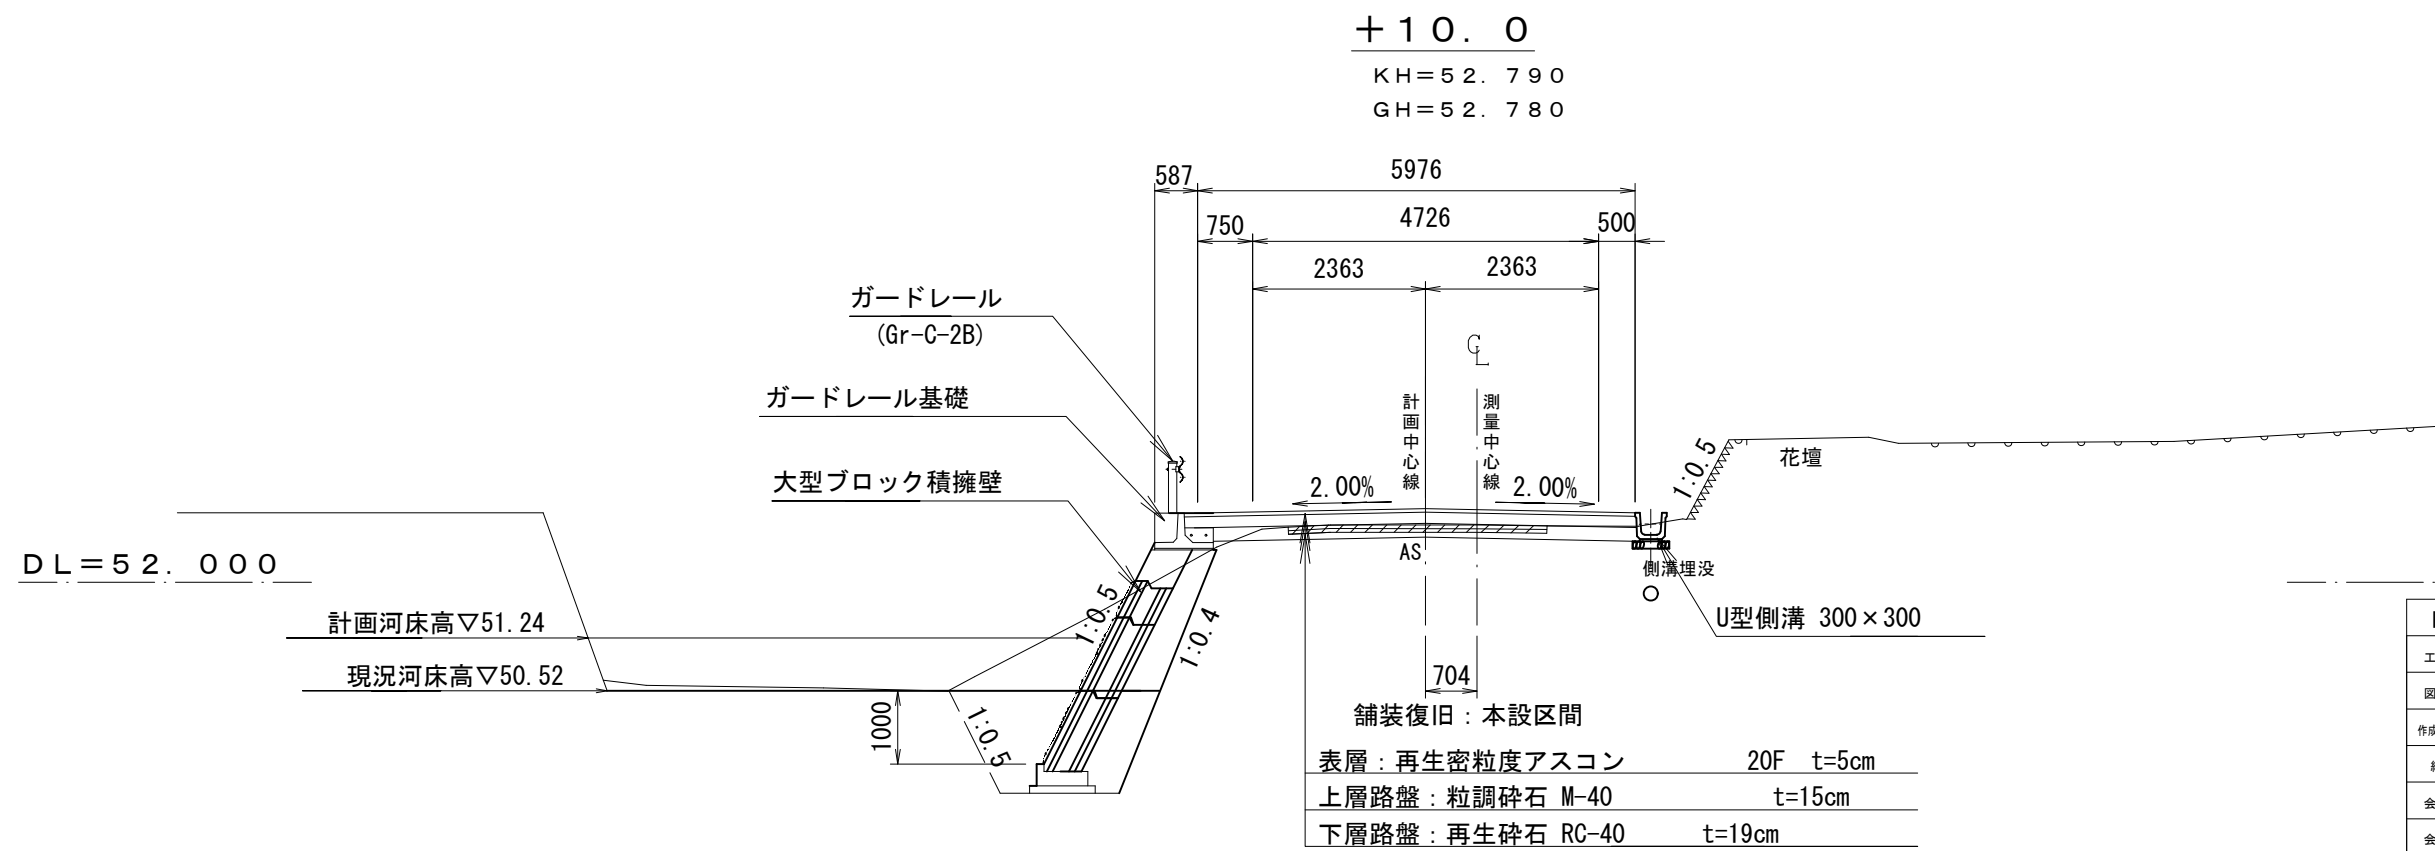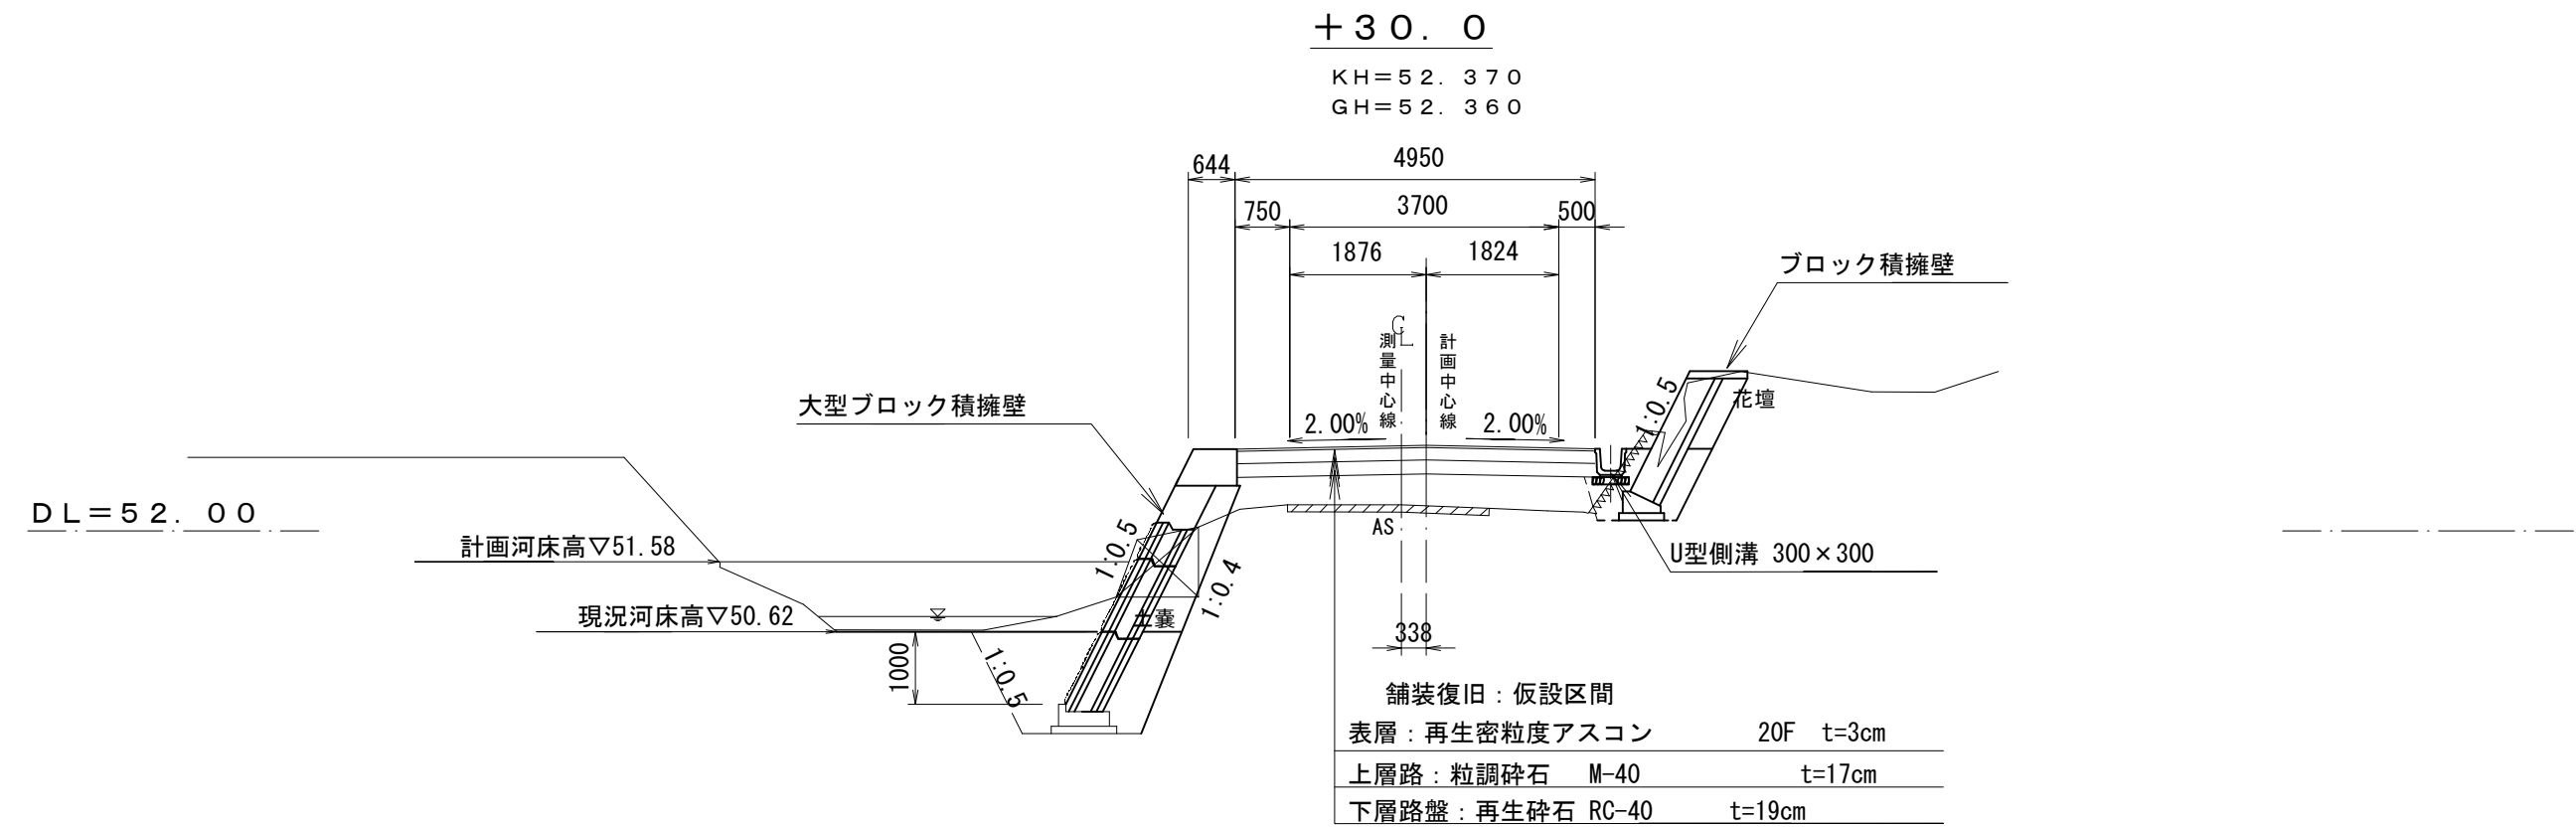

R6災 6717号	1 工区
工事名	令和6年災 市道 谷口滝又線 道路災害復旧工事
図面名	標準横断図
作成年月日	
縮尺	1:100
図面番号	3 / 8
会社名	株式会社アズミエンジニア
会社名	株式会社愛河調査設計
事業者名	輪島市