




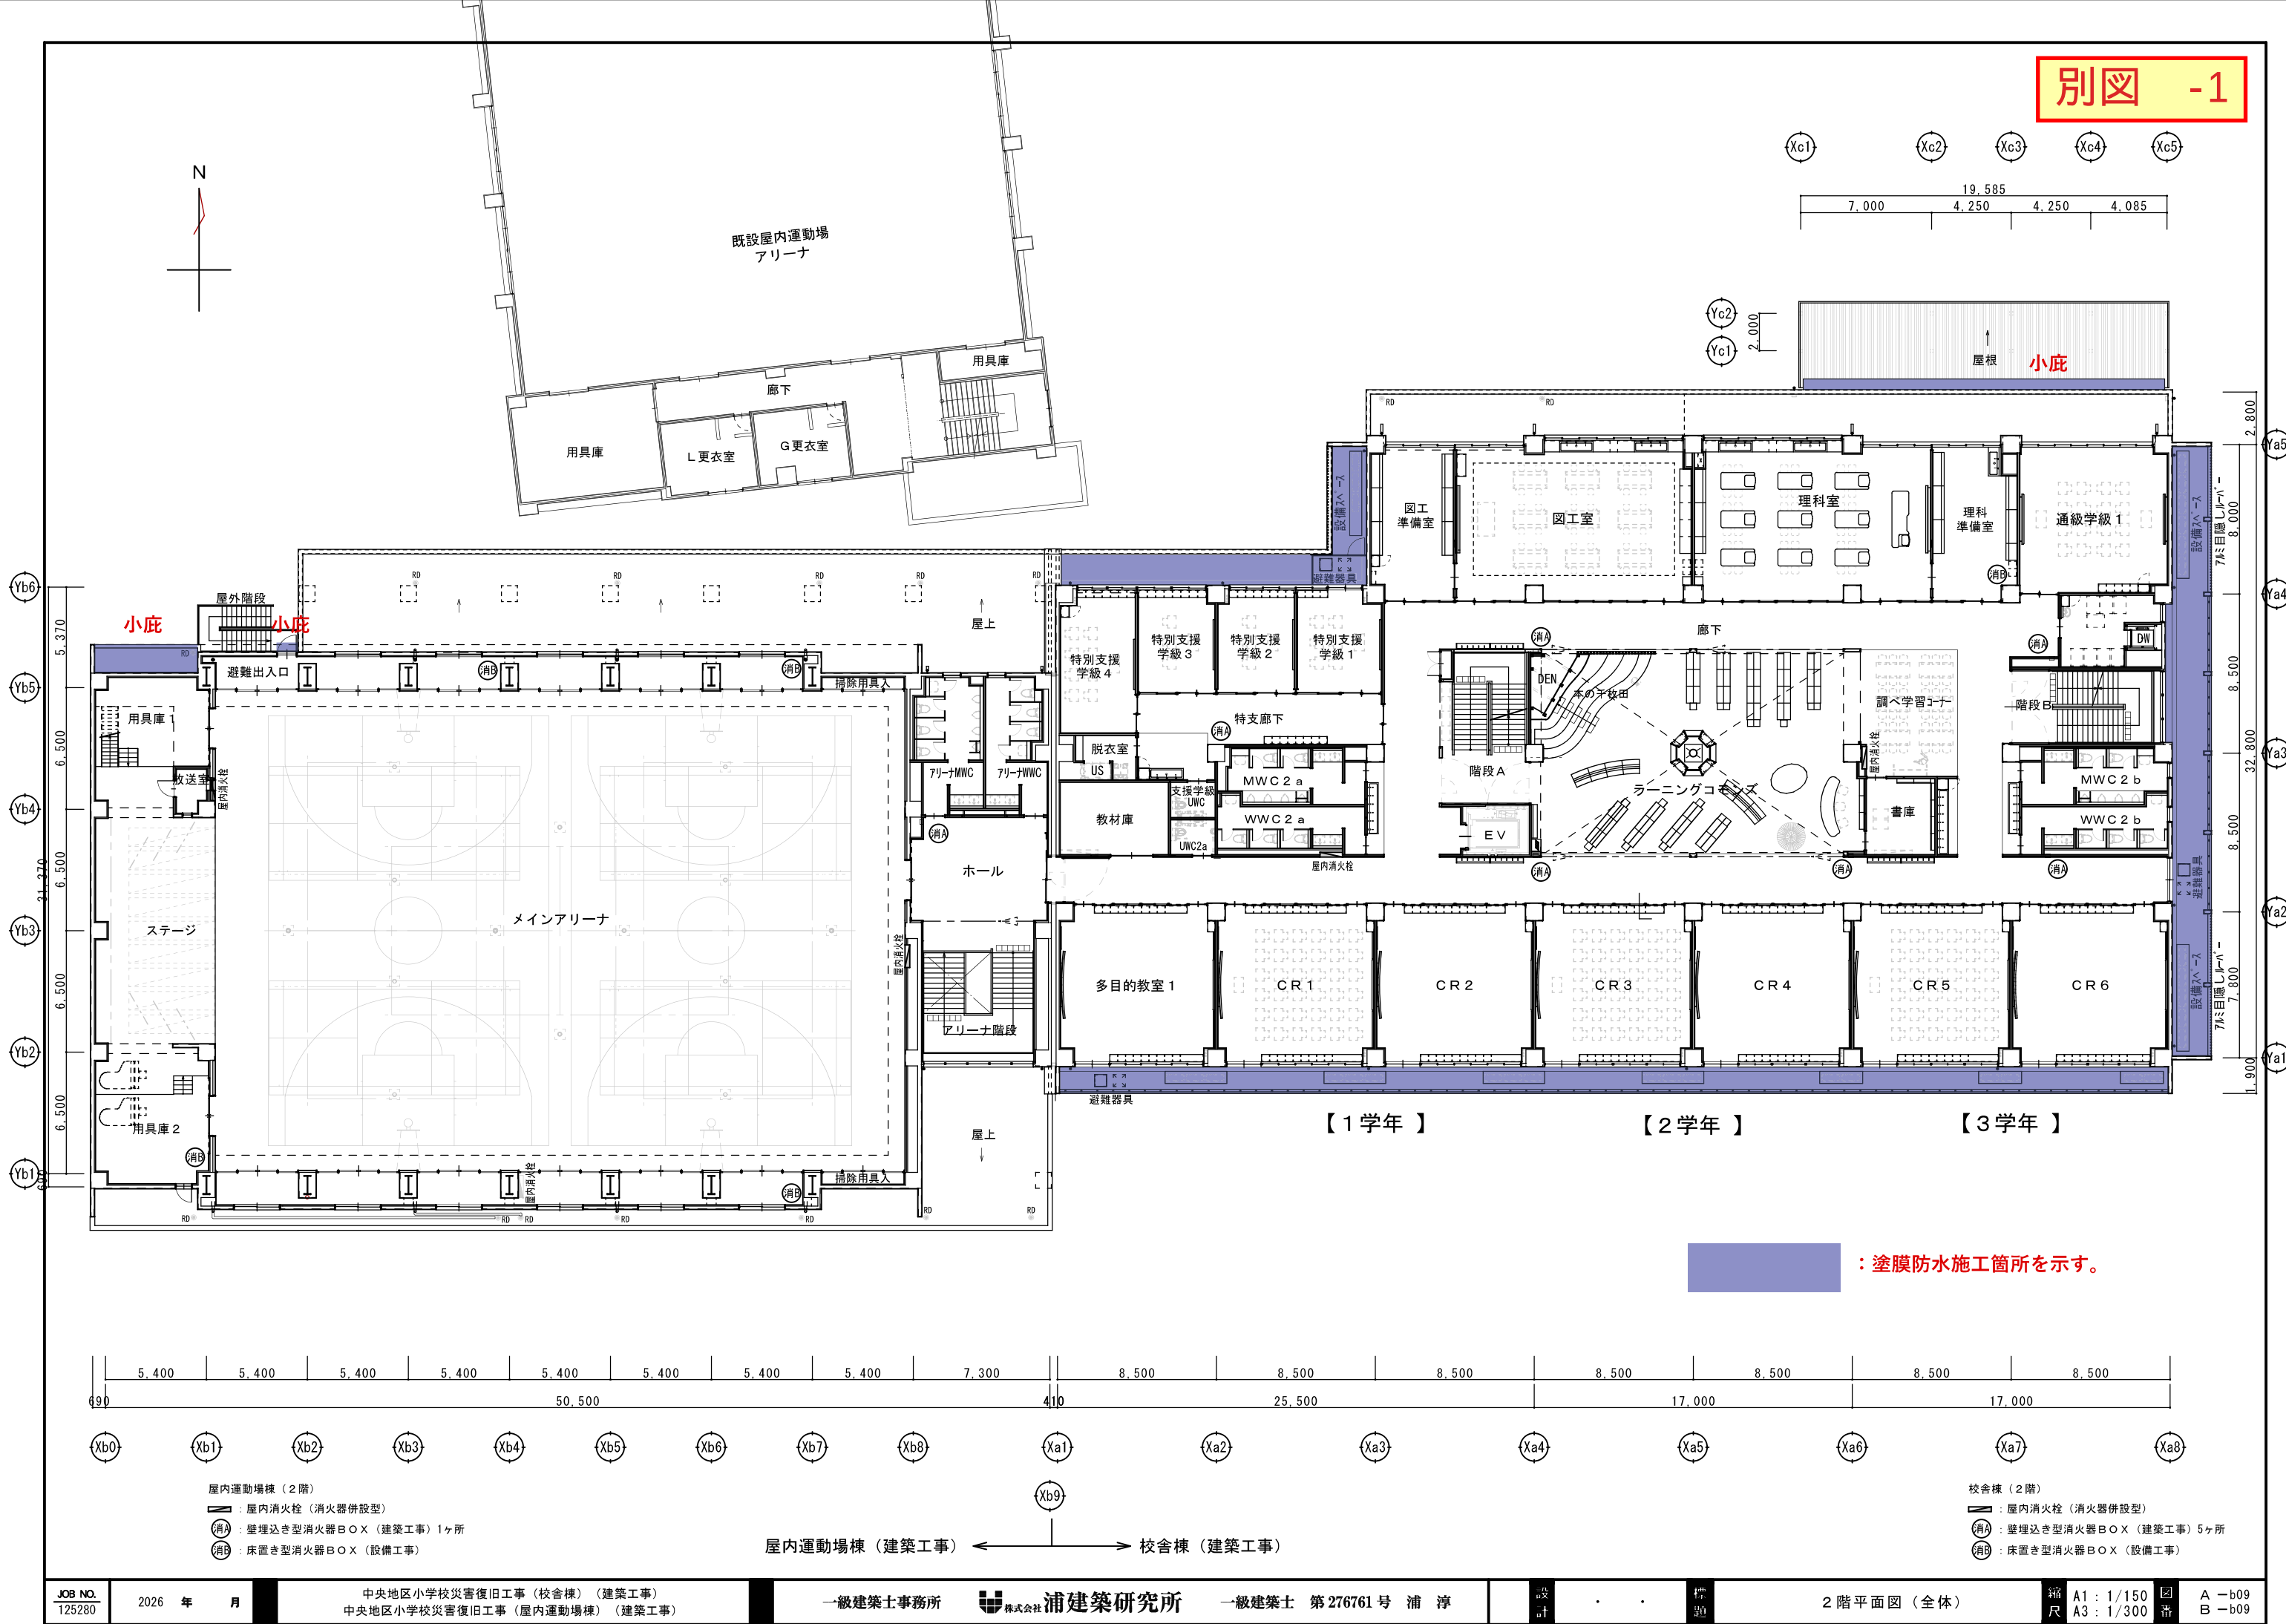

：塗膜防水施工箇所を示す。

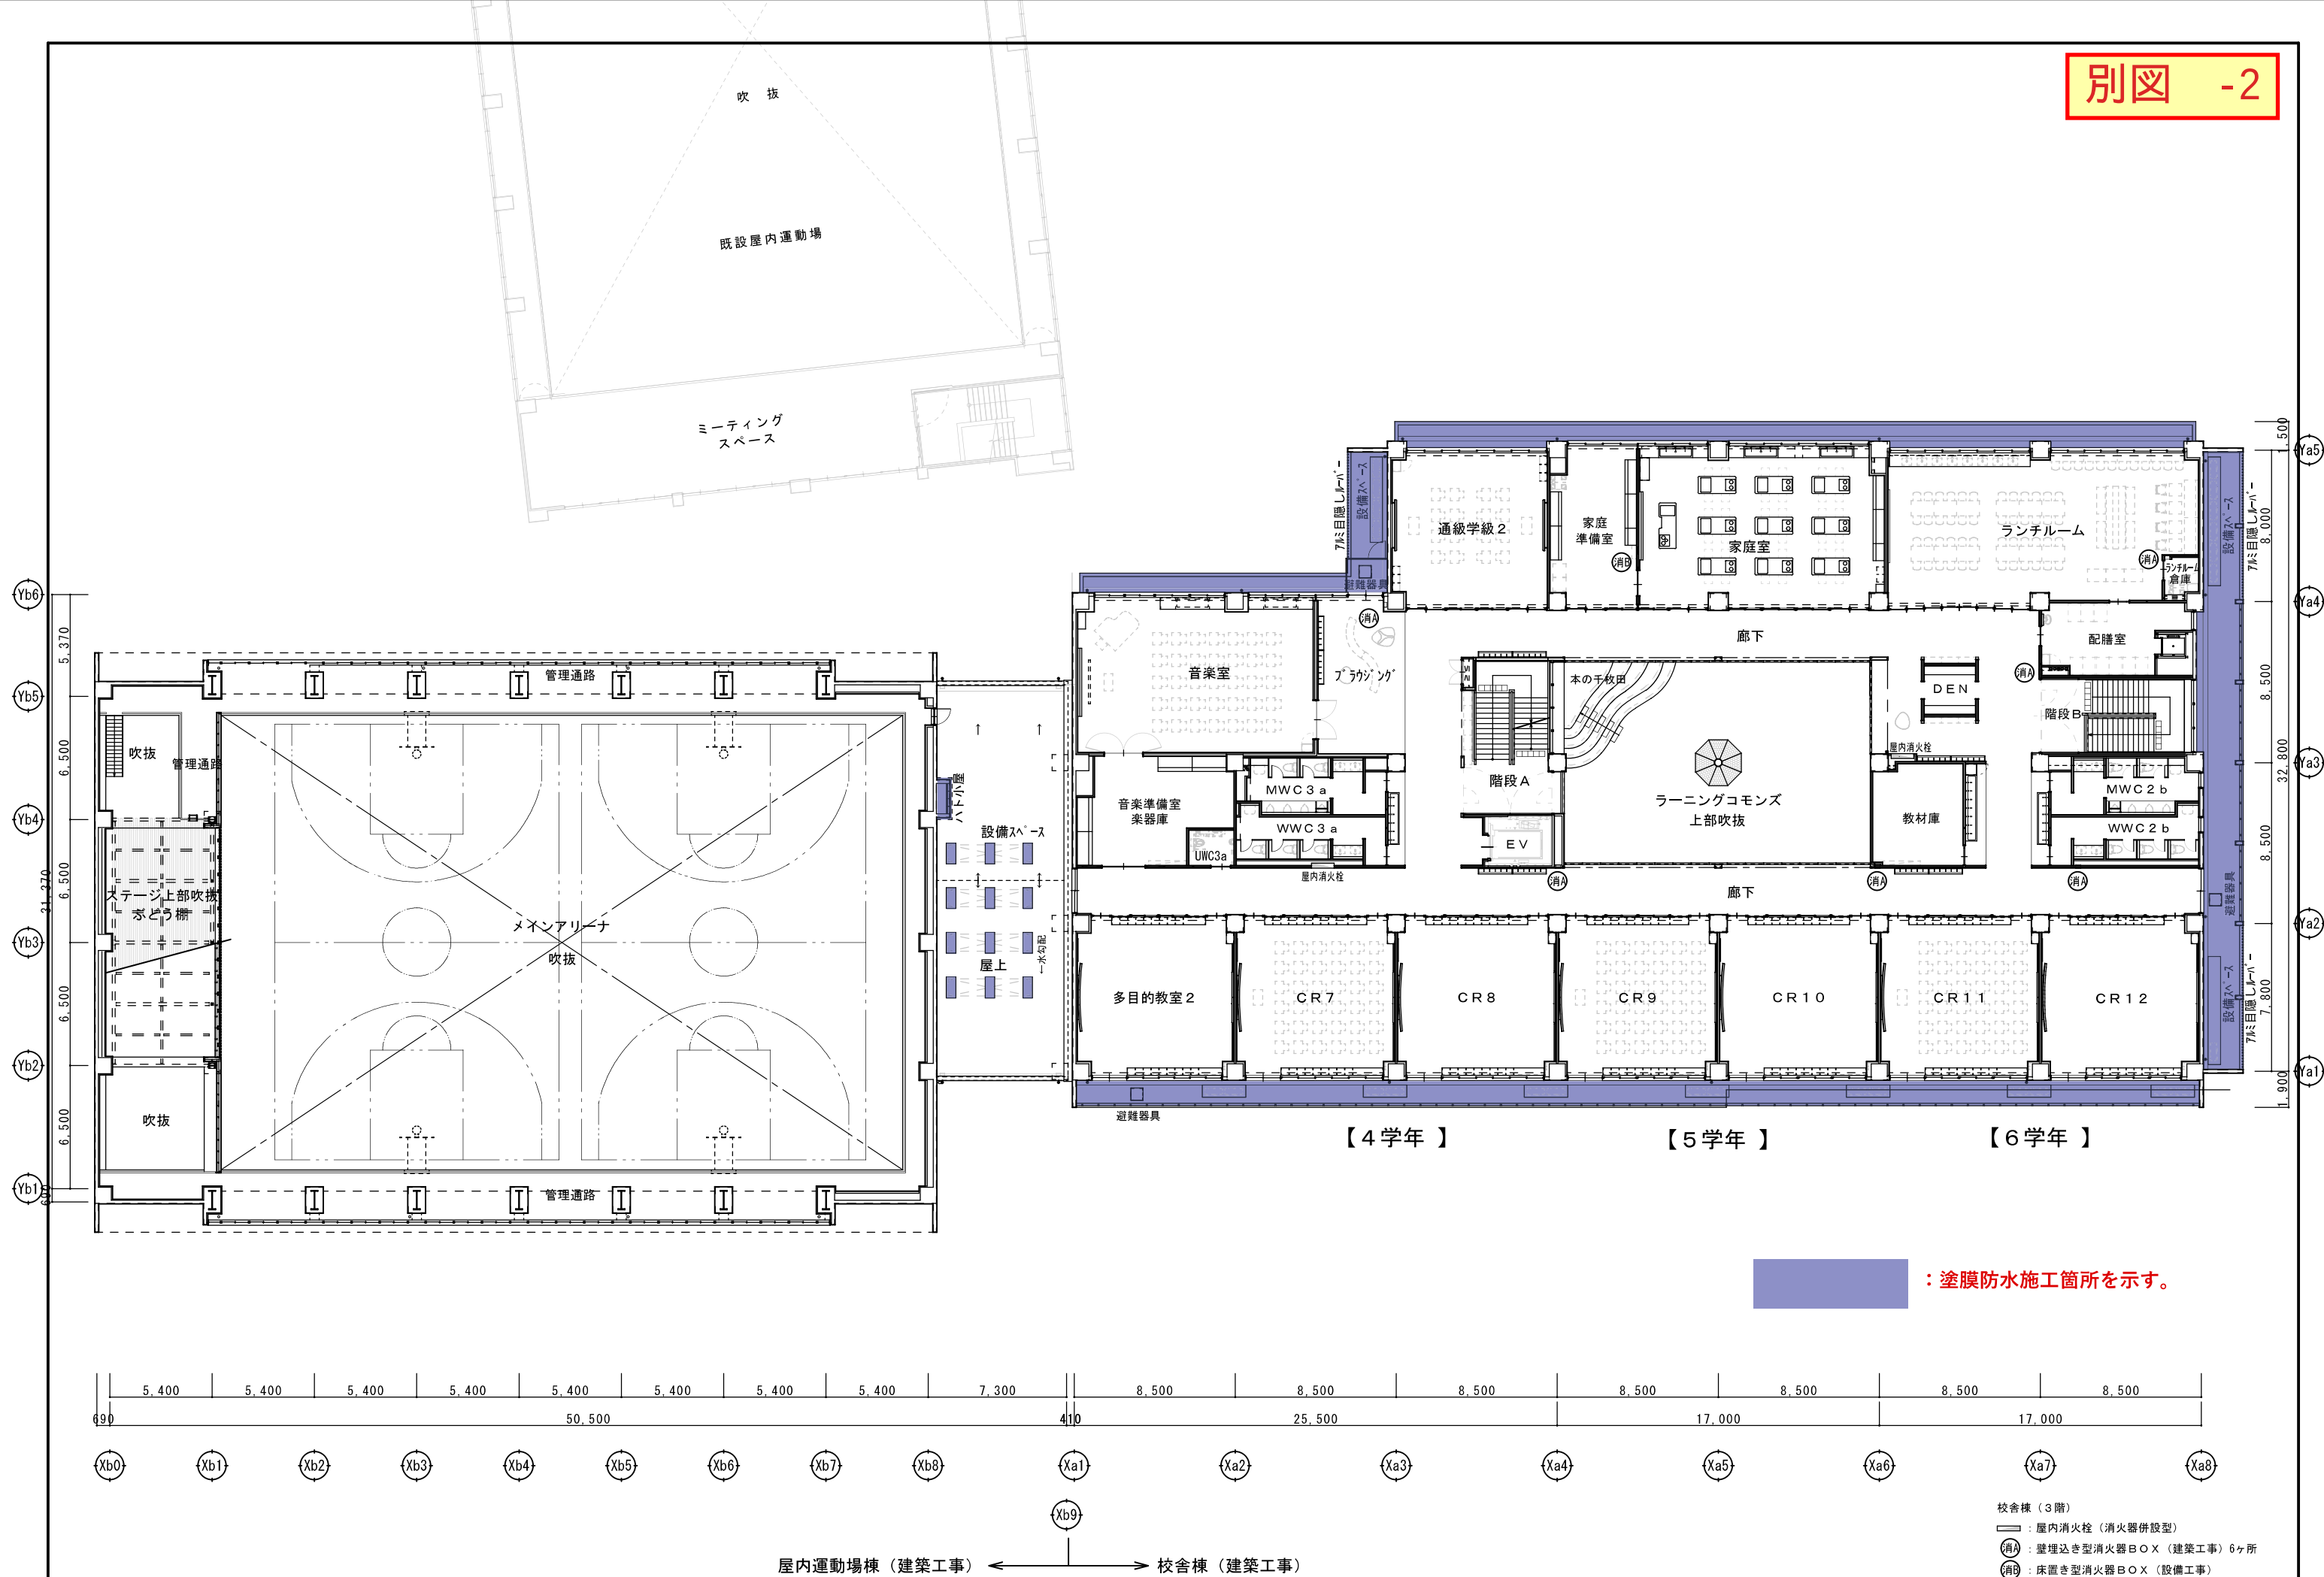


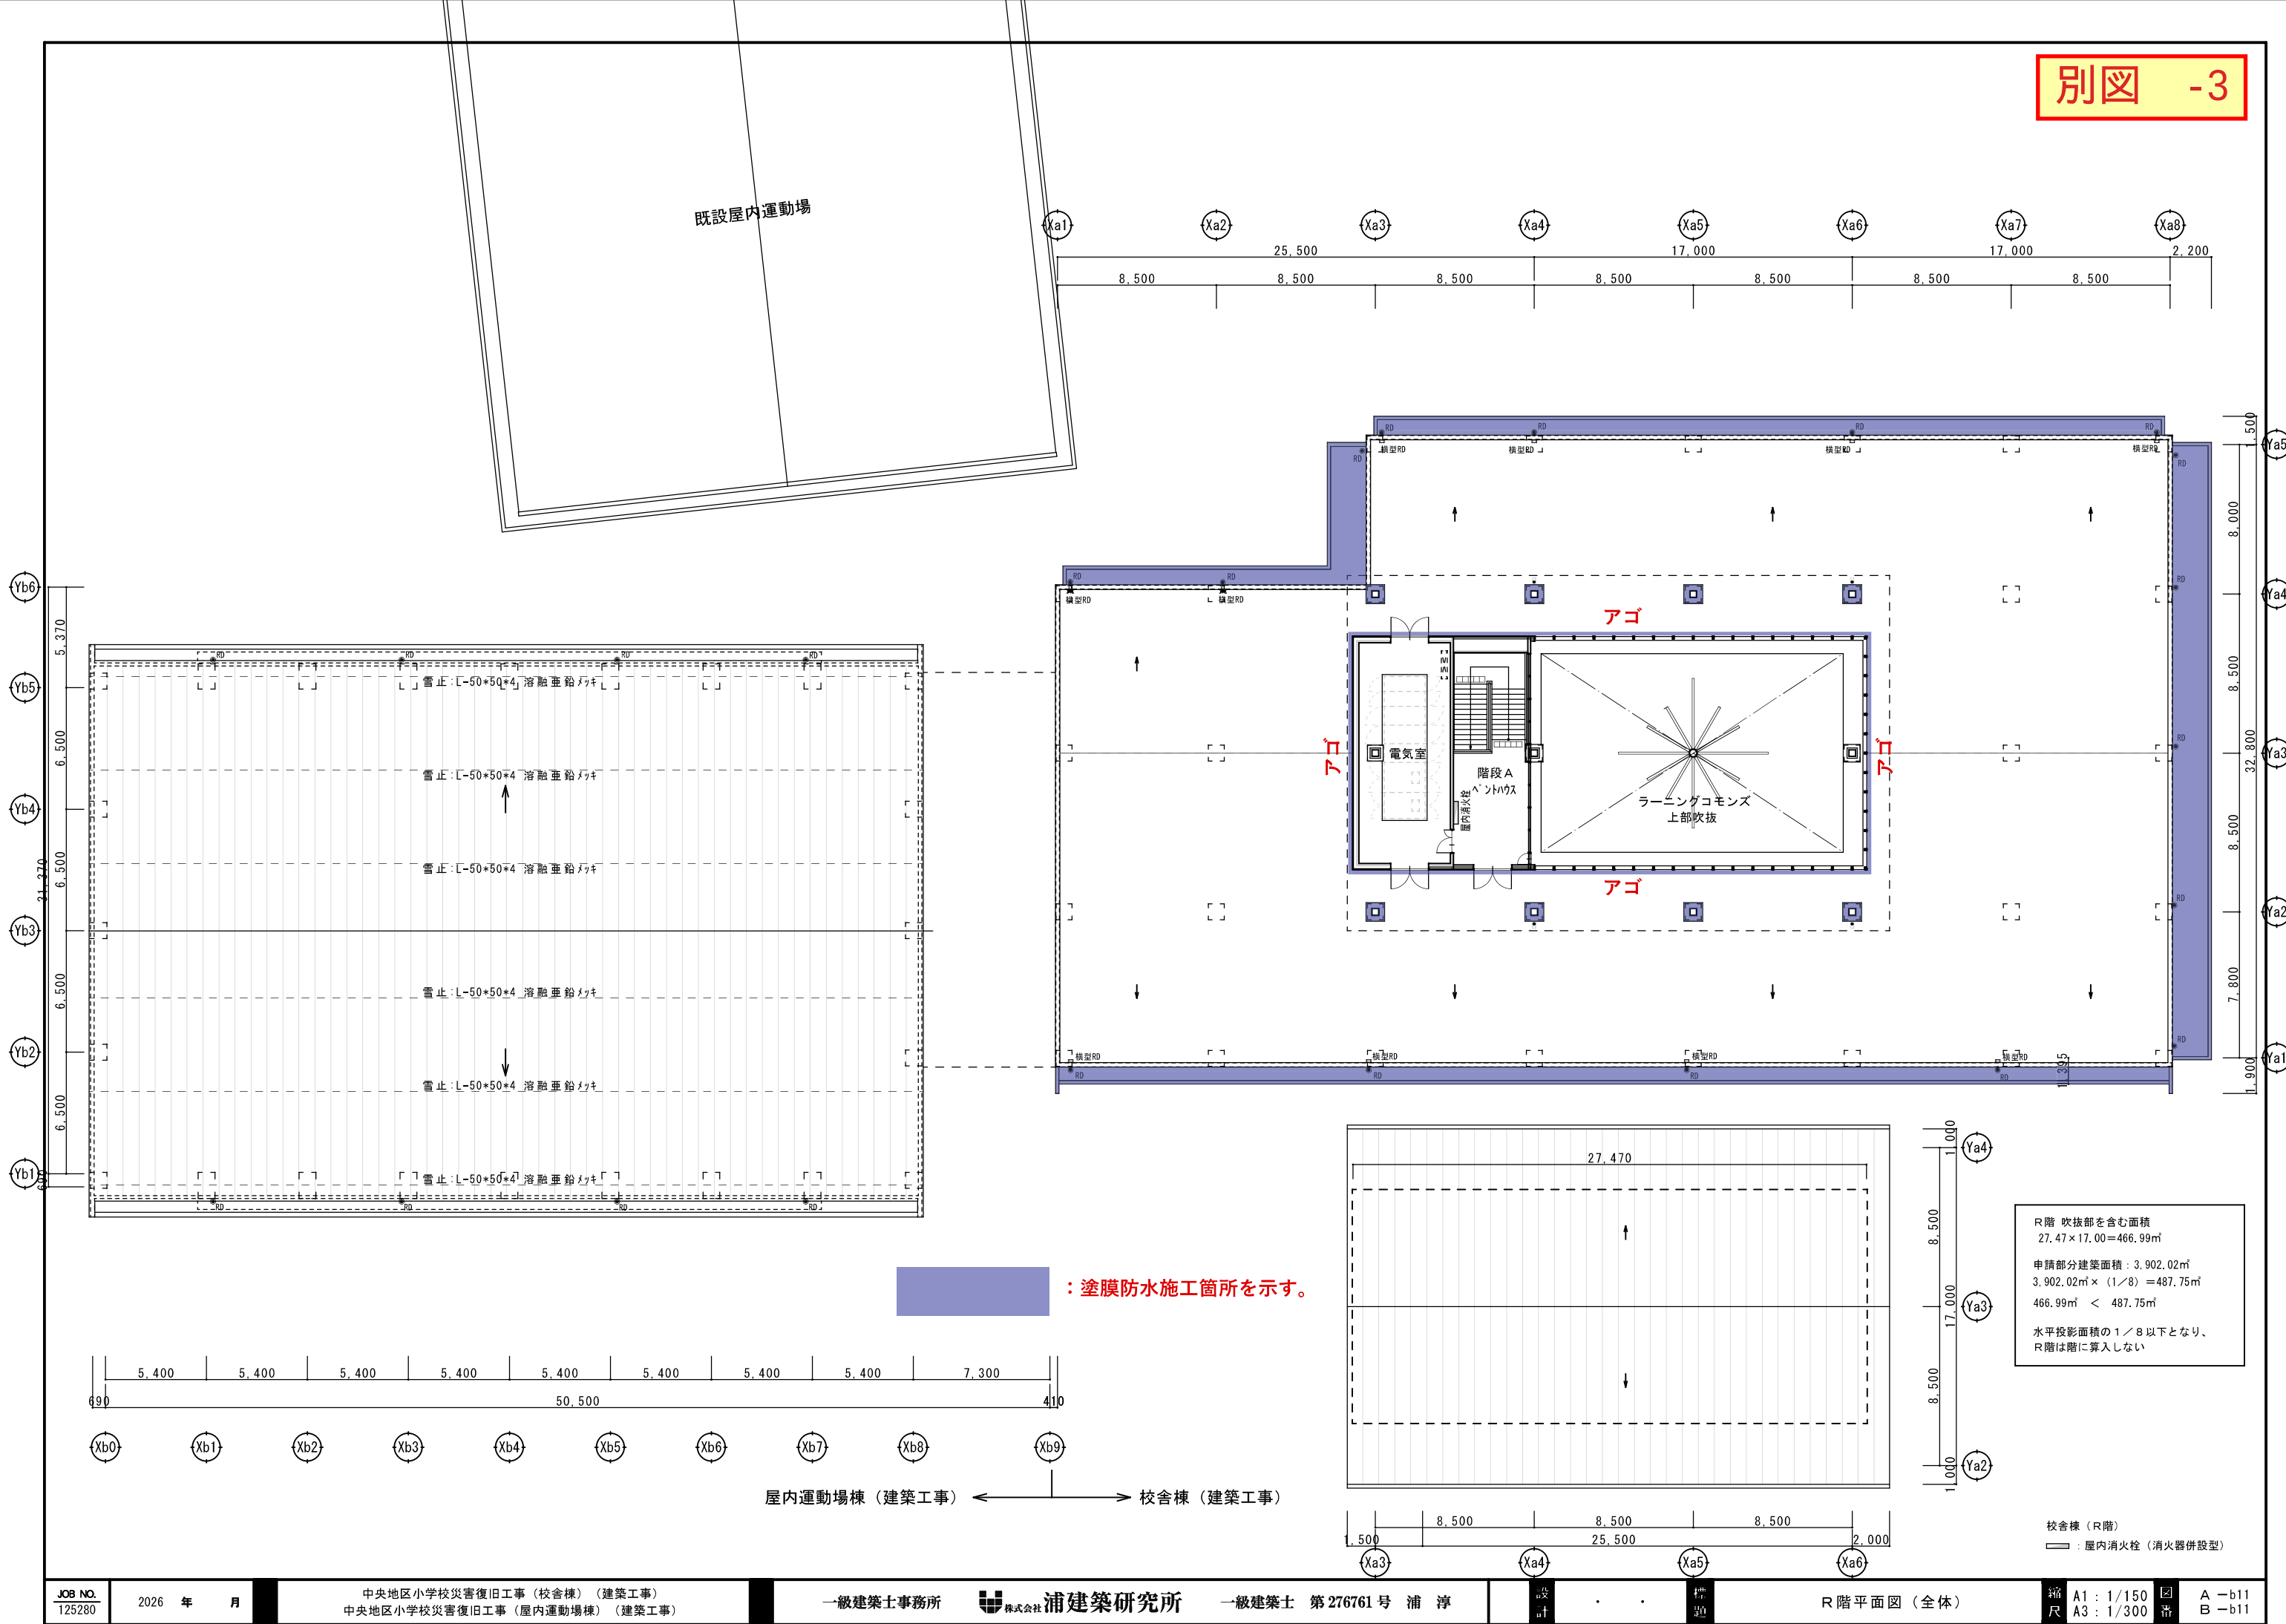

：複層塗材を示す。


： Co打放+DP塗を示す。

(A)	屋上	改質アスファルトシート防水AS-T1	(K)	手摺	木調アルミ手摺
(B)	屋根	t0.5ハイレタンSGL鋼板立平葺き(勘合式)	(L)	手摺	St.FB12×40加工 溶融亜鉛メッキ3
(C)	屋根	t0.5ハイレタンSGL鋼板立平葺き(勘合式)	(M)	軒裏	t12.0化粧(木調)ケイカル板張り
(D)	外壁	コンクリート打放し+複層塗材RE吹付	(N)	屋外階段	鉄部 溶融亜鉛メッキ
(E)	外壁	コンクリート打放し+DP塗	(O)	堅樋	アルミ製堅樋 Φ114(バンドレスタイプ)シルバー
(F)	水切り	アルミシルバー	(P)	軒樋	アルミ製 15型
(G)	笠木	アルミ押出型材 シルバー(市場品)	(Q)	外壁	t60押出成形セメント板+複層塗材RE吹付
(H)	柱型	コンクリート打放し+DP塗	(R)	幕板	t2.0アルミパネル(焼付塗装) t4.0グライツ裏打
(I)	柱型	スチール+耐火シート張り			
(J)	ルーバー	木調アルミルーバー 50×50@150			

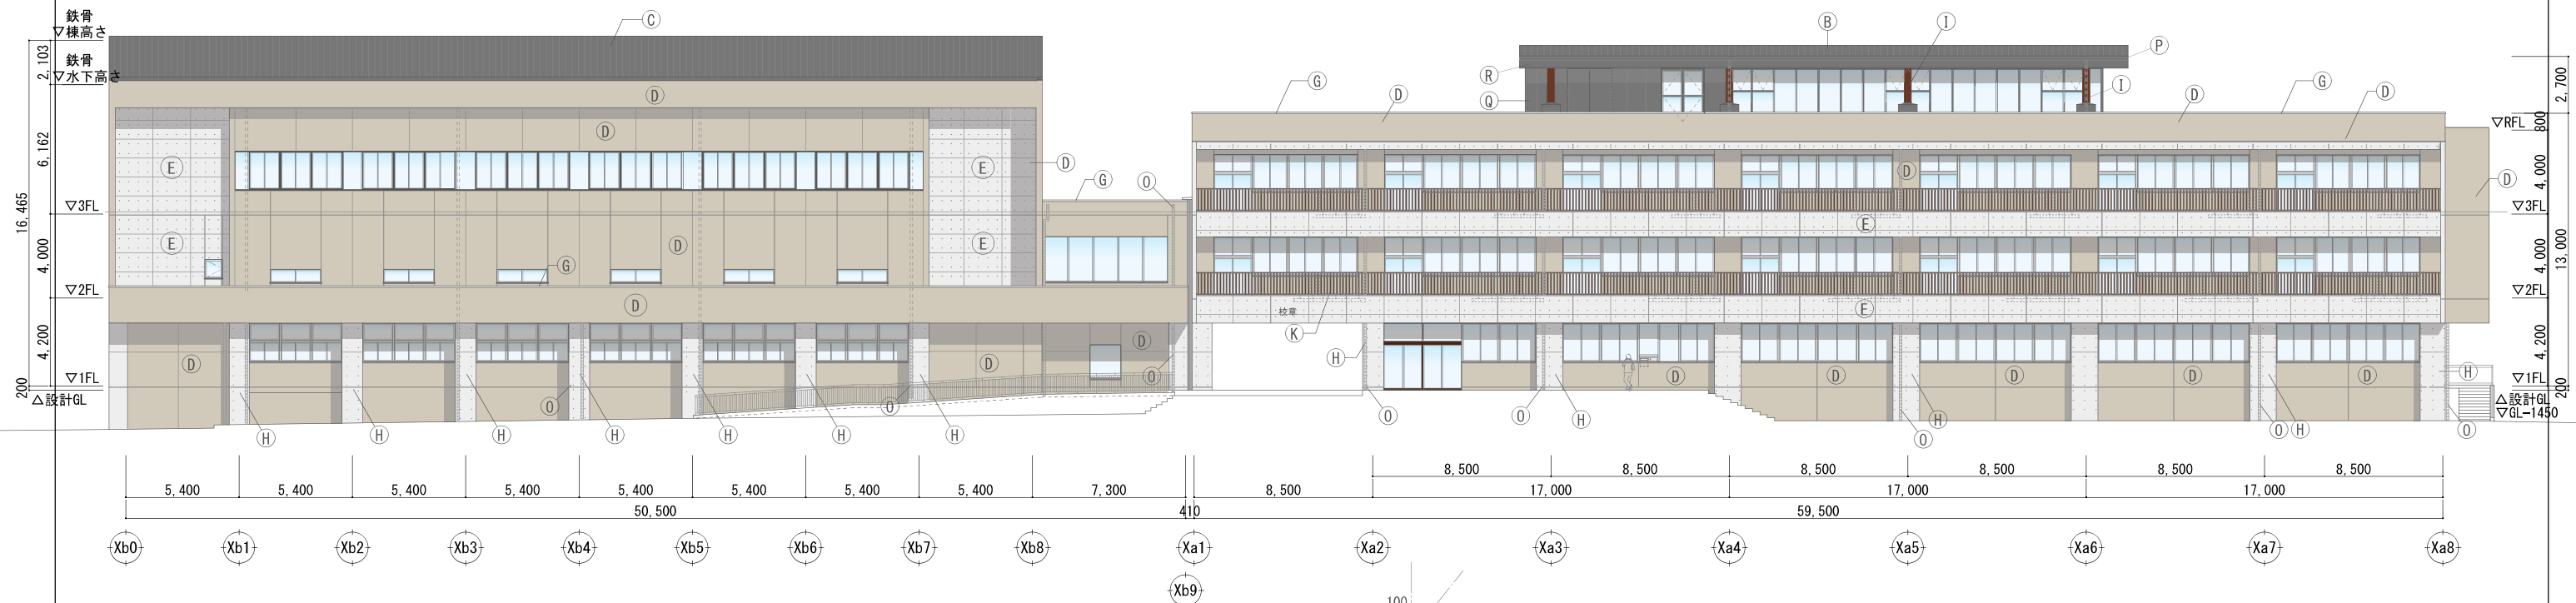

屋内運動場棟 南側 立面図 s=1/150

校舎棟 南側 立面図 s=1/150

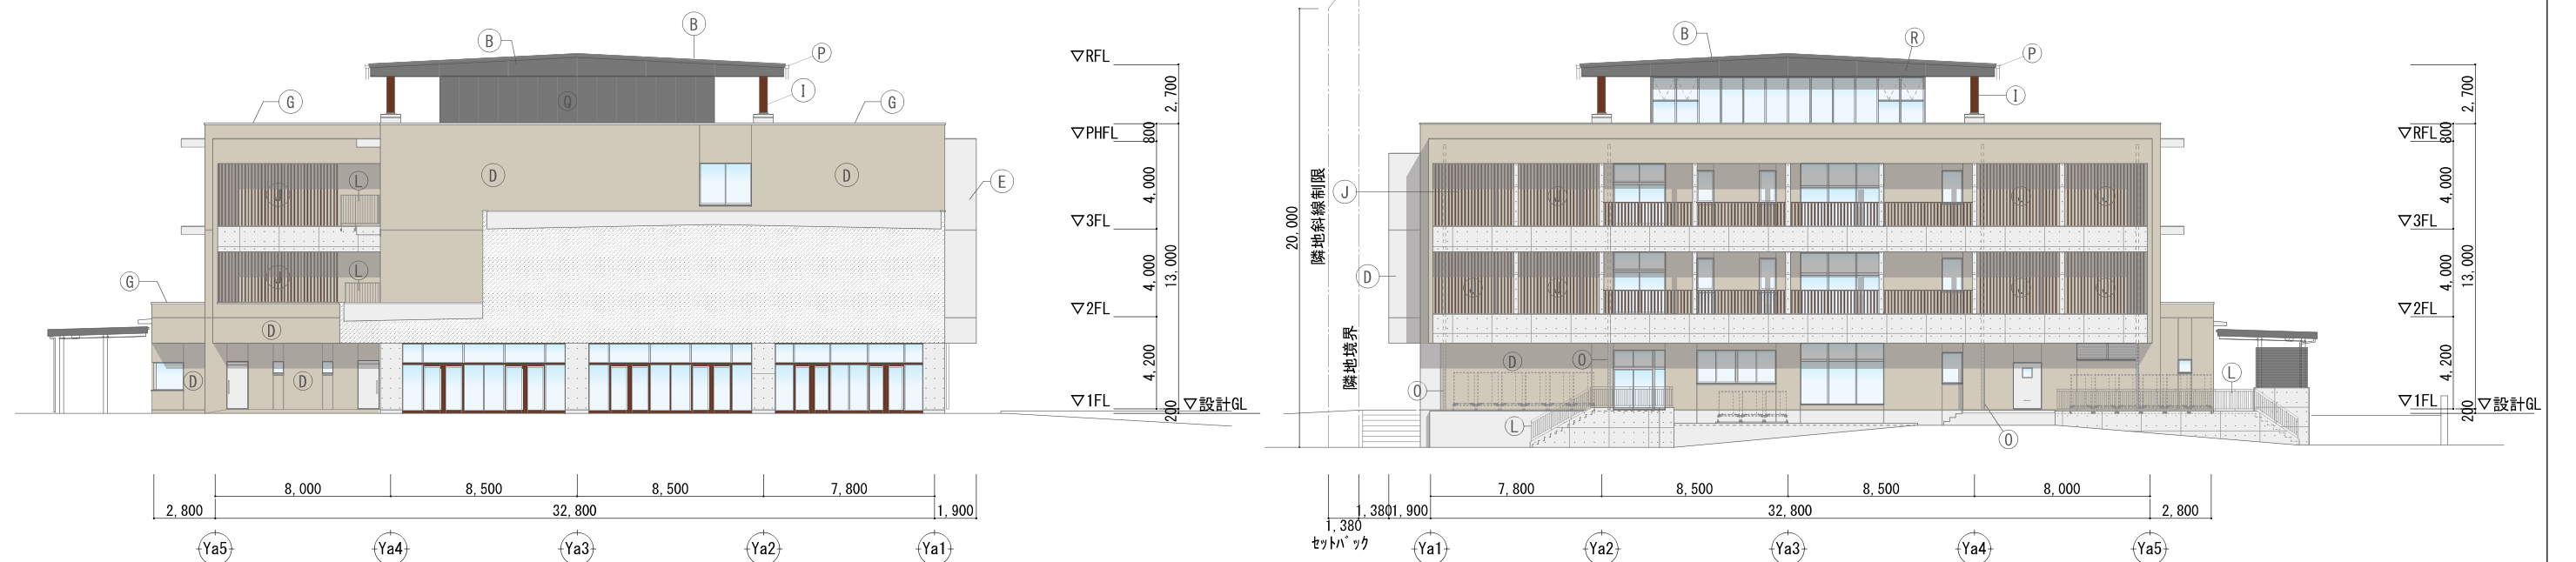


校舎棟 西側 立面図 s=1/150

校舎棟 東側 立面図 s=1/150

：複層塗材を示す。


：Co打放+DP塗を示す。

(A)	屋上	改質アスファルトシート防水A S-T 1	(K)	手摺	木調アルミ手摺
(B)	屋根	t 0.5ハイレタンS G L 鋼板立平葺き（勘合式）	(L)	手摺	St. FB12×40加工 溶融亜鉛メッキ
(C)	屋根	t 0.5ハイレタンS G L 鋼板立平葺き（勘合式）	(M)	軒裏	t 12.0化粧（木調）ケイカル板張り
(D)	外壁	コンクリート打放し+複層塗材R E吹付	(N)	屋外階段	鉄部 溶融亜鉛メッキ
(E)	外壁	コンクリート打放し+D P塗	(O)	竖樋	アルミ製竖樋 Φ114（バンドレスタイプ）シルバー
(F)	水切り	アルミシルバー	(P)	軒樋	アルミ製 1 5 型
(G)	笠木	アルミ押出型材 シルバー（市場品）	(Q)	外壁	t 60押出成形セメント板+複層塗材R E吹付
(H)	柱型	コンクリート打放し+D P塗	(R)	幕板	t 2.0アルミパネル（焼付塗装） t 4.0グライト裏打
(I)	柱型	スチール+耐火シート張り			
(J)	ルーバー	木調アルミルーバー 50*50@150			

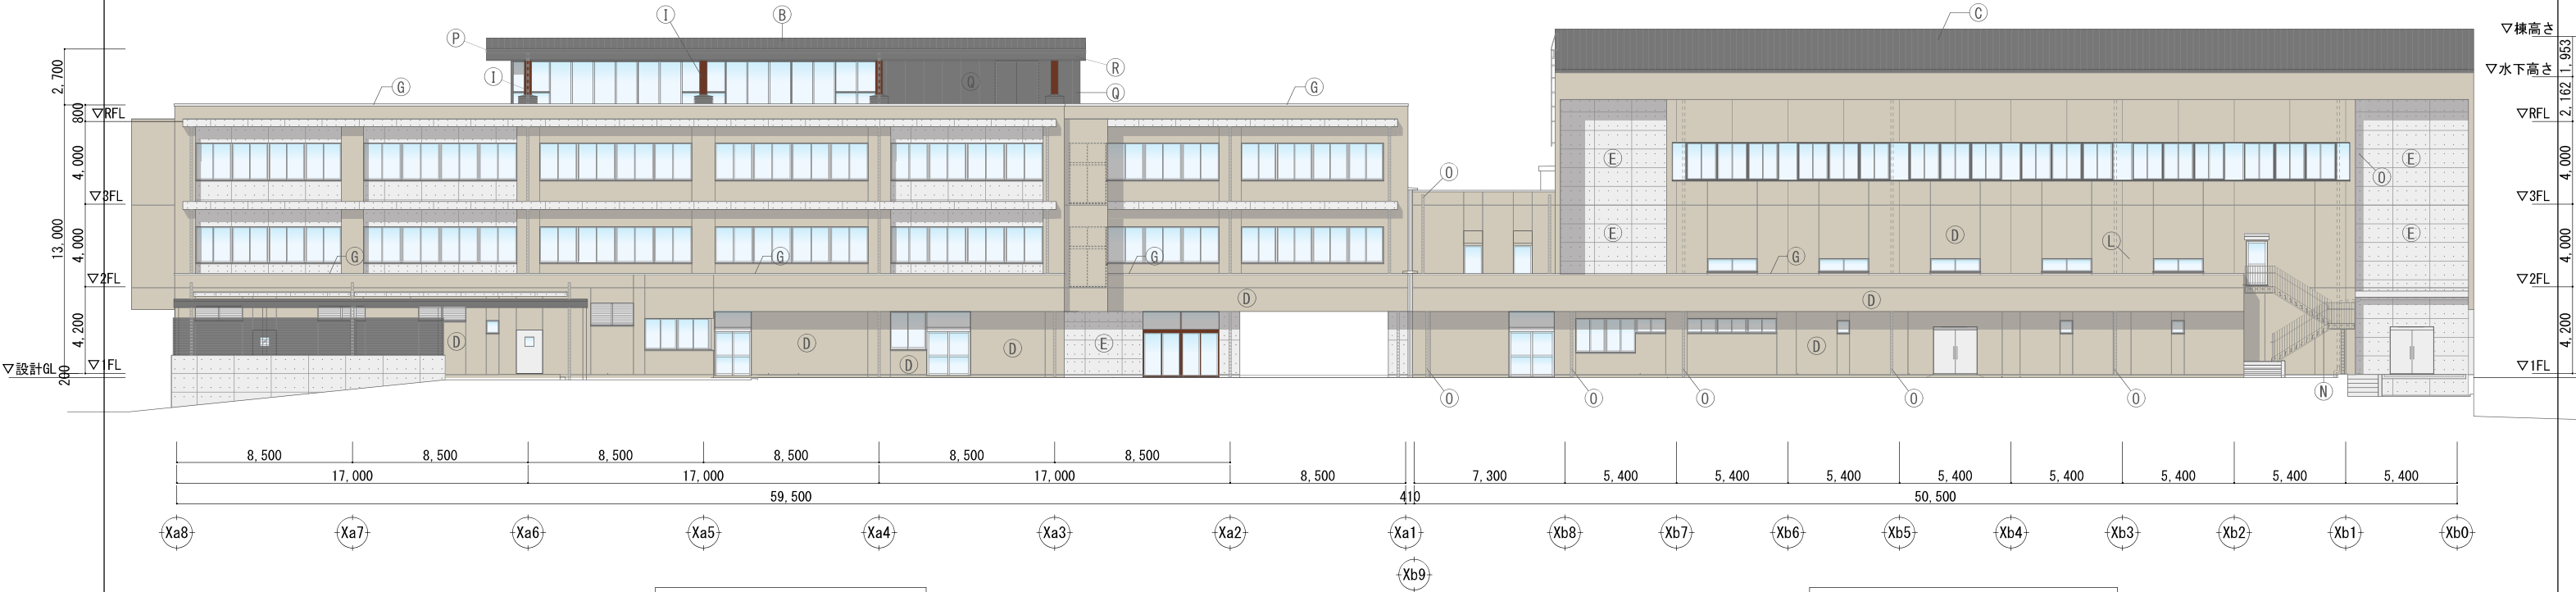

校舎棟 北側 立面図 s=1/150


屋内運動場棟 北側 立面図 s=1/150

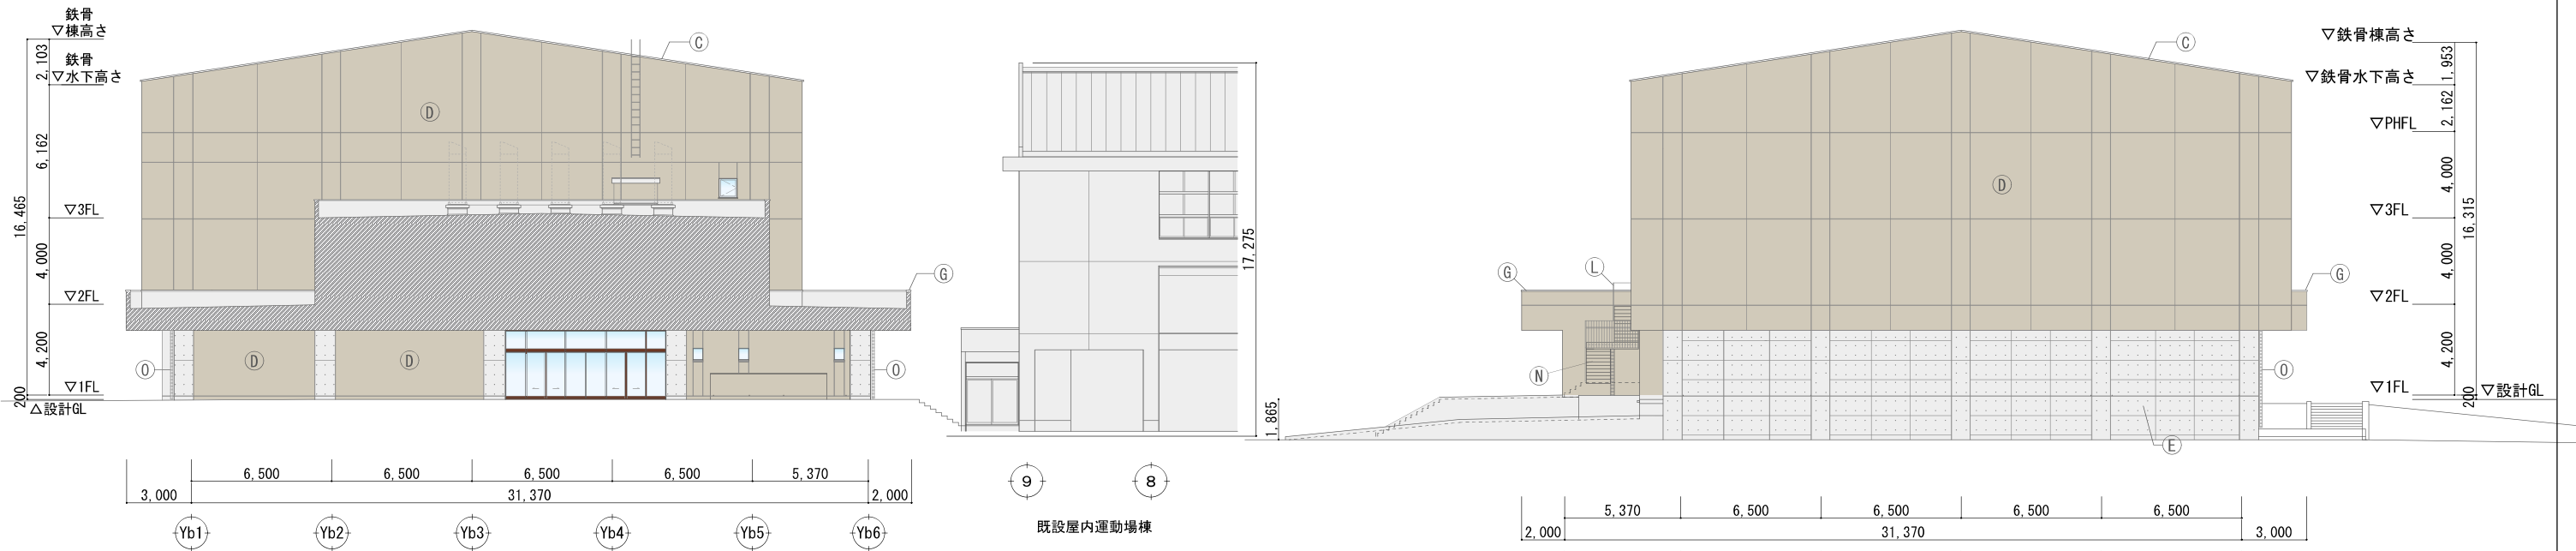

屋内運動場棟 東側 立面図 s=1/150

屋内運動場棟 西側 立面図 s=1/150



別図

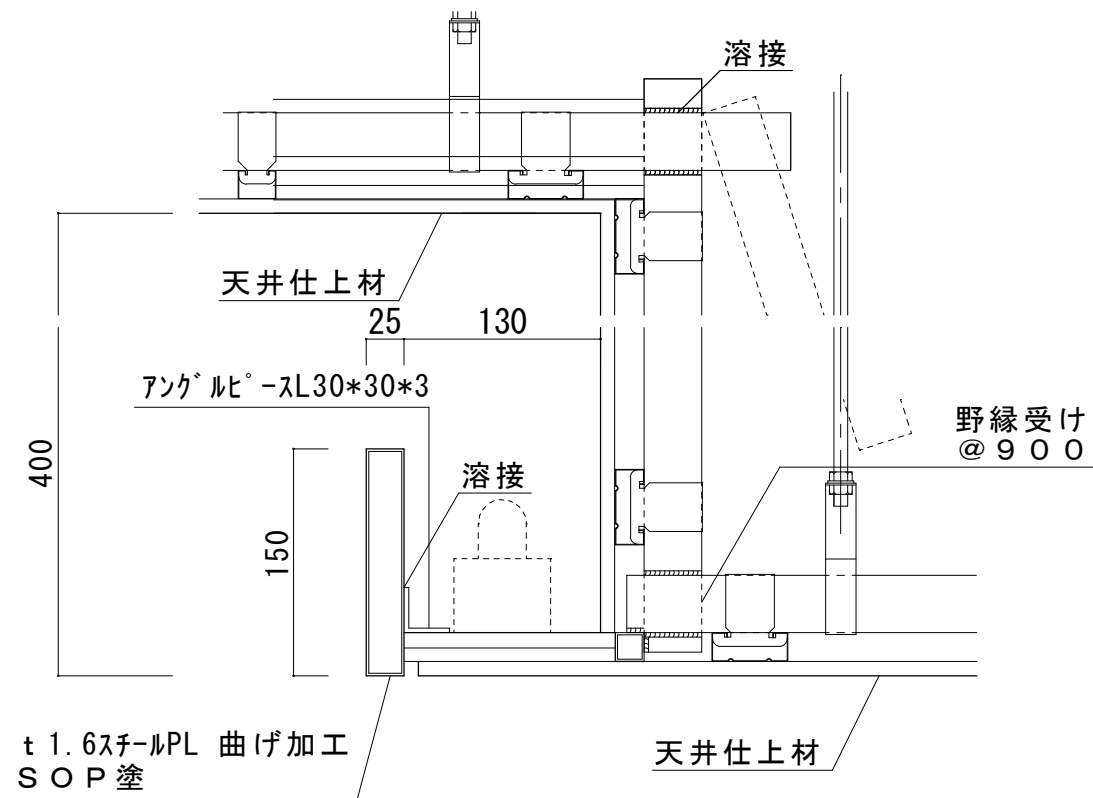


校長室_間接照明詳細図

$$S=1/5$$


別図

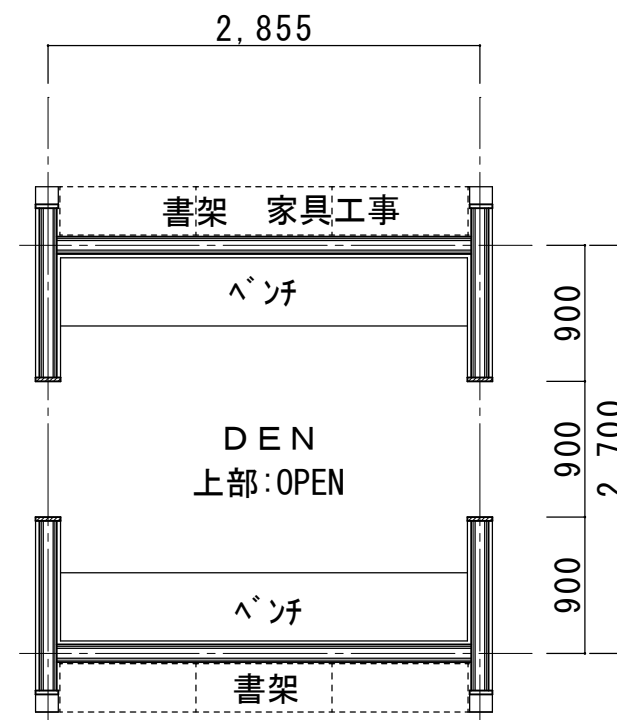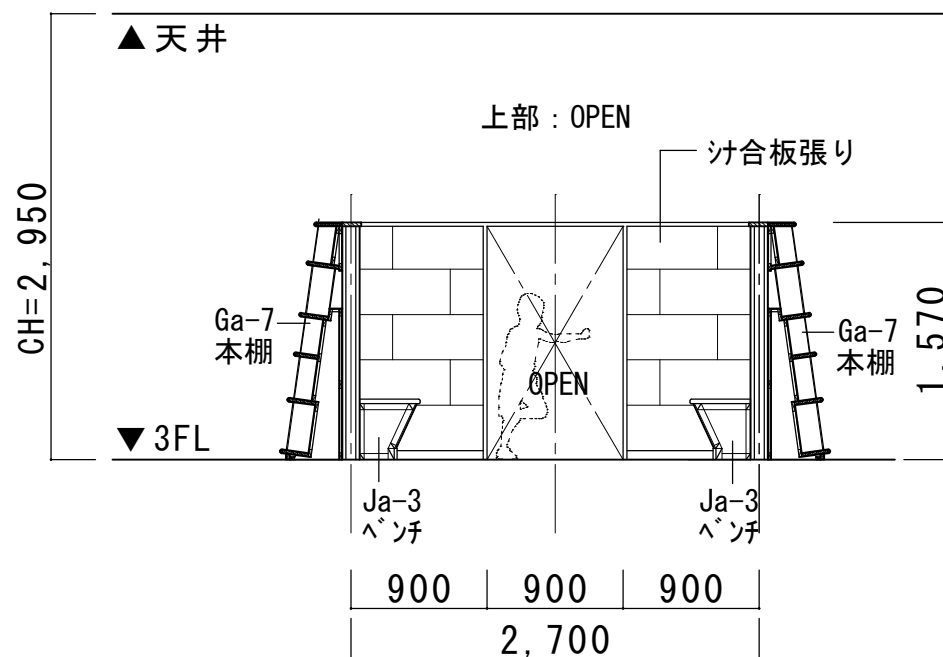


ハト小屋

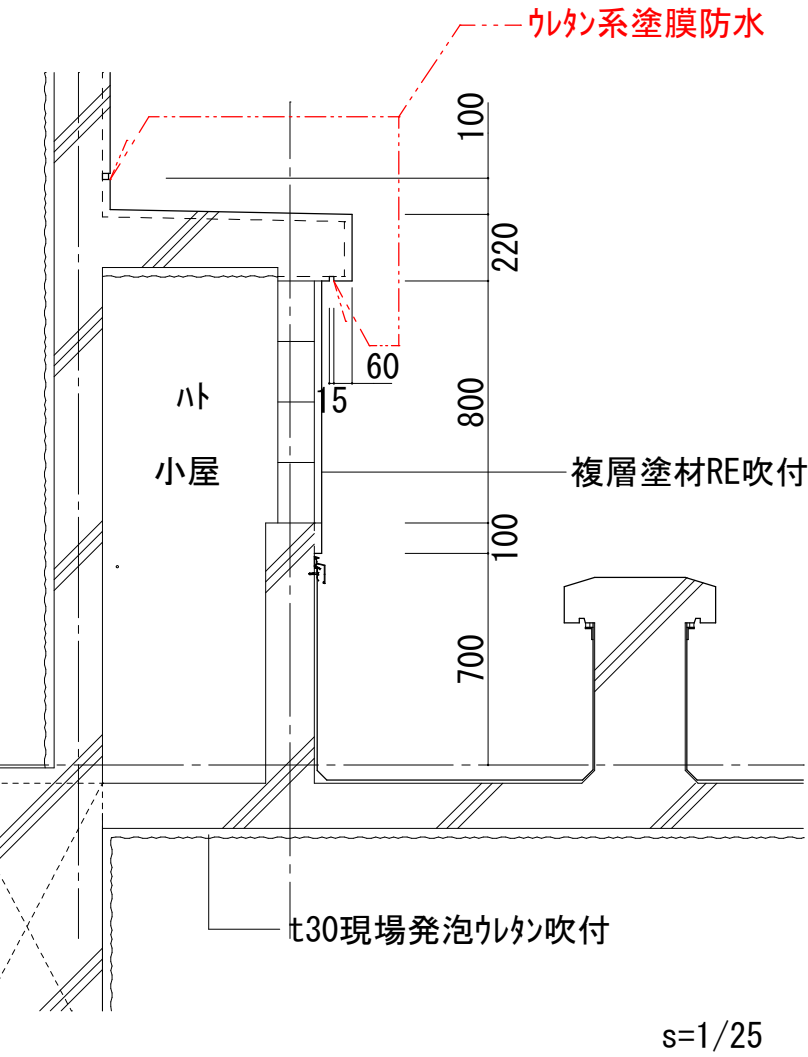


庇（2階メインアリーナ避難出入口上部）

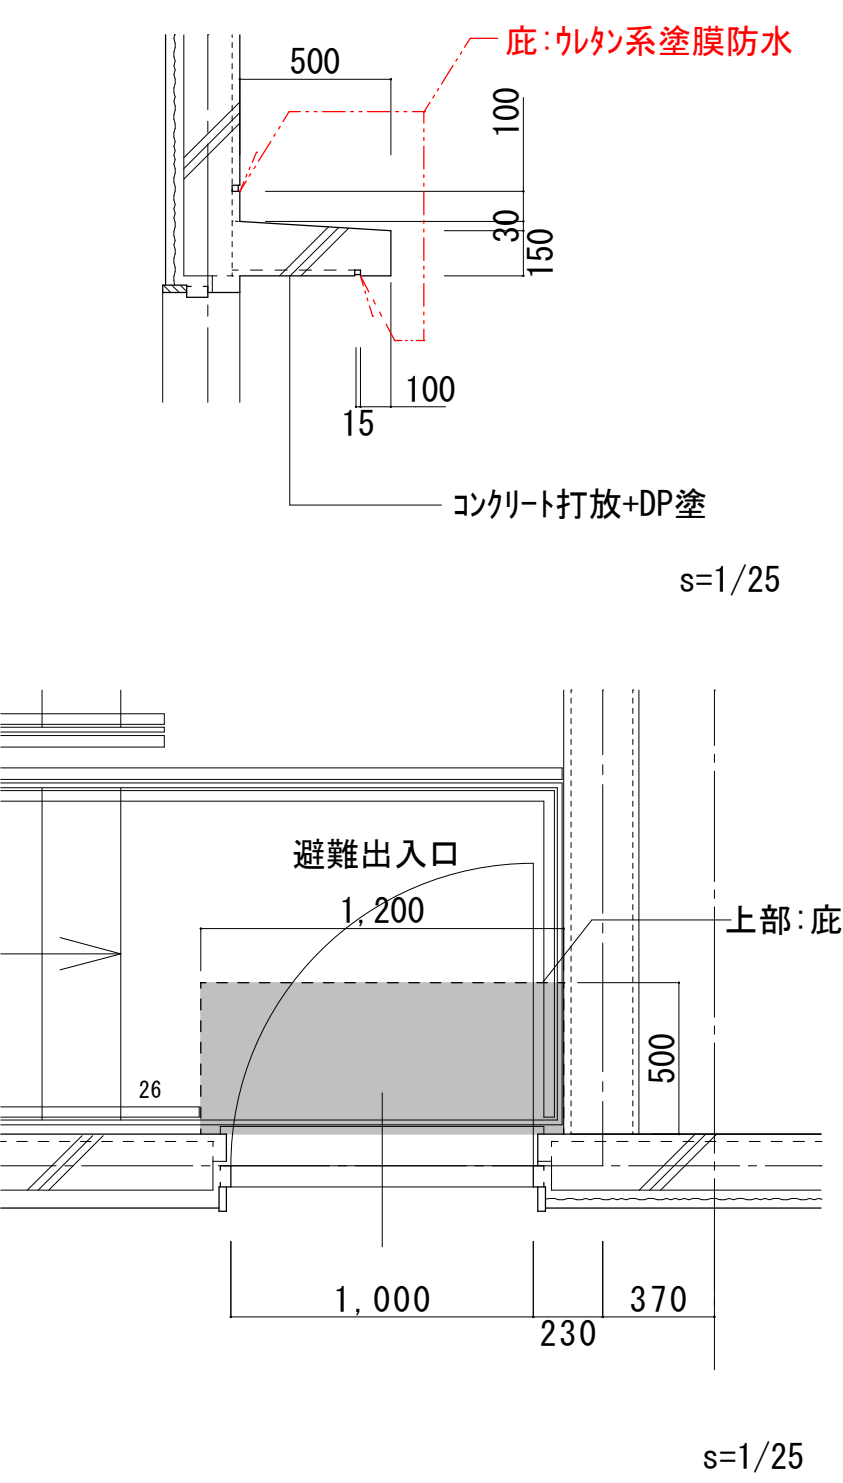

庇（トラックヤード上部）

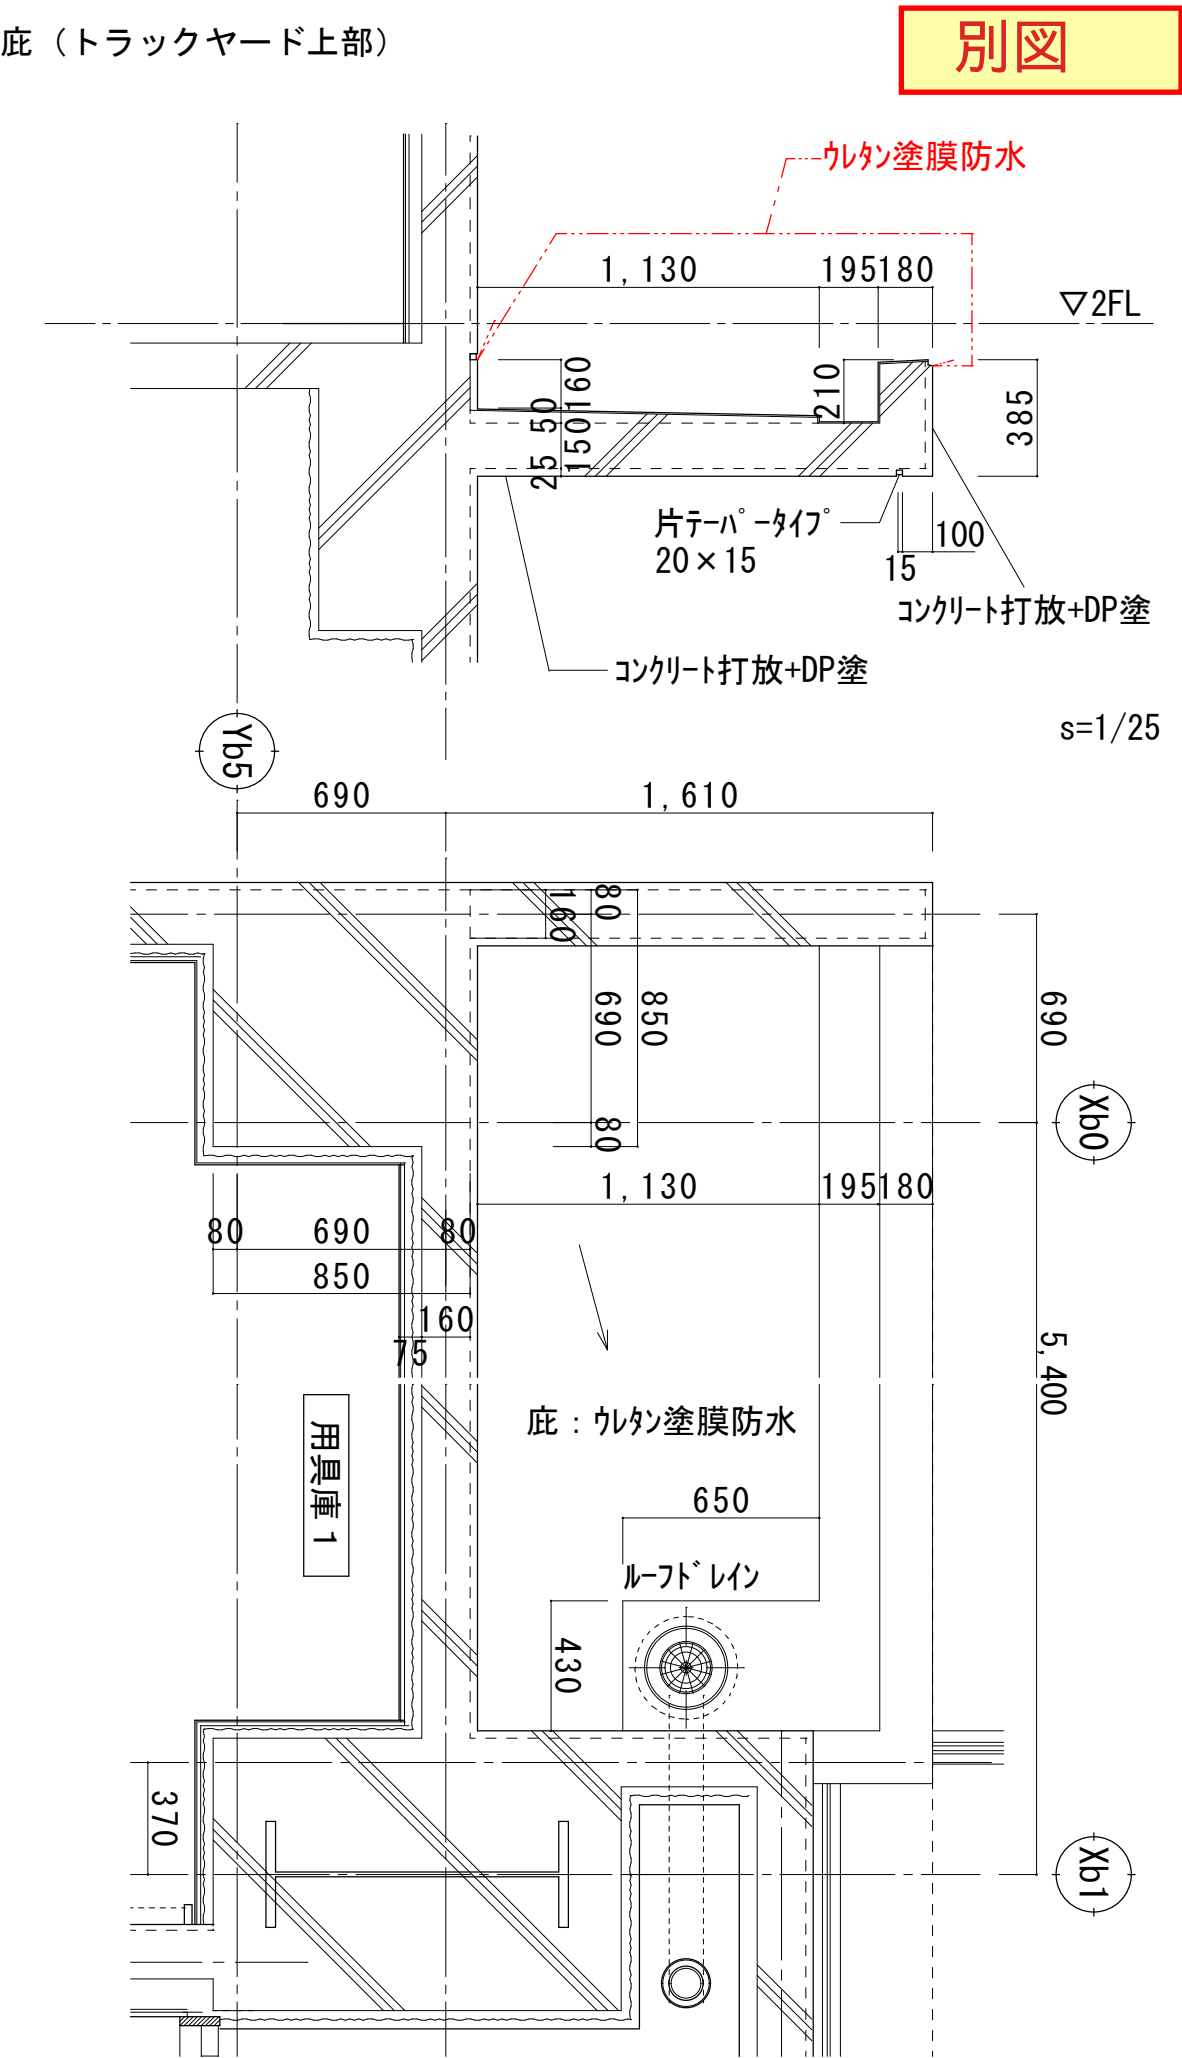


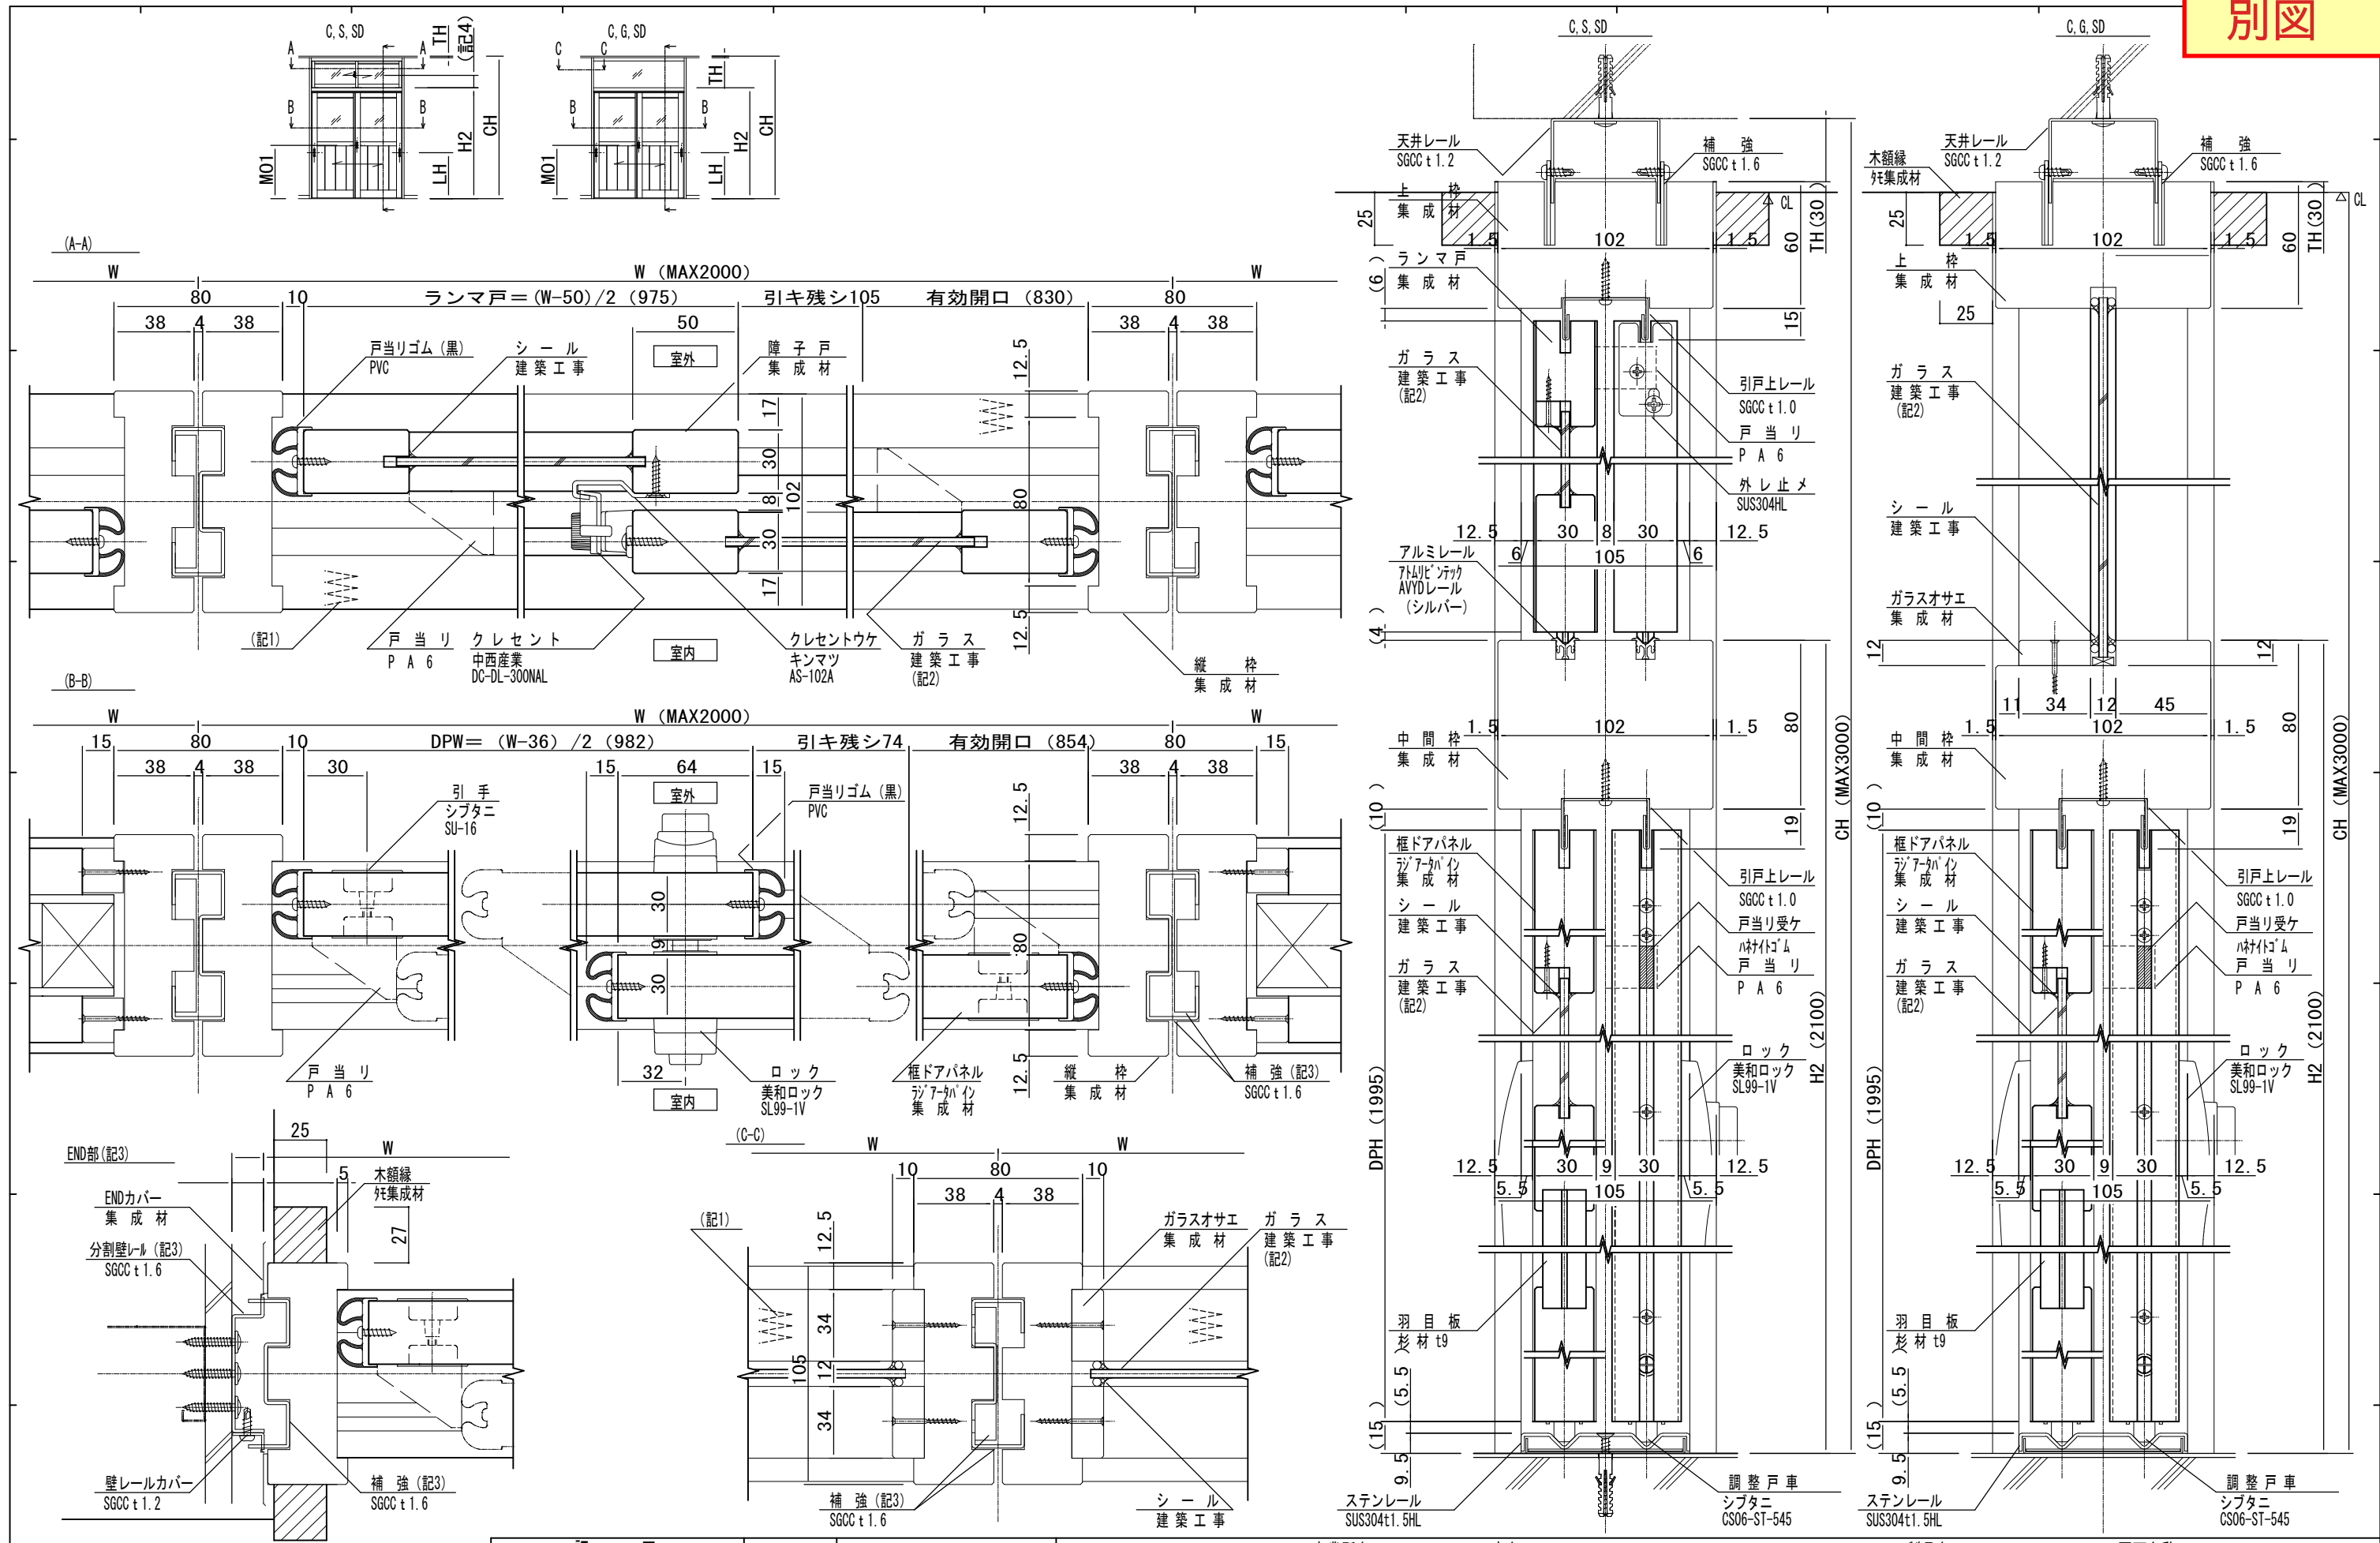

記1. フィンガージョイント面ヲ示シ、垂直面ハバットジョイントトスル。				訂正	設計監理	事業所名		工事名		製品名		図面名称	
2. 標準ガラス厚ハ4mmトシ5mmマデ可。固定方法ハシール固定トスル。				.	.	.		.		SPart-W		オプション仕様（ランマ扉・ガラス）	
3. 施工時、ST被り分11mmノスライドヲ行ウタメ。END寸法ニ注意スル。				.	.	殿		.		.		框引違戸（戸車）断面図	
4. ランマ戸ノクレセント位置ハ、指示無キ場合ランマ戸H/2トナリマス。				.	.	.		.		.		.	
発行 2023 03 07 図番 AB8 2 302 01 1				.	.	殿		受領年月日		製図		図面番号	
				.	.	.		作成年月日		検図		.	
				.	.	.		.		. 1 : 2 .		.	

排水管標準図

S=1:10

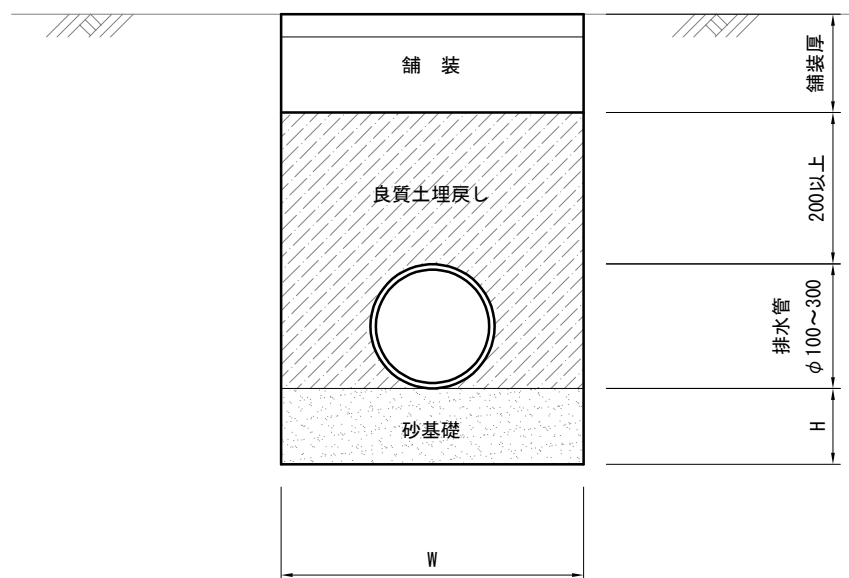

管径	W	H
$\phi 100$	400	100
$\phi 125$		
$\phi 150$		
$\phi 300$	600	150