



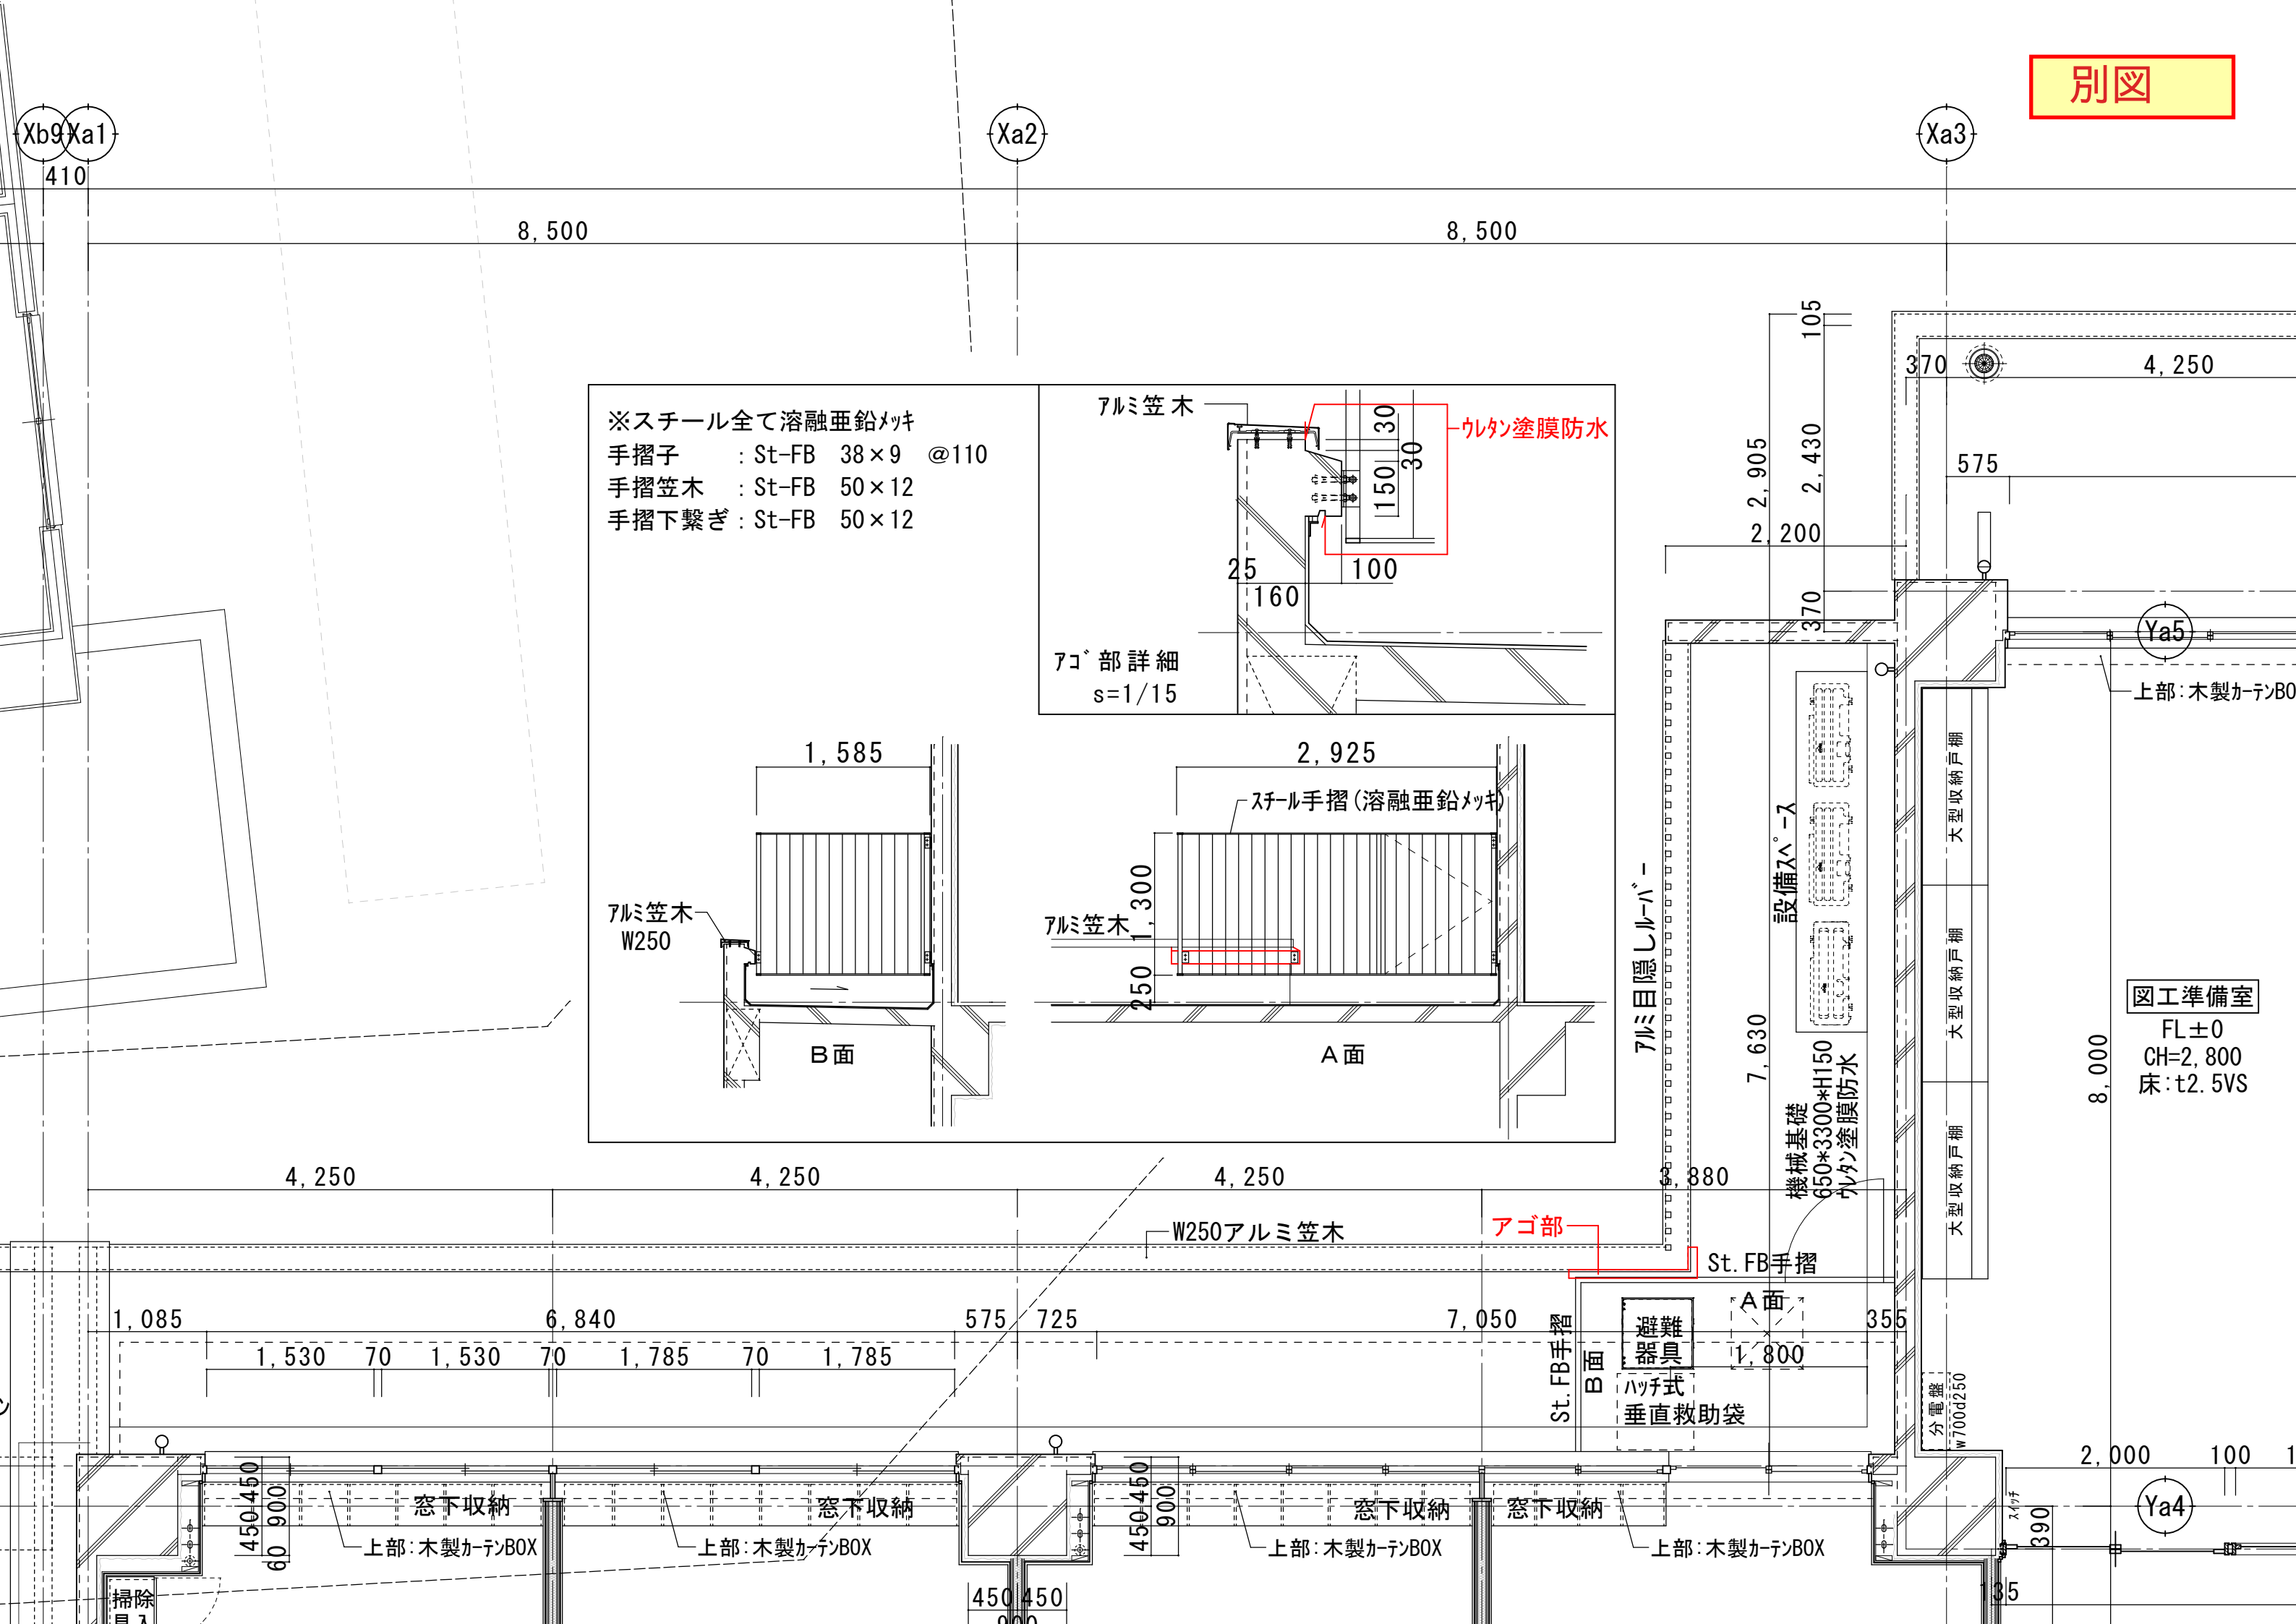


別図

※既設枠及び納まり確認願います。
※下地は全てST-1.6mm（ZAM鋼板同等品）

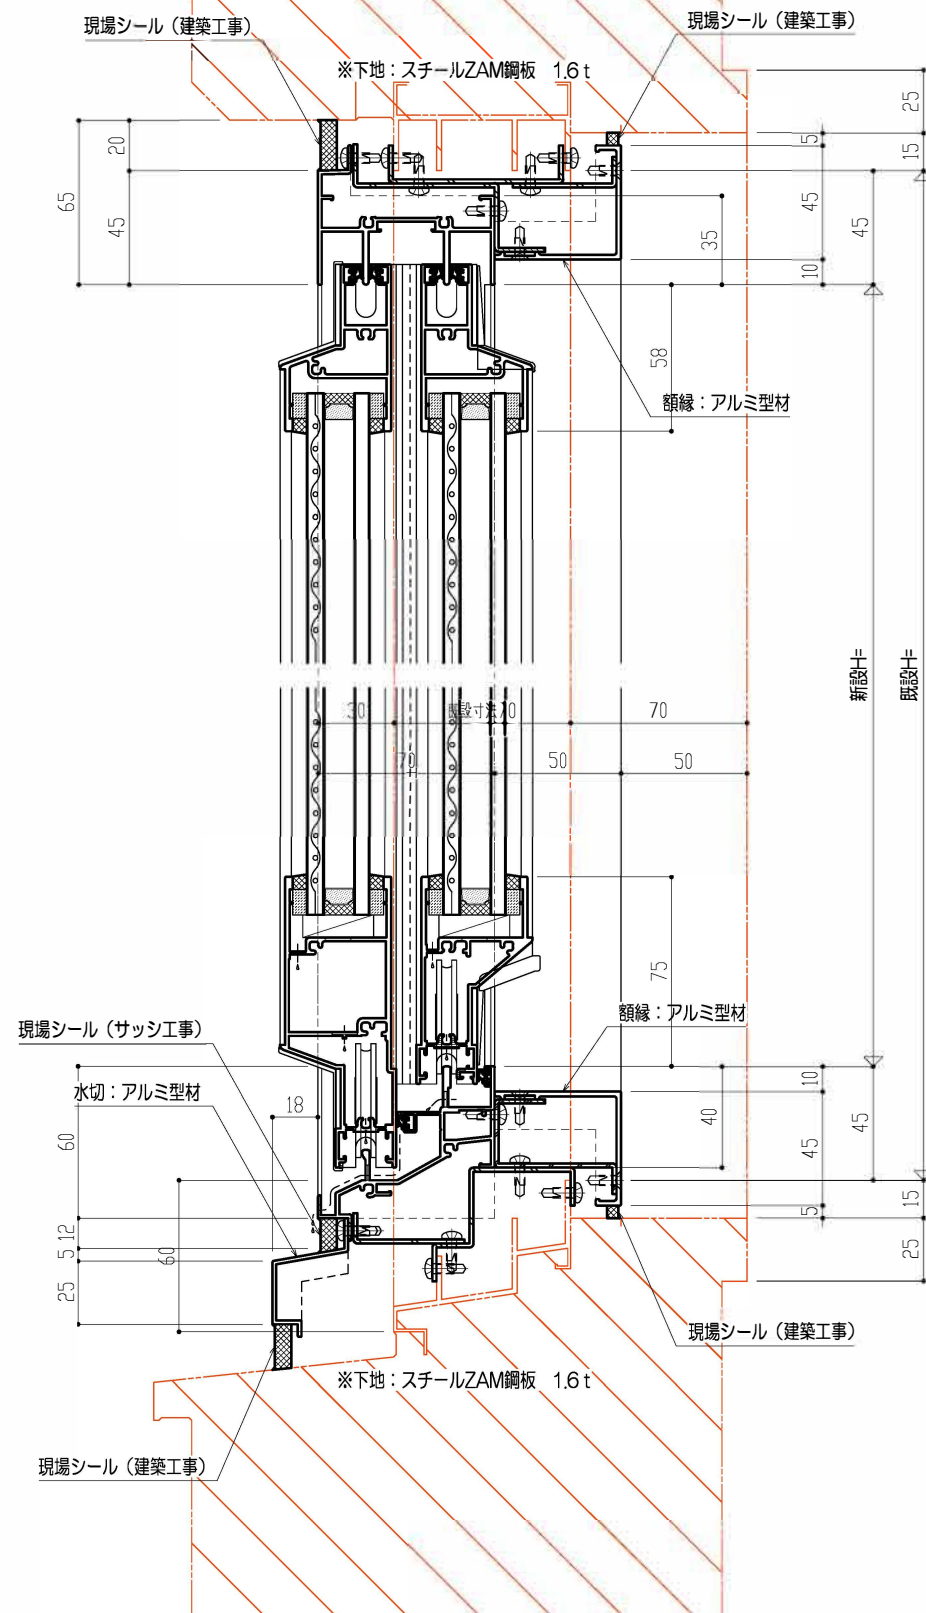


内部

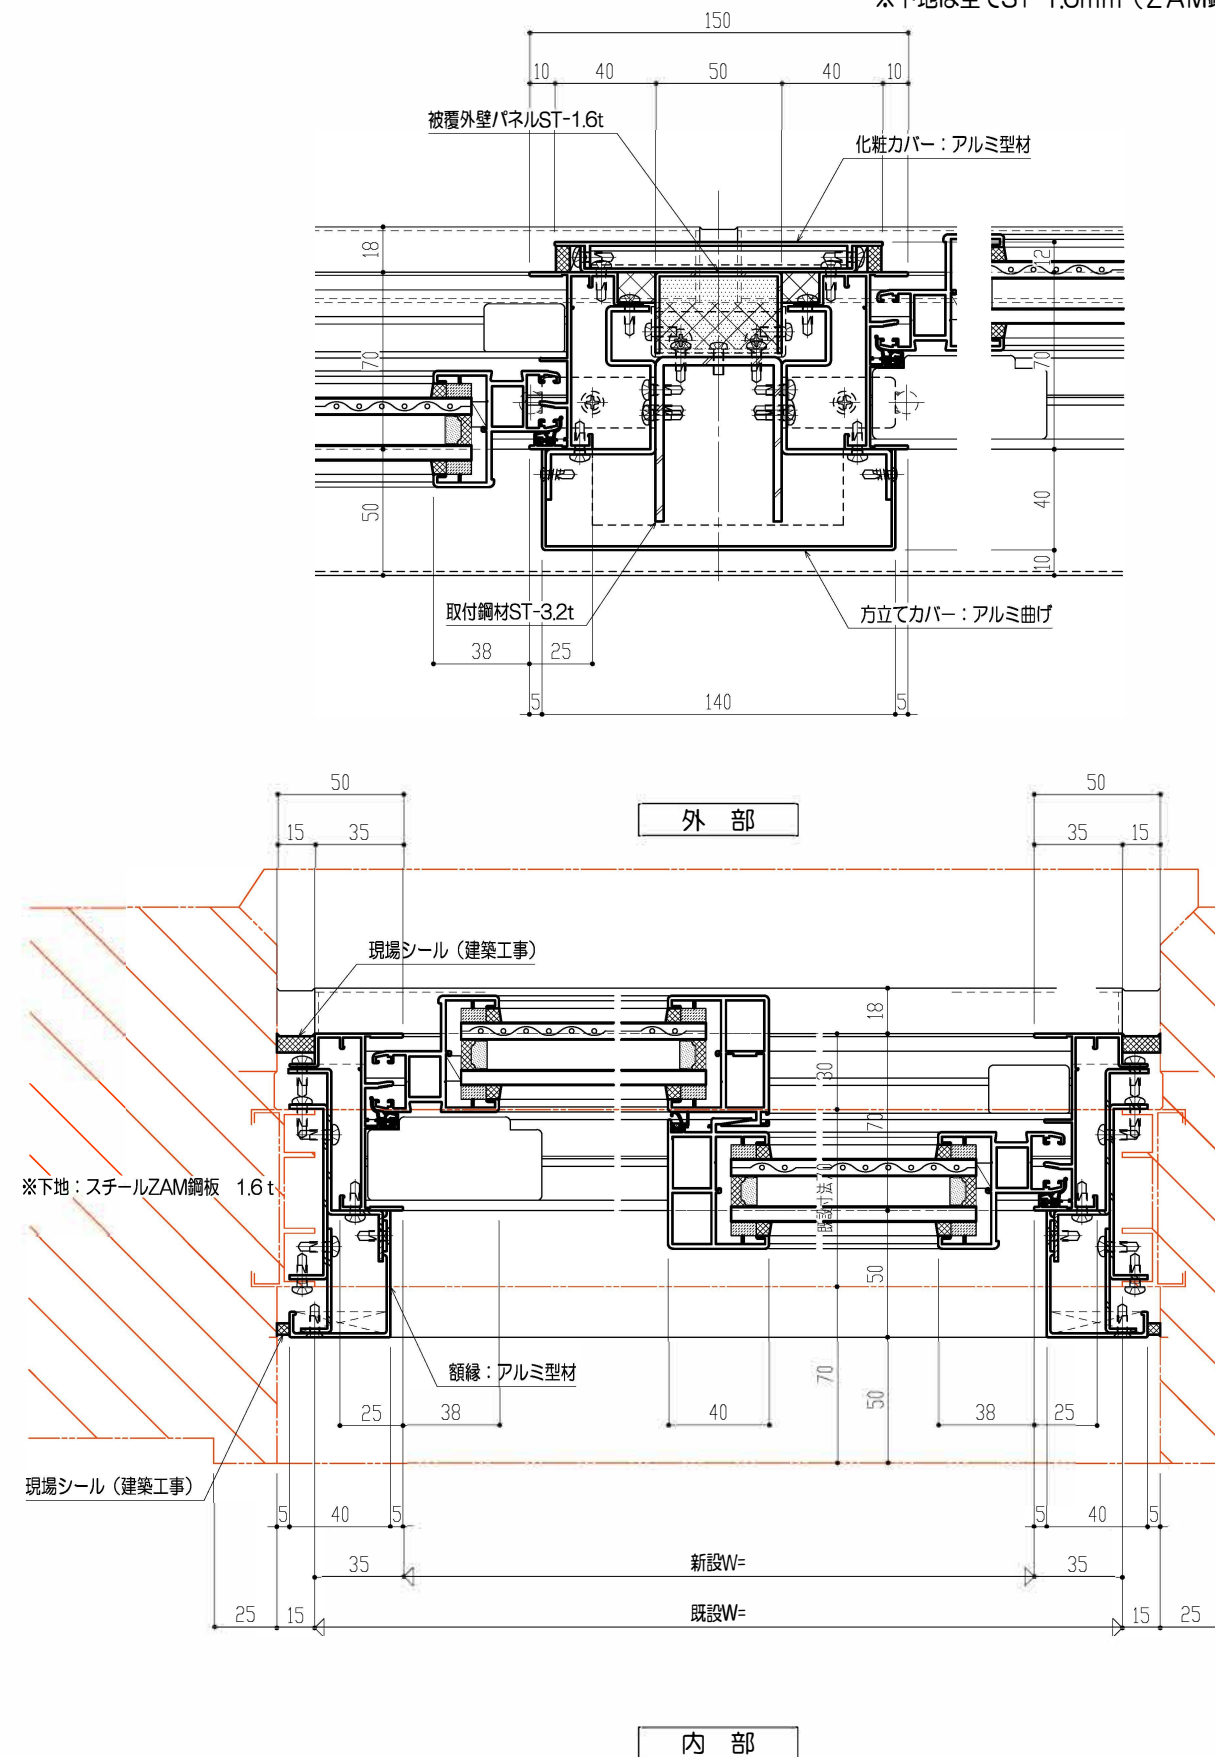

◇ 特 ◇ ◇ 記 ◇ ◇	工事名	輪島市立中央地区統合小学校	図 面 名	既設建具 カバー工法 (外部持出30mm納まり)	縮 尺				図 番
	工番			FNSⅡ-70改裝 引違い窓		1 ／ 3			

別図

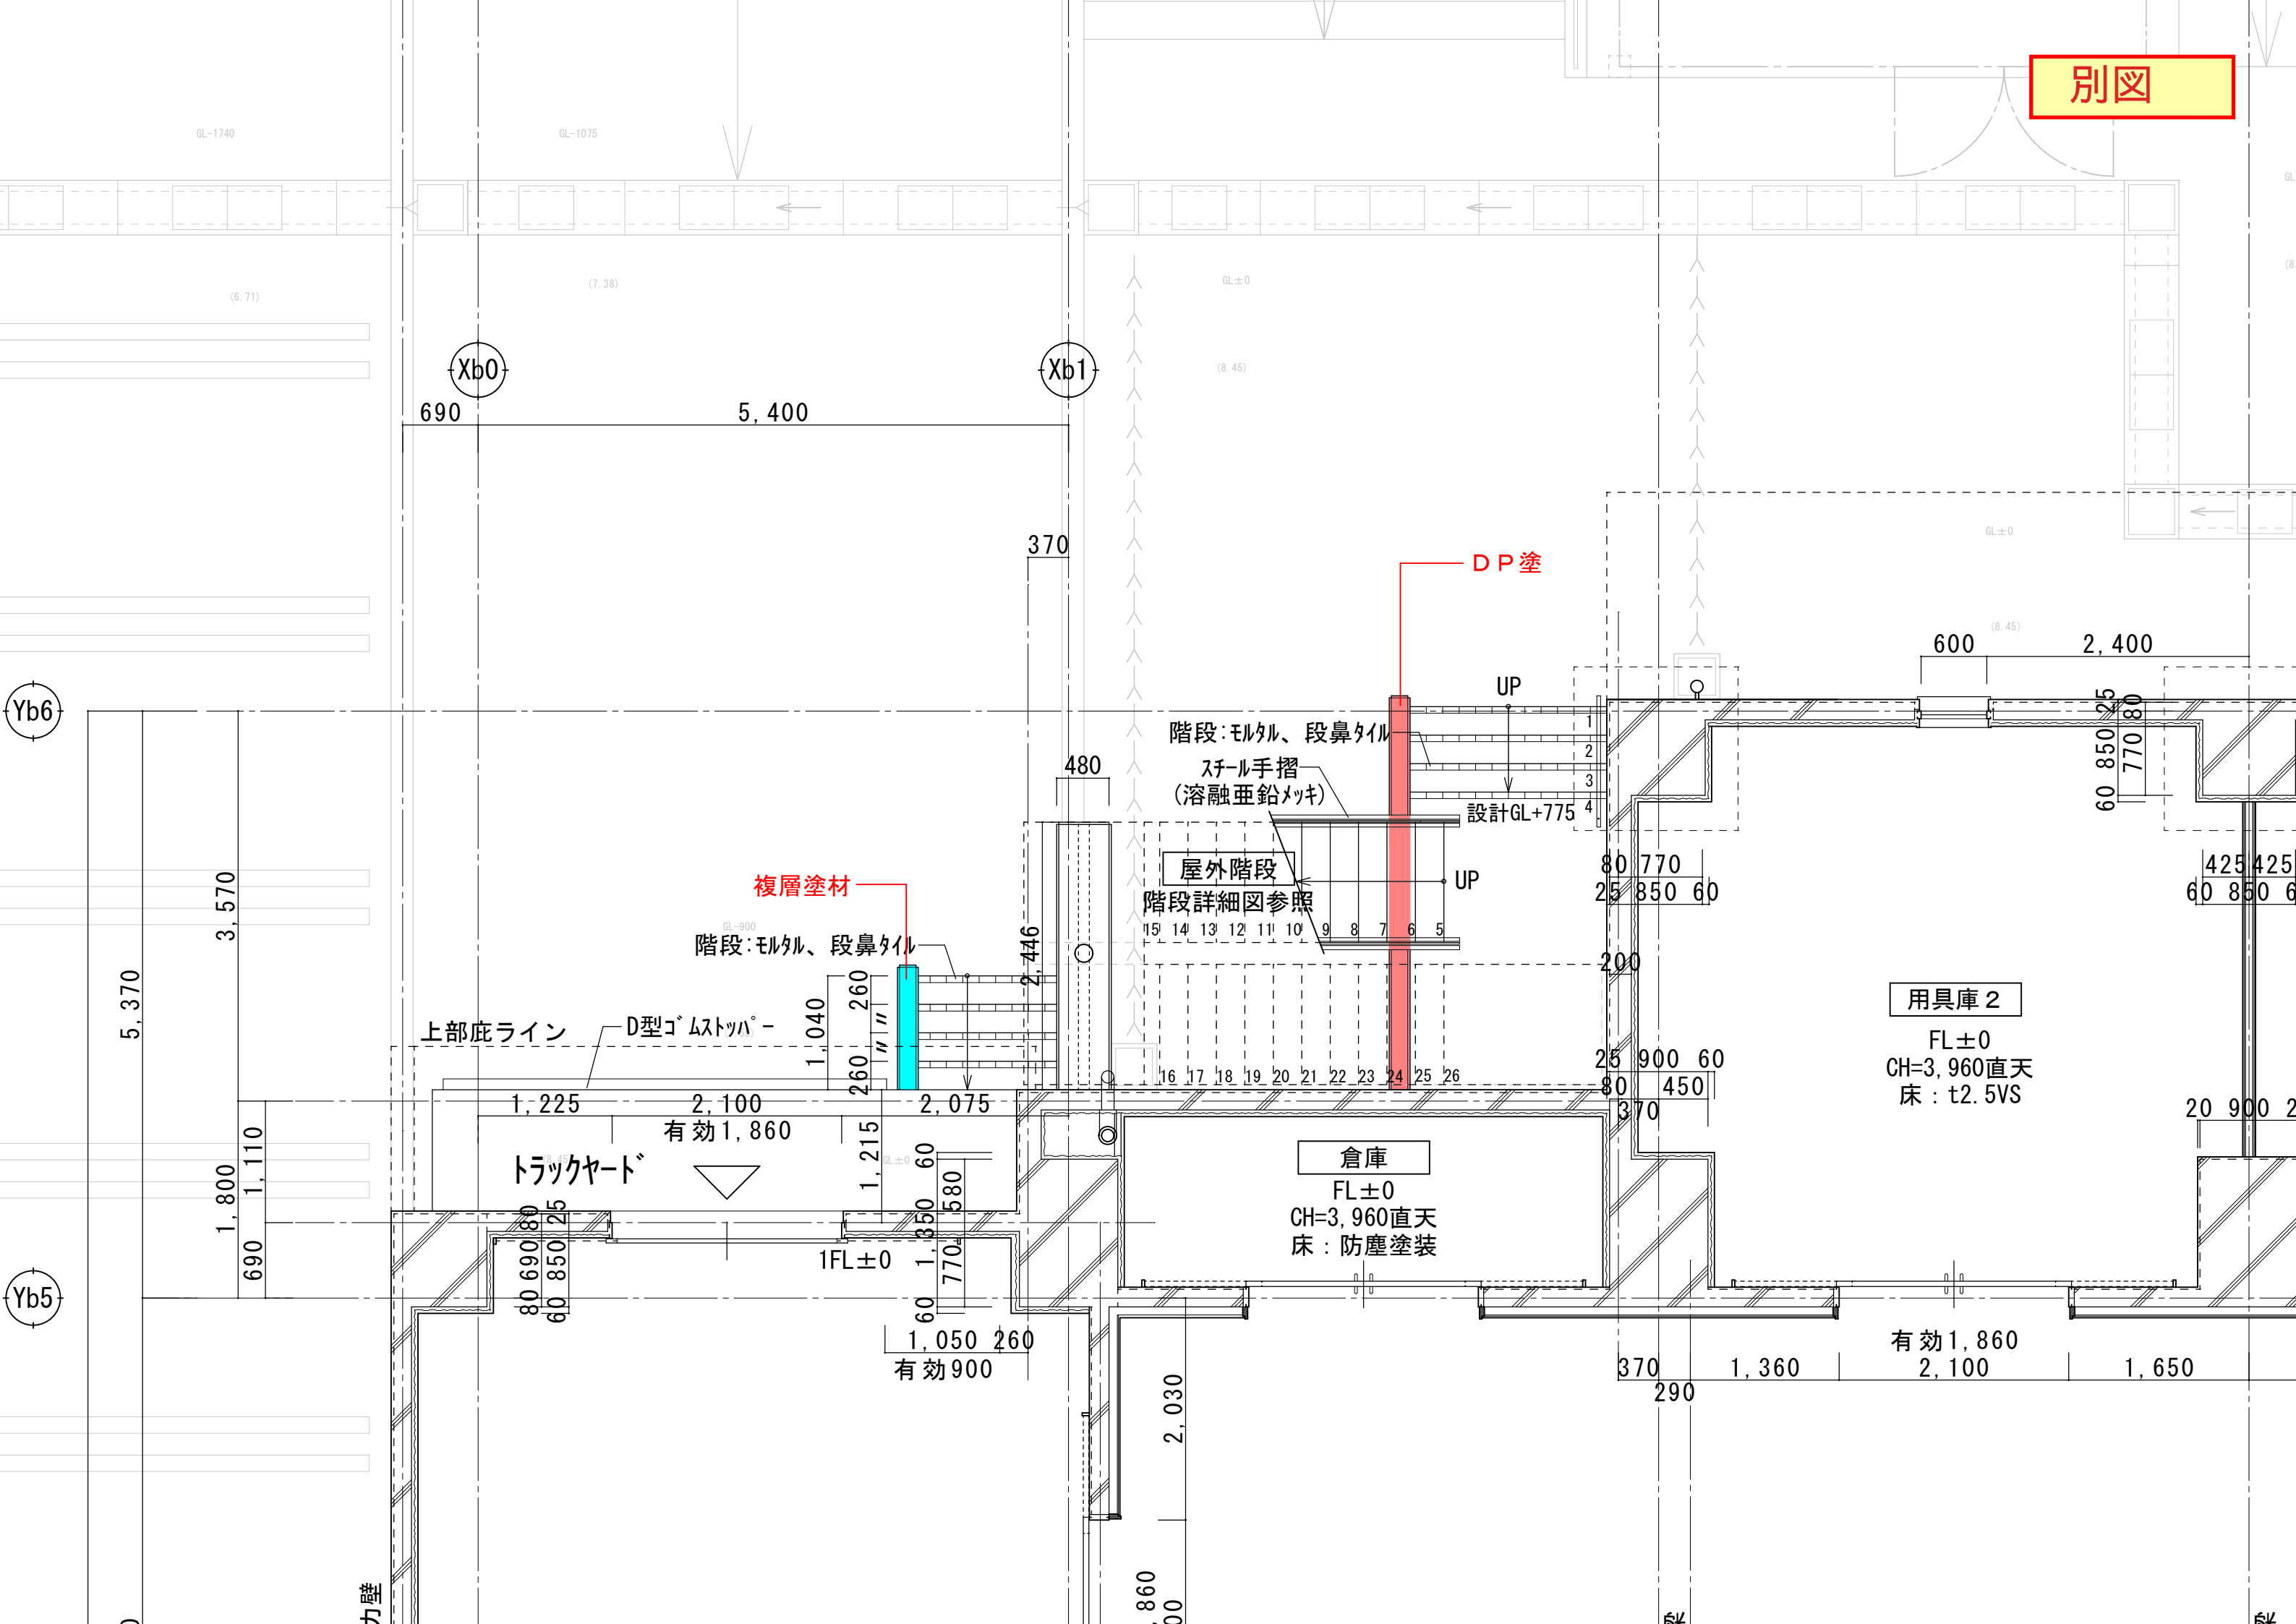

凡例	
A	t9.5GB-NC+t9.0岩綿吸音板
B	t9.5化粧石膏ボード（不燃）
C	t6.0ケイカル板（V目地）+EPG
D	現し
E	t25不燃木毛セメント板
F	鉄骨階段裏t25ロックウール吹付
G	鉄部SOP
H	アテ板張り
I	t8.0ケイカル板（V目地）+EPG
J	<各種>
K	t25グラスウールマット
N	鉄部 溶融亜鉛メッキ
カ	カーテンBOX:t25堅木+CL
ス	スクリーンBOX:スチール+SOP

PR	ピクチャーレール
CR	カーテンレール
☒	点検口:目地タイプ (□450, □600)
☒	点検口:額縁タイプ (□450, □600)
☒	避難ハッチ (□600)



- 木製カーテンBOX:W250×H120
- 木製カーテンBOX:W250×H120 壁付
- 木製カーテンBOX:W300×H120