


平面図

S=Free

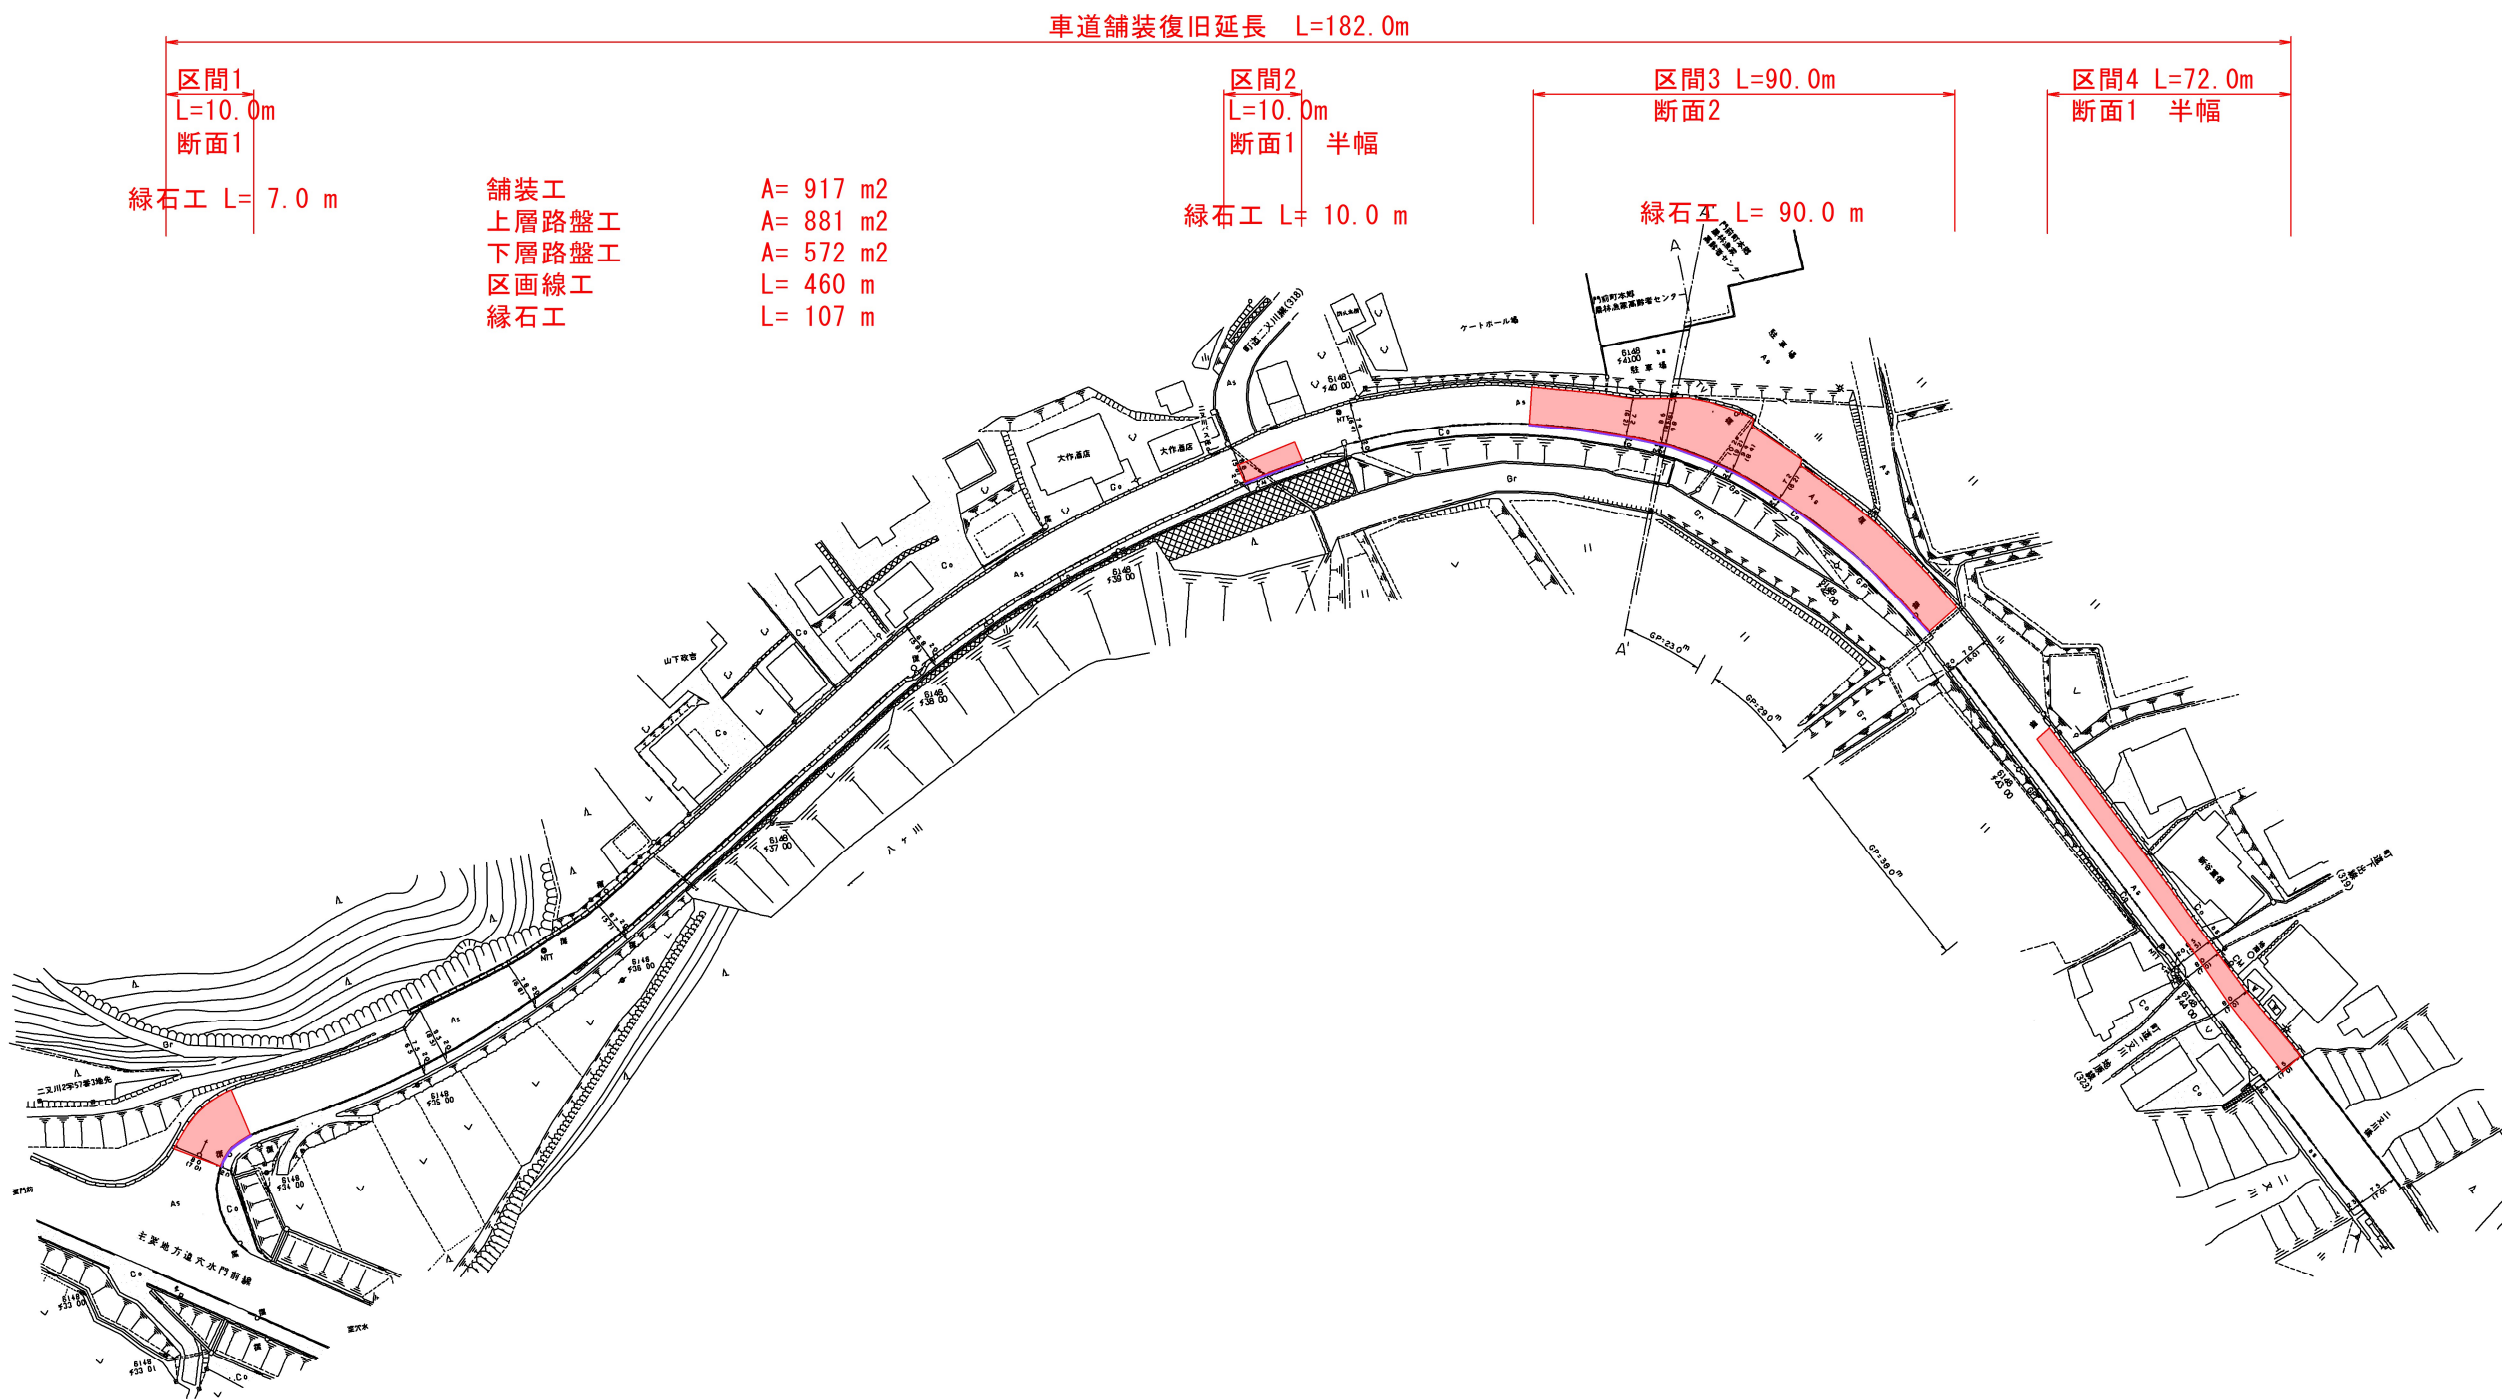

区間1
L=10.0m
断面1
緑石工 L= 7.0 m


舗装工 A= 917 m²
上層路盤工 A= 881 m²
下層路盤工 A= 572 m²
区画線工 L= 460 m
縁石工 L= 107 m

区間2
L=10.0m
断面1 半幅
緑石工 L= 10.0 m


区間3 L=90.0m
断面2
緑石工 L= 90.0 m

区間4 L=72.0m
断面1 半幅

標準断面図 1 (断面1)

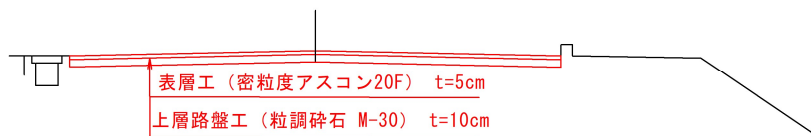

標準断面図 2 (断面2)

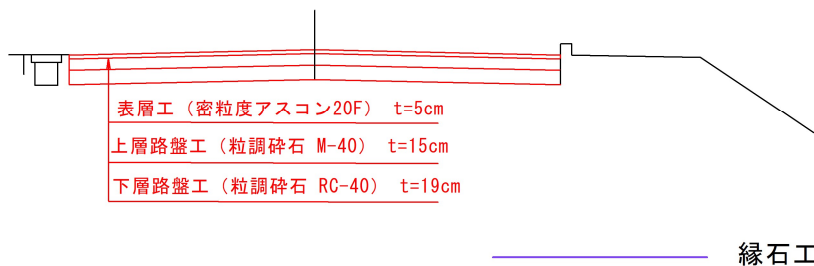

令和 8 年度	
工 事 名	令和 6 年災害第6144・6145号 市道二又川中央線道路災害復旧工事 (その2)
路 線 名	市道二又川中央線
箇 所	輪島市門前町二又川地内
図 面 名	平面図・標準横断面図
縮 尺	図示
図 面 番 号	1 / 2 枚の内
輪 島 市	