
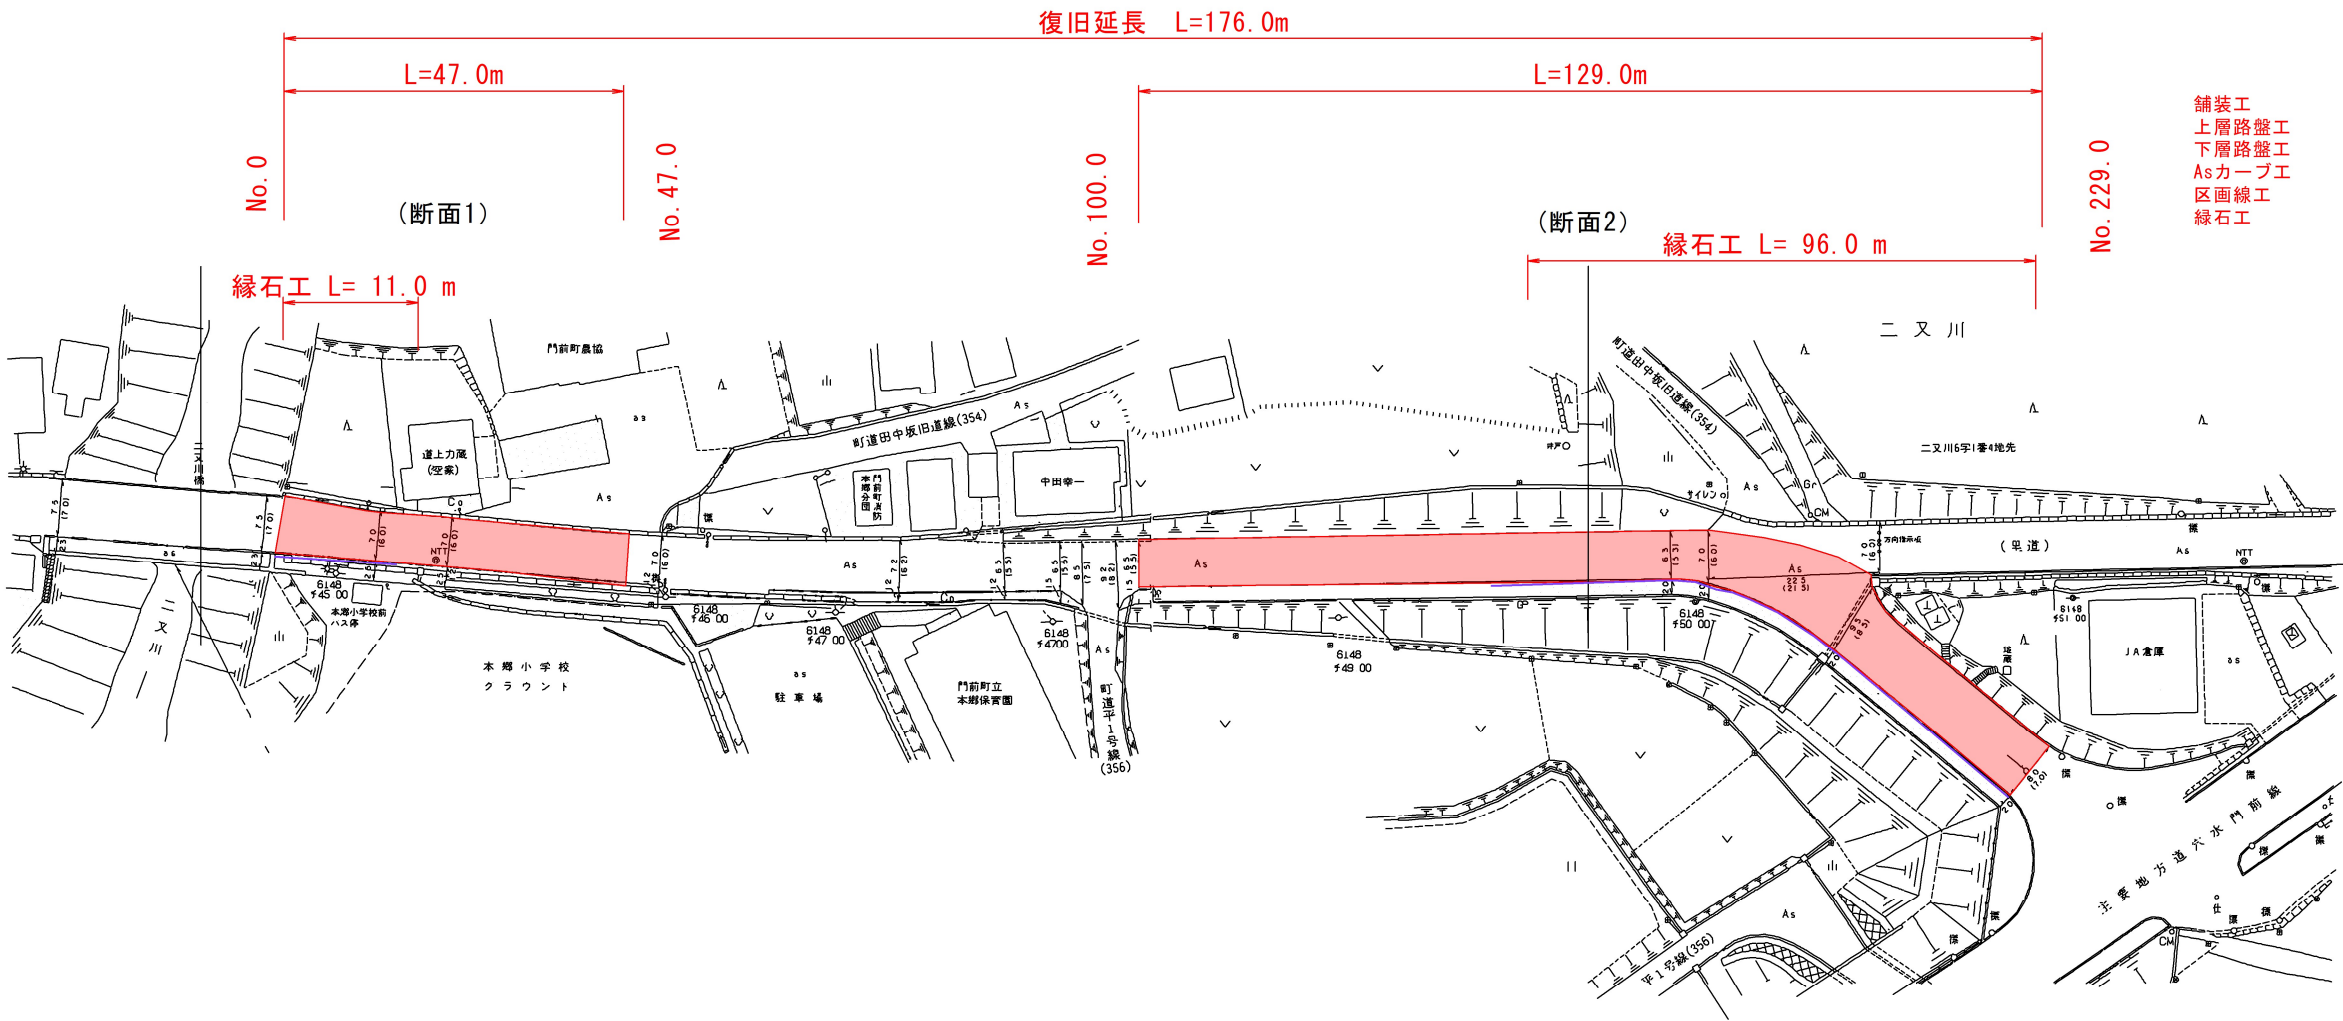


平 面 図


S=Free

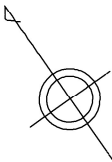


舗装工	A= 1140 m ²
上層路盤工	A= 1125 m ²
下層路盤工	A= 826 m ²
Asカーブ工	L= 65 m
区画線工	L= 530 m
緑石工	L= 107 m

※Asカーブ、緑石工施工箇所別途指示

標準断面図 1 (断面1)

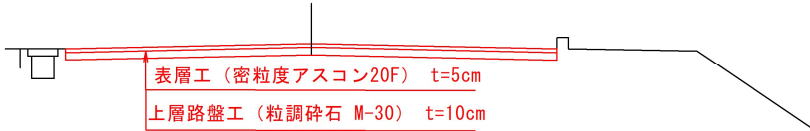

標準断面図 2 (断面2)

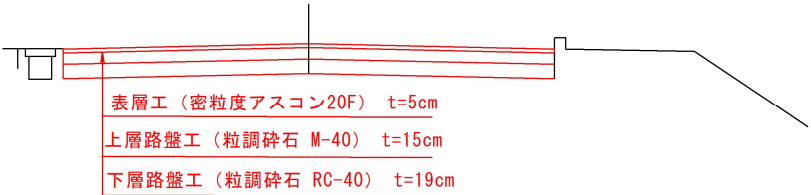

縁石工

令和 8 年度	
工 事 名	令和 6 年災害第6144・6145号 市道二又川中央線道路災害復旧工事 (その2)
路 線 名	市道二又川中央線
箇 所	輪島市門前町二又川地内
図 面 名	平面図・標準横断面
縮 尺	図示
図 面 番 号	2 / 2 枚の内
輪 島 市	