




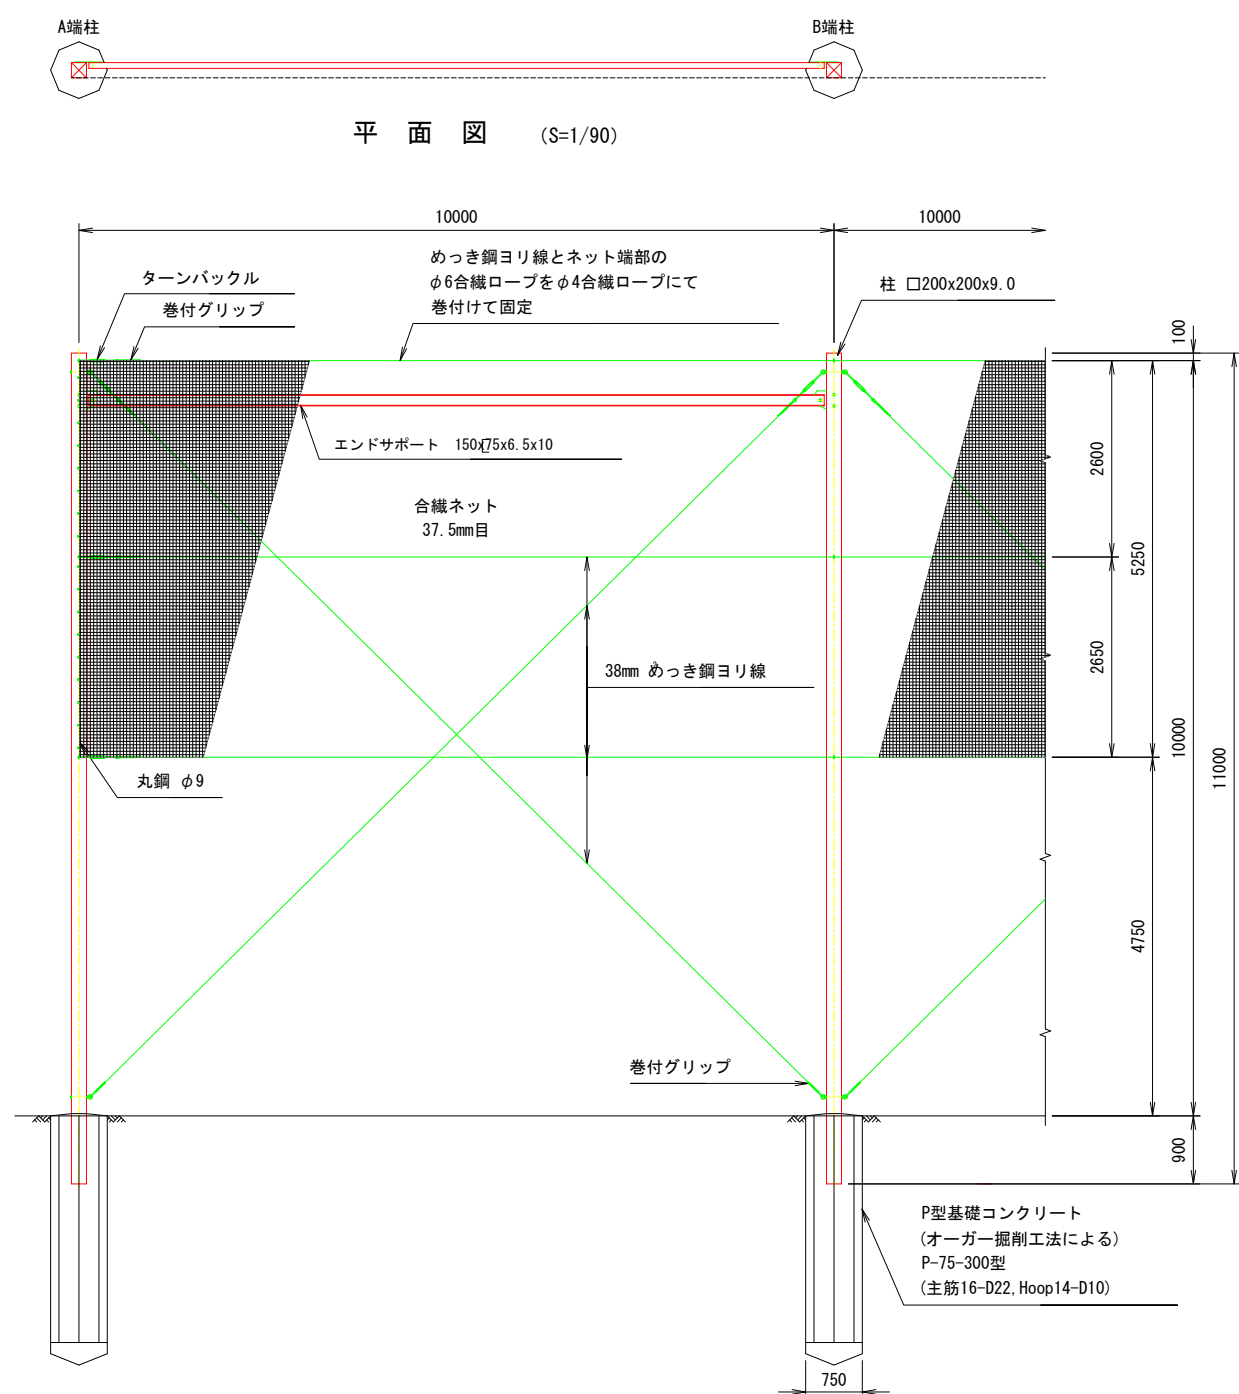

正面図 (S=1/90)

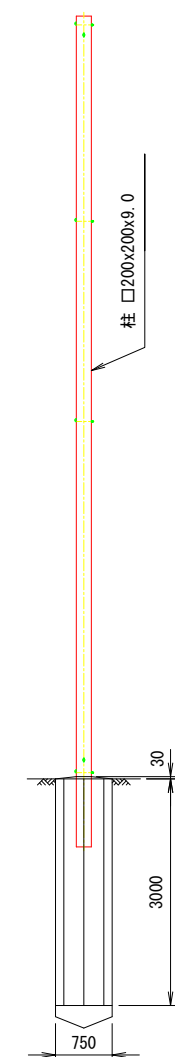


側面図 (S=1/90)

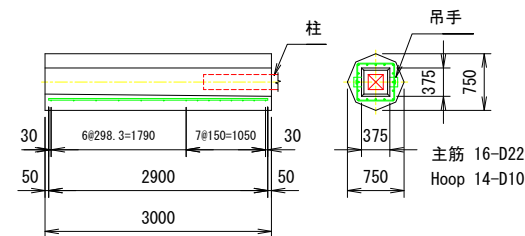

P型基礎コンクリート配筋図

(設計条件) 風荷重: 昭和57年改正 建築基準法・同施行令に基づく風圧力に準拠。
(基礎条件) 長期許容地耐力49kN/m² の場合。

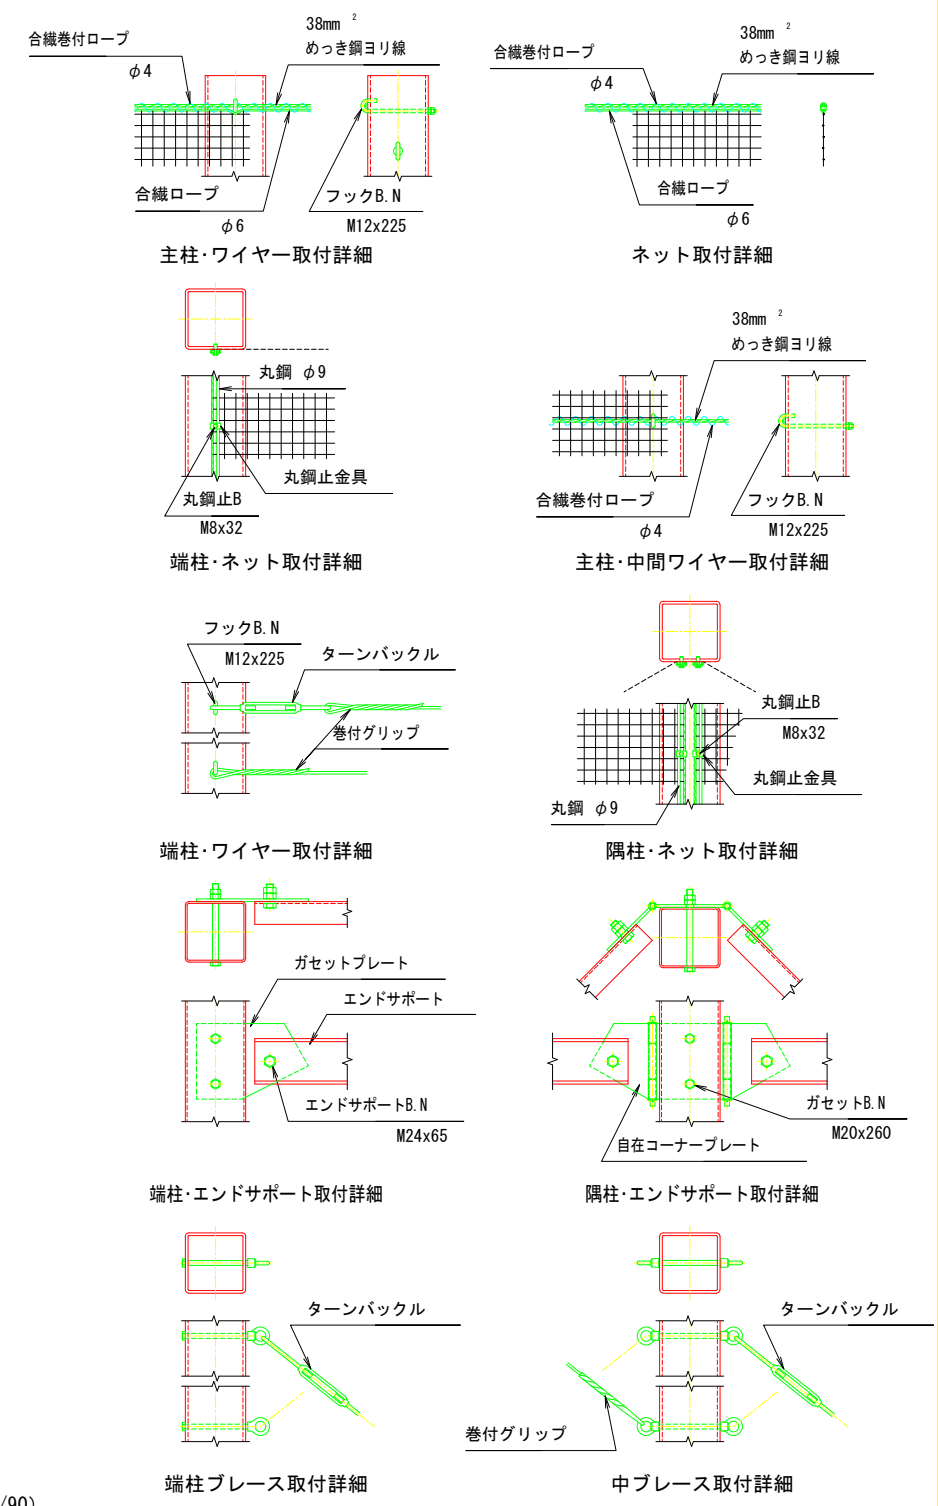

防球ネット H=10.0m (嵩上げ)