



【防球ネット】 平面図

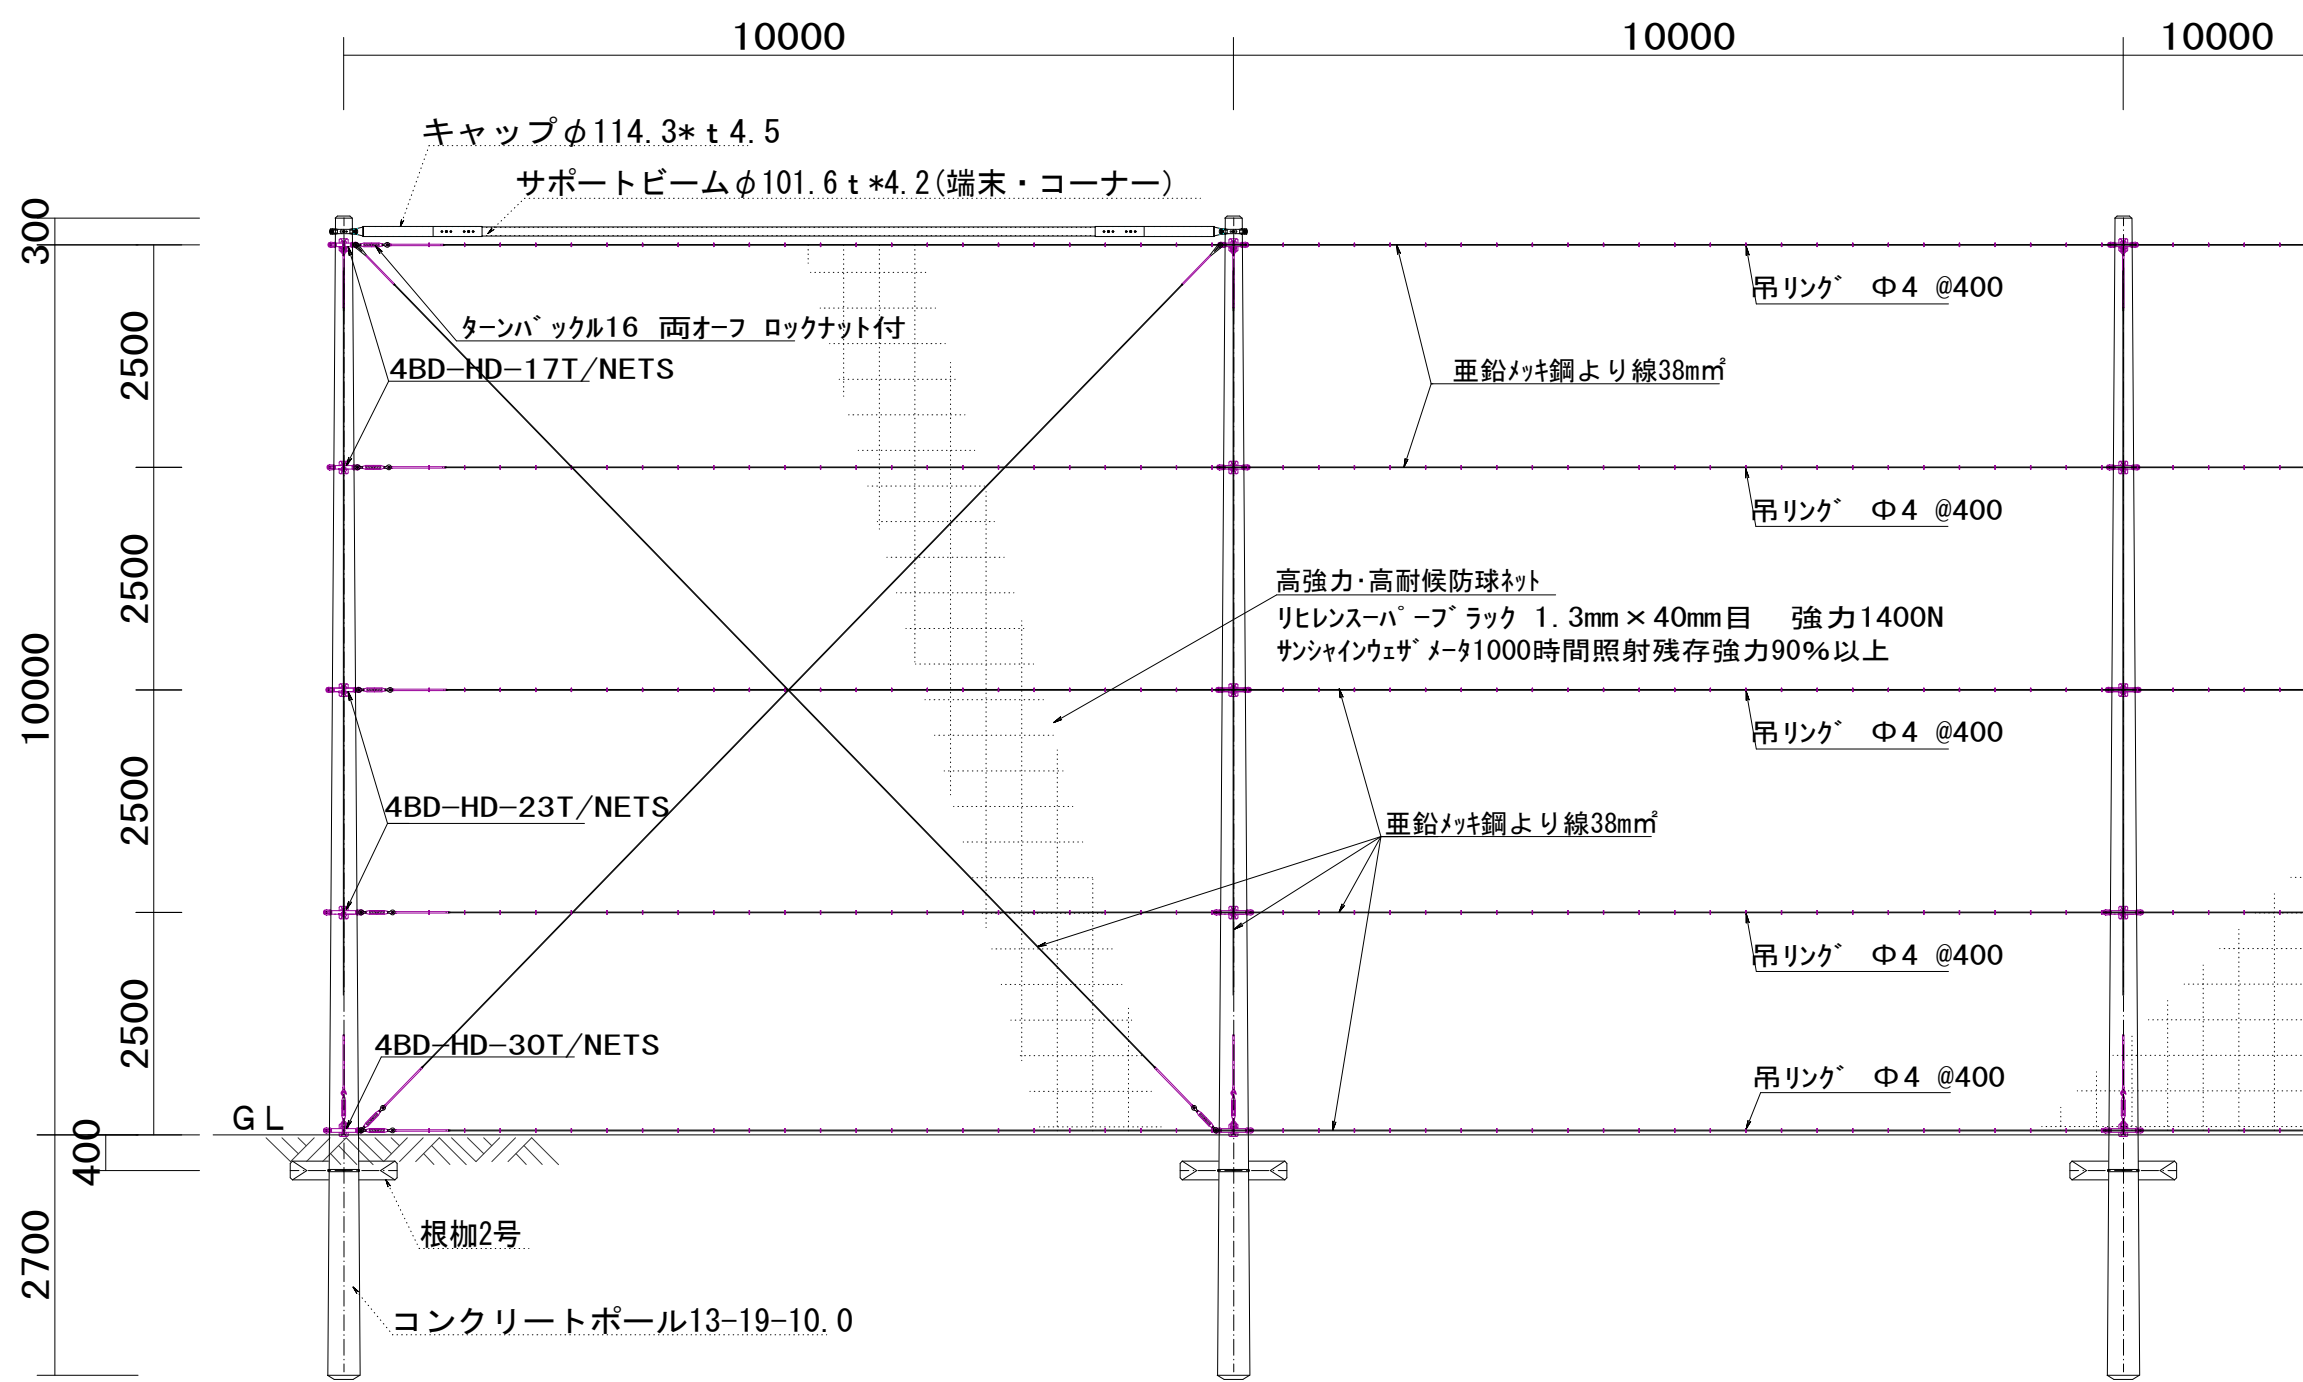

防球ネット立面図 1/100

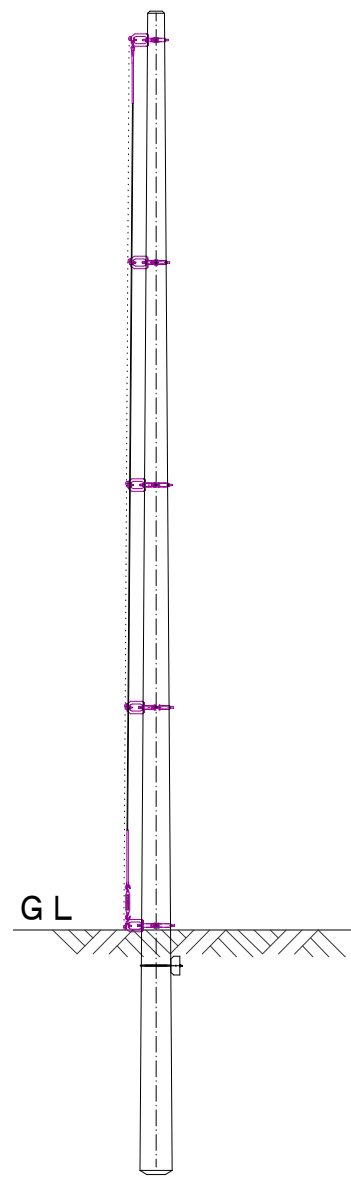

防球ネット断面図 1/100