


【 11 工 区 】

平 面 図

S=1:250

石川県輪島市門前町栃木

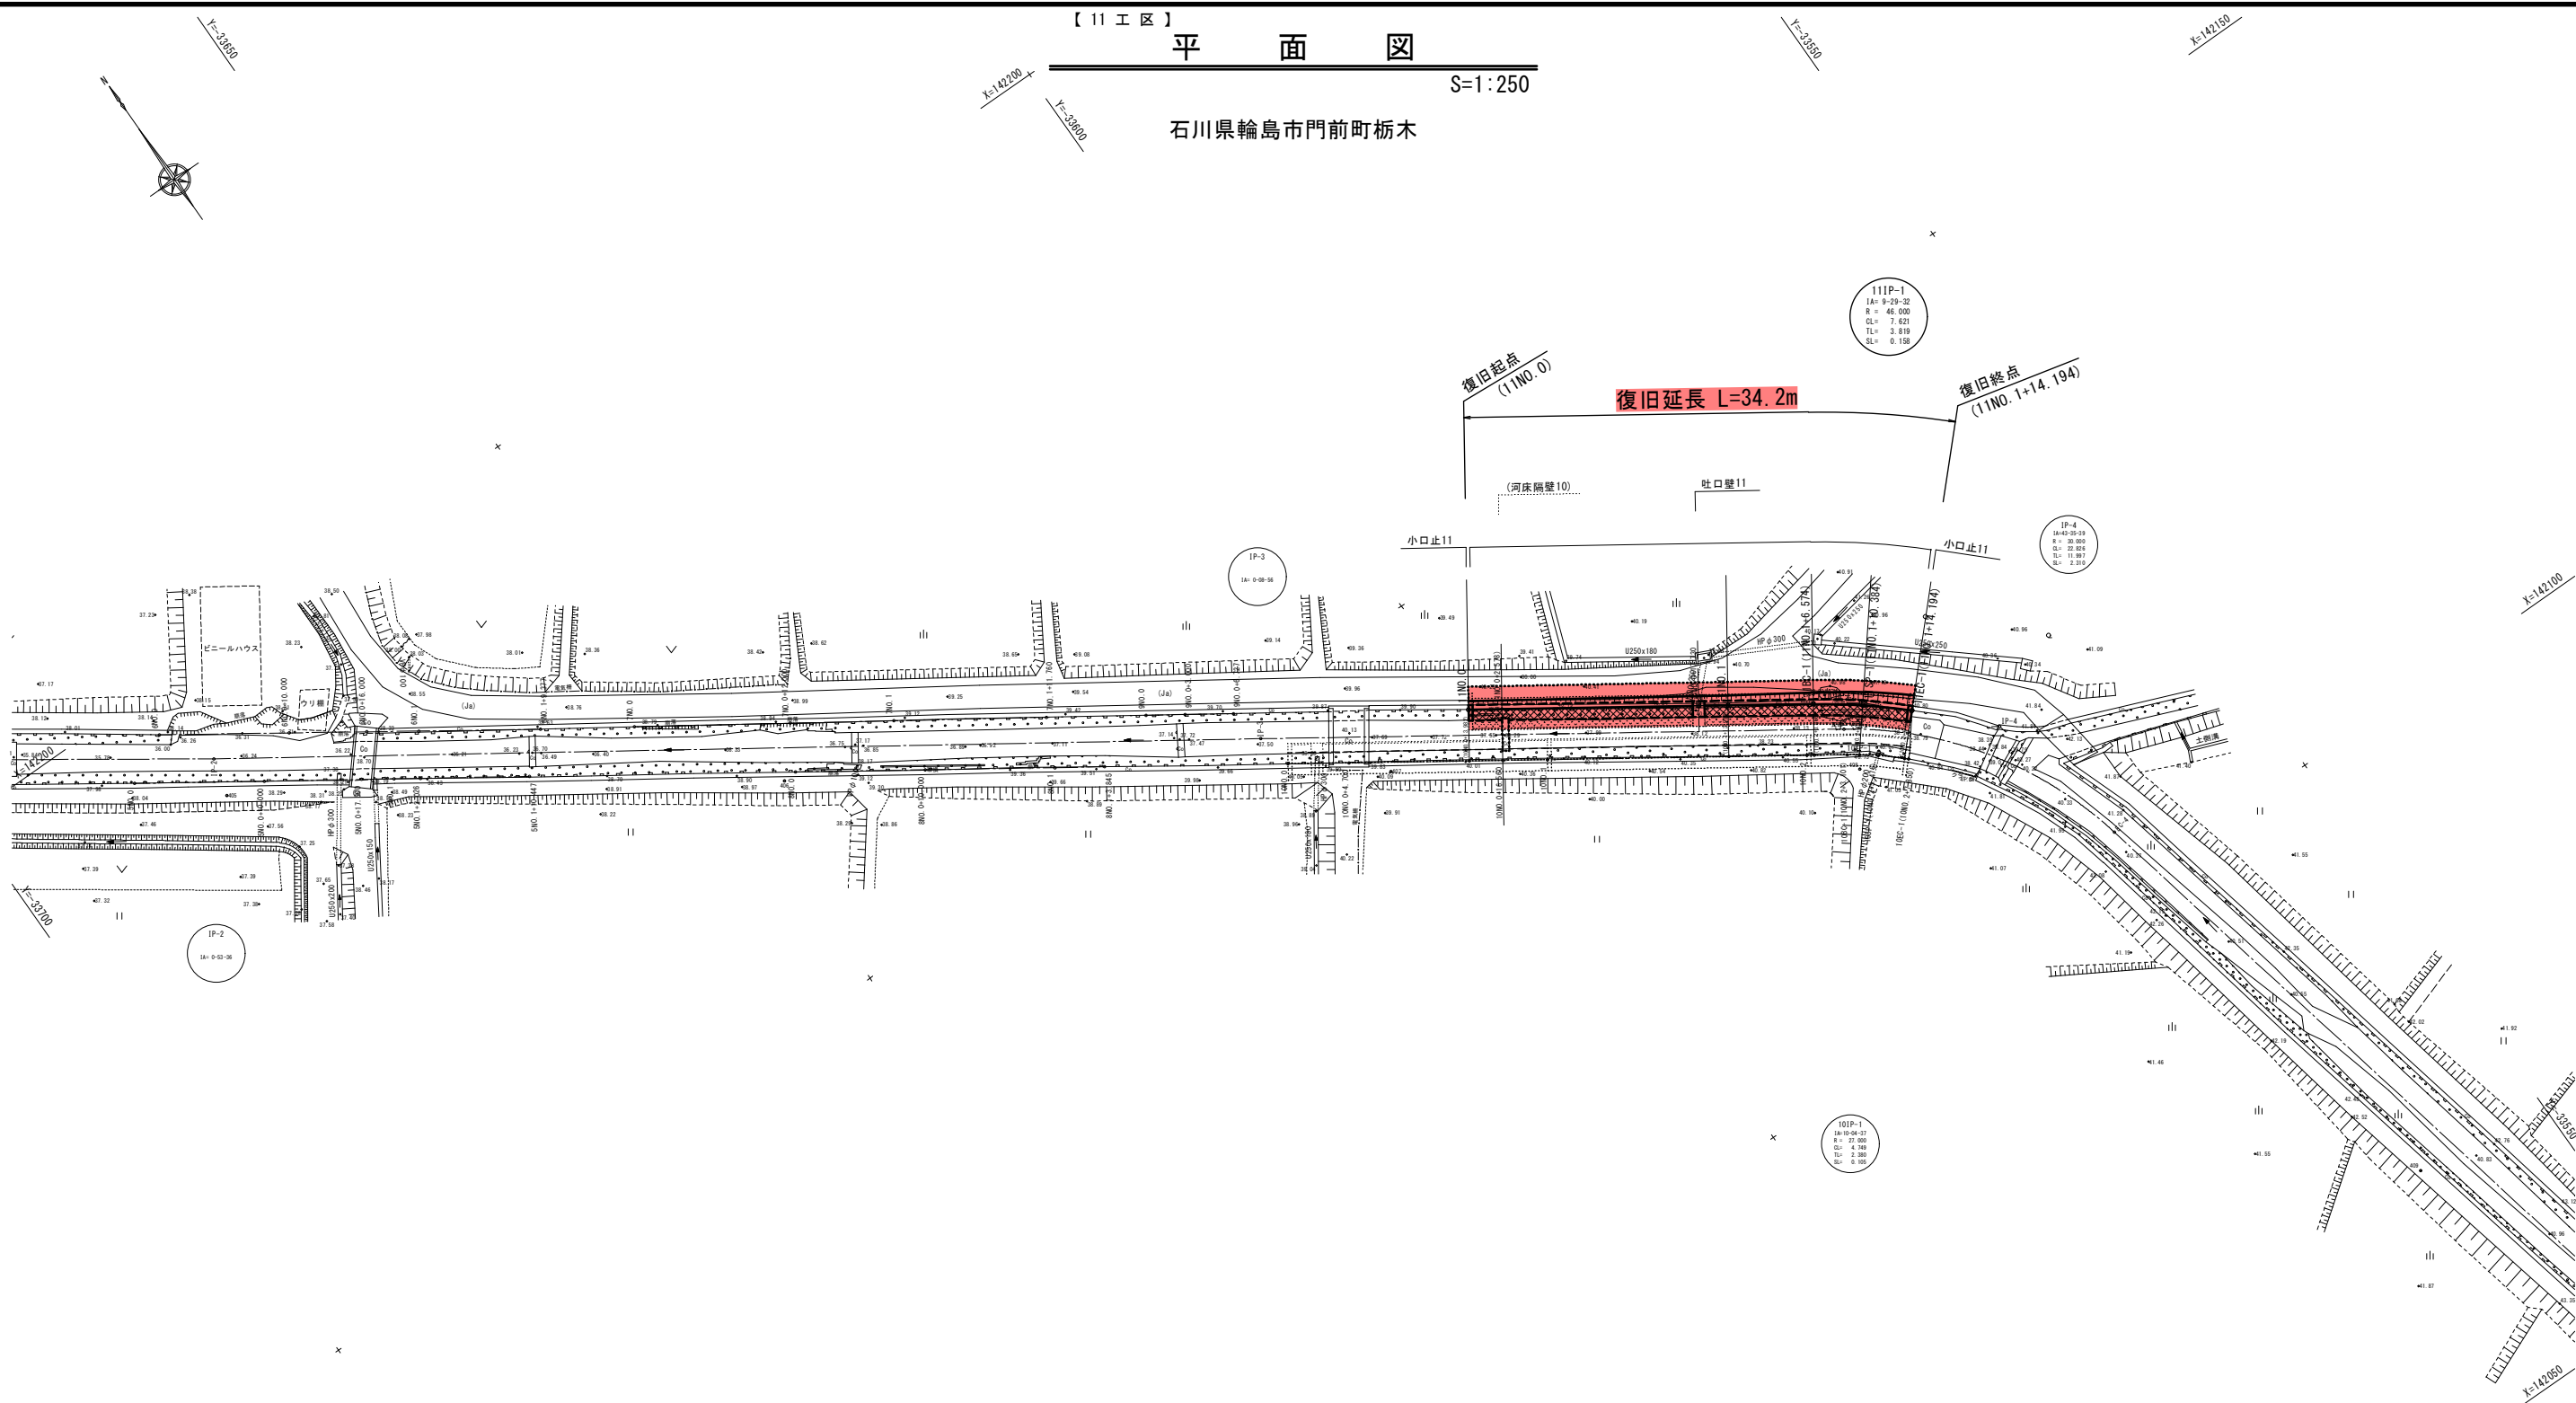

10工区法線 主要点座標一覧表

点 名	X座標	Y座標
101P-1	142119.575	-33576.452
10NO.0	142145.040	-33614.137
10NO.0+4.700	142142.409	-33610.242
10NO.1	142123.842	-33597.565
10NO.2	142122.645	-33580.994
10BC-1	142120.908	-33578.824
10EC-1	142117.918	-33574.743

11工区法線 主要点座標一覧表

点 名	X座標	Y座標
111P-1	142123.474	-33575.152
11NO.0	142140.490	-33600.336
11NO.1	142129.293	-33583.765
11BC-1	142125.612	-33578.318
11EC-1	142120.843	-33572.385

(参考)

箱田川中心線 主要点座標一覧表

点 名	X座標	Y座標
B.P.	142230.110	-33771.832
1P-1	142222.329	-33724.161
BC-1	142227.267	-33738.189
EC-1	142213.843	-33711.948
1P-2	142192.847	-33681.730
1P-3	142147.840	-33614.750
1P-4	142115.947	-33567.552
BC-4	142122.464	-33577.493
EC-4	142104.228	-33564.904
1P-5	142003.022	-33542.811
BC-5	142006.366	-33543.982
EC-5	141997.862	-33544.893
1P-6	141955.578	-33562.231
BC-6	141959.893	-33560.967
EC-6	141952.032	-33561.803
E.P.	141925.905	-33557.912

【 11 工 区 】

令和8年度実施


工 事 名	令和6年災 第6621号 普通河川箱田川 河川災害復旧工事 (その1)
河 川 名	普通河川 箱田川
箇 所	輪島市門前町栃木 地内
図 名	平 面 図
縮 尺	S=1:250
図 面 番 号	1 / 6 枚の内
輪 島 市	

【 11 工 区 】

縦 断 図

H=1:250
V=1:100

11工区(右岸)

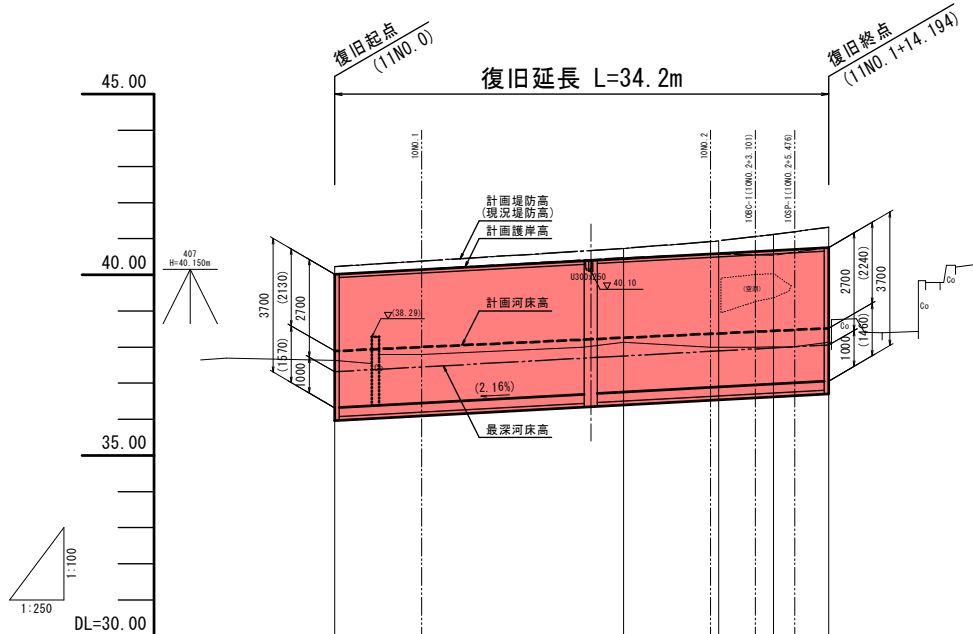


計 画	河床高勾配	$i=1/54$ $L=34.194m$			
	堤防高	右岸	(40.23)	(40.73)	(40.94)
	堤防高	左岸	00.00	00.00	00.00
	護岸高	右岸	40.02	40.45	40.60
	護岸高	左岸	00.00	00.00	00.00
	河床高		(37.69)	(38.26)	(38.38)
現 況	最深河床高		37.32	37.75	37.90
	最深河床高		37.63	38.13	38.00
	堤防高	右岸	40.23	40.73	40.94
	堤防高	左岸	40.34	40.81	40.91
	護岸高	右岸	40.02	40.48	40.58
	護岸高	左岸	40.02	40.46	40.62
追 加 距 離		0.000	20.000	26.574	30.384
単 距 離		0.000	20.000	6.574	3.810
測 点		11N0.0	11B0.1	11B0.1	11B0.1
曲 線				11B0.1	11B0.1

凡 例			
現 況	最深河床高	-----	計 画
	堤防高	-----	
	護岸高	-----	
現 況	堤防高	-----	計 画
	護岸高	-----	

【 11 工 区 】

標 準 横 断 図

S=1:100

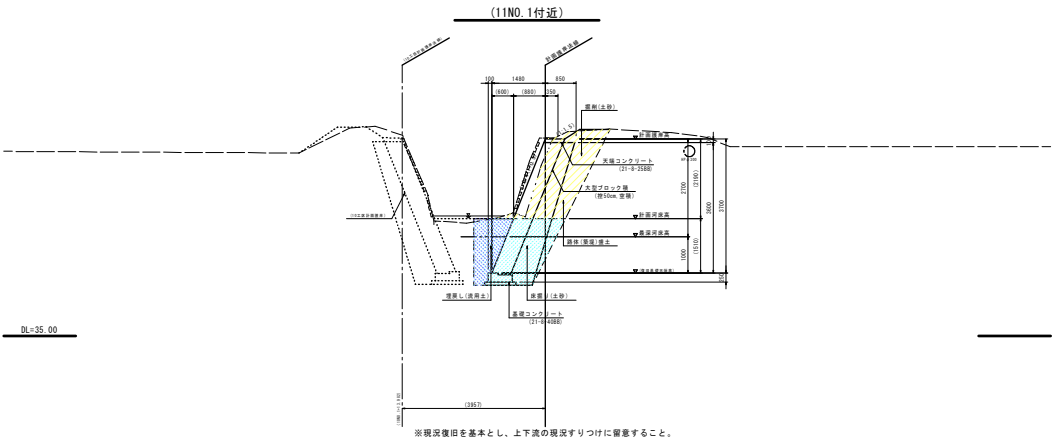

河川工	堤防(土物)	護岸(土物)
河川工	堤防(石物)	護岸(石物)
河川工	堤防(コンクリート)	護岸(コンクリート)
河川工	堤防(コンクリート)	護岸(コンクリート)

【 11 工 区 】


令和8年度実施	
工 事 名	令和6年度 第6621号 普通河川箱田川 河川災害復旧工事(その1)
河 川 名	普通河川 箱田川
箇 所	輪島市門前町板木 地内
図 名	縦断面図・標準横断面図
縮 尺	H=1:250, V=1:100
図 面 番 号	2 / 6 枚の内
輪 島 市	

【 11 工 区 】
横 断 図

S=1:100

11N0.0

GH= 40.02
FH= 000.00

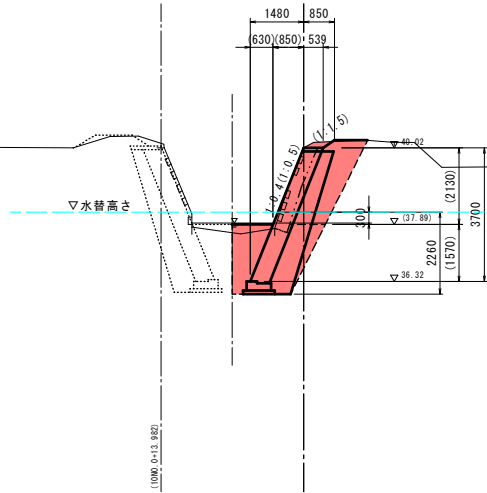


11N0.0

	名 称	単 位	数 量
河川土工	掘 削(土砂)	m ³	2.8
	路体(築堤)盛土	m ²	1.9
	法面整形(切土部)	m	—
	法面整形(盛土部)	m	0.4
法覆護岸工 作業土工	床掘り(土砂)	m ²	3.7
	埋戻し(流用土)	m ²	1.4
	基面整正	m	0.9

11SP-1 (11N0.1+10.384)

GH= 40.54
FH= 000.00

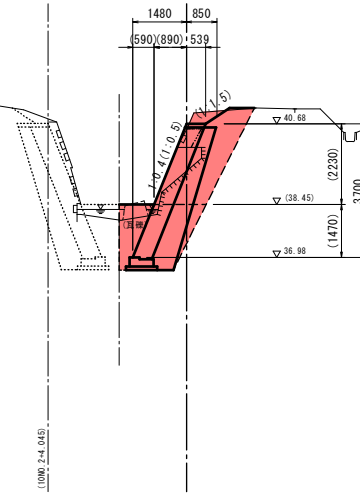


11SP-1 (11N0.1+10.384)

	名 称	単 位	数 量
河川土工	掘 削(土砂)	m ³	3.1
	路体(築堤)盛土	m ²	2.1
	法面整形(切土部)	m	—
	法面整形(盛土部)	m	0.8
法覆護岸工 作業土工	床掘り(土砂)	m ²	3.2
	埋戻し(流用土)	m ²	1.1
	基面整正	m	0.9

11N0.1

GH= 40.48
FH= 000.00

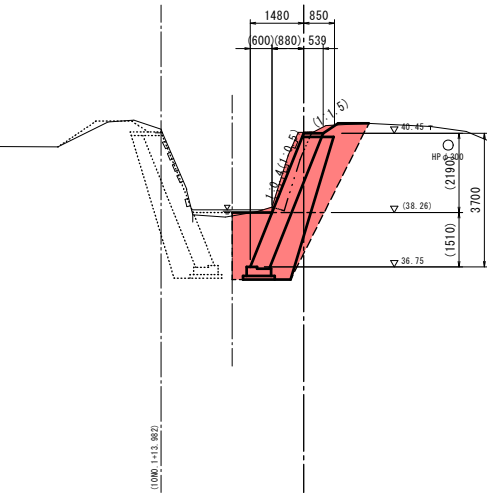


11N0.1

	名 称	単 位	数 量
河川土工	掘 削(土砂)	m ³	3.3
	路体(築堤)盛土	m ²	2.0
	法面整形(切土部)	m	—
	法面整形(盛土部)	m	0.5
法覆護岸工 作業土工	床掘り(土砂)	m ²	3.8
	埋戻し(流用土)	m ²	1.3
	基面整正	m	0.9

11EC-1 (11N0.1+14.194)

GH= 40.76
FH= 000.00

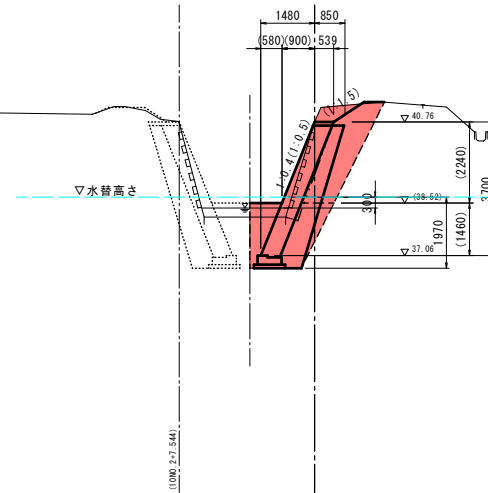


11EC-1 (11N0.1+14.194)

	名 称	単 位	数 量
河川土工	掘 削(土砂)	m ³	3.2
	路体(築堤)盛土	m ²	2.2
	法面整形(切土部)	m	—
	法面整形(盛土部)	m	1.0
法覆護岸工 作業土工	床掘り(土砂)	m ²	2.8
	埋戻し(流用土)	m ²	0.9
	基面整正	m	0.9

11BC-1 (11N0.1+6.574)

GH= 40.58
FH= 000.00

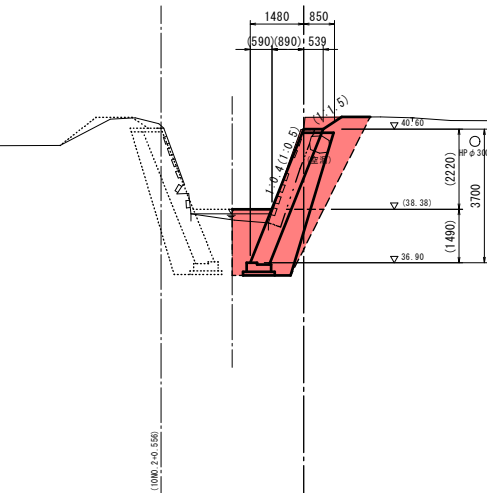

11BC-1 (11N0.1+6.574)

	名 称	単 位	数 量
河川土工	掘 削(土砂)	m ³	3.0
	路体(築堤)盛土	m ²	2.0
	法面整形(切土部)	m	—
	法面整形(盛土部)	m	0.6
法覆護岸工 作業土工	床掘り(土砂)	m ²	3.3
	埋戻し(流用土)	m ²	1.3
	基面整正	m	0.9

【 11 工 区 】


令和8年度実施	
工 事 名	令和6年災 第6621号 普通河川箱田川 河川災害復旧工事(その1)
河 川 名	普通河川 箱田川
箇 所	輪島市門前町栃木 地内
図 名	横 断 図
縮 尺	S=1:100
図 面 番 号	3 / 6 枚の内
輪 島 市	

法覆護岸工詳細図

コンクリートブロック工展開図

※[]内寸法は、斜長(SL)を示す。

S=1:100

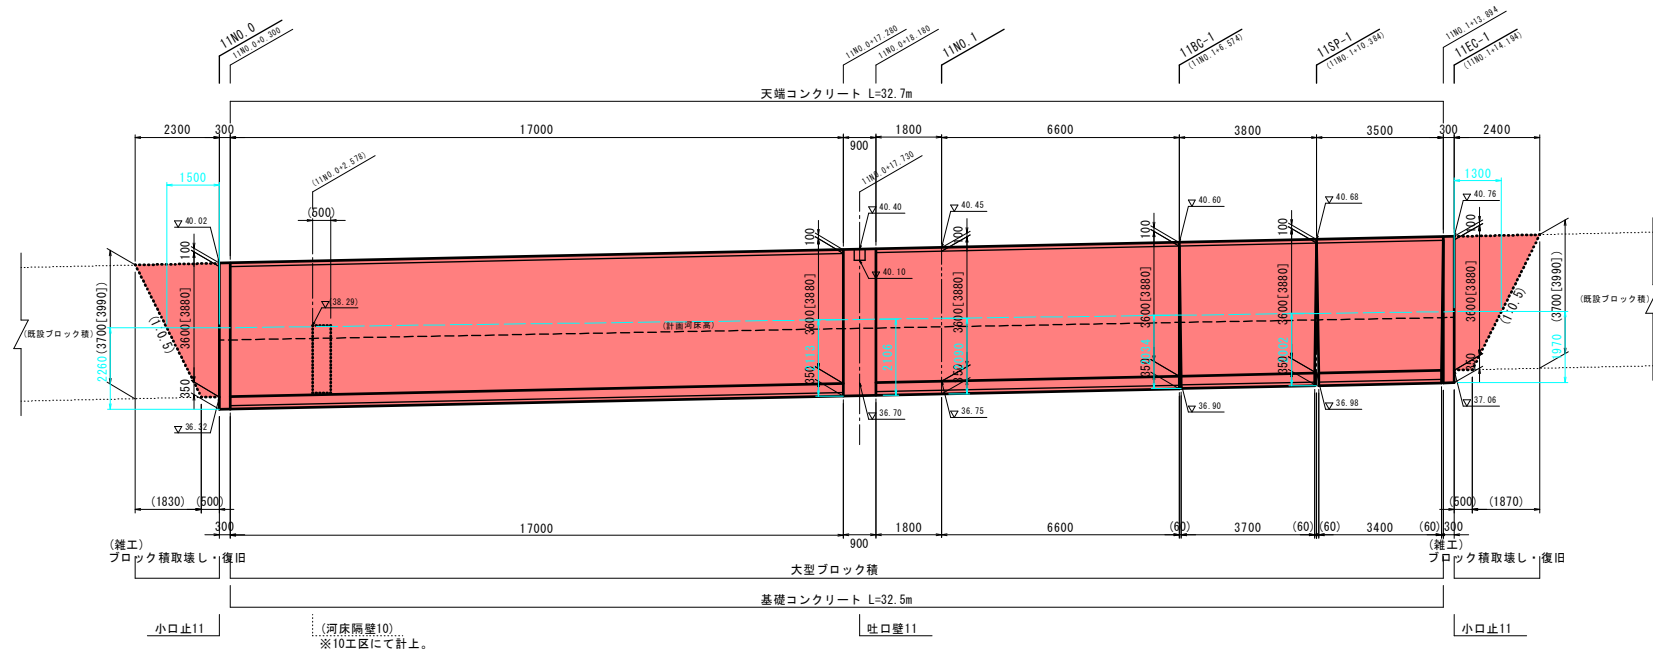




【 11 工 区 】
仮 設 工 詳 細 図

平 面 図


S=1:250

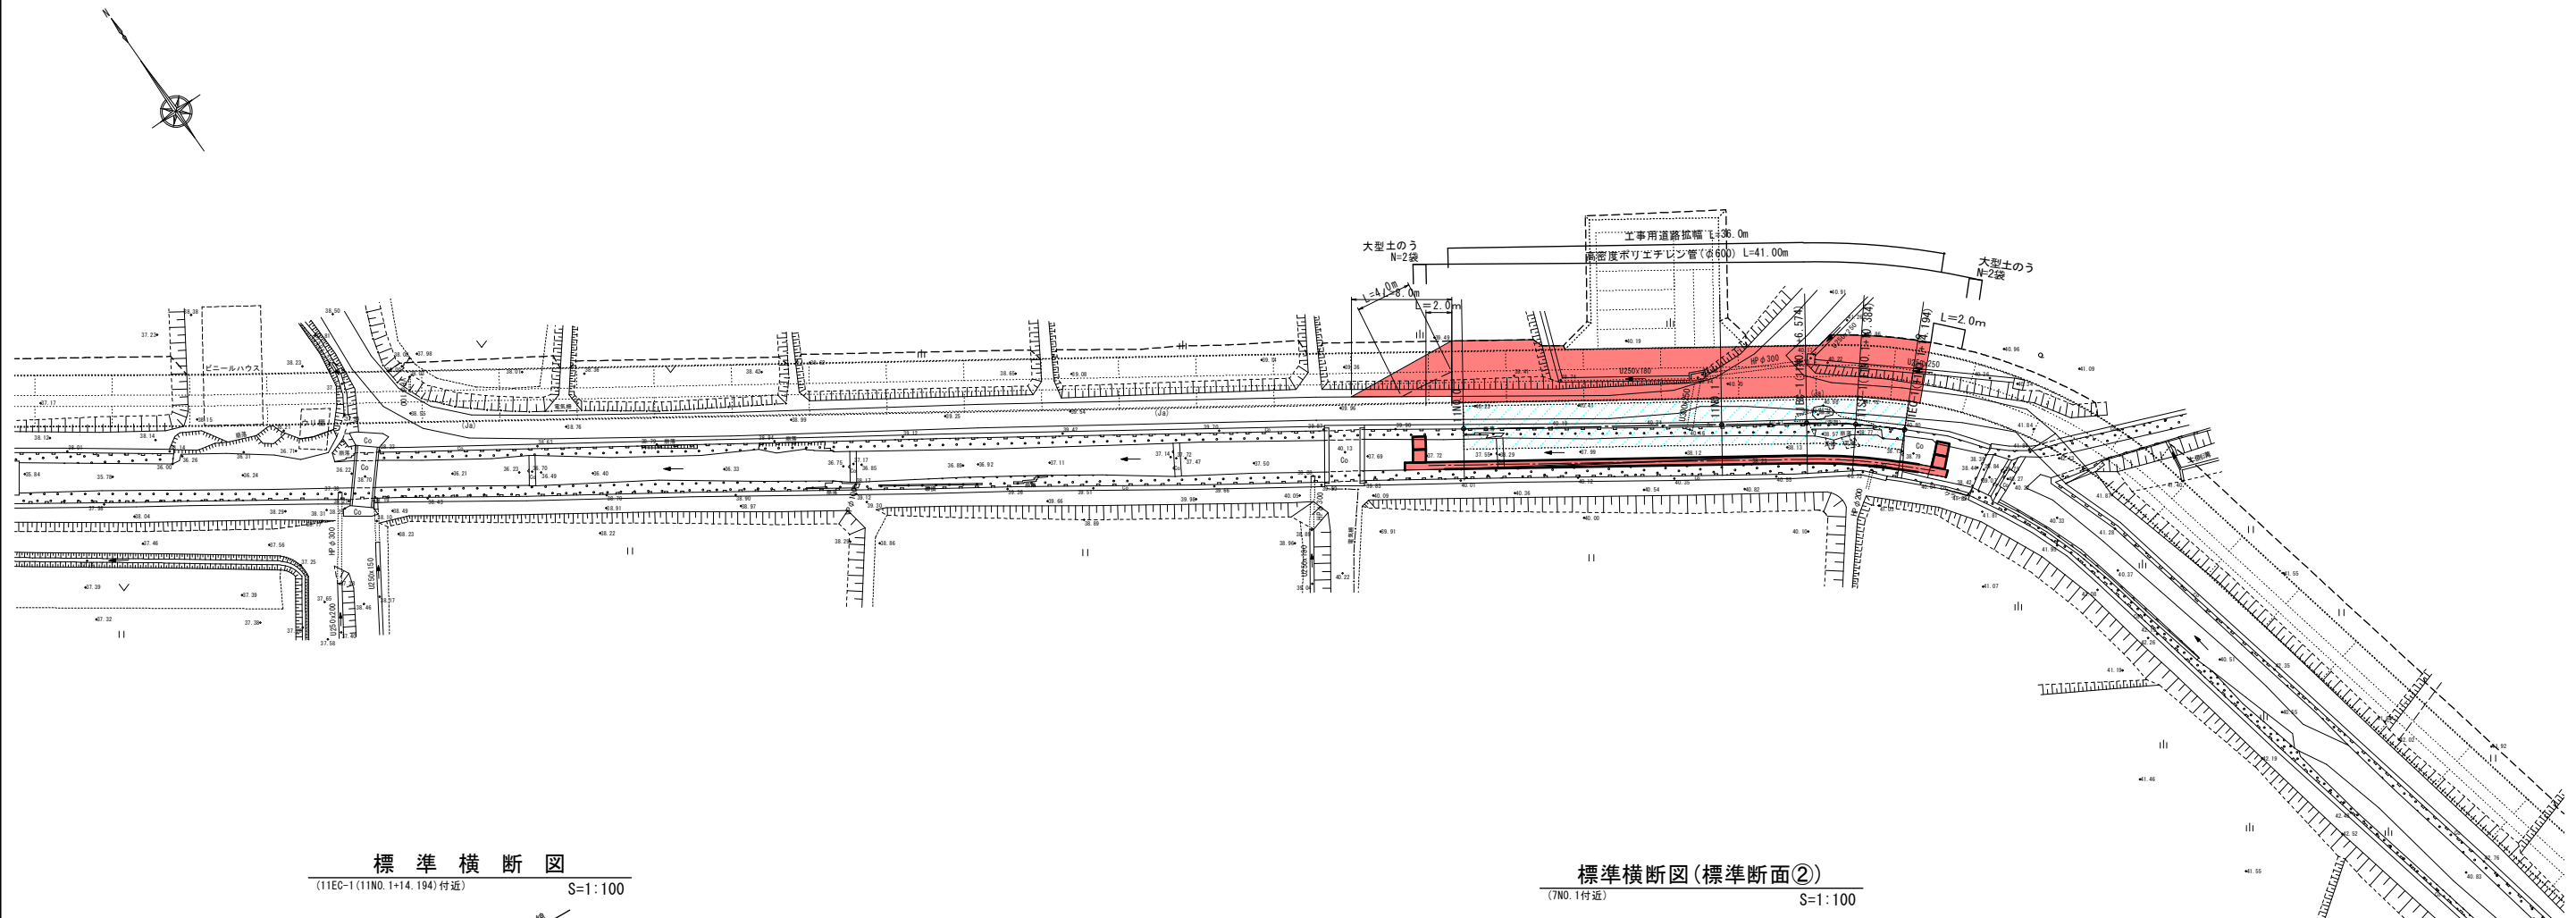

標 準 横 断 図

(11E0-1 (11N0.1+14.194) 付近)


S=1:100

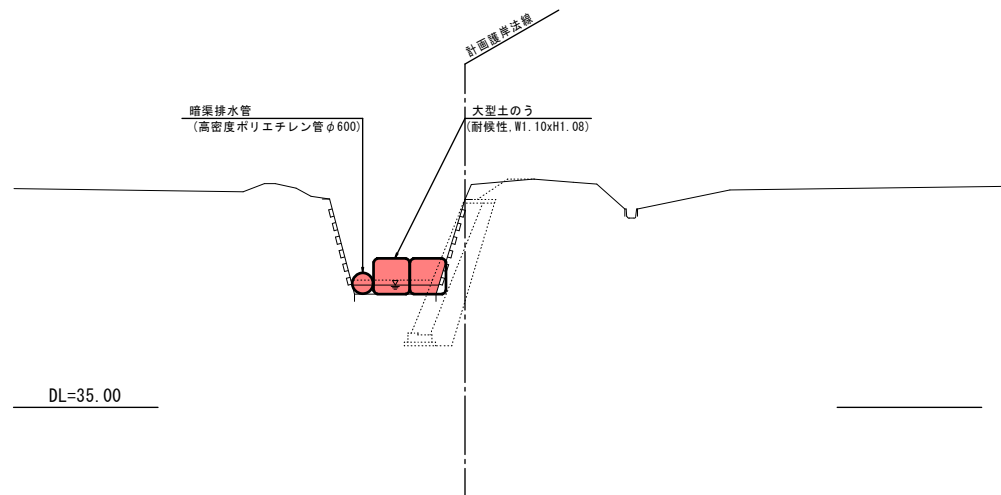

標準横断面図(標準断面②)

(7N0.1付近)

S=1:100

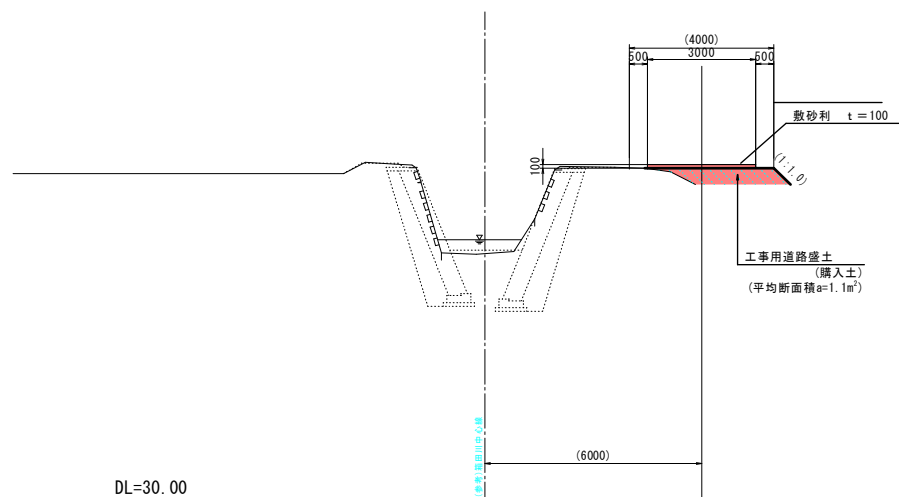

【 11 工 区 】

令和 8 年度実施	
工 事 名	令和6年災 第6621号 普通河川箱田川 河川災害復旧工事 (その1)
河 川 名	普通河川 箱田川
箇 所	輪島市門前町板木 地内
図 名	仮 設 工 詳 細 図
縮 尺	図 示
図 面 番 号	6 / 6 枚の内
輪 島 市	