


令和6年災第11524号 市道平出線 四位2号橋 橋梁災害復旧工事(その2) 位置図

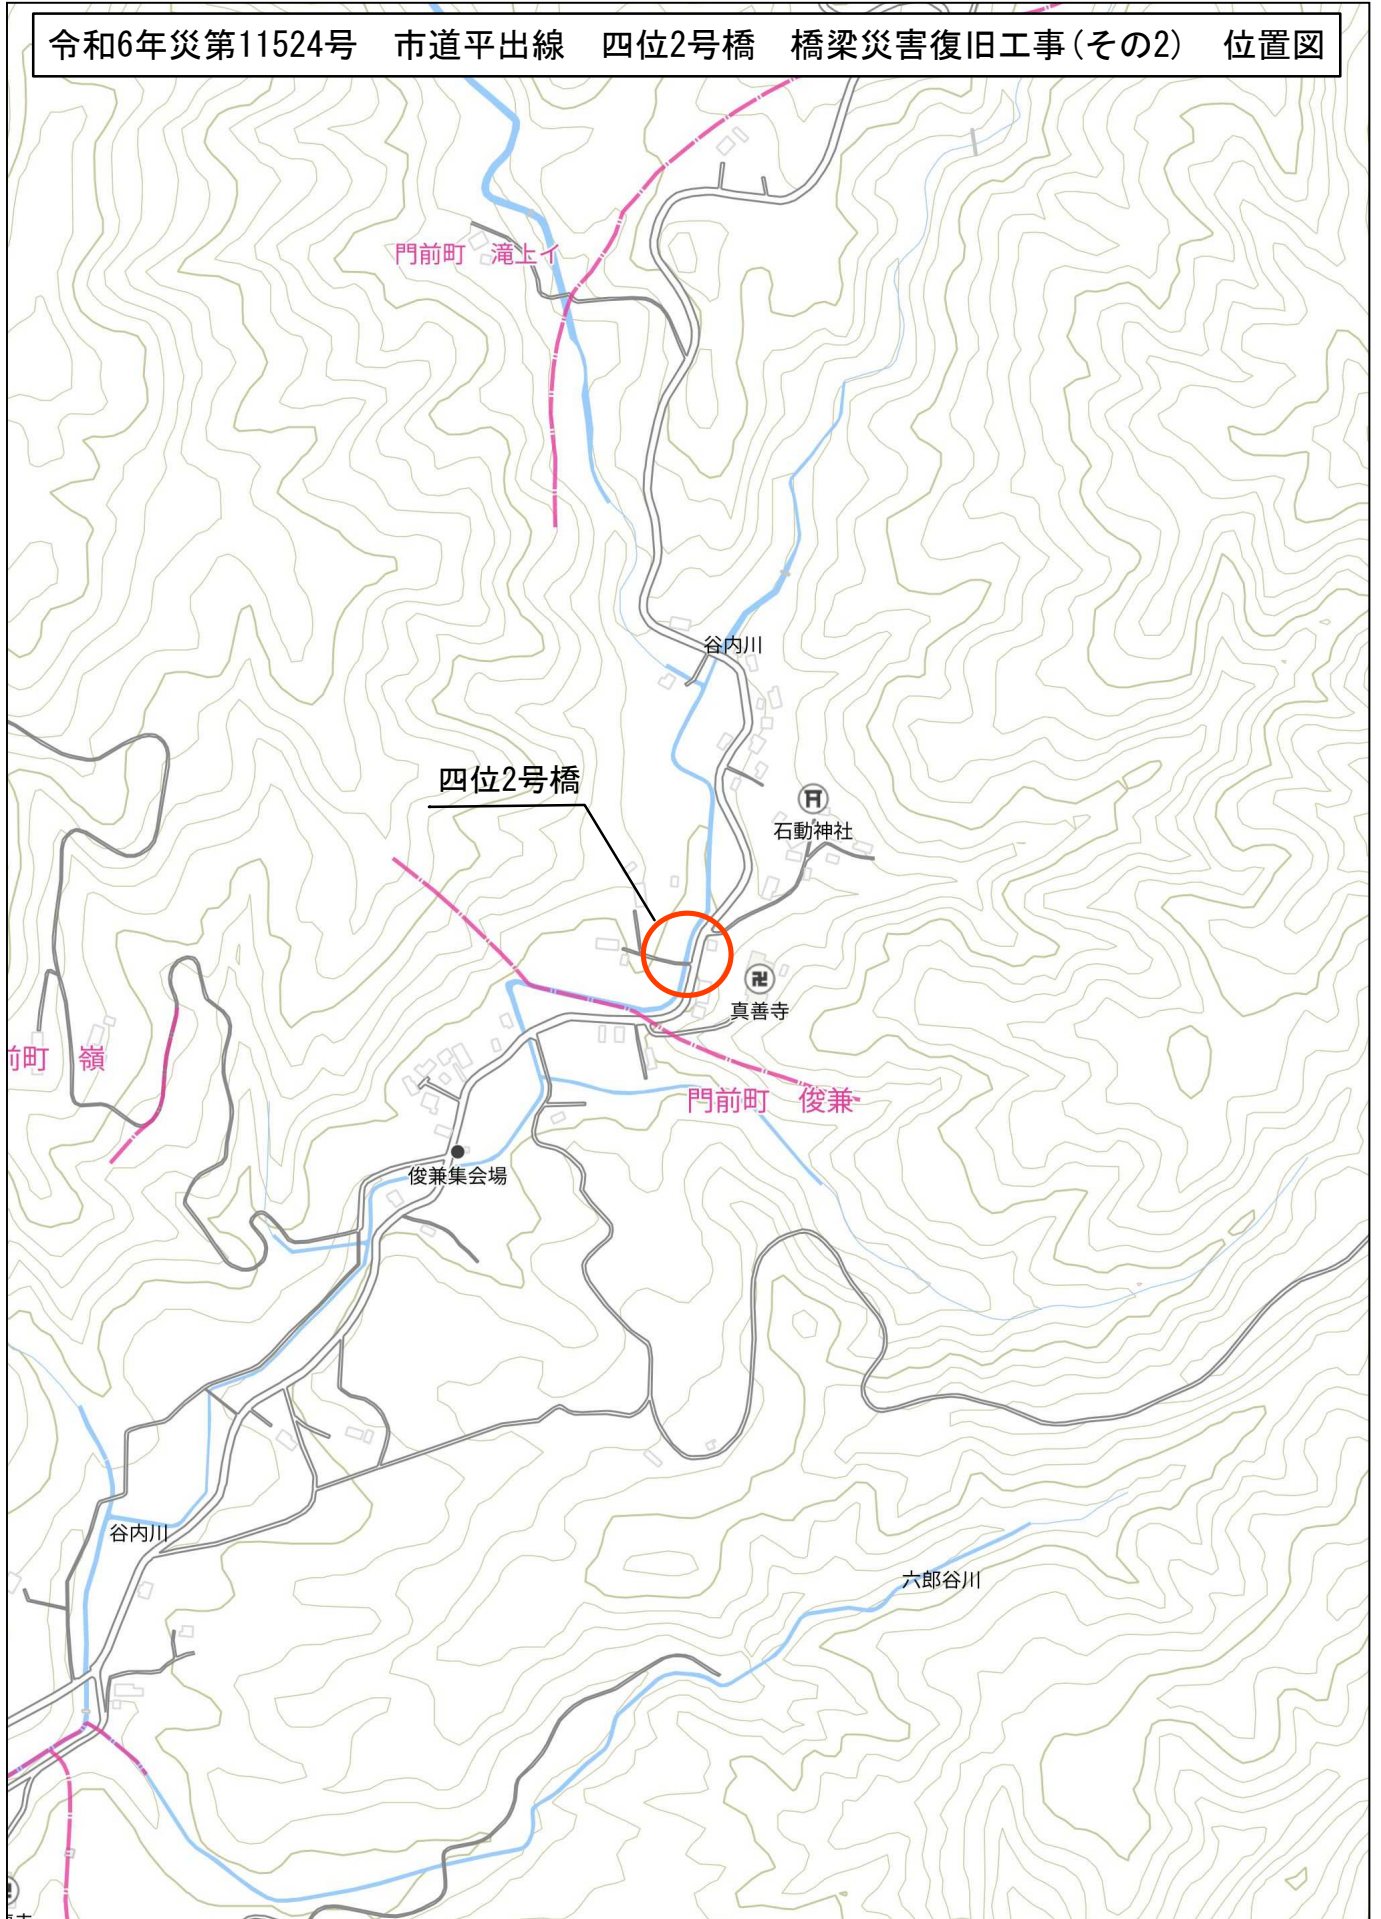

280m