


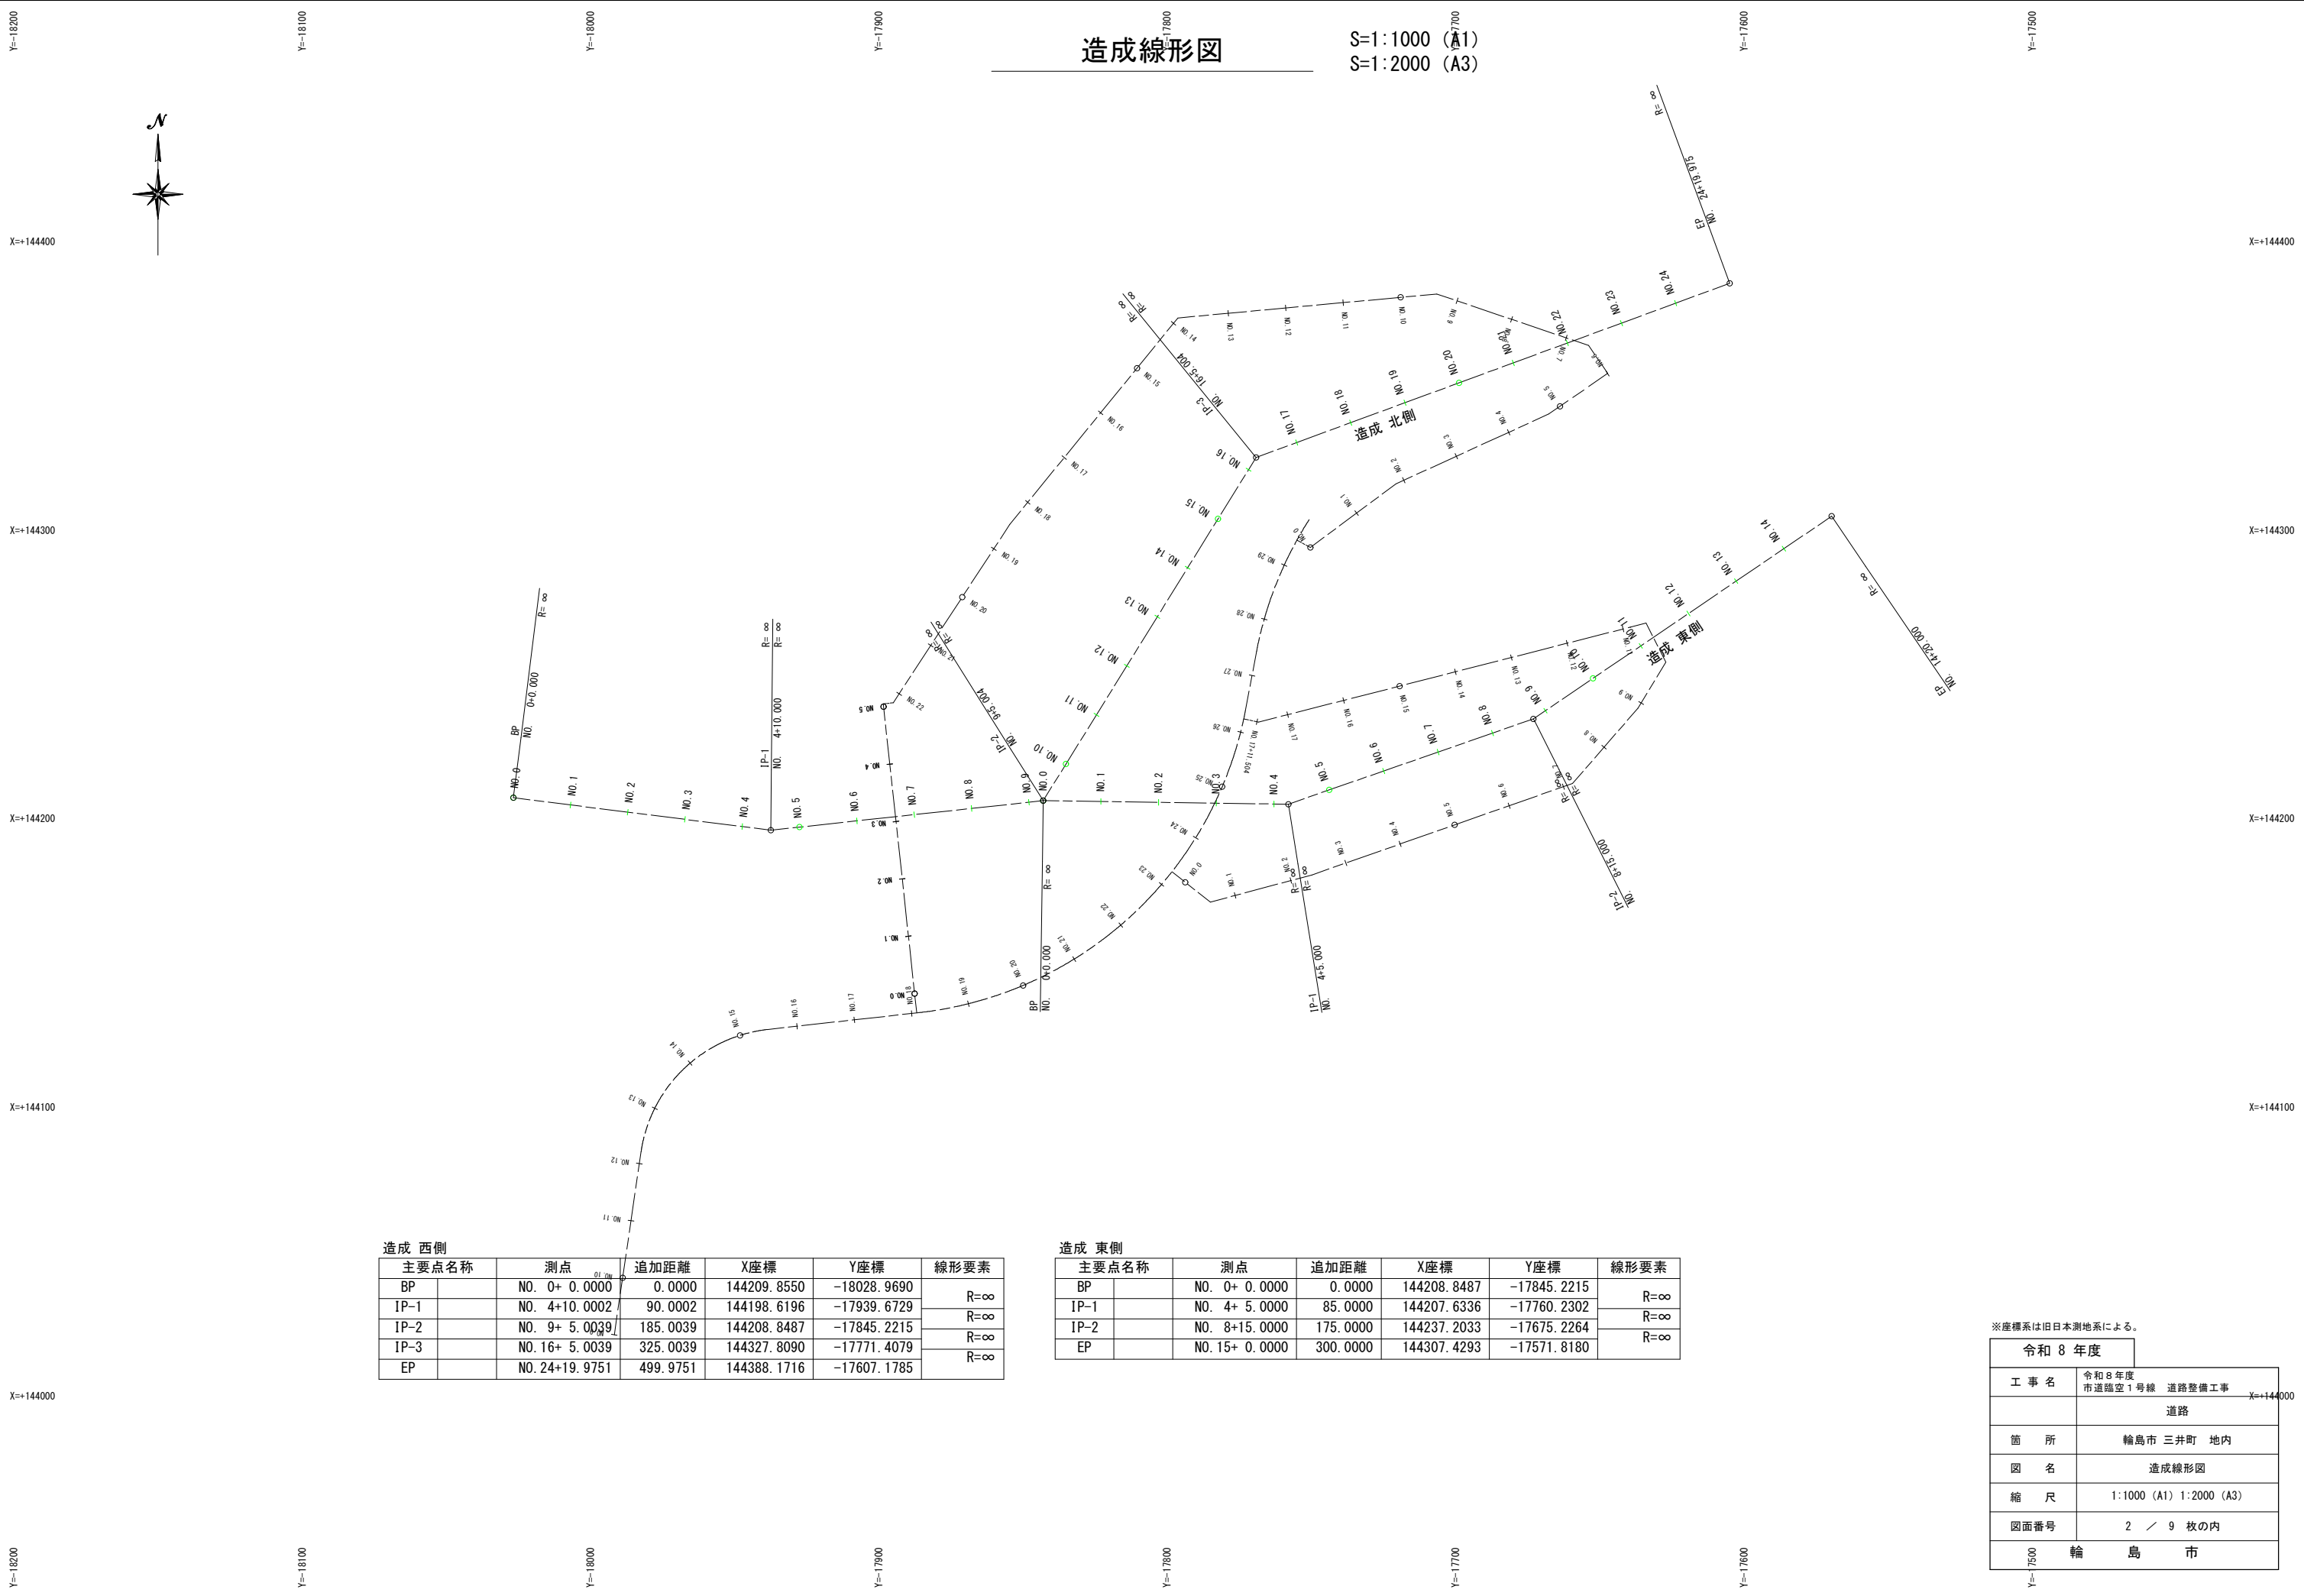

造成線形図

S=1:1000 (A1)
S=1:2000 (A3)

造成 西側

主要点名称	測点	追加距離	X座標	Y座標	線形要素
BP	NO. 0+ 0.0000	0.0000	144209.8550	-18028.9690	R=∞
IP-1	NO. 4+10.0002	90.0002	144198.6196	-17939.6729	
IP-2	NO. 9+ 5.0039	185.0039	144208.8487	-17845.2215	R=∞
IP-3	NO. 16+ 5.0039	325.0039	144327.8090	-17771.4079	R=∞
EP	NO. 24+19.9751	499.9751	144388.1716	-17607.1785	R=∞

造成 東側

主要点名称	測点	追加距離	X座標	Y座標	線形要素
BP	NO. 0+ 0.0000	0.0000	144208.8487	-17845.2215	R=∞
IP-1	NO. 4+ 5.0000	85.0000	144207.6336	-17760.2302	
IP-2	NO. 8+15.0000	175.0000	144237.2033	-17675.2264	R=∞
EP	NO. 15+ 0.0000	300.0000	144307.4293	-17571.8180	R=∞

※座標系は旧日本測地系による。

令和 8 年度	
工 事 名	令和 8 年度 市道臨空 1 号線 道路整備工事
	道路
箇 所	輪島市 三井町 地内
図 名	造成線形図
縮 尺	1:1000 (A1) 1:2000 (A3)
図面番号	2 / 9 枚の内
7500	輪 島 市


管理道路（2）北側横断図（1）

S=1:100 (A1)
S=1:200 (A3)

DL=220.00

IP-2 (No. 1+16.993)


GH=219.74
FH=221.984

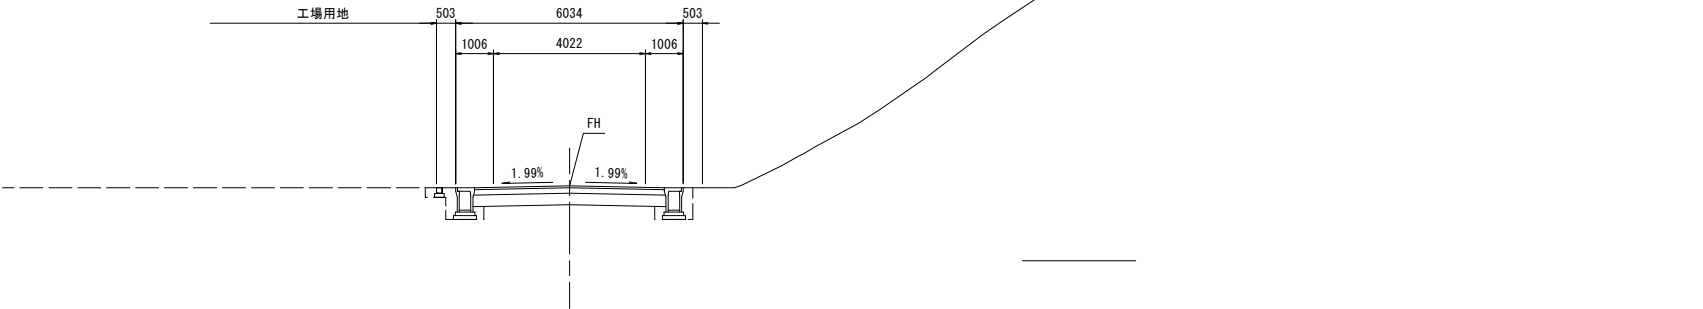

DL=220.00

No. 1


GH=221.84
FH=221.854

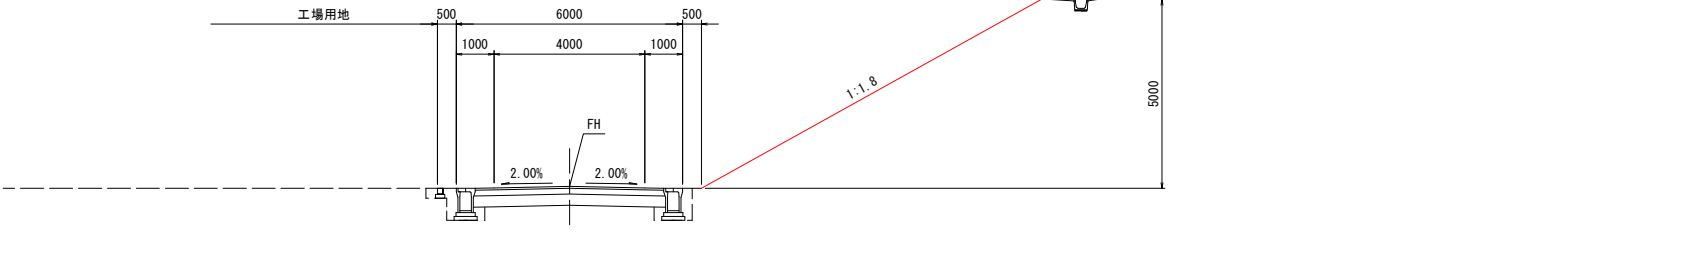

DL=220.00

No. 0

GH=221.60
FH=221.609

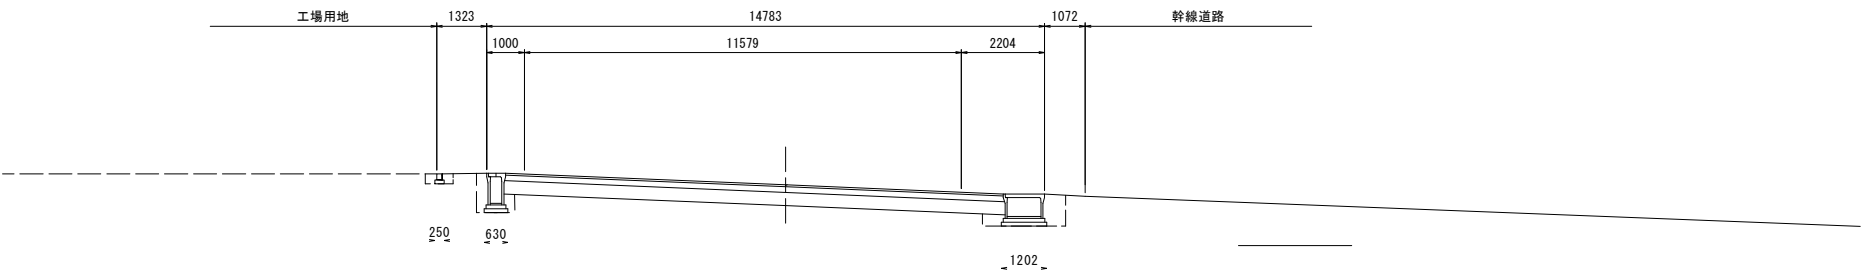


令和 8 年度	
工 事 名	令和 8 年度 市道臨空 1 号線 道路整備工事
	道路
箇 所	輪島市 三井町 地内
図 名	管理道路（2）北側横断図（1）
縮 尺	1:100 (A1) 1:200 (A3)
図面番号	3 / 9 枚の内
輪 島 市	


管理道路（2）北側横断図（2）

S=1：100（A1）
S=1：200（A3）


DL=225.00

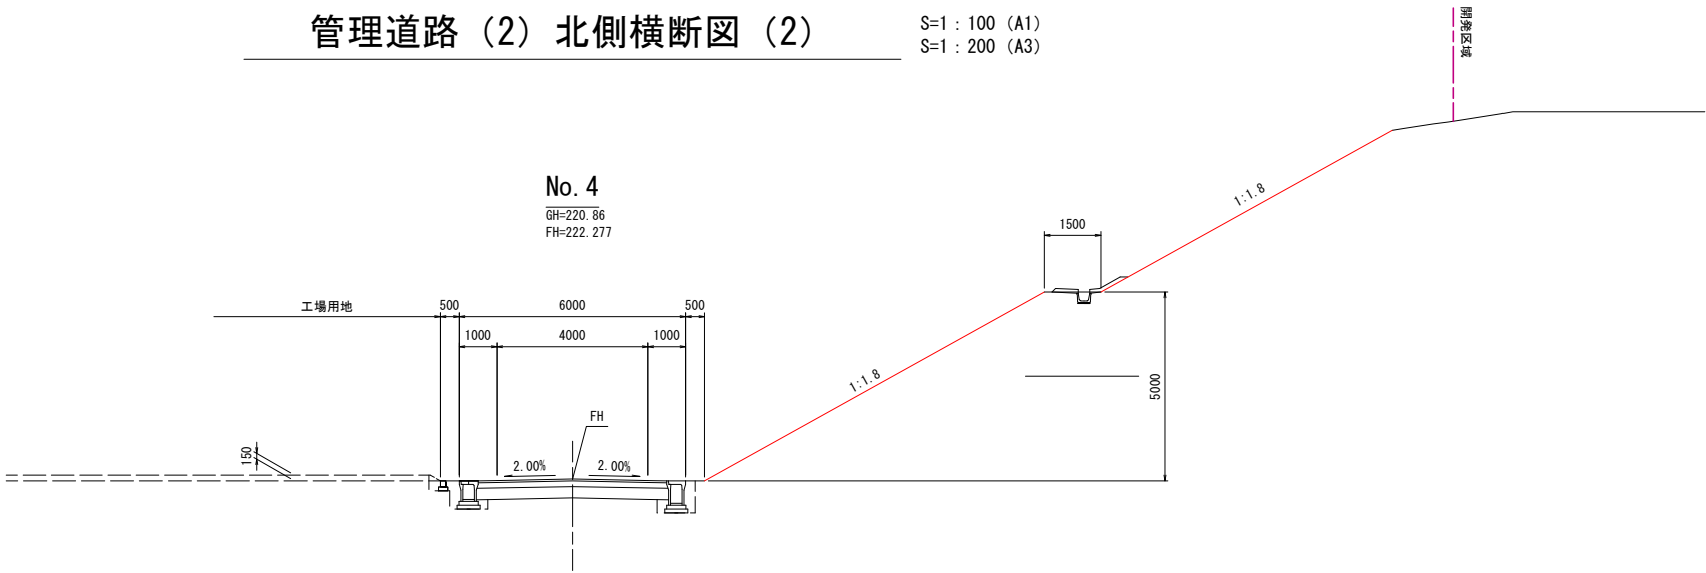

DL=225.00

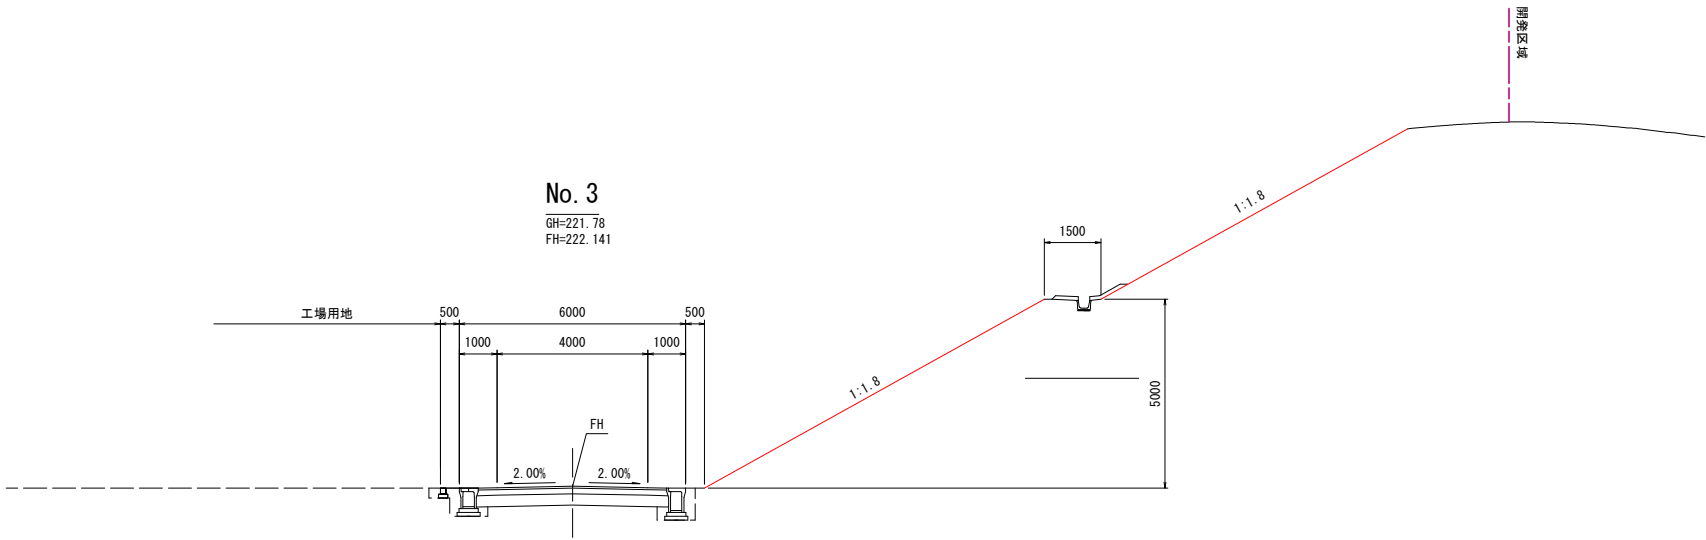


DL=225.00

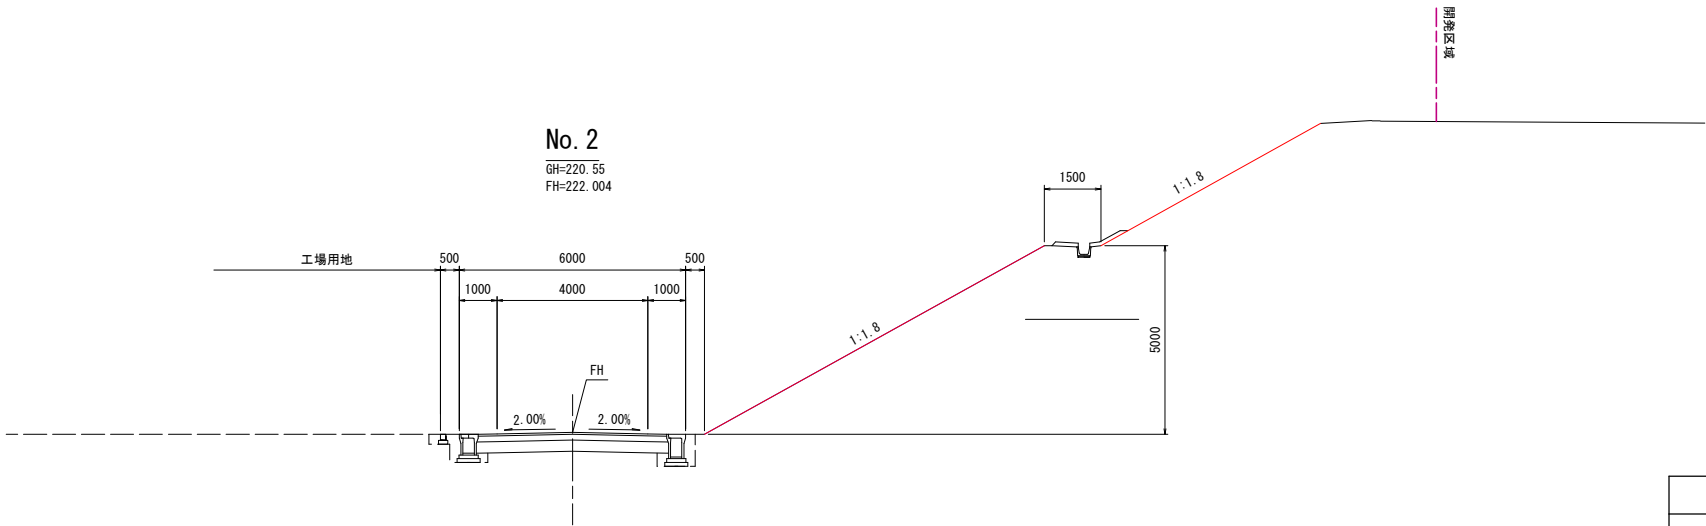


令和 8 年度	
工 事 名	令和 8 年度 市道臨空 1 号線 道路整備工事
	道路
箇 所	輪島市 三井町 地内
図 名	管理道路（2）北側横断図（2）
縮 尺	1:100（A1） 1:200（A3）
図面番号	4 / 9 枚の内
輪 島 市	

管理道路（2）北側横断図（5）

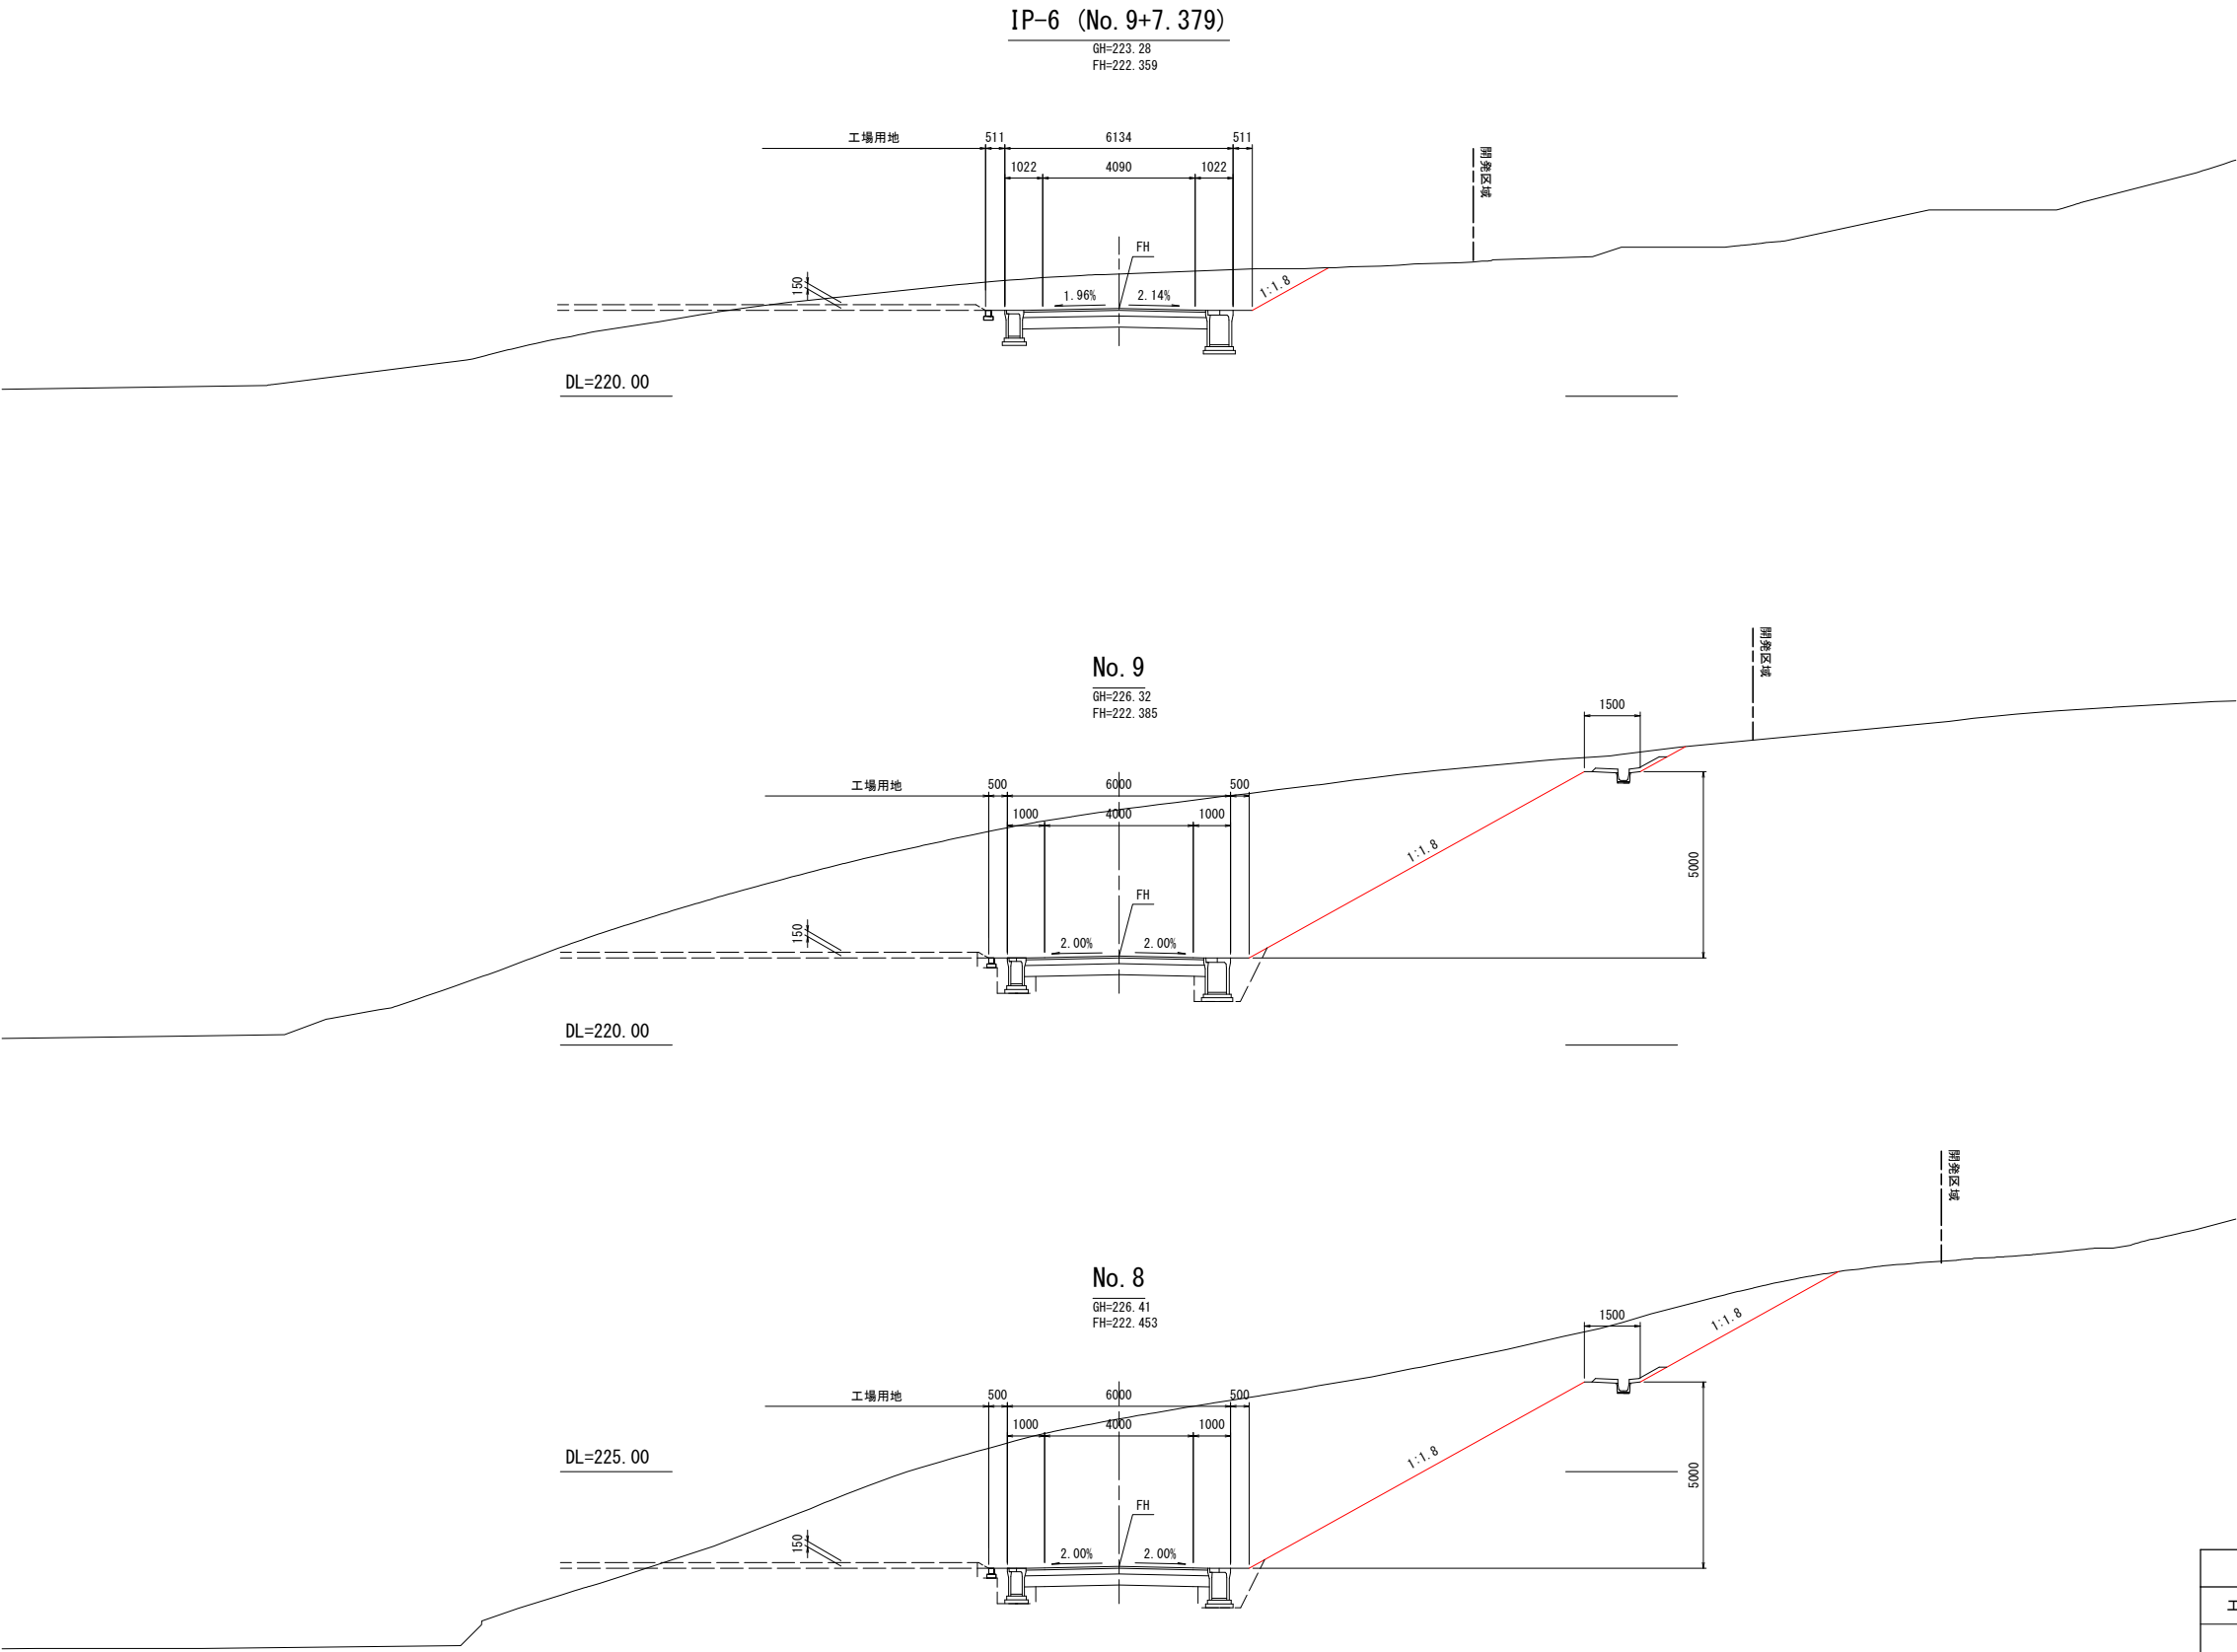

令和 8 年度	
工 事 名	令和 8 年度 市道臨空 1 号線 道路整備工事
	道路
箇 所	輪島市 三井町 地内
図 名	管理道路（2）北側横断図（5）
縮 尺	1:100 (A1) 1:200 (A3)
図面番号	5 / 9 枚の内
輪 島 市	


S=1 : 100 (A1)
S=1 : 200 (A3)

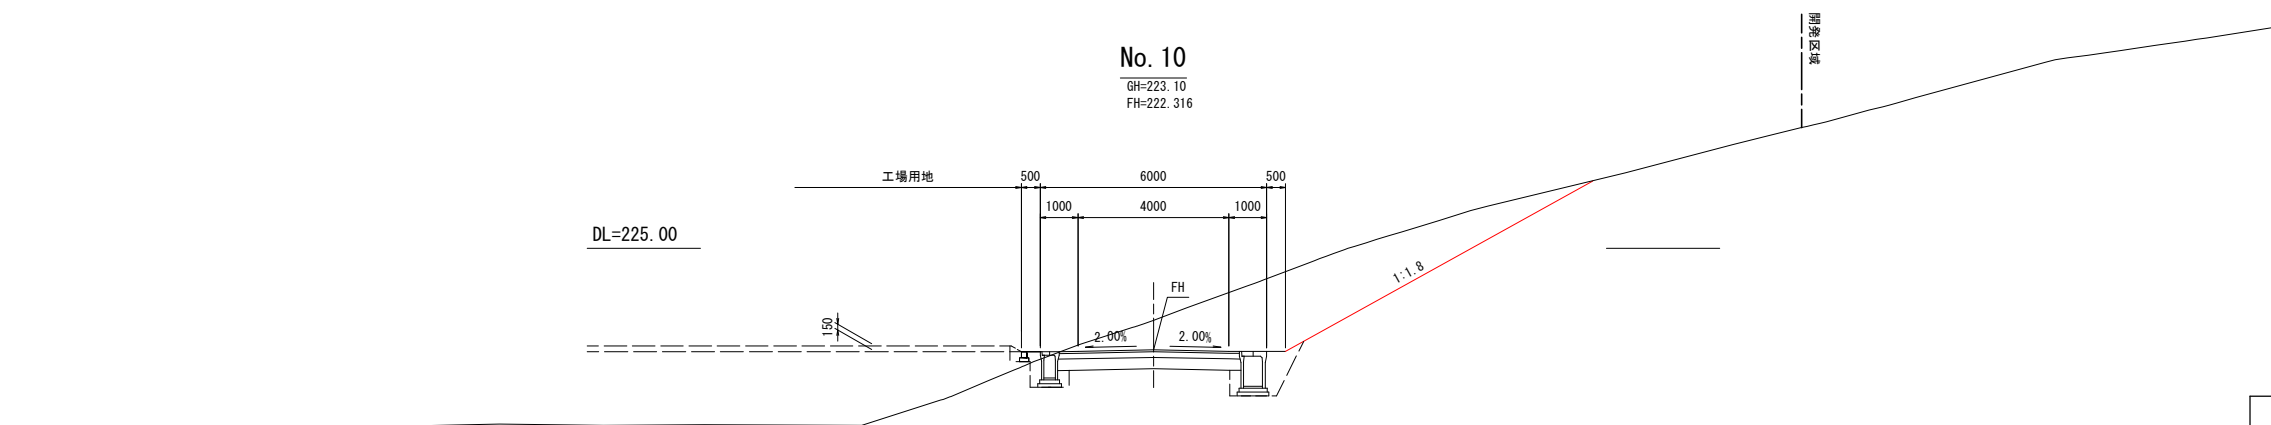

令和 8 年度	
工 事 名	令和 8 年度 市道臨空 1 号線 道路整備工事
	道路
箇 所	輪島市 三井町 地内
図 名	管理道路 (2) 北側横断面図 (6)
縮 尺	1:100 (A1) 1:200 (A3)
図面番号	6 / 9 枚の内
輪 島 市	


管理道路（2）北側横断図（7）

S=1：100（A1）
S=1：200（A3）

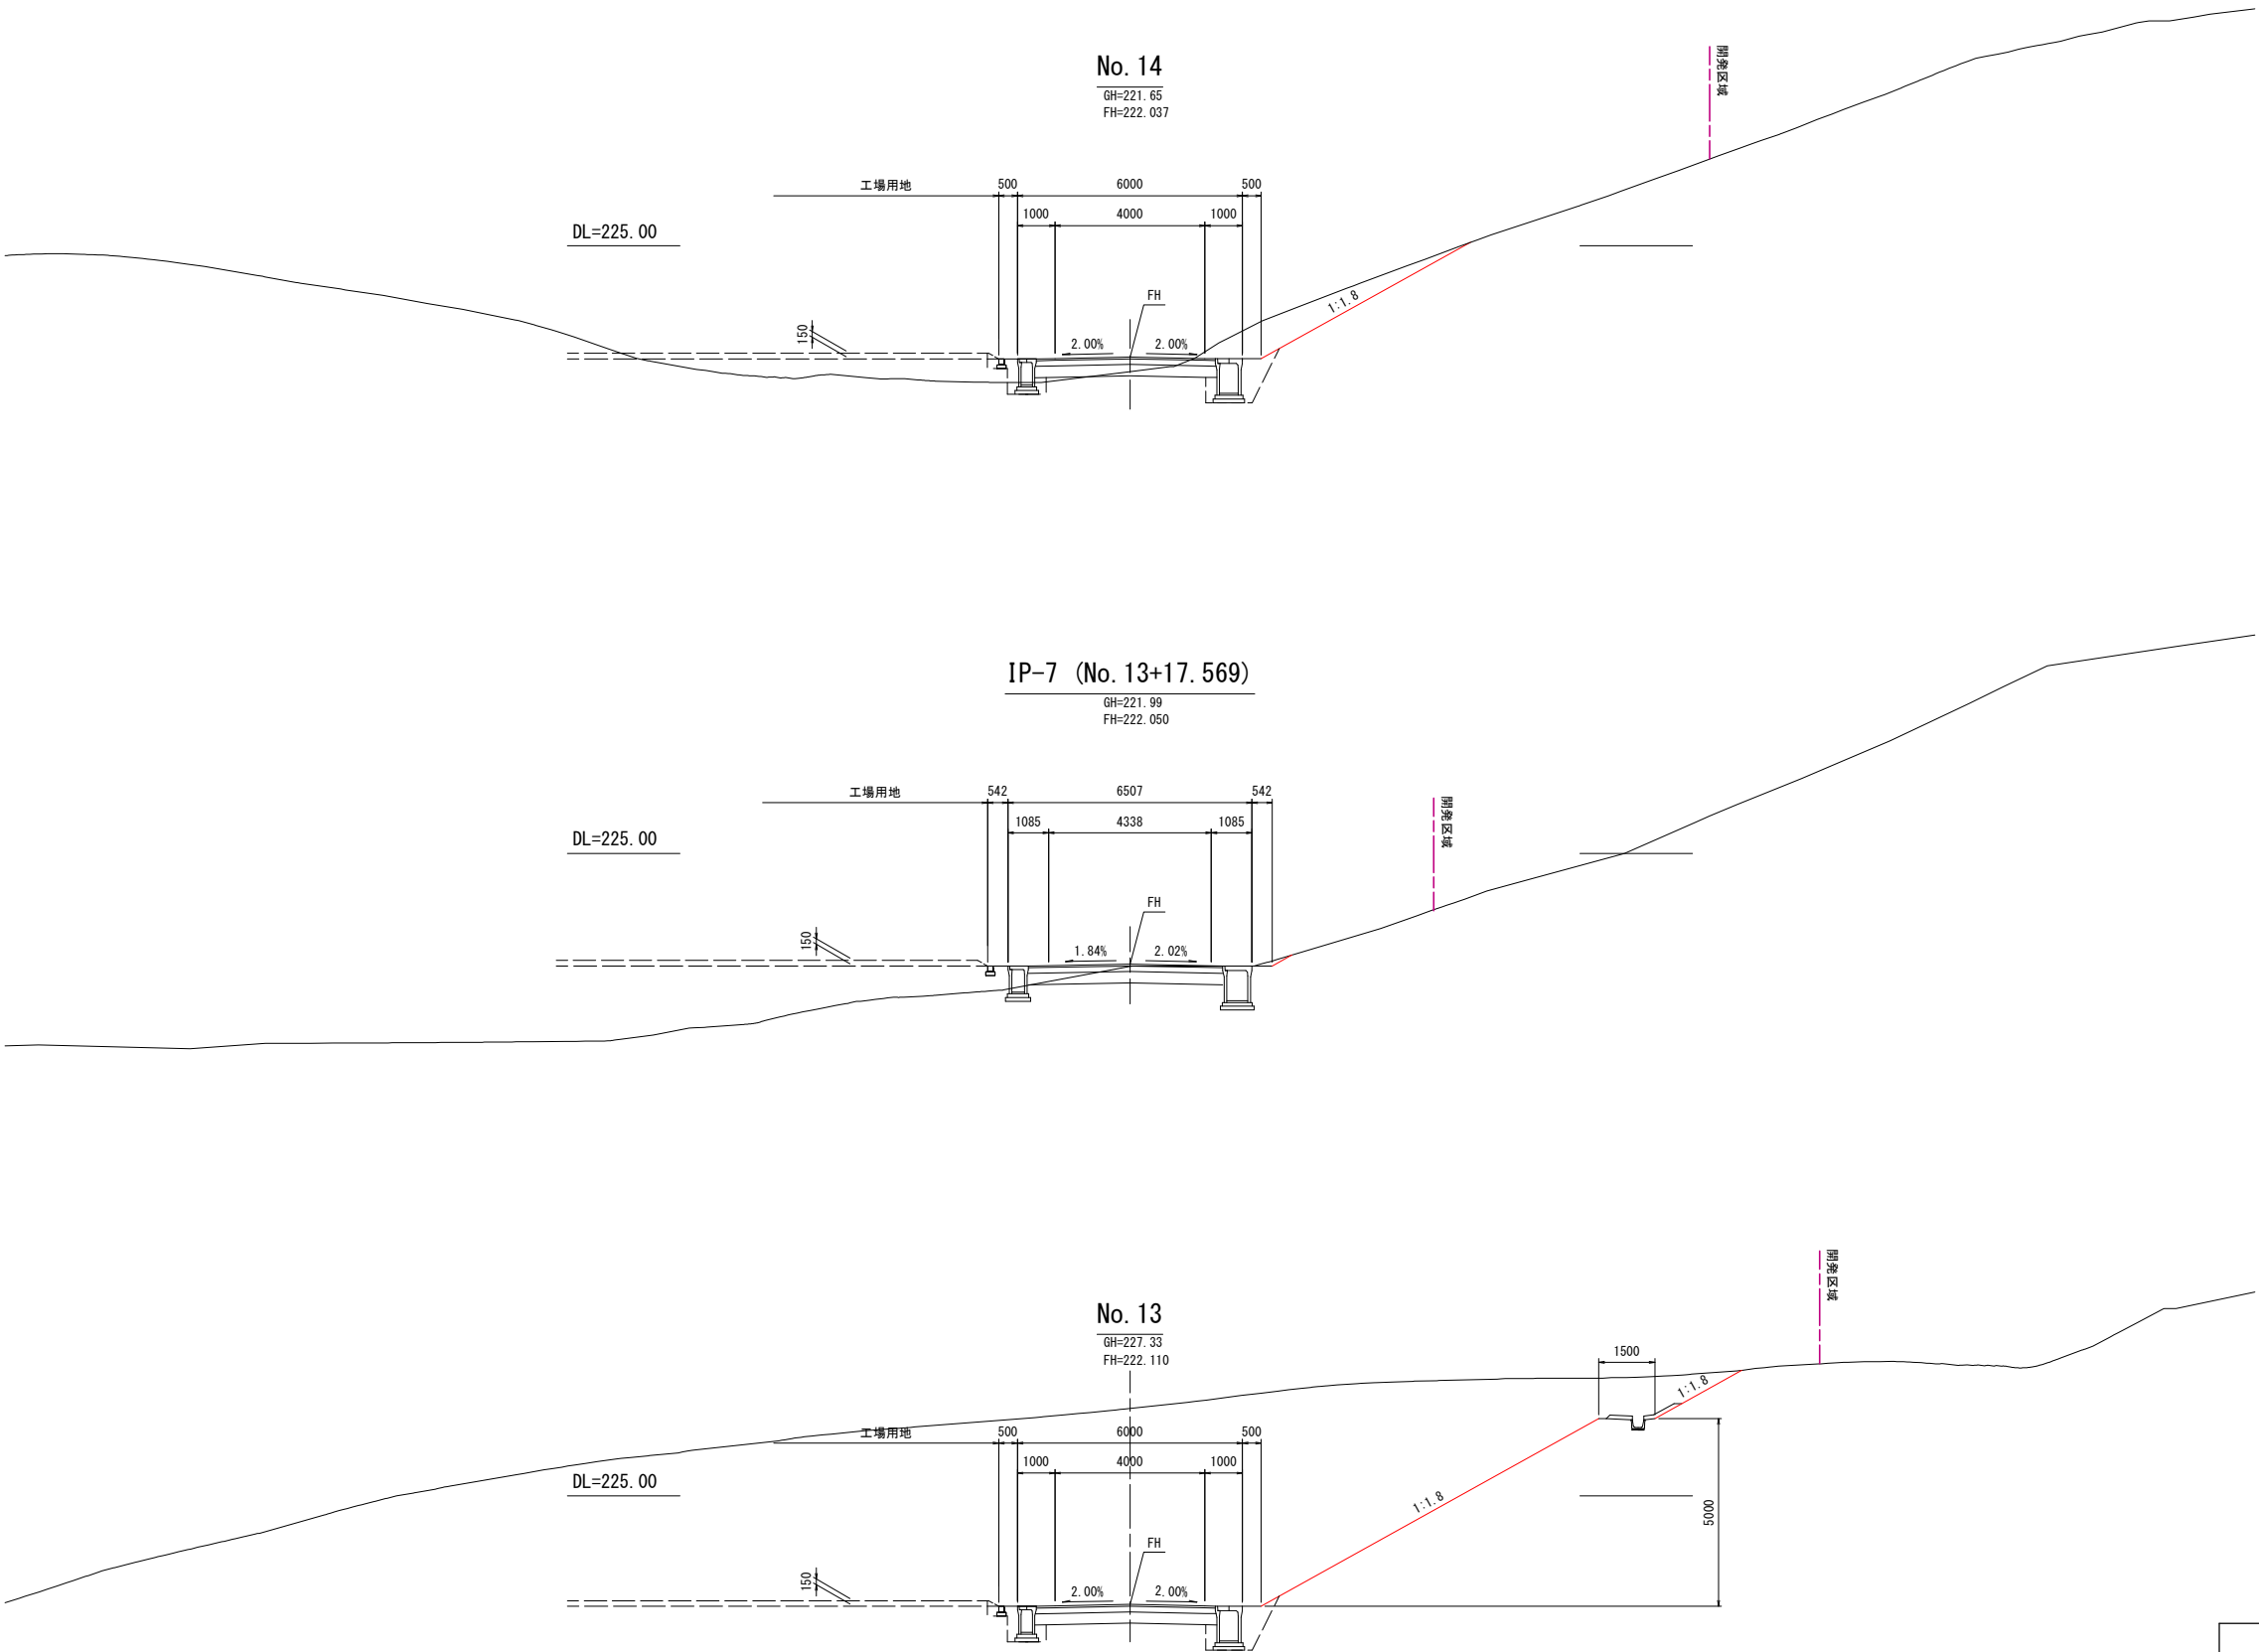




令和 8 年度	
工 事 名	令和 8 年度 市道臨空 1 号線 道路整備工事
	道路
箇 所	輪島市 三井町 地内
図 名	管理道路（2）北側横断図（7）
縮 尺	1:100（A1） 1:200（A3）
図面番号	7 / 9 枚の内
輪 島 市	

S=1 : 100 (A1)
S=1 : 200 (A3)

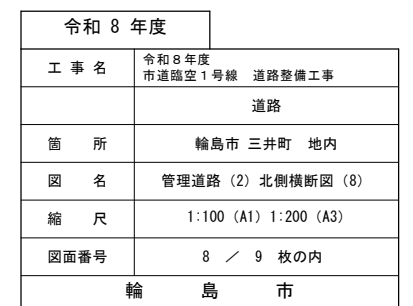

管理道路（2）北側横断図（9）

S=1：100（A1）
S=1：200（A3）

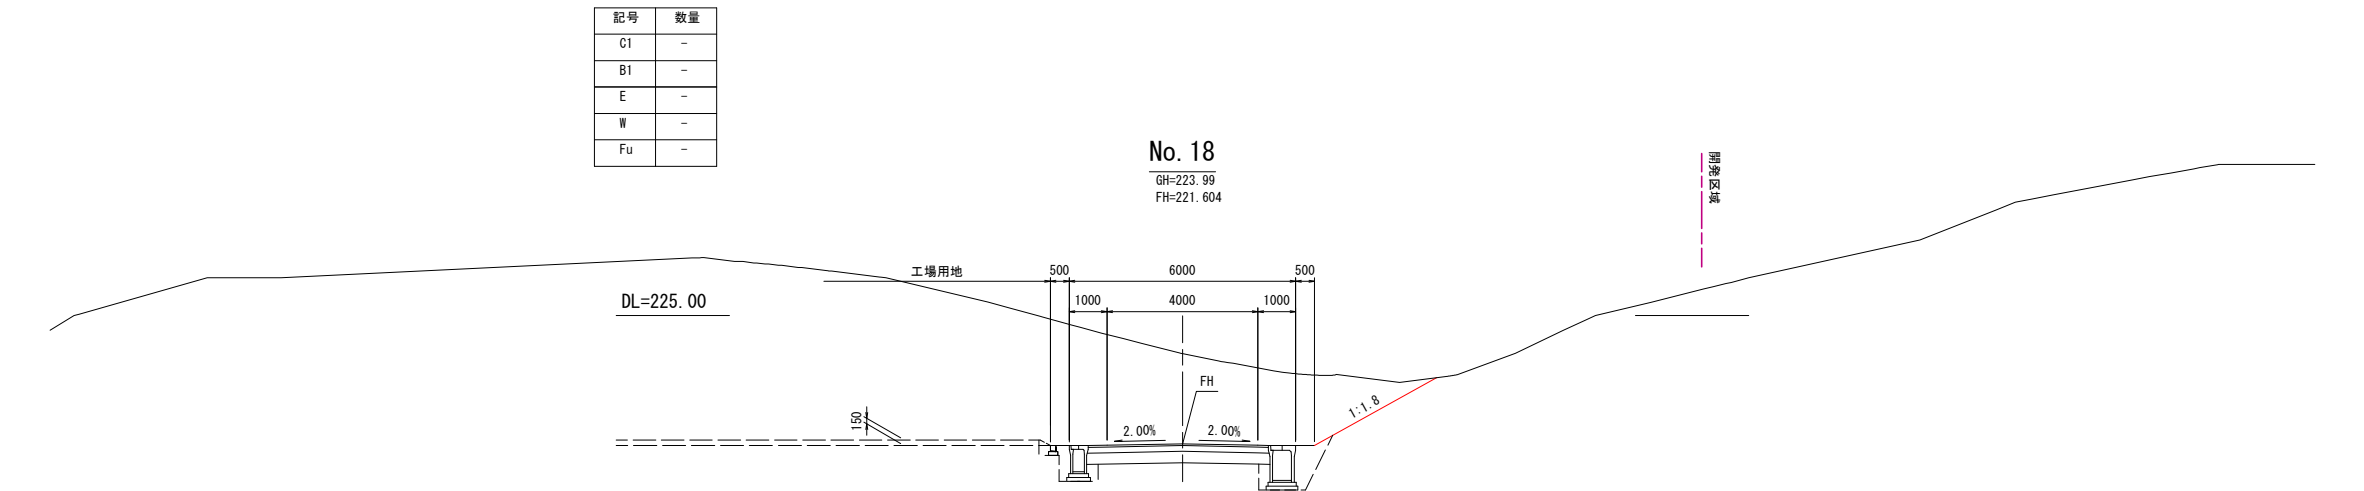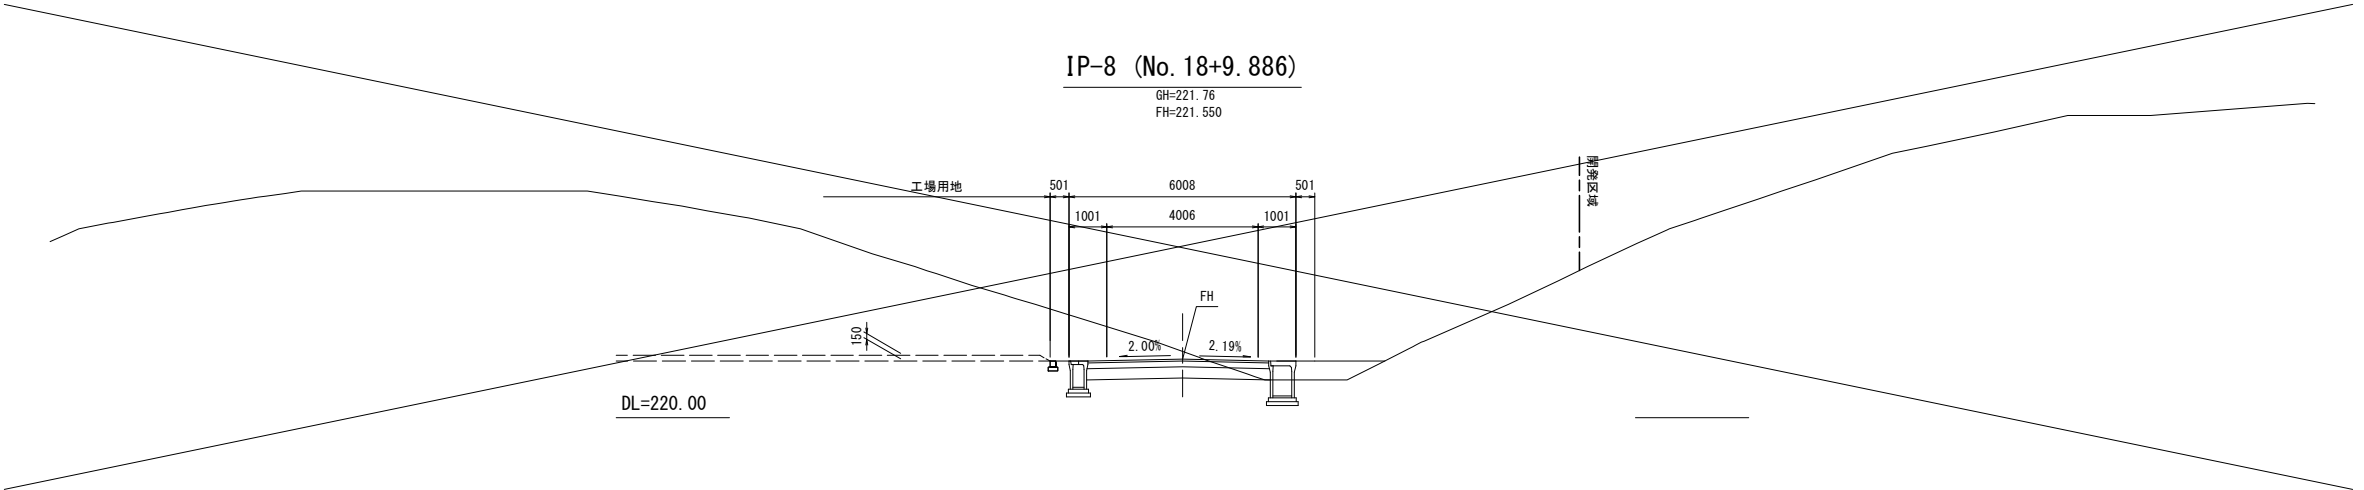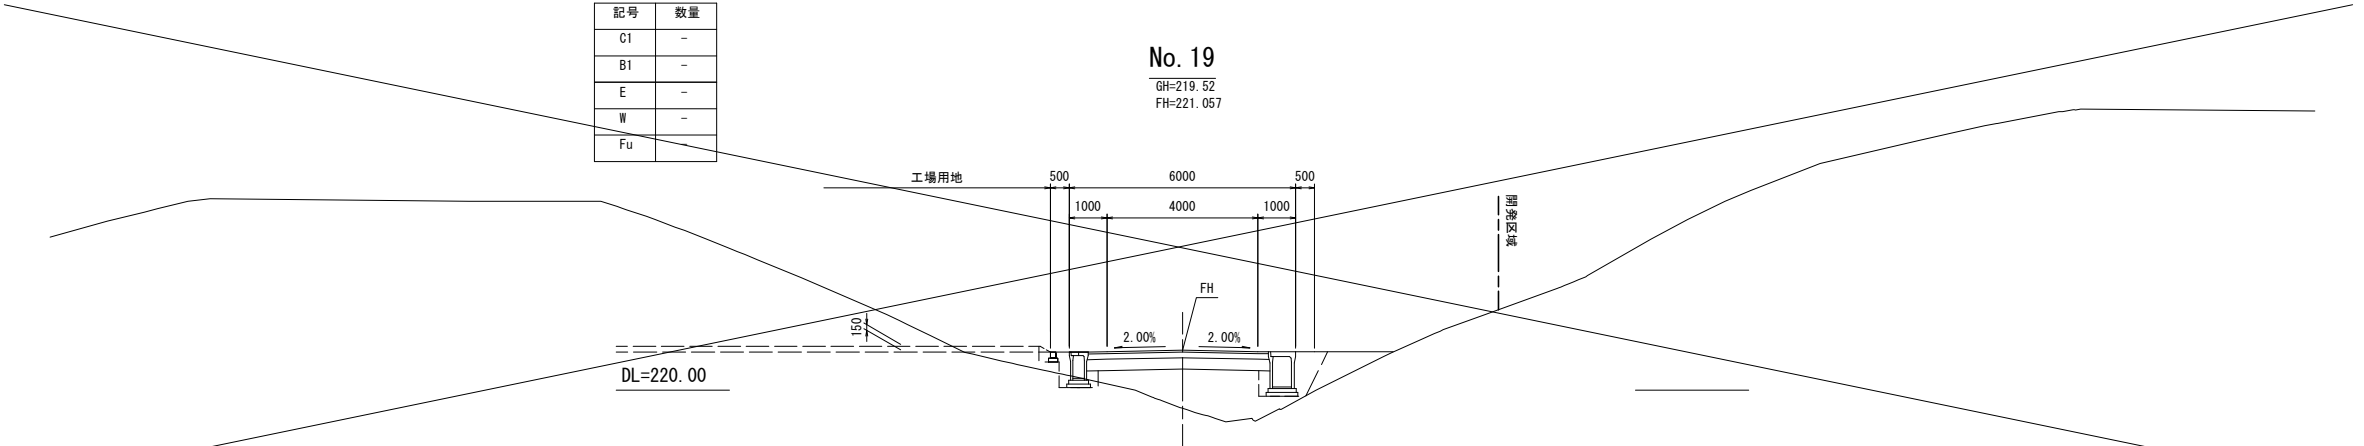

令和 8 年度	
工 事 名	令和 8 年度 市道臨空 1 号線 道路整備工事
	道路
箇 所	輪島市 三井町 地内
図 名	管理道路（2）北側横断図（9）
縮 尺	1:100（A1） 1:200（A3）
図面番号	9 / 9 枚の内
輪 島 市	