


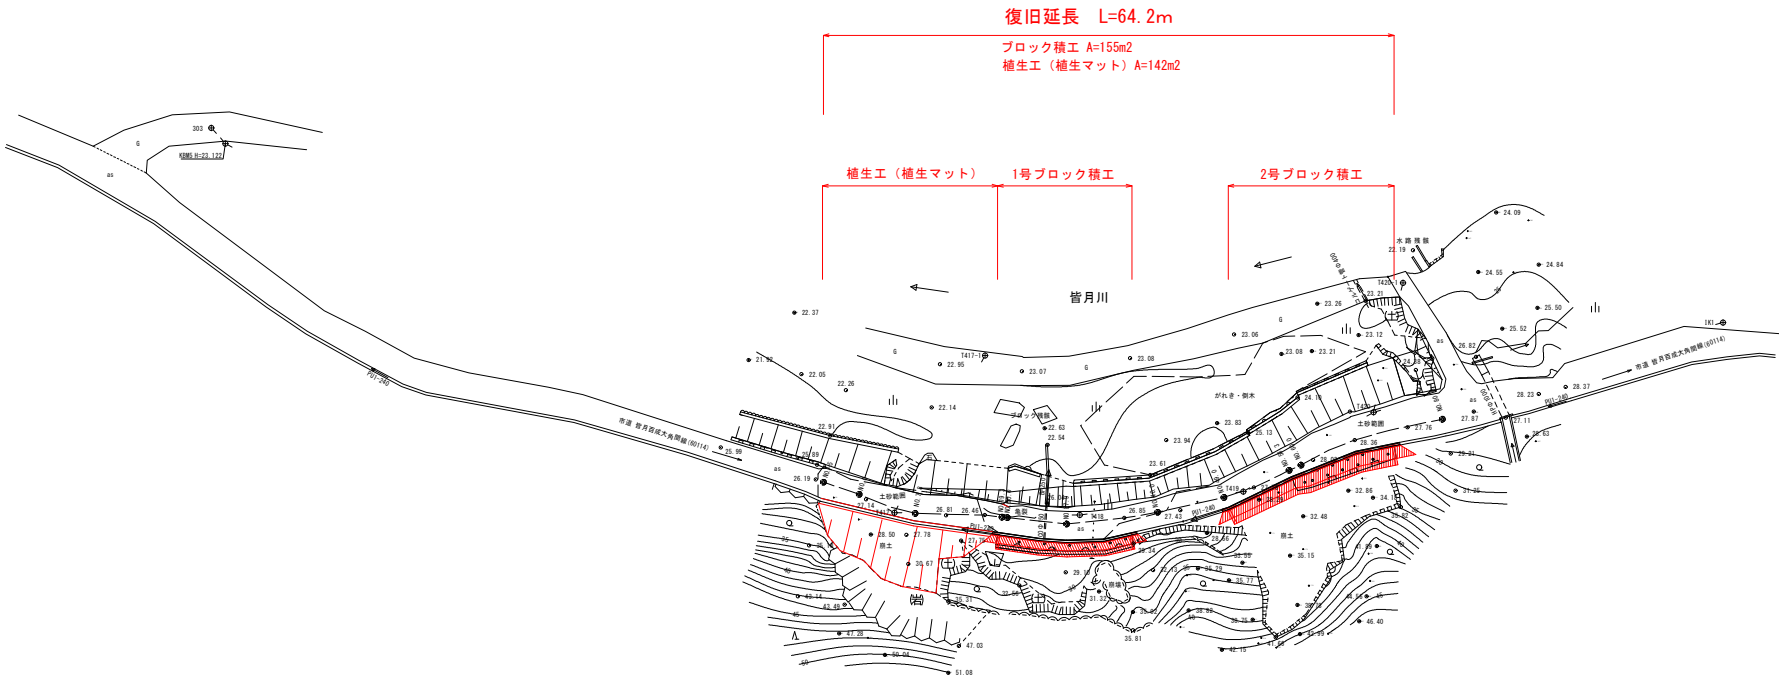


平 面 図 2工区
S=1:500 (A1)
S=1:1000 (A3)



令和 8 年度		世界測地系 (2011)
工 事 名	令和6年災 第11532号 市道皆月百成大角間線 道路災害復旧工事 (その1)	
路 線 名	6-114 皆月百成大角間線	
箇 所	輪島市門前町百成大角間 地内	
図 名	平面図	
縮 尺	S=1:500	
図面番号	1 / 7 枚の内	
輪 島 市		


縦断面図 2工区

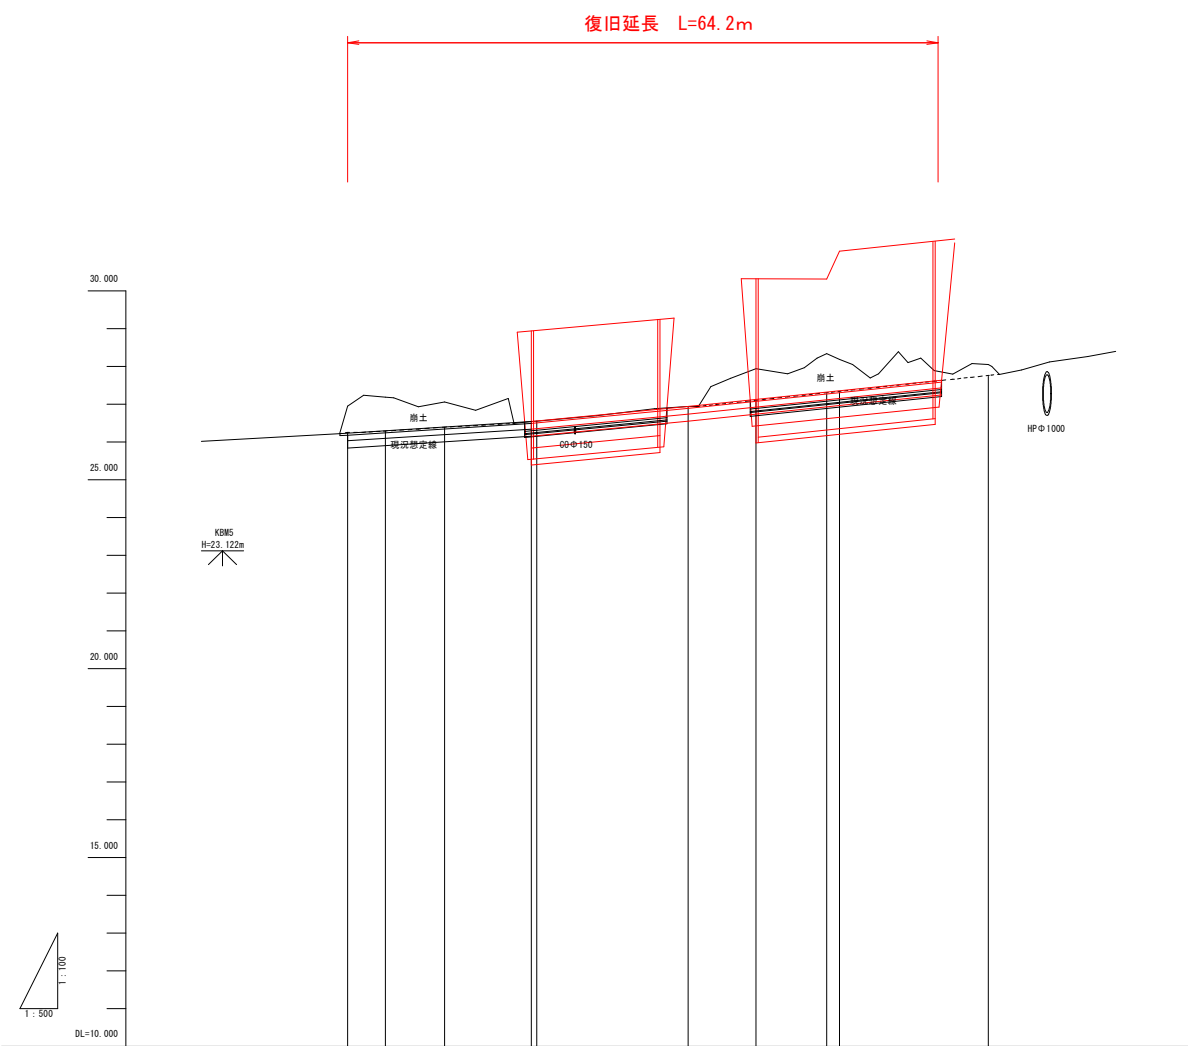

勾配										
計画高	26.22	26.28	26.37	26.51	26.68	26.91	27.10	27.29	27.32	27.73
地盤高	26.22	26.28	26.37	26.51	26.68	26.91	27.10	27.29	27.32	27.73
切土高										
盛土高										
追加距離	-5.00	0.00	7.84	18.34	20.06	27.95	40.10	48.11	58.40	66.17
単距離	0.00	5.00	7.84	11.50	0.70	7.89	12.14	9.01	9.34	1.71
測点番号	M0-5	M0-0	M0-7.8	M0-19.3	M0-20.0	M0-27.9	M0-40.0	M0-49.0	M0-58.3	M0-60.0
平面線形図										
片勾配すりつけ図										
拡幅										

令和 8 年度	世界測地系 (2011)
工 事 名	令和6年度 第11532号 市道皆月百成大角間線 道路災害復旧工事 (その1)
路 線 名	6-114 皆月百成大角間線
箇 所	輪島市門前町百成大角間 地内
図 名	縦断面図
縮 尺	図 示
図面番号	2 / 7 枚の内
輪 島 市	

横断図 (1) 2工区 S=1:100

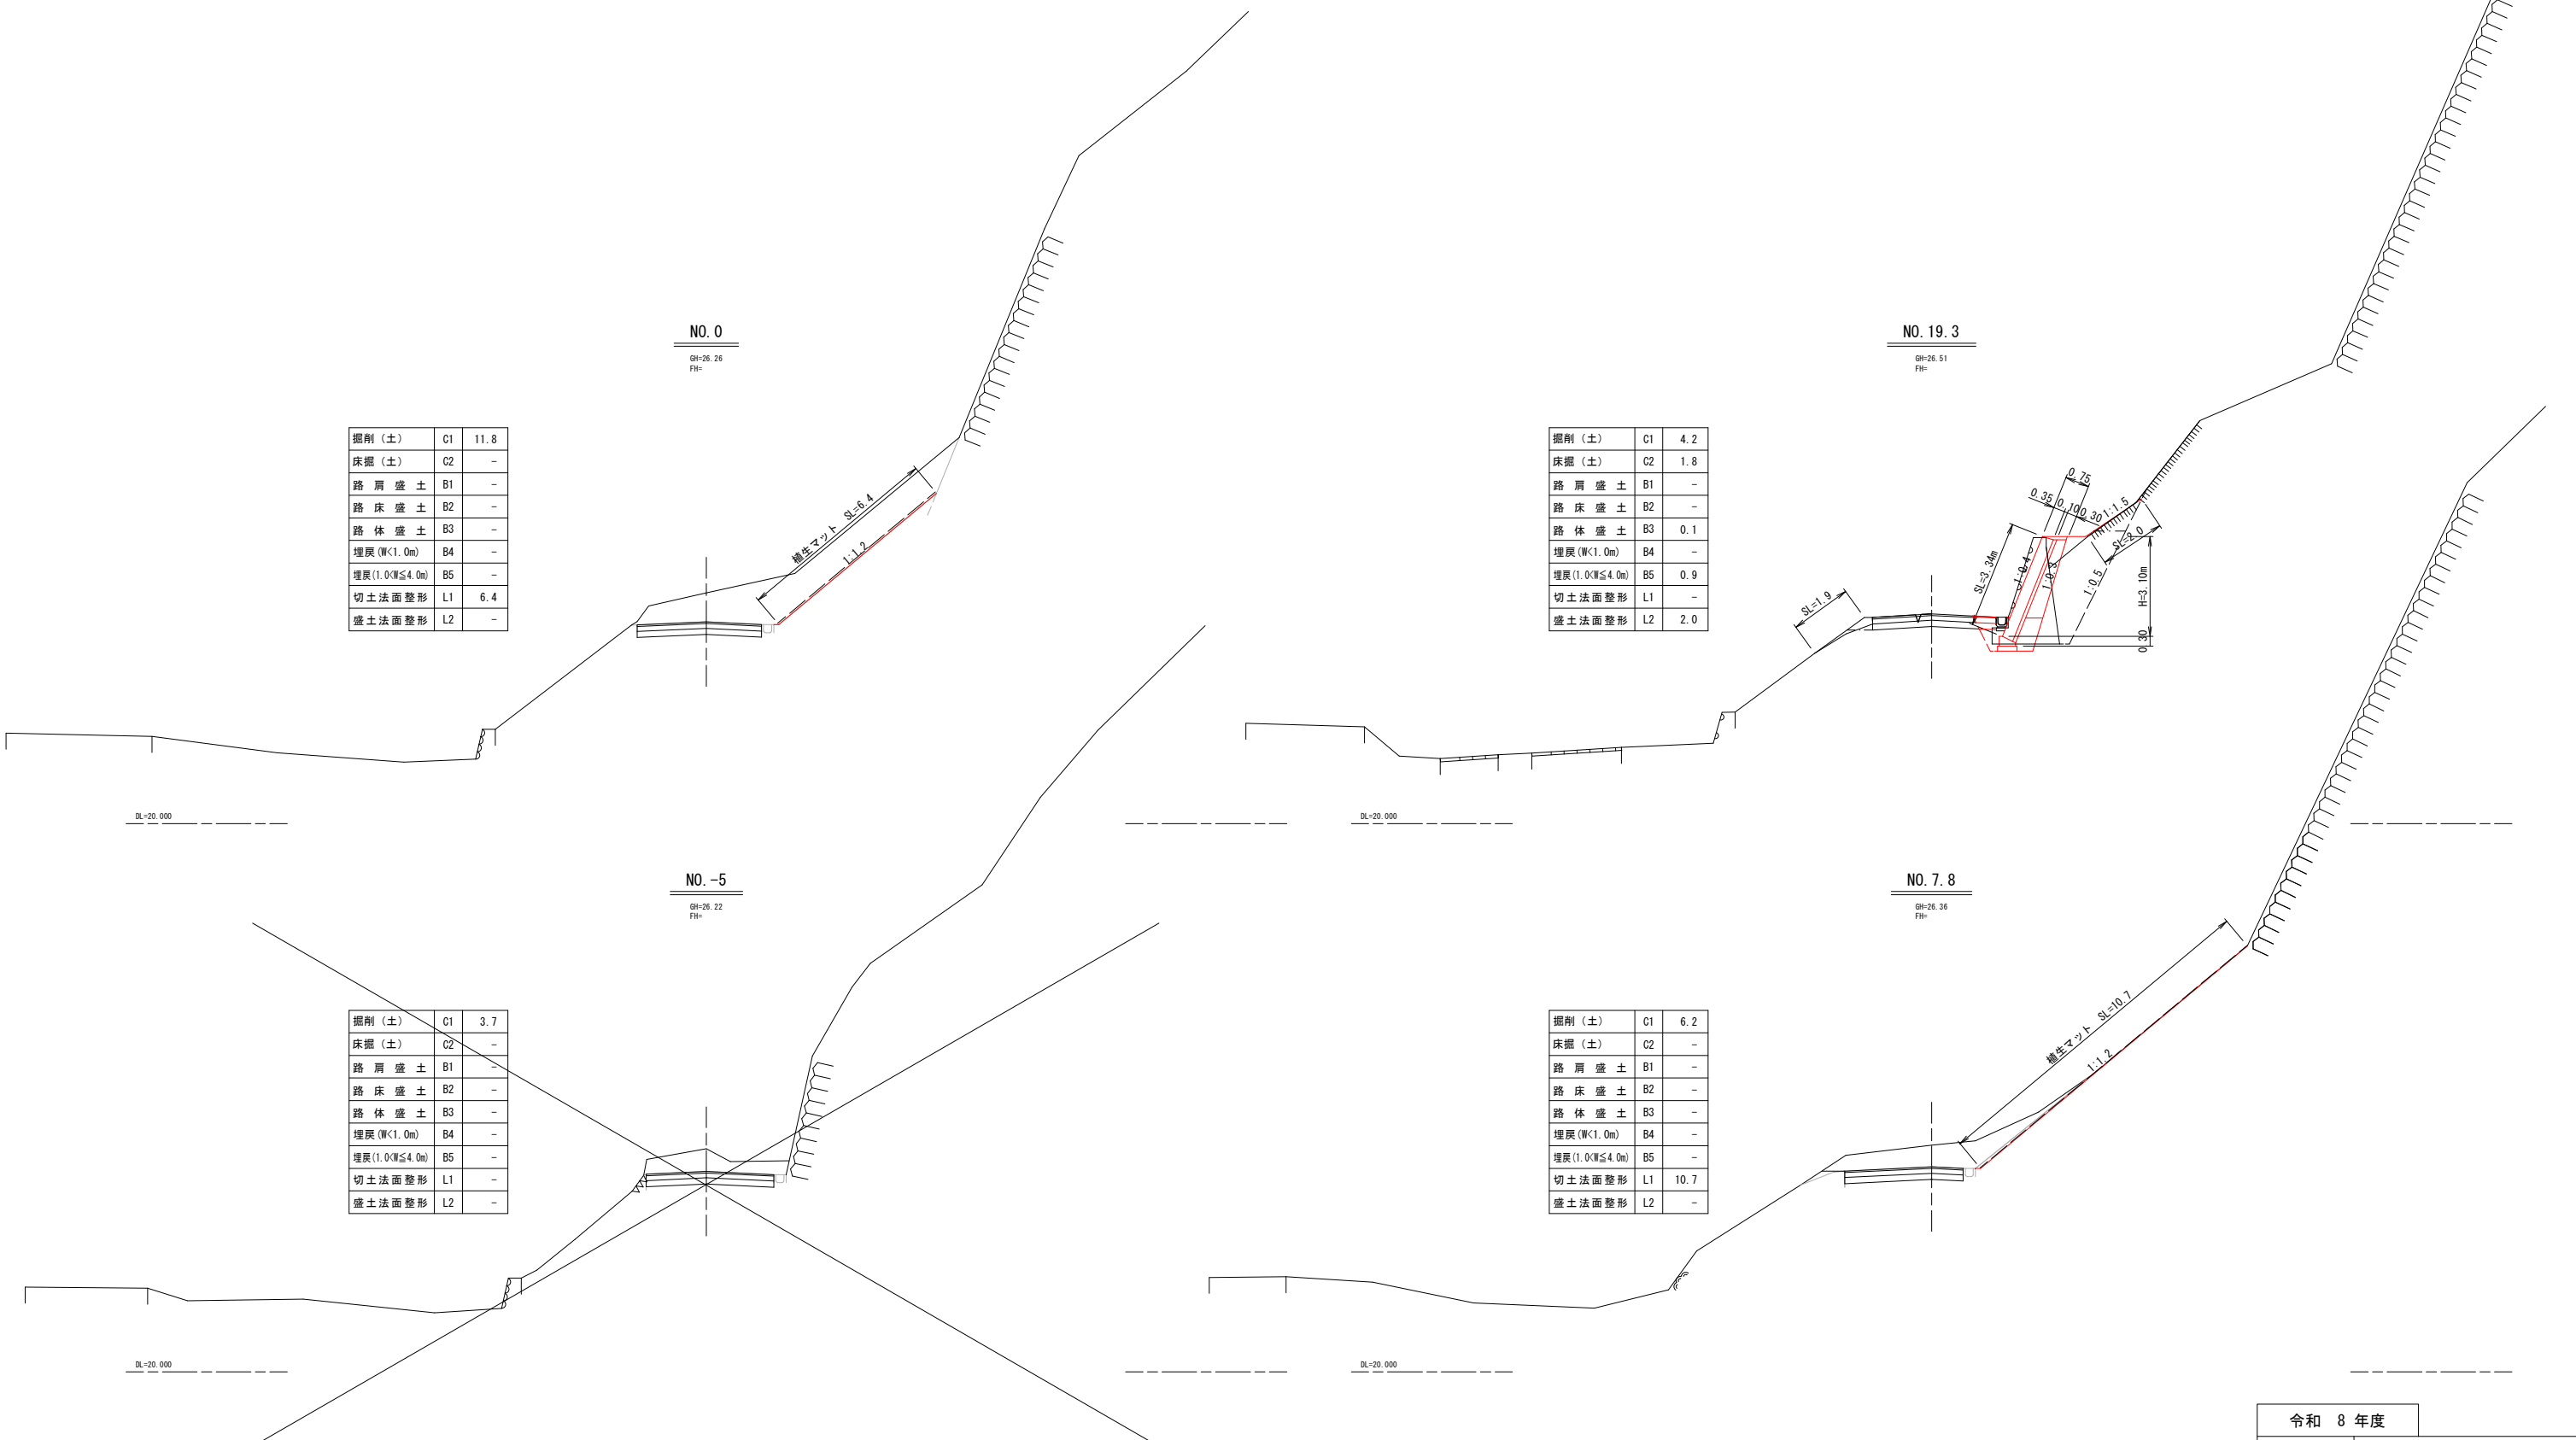


令和 8 年度	
工 事 名	令和6年災 第11532号 市道皆月百成大角間線 道路災害復旧工事 (その1)
路 線 名	6-114 皆月百成大角間線
箇 所	輪島市門前町百成大角間 地内
図 名	横 断 図 面 (1)
縮 尺	S=1:100
図面番号	3 / 7 枚の内
輪 島 市	

横断図 (2) 2工区 S=1:100

NO. 27. 9

GH=26. 66
FH=


掘削 (土)	C1	2. 4
床掘 (土)	C2	2. 1
路 肩 盛 土	B1	-
路 床 盛 土	B2	-
路 体 盛 土	B3	0. 2
埋戻 (W<1. 0m)	B4	-
埋戻 (1. 0≦W≦4. 0m)	B5	0. 9
切土法面整形	L1	-
盛土法面整形	L2	-

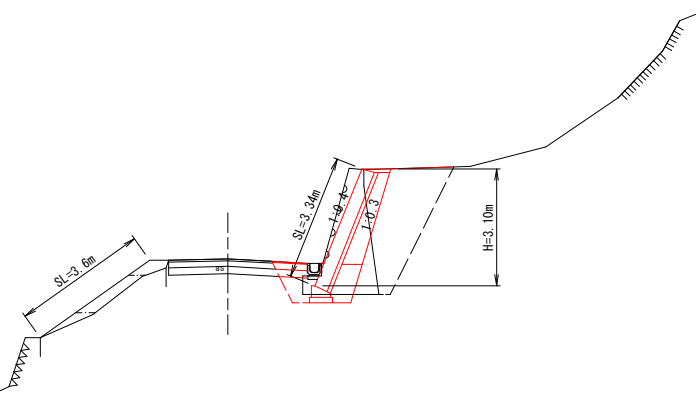

NO. 49. 0

GH=27. 07
FH=


掘削 (土)	C1	6. 2
床掘 (土)	C2	1. 7
路 肩 盛 土	B1	-
路 床 盛 土	B2	-
路 体 盛 土	B3	-
埋戻 (W<1. 0m)	B4	-
埋戻 (1. 0≦W≦4. 0m)	B5	0. 9
切土法面整形	L1	-
盛土法面整形	L2	-

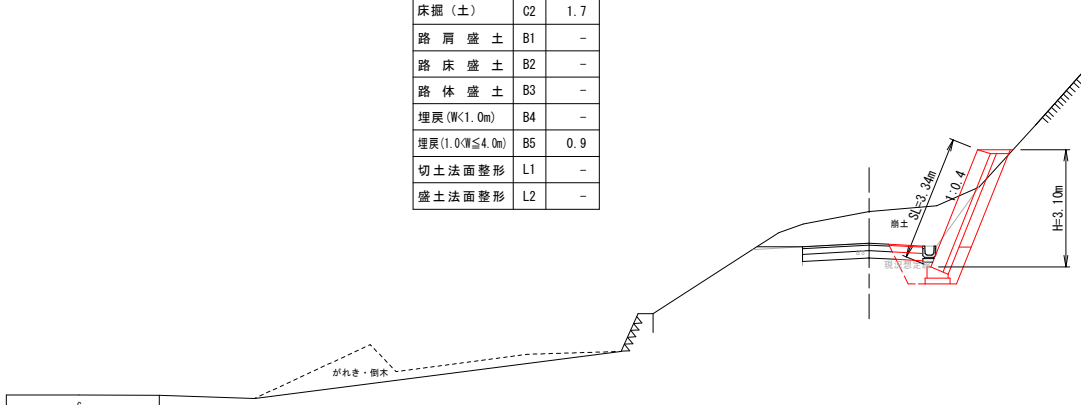

NO. 20. 0

GH=26. 52
FH=


掘削 (土)	C1	2. 8
床掘 (土)	C2	2. 1
路 肩 盛 土	B1	-
路 床 盛 土	B2	-
路 体 盛 土	B3	0. 1
埋戻 (W<1. 0m)	B4	-
埋戻 (1. 0≦W≦4. 0m)	B5	0. 9
切土法面整形	L1	-
盛土法面整形	L2	-

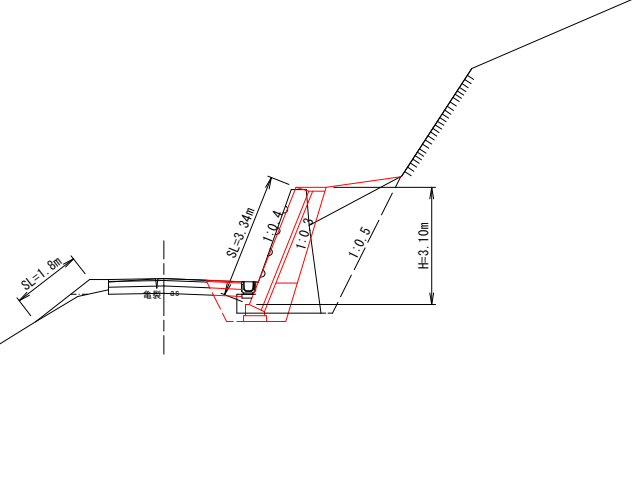

NO. 40. 0


GH=26. 91
FH=

掘削 (土)	C1	1. 4
床掘 (土)	C2	-
路 肩 盛 土	B1	-
路 床 盛 土	B2	-
路 体 盛 土	B3	-
埋戻 (W<1. 0m)	B4	-
埋戻 (1. 0≦W≦4. 0m)	B5	-
切土法面整形	L1	-
盛土法面整形	L2	-

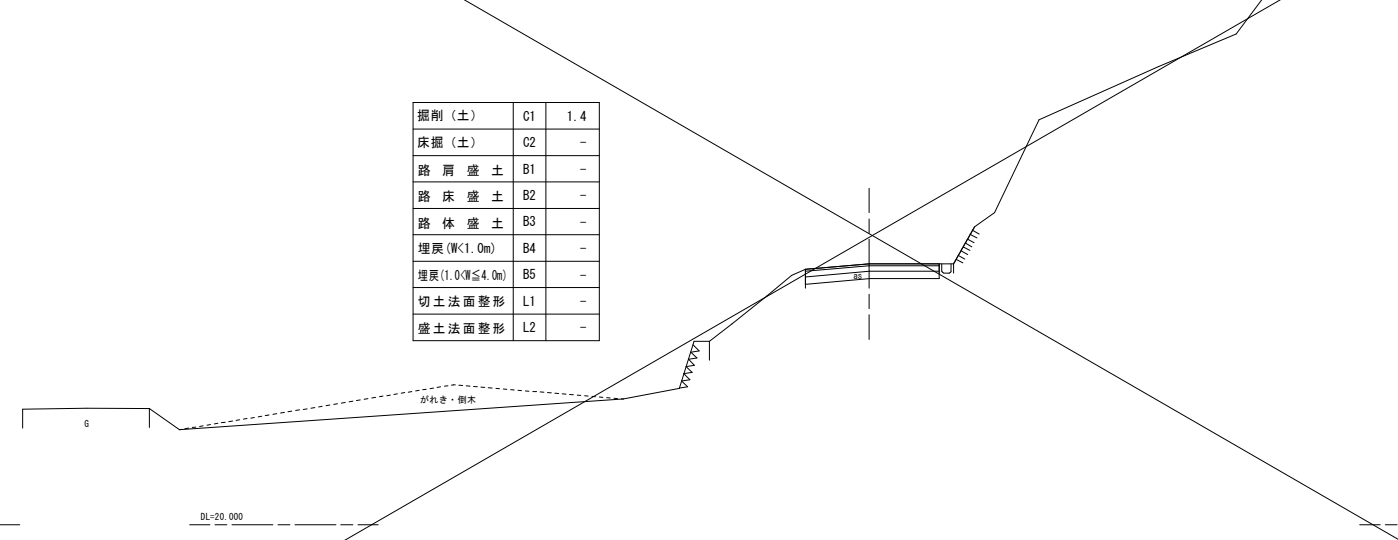

令和 8 年度	世界測地系 (2011)
工 事 名	令和6年度 第11532号 市道皆月百成大角間線 道路災害復旧工事 (その1)
路 線 名	6-114 皆月百成大角間線
箇 所	輪島市門前町百成大角間 地内
図 名	横 断 図 面 (2)
縮 尺	S=1:100
図面番号	4 / 7 枚の内
輪 島 市	


横断図 (3) 2工区 S=1:100

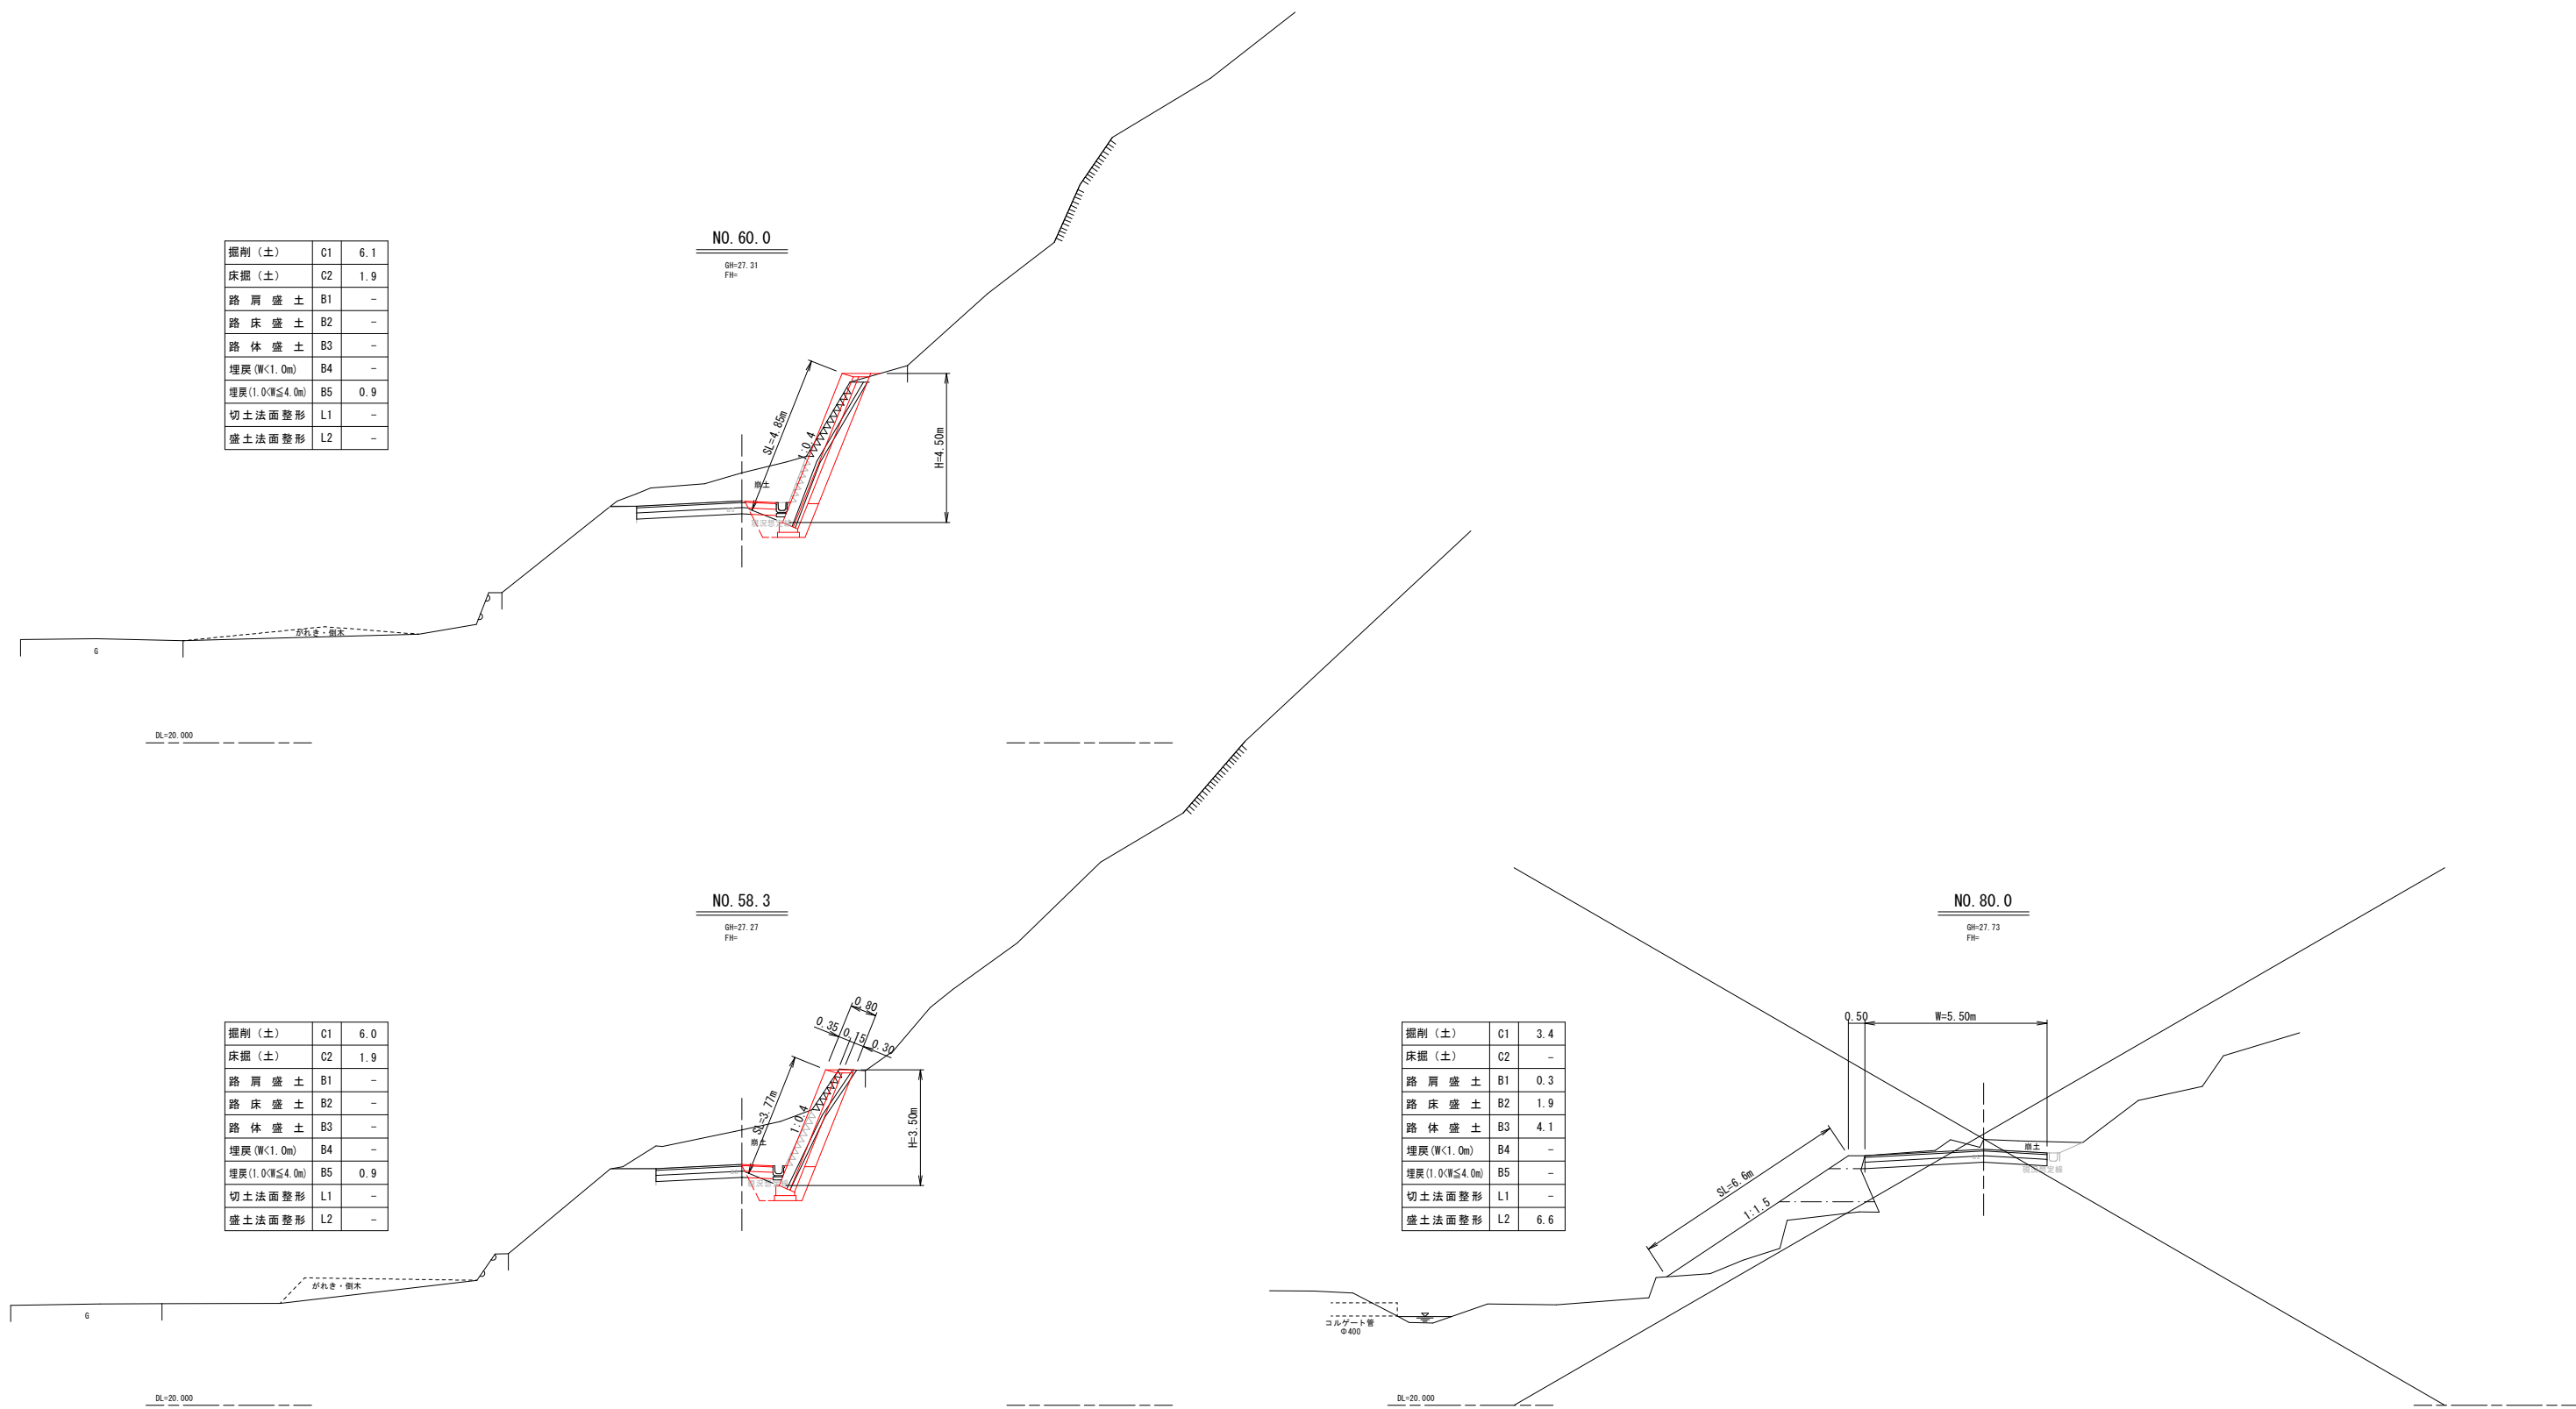


令和 8 年度	世界測地系(2011)
工 事 名	令和6年度 第11532号 市道皆月百成大角間線 道路災害復旧工事(その1)
路 線 名	6-114 皆月百成大角間線
箇 所	輪島市門前町百成大角間 地内
図 名	横 断 図 面 (3)
縮 尺	S=1:100
図面番号	5 / 7 枚の内
輪 島 市	

標準断面図 S=1:50

NO. 19.3

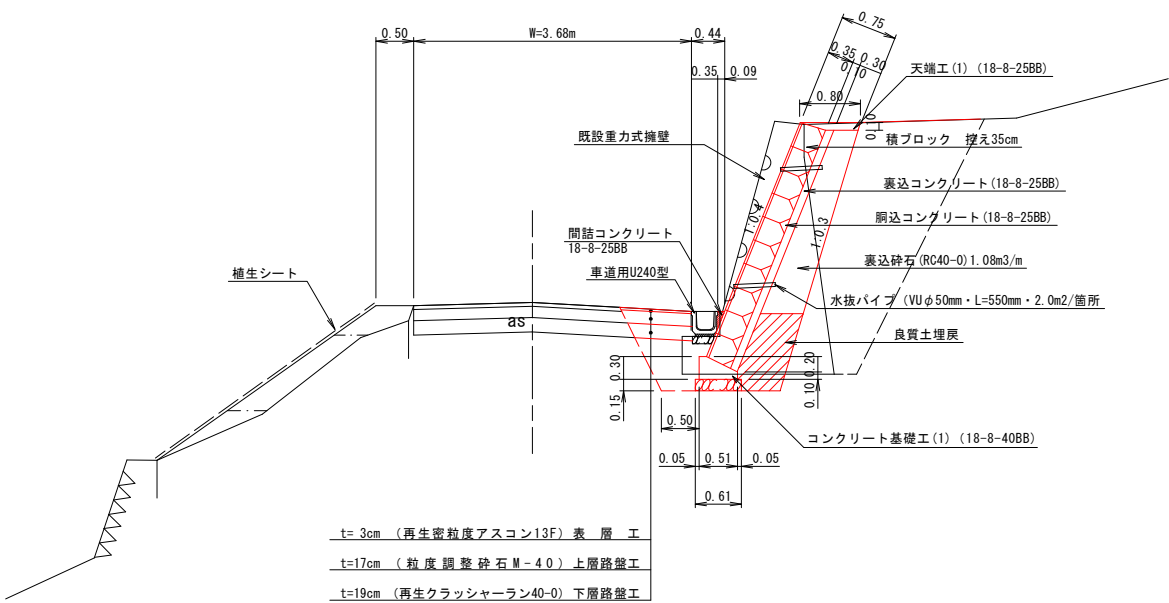


NO. 60.0

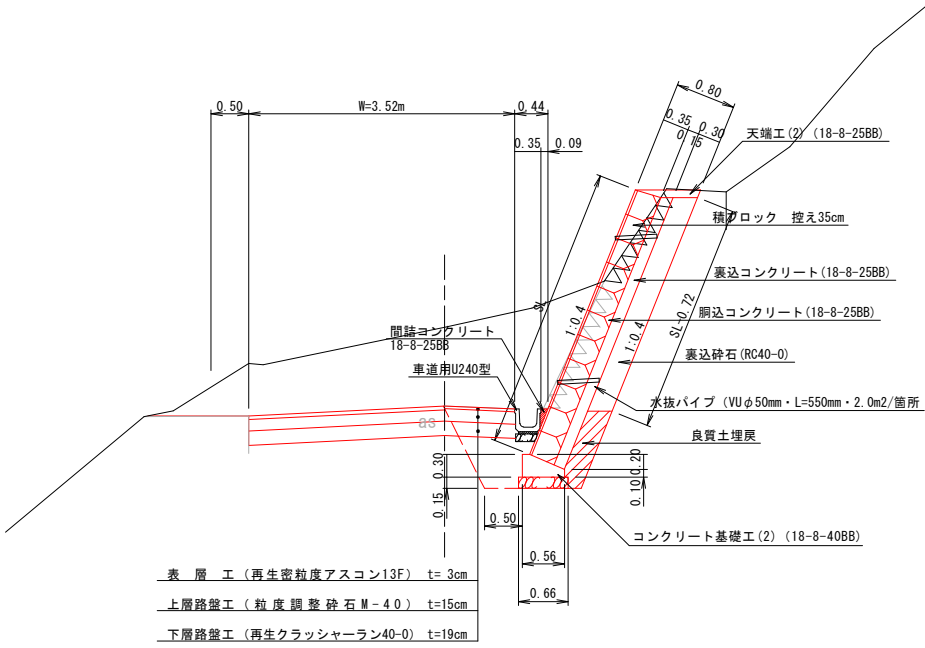


構造図

コンクリート基礎工 (1) S=1:20

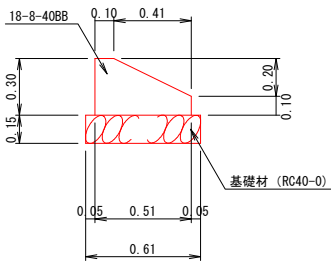


コンクリート基礎工 (1) 材料表 10m当り					
名 称	規 格	単位	数 量	摘 要	
コンクリート	18-8-40BB	m3	1.1		
型 枠		m2	4.0		
基 面 整 正		m2	6.1		
基 礎 砕 石	RC40-0 t=15cm	m2	6.1		

コンクリート基礎工 (2) S=1:20

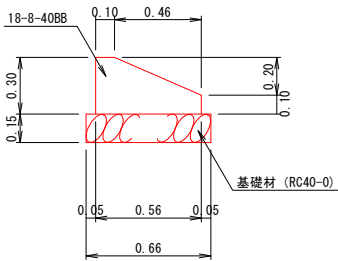


コンクリート基礎工 (2) 材料表 10m当り					
名 称	規 格	単位	数 量	摘 要	
コンクリート	18-8-40BB	m3	1.2		
型 枠		m2	4.0		
基 面 整 正		m2	6.6		
基 礎 砕 石	RC40-0 t=15cm	m2	6.6		

天端工 (1) S=1:20

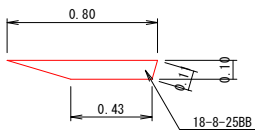


天端工 (1) 材料表 10m当り					
名 称	規 格	単位	数 量	摘 要	
コンクリート	18-8-25BB	m3	0.6		
型 枠		m2	1.1		

天端工 (2) S=1:20

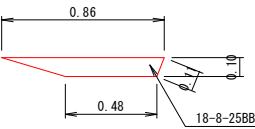

天端工 (2) 材料表 10m当り					
名 称	規 格	単位	数 量	摘 要	
コンクリート	18-8-25BB	m3	0.7		
型 枠		m2	1.1		

車道用U240型 (再設置) S=1:10

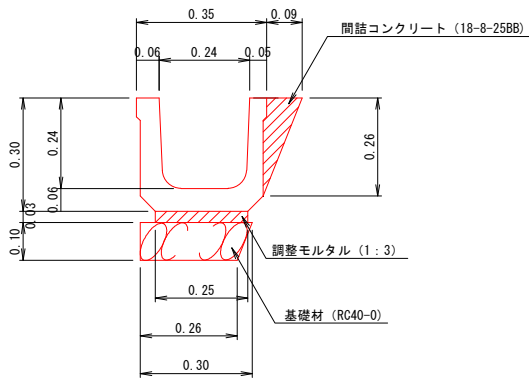


車道用U240型 材料表 10m当り					
名 称	規 格	単位	数 量	摘 要	
車 道 用 U 字 溝	240型	m	10		
調 整 モ ル タ ル	1 : 3	m3	0.08		
基 面 整 正		m2	2.6		
基 礎 砕 石	RC40-0 t=10cm	m2	2.8		
間詰コンクリート	18-8-25BB	m3	0.13		


令和 8 年度		世界測地系 (2011)
工 事 名	令和6年災 第11532号 市道皆月百成大角間線 道路災害復旧工事 (その1)	
路 線 名	6-114 皆月百成大角間線	
箇 所	輪島市門前町百成大角間 地内	
図 名	標準断面図・構造図	
縮 尺	S=1:100	
図面番号	6 / 7 枚の内	
輪 島 市		

展開図

1号ブロック積工展開図 S=1:100

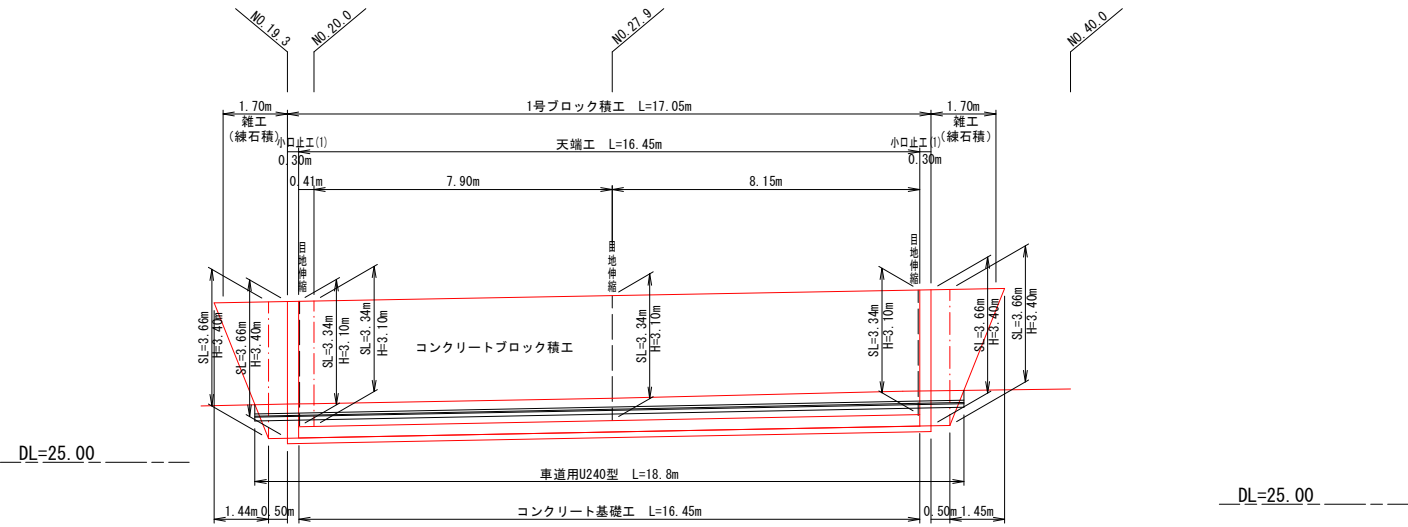


小口止工 (1)

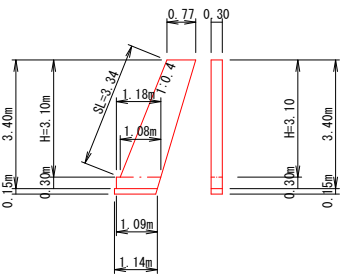


小口止工 (1) 材料表 10m当り				
名 称	規 格	単 位	数 量	摘 要
コンクリート	18-8-40BB	m3	0.96	
型 枠		m2	7.51	

小口止工 (2)

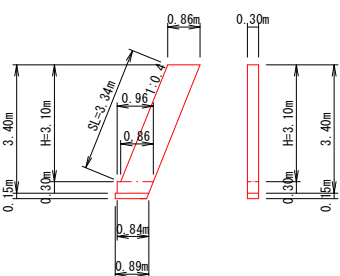


小口止工 (2) 材料表 10m当り				
名 称	規 格	単 位	数 量	摘 要
コンクリート	18-8-40BB	m3	0.88	
型 枠		m2	6.97	

小口止工 (3)

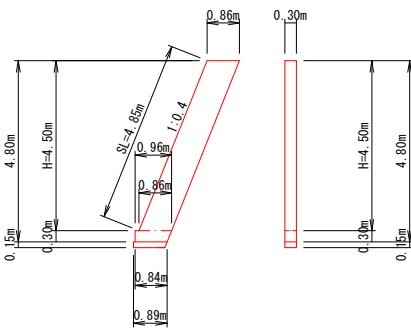

小口止工 (3) 材料表 10m当り				
名 称	規 格	単 位	数 量	摘 要
コンクリート	18-8-40BB	m3	1.24	
型 枠		m2	9.83	

法面保護工（植生マット）展開図 S=1:100

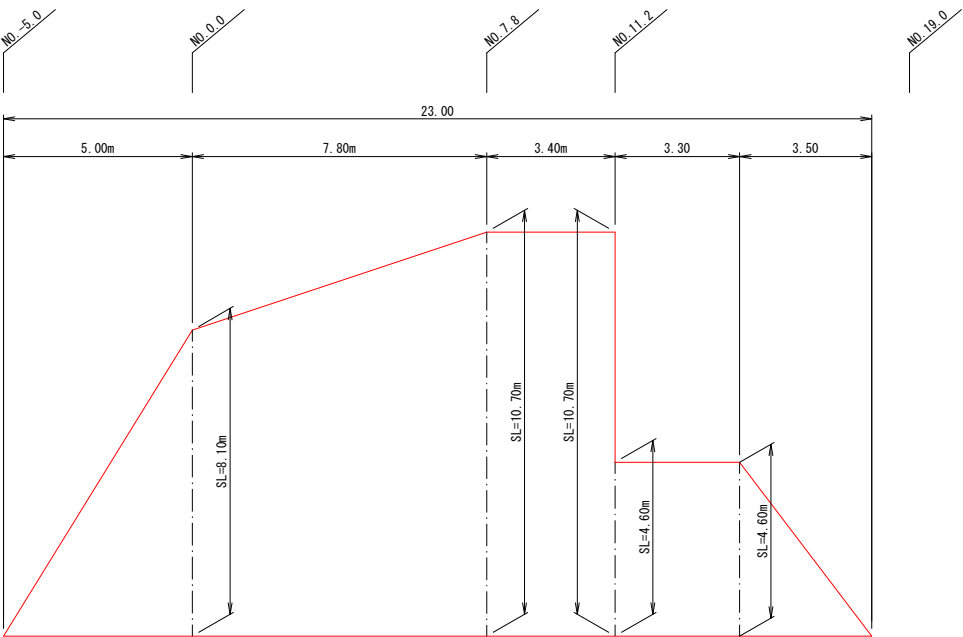

令和 8 年度	世界測地系 (2011)
工 事 名	令和6年度 第11532号 市道皆月百成大角間線 道路災害復旧工事（その1）
路 線 名	6-114 皆月百成大角間線
箇 所	輪島市門前町百成大角間 地内
図 名	展 開 図
縮 尺	S=1:100
図面番号	7 / 7 枚の内
輪 島 市	