


平面図 S=1:500

市道大久保宮田線 2,3号箇所

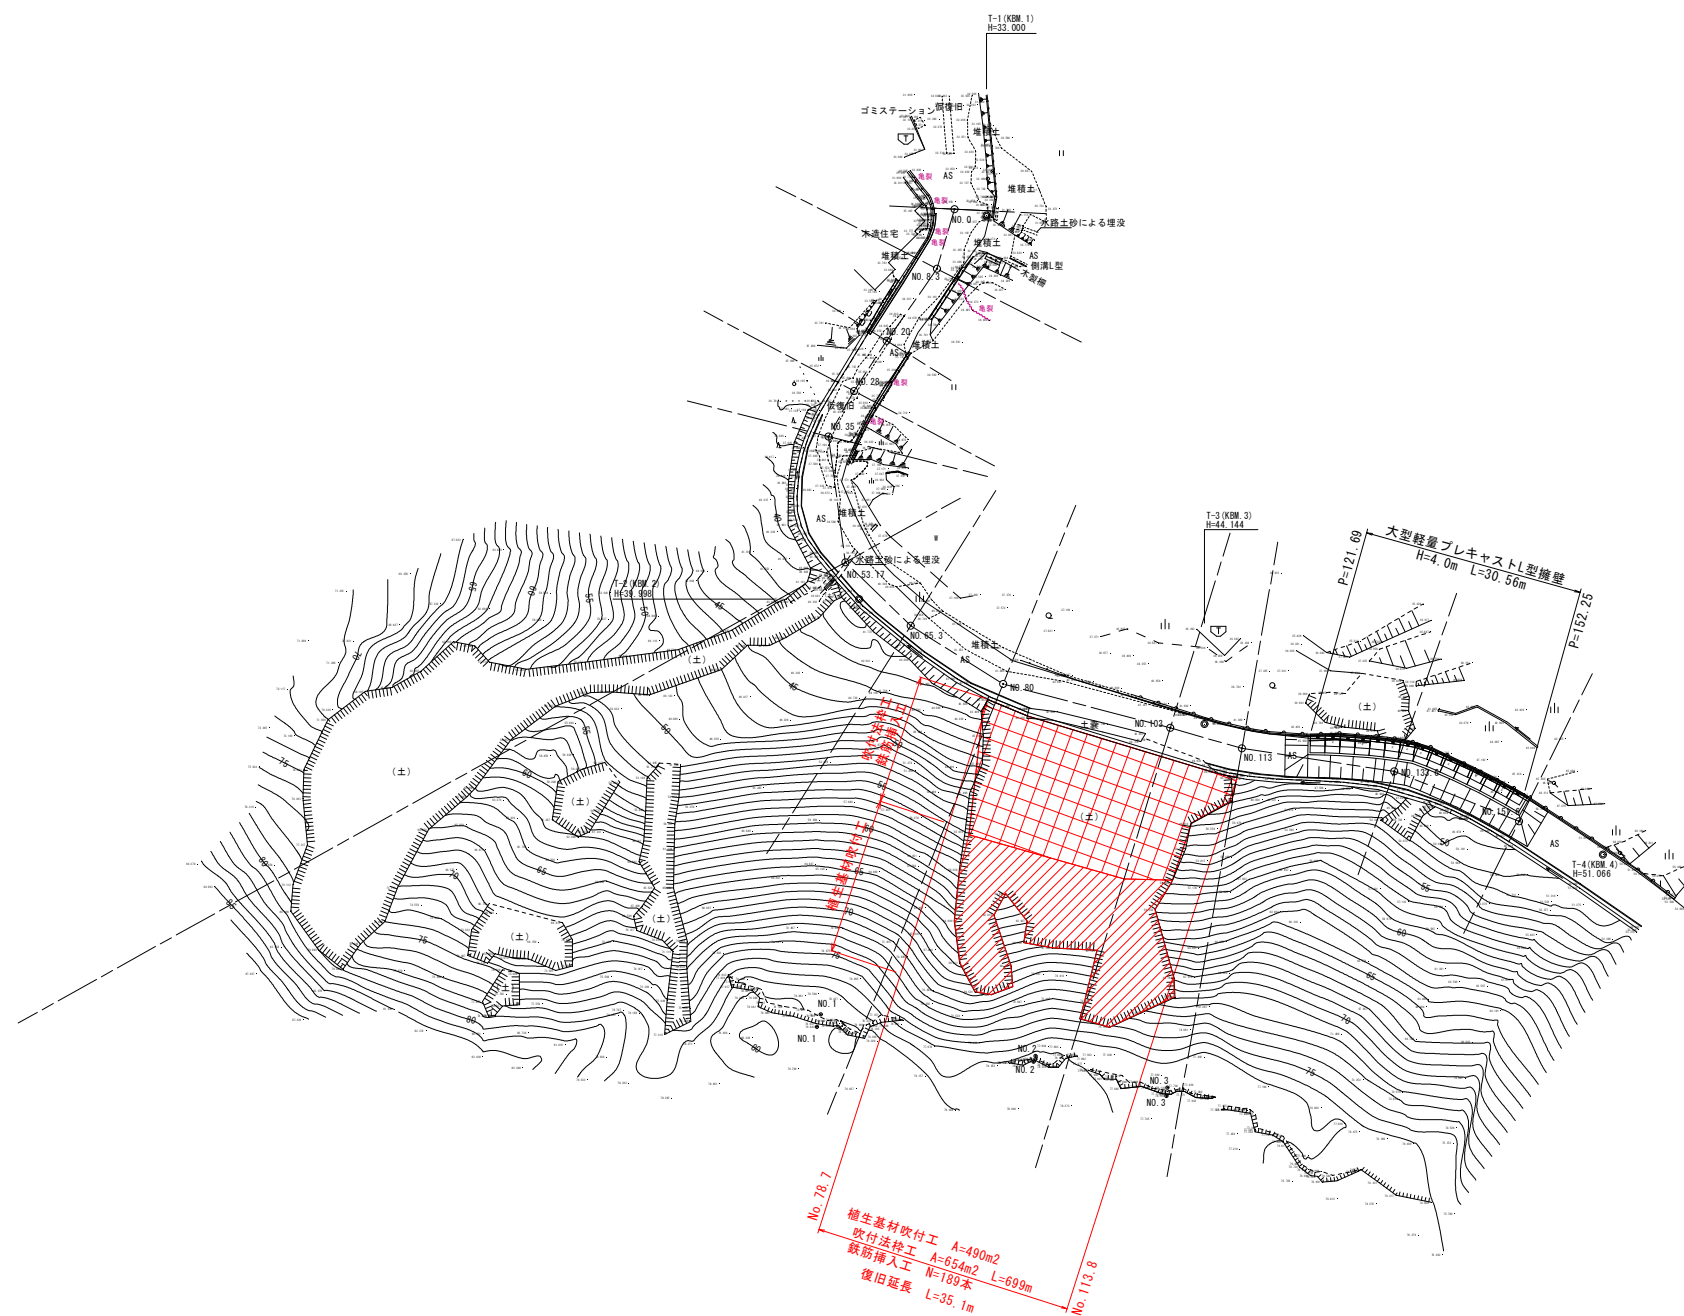


基準点座標一覧表		任意座標	
点 号	1座標	2座標	2座標 (南緯)
T-1	1000.000	1000.000	23.000
T-2	983.142	1000.762	29.990
T-3	1028.898	1007.234	44.144
T-4	1081.624	1004.579	51.990

令和 8 年度	
工 事 名	令和6年災 第6678号 市道大久保宮田線 道路災害復旧工事 (その1)
道 路 名	6-2-8 市道大久保宮田線
箇 所	輪島市門前町大久保 地内
図 名	平面図
縮 尺	S=1:500
図面番号	1 / 6 枚の内
輪 島 市	

横断図 (1) S=1:200

市道大久保宮田線 2, 3号箇所

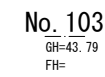

植生基材吹付工

吹付のり枠工 (300×300×2000×2000)

鉄筋挿入工 (D22×4500) ctc=2.0m

のり面に直角



DL=40.000

No. 80
GH=41.99
FH=

令和 8 年度	
工 事 名	令和6年災 第6678号 市道大久保宮田線 道路災害復旧工事（その1）
道 路 名	6-2-8 市道大久保宮田線
箇 所	輪島市門前町大久保 地内
図 名	横断図（1）
縮 尺	S=1:200
図面番号	2 / 6 枚の内
輪 島 市	

横断図（2） S=1:100


市道大久保宮田線 2,3号箇所

凡例		
機械掘削	C1	6.4
路床盛土	B1	-
路体盛土	B2	-
路肩盛土	B3	-
土羽土	B4	-
切土法面整形	L1	19.5
盛土法面整形	L2	-
作業土工		
機械床掘	C3	-
埋戻し	B4	-

DL=40.000

No. 113

GH=44.95
FH=

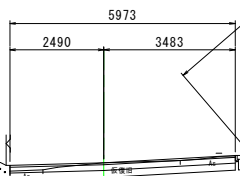

吹付のり杵工 (300×300×2000×2000)



植生基材吹付工

鉄筋挿入工 (D22×4500) ctc=2.0m

令和 8 年度	
工 事 名	令和6年災 第6678号 市道大久保宮田線 道路災害復旧工事 (その1)
道 路 名	6-2-8 市道大久保宮田線
箇 所	輪島市門前町大久保 地内
図 名	横断図 (2)
縮 尺	S=1:100
図面番号	3 / 6 枚の内
輪 島 市	

法面工構造図

吹付法枠詳細図 S=1 : 20
(F300-2000×2000)

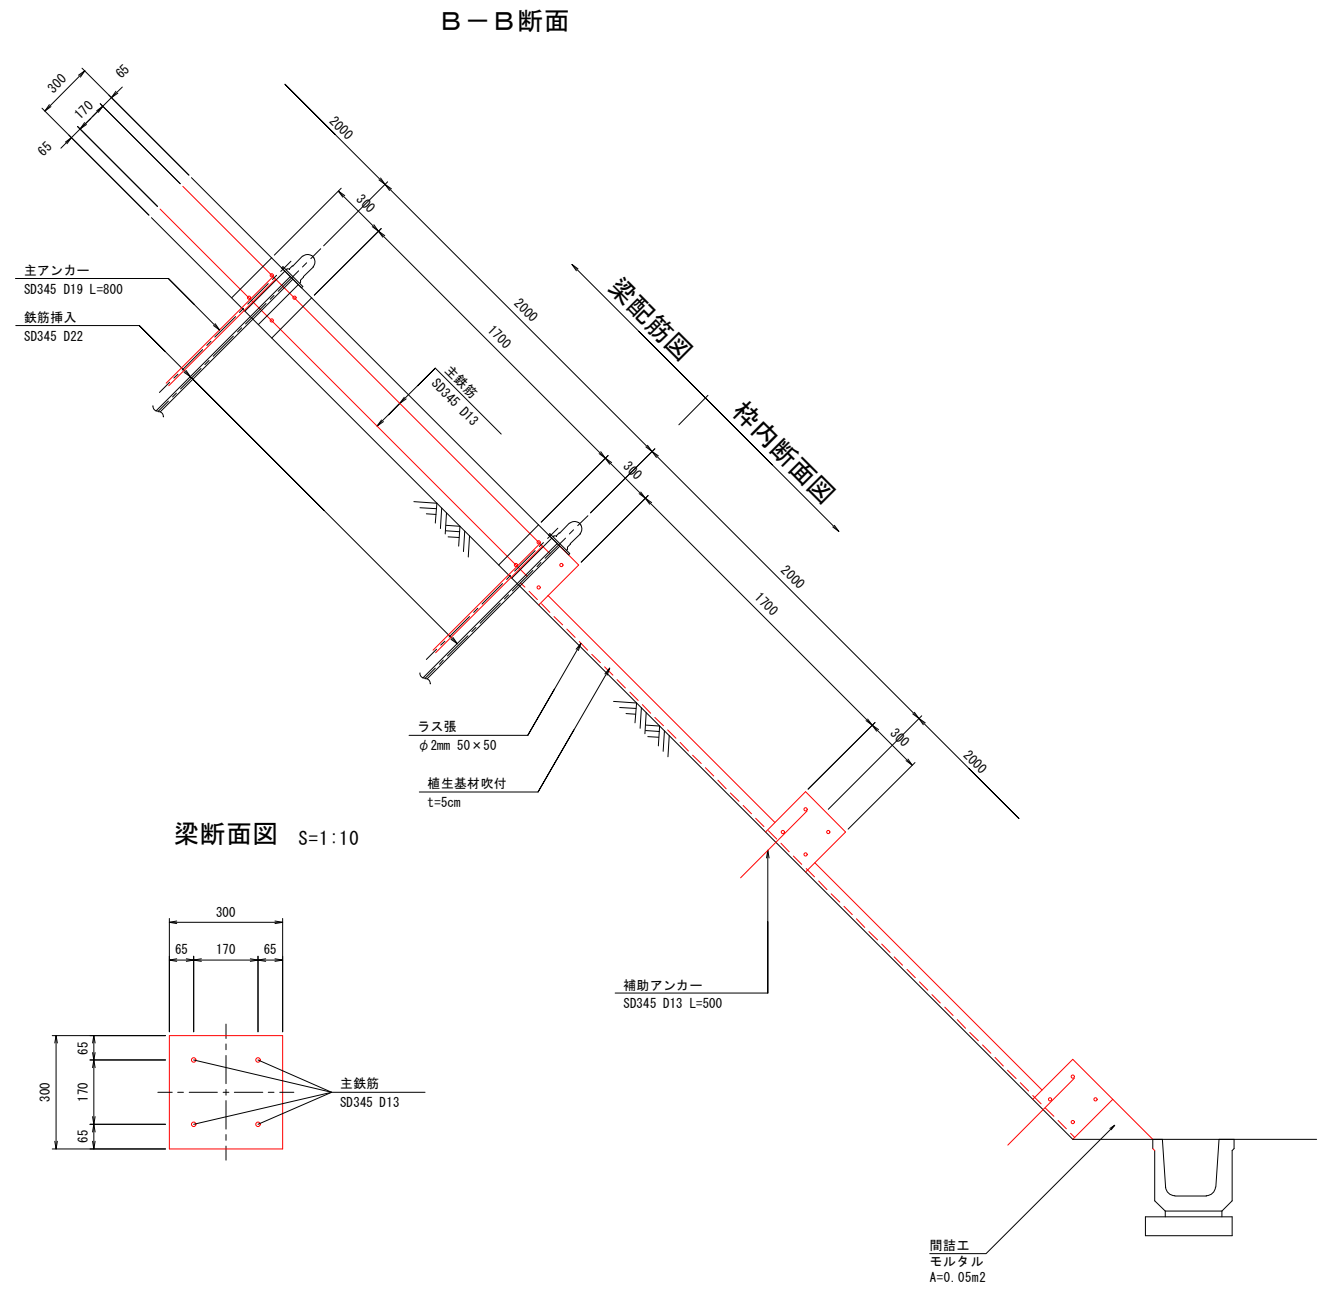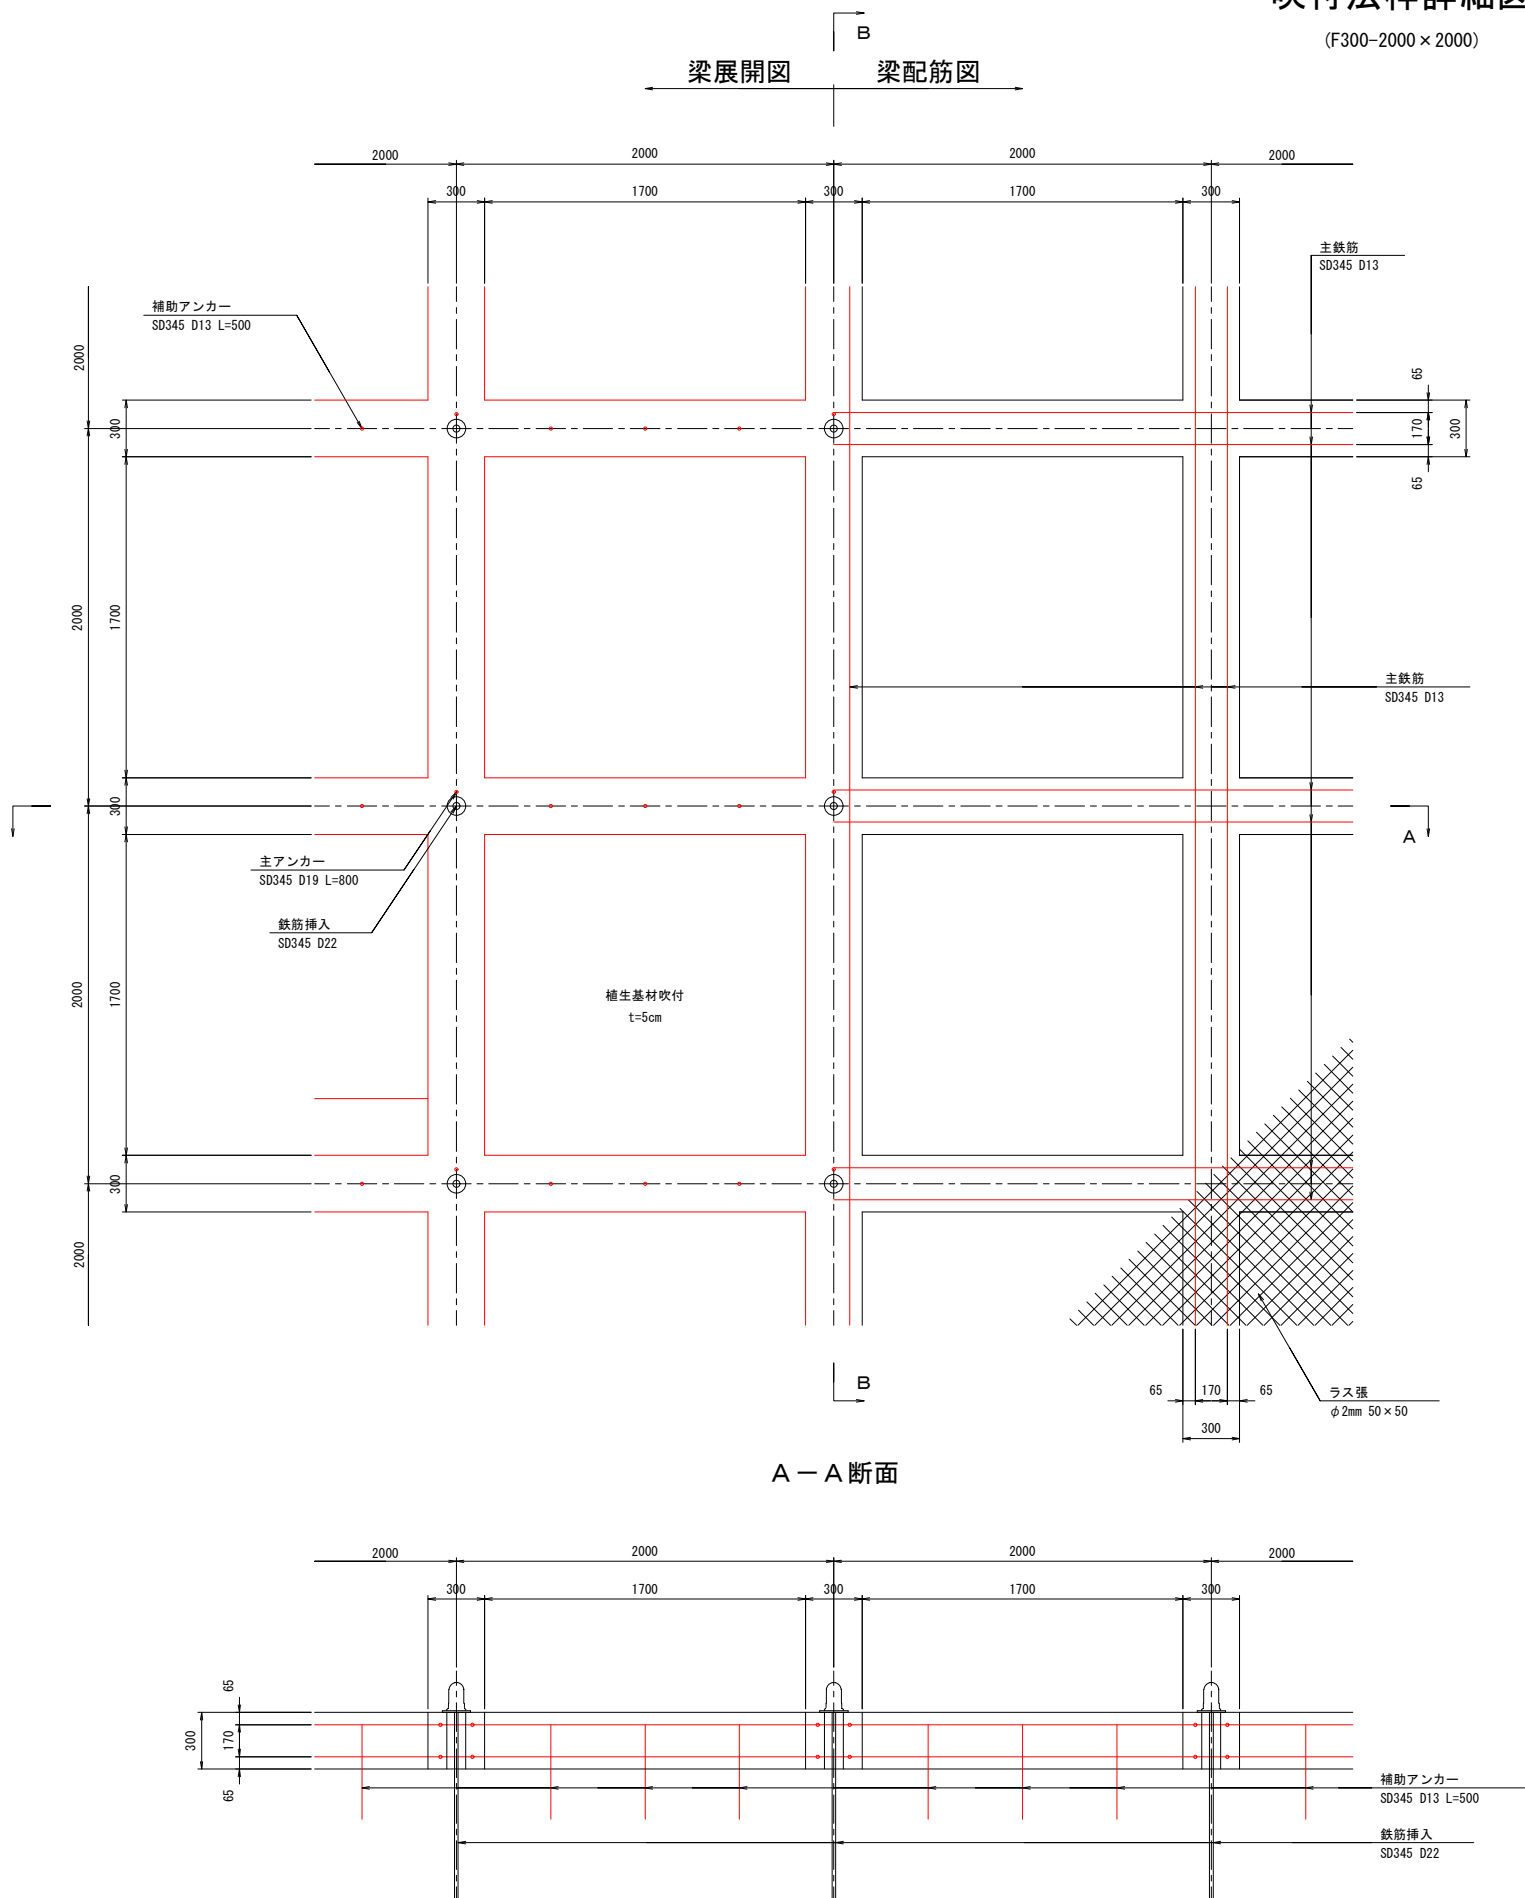


令和 8 年度	
工事名	令和6年災 第6678号 市道大久保宮田線 道路災害復旧工事（その1）
道路名	6-2-8 市道大久保宮田線
箇所	輪島市門前町大久保 地内
図名	法面工構造図
縮尺	図示
図面番号	4 / 6 枚の内
輪島市	

法面工展開図 S=1 : 200

吹付法枠工展開図


求積図

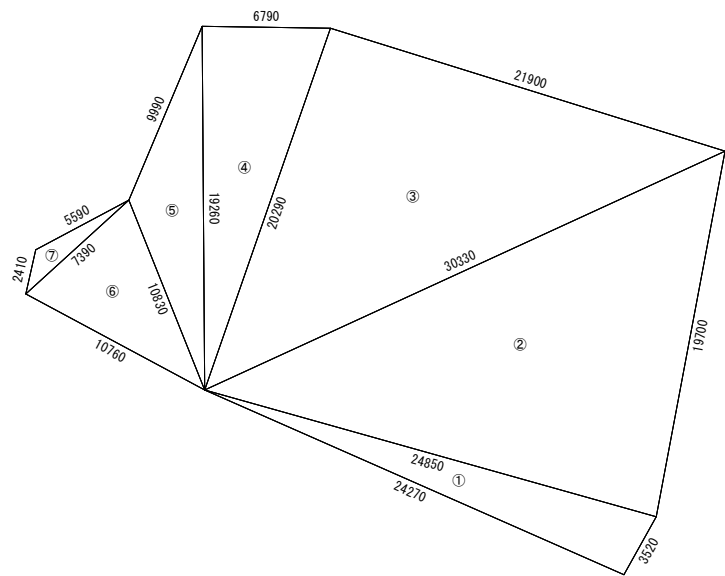

面積計算表

番号	辺長a (m)	辺長b (m)	辺長c (m)	s	面積S (㎡)
①	3.52	24.27	24.85	26.32	42.53
②	24.85	19.70	30.33	37.44	243.83
③	30.33	21.90	20.29	36.26	222.06
④	20.29	6.79	19.26	23.17	65.37
⑤	19.26	9.99	10.83	20.04	38.04
⑥	10.83	10.76	7.39	14.49	37.48
⑦	7.39	5.59	2.41	7.70	5.11
合 計					654.42

展開図

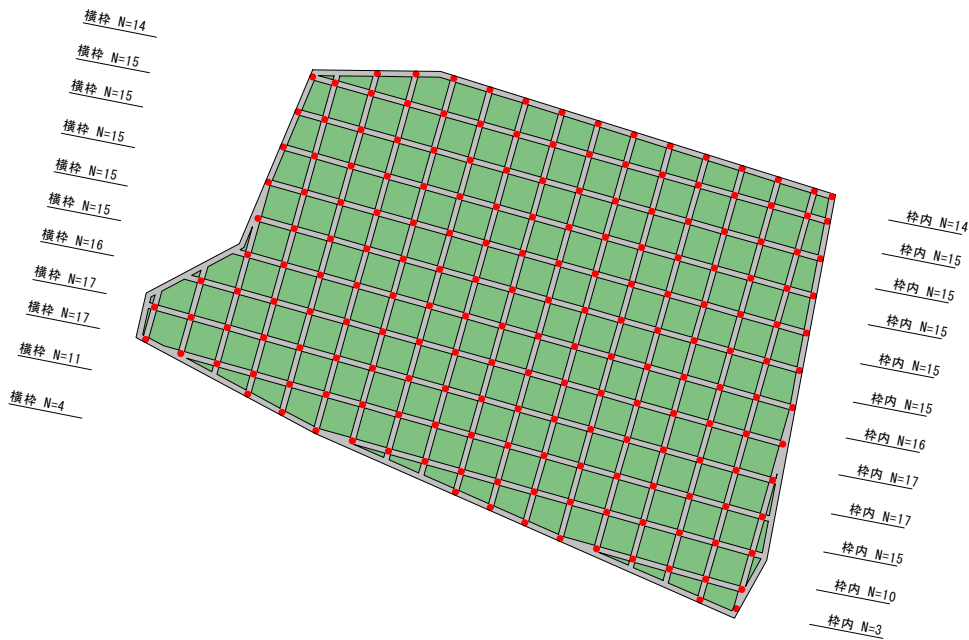

対策工数量

工 種	数 量
鉄筋挿入工	189 本
吹付法枠工	654.4 ㎡


数量表

名 称	規 格	計 算 式	単 位	数 量
水抜きパイプ (枠内)	VUφ50 L=100 N=167	0.1×167=16.7	m	16.7
水抜きパイプ (横枠)	VUφ50 L=300 N=154	0.3×154=46.2	m	46.2

水抜きパイプ (枠内) N=167箇所
水抜きパイプ (横枠) N=154箇所

植生基材吹付工展開図

求積図

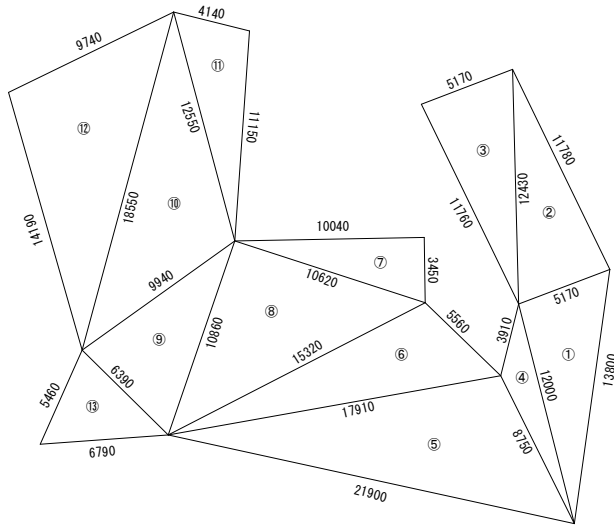

面積計算表


番号	辺長a (m)	辺長b (m)	辺長c (m)	s	面積S (㎡)
①	13.80	12.00	5.17	15.49	30.63
②	5.17	11.78	12.43	14.69	30.33
③	12.43	5.17	11.76	14.68	30.29
④	12.00	3.91	8.75	12.33	11.07
⑤	8.75	21.90	17.91	24.28	75.61
⑥	17.91	5.56	15.32	19.40	40.30
⑦	3.45	10.04	10.62	12.06	17.32
⑧	10.62	15.32	10.86	18.40	57.66
⑨	10.86	6.39	9.94	13.60	31.29
⑩	9.94	18.55	12.55	20.52	58.38
⑪	12.55	11.15	4.14	13.92	22.73
⑫	18.55	9.74	14.19	21.24	68.06
⑬	6.39	5.46	6.79	9.32	16.33
合 計					489.99

令和 8 年度	
工 事 名	令和6年災 第6678号 市道大久保宮田線 道路災害復旧工事 (その1)
道 路 名	6-2-8 市道大久保宮田線
箇 所	輪島市門前町大久保 地内
図 名	法面工展開図
縮 尺	図示
図面番号	5 / 6 枚の内
輪 島 市	

鉄筋挿入工構造図


(参考図)

断面図 S=1:5 (A1)

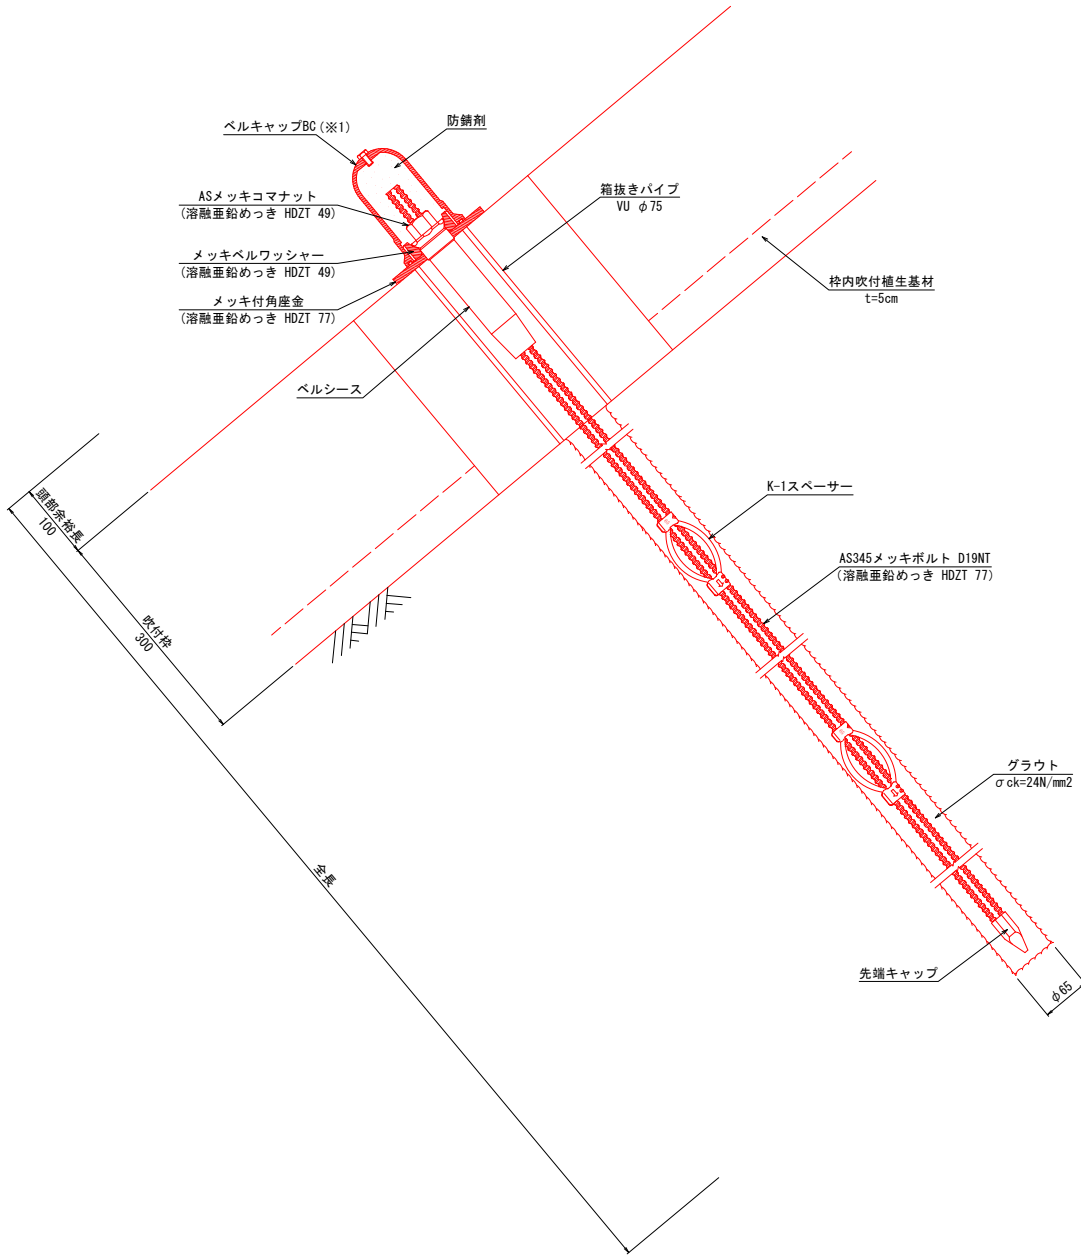


部品図 S=1:3 (A1)


先端キャップ D22

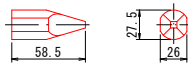


ASメッキコマナット D22N
(熔融亜鉛めっき HDZT 49)

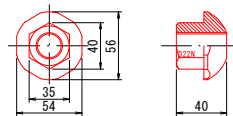


K-1スパーサーD22-65 (電気メッキ)

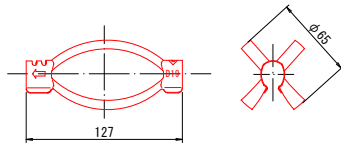


メッキ付角座金
(熔融亜鉛めっき HDZT 77)

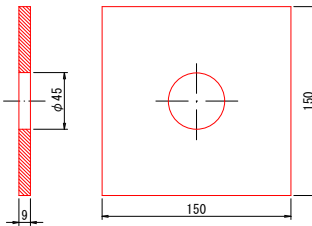


メッキベルワッシャー
(熔融亜鉛めっき HDZT 49)

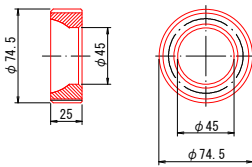

ベルキャップBC

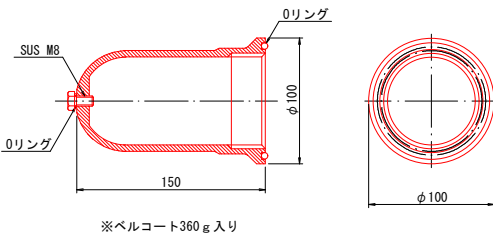

ベルシース

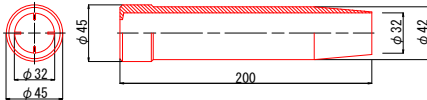

数量表 (1箇所当り)

種 別	仕 様	単 位	数 量	備 考
AS345メッキボルト	D22NT	本	1	熔融亜鉛めっき HDZT 77
先端キャップ	D22	個	1	
ASメッキコマナット	D22N	個	1	熔融亜鉛めっき HDZT 49
K-1スパーサー	D22-65	個	2	電気めっき
メッキ付角座金	150×150×9 (φ45)	枚	1	熔融亜鉛めっき HDZT 77
メッキベルワッシャー	φ74.5×25	個	1	熔融亜鉛めっき HDZT 49
ベルキャップBC(※1)	φ100×150	個	1	ベルコート360g入り
ベルシース	φ45×200	個	1	
グラウト	σck=24N/mm2	m3	0.020	
箱抜きパイプ	VUφ75	m	0.3	

※1 本工事施工対象外

令和 8 年度	
工 事 名	令和6年災 第6678号 市道大久保宮田線 道路災害復旧工事(その1)
道 路 名	6-2-8 市道大久保宮田線
箇 所	輪島市門前町大久保 地内
図 名	鉄筋挿入工構造図
縮 尺	図示
図面番号	6 / 6 枚の内
輪 島 市	