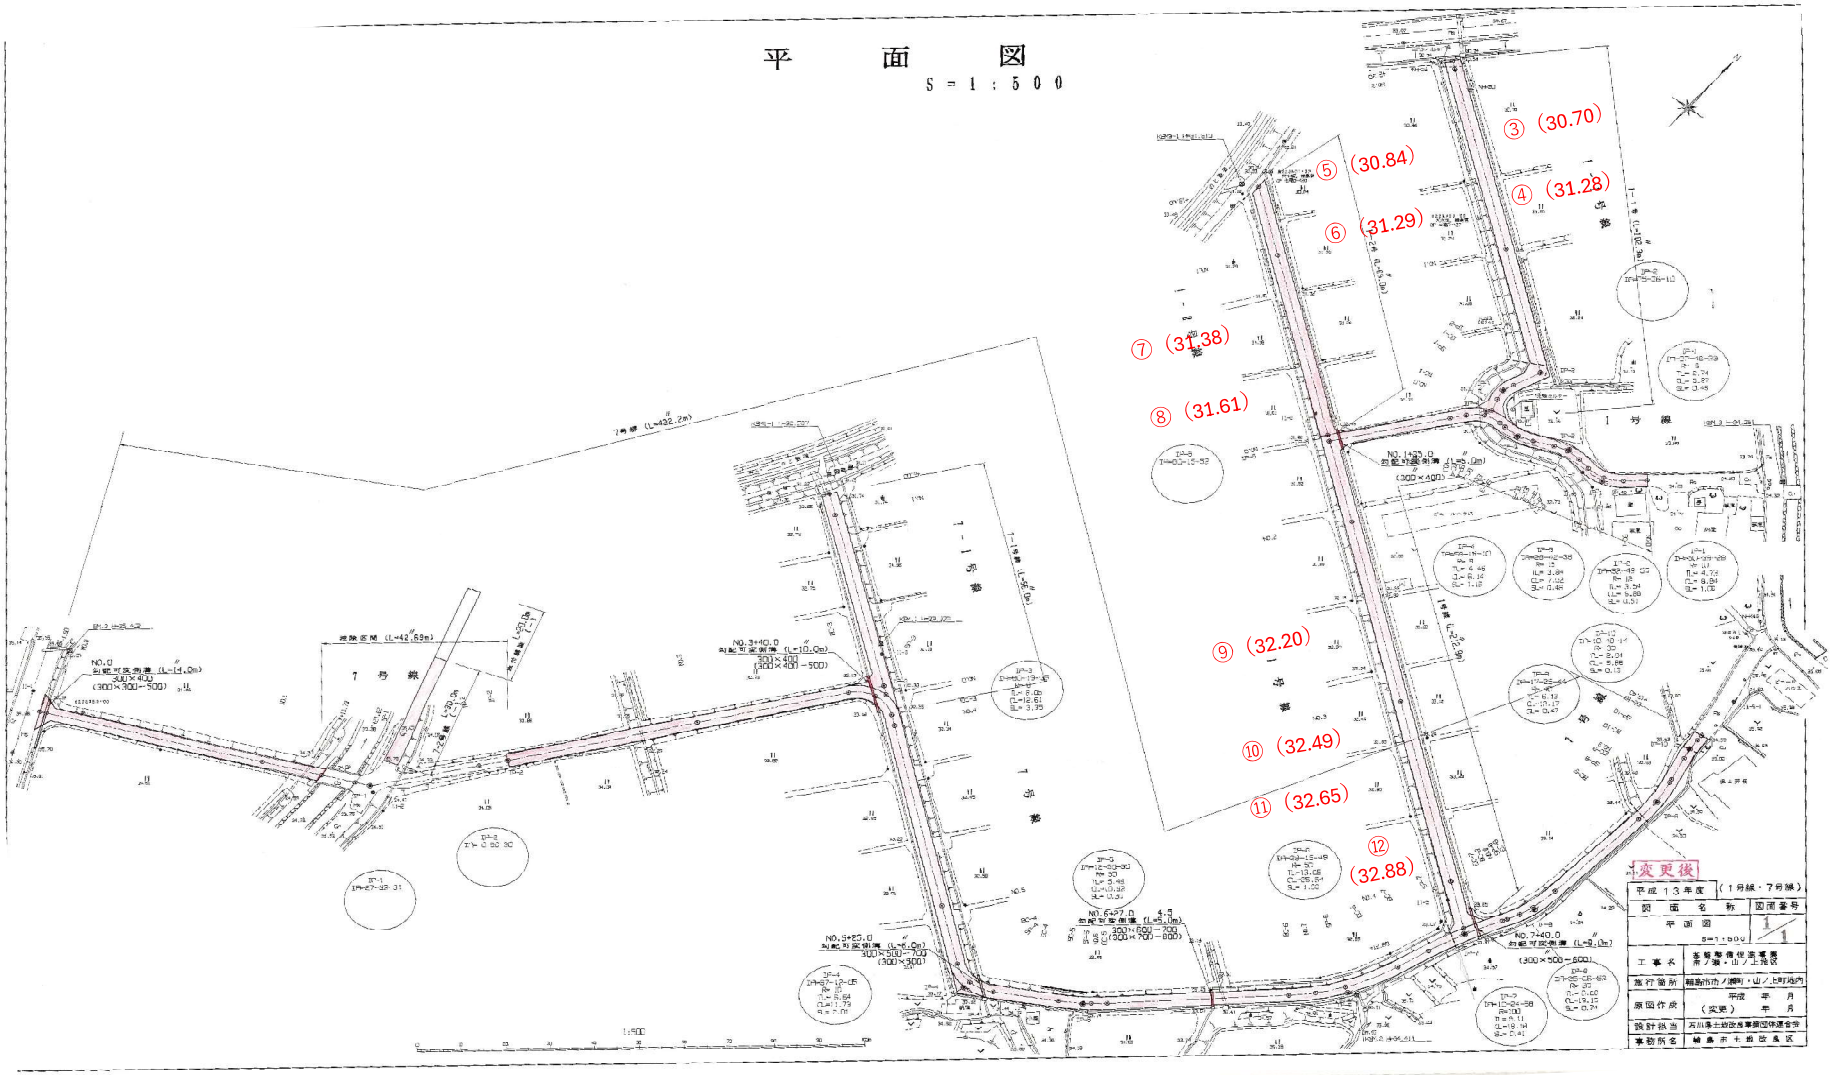
平　面　図

S = 1 : 5 0 0


③ (30.70)
⑤ (30.84)
④ (31.28)
⑥ (31.29)
⑦ (31.38)
⑧ (31.61)
⑨ (32.20)
⑩ (32.49)
⑪ (32.65)
⑫ (32.88)
7 号 線
1 号 線
変更後
平成 13 年度
（1号線・7号線）
図面名称
平面図
図面番号
1/1
S=1:500
工事名
都市計画街路事業
市ノ瀬・山ノ上地区
施行箇所
福島市市ノ瀬町・山ノ上町地内
原図作成
平成　年　月
（変更）　年　月
設計担当
石川県土地改良事業団体連合会
事務所名
福島市土地改良区