
平　面　図

S=1:500(A1)
S=1:1000(A3)

輪　島　市


門　前　町

百 成 大 角 間

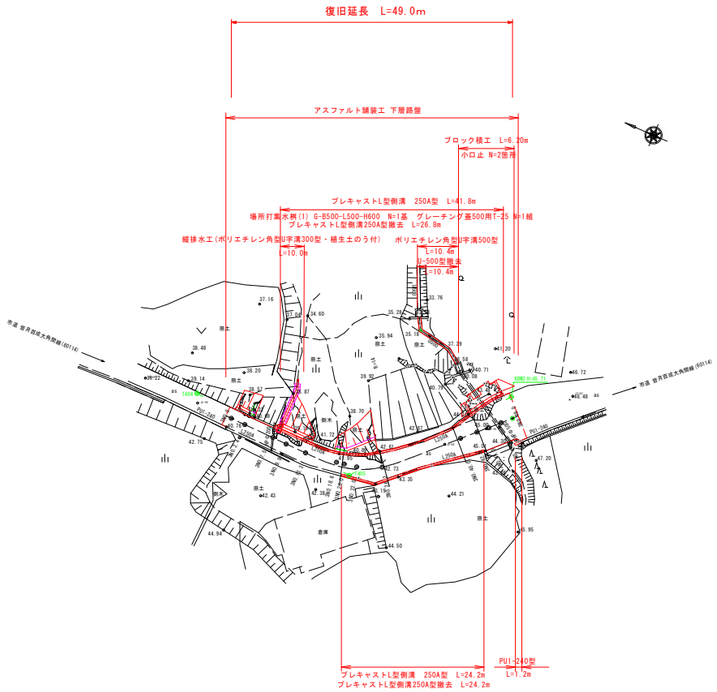

縦　断　面　図

H=1:100
V=1:500

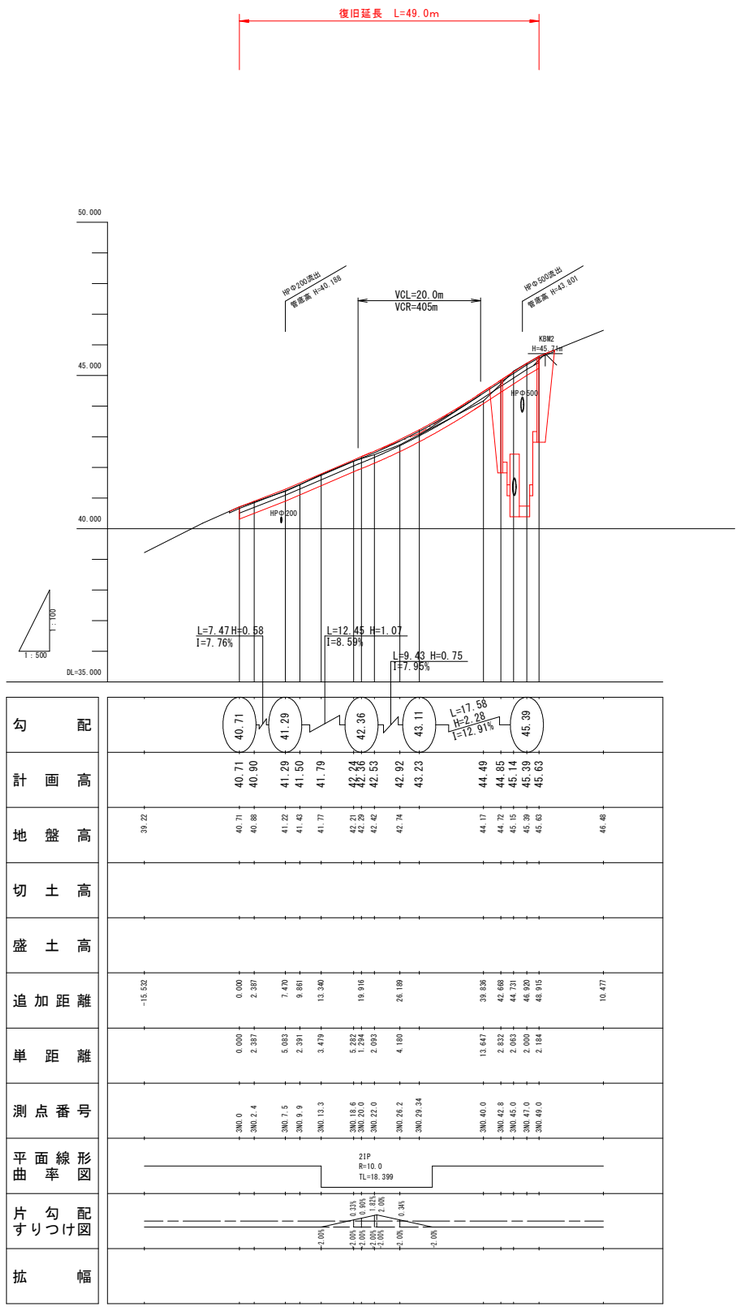

令和　8 年度	世界測地系(2011)
工 事 名	令和6年災 第11532号 市道皆月百成大角間線 道路災害復旧工事（その2）
路 線 名	6-114 皆月百成大角間線
箇　　所	輪島市門前町百成大角間 地内
図　　名	平面図・縦断面図
縮　　尺	図　示
図面番号	1 / 8 枚の内
輪　島　市	


横 断 面 図 (1)

S=1:100

3NO.2.4

GH=40.88
FH=40.90

機械掘削（土）	C1	3.6
機械床掘（土）	C2	1.6
路 体 盛 土	B1	0.9
路 床 盛 土	B2	1.9
埋戻(W<1.0m)	B3	0.0
切土法面整形	L1	0.0
盛土法面整形	L2	3.8
不 陸 整 正	W1	2.7

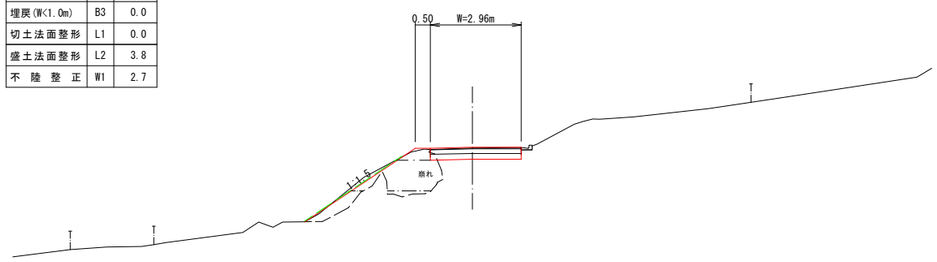


DL=30.00

3NO.0

GH=40.71
FH=40.71

機械掘削（土）	C1	4.6
機械床掘（土）	C2	2.0
路 体 盛 土	B1	0.4
路 床 盛 土	B2	0.2
埋戻(W<1.0m)	B3	0.0
切土法面整形	L1	0.0
盛土法面整形	L2	3.1
不 陸 整 正	W1	3.0

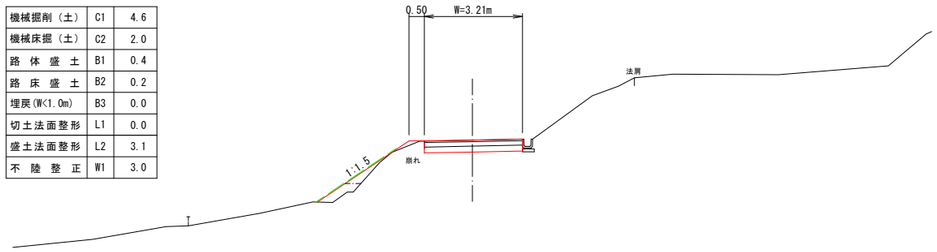


DL=30.00

3NO.9.9

GH=41.43
FH=41.50

機械掘削（土）	C1	1.7
機械床掘（土）	C2	1.9
路 体 盛 土	B1	3.5
路 床 盛 土	B2	2.6
埋戻(W<1.0m)	B3	0.0
切土法面整形	L1	0.0
盛土法面整形	L2	4.8
不 陸 整 正	W1	2.5

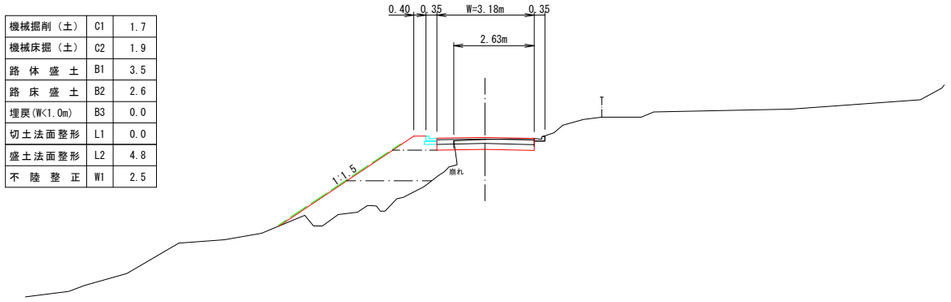


DL=30.00

3NO.7.5

GH=41.22
FH=41.29

機械掘削（土）	C1	5.1
機械床掘（土）	C2	1.5
路 体 盛 土	B1	3.2
路 床 盛 土	B2	0.5
埋戻(W<1.0m)	B3	0.0
切土法面整形	L1	0.0
盛土法面整形	L2	6.4
不 陸 整 正	W1	3.0

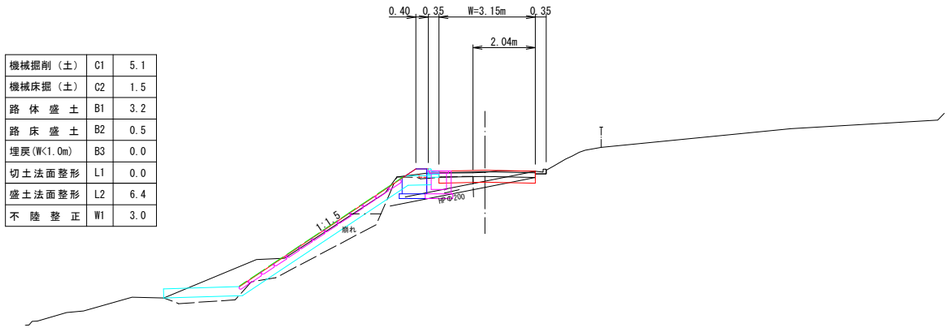

DL=30.00

令和 8 年度	
工 事 名	令和6年災 第11532号 市道皆月百成大角間線 道路災害復旧工事（その2）
路 線 名	6-114 皆月百成大角間線
箇 所	輪島市門前町百成大角間 地内
図 名	横 断 面 図 (1)
縮 尺	S=1:100
図面番号	2 / 8 枚の内
輪 島 市	


横 断 面 図 (2)

S=1:100

3NO.18.6

GH=42.21
FH=42.24


機械掘削（土）	C1	3.9
機械床掘（土）	C2	1.9
路 体 盛 土	B1	0.5
路 床 盛 土	B2	0.8
埋戻(W<1.0m)	B3	0.0
切土法面整形	L1	0.0
盛土法面整形	L2	3.6
不 陸 整 正	W1	3.0

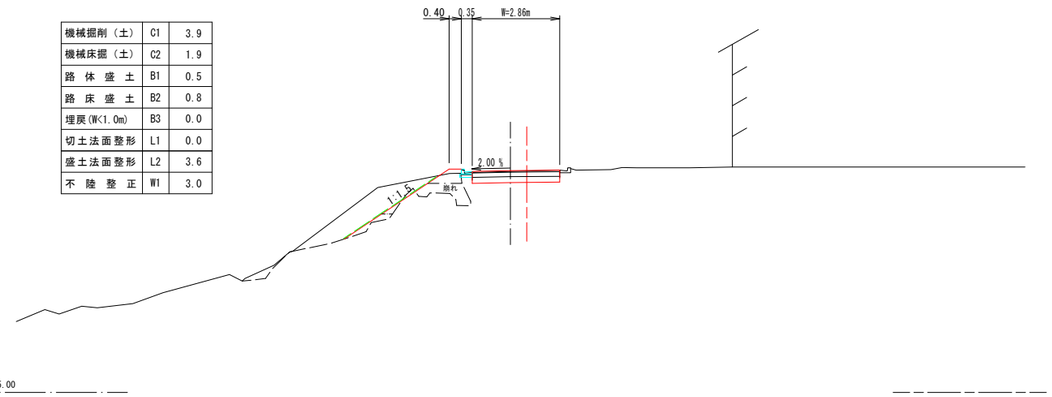

3NO.22.0

GH=42.42
FH=42.53


機械掘削（土）	C1	1.0
機械床掘（土）	C2	1.9
路 体 盛 土	B1	3.4
路 床 盛 土	B2	3.0
埋戻(W<1.0m)	B3	0.1
切土法面整形	L1	0.0
盛土法面整形	L2	4.4
不 陸 整 正	W1	3.3

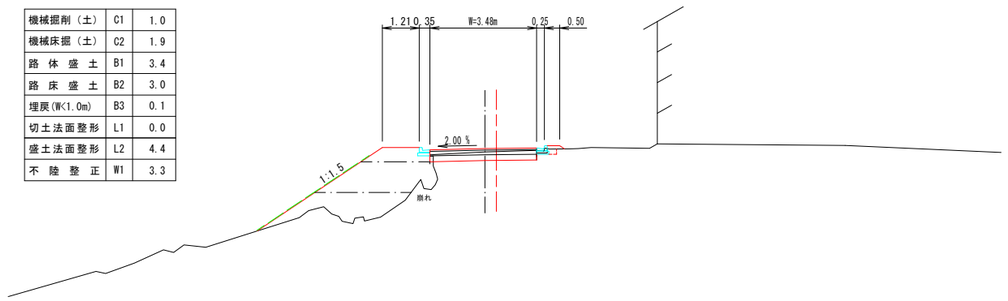

3NO.13.3

GH=41.77
FH=41.79


機械掘削（土）	C1	4.3
機械床掘（土）	C2	1.7
路 体 盛 土	B1	0.2
路 床 盛 土	B2	0.9
埋戻(W<1.0m)	B3	0.1
切土法面整形	L1	0.0
盛土法面整形	L2	0.8
不 陸 整 正	W1	3.4

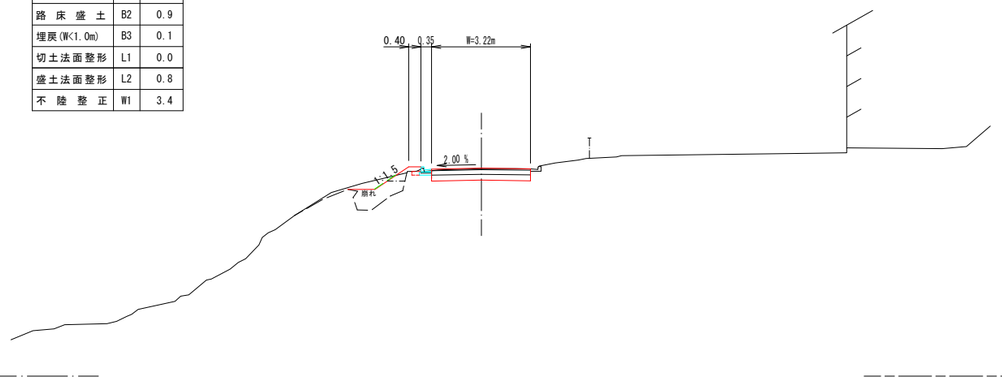

3NO.20.0

GH=42.29
FH=42.36

機械掘削（土）	C1	1.9
機械床掘（土）	C2	1.8
路 体 盛 土	B1	2.5
路 床 盛 土	B2	2.5
埋戻(W<1.0m)	B3	0.1
切土法面整形	L1	0.0
盛土法面整形	L2	4.2
不 陸 整 正	W1	3.0

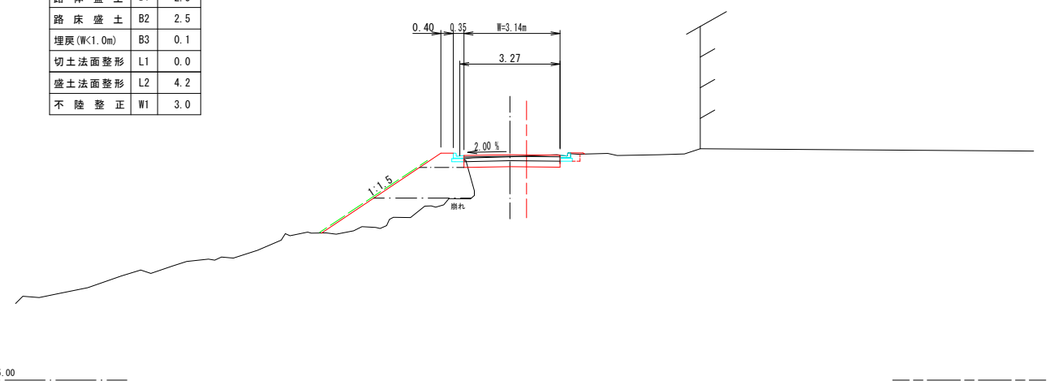

令和 8 年度	
工 事 名	令和6年災 第11532号 市道皆月百成大角間線 道路災害復旧工事（その2）
路 線 名	6-114 皆月百成大角間線
箇 所	輪島市門前町百成大角間 地内
図 名	横 断 面 図(2)
縮 尺	S=1:100
図面番号	3 / 8 枚の内
輪 島 市	


横 断 面 図 (3)

S=1:100

3NO.40.0

GH=44.17
FH=44.49


機械掘削（土）	C1	0.6
機械床掘（土）	C2	0.2
路 体 盛 土	B1	0.6
路 床 盛 土	B2	0.4
埋戻(W<1.0m)	B3	0.0
切土法面整形	L1	0.0
盛土法面整形	L2	3.9
不 陸 整 正	W1	4.6

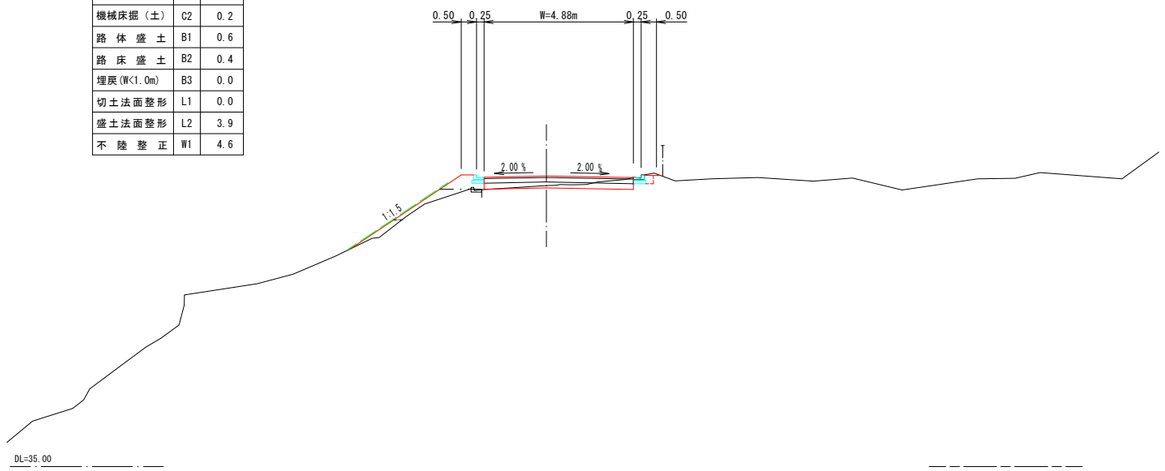

3NO.45.0

GH=45.15
FH=45.13


機械掘削（土）	C1	3.5
機械床掘（土）	C2	2.9
路 体 盛 土	B1	1.0
路 床 盛 土	B2	1.6
埋戻(W<1.0m)	B3	2.0
切土法面整形	L1	0.0
盛土法面整形	L2	0.0
不 陸 整 正	W1	4.8

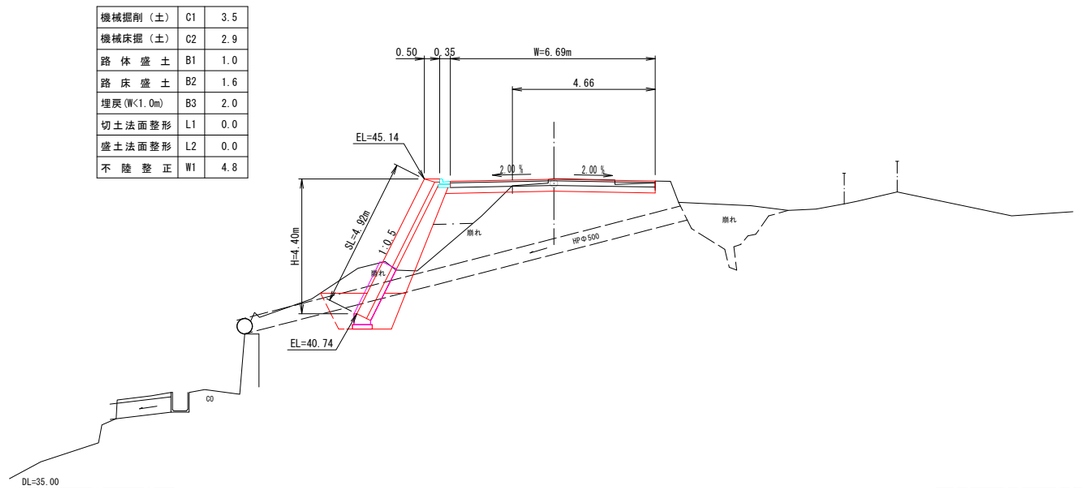

3NO.26.2

GH=42.74
FH=42.92


機械掘削（土）	C1	1.9
機械床掘（土）	C2	1.5
路 体 盛 土	B1	1.7
路 床 盛 土	B2	1.4
埋戻(W<1.0m)	B3	0.1
切土法面整形	L1	1.4
盛土法面整形	L2	5.1
不 陸 整 正	W1	3.2

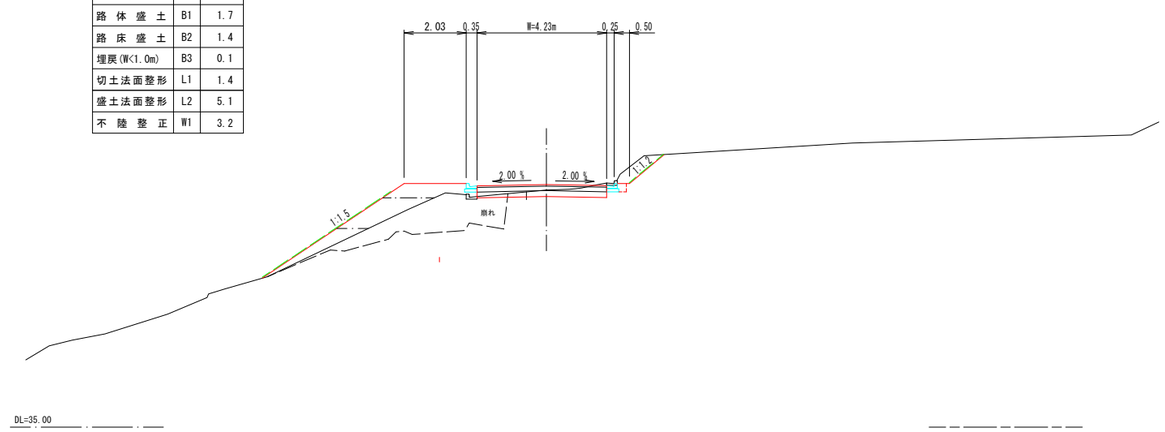

3NO.42.8

GH=44.72
FH=44.85

機械掘削（土）	C1	1.5
機械床掘（土）	C2	2.1
路 体 盛 土	B1	0.1
路 床 盛 土	B2	0.5
埋戻(W<1.0m)	B3	1.5
切土法面整形	L1	0.0
盛土法面整形	L2	0.0
不 陸 整 正	W1	5.6

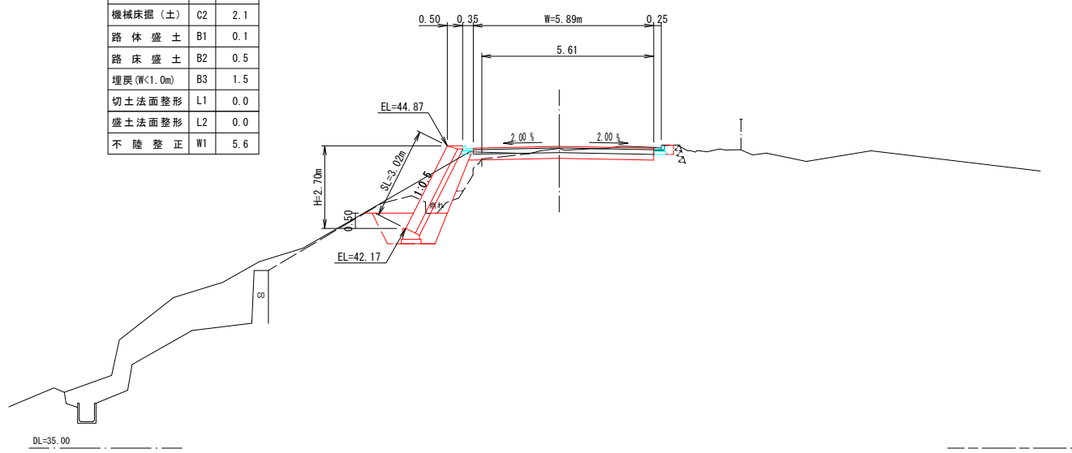

令和 8 年度	
工 事 名	令和6年災 第11532号 市道皆月百成大角間線 道路災害復旧工事（その2）
路 線 名	6-114 皆月百成大角間線
箇 所	輪島市門前町百成大角間 地内
図 名	横 断 面 図 (3)
縮 尺	S=1:100
図面番号	4 / 8 枚の内
輪 島 市	


横 断 面 図（4）

S=1:100

機械掘削（土）	C1	6.0
機械床掘（土）	C2	1.7
路 体 盛 土	B1	0.0
路 床 盛 土	B2	0.4
埋戻(W<1.0m)	B3	1.2
切土法面整形	L1	0.0
盛土法面整形	L2	0.0
不 陸 整 正	W1	7.6


3NO.49.0

GH=45.63
FH=45.63

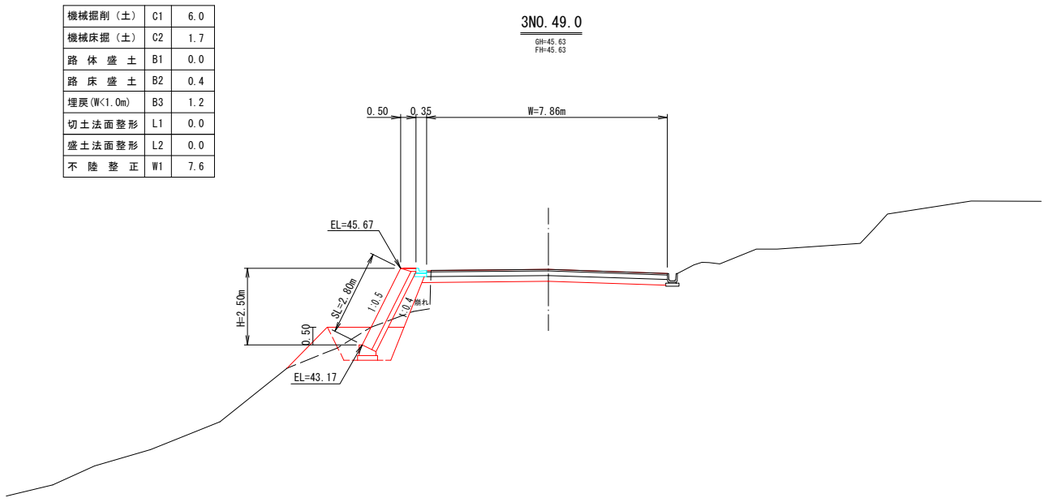

3NO.47.0


GH=45.39
FH=45.39

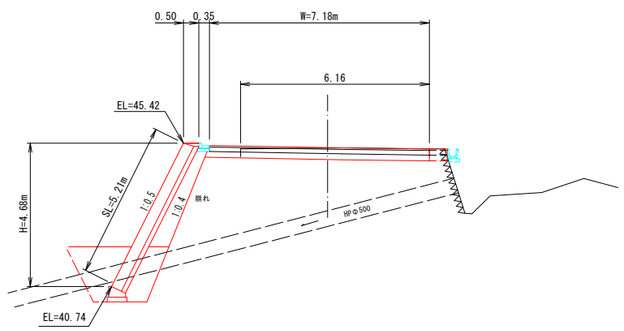

令和 8 年度	
工 事 名	令和6年災 第11532号 市道皆月百成大角間線 道路災害復旧工事（その2）
路 線 名	6-114 皆月百成大角間線
箇 所	輪島市門前町百成大角間 地内
図 名	横 断 面 図（4）
縮 尺	S=1:100
図面番号	5 / 8 枚の内
輪 島 市	


ブロック積構造図

土留ブロック積工展開図　H=1:100 V=1:50

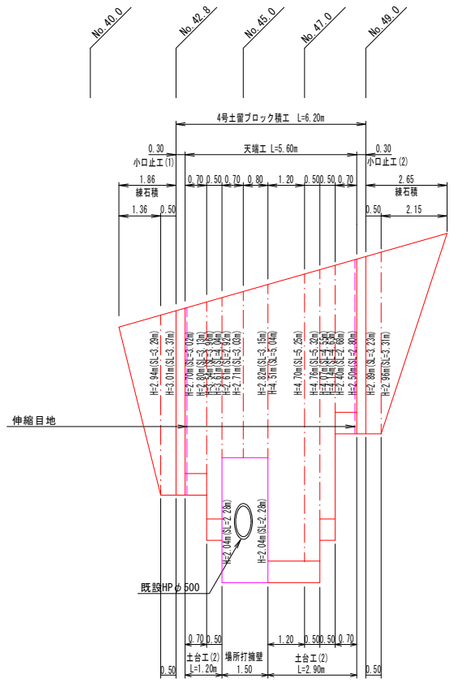

小口工構造図　S=1:50


小口止(1)

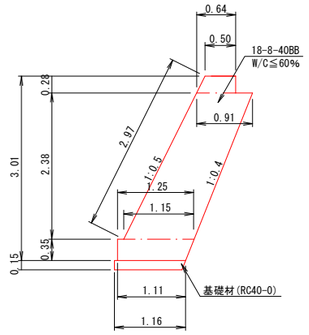

小口止(1) 材料表　1箇所当り

名　称	規　格	単位	数 量	摘 要
コンクリート	18-8-40BB	m3	0.91	
型　　枠		m2	7.05	
基 礎 砕 石	RC40-0　t=15cm	m2	0.35	

小口止(2)

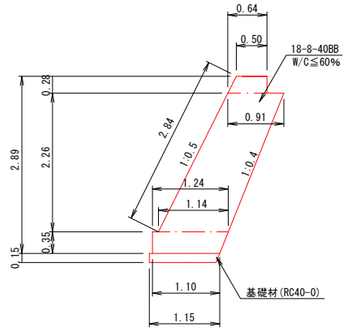


小口止(2) 材料表　1箇所当り


名　称	規　格	単位	数 量	摘 要
コンクリート	18-8-40BB	m3	0.87	
型　　枠		m2	6.73	
基 礎 砕 石	RC40-0　t=15cm	m2	0.35	

場所打擁壁工構造図　S=1:50

側　面　図

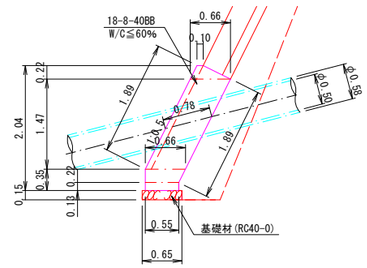


正　面　図

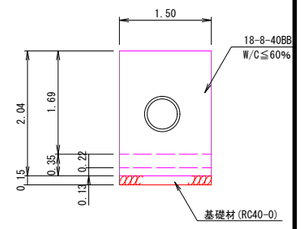

場所打擁壁 材料表　1箇所当り

名　称	規　格	単位	数 量	摘 要
コンクリート	18-8-40BB	m3	1.68	
型　　枠		m2	8.12	
基 礎 砕 石	RC40-0　t=15cm	m2	0.98	


天端工　S=1:20

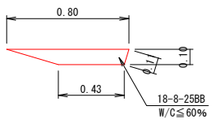

天端工 材料表　10m当り

名　称	規　格	単位	数 量	摘 要
コンクリート	18-8-25BB	m3	0.62	
型　　枠		m2	1.1	

コンクリート基礎工　S=1:20

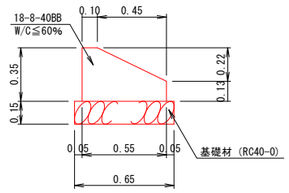


コンクリート基礎工 材料表　10m当り


名　称	規　格	単位	数 量	摘 要
コンクリート	18-8-40BB	m3	1.43	
型　　枠		m2	4.8	
基 面 整 正		m2	6.5	
基 礎 砕 石	RC40-0　t=15cm	m2	6.5	

令和　8 年度	
工 事 名	令和6年災 第11532号 市道皆月百成大角間線 道路災害復旧工事（その2）
路 線 名	6-114 皆月百成大角間線
箇　　所	輪島市門前町百成大角間 地内
図　　名	ブロック積構造図
縮　　尺	S=図示
図面番号	6 ／ 8 枚の内
輪　島　市	


舗装復旧工展開図 S=1:100

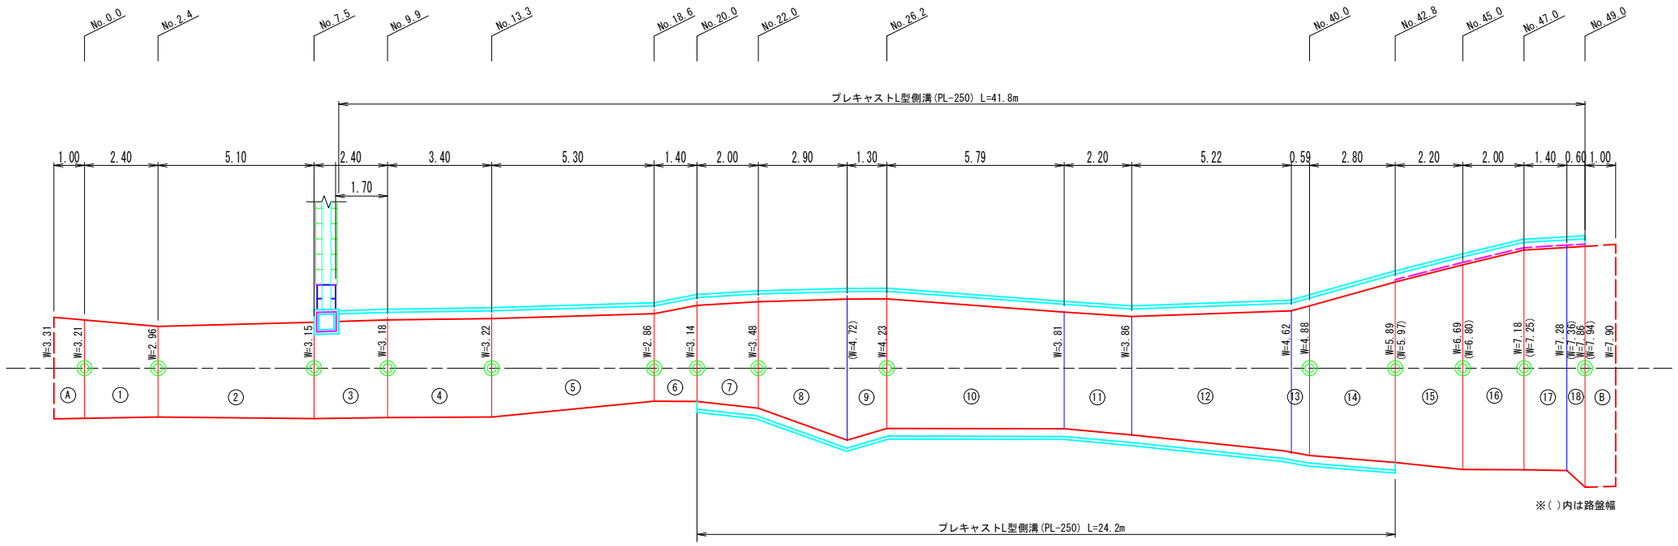

標準断面図 S=1:100

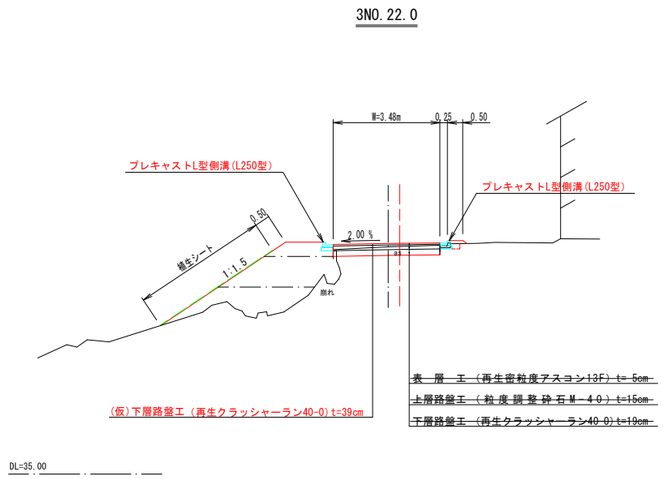


舗装取壊展開図 S=1:100

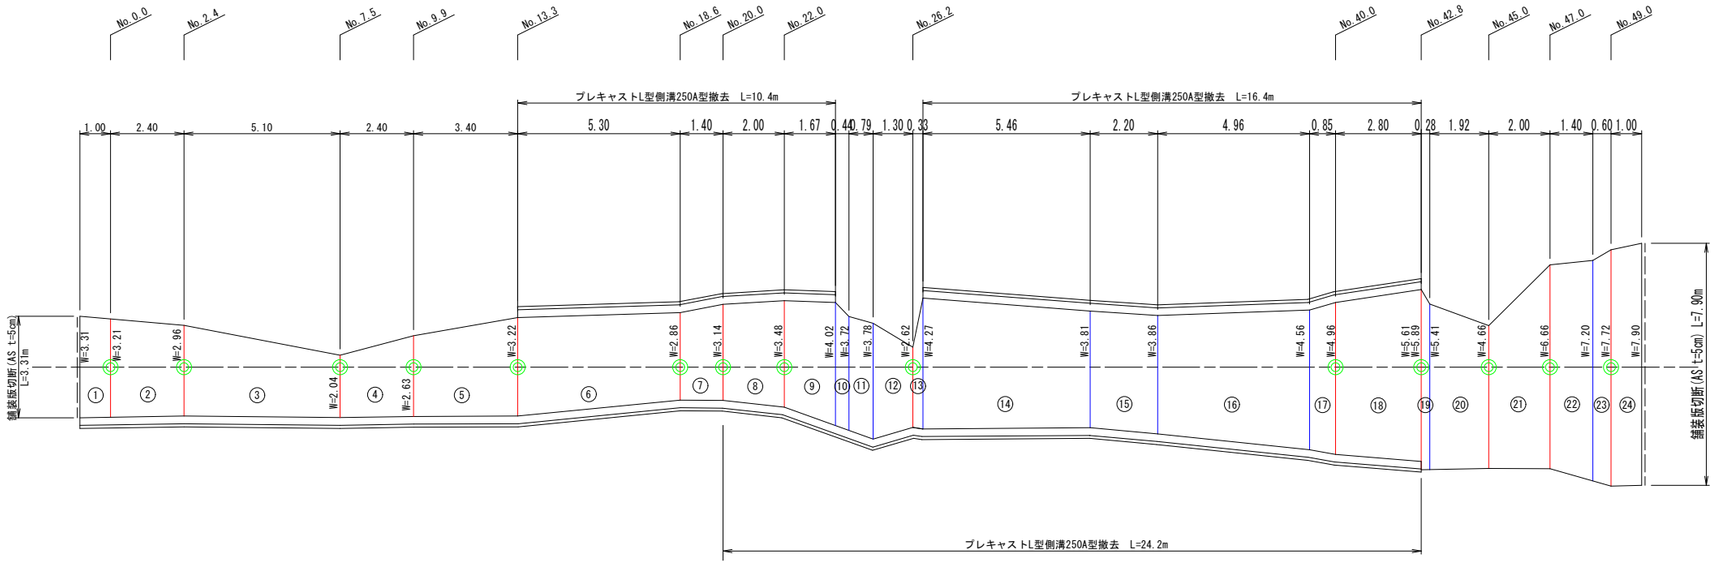

標準断面図

3NO.45.0

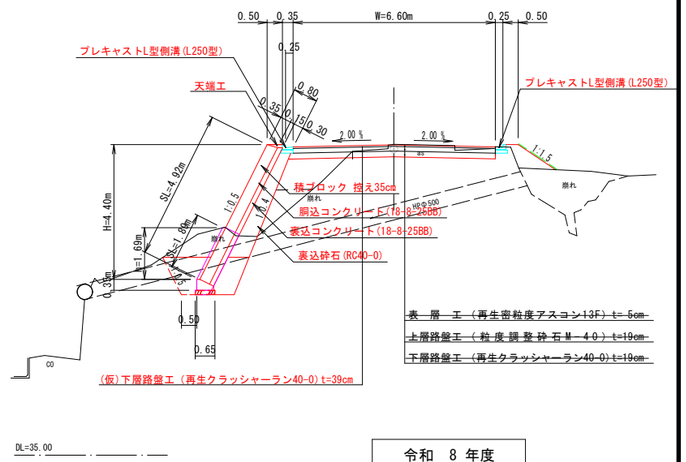


令和 8 年度	
工 事 名	令和6年災 第11532号 市道皆月百成大角間線 道路災害復旧工事 (その2)
路 線 名	6-114 皆月百成大角間線
箇 所	輪島市門前町百成大角間 地内
図 名	展開図・標準断面図
縮 尺	S=100
図面番号	7 / 8 枚の内
輪 島 市	

構　造　図


縦排水工側面図 S=1:30

縦排水工(角型U字溝300型)　　10m当り

名　称	規 格 寸 法	単位	数 量	摘 要
角型U字溝	300型	m	10.0	
植生土のう	B300XL500Xt100 種子付	袋	40	中詰土は現地発生利用
止 め 針	SD345 D13 L=0.45m	本	80	W=0.45kg/本

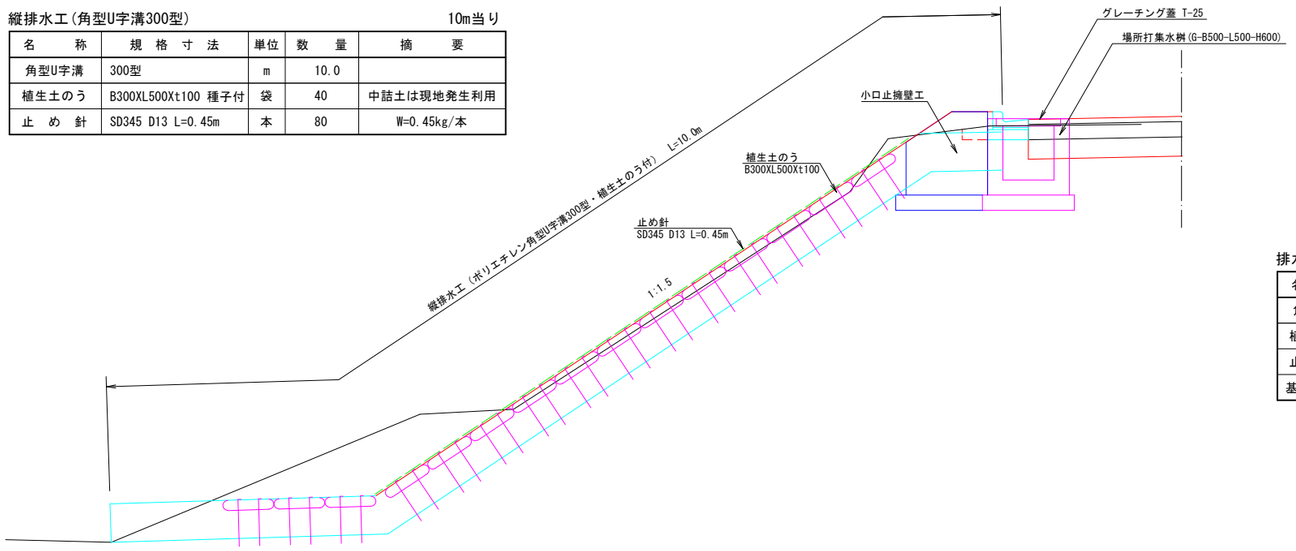


断　面　図 S=1:20

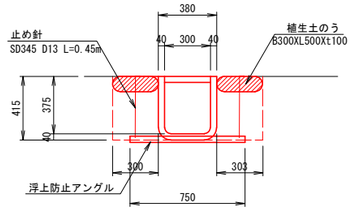

排水路工(角型U字溝300型)　　10m当り

名　称	規 格 寸 法	単位	数 量	摘 要
角型U字溝	300型	m	10.0	
植生土のう	B300XL500Xt100 種子付	袋	40	中詰土は現地発生利用
止 め 針	SD345 D13 L=0.45m	本	80	W=0.45kg/本
基 面 整 正		m2	7.5	

小口止擁壁工 S=1:20

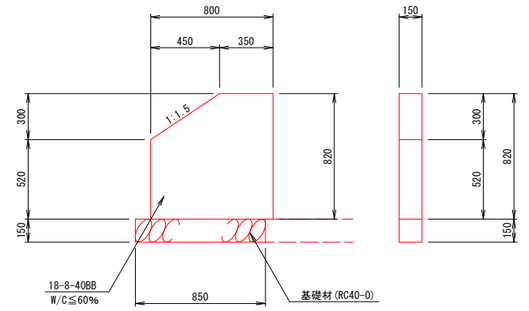


場所打集水桝(1)　　10m当り


名　称	規 格 寸 法	単位	数 量	摘 要
コンクリート	18-8-40BB	m3	0.09	
型 枠		m2	1.38	
基 礎 砕 石	RC40-0 t=15cm	m2	0.13	
基 面 整 正		m2	0.13	

場所打集水桝(1)構造図 S=1:20
No5.4

平　面　図

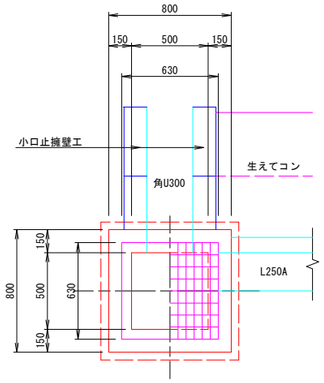


側　面　図

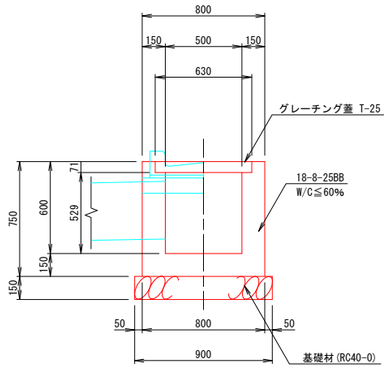

場所打集水桝(1)　　10m当り

名　称	規 格 寸 法	単位	数 量	摘 要
コンクリート	18-8-25BB	m3	0.24	
型 枠		m2	2.34	
基 礎 砕 石	RC40-0 t=15cm	m2	0.81	
基 面 整 正		m2	0.81	
桝 蓋	グレーチング蓋	組	1.0	


PU1-240型 S=1:20

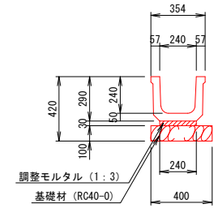

側溝工(PU1-240型)　　10m当り

名　称	規 格 寸 法	単位	数 量	摘 要
側 溝 工	PU1-240型	m	10.0	
基 礎 材	RC40-0 t=10cm	m2	4.0	
調整モルタル	1:3	m3	0.07	
基 面 整 正		m3	4.0	

ポリエチレン角型U字溝500型
S=1:20

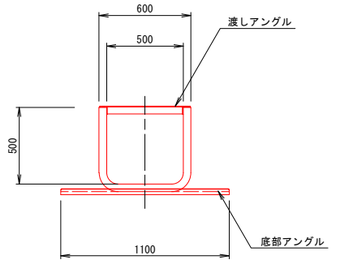

排水路工(角型U字溝500型)　　10m当り

名　称	規 格 寸 法	単位	数 量	摘 要
角型U字溝	500型	m	10.0	
基 面 整 正		m2	11.0	

令和 8 年度	
工 事 名	令和6年災 第11532号 市道皆月百成大角間線 道路災害復旧工事(その2)
路 線 名	6-114 皆月百成大角間線
箇 所	輪島市門前町百成大角間 地内
図 名	構造図
縮 尺	S=図示
図面番号	8 / 8 枚の内
輪 島 市	