
平　面　図（1工区）　S=1:250

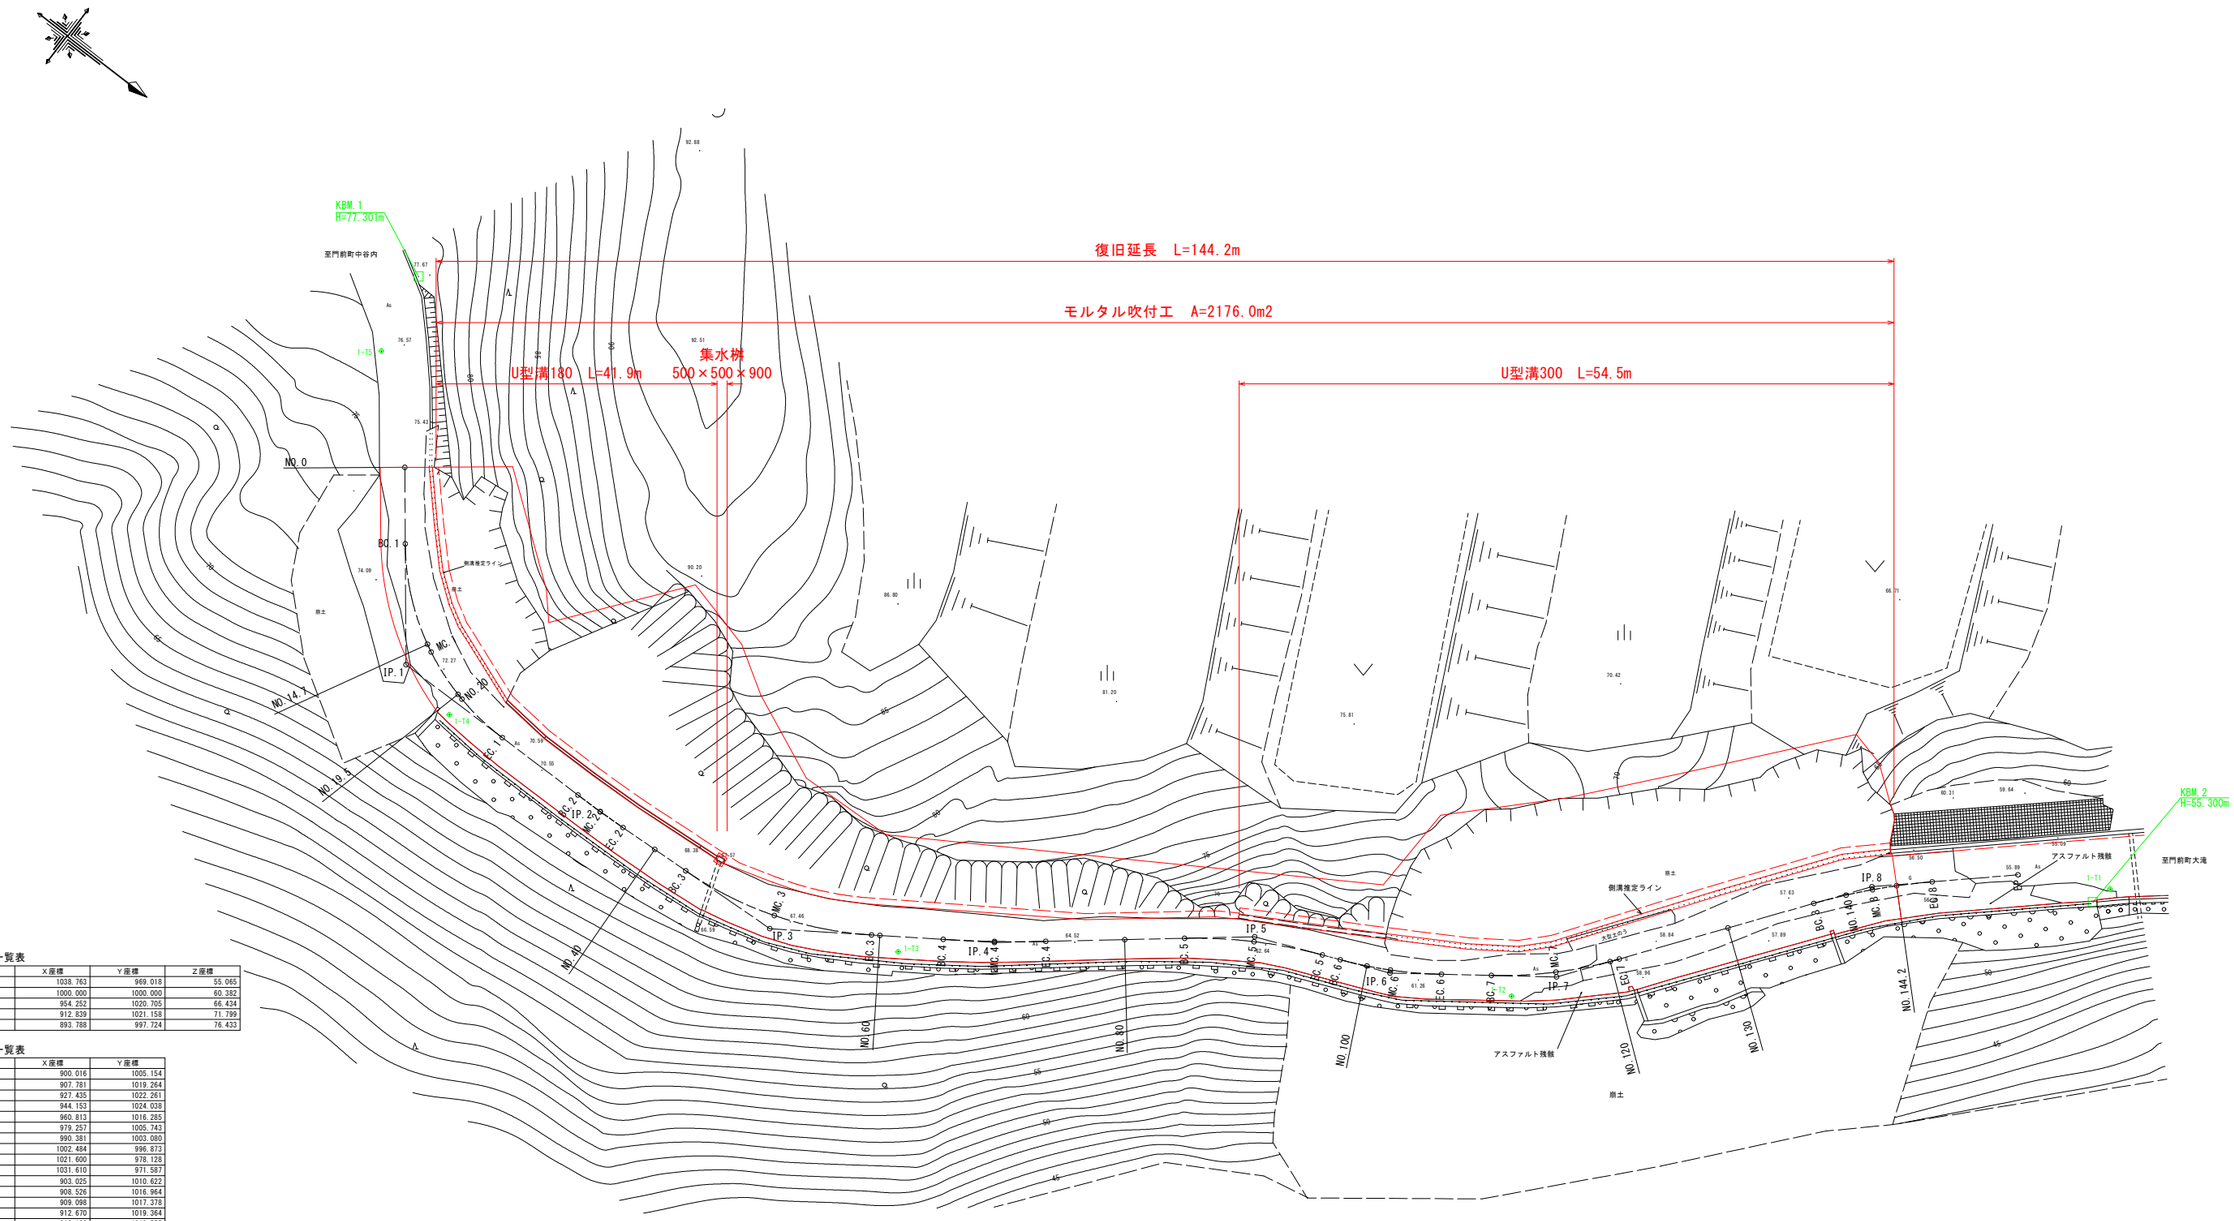

基準点座標一覧表

点　名	X座標	Y座標	Z座標
I-T1	1038.763	969.018	55.065
I-T2	1000.000	1000.000	60.382
I-T3	954.252	1020.705	66.434
I-T4	912.839	1021.158	71.799
I-T5	893.788	997.724	76.433

中心点座標一覧表

点　名	X座標	Y座標
NO.0	900.016	1005.154
IP.1	907.781	1019.264
IP.2	927.435	1022.261
IP.3	944.153	1024.038
IP.4	960.813	1016.285
IP.5	979.257	1005.743
IP.6	990.381	1003.080
IP.7	1002.484	996.873
IP.8	1021.600	978.128
EP	1031.610	971.587
BC.1	903.025	1010.622
NO.14.7	908.526	1016.964
MC.1	909.098	1017.378
NO.19.5	912.670	1019.364
NO.20	913.132	1019.555
EC.1	917.532	1020.751
BC.2	925.189	1021.919
MC.2	927.438	1022.235
EC.2	929.694	1022.501
NO.40	932.818	1022.833
BC.3	935.873	1023.158
MC.3	943.967	1022.919
EC.3	951.702	1020.525
NO.60	952.322	1020.236
BC.4	957.017	1018.052
MC.4	960.773	1016.207
EC.4	964.448	1014.207
NO.80	970.050	1011.005
BC.5	974.287	1008.584
MC.5	979.407	1006.122
EC.5	984.824	1004.410
BC.6	986.296	1004.058
NO.100	988.452	1003.469
MC.6	990.294	1002.844
EC.6	994.119	1001.163
BC.7	997.750	999.301
MC.7	1002.249	996.547
NO.120	1005.720	993.678
EC.7	1006.283	993.148
NO.130	1012.876	986.683
BC.8	1018.076	981.584
NO.140	1020.067	979.735
MC.8	1021.752	978.317
NO.144.2	1023.334	977.097
EC.8	1025.732	975.428


曲線表

IP	IP間方向角	IA	R	TL	SL	CL	IP間距離	X座標	Y座標
NO.0	61-10-31						16.106	900.016	1005.154
IP.1	8-40-12	52-30-18	20.000	9.864	2.300	18.328	19.881	907.781	1019.264
IP.2	6-04-02	2-36-10	100.000	2.272	0.026	4.543	16.812	927.435	1022.261
IP.3	335-02-40	31-01-23	30.000	8.326	1.134	16.244	18.376	944.153	1024.038
IP.4	330-14-57	4-47-43	100.000	4.187	0.088	8.369	21.244	960.813	1016.285
IP.5	346-32-14	16-17-17	40.000	5.724	0.408	11.371	11.438	979.257	1005.743
IP.6	332-50-57	13-41-17	35.000	4.201	0.251	8.362	13.602	990.381	1003.080
IP.7	315-33-41	17-17-16	35.000	5.321	0.402	10.560	26.773	1002.484	996.873
IP.8	326-50-15	11-16-34	50.000	4.936	0.243	9.840	11.958	1021.600	978.128
EP								1031.610	971.587

令和　8　年度	
工事名	令和6年災 第6704号 市道和田中谷内線 道路災害復旧工事（その2）
路線名	6-2-18　和田中谷内線
箇　所	輪島市門前町中谷内　地内
図　名	平面図（1工区）
縮　尺	1:250
図面番号	1 ／ 5　枚の内
輪　島　市	

縦　断　図

V=1:100
H=1:250

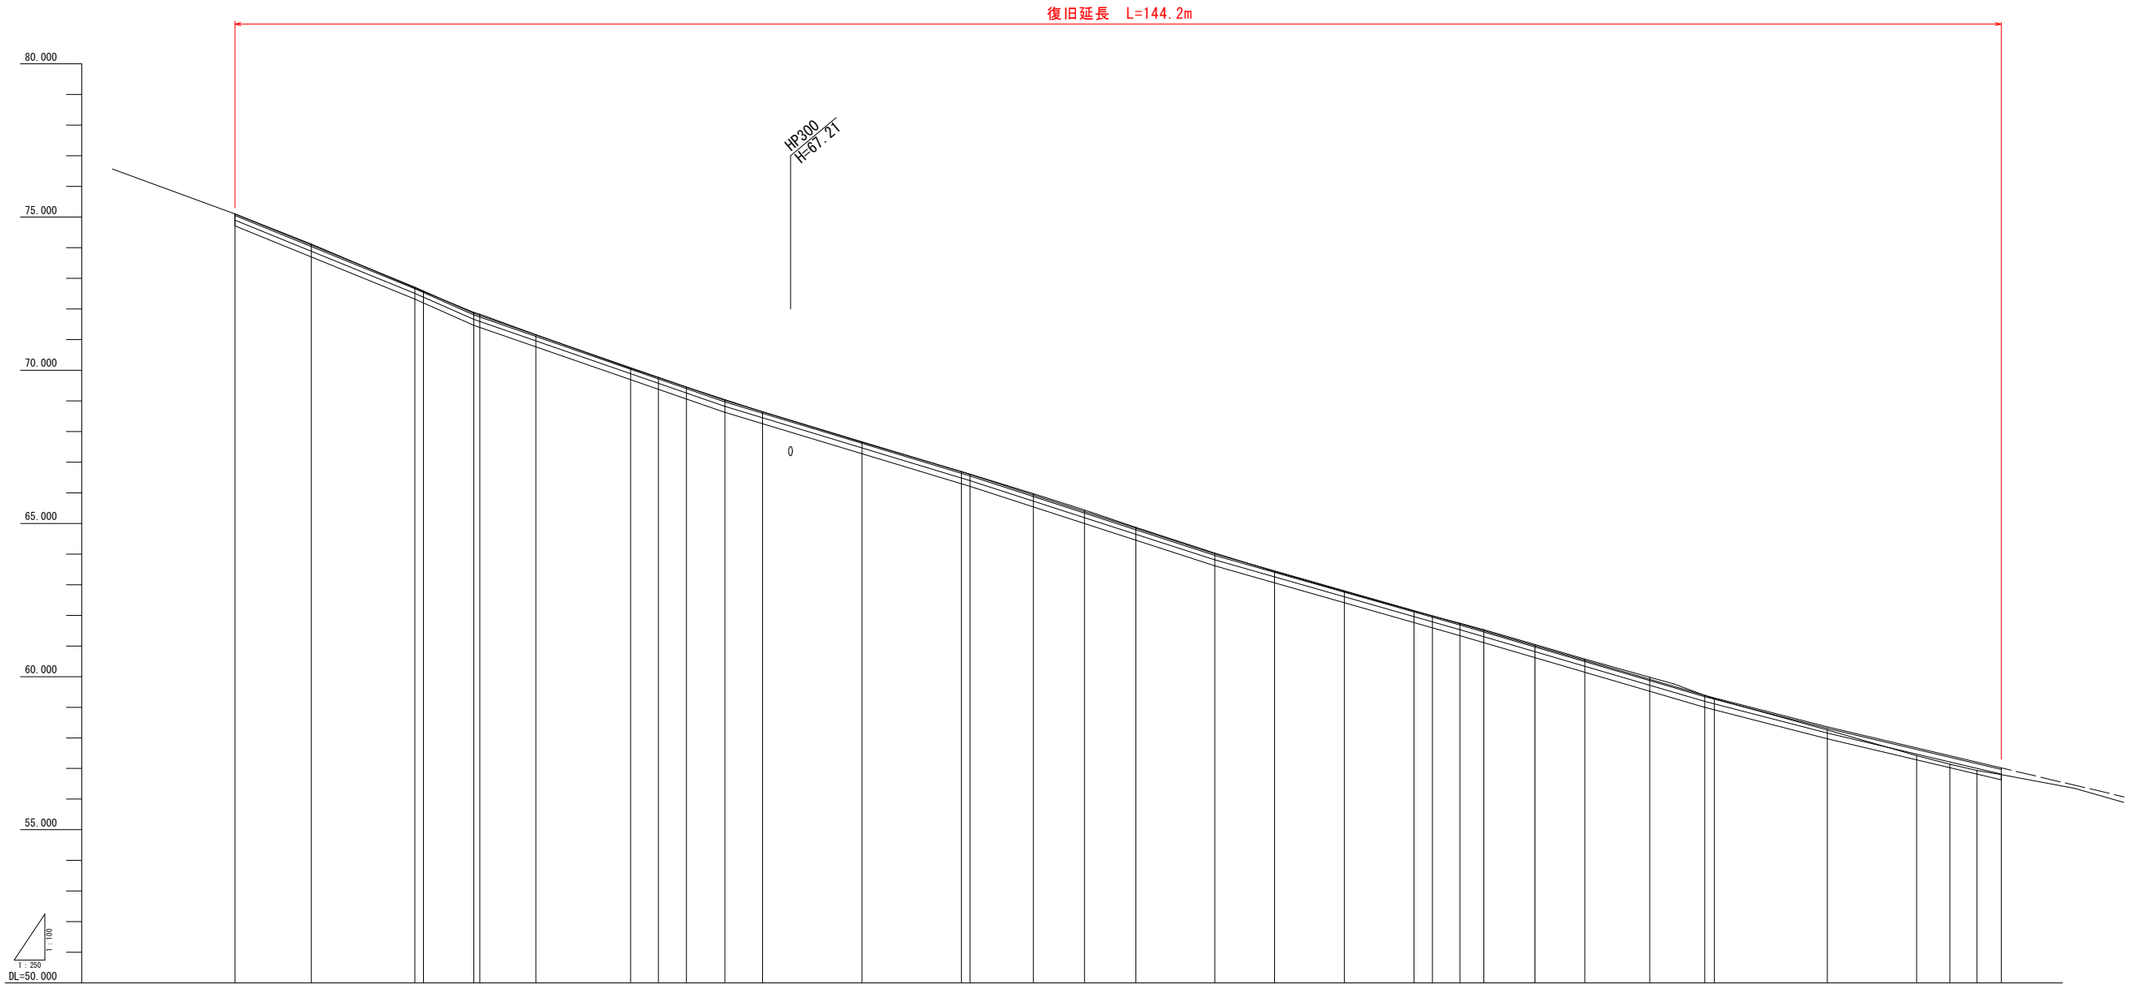


| | | |

横 断 図（2-1）　S=1:100

NO.19.5

GH=71.89
FH=71.86

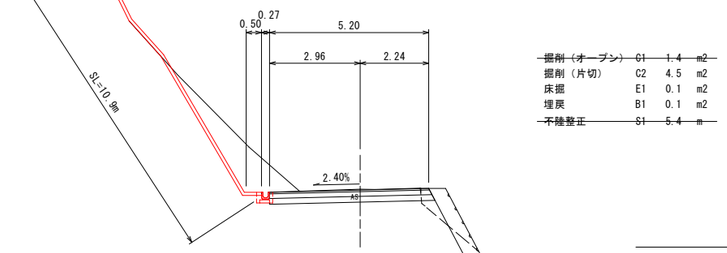


~~掘削（オープン）~~	~~C1~~	~~1.4~~	~~m2~~
掘削（片切）	C2	4.5	m2
床掘	E1	0.1	m2
埋戻	B1	0.1	m2
~~不陸整正~~	~~S1~~	~~5.4~~	~~m~~

DL=70.000

NO.14.7

GH=72.69
FH=72.71

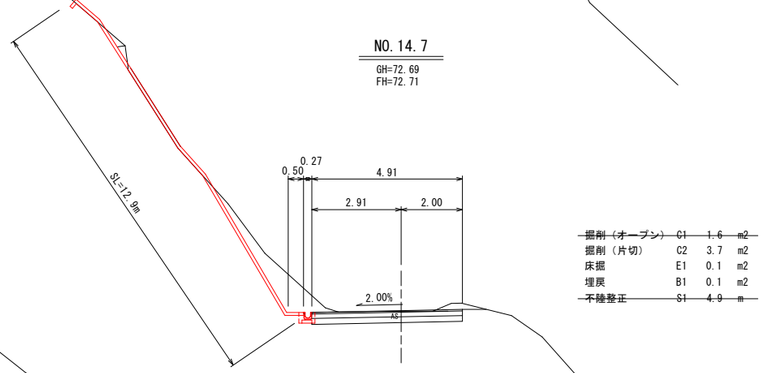


~~掘削（オープン）~~	~~C1~~	~~1.6~~	~~m2~~
掘削（片切）	C2	3.7	m2
床掘	E1	0.1	m2
埋戻	B1	0.1	m2
~~不陸整正~~	~~S1~~	~~4.9~~	~~m~~

DL=70.000

NO.0

GH=75.10
FH=75.10

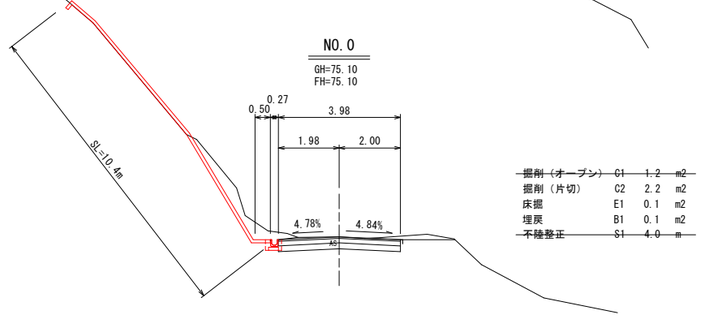


~~掘削（オープン）~~	~~C1~~	~~1.2~~	~~m2~~
掘削（片切）	C2	2.2	m2
床掘	E1	0.1	m2
埋戻	B1	0.1	m2
~~不陸整正~~	~~S1~~	~~4.0~~	~~m~~

DL=70.000

NO.60

GH=66.61
FH=66.60

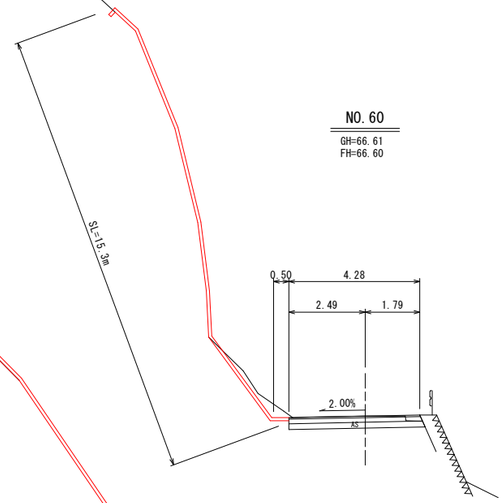


~~掘削（オープン）~~	~~C1~~	~~1.4~~	~~m2~~
掘削（片切）	C2	1.0	m2
~~不陸整正~~	~~S1~~	~~4.4~~	~~m~~

DL=65.000

NO.40

GH=69.04
FH=69.02

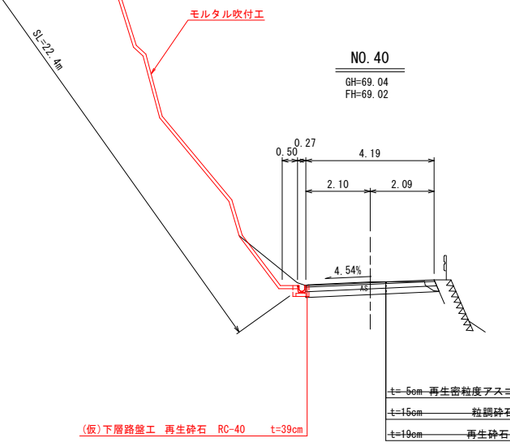


~~掘削（オープン）~~	~~C1~~	~~1.4~~	~~m2~~
掘削（片切）	C2	0.9	m2
床掘	E1	0.1	m2
埋戻	B1	0.1	m2
~~不陸整正~~	~~S1~~	~~4.4~~	~~m~~

DL=65.000

令和　8　年度	
工事名	令和6年災 第6704号 市道和田中谷内線 道路災害復旧工事（その2）
路線名	6-2-18　和田中谷内線
箇　所	輪島市門前町中谷内　地内
図　名	横 断 図（2-1）
縮　尺	1:100
図面番号	3 ／ 5　枚の内
輪　島　市	


横 断 図（2-2）　S=1:100

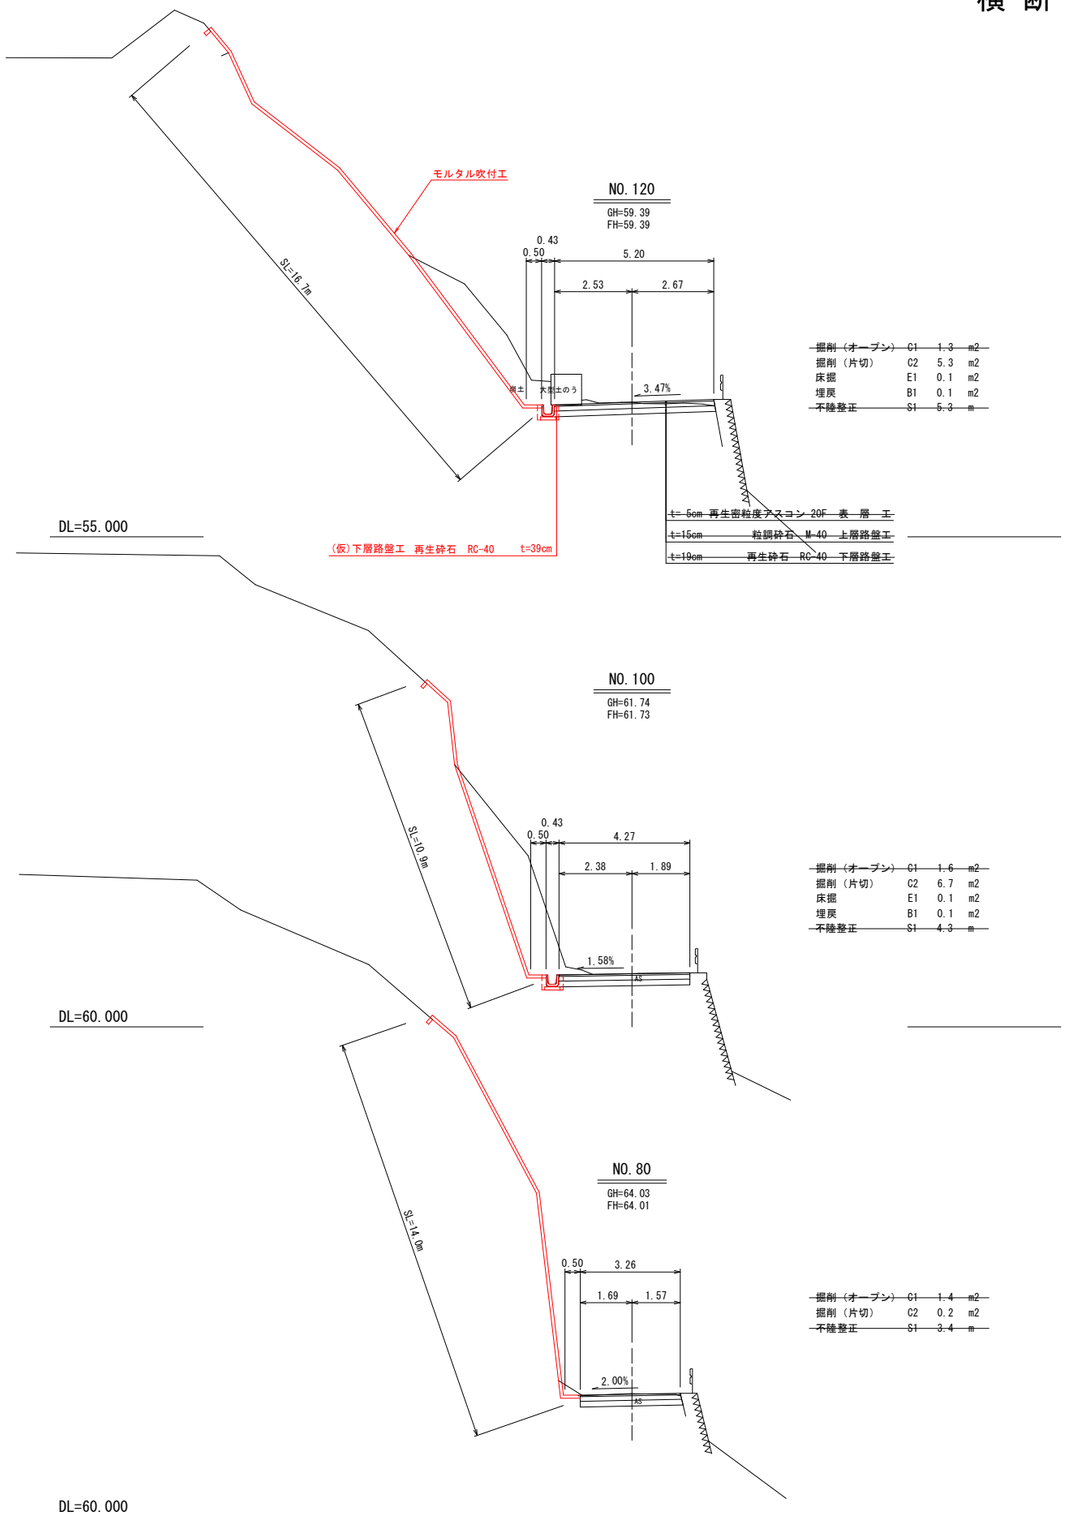

掘削（オープン）	C1	1.3	m2
掘削（片切）	C2	5.3	m2
床掘	E1	0.1	m2
埋戻	B1	0.1	m2
不陸整正	S1	5.3	m

掘削（オープン）	C1	1.6	m2
掘削（片切）	C2	6.7	m2
床掘	E1	0.1	m2
埋戻	B1	0.1	m2
不陸整正	S1	4.3	m

掘削（オープン）	C1	1.4	m2
掘削（片切）	C2	0.2	m2
不陸整正	S1	3.4	m

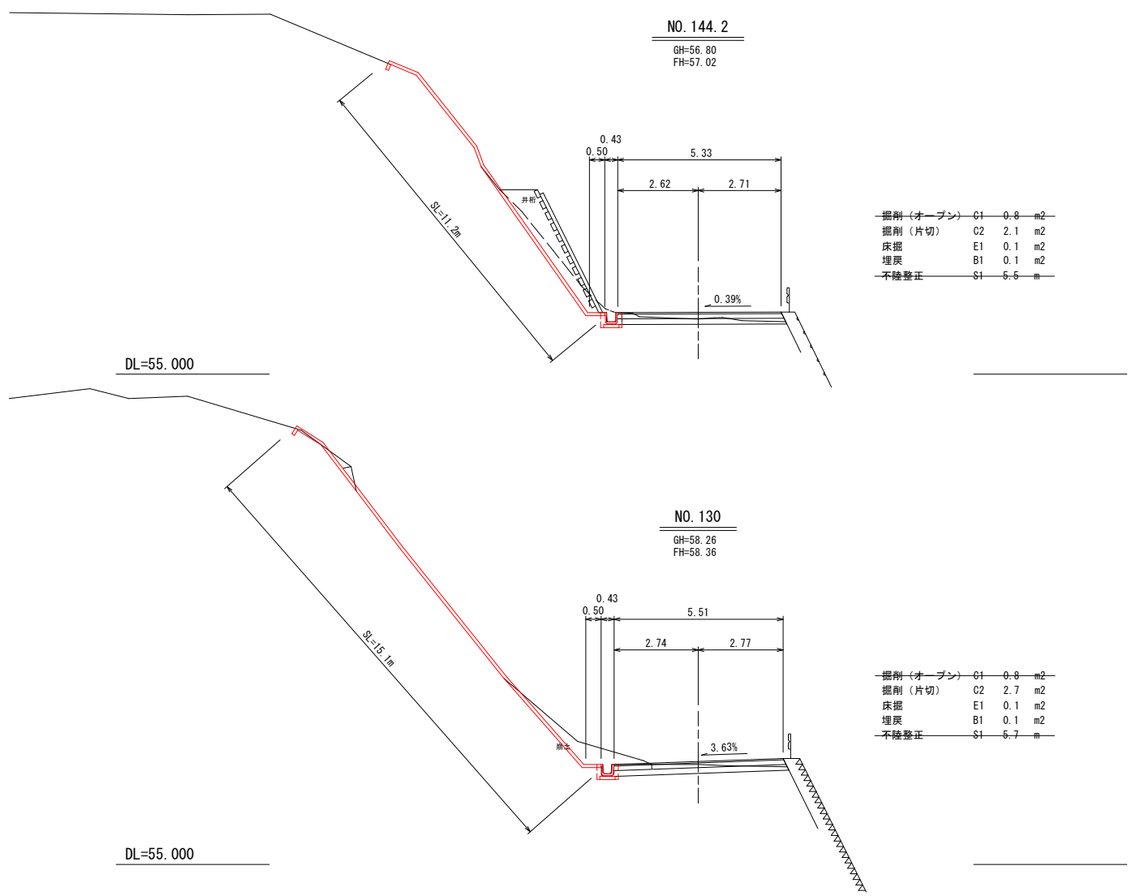

掘削（オープン）	C1	0.8	m2
掘削（片切）	C2	2.1	m2
床掘	E1	0.1	m2
埋戻	B1	0.1	m2
不陸整正	S1	5.5	m


掘削（オープン）	C1	0.8	m2
掘削（片切）	C2	2.7	m2
床掘	E1	0.1	m2
埋戻	B1	0.1	m2
不陸整正	S1	5.7	m

令和　8　年度	
工事名	令和6年災 第6704号 市道和田中谷内線 道路災害復旧工事（その2）
路線名	6-2-18　和田中谷内線
箇　所	輪島市門前町中谷内　地内
図　名	横 断 図（2-2）
縮　尺	1:100
図面番号	4 ／ 5　枚の内
輪　島　市	

構　造　図

モルタル吹付工　補強鉄筋（t=10cm）

展開図　S=1:200

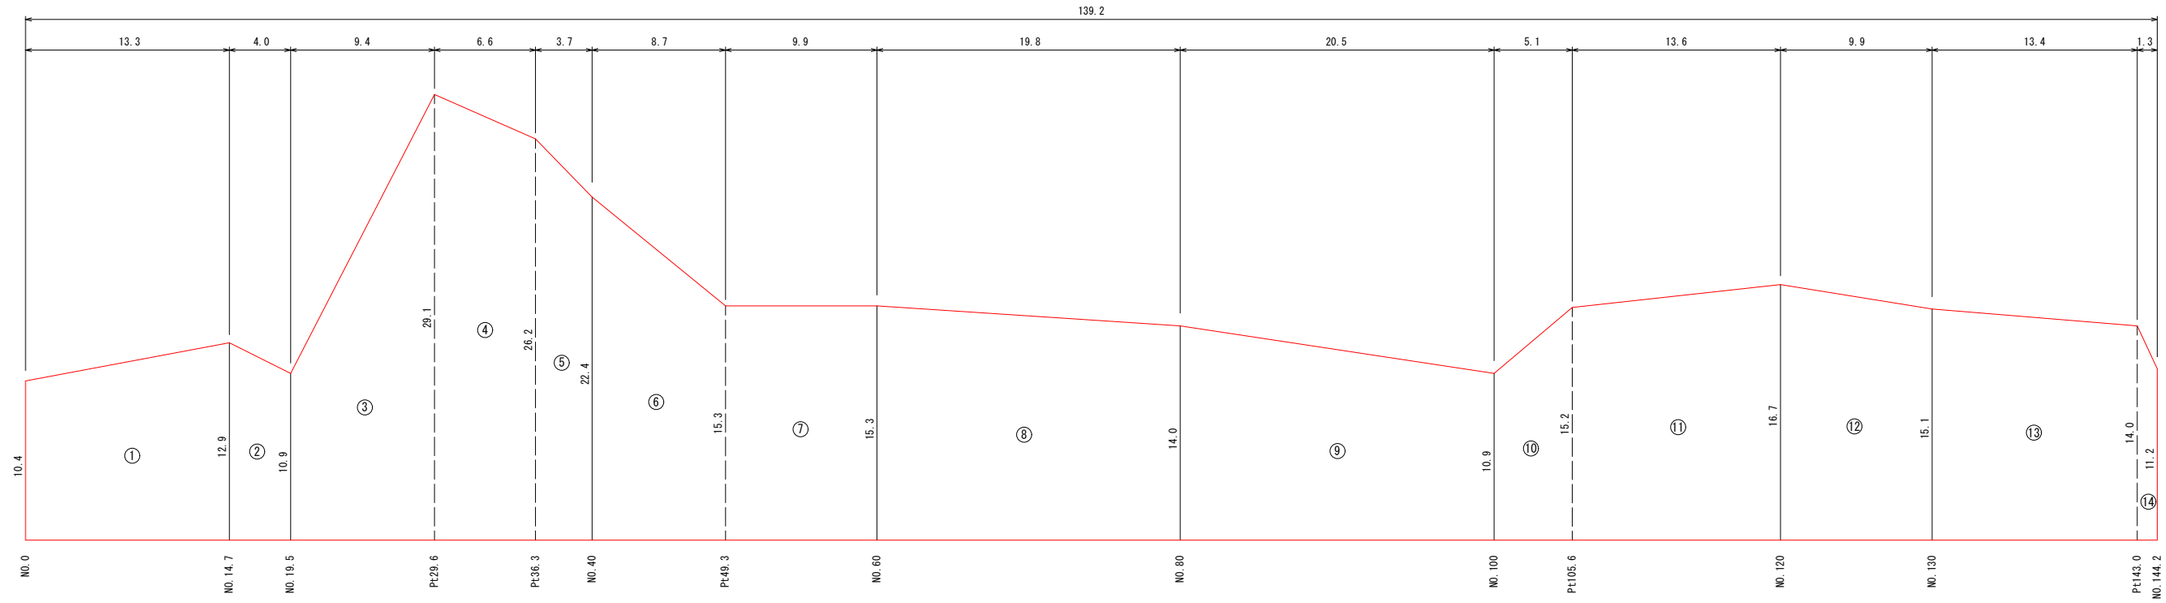


※　測点間の辺長は吹付下端の値である。

面積算出


①	A=(10.4+12.9)/2×13.3=154.9	
②	A=(12.9+10.9)/2× 4.0= 47.6	
③	A=(10.9+29.1)/2× 9.4=188.0	
④	A=(29.1+26.2)/2× 6.6=182.5	
⑤	A=(26.2+22.4)/2× 3.7= 89.9	
⑥	A=(22.4+15.3)/2× 8.7=164.0	
⑦	A=(15.3+15.3)/2× 9.9=151.5	
⑧	A=(15.3+14.0)/2×19.8=290.1	
⑨	A=(14.0+10.9)/2×20.5=255.2	
⑩	A=(10.9+15.2)/2× 5.1= 66.6	
⑪	A=(15.2+16.7)/2×13.6=216.9	
⑫	A=(16.7+15.1)/2× 9.9=157.4	
⑬	A=(15.1+14.0)/2×13.4=195.0	
⑭	A=(14.0+11.2)/2× 1.3= 16.4	
計		2176.0 m2

標準断面図　S=1:50

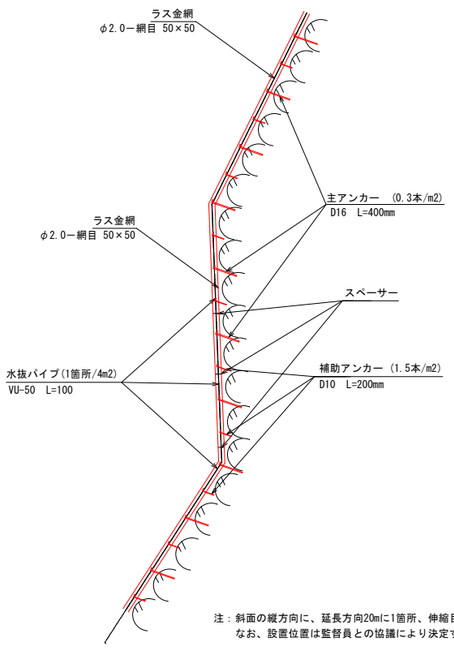


注：斜面の縦方向に、延長方向20mに1箇所、伸縮目地を設置すること。
　　なお、設置位置は監督員との協議により決定すること。

のり肩処理　S=1:50
（ラウンディング）

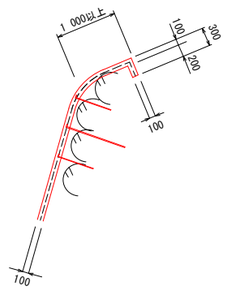


U型溝180　S=1:20

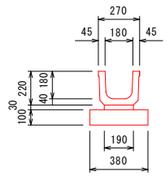

U型溝180数量表　10m当り

名　称	規　格	算　　式	単位	数　量
U型溝	180型		m	10.0
敷モルタル	1:3	0.19×0.03×10	m3	0.06
基礎砕石	RC-40 t=10cm	0.38×10	m2	3.8


U型溝300　S=1:20

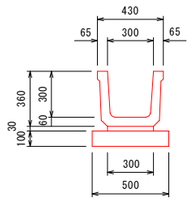

U型溝300数量表　10m当り

名　称	規　格	算　　式	単位	数　量
U型溝	300型		m	10.0
敷モルタル	1:3	0.30×0.03×10	m3	0.09
基礎砕石	RC-40 t=10cm	0.50×10	m2	5.0

集水桝　S=1:20

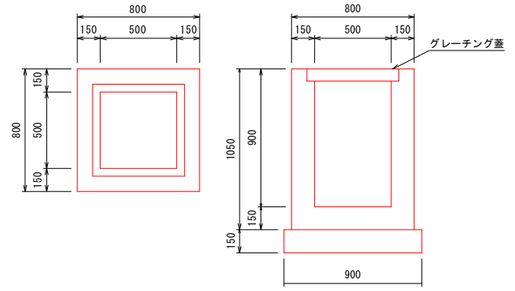

集水桝数量表　1箇所当り

名　称	規　格	算　　式	単位	数　量
コンクリート	18-8-25BB (W/C≦60%)	0.80×0.80×1.05-0.50×0.50×0.90 -0.18×0.18×0.15 -1/4×π×0.30×0.30×0.15	m3	0.43
型枠		0.80×1.05×4+0.50×1.05×4 +0.18×0.15×3 +2×π×0.15×0.15	m2	5.7
基礎砕石	RC-40 t=15cm	0.90×0.90	m2	0.8
グレーチング蓋	500×500 T-25		組	1

※開口：U型溝180、ヒューム管φ300

令和　8　年度	
工事名	令和6年災 第6704号 市道和田中谷内線 道路災害復旧工事（その2）
路線名	6-2-18　和田中谷内線
箇　所	輪島市門前町中谷内　地内
図　名	構造図
縮　尺	図　示
図面番号	5 ／ 5　枚の内
輪　島　市	